

Omlleiding fietsers t.b.v. fase 3b en 5c
Realisatie week 18, 19 en 20 (2017)

Verklaring

- Sloop toerit tunnel (oost), sloop tunnelmoot (oost) en afwerken terrein.
Realisatie week 18 en 19 (2017)
- Aanbrengen verharding en afwerken terrein Borgerderweg ter hoogte van de gesloopte tunnel.
Realisatie week 20 (2017)

Borgerderweg tussen
Hoofdstraat en Odoorn
afgesloten van 1-5 t/m 19-5

Voorankondigingen min. 2 weken voor uitvoering plaatsen

- * Alle bebording minimaal klasse 2 type 2
- * Bebording binnen bebouwde kom 2,20 mtr boven mv.
- * Bebording buiten bebouwde kom 1,20 mtr boven mv.
- * Conflicterende ANWB bebording afplakken

Verkeersplan fase 3b + 5c week 18 t/m 20

Snelheidsbeperkende maatregel op de N34 binnen de systeemgrenzen 70km/uur van week 13 tot de weekendafsluiting (12 t/m 15 mei)



Schagen Infra B.V.
Postbus 619
8000 AP Zwolle

Hanzeweg 21
8061 RC Zwolle


T 038 - 477 17 41
info@schageninfra.nl
www.schageninfra.nl

Wijz.	Datum	Omschrijving	Wijz.	Datum	Omschrijving
A			C		
B			D		


Oprachtgever: Provincie Drenthe
Project: Aansluiting N34 Exloo
Onderdeel: Verkeersplan fase 3b en 5c (week 18 t/m 20)

Datum 31-1-2017 | Get. EdB | Schaal nvt | Formaat A2 | Projectnr. F34501 | Tekening N34-UO-WE-6.1-MBB-011-O-001

Samen maken we morgen. ONDERDEEL VAN DE SCHAGEN GROEP

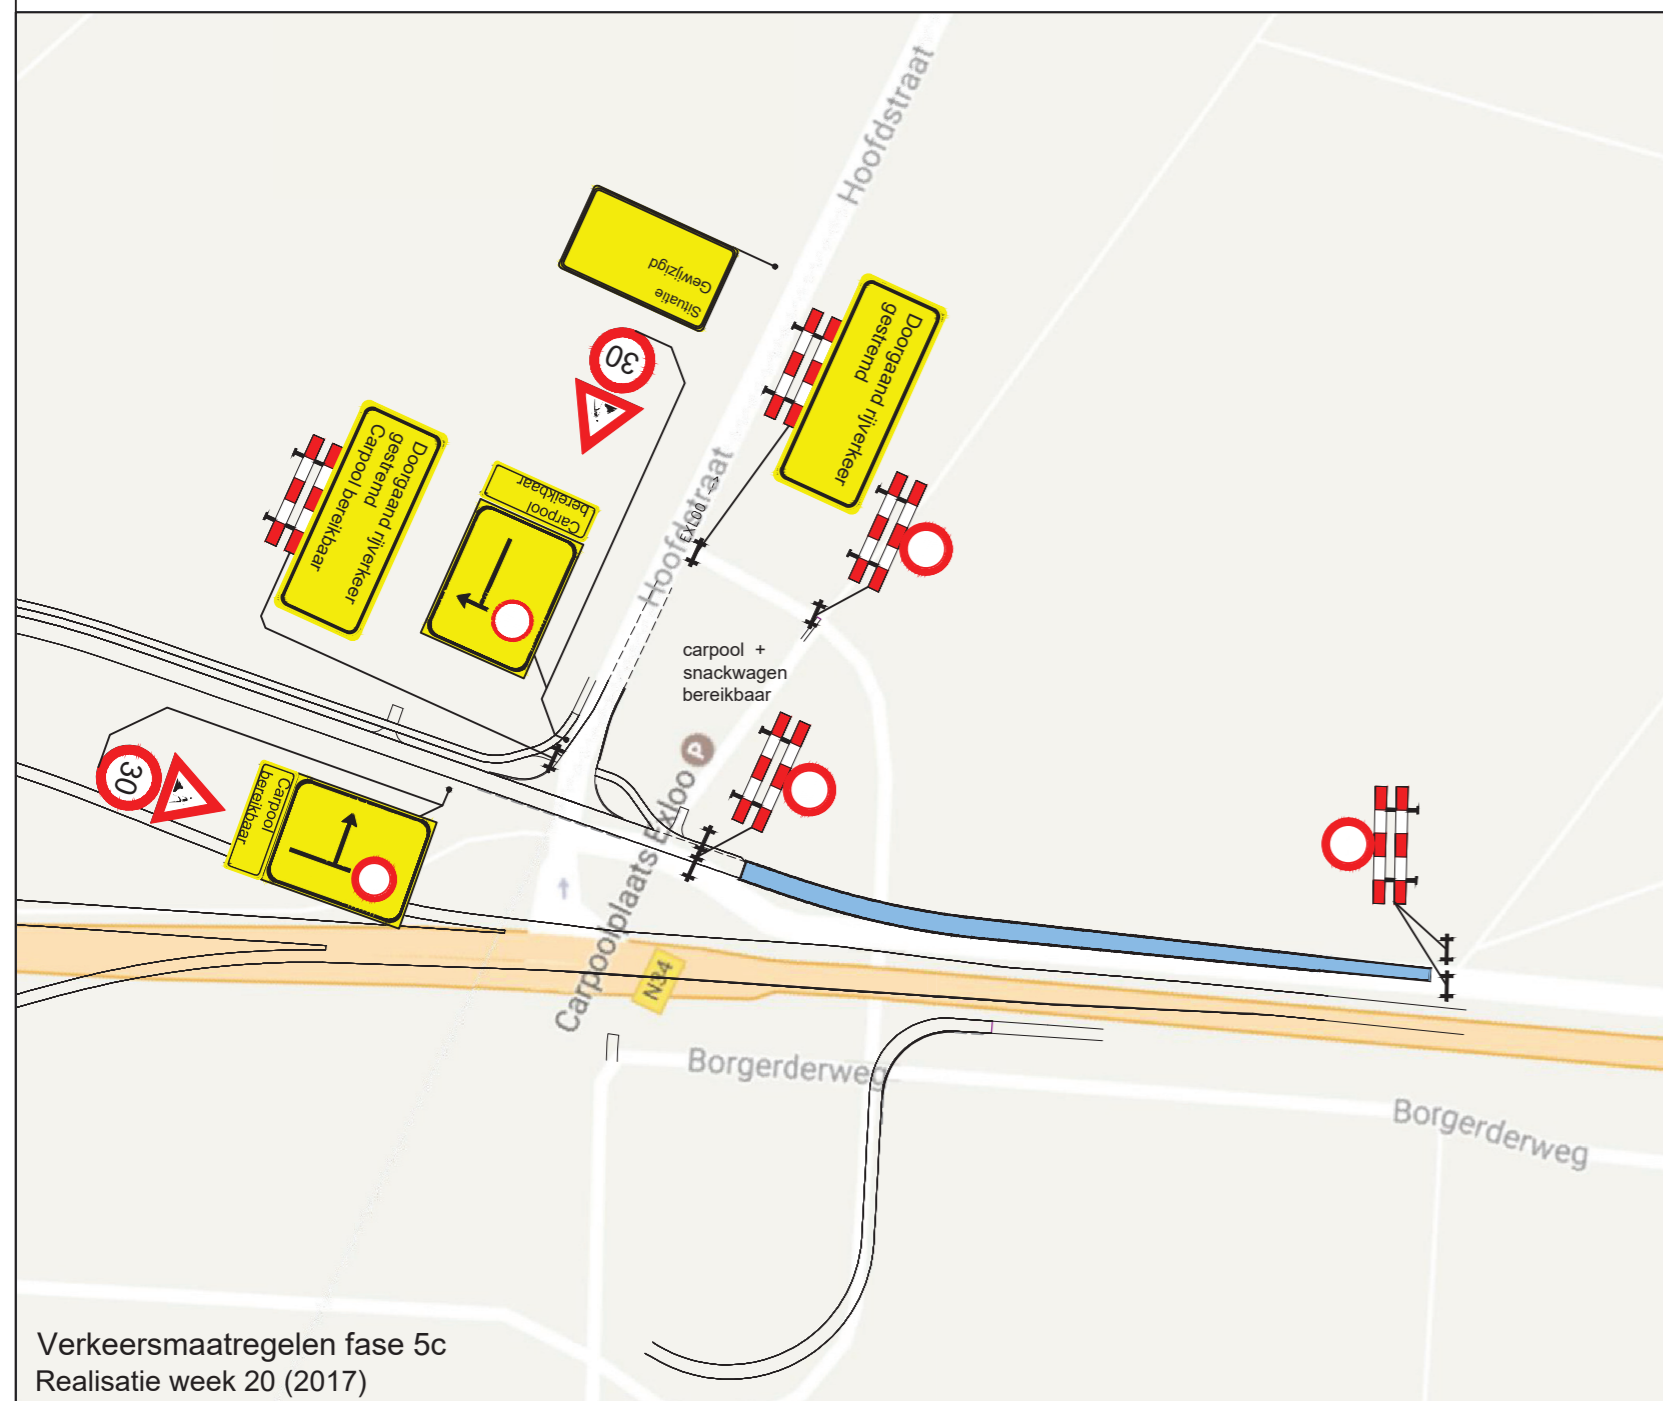

Verkeersmaatregelen fase 5c
Realisatie week 20 (2017)

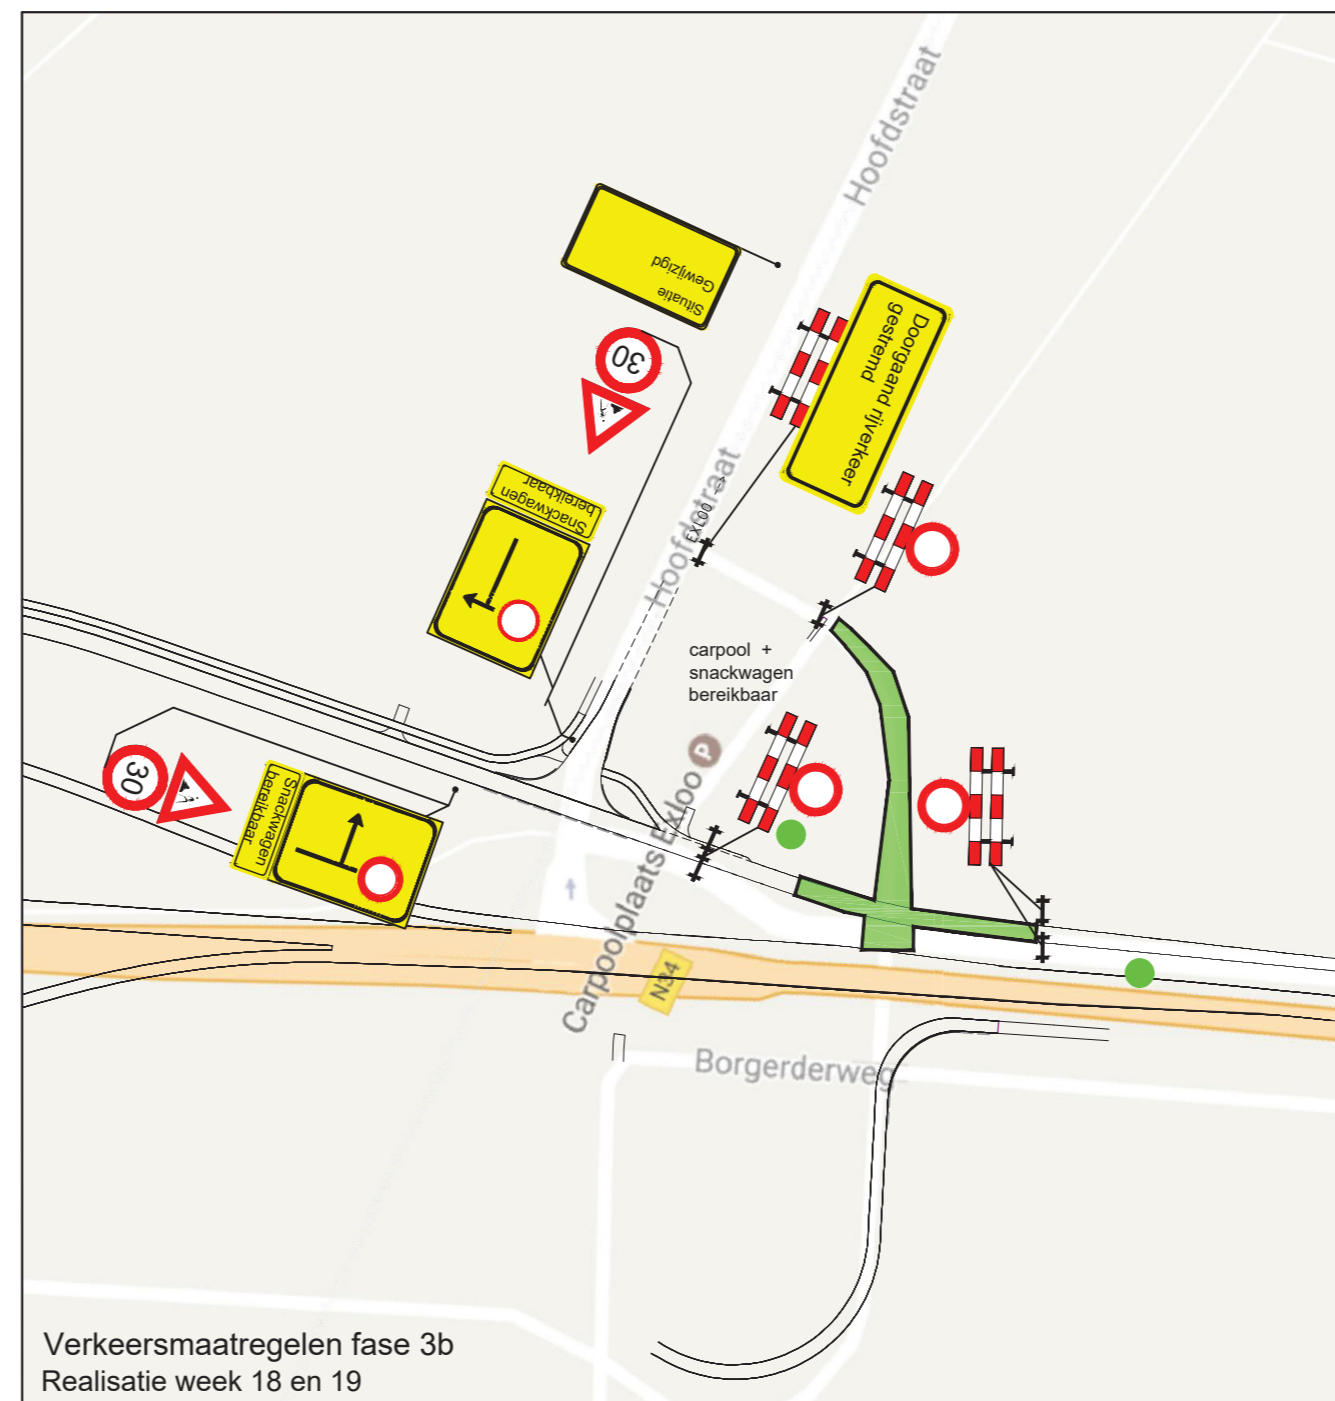

Verkeersmaatregelen fase 3b
Realisatie week 18 en 19