


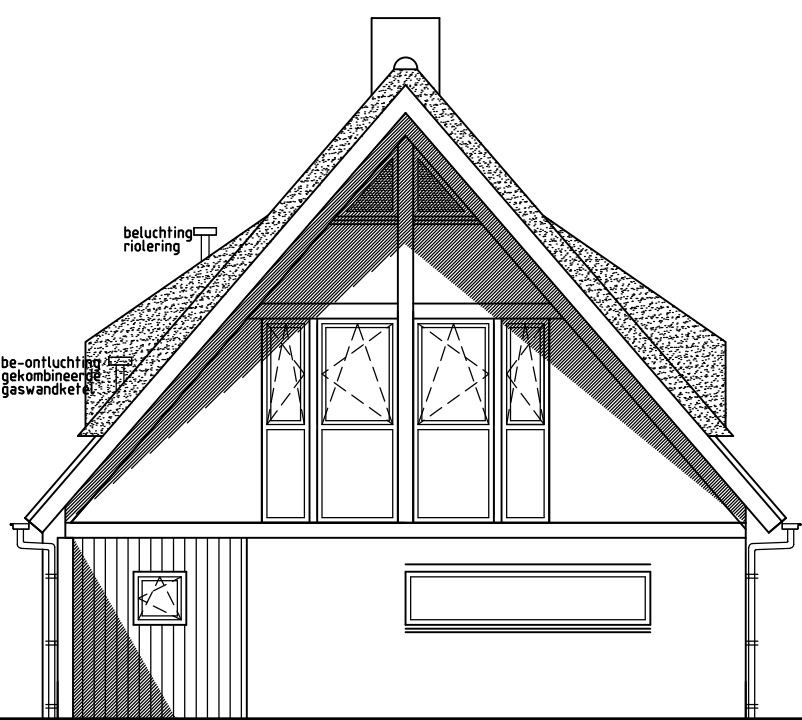


VOORGEVEL

KLEURENSTAAT


metselwerk
houtconstructies
dakbedekking
boeiboorden
kozijnen en deuren
ramen
deuren
baksteen
hout
gebakken pan/riet
hout
hout
hout
wit keimen
donker bruin
blauw gesmoord/natuur
wit
wit
wit
wit

INHOUD WONING


18500-33000 2=2600, 2600+3300=5900mm
1x 200x900x5800= 75m³
overdekt terras 3950x100x2600= 26m³
dakkapel 136x6-8-9-74m³ x2 =18,5m³
totaal 754+18,5=26+746,5m³

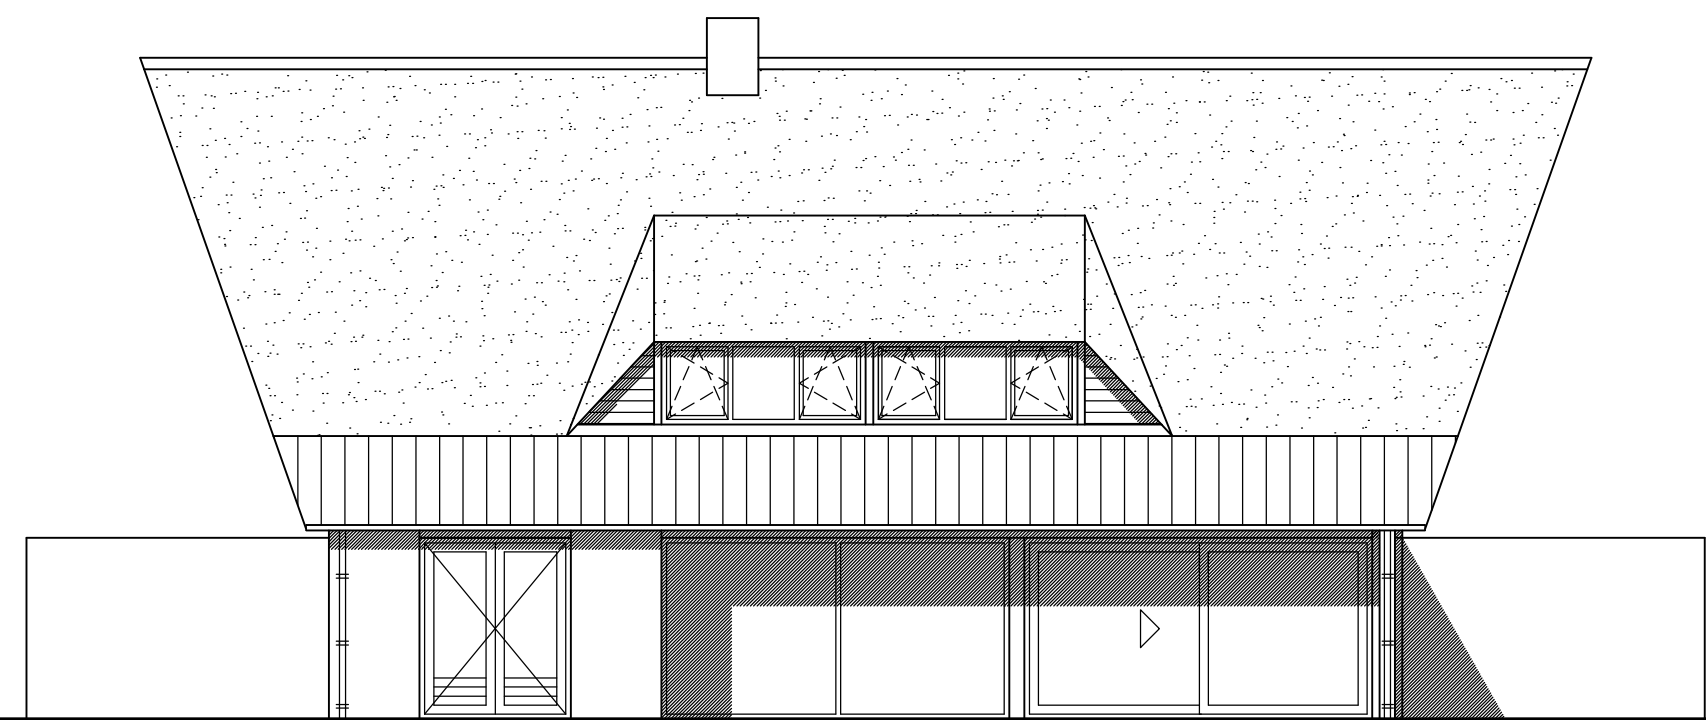

RECHTER ZIJGEVEL

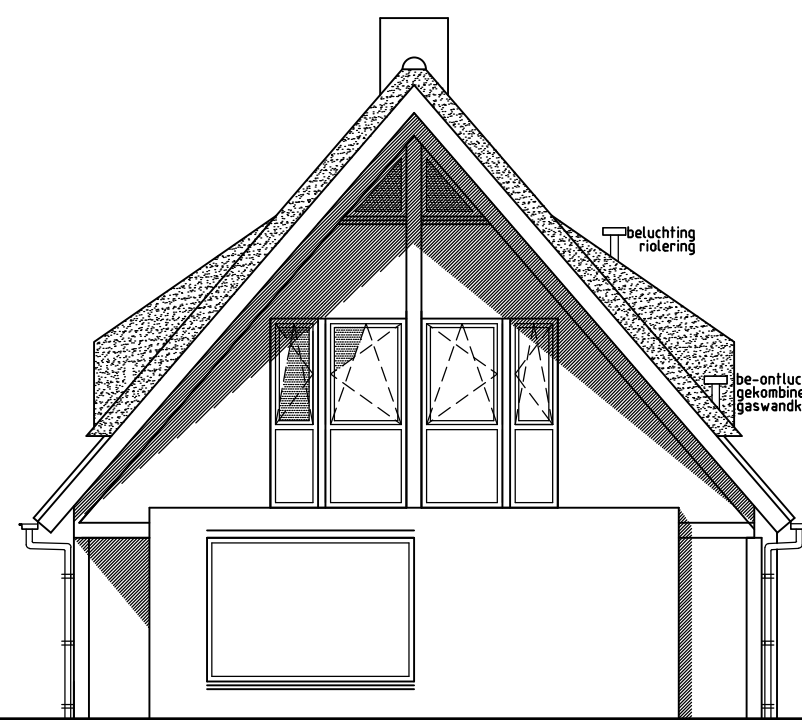

ACHTERGEVEL

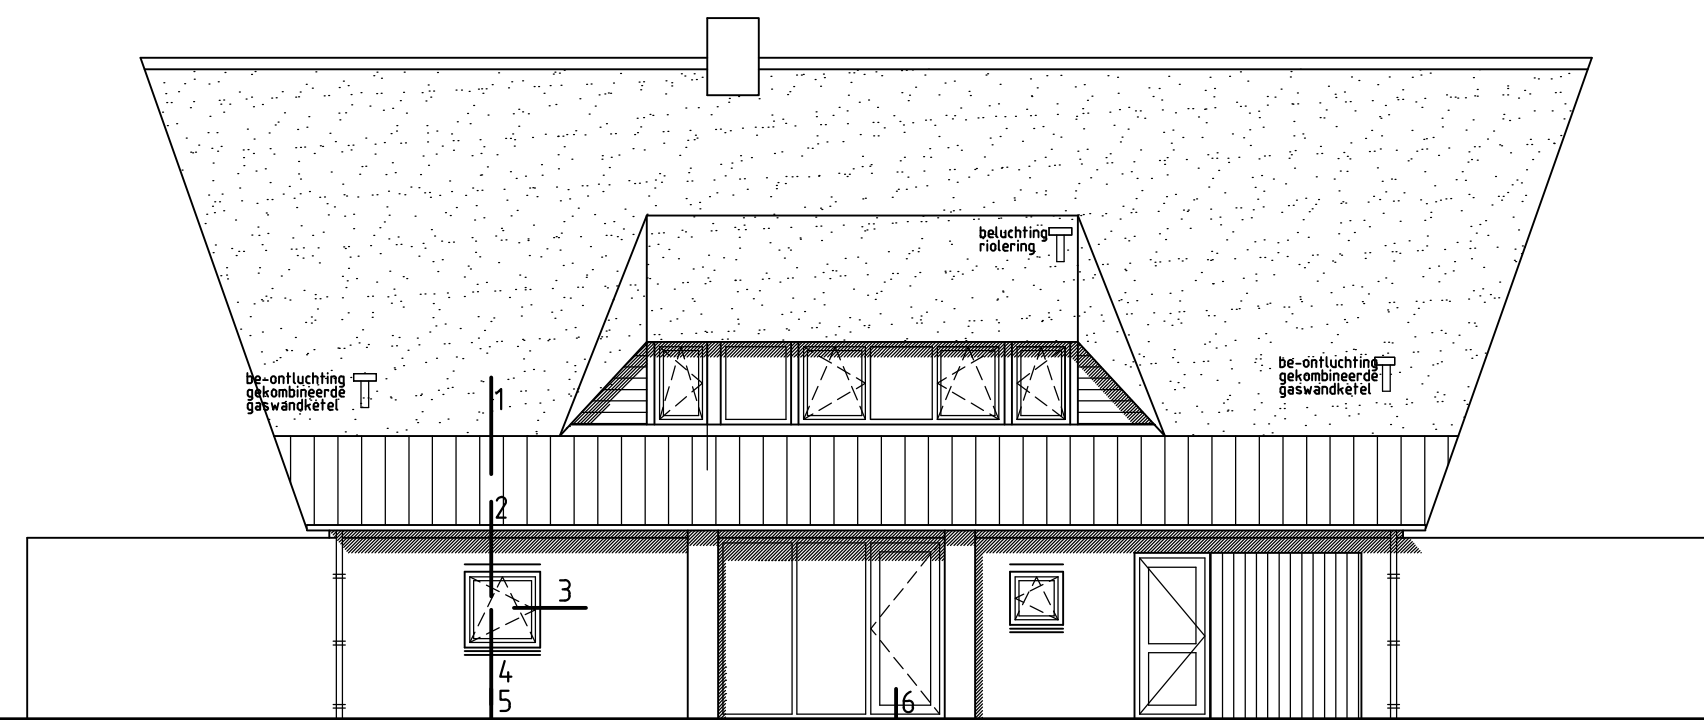

LINKER ZIJGEVEL

RENVOOI


MAATVOERINGEN IN HET WERK TE KONTROLEREN
RC DAK MIN. 6,0M2K/W
RC GEVELS MIN. 4,5M2K/W
RC VLOER MIN. 3,5M2K/W

Ventilatie volgens bouwbesluittoetsing
Verwarming / Warm tapwater volgens bouwbesluittoetsing
alle lichtopeningen voorzien van isolerende beglazing Glaverbel THERMOPLUS ENERGY U= 1,1W (M2 . K)
alle kozijnen, ramen en deuren voorzien van binnenbeglazing
alle scharnieren van draaiende delen voorzien van dievenklauwen
alle deuren voorzien van espagnoletsluiting met slot
al het hang- en sluitwerk voldoet aan inbraakwerendheidseisen van klasse 2 volgens NEN 5096
rookmelder niet ioniserend aangesloten op elektriciteitsvoorziening en volgens NEN2555
afmeting meterkast i.o.m. nutsbedrijven
alle deuren dagmaat 900x2300mm
vloeren badkamers en toiletten voorzien van vloertegels
wanden badkamers en toilet voorzien van wandtegels tot plafond
boven aanrechtblok wandtels
baksteen
BIA blokken



open hardhouten trap
opritste max. 180mm
aanritste min 220mm
bovenkant trap leuning is, gemeten boven op trapboom niet minder dan 850mm
en niet meer dan 1000mm spijlen Ø10 h.o.h. 100mm

INHOUD WONING 74,3M³

vulwater
schoonwater
stl=standleiding Ø110 isoleren en ontimmeren
t=toilet Ø110
f=fonteinje Ø50
u=urinoir Ø50
d=douche Ø50
w=wastafel Ø50
a=aanrecht Ø50
h=waschmelwaterafvoer Ø80
w.a.=wasafvoer Ø50
g.g.=gaswandtels Ø50
m.v.=mechanische ventilatieunit

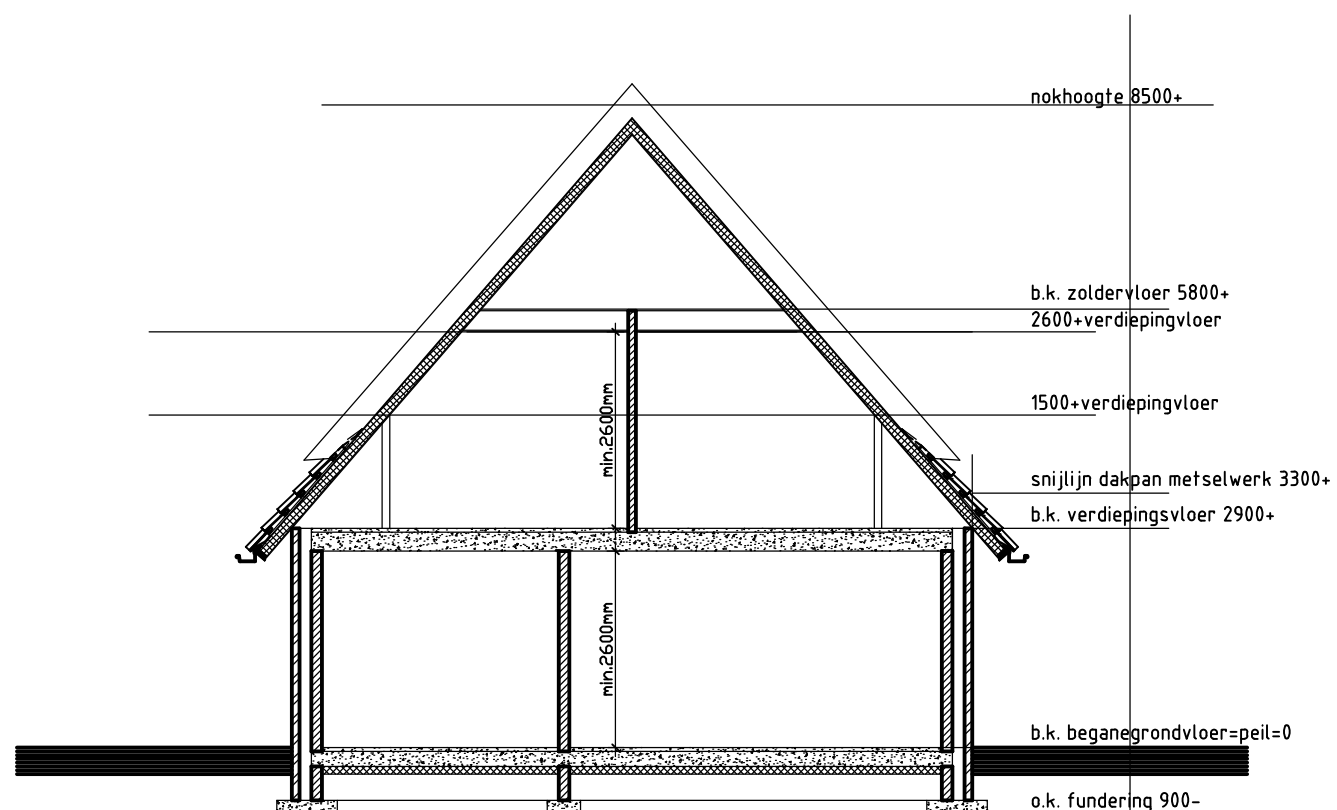

DOORSNEDE A-A

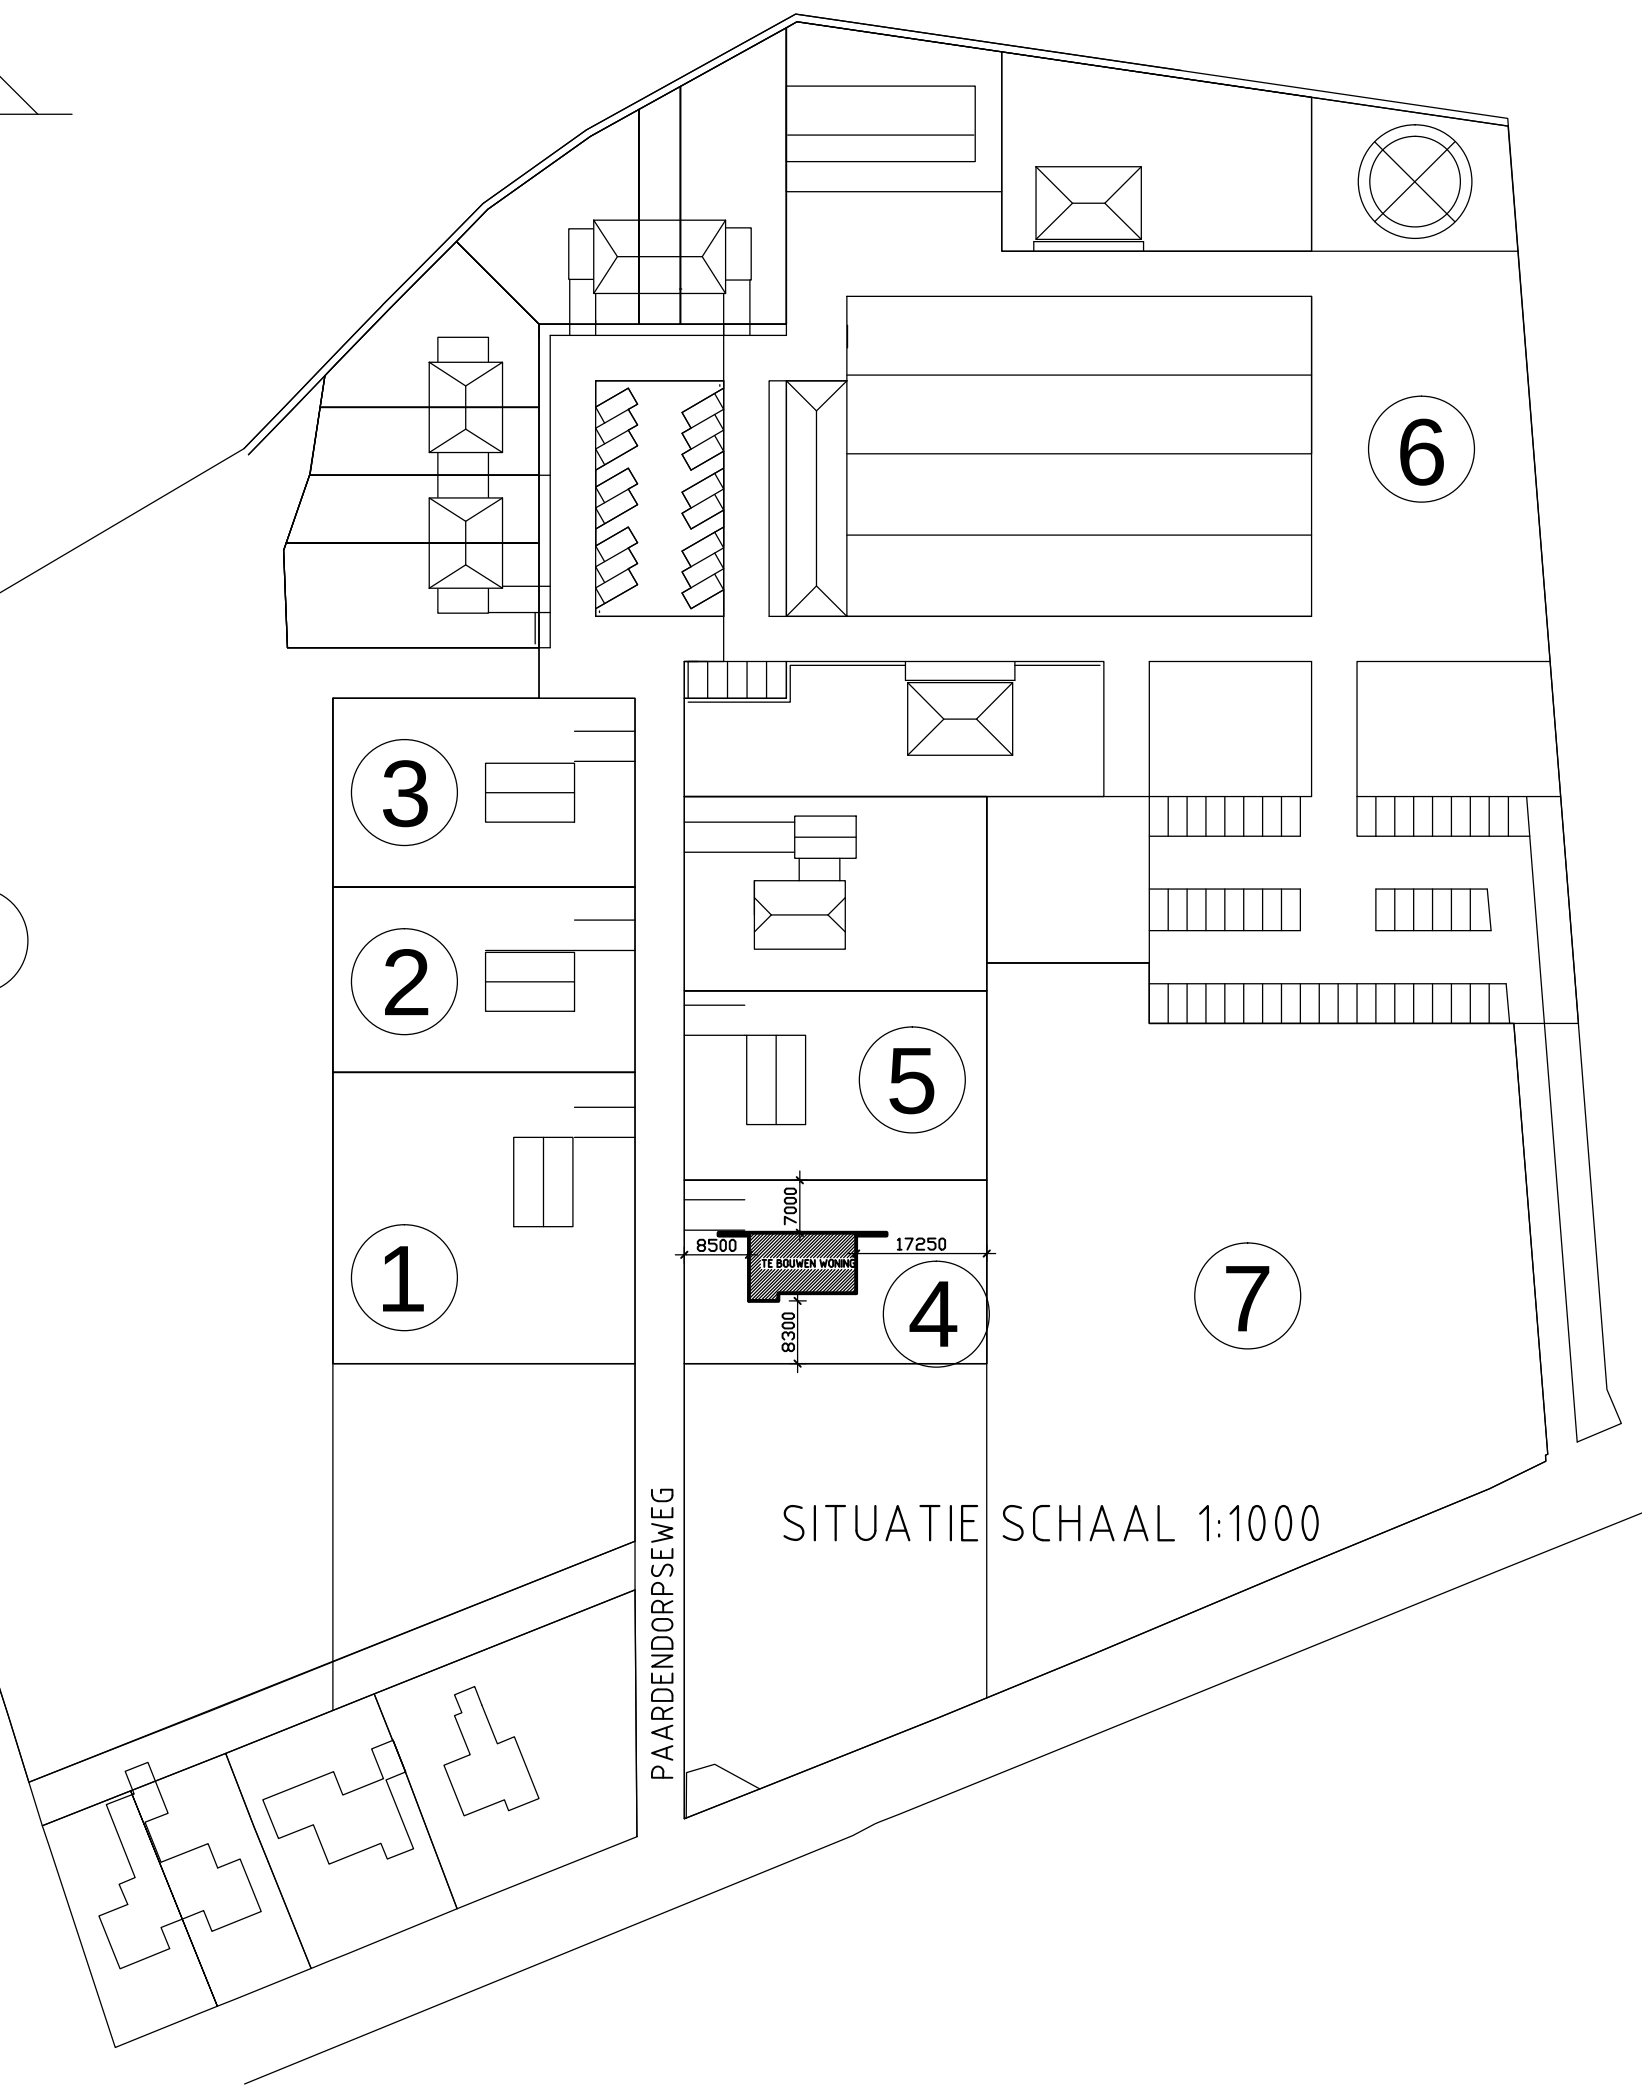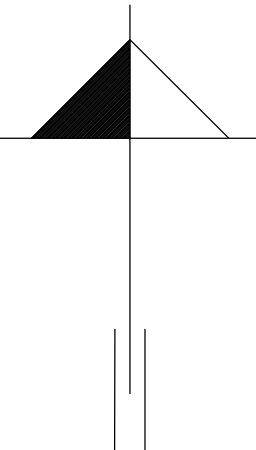

SITUATIE SCHAAL 1:1000

PETER KASTER

WOHN- UND INDUSTRIE BAUKONZEPTE
LISE-MEITNER-STRASSE EMMERICH

OPDRACHTGEVER: J. GROOT-NIBBELINK, VORDENSEWEG 42
HENGLO (GLD)

GET: 25-01-2017
GEW:

BETREFT: NIEUWBOUW WONING AAN DE
PAARDENDORPSEWEG 1 (kavel 4) TE VELSWIJK

SCHAAL: 1:100
BLAD: 01

TEKENING: BESTEKTEKENING