




DETAIL 1

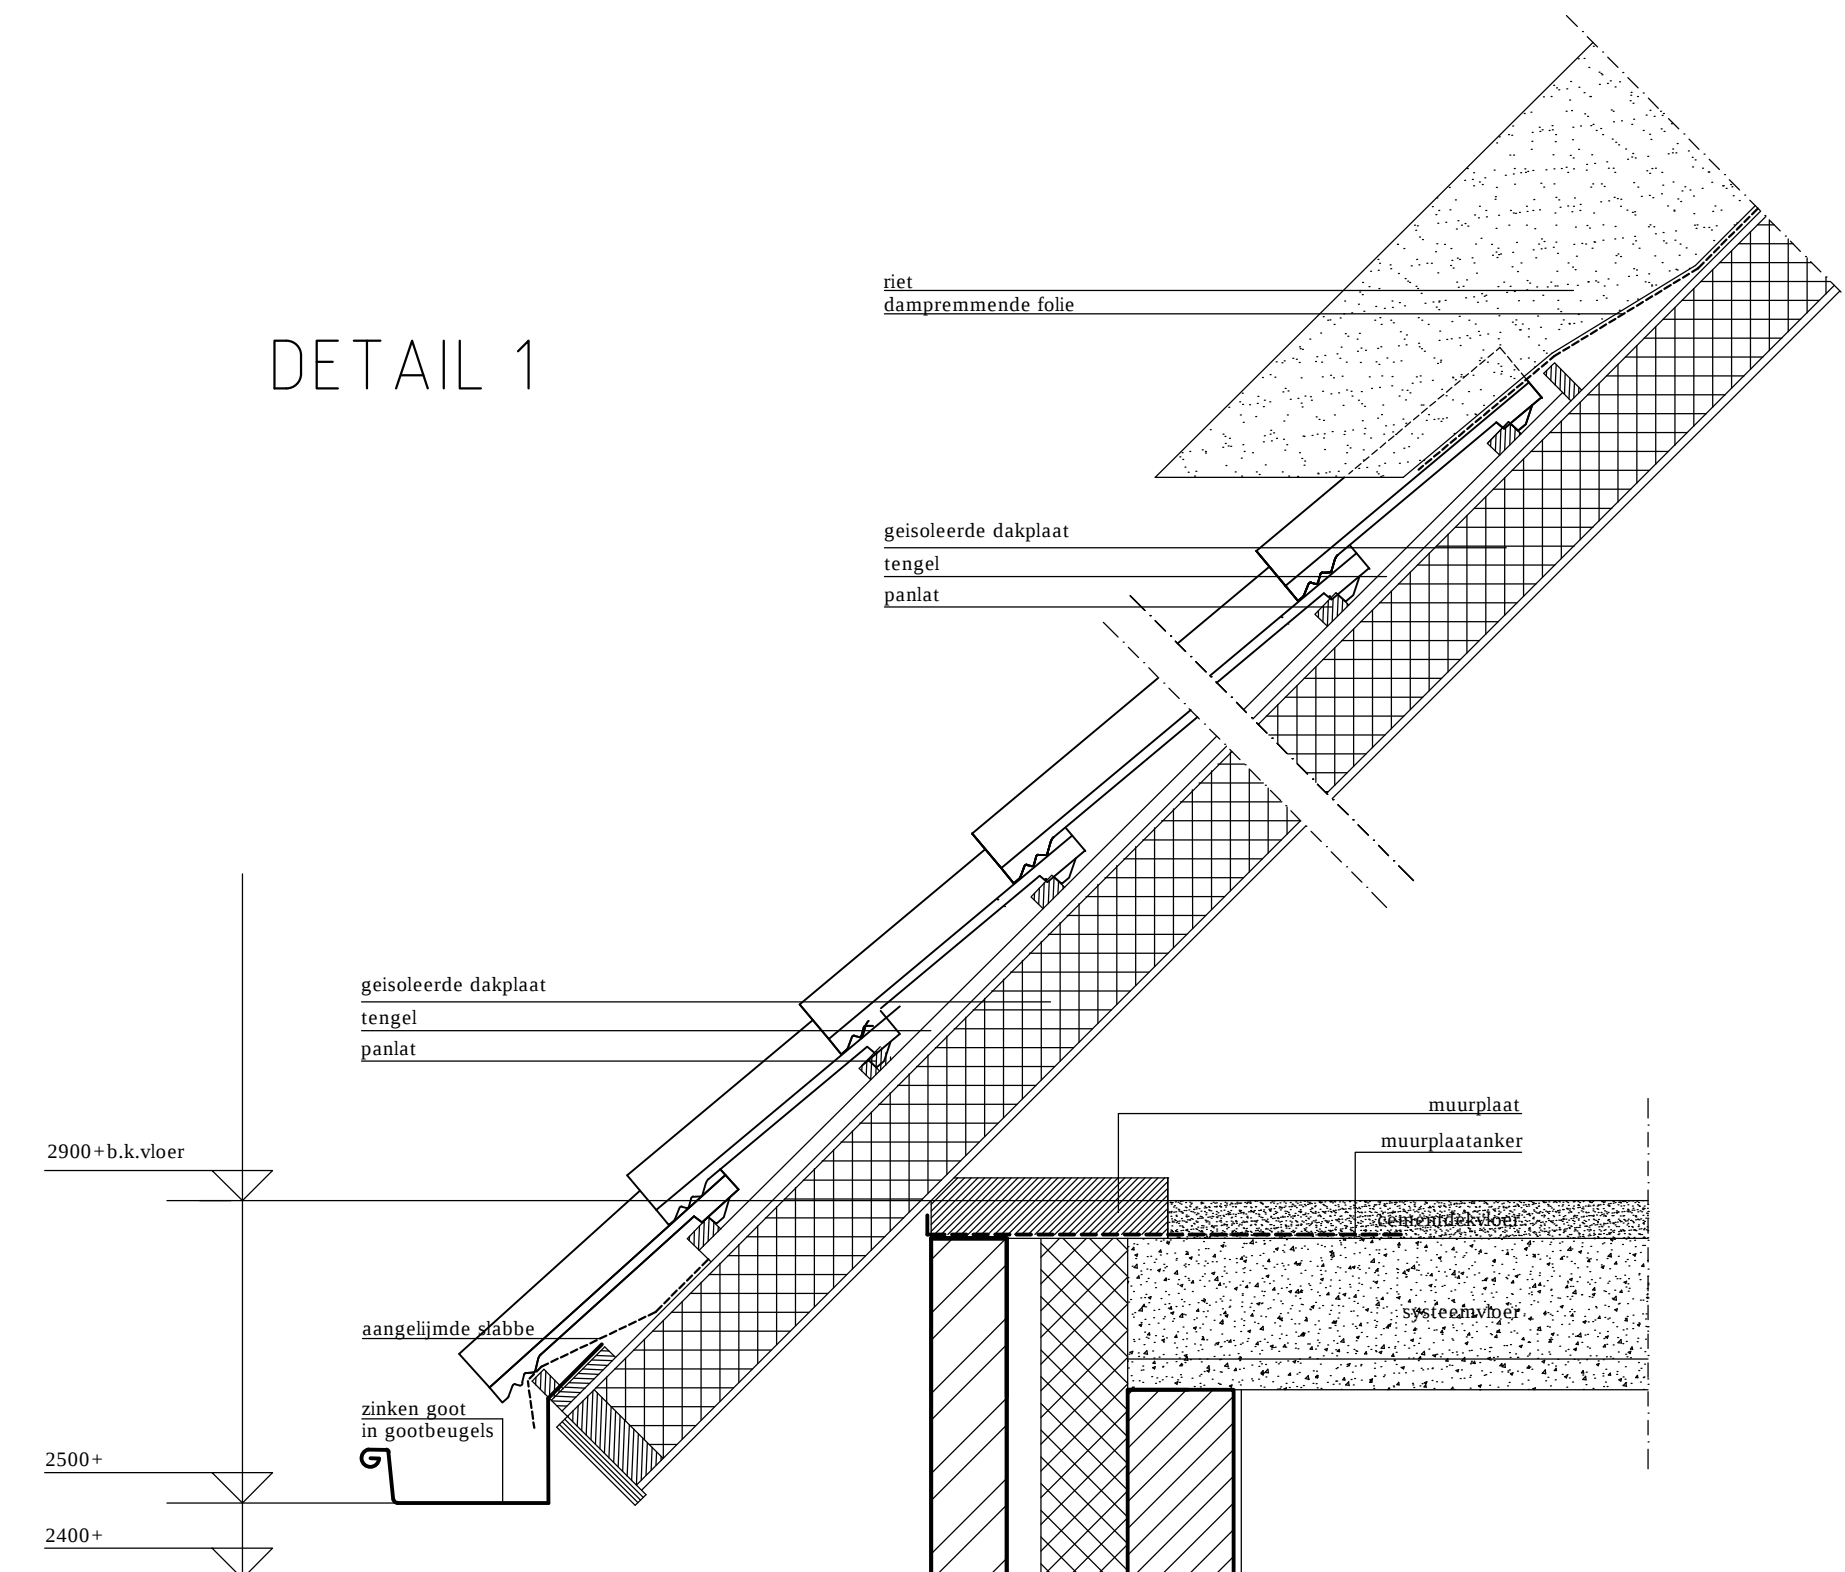


DETAIL 2

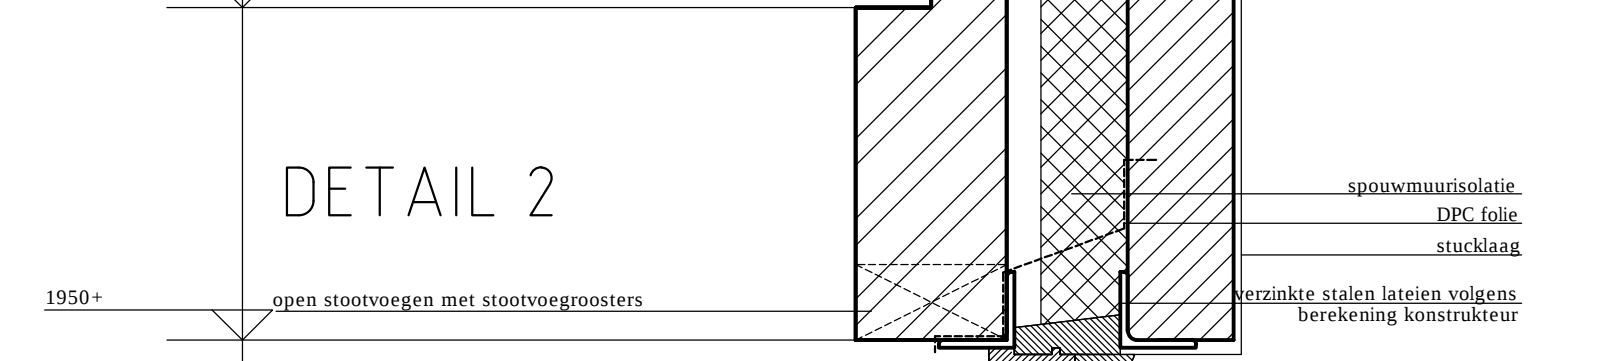


DETAIL 4

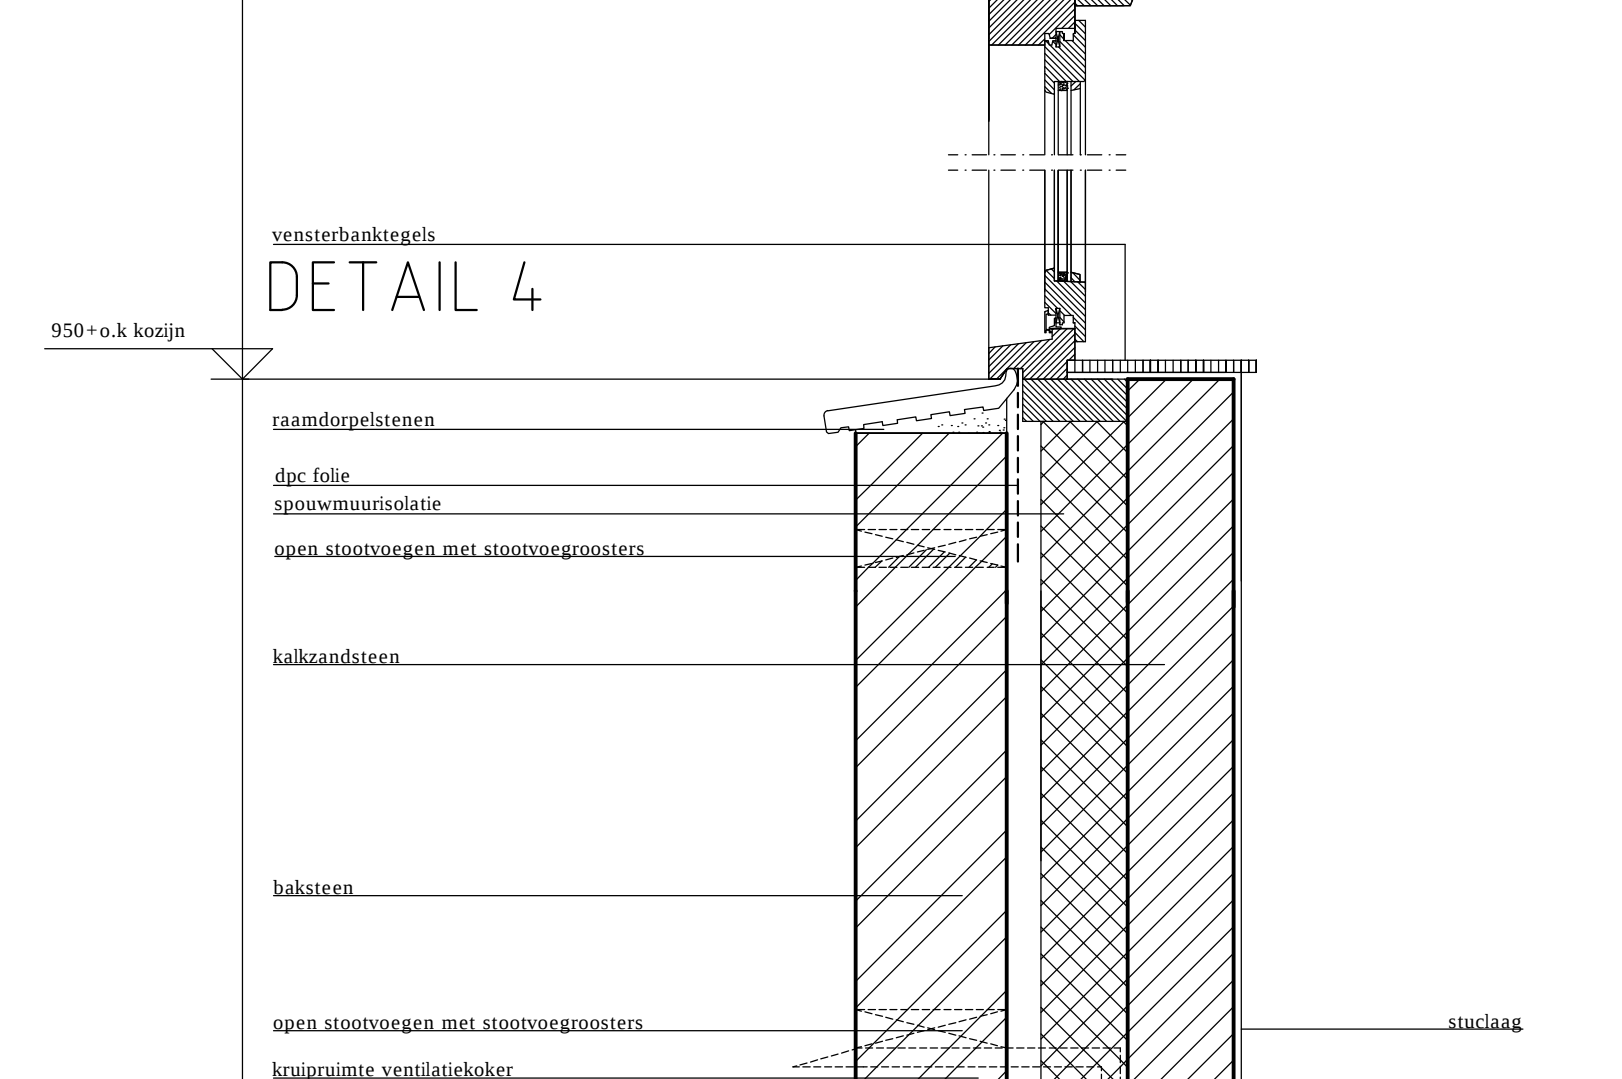


DETAIL 5

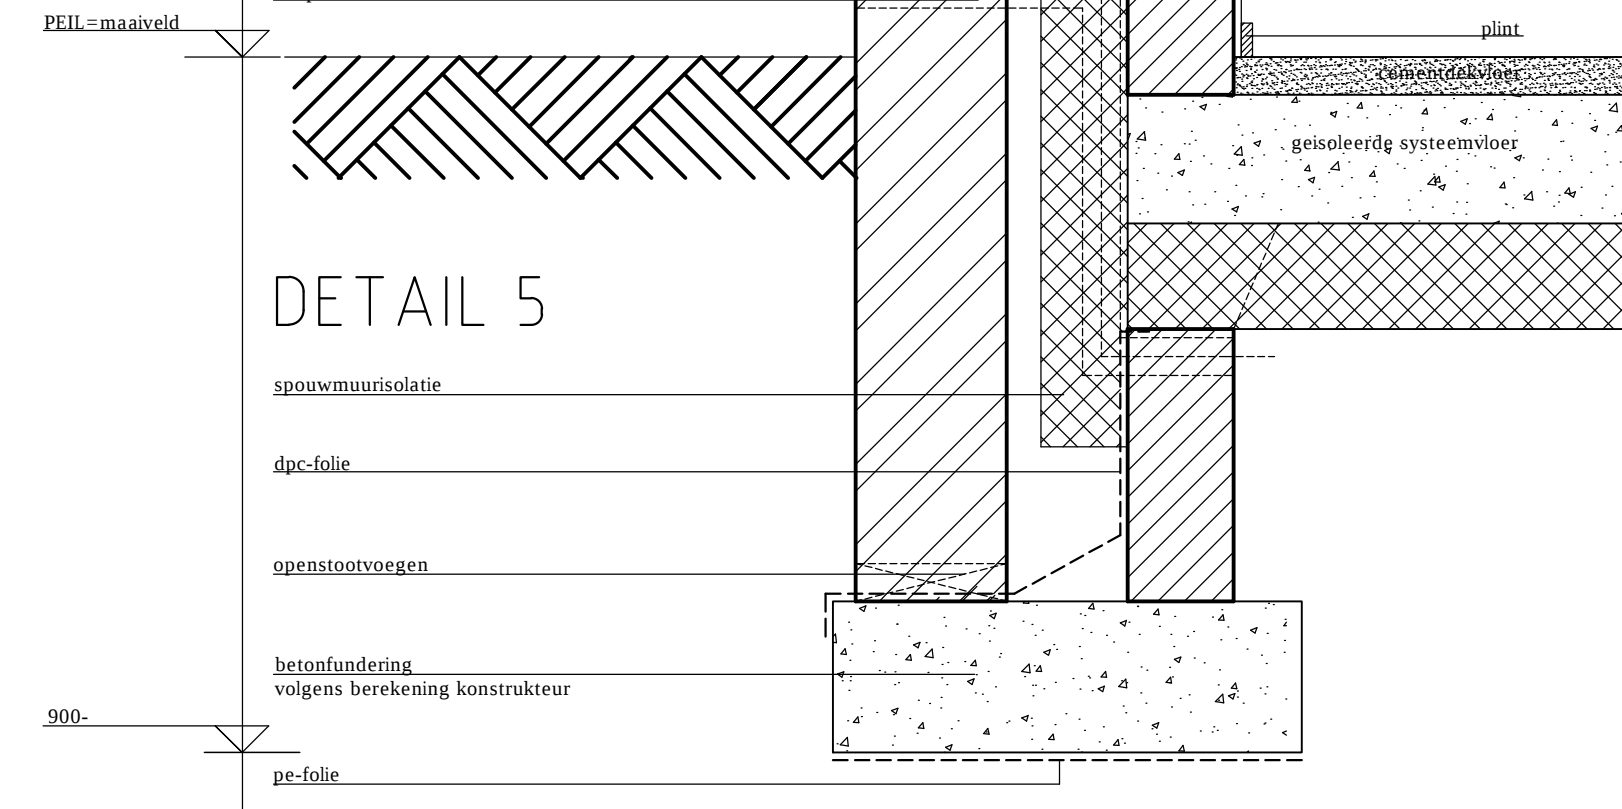


DETAIL 3

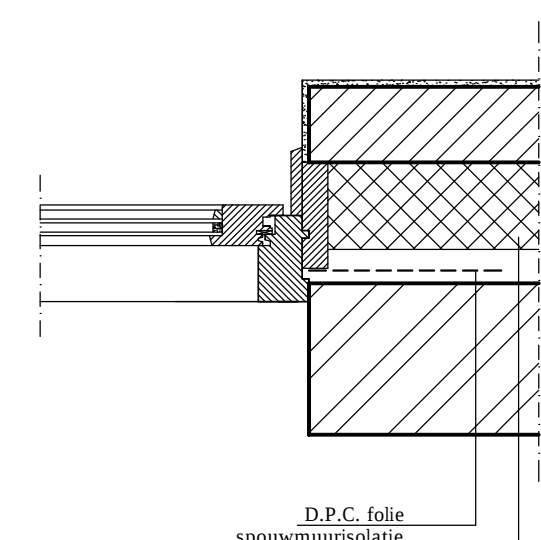


DETAIL 1

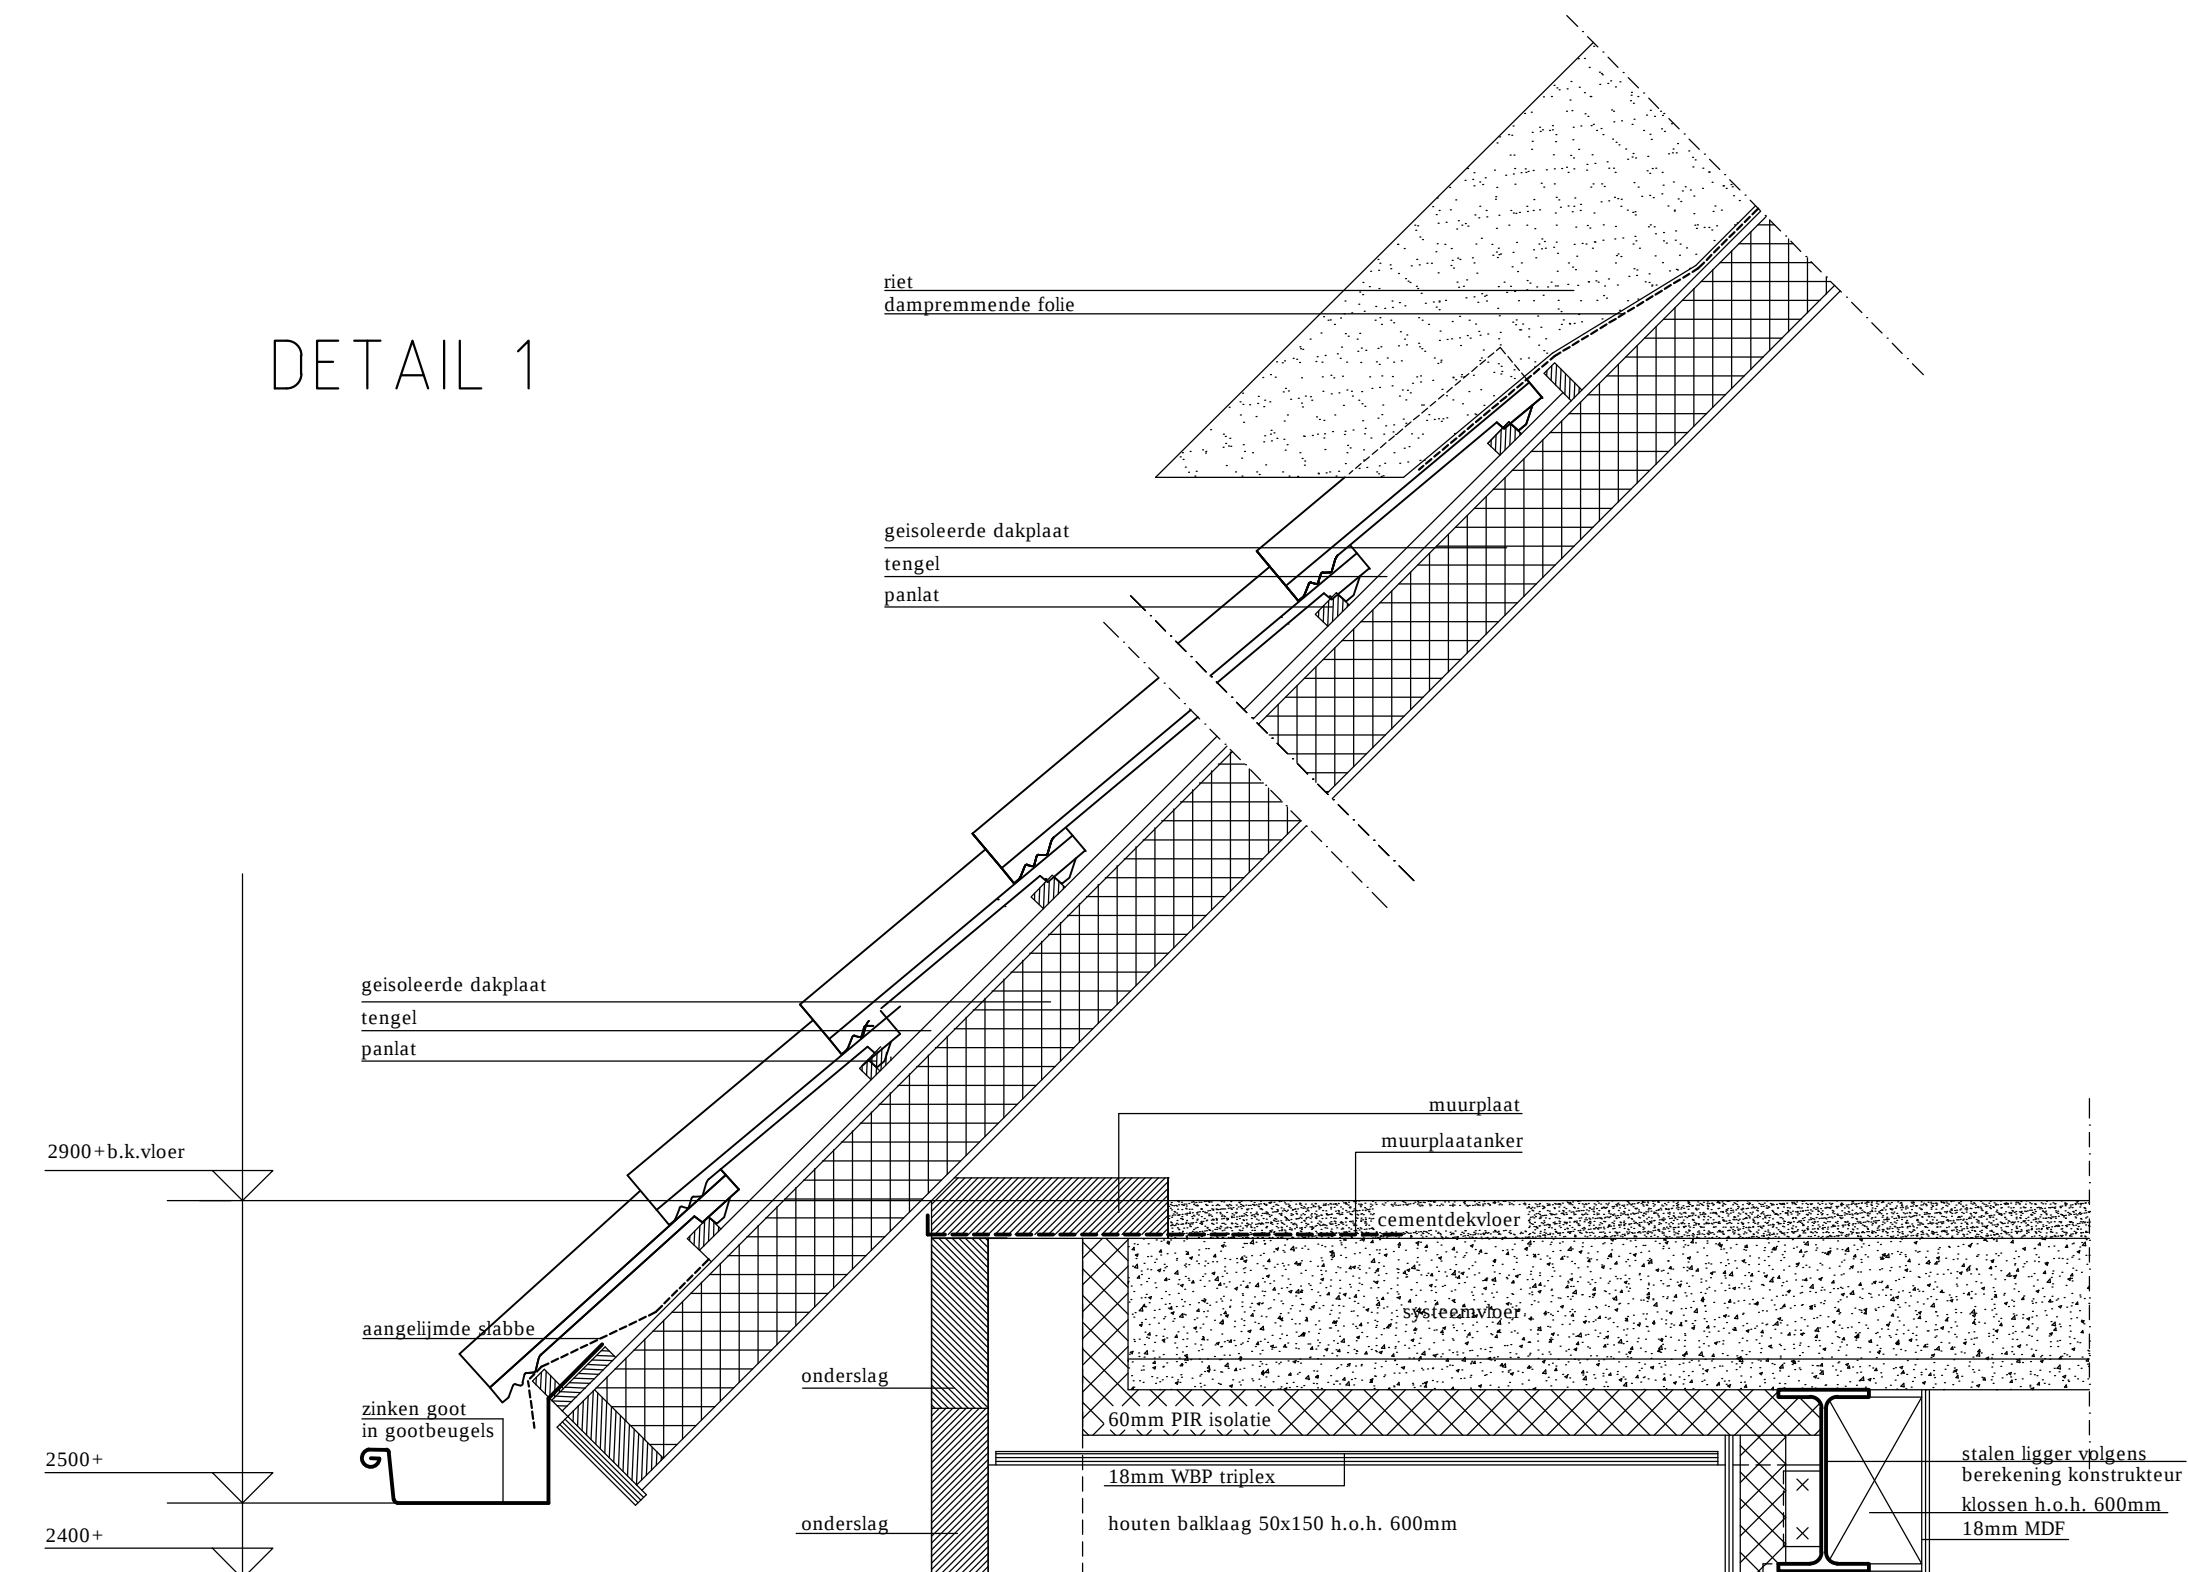

DETAIL 7

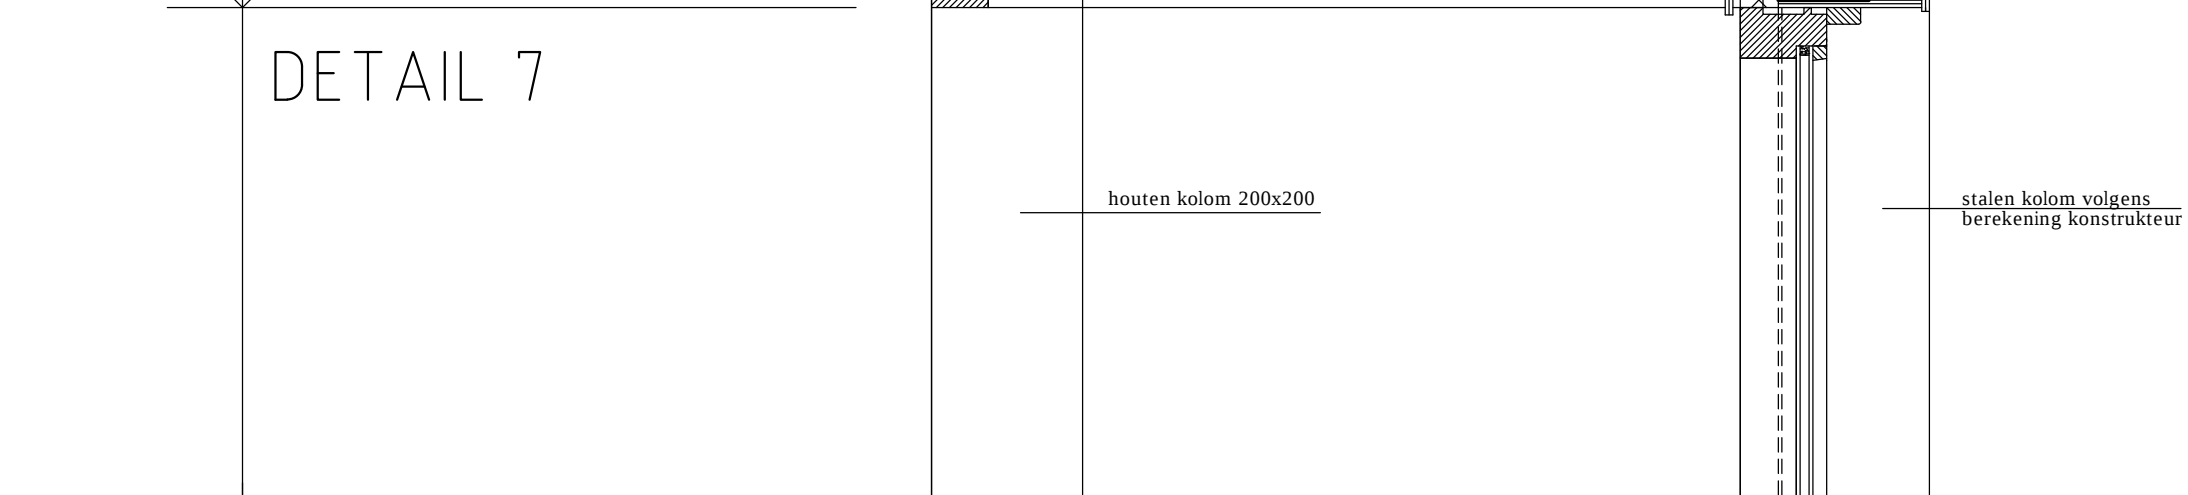

DETAIL 6

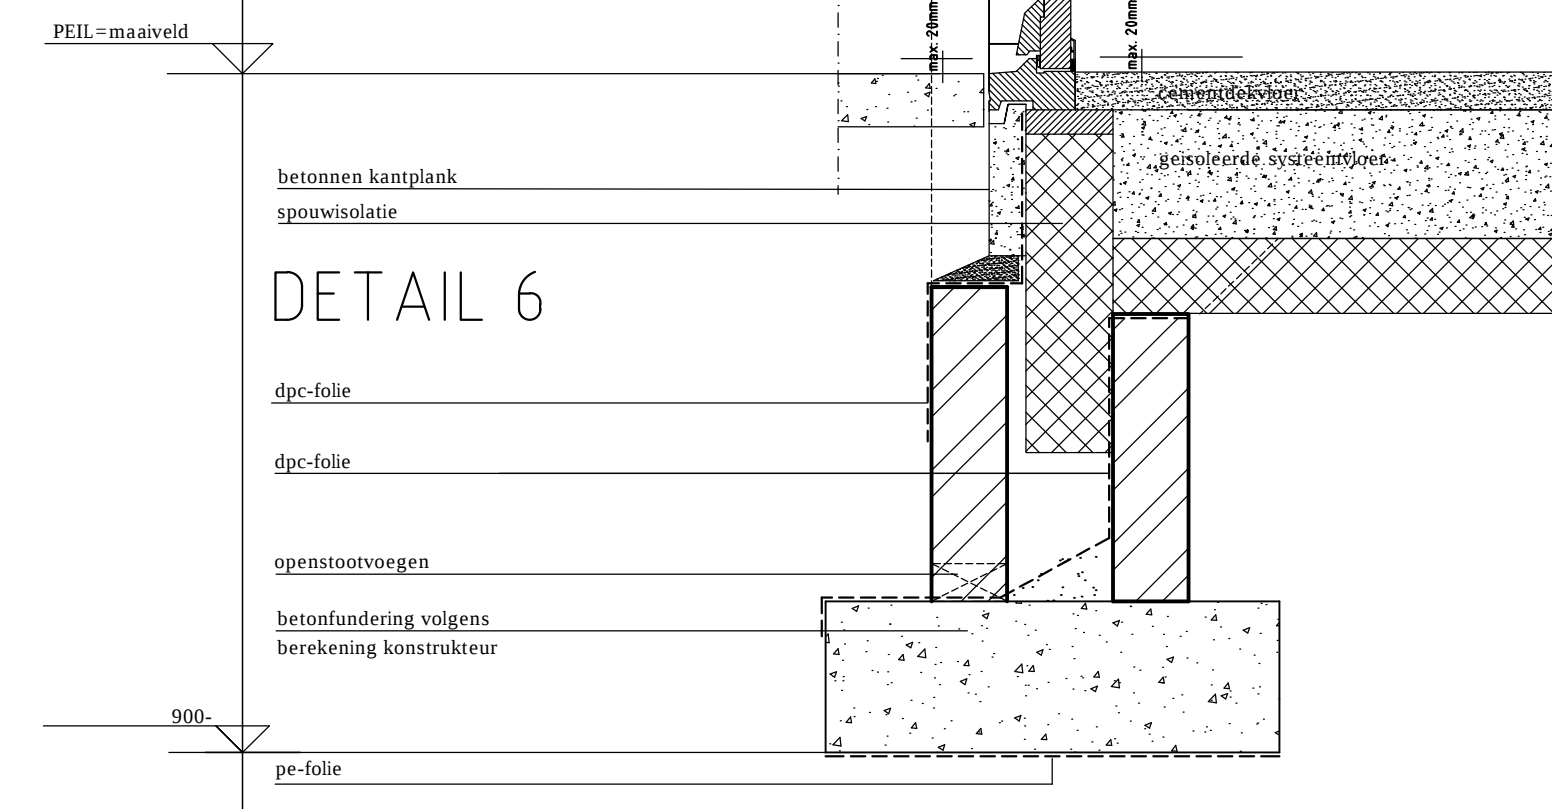

DETAILS ZIJN PRINCIEPE DETAILS HIERAAN KUNNEN
GEEN RECHTEN WORDEN ONTLEEND
RC DAK MIN. 6,0M2K/W
RC GEVELS MIN. 4,5M2K/W
RC VLOER MIN. 3,5M2K/W

PETER KASTER

WOHN- UND INDUSTRIE BAUKONZEPTE
LISE-MEITNER-STRASSE EMMERICH

OPDRACHTGEVER: J. GROOT-NIBBELINK, VORDENSEWEG 42
HENGLO (GLD)

BETREFT: NIEUWBOUW WONING AAN DE
PAARDENDORPSEWEG 1 TE VELSWIJK

TEKENING: **BESTEKTEKENING**

GET: 16-01-2017

GEW:

SCHAAL: 1:100

BLAD: **01**