


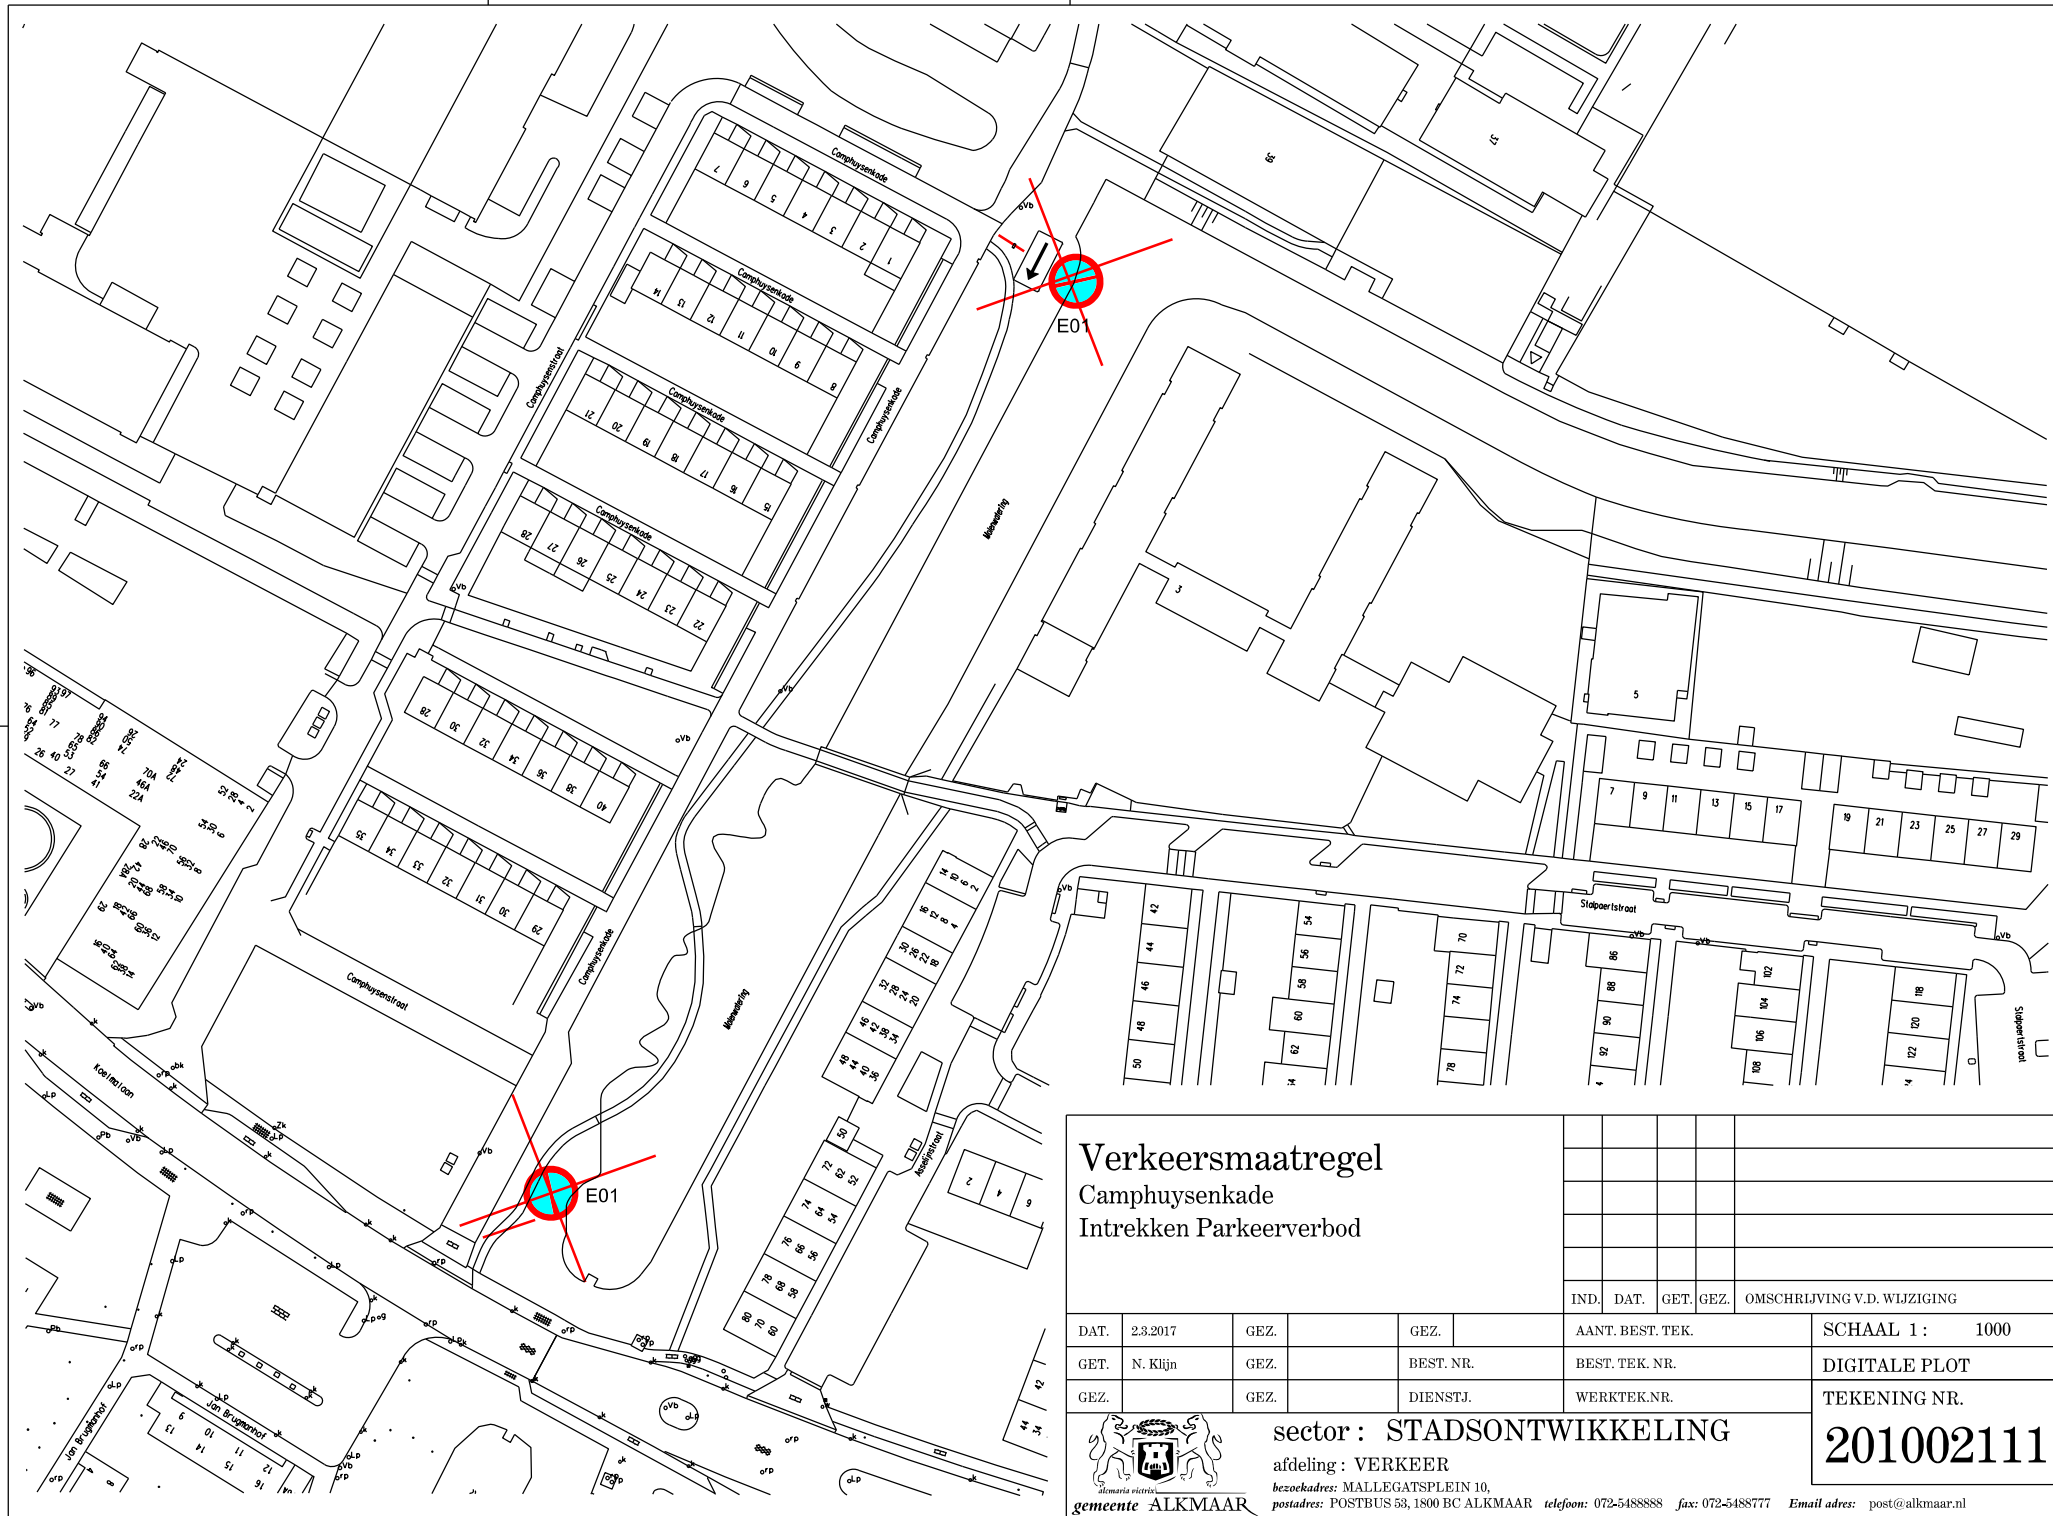

Verkeersmaatregel

Camphuysenkade
Intrekken Parkeerverbod

IND.	DAT.	GET.	GEZ.	OMSCHRIJVING V.D. WIJZIGING
DAT.	2.3.2017	GEZ.		GEZ.
GET.	N. Klijn	GEZ.		BEST. NR.
GEZ.		GEZ.		DIENSTJ.



sector : **STADSONTWIKKELING**
afdeling : VERKEER
bezoekadres: MALLEGATSPLEIN 10,
postadres: POSTBUS 53, 1800 BC ALKMAAR telefoon: 072-5488888 fax: 072-5488777 Email adres: post@alkmaar.nl

SCHAAL 1 : 1000

DIGITALE PLOT

TEKENING NR.

201002111