

Renvoel

- bestaande metaalwielgevoel met spouw
- wielgevoel derde wand, 230 mm, Falsy e.g.
- klein asbestgevoel, 70 mm.
- wielgevoel, tot 1200 en tot 2100 v.p.
- voortgevoel
- Permaat ter bovenkant afgewerkt begane vloer
- wielgevoel
- radiator
- oprijplek met vloer onder aangevoel
- klein
- oprijplek met vloer onder aangevoel
- wielgevoel, afgewerkt met metaalwielgevoel
- oprijplek met vloer = 650 mm.
- verlatingverlating met vloer, in en met metaalwiel, af. af. BB

Bouwbesluit

APP TYPE A, bvo 34.6 m2 - 26.6/34.6 -> 77%	
VR	Verkeersruimte 26.6 m2
VER	Verkeersruimte 2.3 m2
BR	Buikruimte 3.2 m2
TER	Technische ruimte 1.4 m2
MR	Meerwaarde
BE R	Begruimte (6.0 m2) 1.5 m2

APP TYPE B, bvo 58.6 m2 - 44.4/58.6 -> 76%	
VR	Verkeersruimte 44.4 m2
VER	Verkeersruimte 5.1 m2
BR	Buikruimte 4.6 m2
TER	Technische ruimte 1.1 m2
MR	Meerwaarde 0.7 m2
BE R	Begruimte 5.0 m2

Kleurenstaal

Aluminium pul
Betonnen bekleding
Houten tegels (te openen)
Betonwiel (te openen)
Betonwiel (te openen)

Brandveiligheid


Rooster, af. NEN 2555
60 mm, WEDRO, af. NEN 6068
Bouwenpunt, af. 60 mm, WEDRO

Installaties

omgevingverlating, verdelend met omgeving en inrichting, met
van Explanator van Explanator in Nederland aan NEN 1006
voorziening voor gas, verdelend met omgeving en inrichting, met
van Explanator van Explanator in Nederland aan NEN 1006
in Nederland aan NEN 1078
electroinstallatie, verdelend met omgeving en inrichting, met
van Explanator van Explanator in Nederland aan NEN 1006
in Nederland aan NEN 1078

Maatvoering in het werk controleren !

Gemeente Vlaardingen
Behoort tot besluit
Nr. 5555
d.d. 04 januari 2017
Hoofd Ruimte, Wonen en Milieu

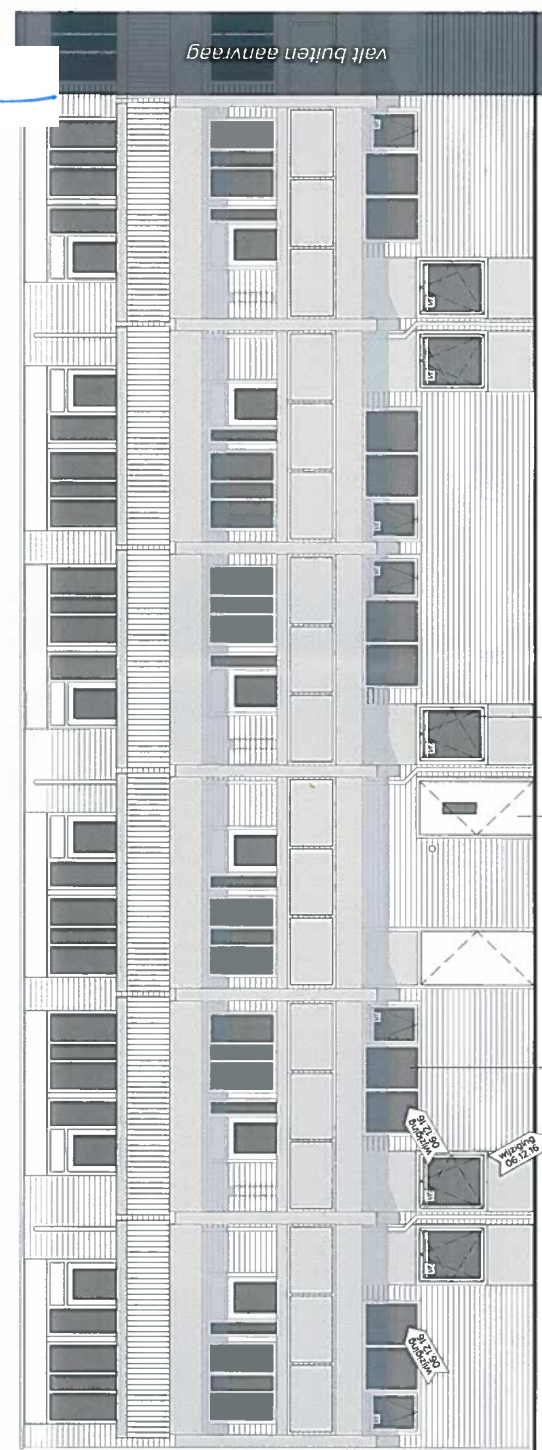

Bestaand deurenkozijn deels dichtzetten middels keralt/
houten deuren, kozijn optrekken voorzien van dubbel glas en
in kleuren bestaand.

25425

Toegangdeur gezamenlijke berging
voorzien van spiegeldraadglasstrook

Kozijn voorzien van dubbel glas en
uitzeraam met raamrooster toevoegen
in kleuren bestaand.

Wijziging
06.12.16

Wijziging
06.12.16

bk dakrand = ca. 9600 +P

2e verdieping = ca. 6500 +P

1e verdieping = ca. 3500 +P

ok kozijn = 900 +P

bk kg vloer Peli = 0

Achtergevel

plek03_Gra_OG15_161031
OG.15

Onderdeel
Nieuwe situatie
Tekening
Achtergevel

Opdrachtgever
Plek
Project
Winkelhoeve 15

Schaal 0 1000
1:100 maten in mm.
Fase
Omgevingsvergunning

Datum
06.09.2016
Wijziging
31.10.2016

buro
**teken
kracht**

© 2016 Buro Tekentkracht

