



Renvoel

- bestaande metschalwagewij met spouw
- woningsschotterde wand, 230 mm. Falsy e.g.
- kegel, schotteringswand, 70 mm.
- versterkte beton, ca. 1200 en tot 2100 -kg.
- vloeroppervlakte
- Permaat tot bovenkant afgewerkt begane vloer
- woningsschotter
- radiator
- opstapplaats, kegelkast onder aangevoerd
- kegel
- kegel, polderwoning met mechanische ventilatie
- dagblik, deuren ca. 2500 mm.
- versterkte vloeroppervlakte, in en metruiten af, af 88

Bouwbesluit

APP TYPE A, bvo 34.6 m2 - 26.6/24.6 -> 77%	
VR	Verkeersruimte
VER	Verkeersruimte
BR	Begane
TER	Technische ruimte
MR	Meerzame
BE. R.	Begane (6.0 m2)
BE. R.	Begane (6.0 m2)

APP TYPE B, bvo 58.6 m2 - 44.4/58.6 -> 76%	
VR	Verkeersruimte
VER	Verkeersruimte
BR	Begane
TER	Technische ruimte
MR	Meerzame
BE. R.	Begane
BE. R.	Begane

Kleurenstaat

Betonnen kolommen	Geg. wit (als best. beton), ca. RAL 9002
Heurten kistjes / deuren	Geg. wit (als best. beton), ca. RAL 9002
Ruimtelijke (te openen)	Blootliggende (als best. raamwerk), ca. RAL 7021

Brandveiligheid


17m	Ruimtelijke, af NEN 2555
1.60	60 mm. WBSBO, af NEN 6068
Bouwenproductie 60 mm. WBSBO	

Installaties

omgevingsscherm, voldoende met omgeving en inrichting betrek
van Explananten van Vitecbeelden in Nederland aan NEN 1006
voorziening voor gas veld met omgeving en inrichting betrek
van Explananten van Vitecbeelden in Nederland aan NEN 1006
in Nederland aan NEN 1078
electrische installatie, voldoende met omgeving en inrichting betrek
van Explananten van Vitecbeelden in Nederland aan NEN 1006
electrische installatie, voldoende met omgeving en inrichting betrek
van Explananten van Vitecbeelden in Nederland aan NEN 1006

Maatvoering in het werk controleren !

Gemeente Vlaardingen
Behoort bij besluit
Nr. 5565
d.d. 04 januari 2017
Hoofd Ruimte, Wonen en Milieu

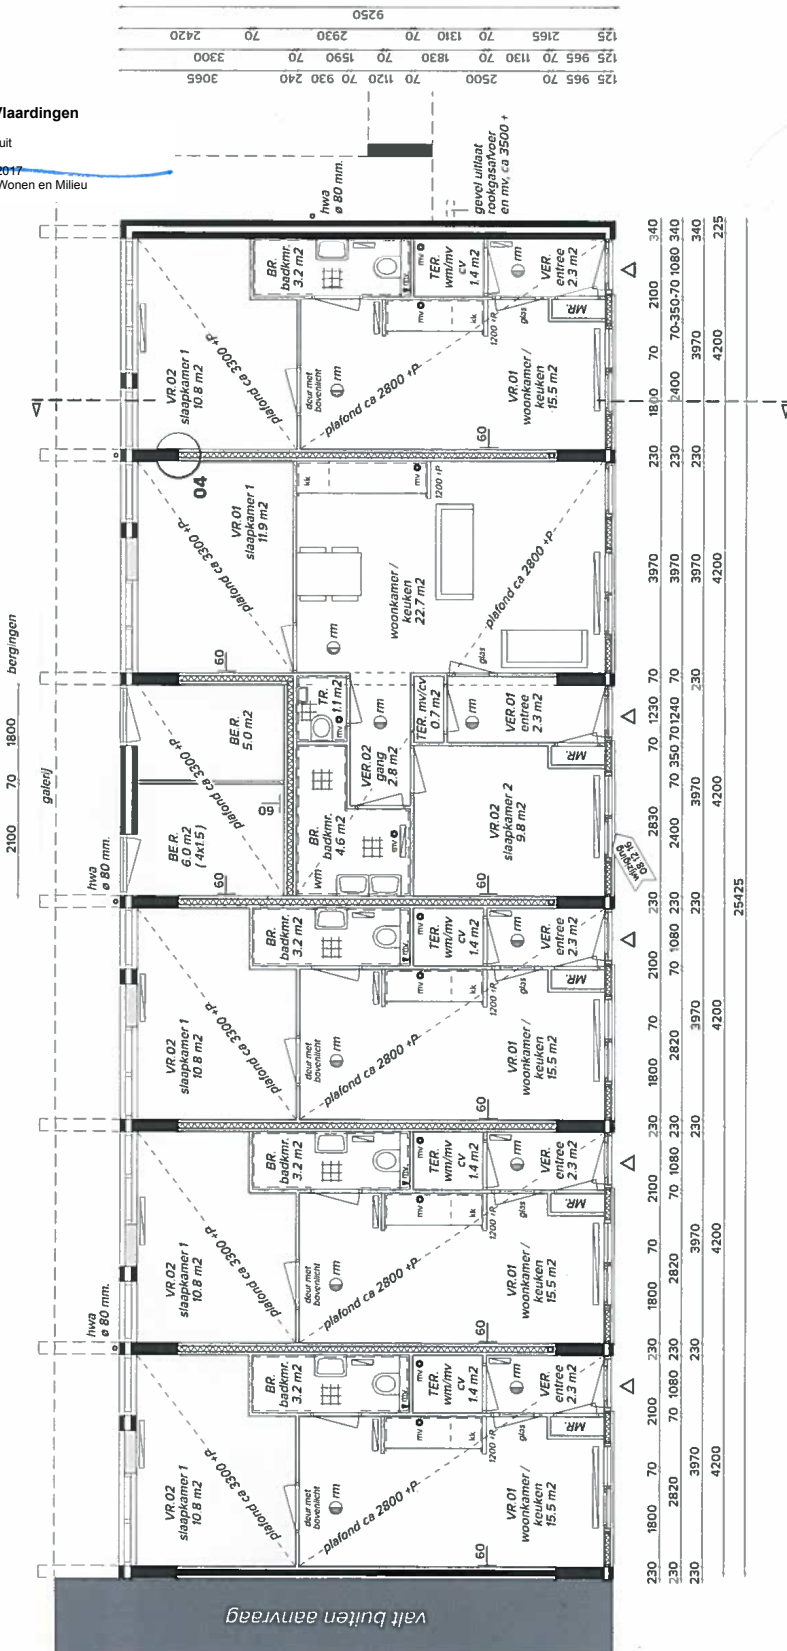

Begane grond

buuro
**teken
kracht**

Datum
06.09.2016

Wijziging
08.12.2016

Schaal 0 1000
1:100 maten in mm.

Fase
Omgevingsvergunning

Opdrachtgever
Pleux

Project
Winkelhoeve 15

Onderdeel
Nieuwe situatie

Tekening
Begane grond

plek03_Gra_OG13_161208
OG.13

© 2016 Buro Tekonkracht