

Renvoel


- bestaande metschietligger met spouw
- woningsscheidende wand, 230 mm, Ray o.g.
- lichte kozelgigwand, 70 mm.
- winddichtheid, tot 1000 en tot 2000 +ip
- vloeroppoort
- Permaat tot bovenkant afgewerkt begane vloer
- woningsscheidende
- isolatie
- opliggende isolatie onder aanrecht
- verw. pandoortstijl mechanische ventilatie
- afgruut douch = 650 mm.
- ventilatievoorziening natuurlijk, in en metalen af. d BB

Bouwbesluit

APP. TYPE	VR.	VER.	BR.	TER.	MR.	BE. R.
APP. TYPE	VR.	VER.	BR.	TR.	TER.	MR.
						BE. R.

leping = ca. 9600 +P

Gemeente Vlaardingen
Beoordelt u besluit
N: 5685
d.d. 04 januari 2017
Hoofd Ruimte, Wonen en Milieu

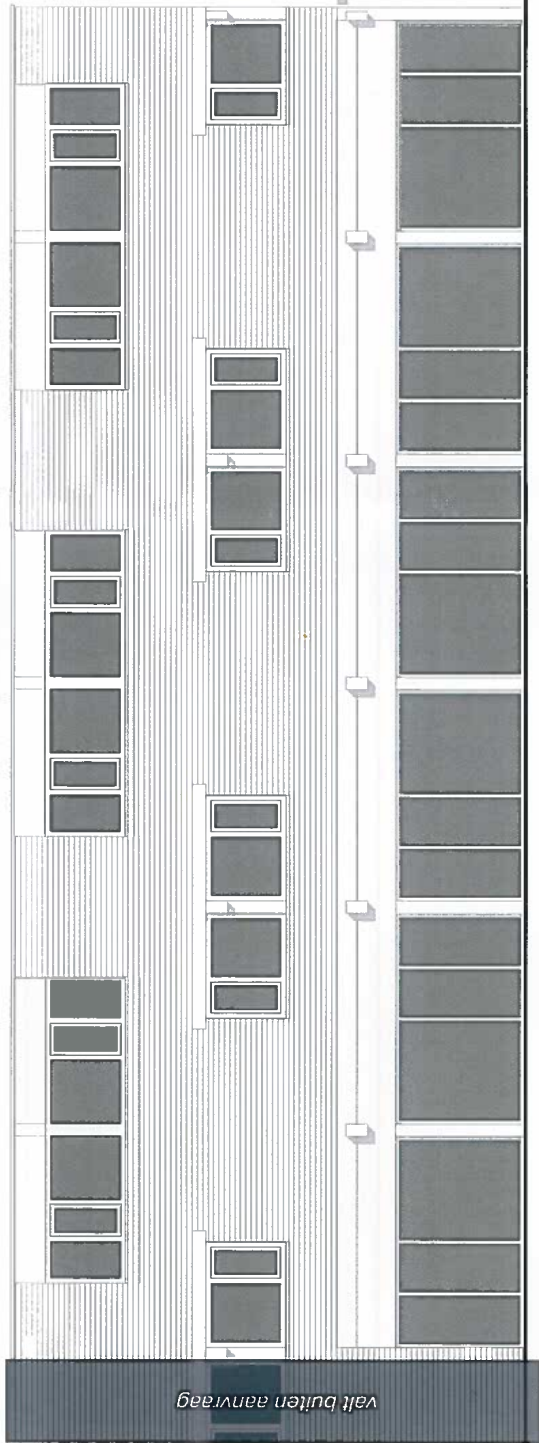

te verdieping = ca. 3500 +P

galerij

bij bg vloer Pell -0

25425

Voorgevel

buro
**teken
kracht**

Datum
06.09.2016

Wijziging
31.10.2016

Schaal
0 1000

1:100 maten in mm.

Fase
Omgevingsvergunning

Opdrachtgever
Plexx

Project
Winkelhoeve 15

Onderdeel
Bestaande situatie

Tekening
Voorgevel

plek03_Gra_OG04_161031
OG.04

© 2016 Buro Tekenkraft

