


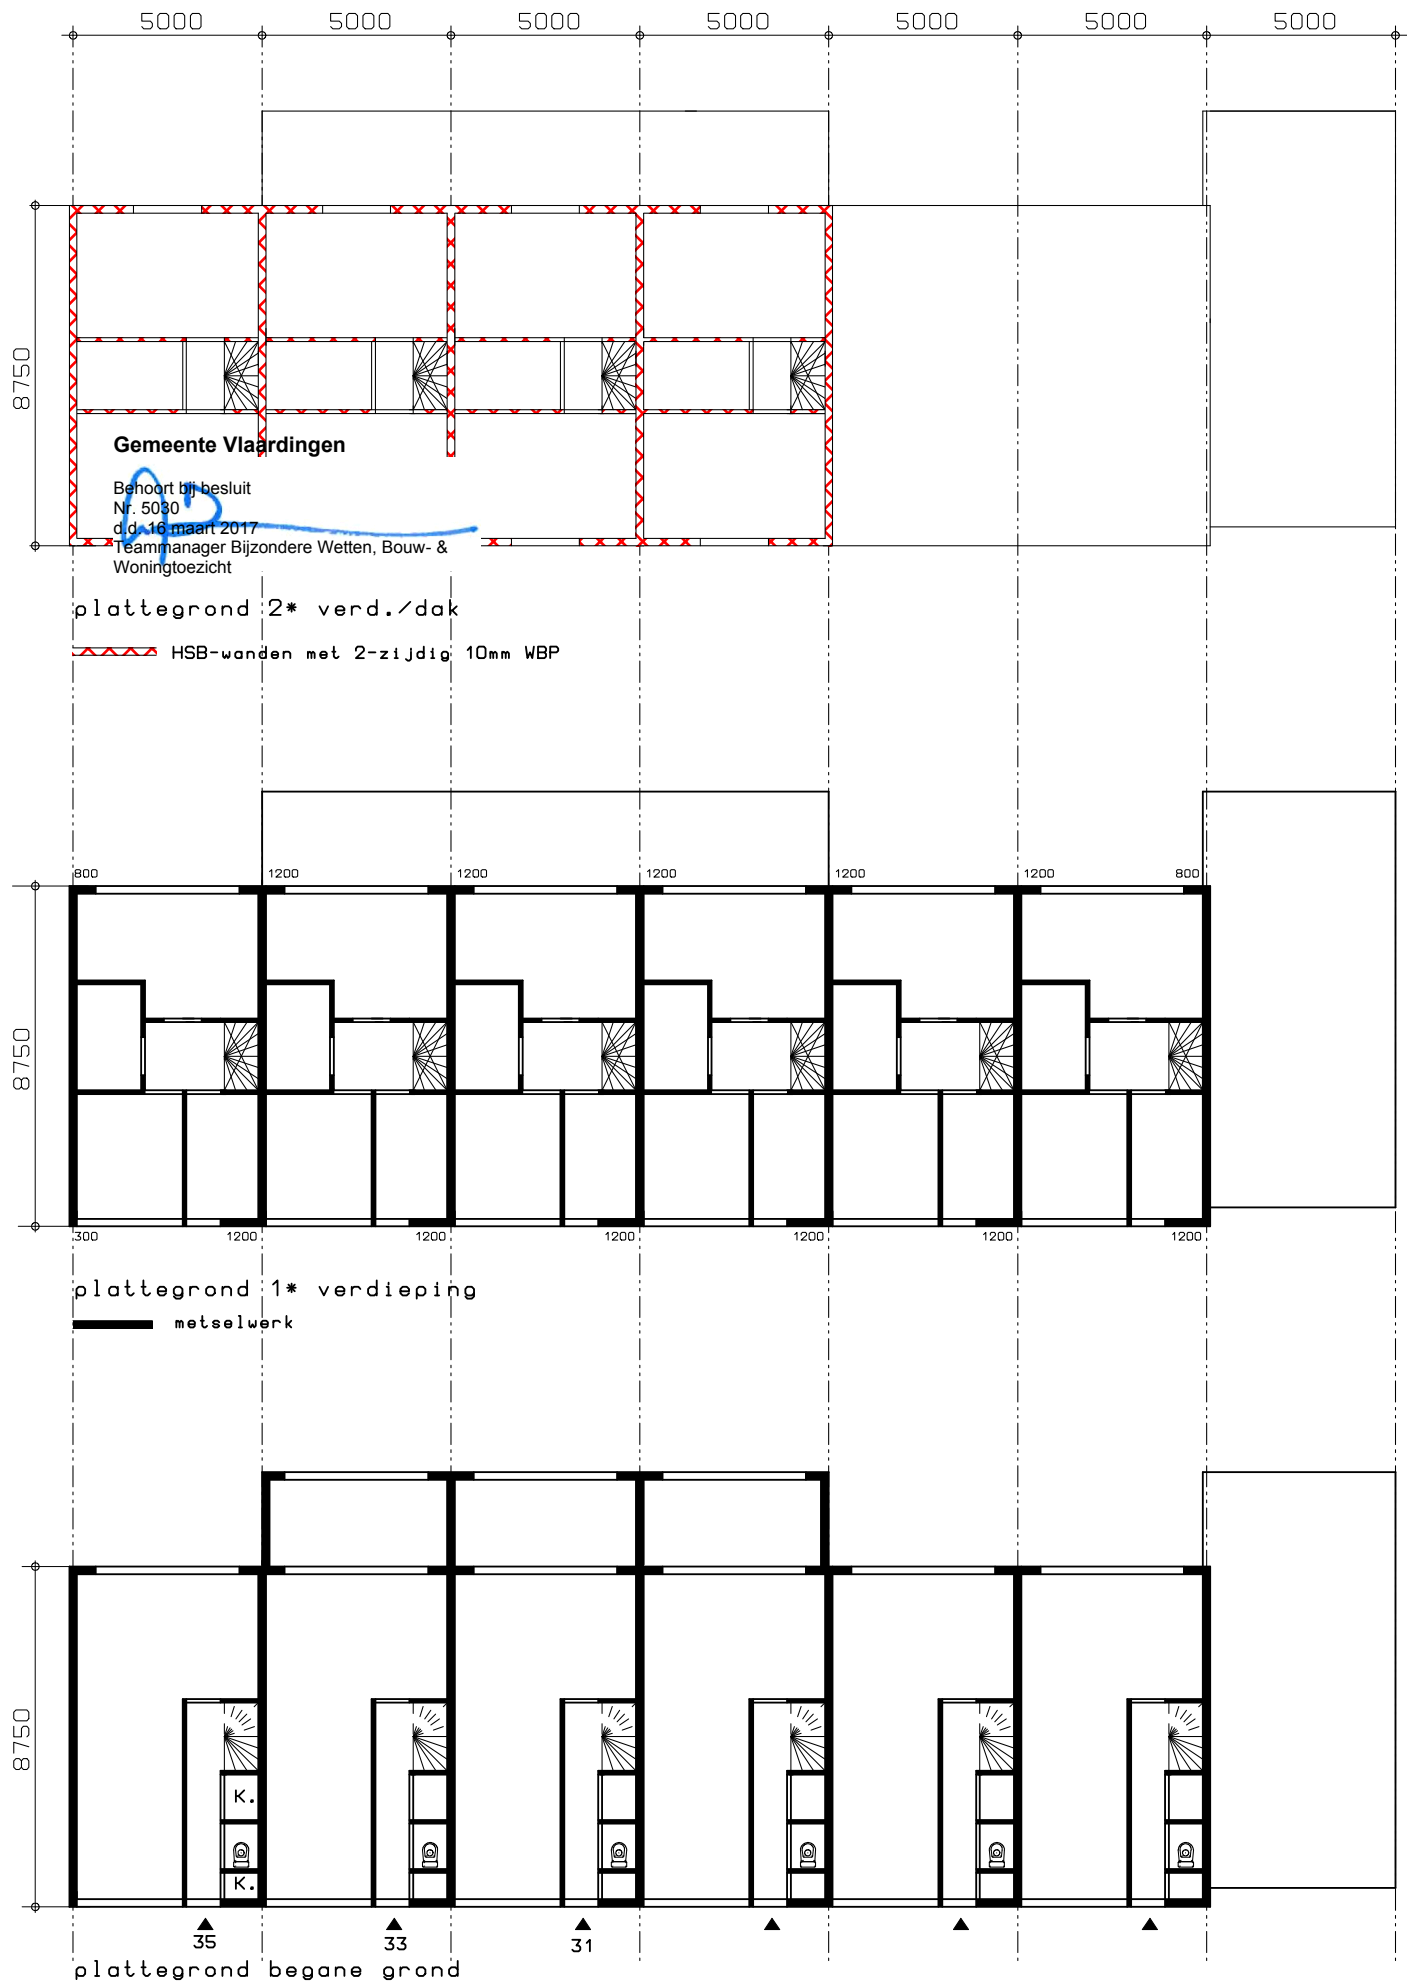

Dakopbouw F.C.Donderstraat 31-33-35 Vlaardingen

Overzicht gevelpanelen en scheidingswanden t.b.v. de stabiliteit (d.d.:01-02-'17)

De horz.krachten worden door de vloeren overgebracht naar de vert.schijven