




Bestaande voorgevel

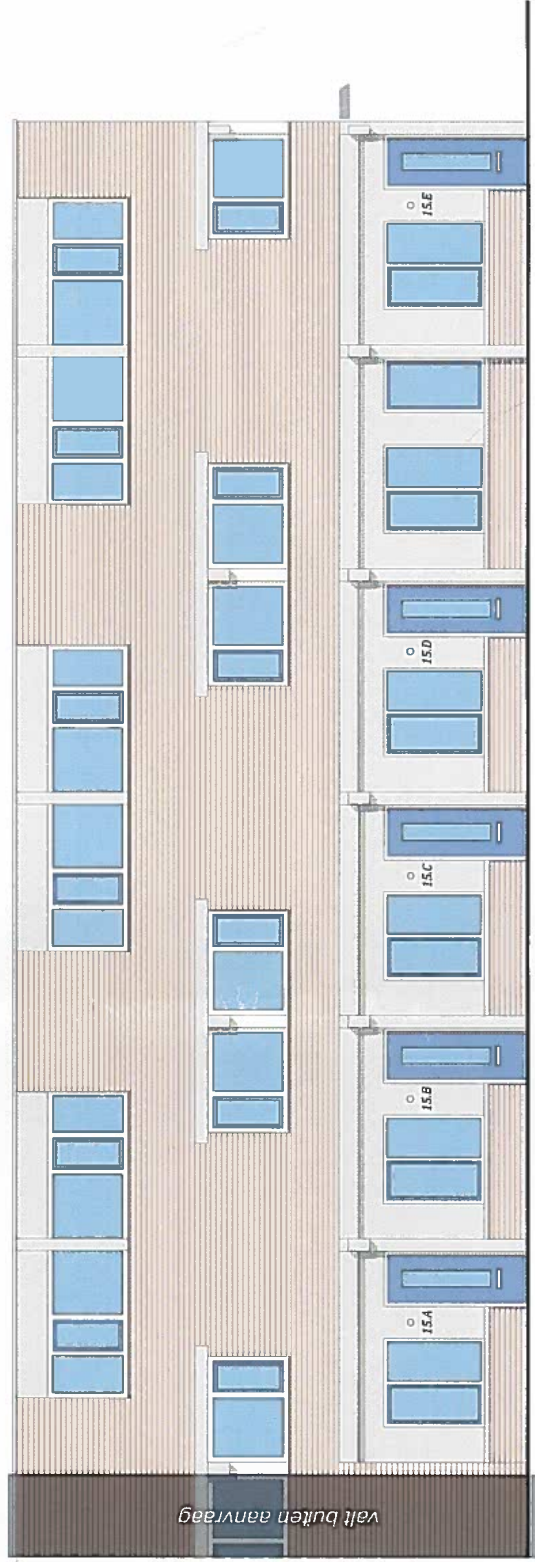

Nieuwe voorgevel

Metselwerk plint als bestaand en stucwerk. Raamhout en voordeur in kleur raamhout verdiepingen ; RAL 7031
grijstinten stuc als lateien verdiepingen ; RAL 9002

Gemeente Vlaardingen

Behoort bij besluit
Nr. 5565
dd. 04 januari 2017
Hoofd Ruimte, Wonen en Milieu

Datum
06.09.2016

Wijziging
08.12.2016

Schaal
Schaalloos

Fase
Omgevingsvergunning

Opdrachtgever
Pleix

Project
Winkelhoeve 15

Onderdeel
Nieuwe gevelaanzichten

Tekening
Kleur- & materiaal

plek03_Gra_OG00_161208
OG.00

© 2016 Buro Tekenkraft

buro
**teken
kracht**

