


bestaande toestand

Gemeente Vlaardingen

Bouwkundig Besluit
nr. 5030
op aanvraag van:
Team Manager Bijzondere Weten, Bouw- &
Voortgangsoverzicht

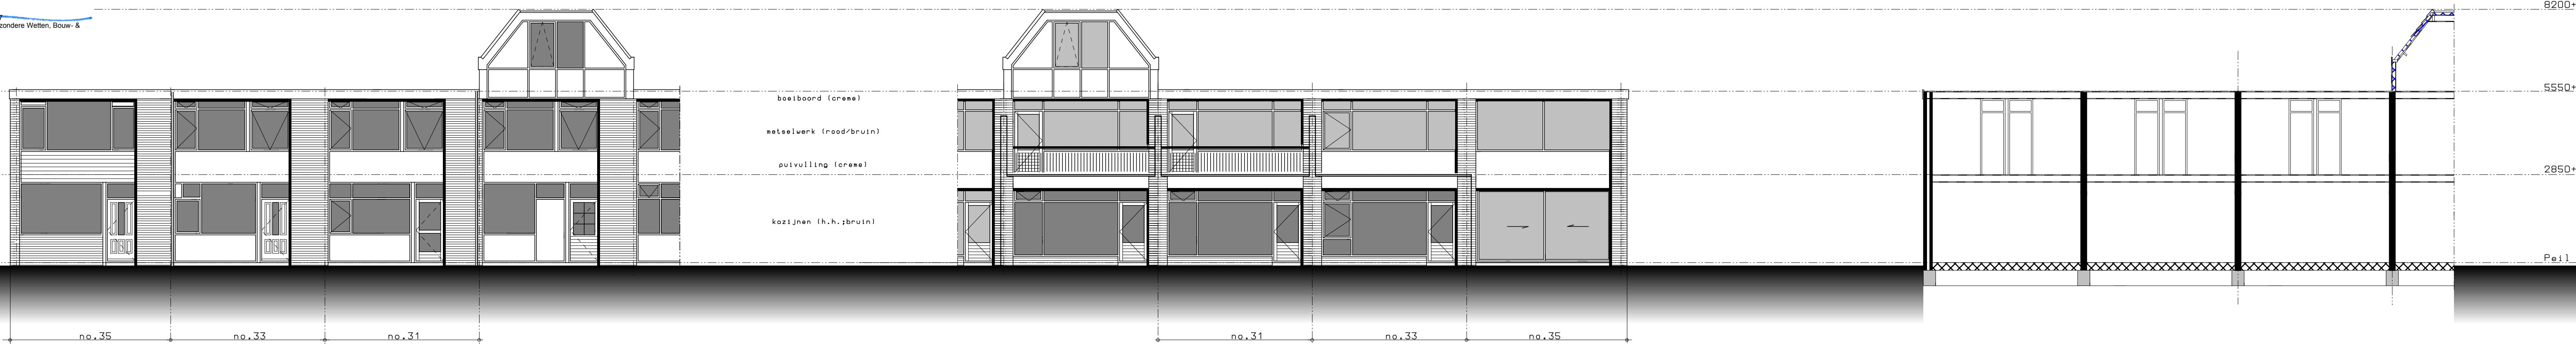

gevelfragment voorgevel

gevelfragment achtergevel

doorsnede

nieuwe toestand






gevelfragment voorgevel

gevelfragment achtergevel

doorsnede


1

2

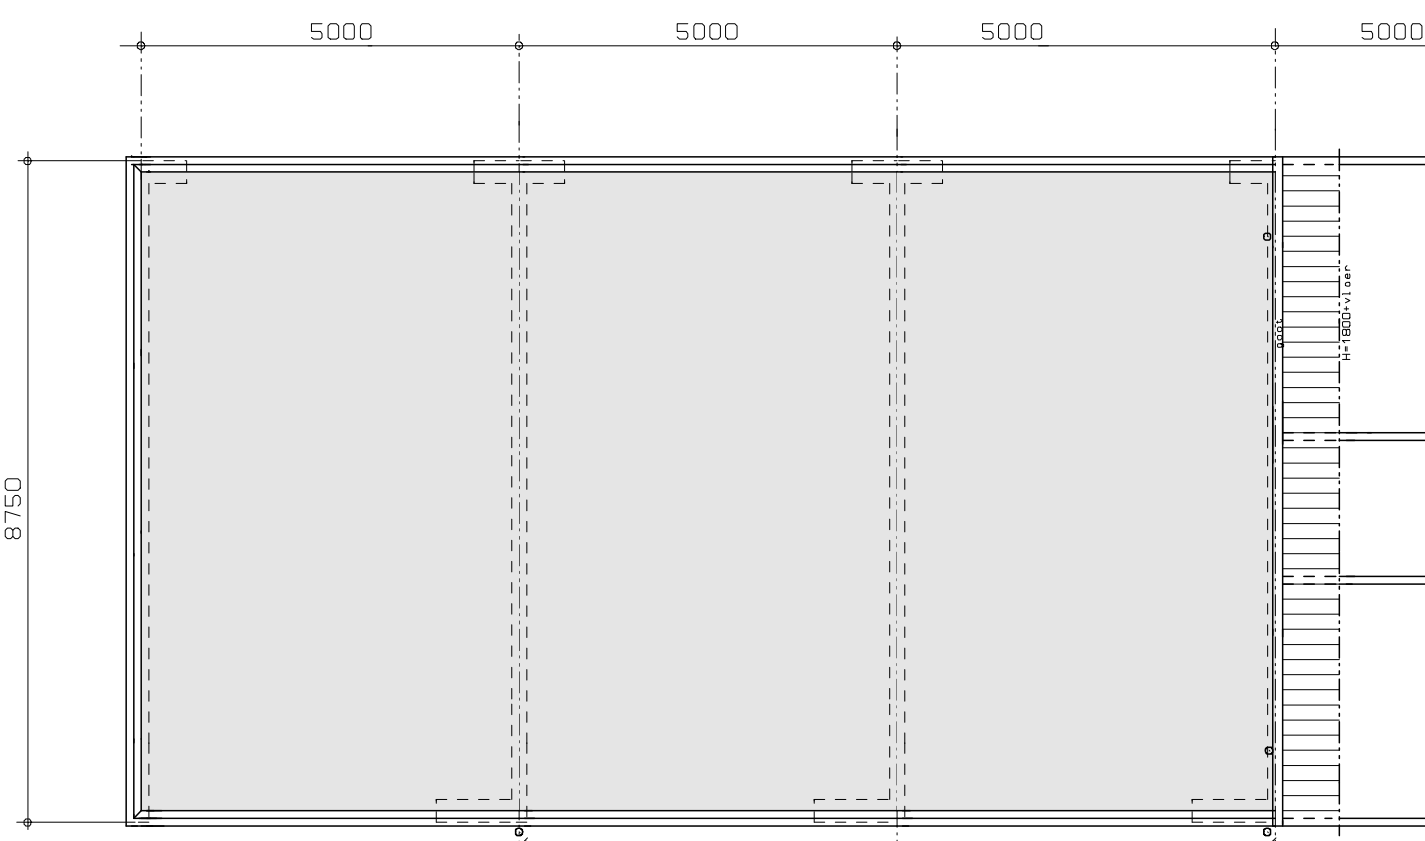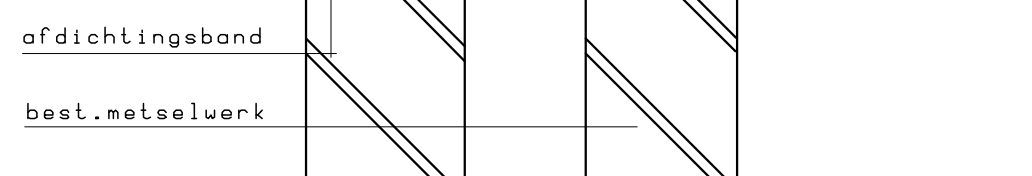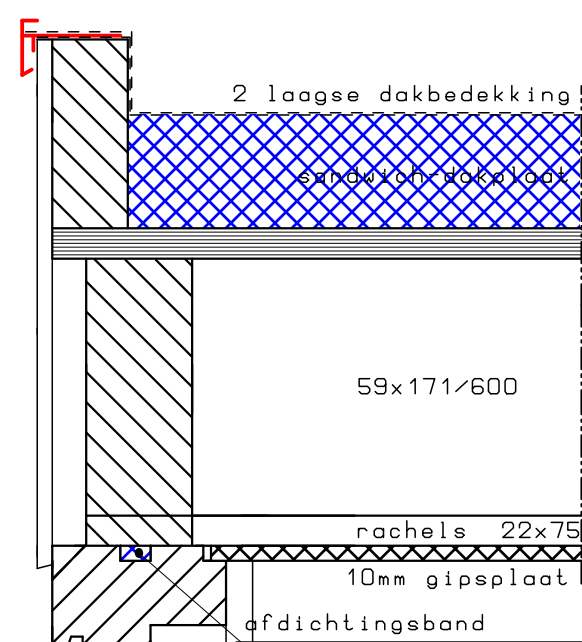


dak/opbouw

bestaande toestand

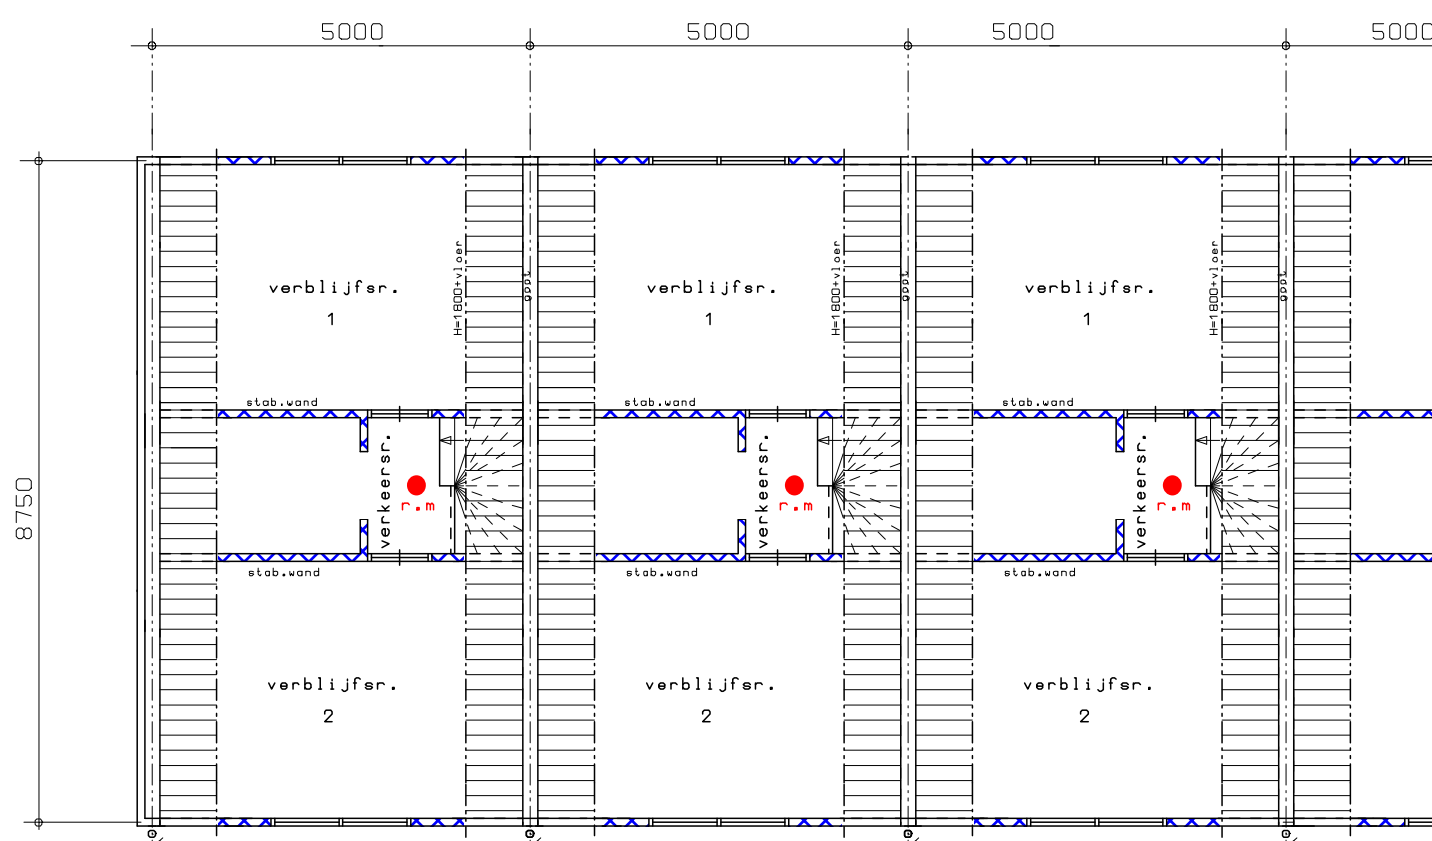

dak/opbouw

nieuwe toestand

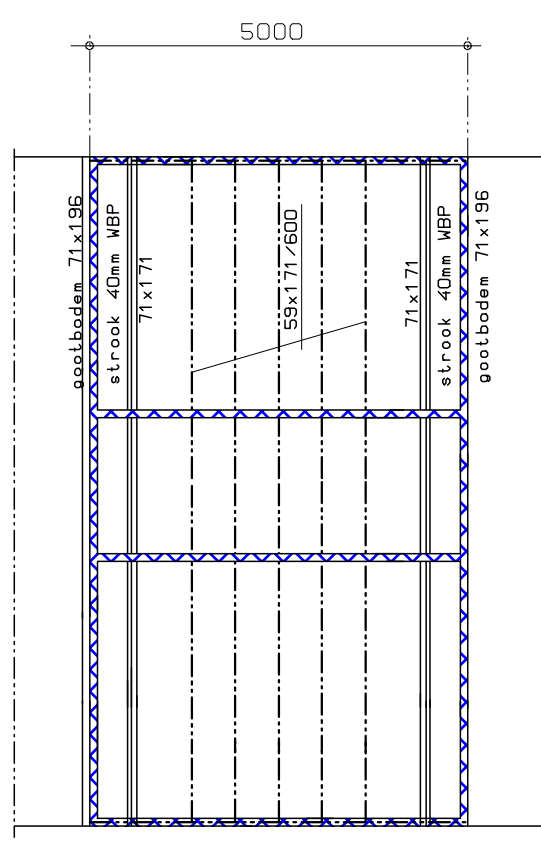

dakbalklaag


bestaande toestand

Algemeen: de uitbreiding moet voldoen aan de laatste uitgave van het "Bouwbesluit"

dakconstructies : $R_c = 6,0 \text{ m}^2/\text{K/W}$
gevelconstructies : $R_c = 4,5 \text{ m}^2/\text{K/W}$
vloerconstructies : $R_c = 4,5 \text{ m}^2/\text{K/W}$

kozijnen voorzien van:
- draag/kiepgramen
- vent. roosters
- HR++ glas
- HR++ veiligheidsglas

toe te passen hang- & sluitwerk conform veiligheidsklasse 2
hva aansluiten op best. riolering

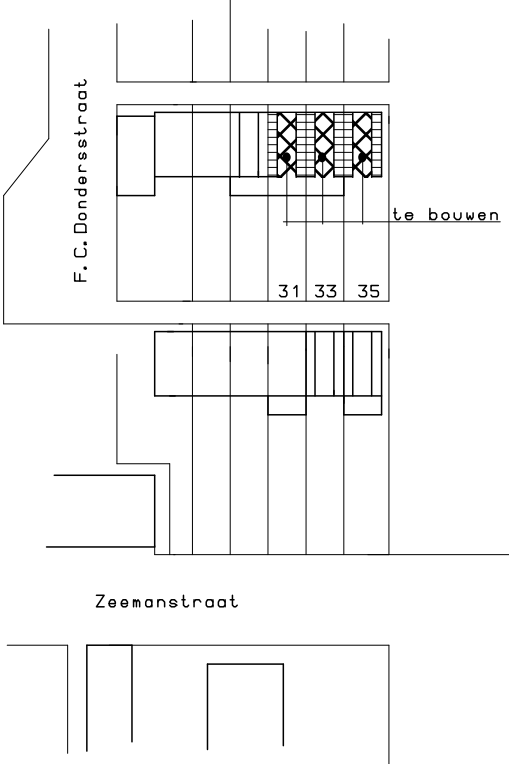

situatie

schaal : 1:1000
sectie : H
nummer : 529 (no. 31)
530 (no. 33)
531 (no. 35)
gemeente : Vlaardingen

maten in het werk controleren !!!

Dakopbouw F.C. Dondersstraat 31-33-35 Vlaardingen
i.e.v.: aan.bedrijf Barendregt & de Bruijn
Gallenbergstraat 53-57 Vlaardingen

bestaande & nieuwe toestand