



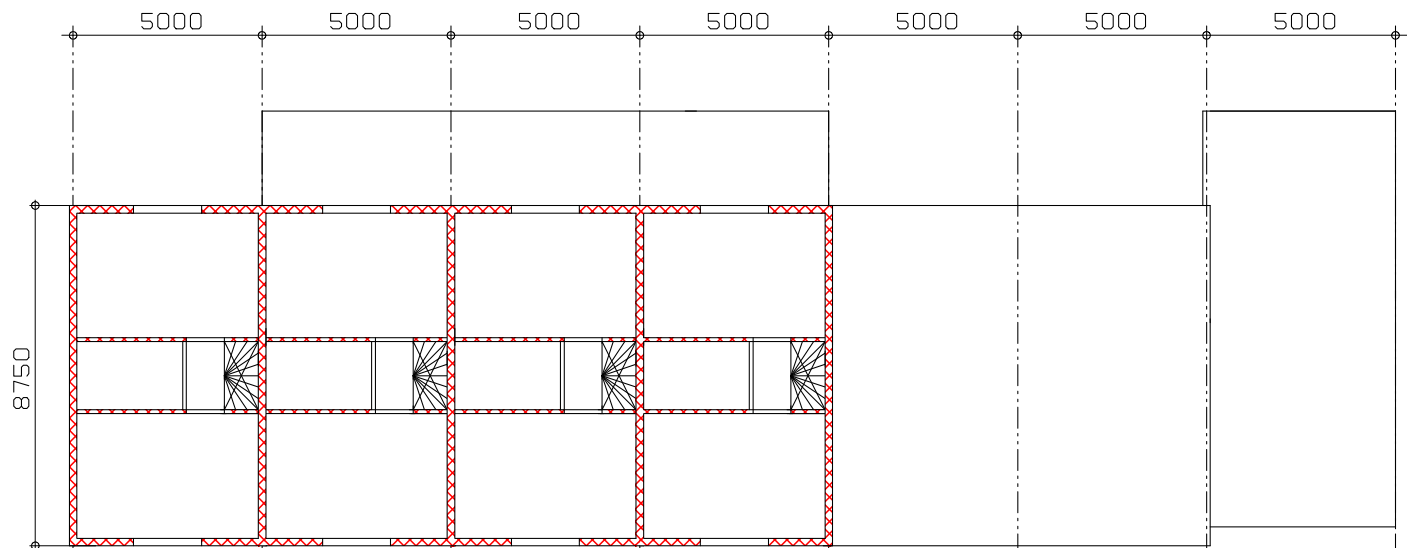


plaattegrond 2* verd./dak

HSB-wanden met 2-zijdig 10mm WBP

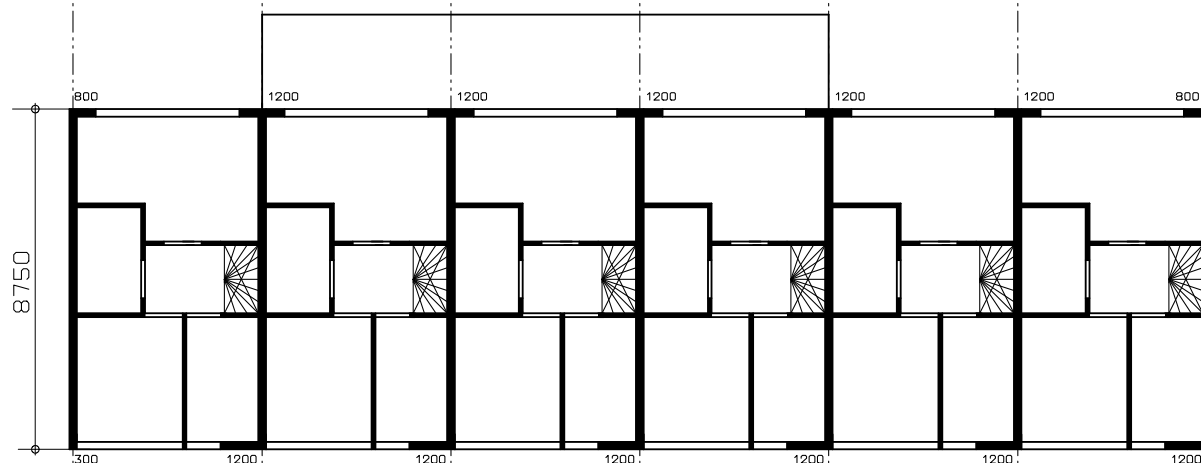

plaattegrond 1e verd.

Gemeente Vlaardingen
me behoort bij besluit
Nr. 5030
d.d. 16 maart 2017
Teammanager Bijzondere Wetten, Bouw- &
Woningtoezicht

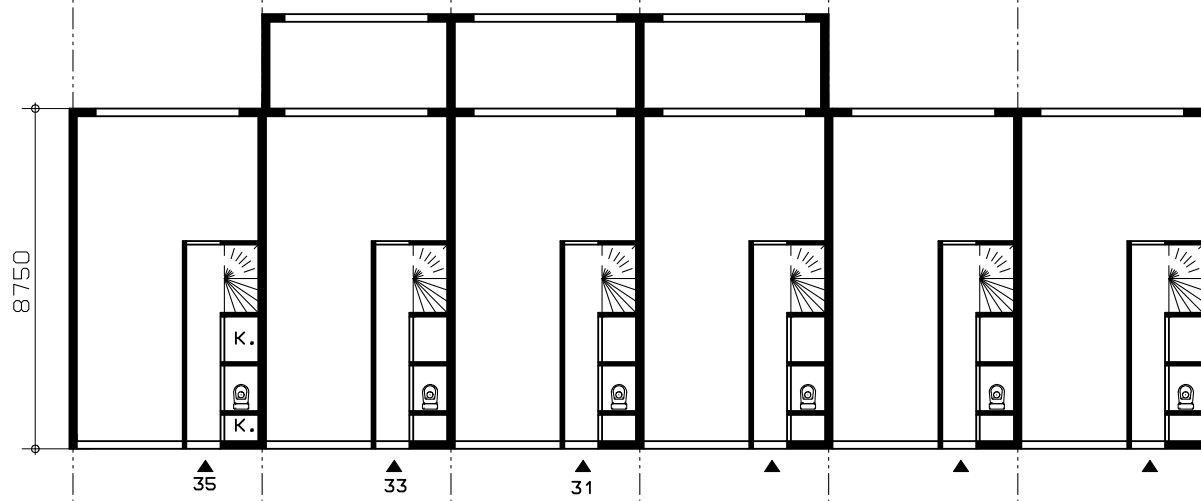

plaattegrond begane grond

Dakopbouw F.C.Donderstraat 31-33-35 Vlaardingen

Overzicht gevelpanelen en scheidingswanden t.b.v. de stabiliteit (d.d.:01-02-'17)

De horz.krachten worden door de vloeren overgebracht naar de vert.schijven