



Bestaande afstand	
Bestaande hoogte	
Peiling Maas 2014	
Nieuwe afstand Scope A	
Nieuwe hoogte Scope A	
Nieuwe afstand Scope B	
Nieuwe hoogte Scope B	

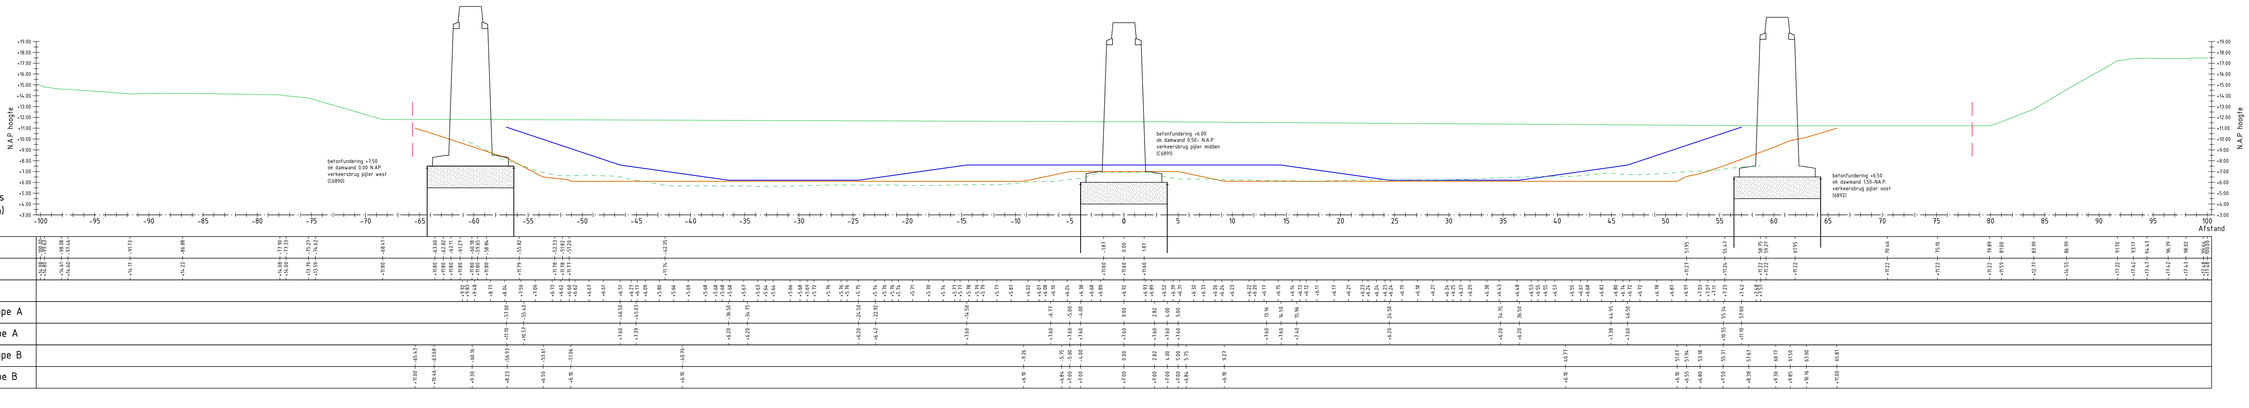

Bestaande afstand	
Bestaande hoogte	
Peiling Maas 2014	
Nieuwe afstand Scope A	
Nieuwe hoogte Scope A	
Nieuwe afstand Scope B	
Nieuwe hoogte Scope B	

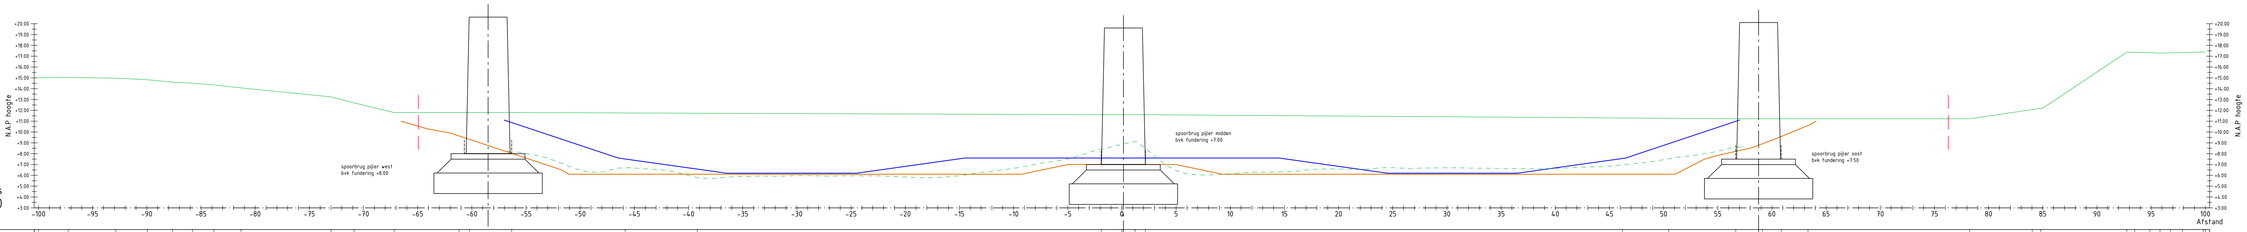

Bestaande afstand	
Bestaande hoogte	
Peiling Maas 2014	
Nieuwe afstand Scope A	
Nieuwe hoogte Scope A	
Nieuwe afstand Scope B	
Nieuwe hoogte Scope B	

Verklaring:

- Hoogte DTB
- Peiling Maas 2015
- Ontwerp Scope A
- Ontwerp Scope B

0 2 4 6 8m
Schaal 1:200

DEFINITIEF

Opdrachtgever
RIJKSWATERSTAAT
Project
VAARWEGVERRUIMING TRAJECT ONDIEPTEN VENLO
Onderdeel
DWARSPROFIELEN


Projectnummer	Tekeningnummer	Versie	Datum van uitgave	Ontwerpfase	Contractnummer
344139	344139-W302-T01-D13-DP BRUG		03-10-2016		

Blad	Van	Schaal	Formaat	Kantoor	Ont.	Gez.	Acc.
		1:200	A0	De Bilt	E.B		


www.sweco.nl
© Sweco Nederland B.V. - Alle rechten voorbehouden

SWECO


344139-W302-T01-D13

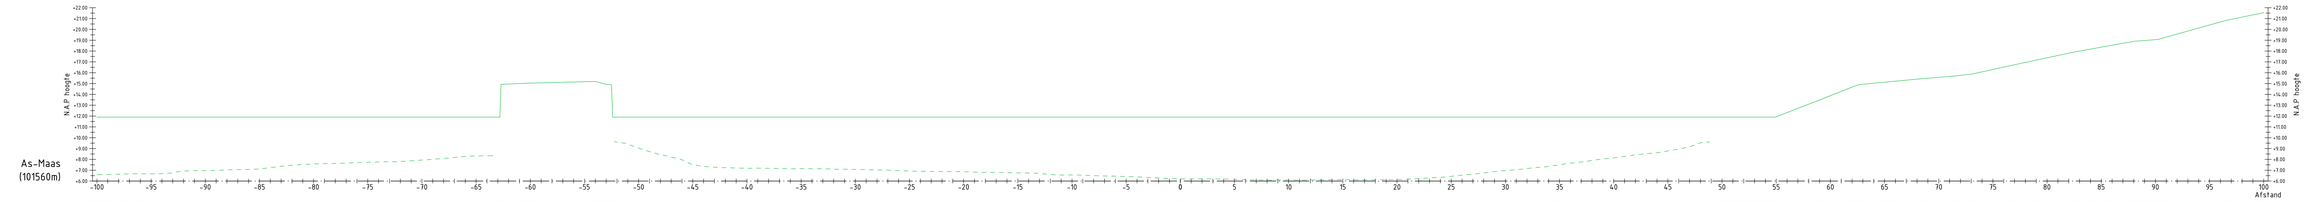

Bestaande afstand	
Bestaande hoogte	
Peiling Maas 2014	
Nieuwe afstand Scope A	
Nieuwe hoogte Scope A	
Nieuwe afstand Scope B	
Nieuwe hoogte Scope B	

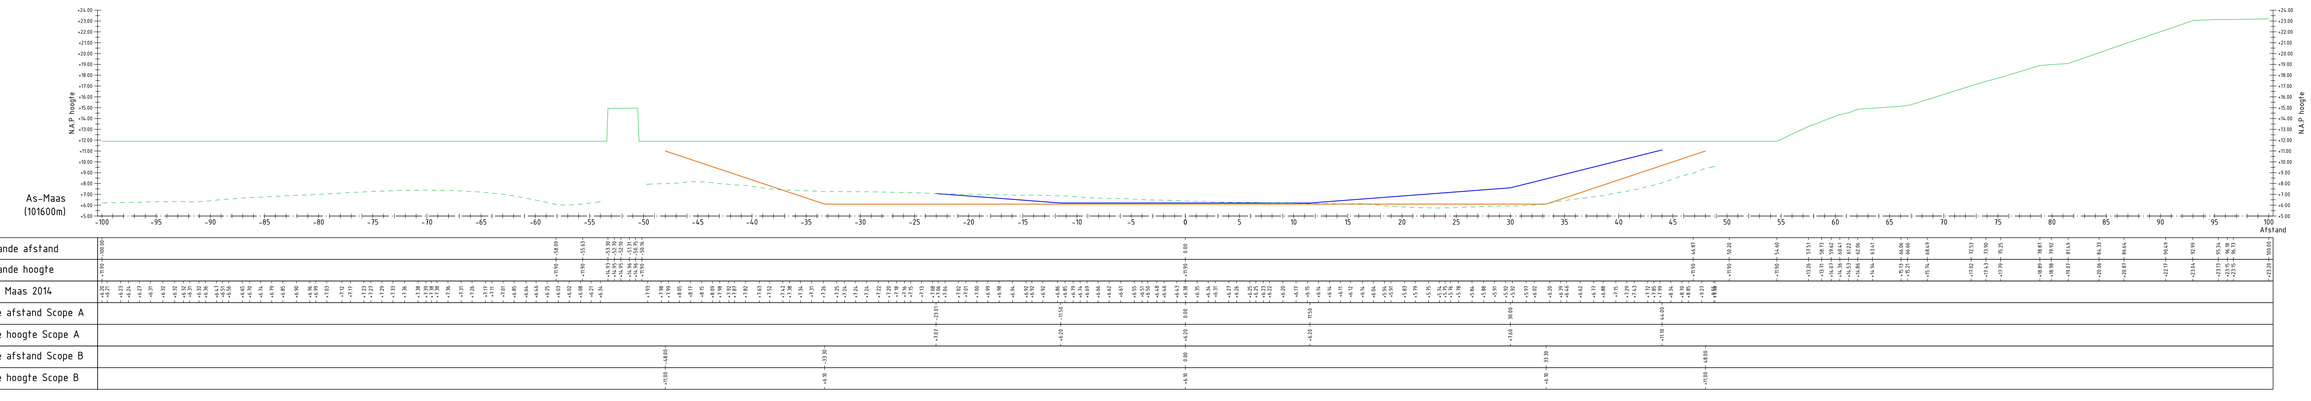

Bestaande afstand	
Bestaande hoogte	
Peiling Maas 2014	
Nieuwe afstand Scope A	
Nieuwe hoogte Scope A	
Nieuwe afstand Scope B	
Nieuwe hoogte Scope B	

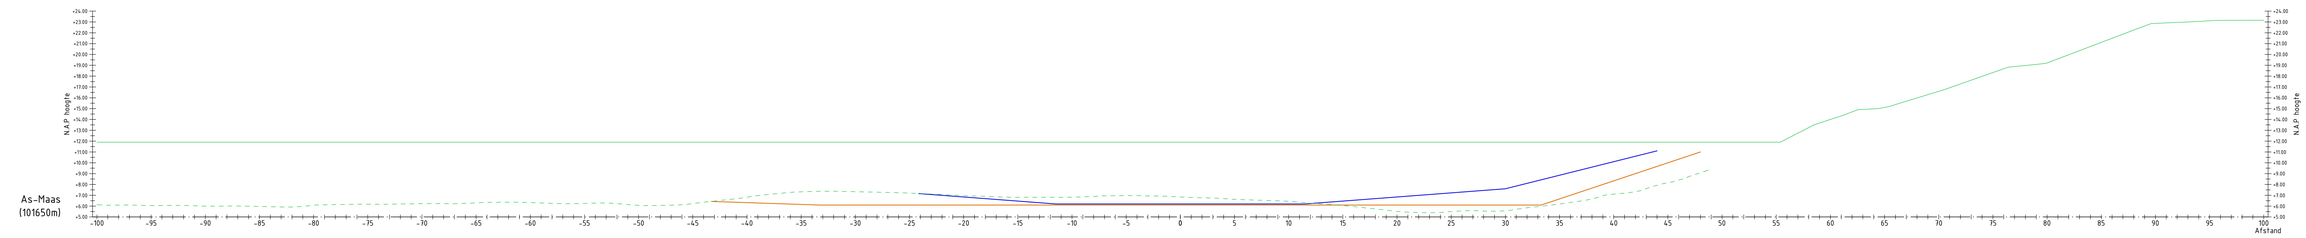

Bestaande afstand	
Bestaande hoogte	
Peiling Maas 2014	
Nieuwe afstand Scope A	
Nieuwe hoogte Scope A	
Nieuwe afstand Scope B	
Nieuwe hoogte Scope B	

Verklaring:

- Hoogte DTB
- Peiling Maas 2015
- Ontwerp Scope A
- Ontwerp Scope B

0 2 1 4 6m
Schaal 1:200

DEFINITIEF

Opdrachtgever
RIJKSWATERSTAAT

Project
VAARWEGVERRUIMING TRAJECT ONDIEPTEN VENLO

Onderdeel
DWARSPROFIELEN


Projectnummer	Tekeningnummer	Versie	Datum van uitgave	Ontwerpfase	Contractnummer
344139	344139-W302-T01-D13-DP01		03-10-2016		

Blad	Van	Schaal	Formaat	Kantoor	Get.	Gez.	Acc.
		1:200	A0	De Bilt	E.B		


www.sweco.nl
© Sweco Nederland B.V. . Alle rechten voorbehouden

SWECO


344139W302T01D13

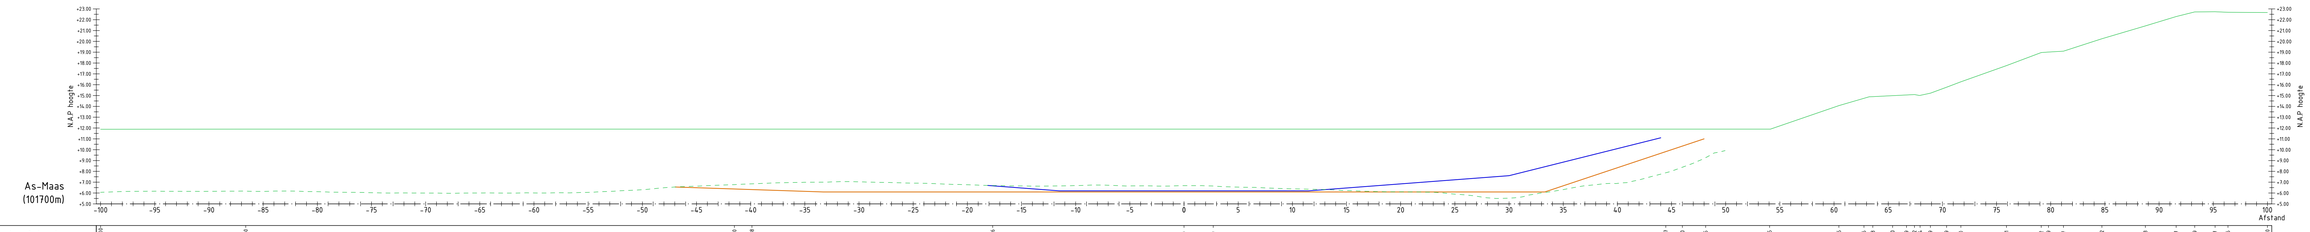
As-Maas
(101700m)
N.A.P hoogte
Afstand


| | | |

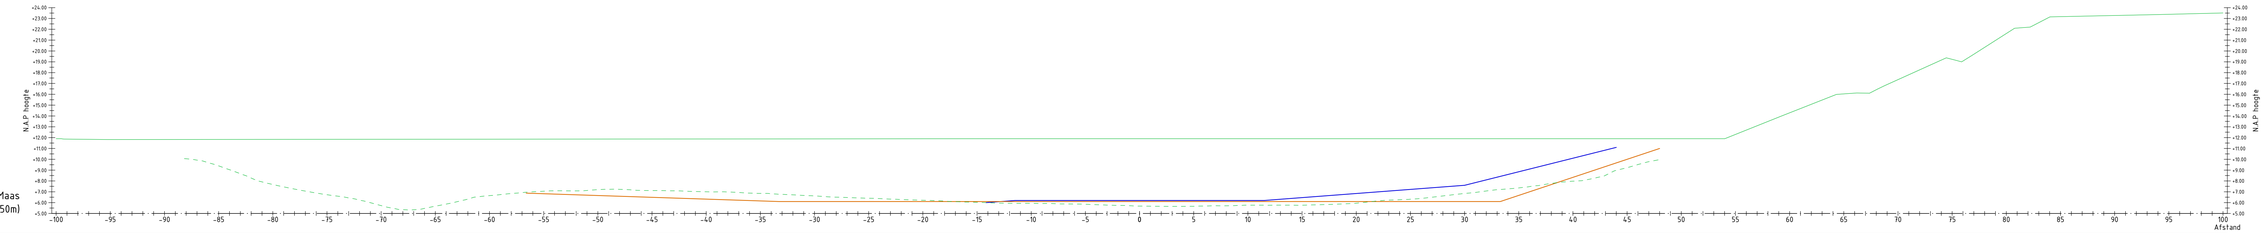

Bestaande afstand	
Bestaande hoogte	
Peiling Maas 2014	
Nieuwe afstand Scope A	
Nieuwe hoogte Scope A	
Nieuwe afstand Scope B	
Nieuwe hoogte Scope B	

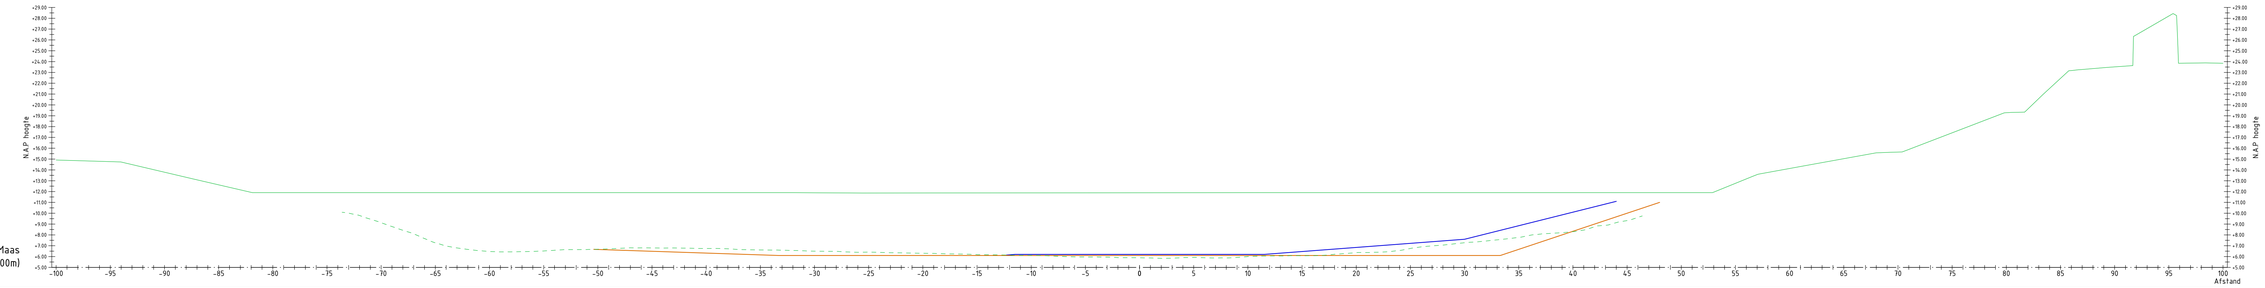

Bestaande afstand	
Bestaande hoogte	
Peiling Maas 2014	
Nieuwe afstand Scope A	
Nieuwe hoogte Scope A	
Nieuwe afstand Scope B	
Nieuwe hoogte Scope B	

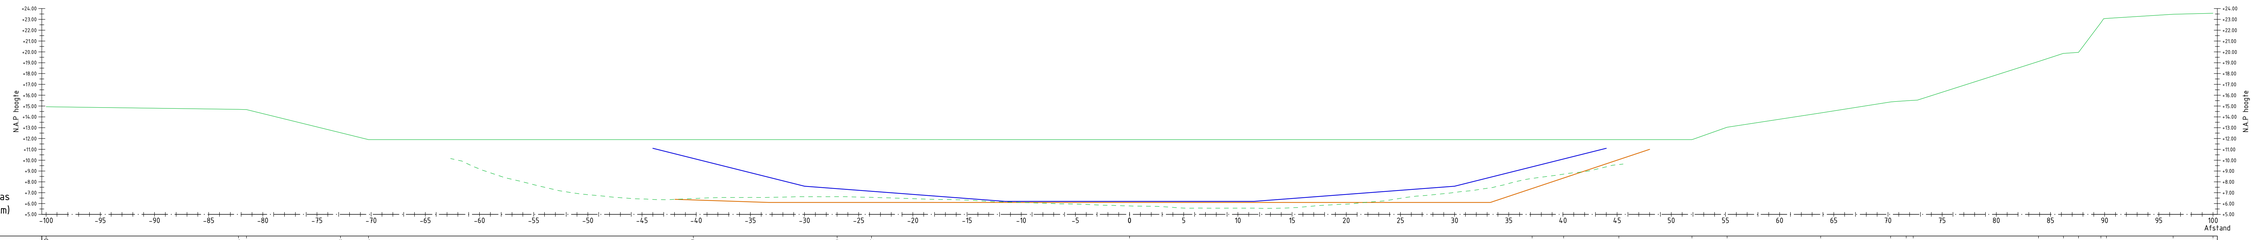

Bestaande afstand	
Bestaande hoogte	
Peiling Maas 2014	
Nieuwe afstand Scope A	
Nieuwe hoogte Scope A	
Nieuwe afstand Scope B	
Nieuwe hoogte Scope B	

Verklaring:

- Hoogte DTB
- Peiling Maas 2015
- Ontwerp Scope A
- Ontwerp Scope B

0 2 4 6 8m
Schaal: 1:200

DEFINITIEF

Opdrachtgever
RIJKSWATERSTAAT
Project
VAARWEGVERRUIMING TRAJECT ONDIEPTEN VENLO
Onderdeel
DWARSPROFIELEN


Projectnummer	Tekeningnummer	Versie	Datum van uitgave	Ontwerpfase	Contractnummer
344139	344139-W302-T01-D13-DP03		03-10-2016		

Blad	Van	Schaal	Formaat	Kantoor	Gez.	Gez.	Acc.
		1:200	A0	De Bilt	E.B		


www.sweco.nl
© Sweco Nederland B.V. Alle rechten voorbehouden

SWECO


344139-SWO-DP03

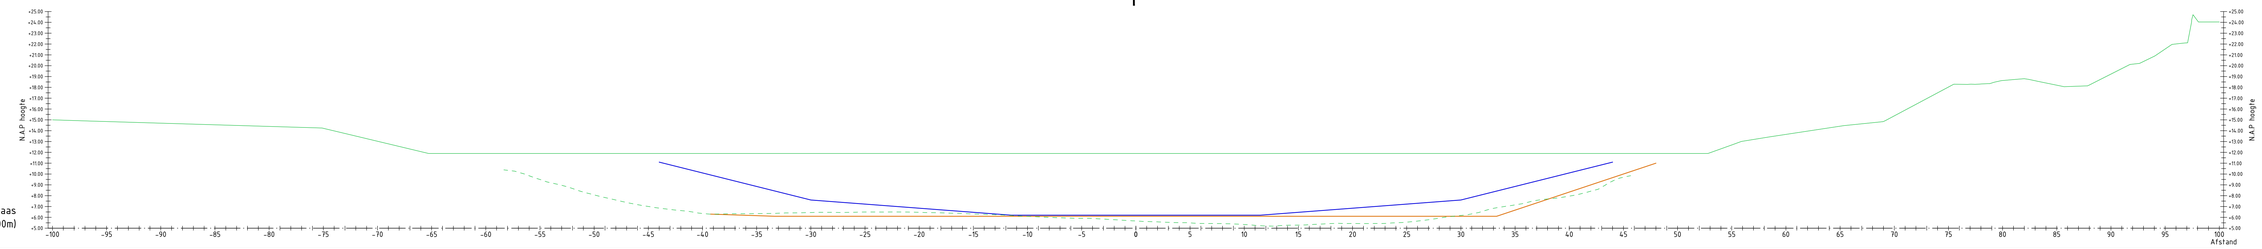

Bestaande afstand	
Bestaande hoogte	
Peiling Maas 2014	
Nieuwe afstand Scope A	
Nieuwe hoogte Scope A	
Nieuwe afstand Scope B	
Nieuwe hoogte Scope B	

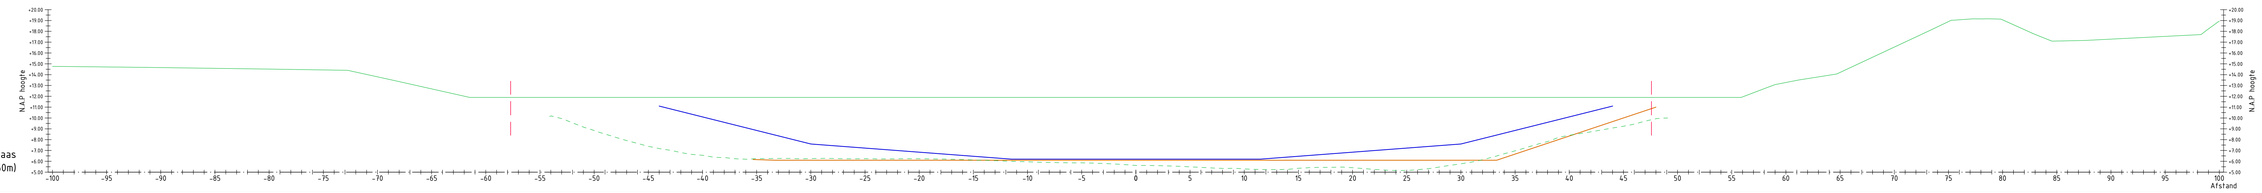

Bestaande afstand	
Bestaande hoogte	
Peiling Maas 2014	
Nieuwe afstand Scope A	
Nieuwe hoogte Scope A	
Nieuwe afstand Scope B	
Nieuwe hoogte Scope B	

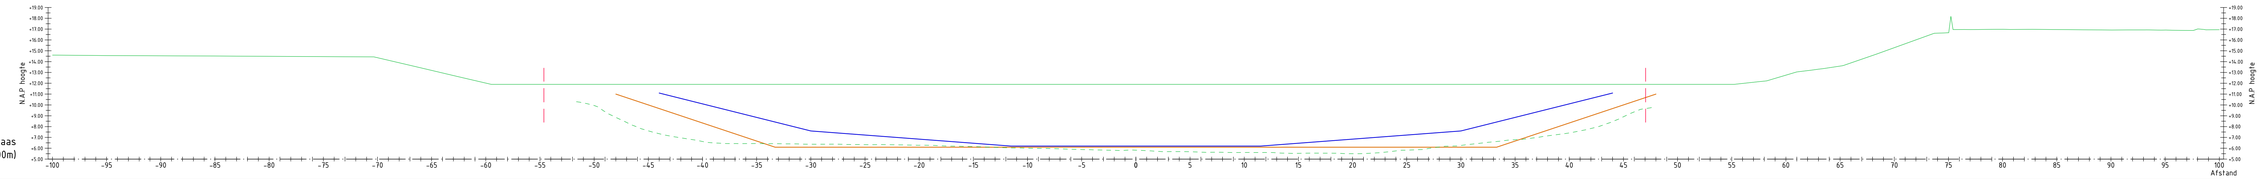

Bestaande afstand	
Bestaande hoogte	
Peiling Maas 2014	
Nieuwe afstand Scope A	
Nieuwe hoogte Scope A	
Nieuwe afstand Scope B	
Nieuwe hoogte Scope B	

Verklaring:

- Hoogte DTB
- Peiling Maas 2015
- Ontwerp Scope A
- Ontwerp Scope B

0 2 5 4 8m
Schaal 1:200

DEFINITIEF

Opdrachtgever
RIJKSWATERSTAAT

Project
VAARWEGVERRUIMING TRAJECT ONDIEPTEN VENLO

Onderdeel
DWARSPROFIELEN


Projectnummer	Tekeningnummer	Versie	Datum van uitgave	Ontwerpfase	Contractnummer
344139	344139-W302-T01-D13-DP04		03-10-2016		

Blad	Van	Schaal	Formaat	Kantoor	Get.	Gez.	Acc.
		1:200	A0	De Bilt	E.B		


www.sweco.nl
© Sweco Nederland B.V. Alle rechten voorbehouden

SWECO


344139WA03-DP04

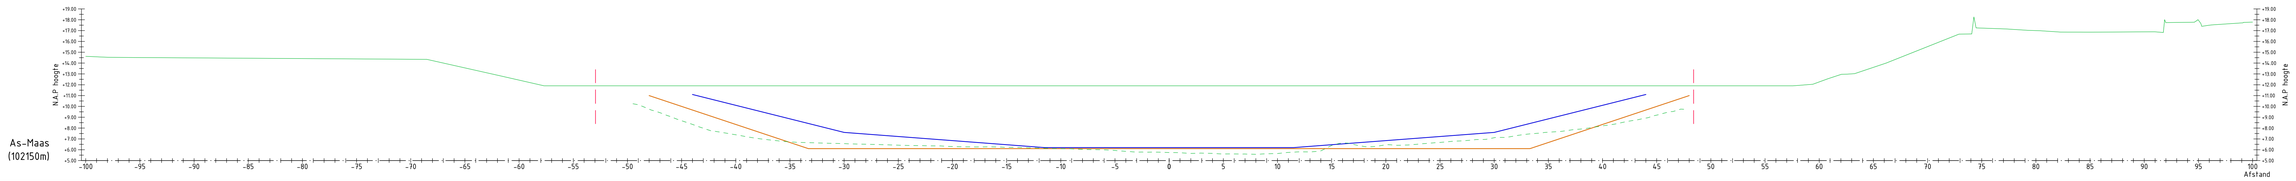

Bestaande afstand	
Bestaande hoogte	
Peiling Maas 2014	
Nieuwe afstand Scope A	
Nieuwe hoogte Scope A	
Nieuwe afstand Scope B	
Nieuwe hoogte Scope B	

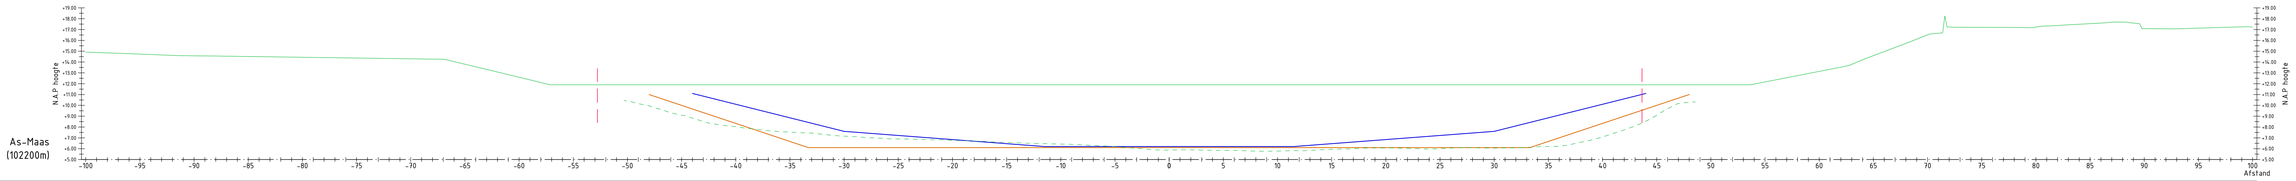

Bestaande afstand	
Bestaande hoogte	
Peiling Maas 2014	
Nieuwe afstand Scope A	
Nieuwe hoogte Scope A	
Nieuwe afstand Scope B	
Nieuwe hoogte Scope B	

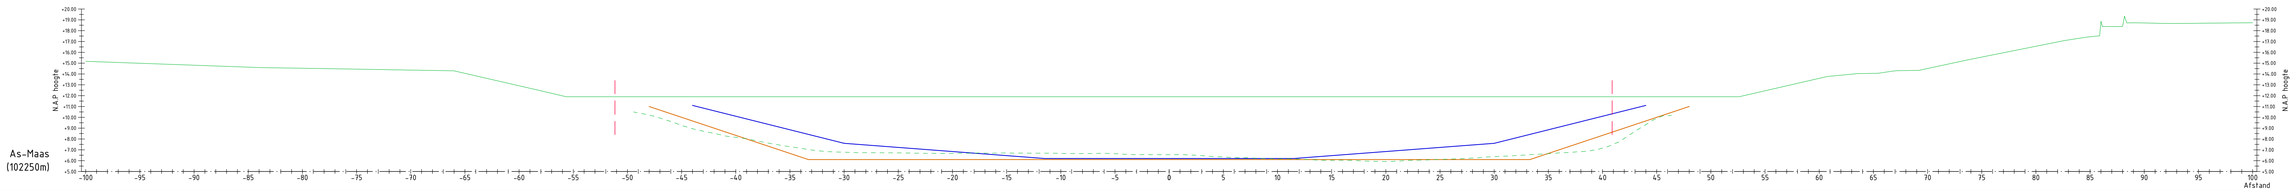

Bestaande afstand	
Bestaande hoogte	
Peiling Maas 2014	
Nieuwe afstand Scope A	
Nieuwe hoogte Scope A	
Nieuwe afstand Scope B	
Nieuwe hoogte Scope B	

Verklaring:

- Hoogte DTB
- Peiling Maas 2015
- Ontwerp Scope A
- Ontwerp Scope B

0 2 1 4 8m
Schaal 1:200

DEFINITIEF

Opdrachtgever
RIJKSWATERSTAAT

Project
VAARWEGVERRUIMING TRAJECT ONDIEPTEN VENLO

Onderdeel
DWARSPROFIELEN


Projectnummer	Tekeningnummer	Versie	Datum van uitgave	Ontwerpfase	Contractnummer
344139	344139-W302-T01-D13-DP05		03-10-2016		

Blad	Van	Schaal	Formaat	Kantoor	Get.	Gec.	Acc.
		1:200	A0	De Bilt	E.B		


www.sweco.nl
© Sweco Nederland B.V. Alle rechten voorbehouden

SWECO


344139W302T01D13DP05

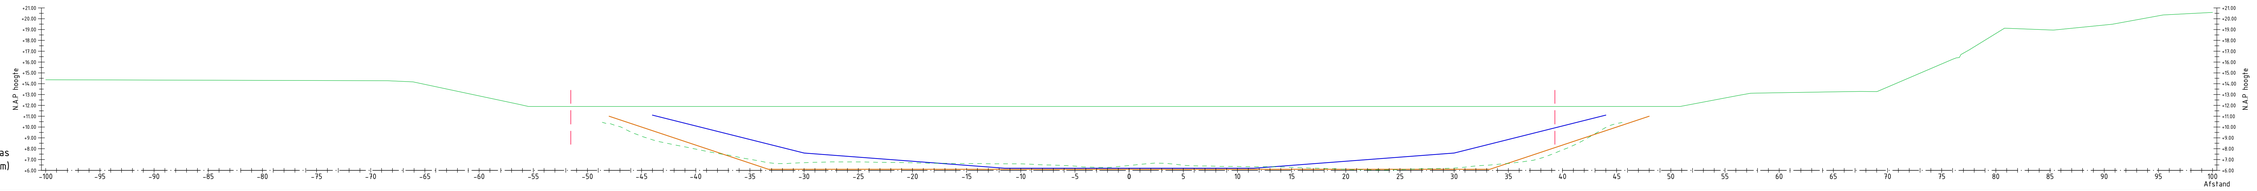

Bestaande afstand	
Bestaande hoogte	
Peiling Maas 2014	
Nieuwe afstand Scope A	
Nieuwe hoogte Scope A	
Nieuwe afstand Scope B	
Nieuwe hoogte Scope B	

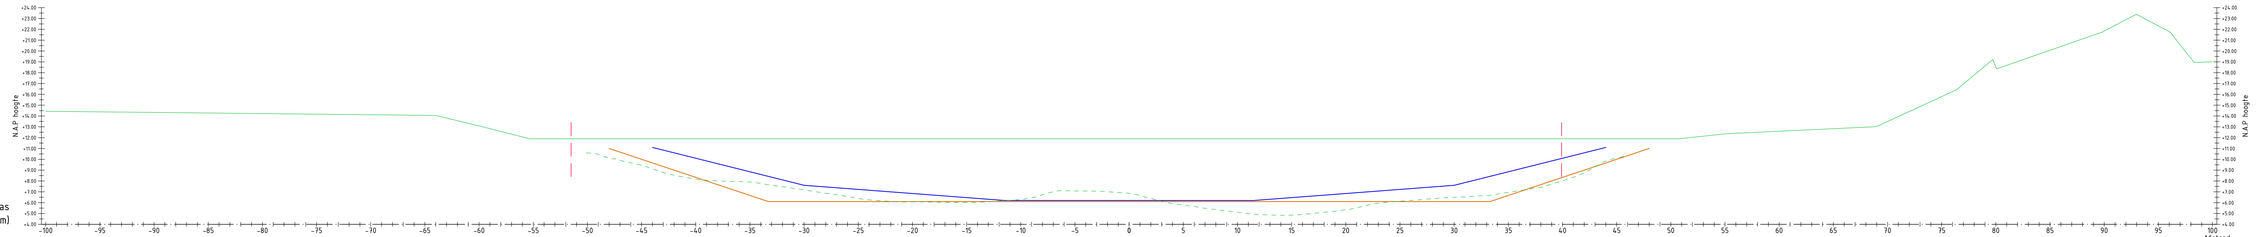

Bestaande afstand	
Bestaande hoogte	
Peiling Maas 2014	
Nieuwe afstand Scope A	
Nieuwe hoogte Scope A	
Nieuwe afstand Scope B	
Nieuwe hoogte Scope B	

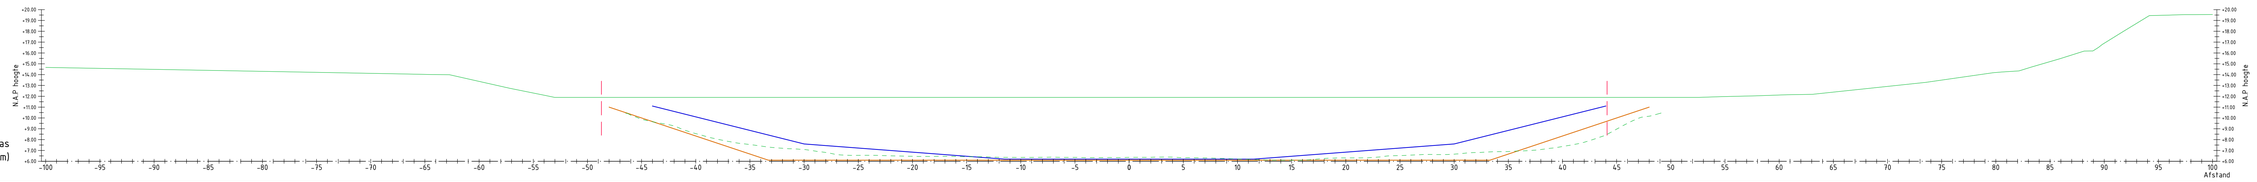

Bestaande afstand	
Bestaande hoogte	
Peiling Maas 2014	
Nieuwe afstand Scope A	
Nieuwe hoogte Scope A	
Nieuwe afstand Scope B	
Nieuwe hoogte Scope B	

Verklaring:

- Hoogte DTB
- Peiling Maas 2015
- Ontwerp Scope A
- Ontwerp Scope B

0 2 4 6 8m

Schaal 1:200

DEFINITIEF

Opdrachtgever
RIJKSWATERSTAAT

Project
VAARWEGVERRUIMING TRAJECT ONDIEPTEN VENLO

Onderwerp
DWARSPROFIELEN


Projectnummer	Tekeningnummer	Versie	Datum van uitgave	Ontwerpfase	Contractnummer
344139	344139-W302-T01-D13-DP06		03-10-2016		

Blad	Van	Schaal	Formaat	Kantoor	Get.	Gez.	Acc.
		1:200	A0	De Bilt	E.B		


www.sweco.nl
© Sweco Nederland B.V. Alle rechten voorbehouden

SWECO


344139-W302-T01-D13

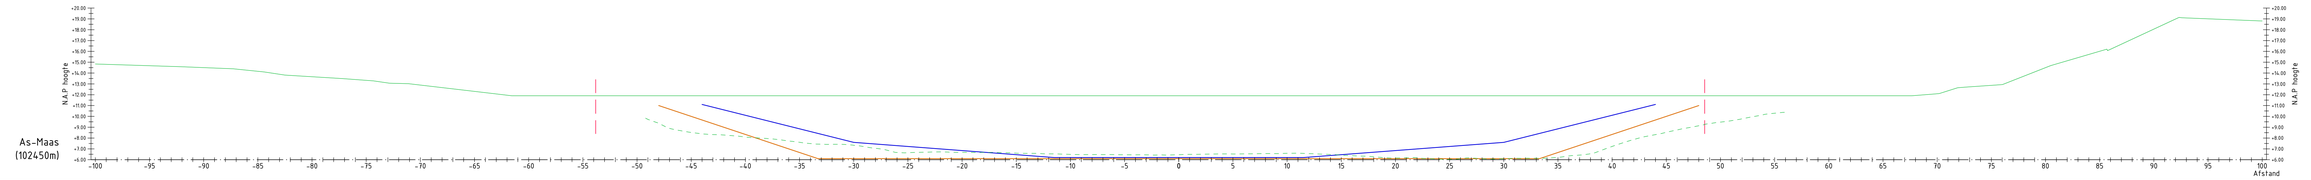

Bestaande afstand	
Bestaande hoogte	
Peiling Maas 2014	
Nieuwe afstand Scope A	
Nieuwe hoogte Scope A	
Nieuwe afstand Scope B	
Nieuwe hoogte Scope B	

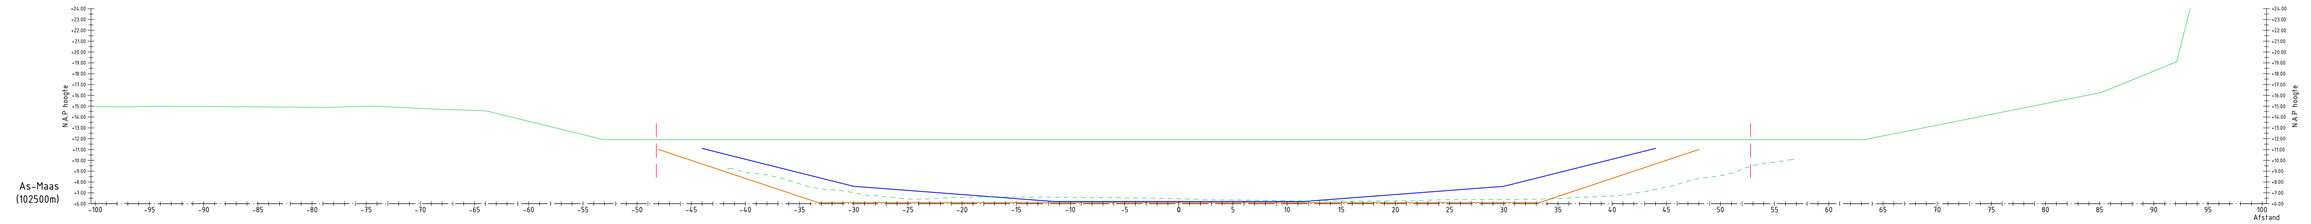

Bestaande afstand	
Bestaande hoogte	
Peiling Maas 2014	
Nieuwe afstand Scope A	
Nieuwe hoogte Scope A	
Nieuwe afstand Scope B	
Nieuwe hoogte Scope B	

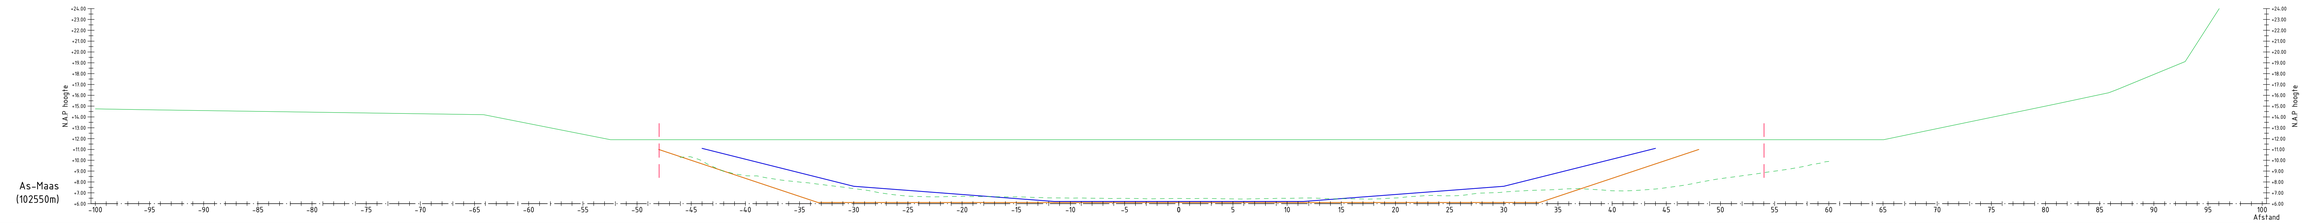

Bestaande afstand	
Bestaande hoogte	
Peiling Maas 2014	
Nieuwe afstand Scope A	
Nieuwe hoogte Scope A	
Nieuwe afstand Scope B	
Nieuwe hoogte Scope B	

Verklaring:

- Hoogte DTB
- Peiling Maas 2015
- Ontwerp Scope A
- Ontwerp Scope B

0 2 5 4 8m
Schaal 1:200

DEFINITIEF

Opdrachtgever
RIJKSWATERSTAAT

Project
VAARWEGVERRUIMING TRAJECT ONDIEPTEN VENLO

Onderdeel
DWARSPROFIELEN


Projectnummer	Tekeningnummer	Versie	Datum van uitgave	Ontwerpfase	Contractnummer
344139	344139-W302-T01-D13-DP07		03-10-2016		

Blad	Van	Schaal	Formaat	Kantoor	Get.	Gec.	Acc.
		1:200	A0	De Bilt	E.B		


www.sweco.nl
© Sweco Nederland B.V. Alle rechten voorbehouden

SWECO


344139W302D13D13

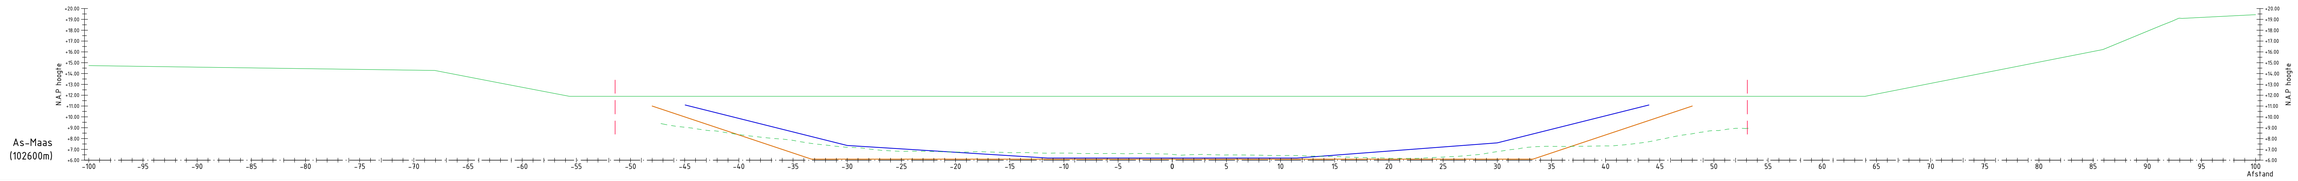

Bestaande afstand	
Bestaande hoogte	
Peiling Maas 2014	
Nieuwe afstand Scope A	
Nieuwe hoogte Scope A	
Nieuwe afstand Scope B	
Nieuwe hoogte Scope B	

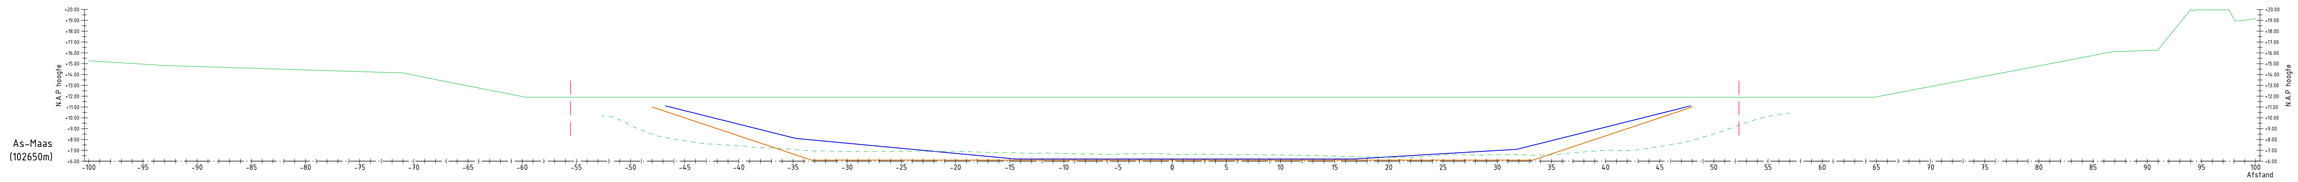

Bestaande afstand	
Bestaande hoogte	
Peiling Maas 2014	
Nieuwe afstand Scope A	
Nieuwe hoogte Scope A	
Nieuwe afstand Scope B	
Nieuwe hoogte Scope B	

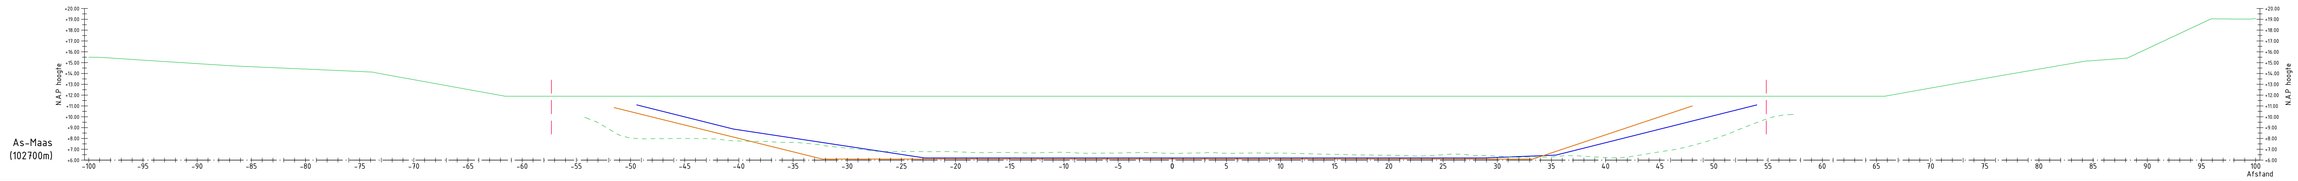

Bestaande afstand	
Bestaande hoogte	
Peiling Maas 2014	
Nieuwe afstand Scope A	
Nieuwe hoogte Scope A	
Nieuwe afstand Scope B	
Nieuwe hoogte Scope B	

Verklaring:

- Hoogte DTB
- Peiling Maas 2015
- Ontwerp Scope A
- Ontwerp Scope B

0 2 4 6 8m
Schaal 1:200

DEFINITIEF

Opdrachtgever
RIJKSWATERSTAAT

Project
VAARWEGVERRUIMING TRAJECT ONDIEPTEN VENLO

Onderdeel
DWARSPROFIELEN


Projectnummer	Tekeningnummer	Versie	Datum van uitgave	Ontwerpfase	Contractnummer
344139	344139-W302-T01-D13-DP08		03-10-2016		

Blad	Van	Schaal	Formaat	Kantoor	Get.	Gec.	Acc.
		1:200	A0	De Bilt	E.B		


www.sweco.nl
© Sweco Nederland B.V. Alle rechten voorbehouden

SWECO


344139W302T01D13

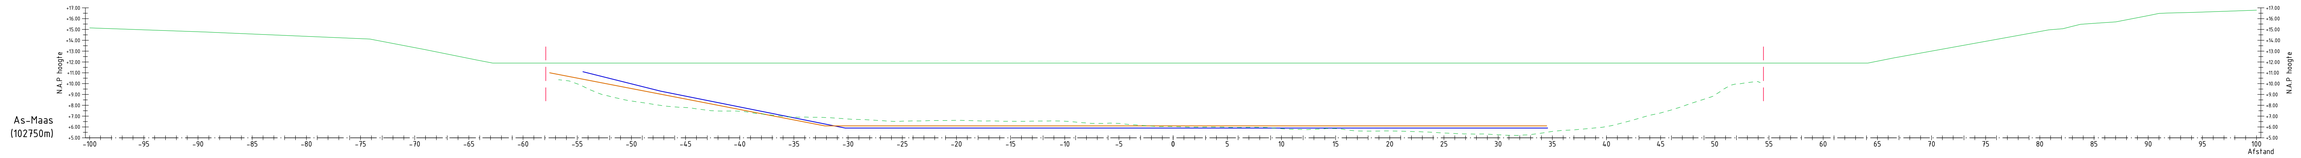


Bestaande afstand	
Bestaande hoogte	
Peiling Maas 2014	
Nieuwe afstand Scope A	
Nieuwe hoogte Scope A	
Nieuwe afstand Scope B	
Nieuwe hoogte Scope B	

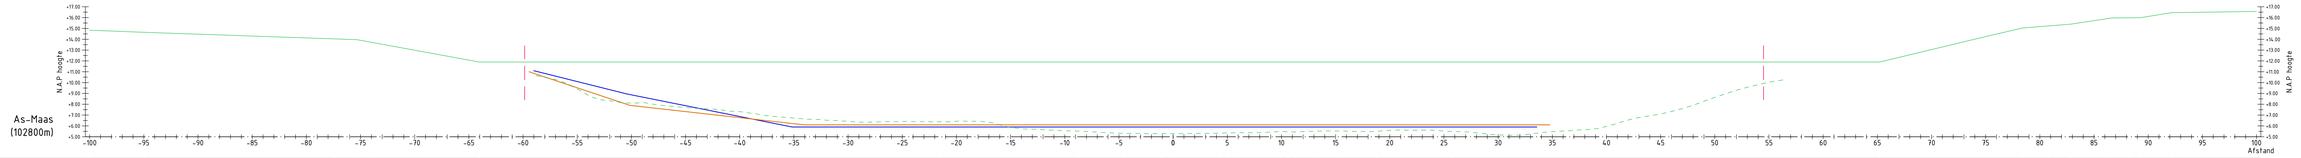

Bestaande afstand	
Bestaande hoogte	
Peiling Maas 2014	
Nieuwe afstand Scope A	
Nieuwe hoogte Scope A	
Nieuwe afstand Scope B	
Nieuwe hoogte Scope B	

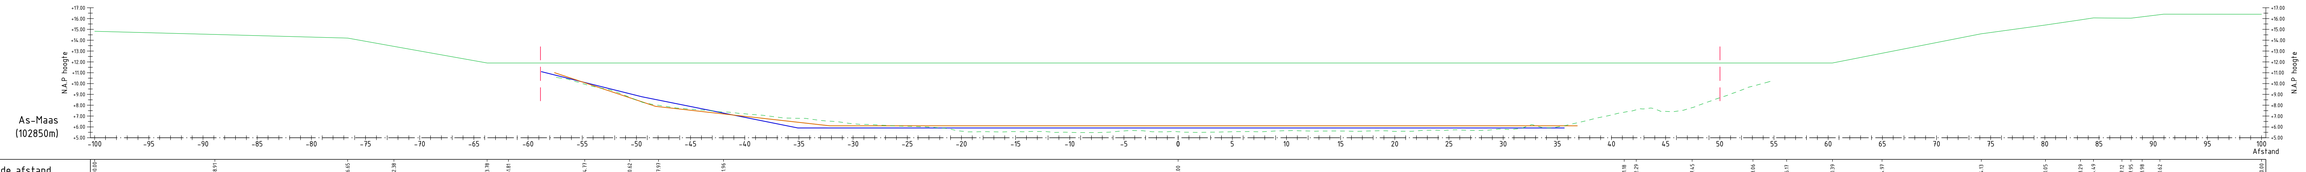

Bestaande afstand	
Bestaande hoogte	
Peiling Maas 2014	
Nieuwe afstand Scope A	
Nieuwe hoogte Scope A	
Nieuwe afstand Scope B	
Nieuwe hoogte Scope B	

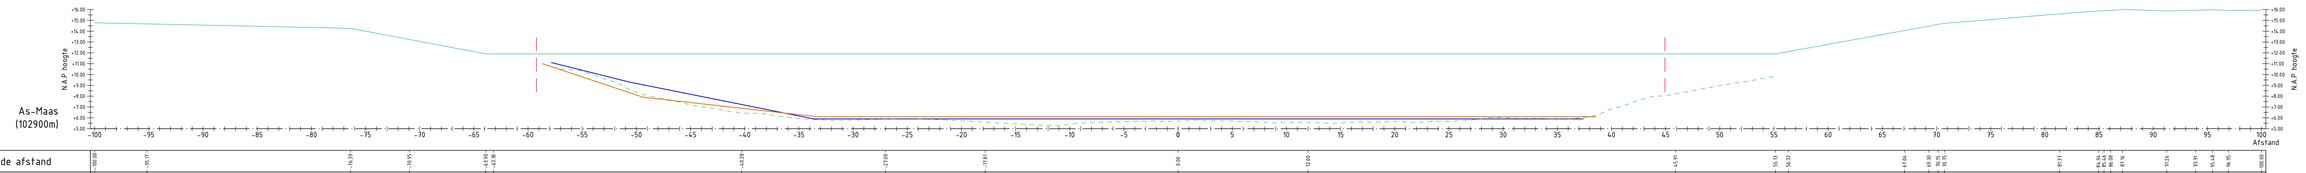

Bestaande afstand	
Bestaande hoogte	
Peiling Maas 2014	
Nieuwe afstand Scope A	
Nieuwe hoogte Scope A	
Nieuwe afstand Scope B	
Nieuwe hoogte Scope B	

0 2 4 6 8m
Schaal 1:200

Verklaring:

- Hoogte DTB
- Peiling Maas 2015
- Ontwerp Scope A
- Ontwerp Scope B

DEFINITIEF

Opdrachtgever
RIJKSWATERSTAAT

Project
VAARWEGVERRUIMING TRAJECT ONDIEPTEN VENLO

Onderdeel
DWARSPROFIELEN


Projectnummer	Tekeningnummer	Versie	Datum van uitgave	Ontwerpfase	Contractnummer
344139	344139-W302-T01-D13-DP09		03-10-2016		

Blad	Van	Schaal	Formaat	Kantoor	Ont.	Gez.	Acc.
		1:200	A0	De Bilt	E.B		


www.sweco.nl
© Sweco Nederland B.V. - Alle rechten voorbehouden

SWECO


344139/0302/D13/D13

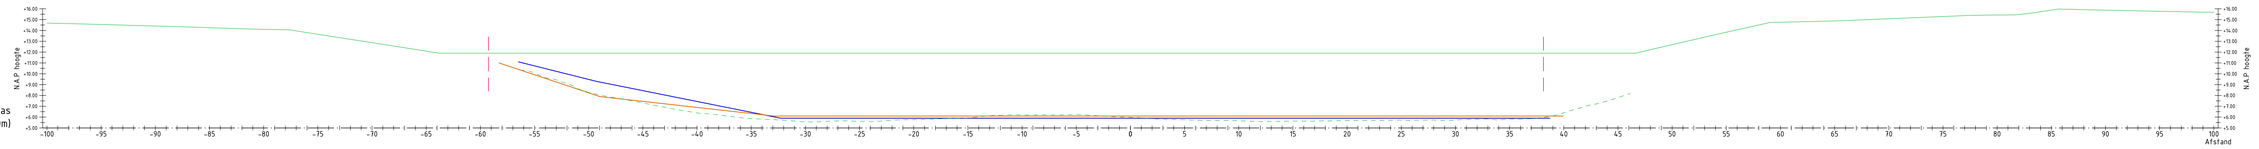


Bestaande afstand	
Bestaande hoogte	
Peiling Maas 2014	
Nieuwe afstand Scope A	
Nieuwe hoogte Scope A	
Nieuwe afstand Scope B	
Nieuwe hoogte Scope B	

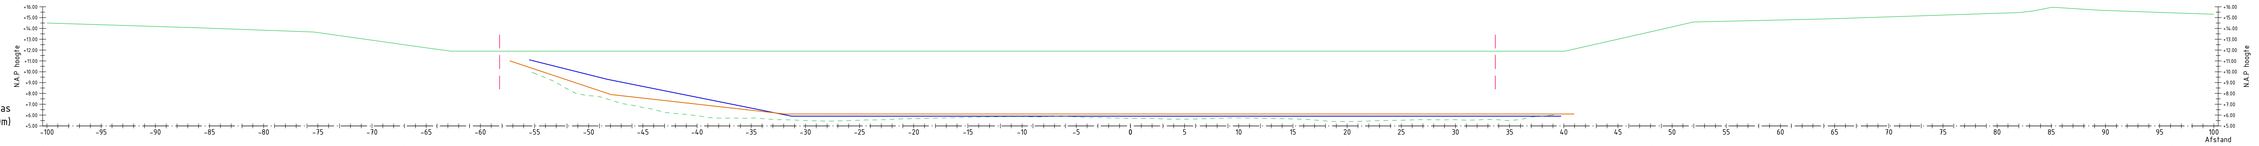

Bestaande afstand	
Bestaande hoogte	
Peiling Maas 2014	
Nieuwe afstand Scope A	
Nieuwe hoogte Scope A	
Nieuwe afstand Scope B	
Nieuwe hoogte Scope B	

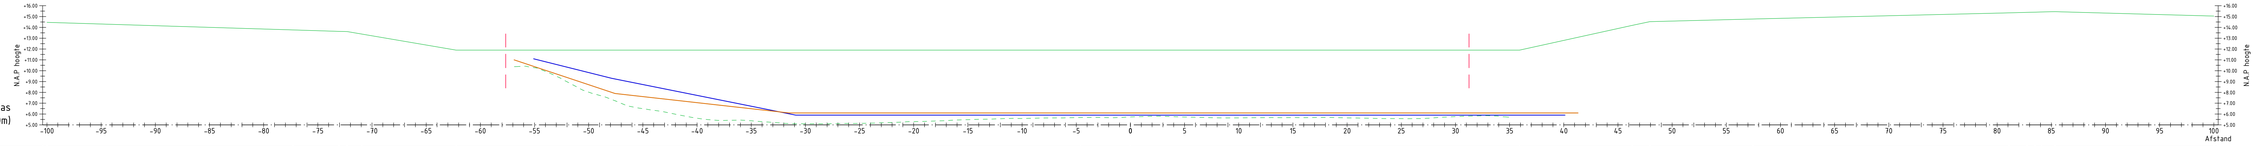

Bestaande afstand	
Bestaande hoogte	
Peiling Maas 2014	
Nieuwe afstand Scope A	
Nieuwe hoogte Scope A	
Nieuwe afstand Scope B	
Nieuwe hoogte Scope B	

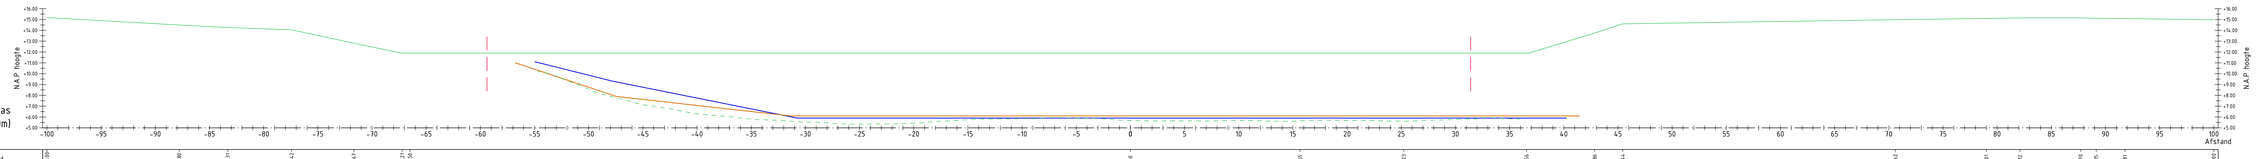

Bestaande afstand	
Bestaande hoogte	
Peiling Maas 2014	
Nieuwe afstand Scope A	
Nieuwe hoogte Scope A	
Nieuwe afstand Scope B	
Nieuwe hoogte Scope B	

Schaal 1:200

Verklaring:

- Hoogte DTB
- Peiling Maas 2015
- Ontwerp Scope A
- Ontwerp Scope B

DEFINITIEF

Opdrachtgever
RIJKSWATERSTAAT

Project
VAARWEGVERRUIMING TRAJECT ONDIEPTEN VENLO

Onderdeel
DWARSPROFIELEN


Projectnummer	Tekeningnummer	Versie	Datum van uitgave	Ontwerpfase	Contractnummer
344139	344139-W302-T01-D13-DP10		03-10-2016		

Blad	Van	Schaal	Formaat	Kantoor	Get.	Gez.	Acc.
		1:200	A0	De Bilt	E.B		


www.sweco.nl
© Sweco Nederland B.V. Alle rechten voorbehouden

SWECO


344139-W302-T01-D13

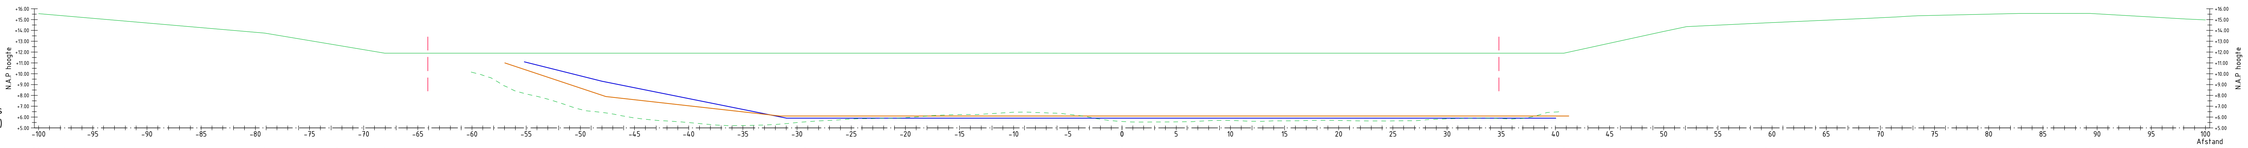
As-Maas
(103150m)
N.A.P hoogte
Afstand


| | | |

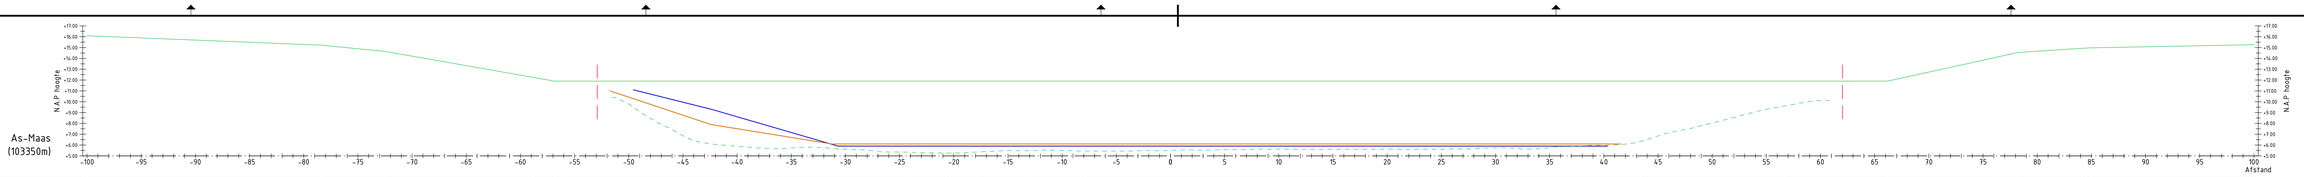

Bestaande afstand	
Bestaande hoogte	
Peiling Maas 2014	
Nieuwe afstand Scope A	
Nieuwe hoogte Scope A	
Nieuwe afstand Scope B	
Nieuwe hoogte Scope B	

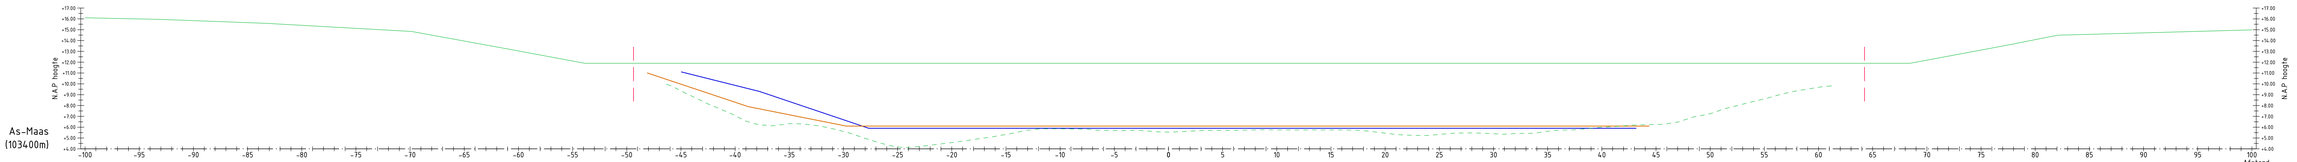

Bestaande afstand	
Bestaande hoogte	
Peiling Maas 2014	
Nieuwe afstand Scope A	
Nieuwe hoogte Scope A	
Nieuwe afstand Scope B	
Nieuwe hoogte Scope B	

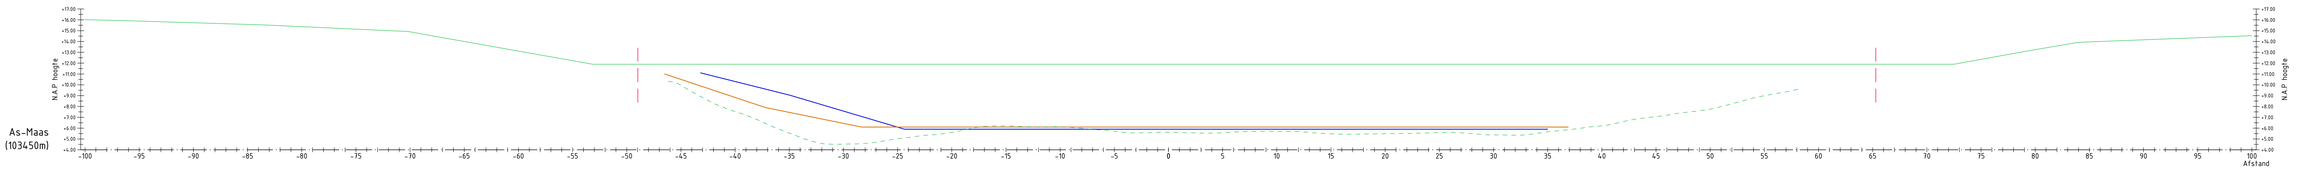

Bestaande afstand	
Bestaande hoogte	
Peiling Maas 2014	
Nieuwe afstand Scope A	
Nieuwe hoogte Scope A	
Nieuwe afstand Scope B	
Nieuwe hoogte Scope B	

Verklaring:

- Hoogte DTB
- Peiling Maas 2015
- Ontwerp Scope A
- Ontwerp Scope B

0 2 4 6 8m
Schaal 1:200

DEFINITIEF

Opdrachtgever
RIJKSWATERSTAAT

Project
VAARWEGVERRUIMING TRAJECT ONDIEPTEN VENLO

Onderdeel
DWARSPROFIELEN


Projectnummer	Taaknrgnummer	Versie	Datum van uitgave	Ontwerpfase	Contractnummer
344139	344139-W302-T01-D13-DP12		03-10-2016		

Blad	Van	Schaal	Formaat	Kantoor	Get.	Gez.	Acc.
		1:200	A0	De Bilt	E.B		


344139-W302-T01-D13

WWW.SWECO.nl
© Sweco Nederland B.V. Alle rechten voorbehouden


SWECO

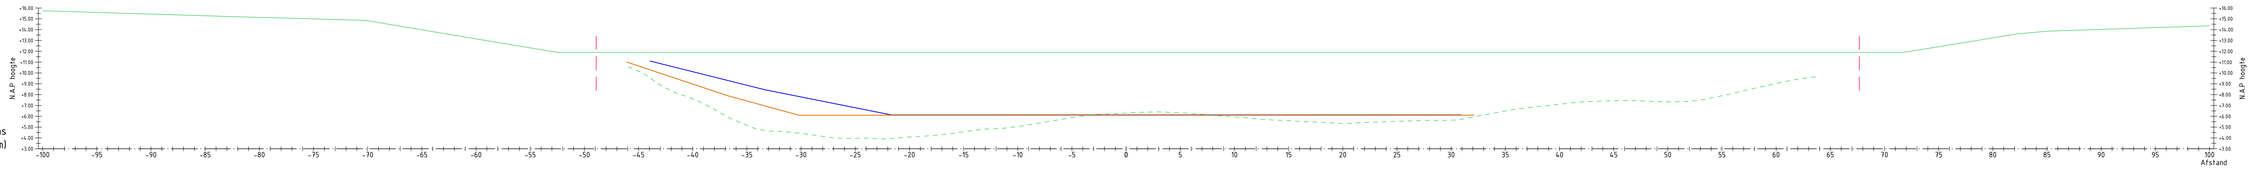


Bestaande afstand	
Bestaande hoogte	
Peiling Maas 2014	
Nieuwe afstand Scope A	
Nieuwe hoogte Scope A	
Nieuwe afstand Scope B	
Nieuwe hoogte Scope B	

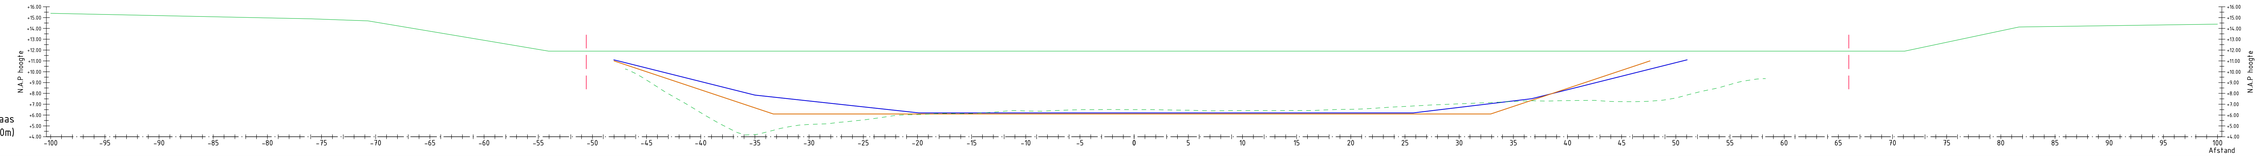

Bestaande afstand	
Bestaande hoogte	
Peiling Maas 2014	
Nieuwe afstand Scope A	
Nieuwe hoogte Scope A	
Nieuwe afstand Scope B	
Nieuwe hoogte Scope B	

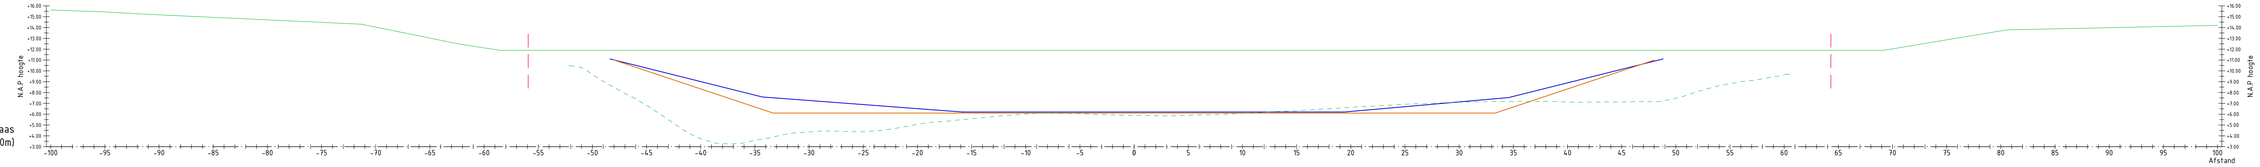

Bestaande afstand	
Bestaande hoogte	
Peiling Maas 2014	
Nieuwe afstand Scope A	
Nieuwe hoogte Scope A	
Nieuwe afstand Scope B	
Nieuwe hoogte Scope B	

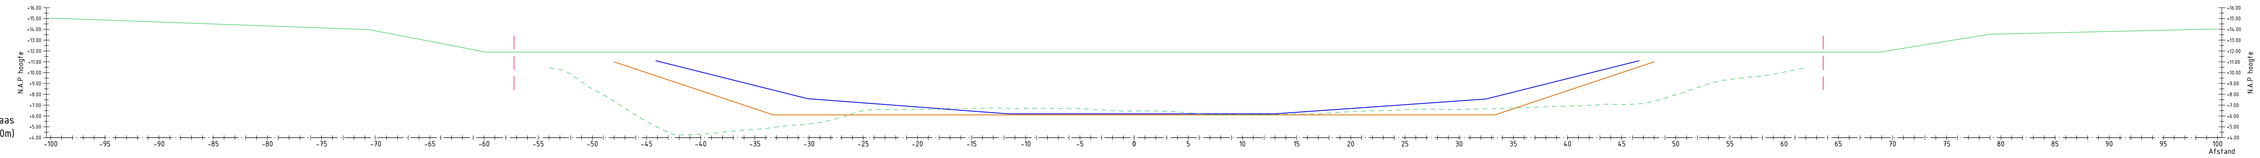

Bestaande afstand	
Bestaande hoogte	
Peiling Maas 2014	
Nieuwe afstand Scope A	
Nieuwe hoogte Scope A	
Nieuwe afstand Scope B	
Nieuwe hoogte Scope B	

Verklaring:

- Hoogte DTB
- Peiling Maas 2015
- Ontwerp Scope A
- Ontwerp Scope B

0 2 4 6 8m
Schaal 1:200

DEFINITIEF

Opdrachtgever
RIJKSWATERSTAAT

Project
VAARWEGVERRUIMING TRAJECT ONDIEPTEN VENLO

Onderdeel
DWARSPROFIELEN


Projectnummer	Tekeningnummer	Versie	Datum van uitgave	Ontwerpfase	Contractnummer
344139	344139-W302-T01-D13-DP13		03-10-2016		

Blad	Van	Schaal	Formaat	Kantoor	Get.	Gec.	Acc.
		1:200	A0	De Bilt	E.B		


www.sweco.nl
© Sweco Nederland B.V. Alle rechten voorbehouden

sweco


344139W302T01D13

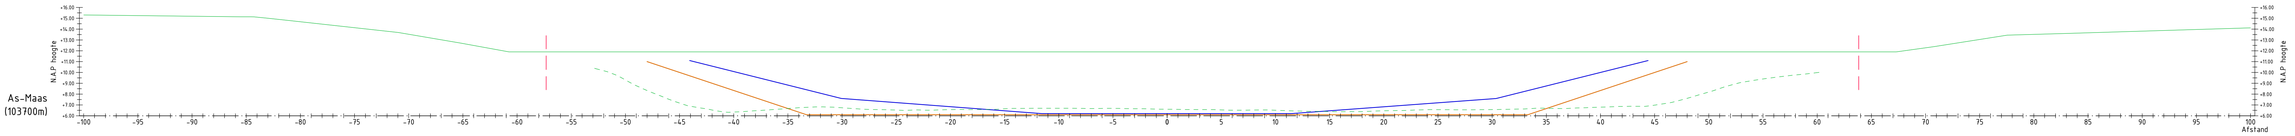


Bestaande afstand	
Bestaande hoogte	
Peiling Maas 2014	
Nieuwe afstand Scope A	
Nieuwe hoogte Scope A	
Nieuwe afstand Scope B	
Nieuwe hoogte Scope B	

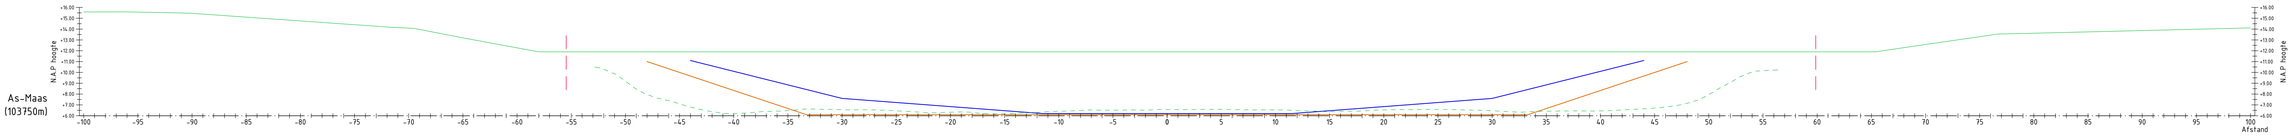

Bestaande afstand	
Bestaande hoogte	
Peiling Maas 2014	
Nieuwe afstand Scope A	
Nieuwe hoogte Scope A	
Nieuwe afstand Scope B	
Nieuwe hoogte Scope B	

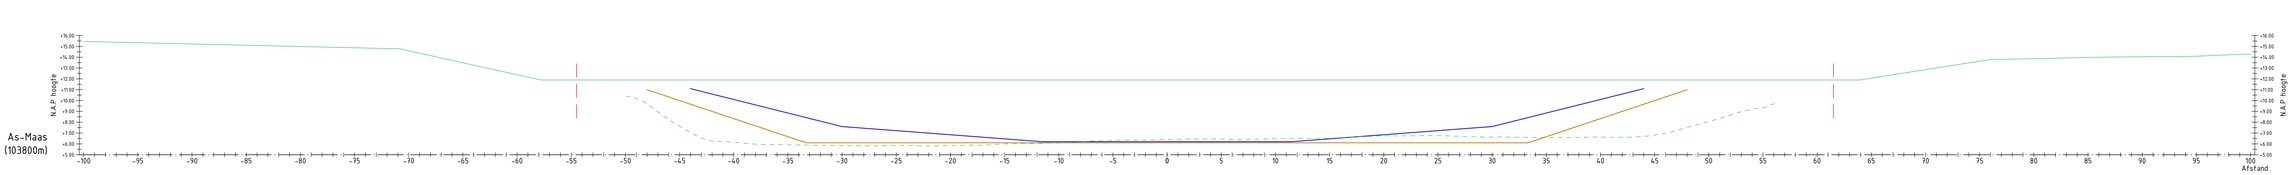

Bestaande afstand	
Bestaande hoogte	
Peiling Maas 2014	
Nieuwe afstand Scope A	
Nieuwe hoogte Scope A	
Nieuwe afstand Scope B	
Nieuwe hoogte Scope B	

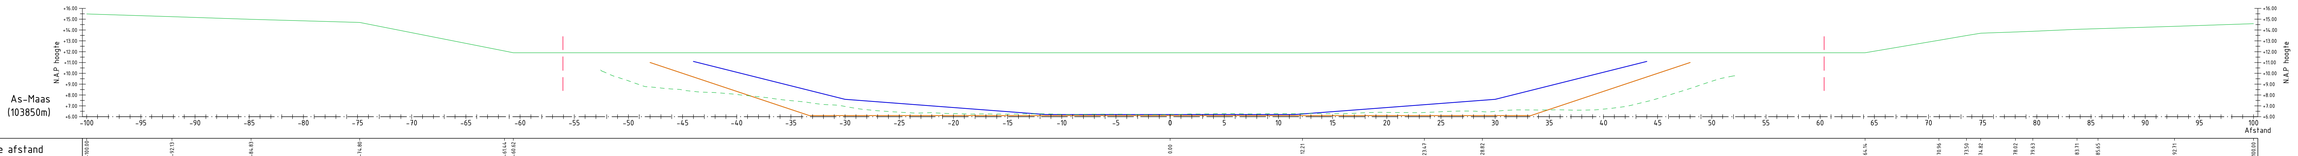

Bestaande afstand	
Bestaande hoogte	
Peiling Maas 2014	
Nieuwe afstand Scope A	
Nieuwe hoogte Scope A	
Nieuwe afstand Scope B	
Nieuwe hoogte Scope B	

Verklaring:

- Hoogte DTB
- Peiling Maas 2015
- Ontwerp Scope A
- Ontwerp Scope B

Schaal 1:200

DEFINITIEF

Opdrachtgever
RIJKSWATERSTAAT

Project
VAARWEGVERRUIMING TRAJECT ONDIEPTEN VENLO

Onderdeel
DWARSPROFIELEN

Projectnummer	Tekeningnummer	Versie	Datum van uitgave	Ontwerpfase	Contractnummer
344139	344139-W302-T01-D13-DP14		03-10-2016		


Blad	Van	Schaal	Formaat	Kantoor	Get.	Gez.	Acc.
		1:200	A0	De Bilt	E.B		

www.sweco.nl
© Sweco Nederland B.V. - Alle rechten voorbehouden

SWECO


344139WX0357-03-3

As-Maas
(103900m)

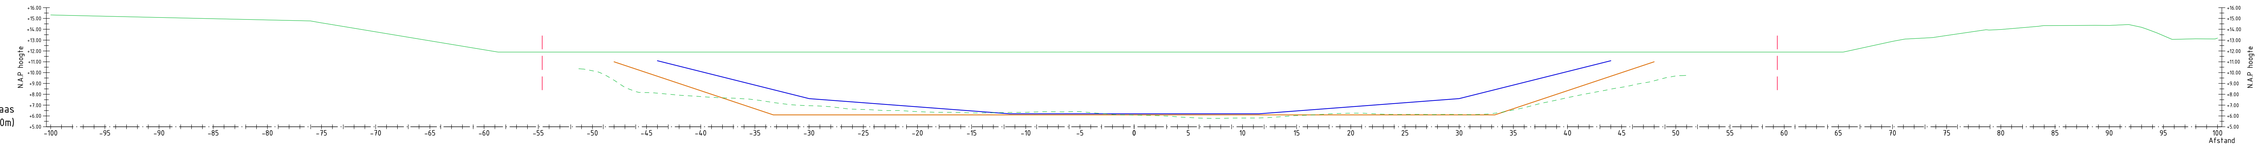


Bestaande afstand	
Bestaande hoogte	
Peiling Maas 2014	
Nieuwe afstand Scope A	
Nieuwe hoogte Scope A	
Nieuwe afstand Scope B	
Nieuwe hoogte Scope B	

As-Maas
(103950m)

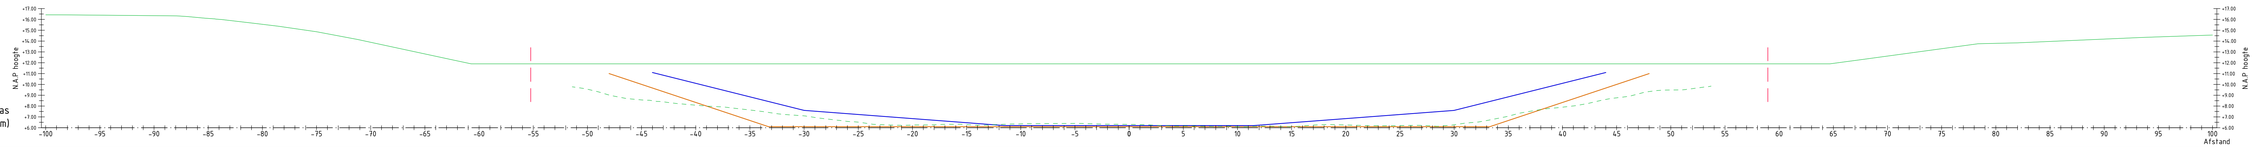


Bestaande afstand	
Bestaande hoogte	
Peiling Maas 2014	
Nieuwe afstand Scope A	
Nieuwe hoogte Scope A	
Nieuwe afstand Scope B	
Nieuwe hoogte Scope B	

As-Maas
(104000m)

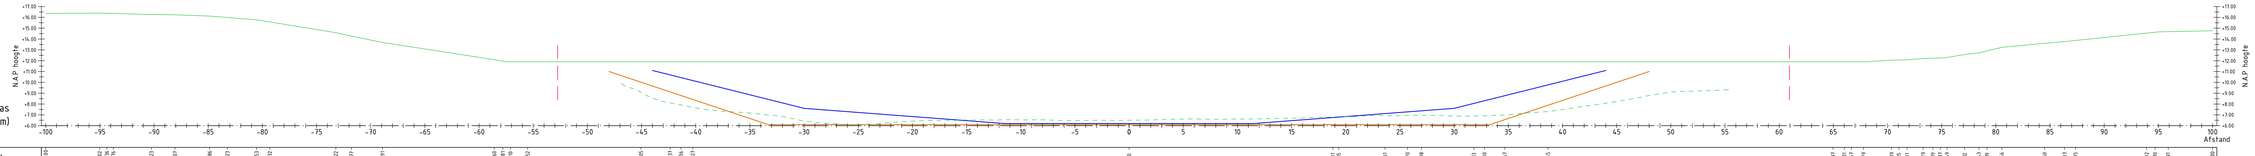

Bestaande afstand	
Bestaande hoogte	
Peiling Maas 2014	
Nieuwe afstand Scope A	
Nieuwe hoogte Scope A	
Nieuwe afstand Scope B	
Nieuwe hoogte Scope B	

As-Maas
(104050m)

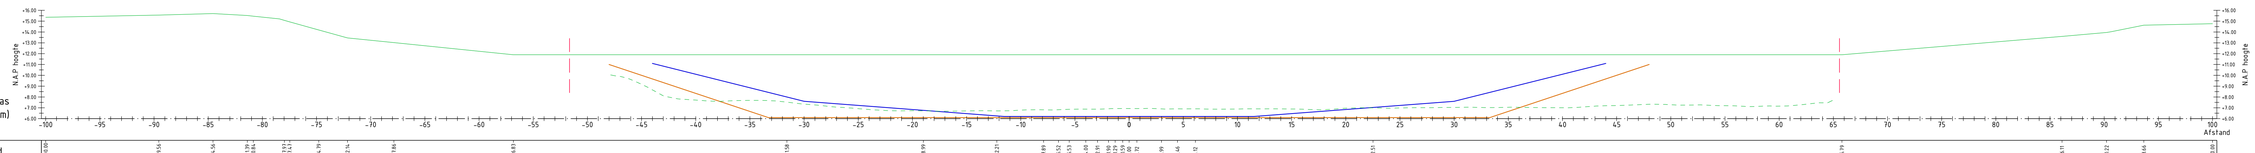

Bestaande afstand	
Bestaande hoogte	
Peiling Maas 2014	
Nieuwe afstand Scope A	
Nieuwe hoogte Scope A	
Nieuwe afstand Scope B	
Nieuwe hoogte Scope B	

Verklaring:

- Hoogte DTB
- Peiling Maas 2015
- Ontwerp Scope A
- Ontwerp Scope B

0 2 1 4 8m
Schaal 1:200

DEFINITIEF

Opdrachtgever
RIJKSWATERSTAAT

Project
VAARWEGVERRUIMING TRAJECT ONDIEPTEN VENLO

Onderdeel
DWARSPROFIELEN


Projectnummer	Tekeningnummer	Versie	Datum van uitgave	Ontwerpfase	Contractnummer
344139	344139-W302-T01-D13-DP15		03-10-2016		

Blad	Van	Schaal	Formaat	Kantoor	Get.	Gec.	Acc.
		1:200	A0	De Bilt	E.B		


www.sweco.nl
© Sweco Nederland B.V. Alle rechten voorbehouden

SWECO


344139\W302\T01\D13

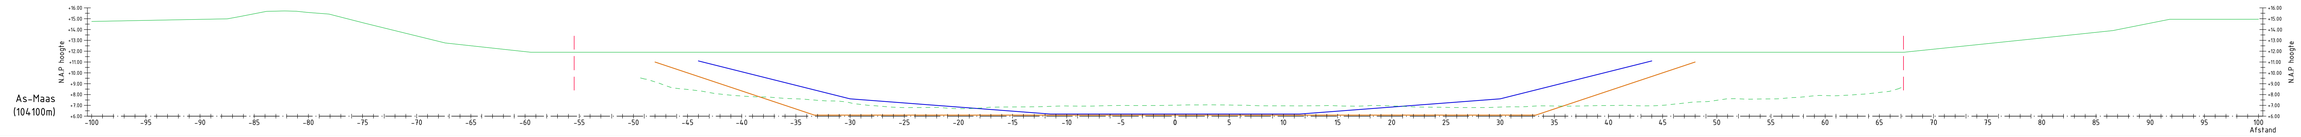


Bestaande afstand	
Bestaande hoogte	
Peiling Maas 2014	
Nieuwe afstand Scope A	
Nieuwe hoogte Scope A	
Nieuwe afstand Scope B	
Nieuwe hoogte Scope B	

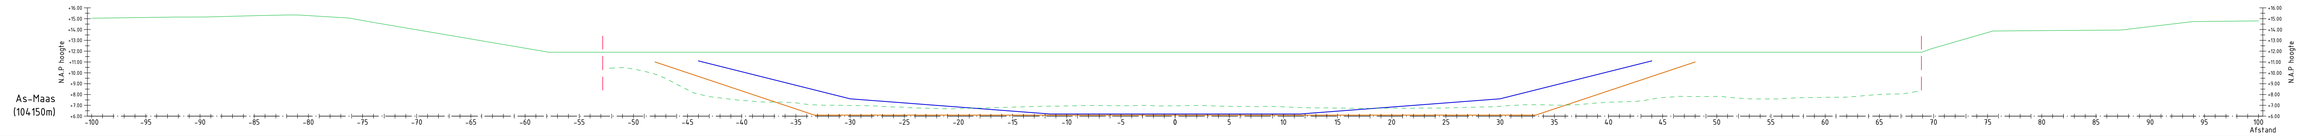

Bestaande afstand	
Bestaande hoogte	
Peiling Maas 2014	
Nieuwe afstand Scope A	
Nieuwe hoogte Scope A	
Nieuwe afstand Scope B	
Nieuwe hoogte Scope B	

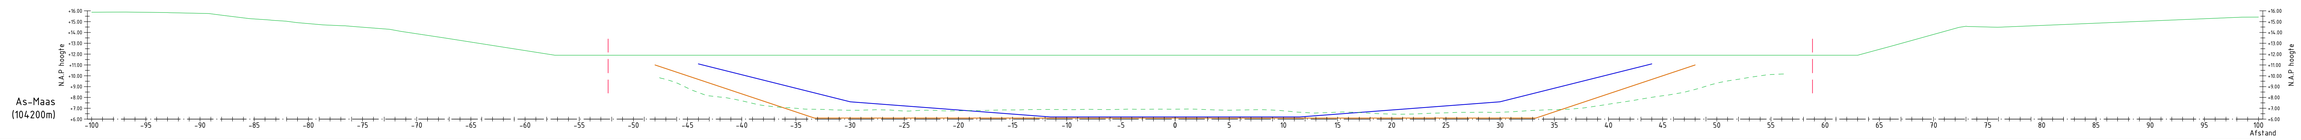

Bestaande afstand	
Bestaande hoogte	
Peiling Maas 2014	
Nieuwe afstand Scope A	
Nieuwe hoogte Scope A	
Nieuwe afstand Scope B	
Nieuwe hoogte Scope B	

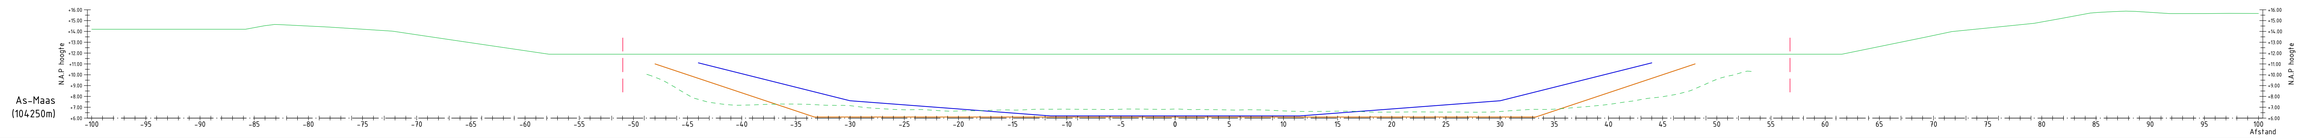

Bestaande afstand	
Bestaande hoogte	
Peiling Maas 2014	
Nieuwe afstand Scope A	
Nieuwe hoogte Scope A	
Nieuwe afstand Scope B	
Nieuwe hoogte Scope B	

Verklaring:

- Hoogte DTB
- Peiling Maas 2015
- Ontwerp Scope A
- Ontwerp Scope B

Schaal 1:200

DEFINITIEF

Opdrachtgever
RIJKSWATERSTAAT

Project
VAARWEGVERRUIMING TRAJECT ONDIEPTEN VENLO

Onderdeel
DWARSPROFIELEN


Projectnummer	Tekeningnummer	Versie	Datum van uitgave	Ontwerpfase	Contractnummer
344139	344139-W302-T01-D13-DP16		03-10-2016		

Blad	Van	Schaal	Formaat	Kantoor	Ont.	Gez.	Acc.
		1:200	A0	De Bilt	E.B		


www.sweco.nl
© Sweco Nederland B.V. - Alle rechten voorbehouden

SWECO


344139W302T01D13

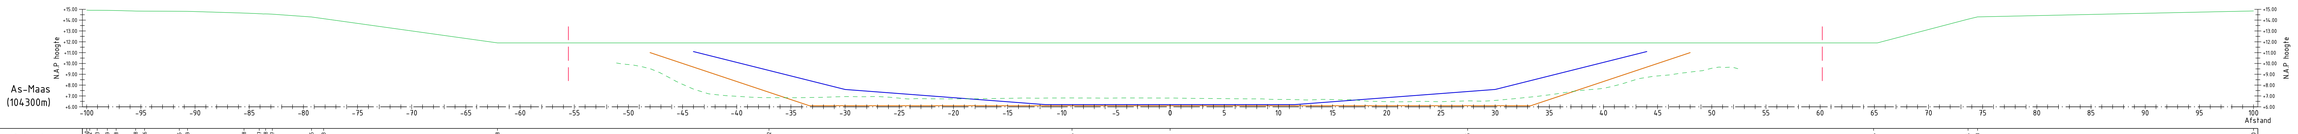


Bestaande afstand	
Bestaande hoogte	
Peiling Maas 2014	
Nieuwe afstand Scope A	
Nieuwe hoogte Scope A	
Nieuwe afstand Scope B	
Nieuwe hoogte Scope B	

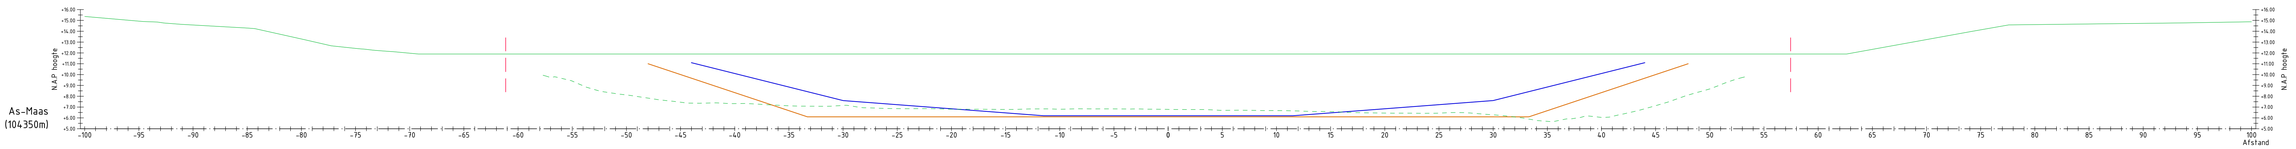

Bestaande afstand	
Bestaande hoogte	
Peiling Maas 2014	
Nieuwe afstand Scope A	
Nieuwe hoogte Scope A	
Nieuwe afstand Scope B	
Nieuwe hoogte Scope B	

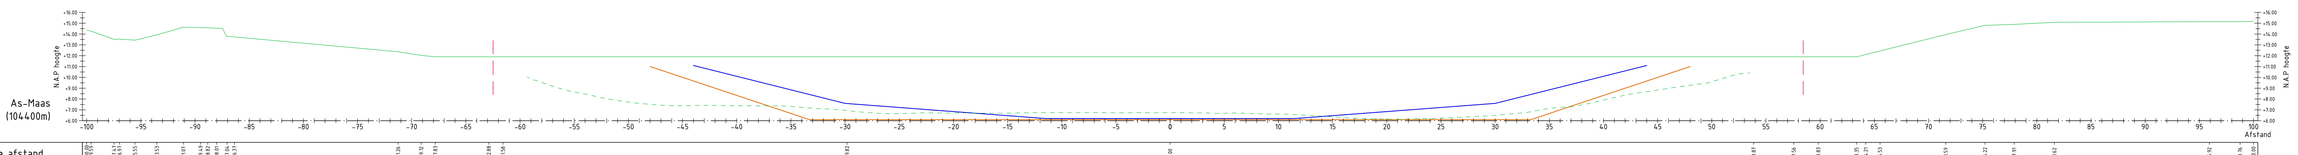

Bestaande afstand	
Bestaande hoogte	
Peiling Maas 2014	
Nieuwe afstand Scope A	
Nieuwe hoogte Scope A	
Nieuwe afstand Scope B	
Nieuwe hoogte Scope B	

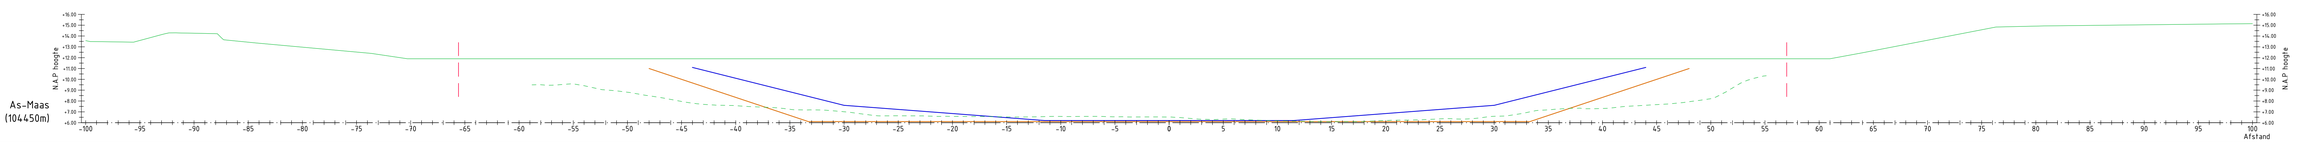

Bestaande afstand	
Bestaande hoogte	
Peiling Maas 2014	
Nieuwe afstand Scope A	
Nieuwe hoogte Scope A	
Nieuwe afstand Scope B	
Nieuwe hoogte Scope B	

Verklaring:

- Hoogte DTB
- Peiling Maas 2015
- Ontwerp Scope A
- Ontwerp Scope B

Schaal 1:200

DEFINITIEF

Opdrachtgever:
RIJKSWATERSTAAT

Project:
VAARWEGVERRUIMING TRAJECT ONDIEPTEN VENLO

Onderdeel:
DWARSPROFIELEN


Projectnummer	Tekeningnummer	Versie	Datum van uitgave	Ontwerpfase	Contractnummer
344139	344139-W302-T01-D13-DP17		03-10-2016		

Blad	Van	Schaal	Formaat	Kantoor	Get.	Gez.	Acc.
		1:200	A0	De Bilt	E.B		

www.sweco.nl
© Sweco Nederland B.V. Alle rechten voorbehouden


SWECO

344139-W302-T01-D13

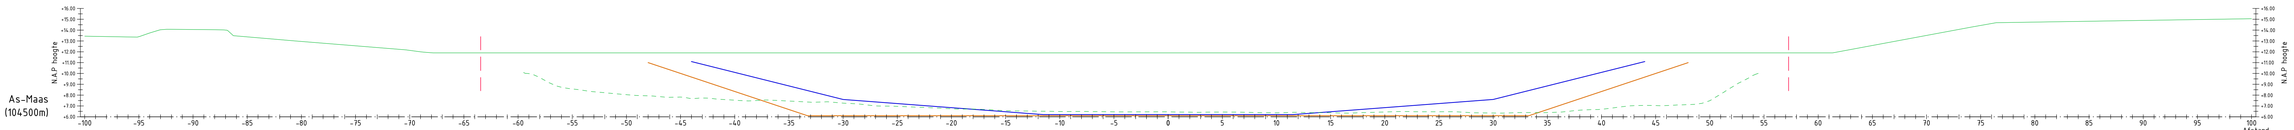


As-Maas
(104500m)

Bestaande afstand	
Bestaande hoogte	
Peiling Maas 2014	
Nieuwe afstand Scope A	
Nieuwe hoogte Scope A	
Nieuwe afstand Scope B	
Nieuwe hoogte Scope B	

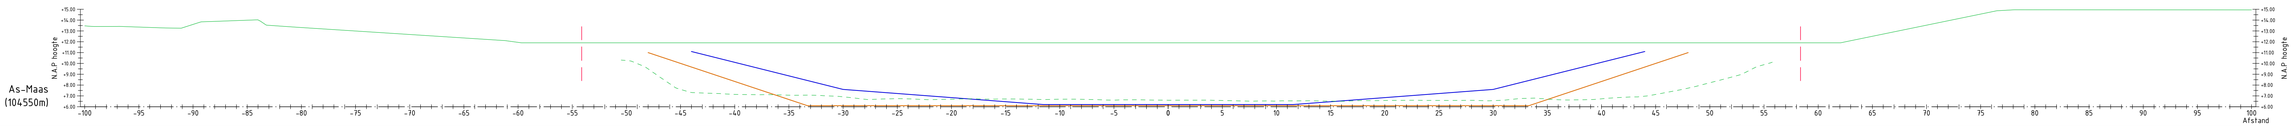


As-Maas
(104550m)

Bestaande afstand	
Bestaande hoogte	
Peiling Maas 2014	
Nieuwe afstand Scope A	
Nieuwe hoogte Scope A	
Nieuwe afstand Scope B	
Nieuwe hoogte Scope B	

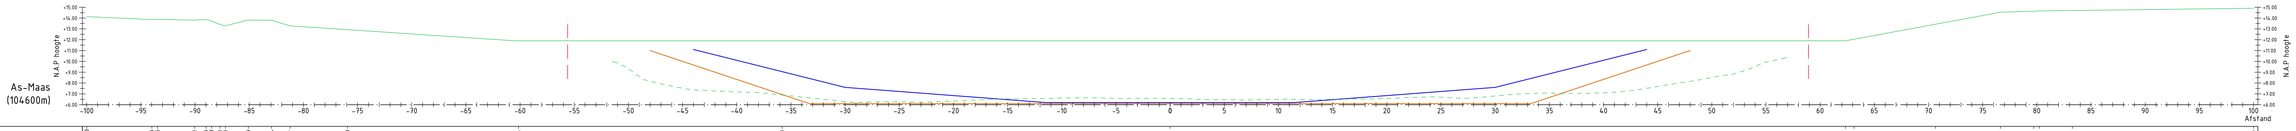

As-Maas
(104600m)

Bestaande afstand	
Bestaande hoogte	
Peiling Maas 2014	
Nieuwe afstand Scope A	
Nieuwe hoogte Scope A	
Nieuwe afstand Scope B	
Nieuwe hoogte Scope B	

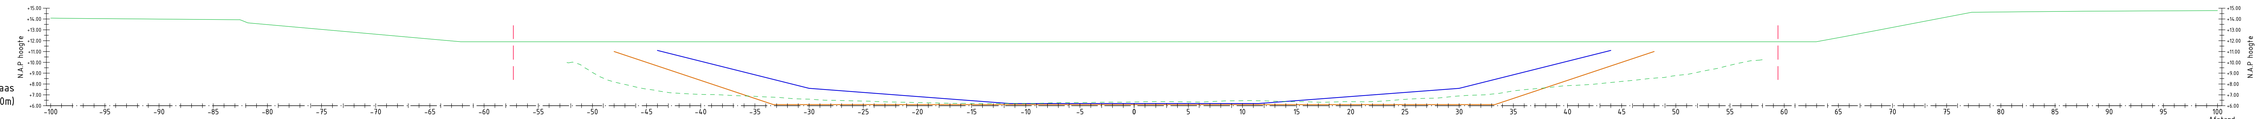

As-Maas
(104650m)

Bestaande afstand	
Bestaande hoogte	
Peiling Maas 2014	
Nieuwe afstand Scope A	
Nieuwe hoogte Scope A	
Nieuwe afstand Scope B	
Nieuwe hoogte Scope B	

Verklaring:

- Hoogte DTB
- Peiling Maas 2015
- Ontwerp Scope A
- Ontwerp Scope B

0 2 4 6 8m
Schaal 1:200

DEFINITIEF

Opdrachtgever:
RIJKSWATERSTAAT

Project:
VAARWEGVERRUIMING TRAJECT ONDIEPTEN VENLO

Onderdeel:
DWARSPROFIELEN


Projectnummer	Tekeningnummer	Versie	Datum van uitgave	Ontwerpfase	Contractnummer
344139	344139-W302-T01-D13-DP18		03-10-2016		

Blad	Van	Schaal	Formaat	Kantoor	Get.	Gez.	Acc.
		1:200	A0	De Bilt	E.B		


www.sweco.nl
© Sweco Nederland B.V. Alle rechten voorbehouden

SWECO


344139-W302-T01-D13

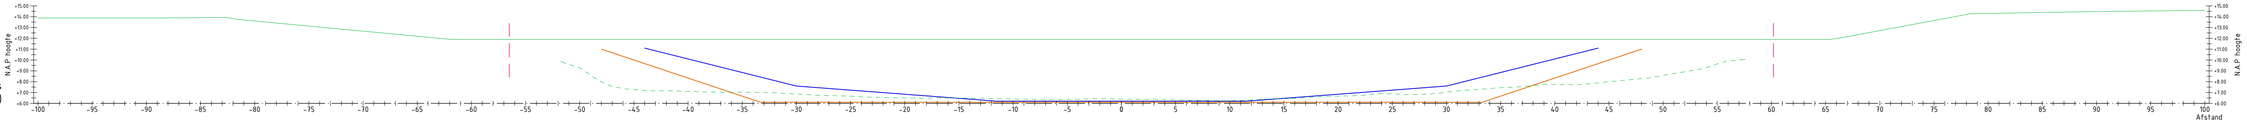


Bestaande afstand	
Bestaande hoogte	
Peiling Maas 2014	
Nieuwe afstand Scope A	
Nieuwe hoogte Scope A	
Nieuwe afstand Scope B	
Nieuwe hoogte Scope B	

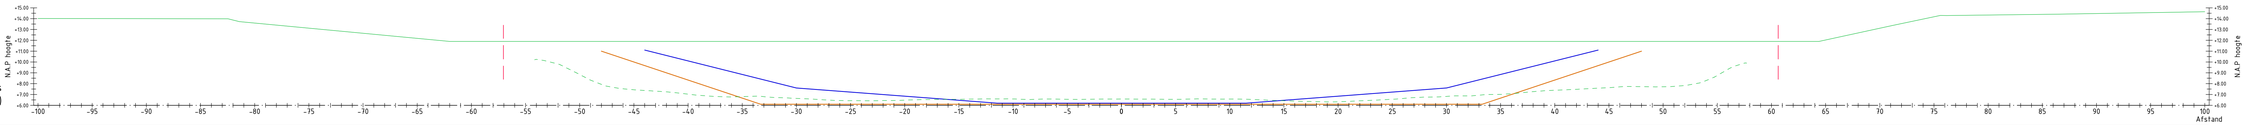

Bestaande afstand	
Bestaande hoogte	
Peiling Maas 2014	
Nieuwe afstand Scope A	
Nieuwe hoogte Scope A	
Nieuwe afstand Scope B	
Nieuwe hoogte Scope B	

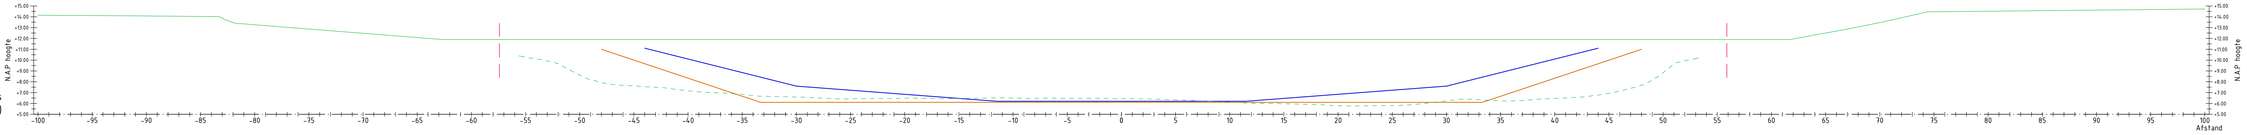

Bestaande afstand	
Bestaande hoogte	
Peiling Maas 2014	
Nieuwe afstand Scope A	
Nieuwe hoogte Scope A	
Nieuwe afstand Scope B	
Nieuwe hoogte Scope B	

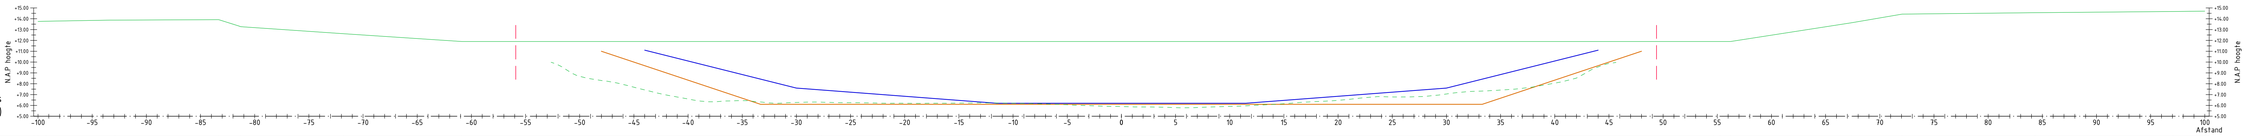

Bestaande afstand	
Bestaande hoogte	
Peiling Maas 2014	
Nieuwe afstand Scope A	
Nieuwe hoogte Scope A	
Nieuwe afstand Scope B	
Nieuwe hoogte Scope B	

Verklaring:

- Hoogte DTB
- Peiling Maas 2015
- Ontwerp Scope A
- Ontwerp Scope B

0 2 4 6 8m
Schaal: 1:200

DEFINITIEF

Opdrachtgever
RIJKSWATERSTAAT

Project
VAARWEGVERRUIMING TRAJECT ONDIEPTEN VENLO

Onderdeel
DWARSPROFIELEN


Projectnummer	Tekeningnummer	Versie	Datum van uitgave	Ontwerpfase	Contractnummer
344139	344139-W302-T01-D13-DP19		03-10-2016		

Blad	Van	Schaal	Formaat	Kantoor	Ger.	Gez.	Acc.
		1:200	A0	De Bilt	E.B		


www.sweco.nl
© Sweco Nederland B.V. Alle rechten voorbehouden

SWECO


344139/000/DP/D13

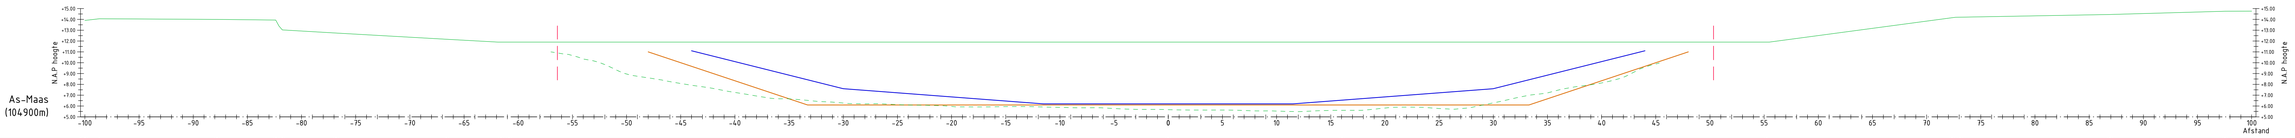


Bestaande afstand	
Bestaande hoogte	
Peiling Maas 2014	
Nieuwe afstand Scope A	
Nieuwe hoogte Scope A	
Nieuwe afstand Scope B	
Nieuwe hoogte Scope B	

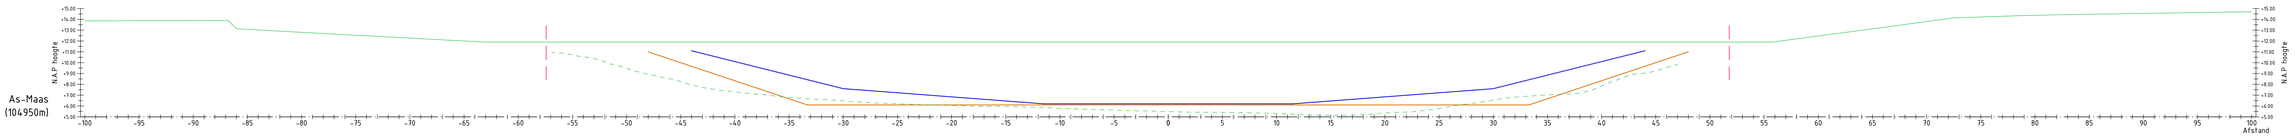

Bestaande afstand	
Bestaande hoogte	
Peiling Maas 2014	
Nieuwe afstand Scope A	
Nieuwe hoogte Scope A	
Nieuwe afstand Scope B	
Nieuwe hoogte Scope B	

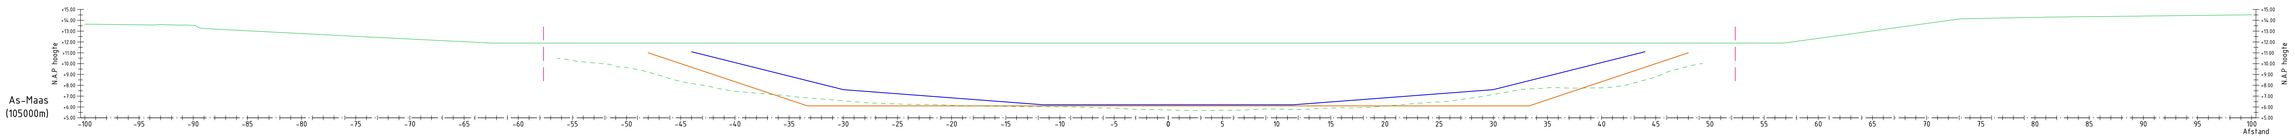

Bestaande afstand	
Bestaande hoogte	
Peiling Maas 2014	
Nieuwe afstand Scope A	
Nieuwe hoogte Scope A	
Nieuwe afstand Scope B	
Nieuwe hoogte Scope B	

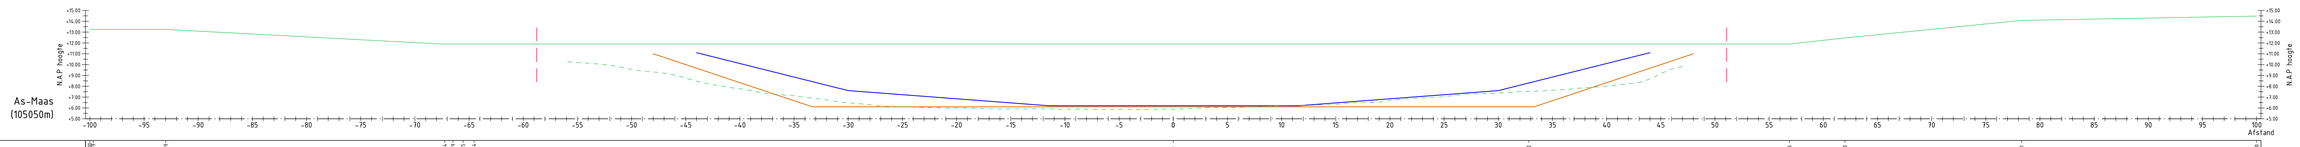

Bestaande afstand	
Bestaande hoogte	
Peiling Maas 2014	
Nieuwe afstand Scope A	
Nieuwe hoogte Scope A	
Nieuwe afstand Scope B	
Nieuwe hoogte Scope B	

Verklaring:

- Hoogte DTB
- Peiling Maas 2015
- Ontwerp Scope A
- Ontwerp Scope B

0 1 2 3 4 5m
Schaal 1:200

DEFINITIEF

Opdrachtgever
RIJKSWATERSTAAT

Project
VAARWEGVERRUIMING TRAJECT ONDIEPTEN VENLO

Onderdeel
DWARSPROFIELEN

Projectnummer	Tekeningnummer	Versie	Datum uw uitgave	Ontwerpfase	Contractnummer
344139	344139-W302-T01-D13-DP20		03-10-2016		


Blad	Van	Schaal	Format	Kantoor	Get.	Gec.	Acc.
		1:200	A0	De Bilt	E.B		

www.sweco.nl
© Sweco Nederland B.V. Alle rechten voorbehouden

SWECO


344139W302D13D23

As-Maas
(105100m)

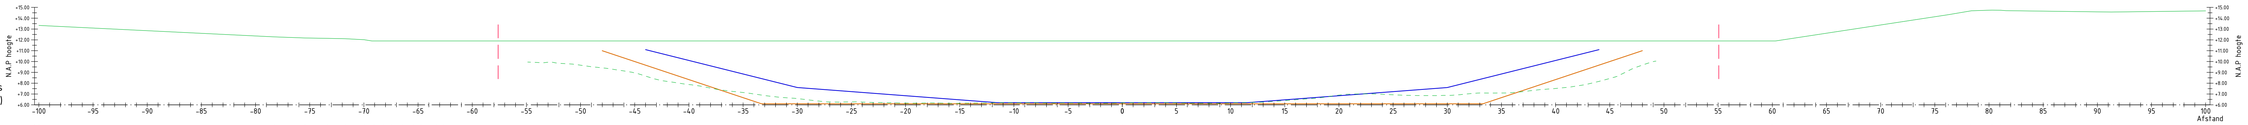


Bestaande afstand	
Bestaande hoogte	
Peiling Maas 2014	
Nieuwe afstand Scope A	
Nieuwe hoogte Scope A	
Nieuwe afstand Scope B	
Nieuwe hoogte Scope B	

As-Maas
(105150m)

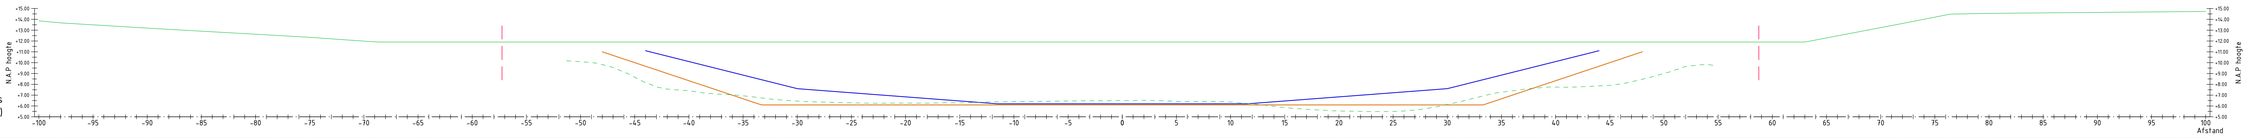


Bestaande afstand	
Bestaande hoogte	
Peiling Maas 2014	
Nieuwe afstand Scope A	
Nieuwe hoogte Scope A	
Nieuwe afstand Scope B	
Nieuwe hoogte Scope B	

As-Maas
(105200m)

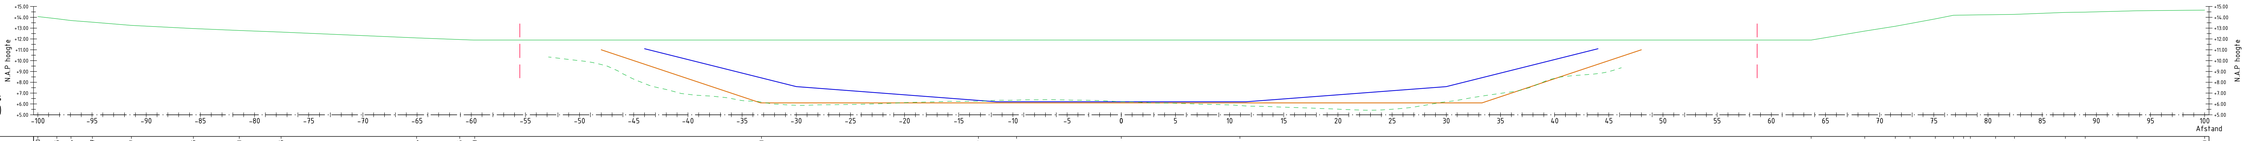

Bestaande afstand	
Bestaande hoogte	
Peiling Maas 2014	
Nieuwe afstand Scope A	
Nieuwe hoogte Scope A	
Nieuwe afstand Scope B	
Nieuwe hoogte Scope B	

As-Maas
(105250m)

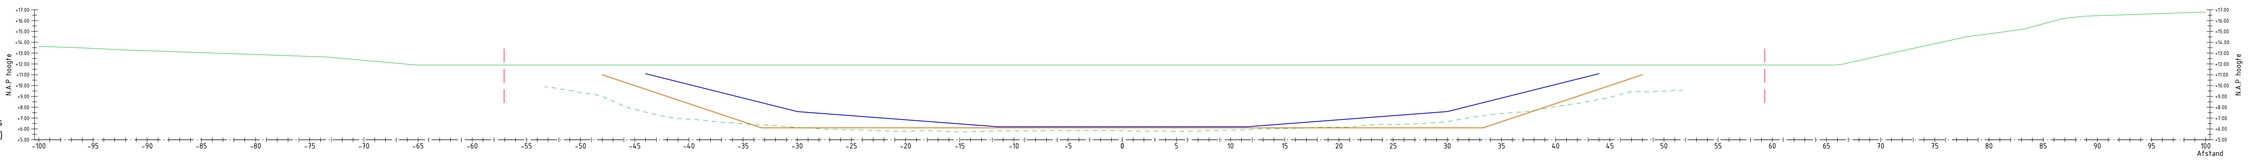

Bestaande afstand	
Bestaande hoogte	
Peiling Maas 2014	
Nieuwe afstand Scope A	
Nieuwe hoogte Scope A	
Nieuwe afstand Scope B	
Nieuwe hoogte Scope B	

Verklaring:

- Hoogte DTB
- Peiling Maas 2015
- Ontwerp Scope A
- Ontwerp Scope B

0 2 4 6 8m
Schaal 1:200

DEFINITIEF

Opdrachtgever:
RIJKSWATERSTAAT

Project:
VAARWEGVERRUIMING TRAJECT ONDIEPTEN VENLO

Onderdeel:
DWARSPROFIELEN


Projectnummer	Tekeningnummer	Versie	Datum van uitgave	Ontwerpfase	Contractnummer
344139	344139-W302-T01-D13-DP21		03-10-2016		

Bfed	Van	Schaal	Formaat	Kantoor	Get.	Gez.	Anc.
		1:200	A0	De Bilt	E.B		


www.sweco.nl
© Sweco Nederland B.V. Alle rechten voorbehouden

SWECO


344139-W302-T01-D13

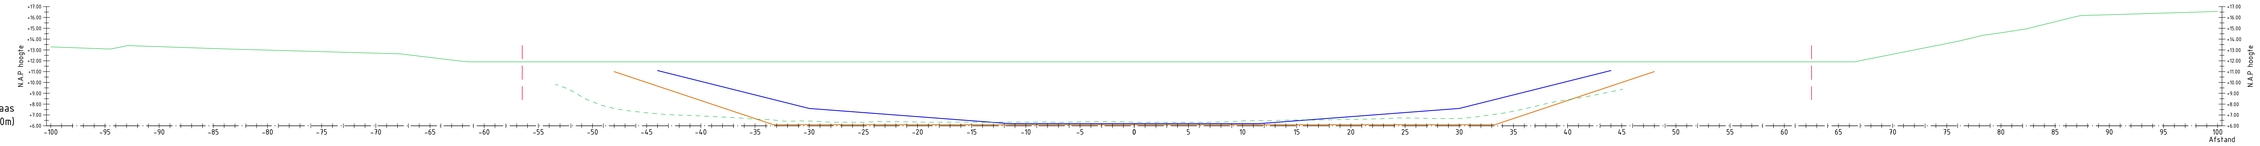
As-Maas
(105300m)
N.A.P hoogte
Afstand


| | | |

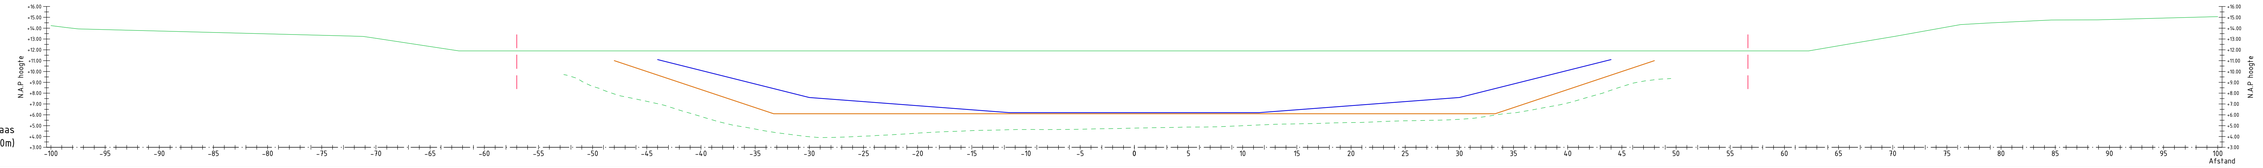


Bestaande afstand	
Bestaande hoogte	
Peiling Maas 2014	
Nieuwe afstand Scope A	
Nieuwe hoogte Scope A	
Nieuwe afstand Scope B	
Nieuwe hoogte Scope B	

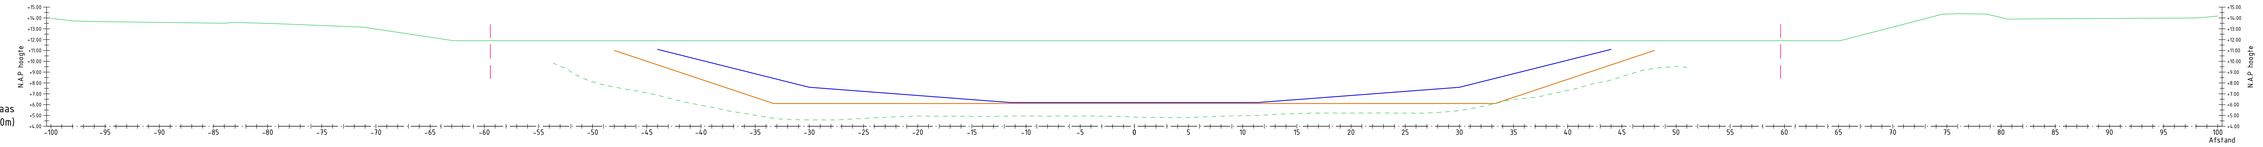

Bestaande afstand	
Bestaande hoogte	
Peiling Maas 2014	
Nieuwe afstand Scope A	
Nieuwe hoogte Scope A	
Nieuwe afstand Scope B	
Nieuwe hoogte Scope B	

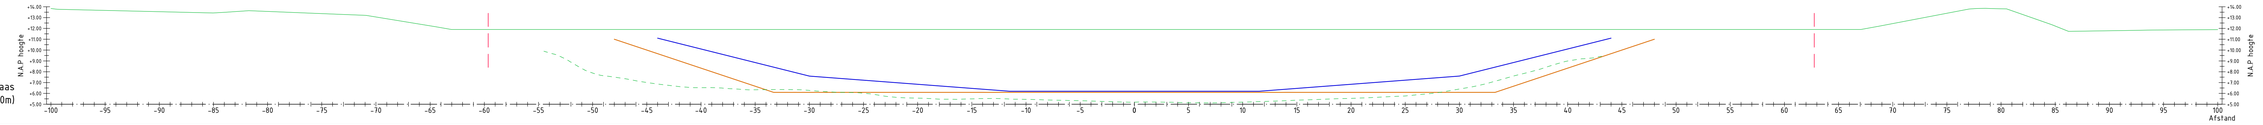

Bestaande afstand	
Bestaande hoogte	
Peiling Maas 2014	
Nieuwe afstand Scope A	
Nieuwe hoogte Scope A	
Nieuwe afstand Scope B	
Nieuwe hoogte Scope B	

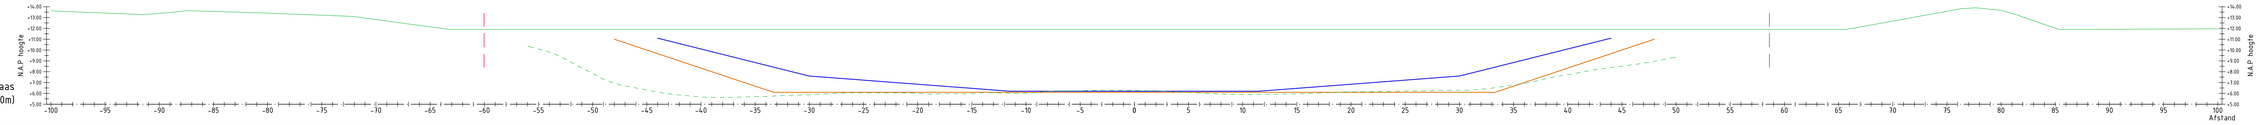

Bestaande afstand	
Bestaande hoogte	
Peiling Maas 2014	
Nieuwe afstand Scope A	
Nieuwe hoogte Scope A	
Nieuwe afstand Scope B	
Nieuwe hoogte Scope B	

Verklaring:

- Hoogte DTB
- Peiling Maas 2015
- Ontwerp Scope A
- Ontwerp Scope B

Schaal 1:200

DEFINITIEF

Opdrachtgever
RIJKSWATERSTAAT

Project
VAARWEGVERRUIMING TRAJECT ONDIEPTEN VENLO

Onderdeel
DWARSPROFIELEN


Projectnummer	Tekeningnummer	Versie	Datum van uitgave	Ontwerpfase	Contractnummer
344139	344139-W302-T01-D13-DP23		03-10-2016		

Blad	Van	Schaal	Formaat	Kantoor	Get.	Gec.	Acc.
		1:200	A0	De Bilt	E.B		


www.sweco.nl
© Sweco Nederland B.V. Alle rechten voorbehouden.

SWECO

344139W302T01D13

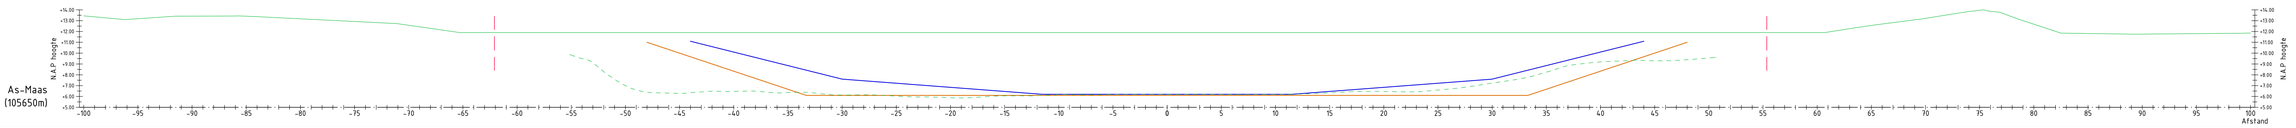


Bestaande afstand	-100.00 -99.71 -93.25 -91.19 -86.34 -85.66 -80.34 -71.09 -62.29 -60.29 -55.43 -50.81 -45.56 2.98 69.76 73.39 77.64 85.42 89.56 92.33 94.26
Bestaande hoogte	+12.15 +12.16 +12.19 +12.17 +12.13 +12.13 +12.09 +12.17 +12.13 +12.08 +12.10 +12.10 +12.09 +12.10 +12.10 +12.00 +12.00 +12.00

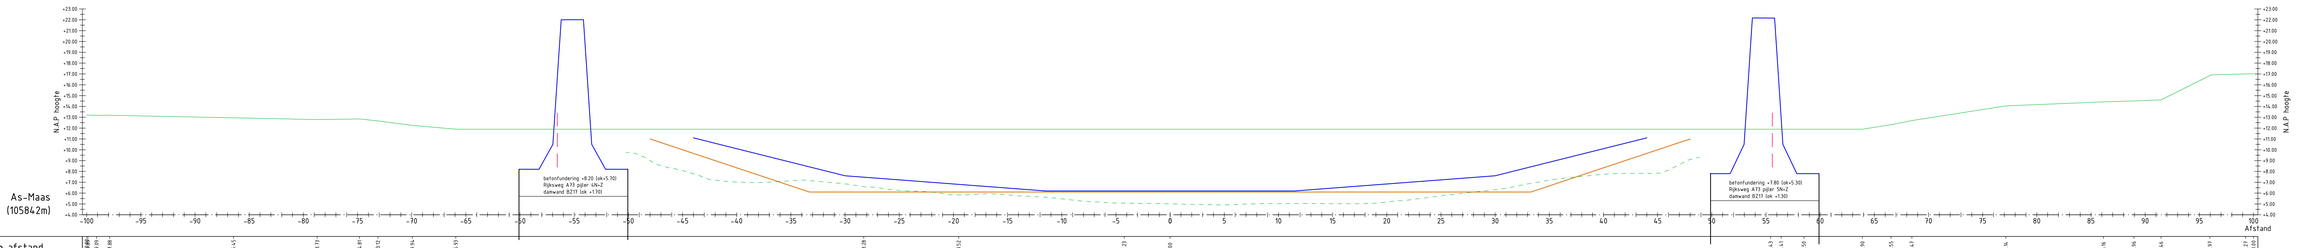


As-Maas
(105842m)

Bestaande afstand	
Bestaande hoogte	
Peiling Maas 2014	
Nieuwe afstand Scope A	
Nieuwe hoogte Scope A	
Nieuwe afstand Scope B	
Nieuwe hoogte Scope B	

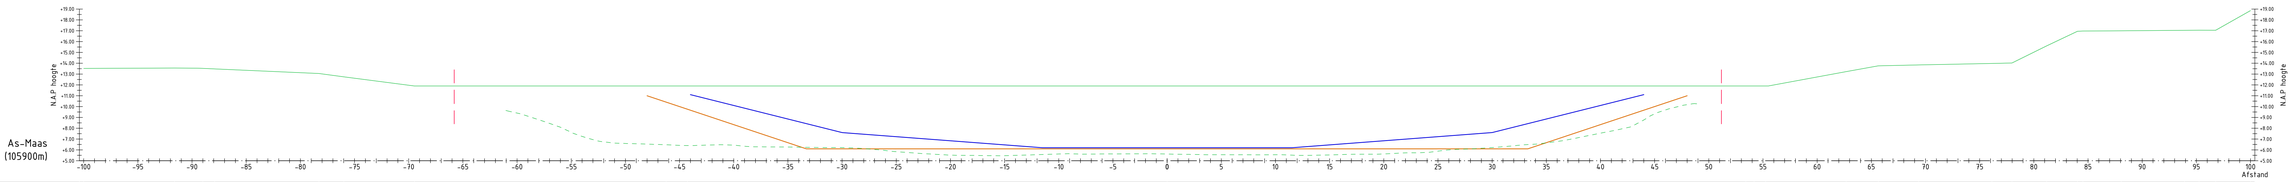

As-Maas
(105900m)

Bestaande afstand	
Bestaande hoogte	
Peiling Maas 2014	
Nieuwe afstand Scope A	
Nieuwe hoogte Scope A	
Nieuwe afstand Scope B	
Nieuwe hoogte Scope B	

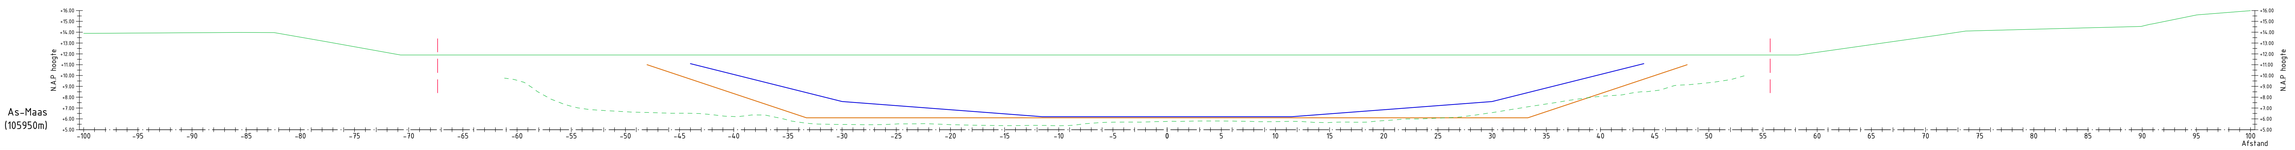

As-Maas
(105950m)

Bestaande afstand	
Bestaande hoogte	
Peiling Maas 2014	
Nieuwe afstand Scope A	
Nieuwe hoogte Scope A	
Nieuwe afstand Scope B	
Nieuwe hoogte Scope B	

Verklaring:

- Hoogte DTB
- Peiling Maas 2015
- Ontwerp Scope A
- Ontwerp Scope B

0 2 4 6 8m
Schaal 1:200

DEFINITIEF

Opdrachtgever
RIJKSWATERSTAAT

Project
VAARWEGVERRUIMING TRAJECT ONDIEPTEN VENLO

Onderdeel
DWARSPROFIELEN


Projectnummer	Tekeningnummer	Versie	Datum van uitgave	Ontwerpfase	Contractnummer
344139	344139-W302-T01-D13-DP25		03-10-2016		

Blad	Van	Schaal	Formaat	Kantoor	Get.	Gez.	Acc.
		1:200	A0	De Bilt	E.B		

www.sweco.nl
© Sweco Nederland B.V. Alle rechten voorbehouden


SWECO

344139W302T01D13

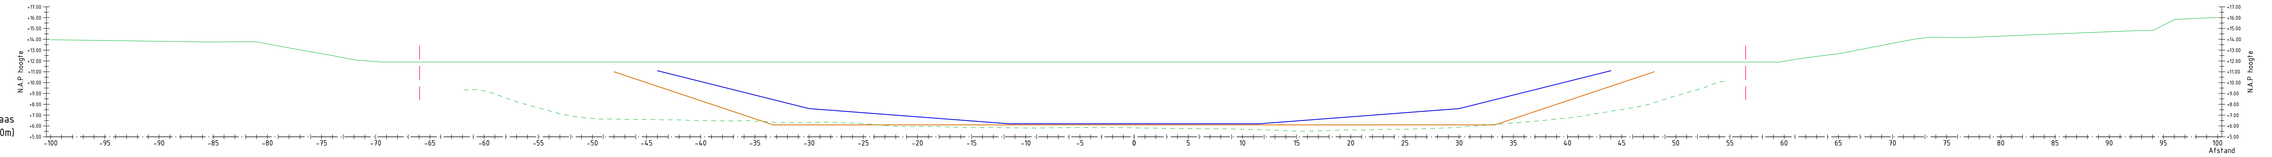


As-Maas
(106000m)

Bestaande afstand	
Bestaande hoogte	
Peiling Maas 2014	
Nieuwe afstand Scope A	
Nieuwe hoogte Scope A	
Nieuwe afstand Scope B	
Nieuwe hoogte Scope B	

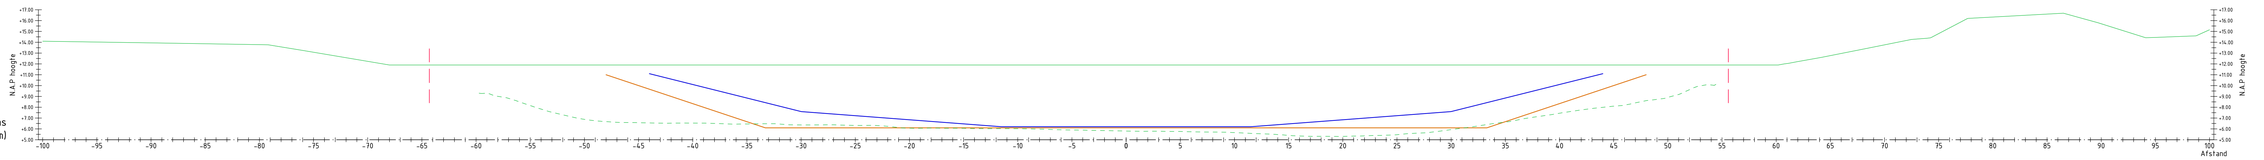


As-Maas
(106050m)

Bestaande afstand	
Bestaande hoogte	
Peiling Maas 2014	
Nieuwe afstand Scope A	
Nieuwe hoogte Scope A	
Nieuwe afstand Scope B	
Nieuwe hoogte Scope B	

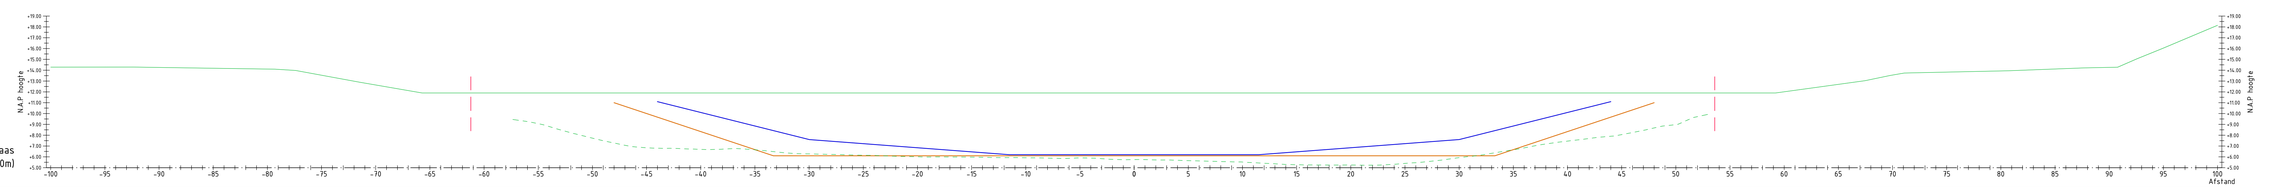

As-Maas
(106100m)

Bestaande afstand	
Bestaande hoogte	
Peiling Maas 2014	
Nieuwe afstand Scope A	
Nieuwe hoogte Scope A	
Nieuwe afstand Scope B	
Nieuwe hoogte Scope B	

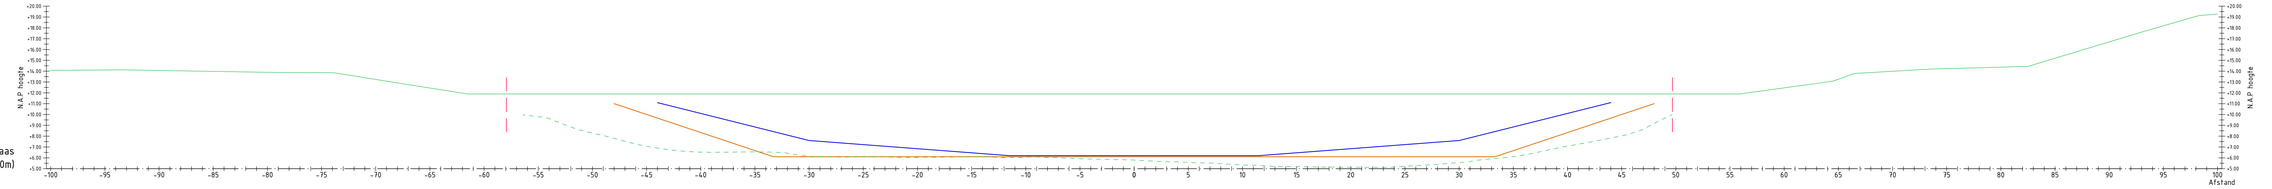

As-Maas
(106150m)

Bestaande afstand	
Bestaande hoogte	
Peiling Maas 2014	
Nieuwe afstand Scope A	
Nieuwe hoogte Scope A	
Nieuwe afstand Scope B	
Nieuwe hoogte Scope B	

Verklaring:

- Hoogte DTB
- Peiling Maas 2015
- Ontwerp Scope A
- Ontwerp Scope B

0 2 4 6 8m
Schaal 1:200

DEFINITIEF

Opdrachtgever
RIJKSWATERSTAAT

Project
VAARWEGVERRUIMING TRAJECT ONDIEPTEN VENLO

Onderdeel
DWARSPROFIELEN


Projectnummer	Tekeningnummer	Versie	Datum van uitgave	Ontwerpfase	Contractnummer
344139	344139-W302-T01-D13-DP26		03-10-2016		

Blad	Van	Schaal	Formaat	Kantoor	Get.	Gez.	Acc.
		1:200	A0	De Bilt	E.B		


www.sweco.nl
© Sweco Nederland B.V. Alle rechten voorbehouden

SWECO


344139-W302-T01-D13

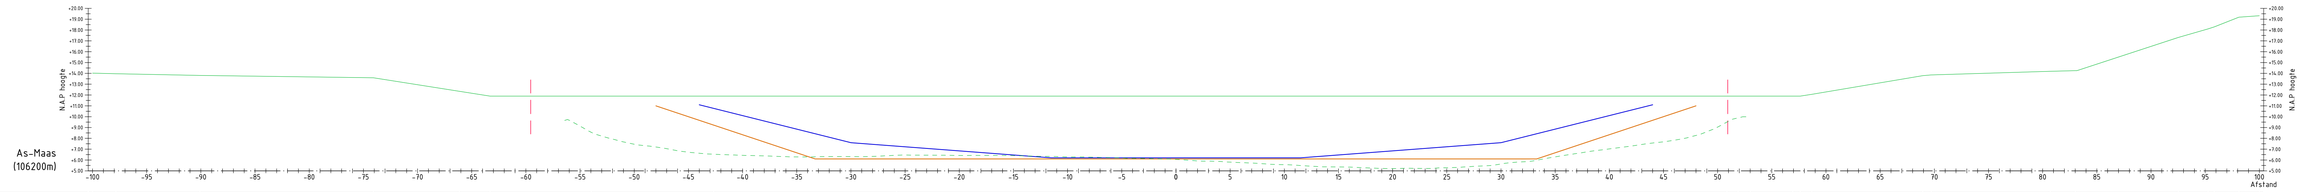

Bestaande afstand	
Bestaande hoogte	
Peiling Maas 2014	
Nieuwe afstand Scope A	
Nieuwe hoogte Scope A	
Nieuwe afstand Scope B	
Nieuwe hoogte Scope B	

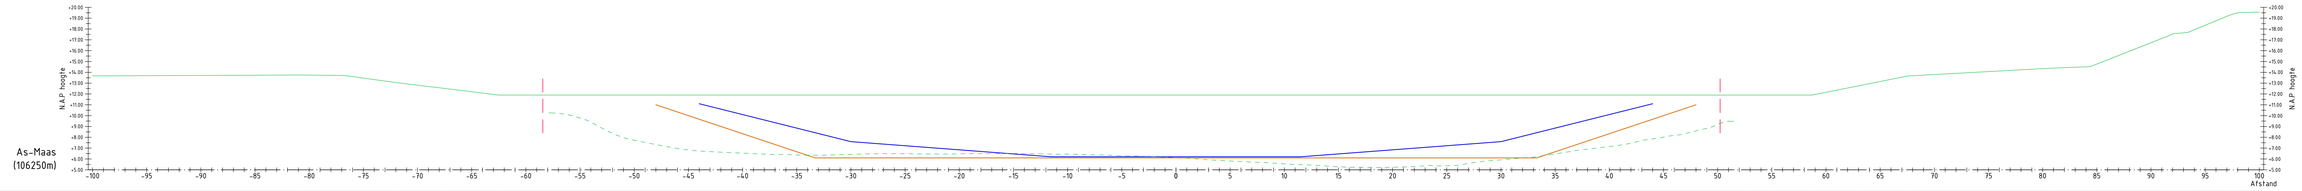

Bestaande afstand	
Bestaande hoogte	
Peiling Maas 2014	
Nieuwe afstand Scope A	
Nieuwe hoogte Scope A	
Nieuwe afstand Scope B	
Nieuwe hoogte Scope B	

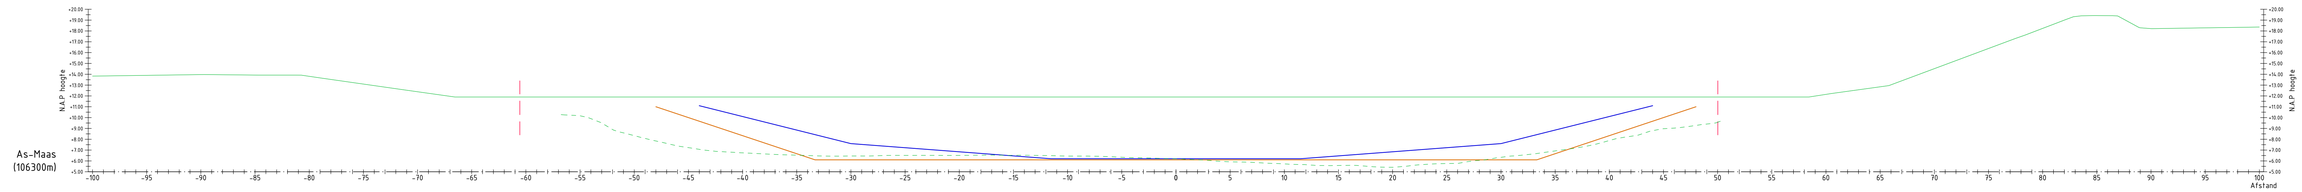

Bestaande afstand	
Bestaande hoogte	
Peiling Maas 2014	
Nieuwe afstand Scope A	
Nieuwe hoogte Scope A	
Nieuwe afstand Scope B	
Nieuwe hoogte Scope B	

Verklaring:

- Hoogte DTB
- Peiling Maas 2015
- Ontwerp Scope A
- Ontwerp Scope B

0 2 5 4 8m
Schaal 1:200

DEFINITIEF

Opdrachtgever
RIJKSWATERSTAAT

Project
VAARWEGVERRUIMING TRAJECT ONDIEPTEN VENLO

Onderdeel
DWARSPROFIELEN


Projectnummer	Tekeningnummer	Versie	Datum van uitgave	Ontwerpfase	Contractnummer
344139	344139-W302-T01-D13-DP2Z		03-10-2016		

Blad	Van	Schaal	Formaat	Kantoor	Get.	Gec.	Acc.
		1:200	A0	De Bilt	E.B		


www.sweco.nl
© Sweco Nederland B.V. Alle rechten voorbehouden

SWECO


344139W302T01D13

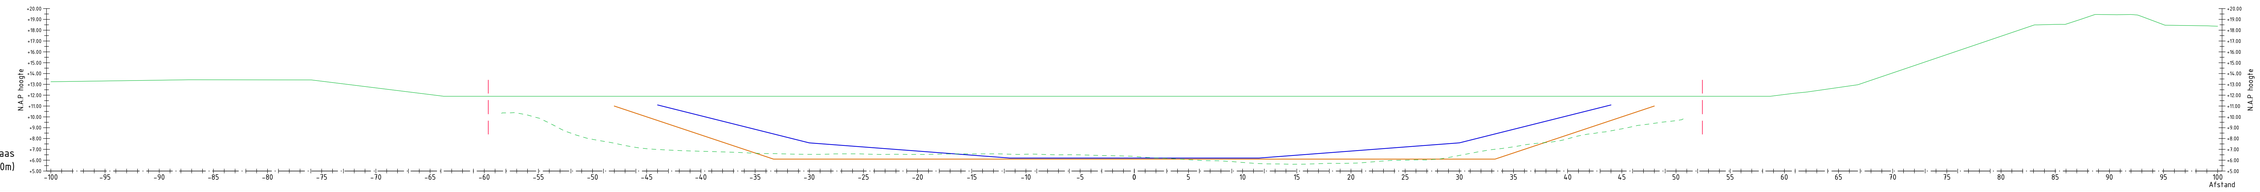
As-Maas
(106350m)
N.A.P hoogte
Afstand


| | | |

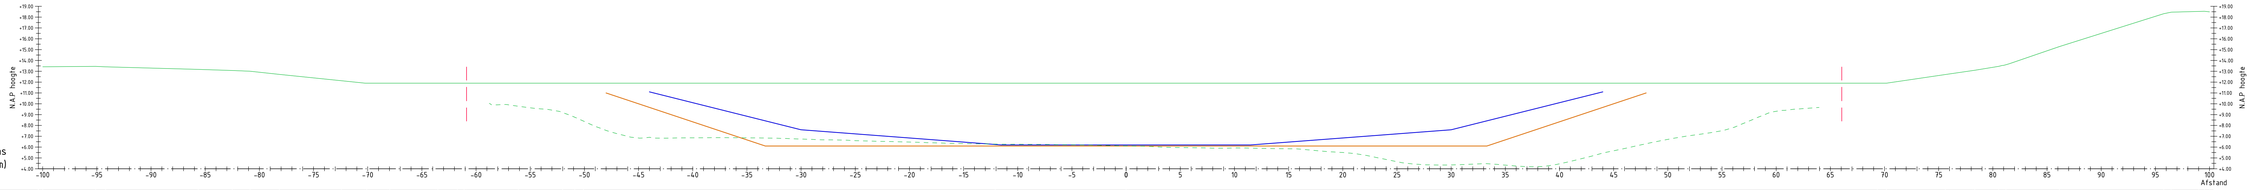


Bestaande afstand	
Bestaande hoogte	
Peiling Maas 2014	
Nieuwe afstand Scope A	
Nieuwe hoogte Scope A	
Nieuwe afstand Scope B	
Nieuwe hoogte Scope B	

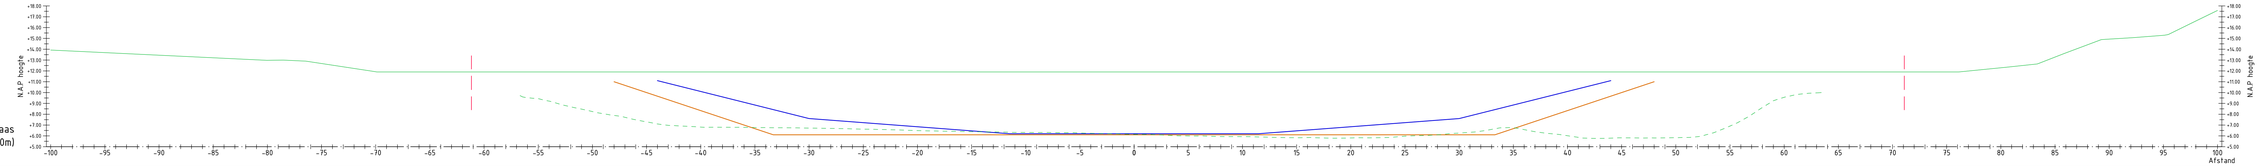

Bestaande afstand	
Bestaande hoogte	
Peiling Maas 2014	
Nieuwe afstand Scope A	
Nieuwe hoogte Scope A	
Nieuwe afstand Scope B	
Nieuwe hoogte Scope B	

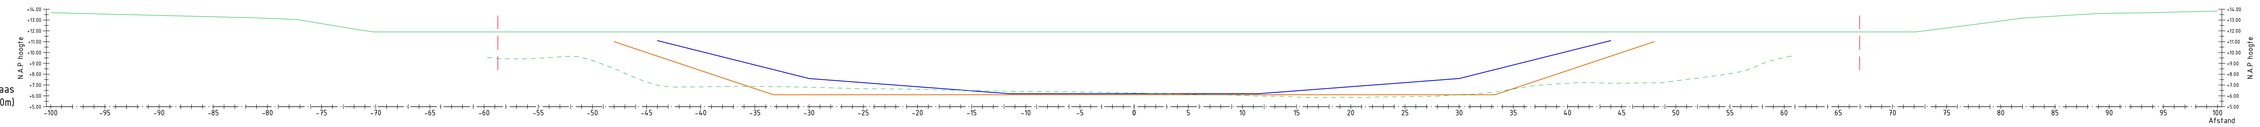

Bestaande afstand	
Bestaande hoogte	
Peiling Maas 2014	
Nieuwe afstand Scope A	
Nieuwe hoogte Scope A	
Nieuwe afstand Scope B	
Nieuwe hoogte Scope B	

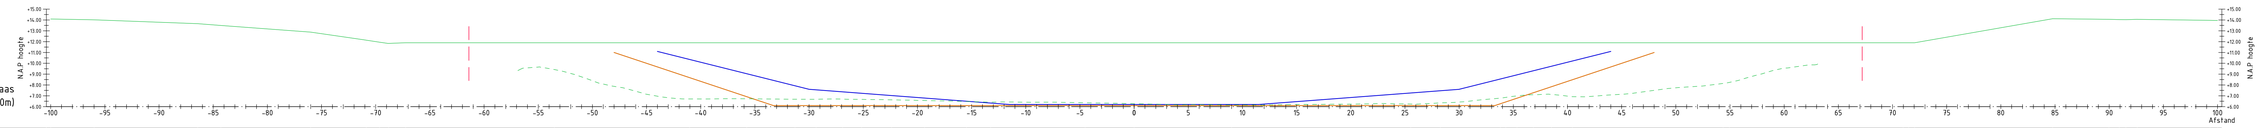

Bestaande afstand	
Bestaande hoogte	
Peiling Maas 2014	
Nieuwe afstand Scope A	
Nieuwe hoogte Scope A	
Nieuwe afstand Scope B	
Nieuwe hoogte Scope B	

Schaal 1:200

DEFINITIEF

Verklaring:

- Hoogte DTB
- Peiling Maas 2015
- Ontwerp Scope A
- Ontwerp Scope B

Opdrachtgever
RIJKSWATERSTAAT

Project
VAARWEGVERRUIMING TRAJECT ONDIEPTEN VENLO

Onderdeel
DWARSPROFIELEN

Projectnummer	Tekeningnummer	Versie	Datum van uitgave	Ontwerpfase	Contractnummer
344139	344139-W302-T01-D13-DP29		03-10-2016		


Blad	Van	Schaal	Formaat	Kantoor	Get.	Gec.	Acc.
		1:200	A0	De Bilt	E.B		

www.sweco.nl
© Sweco Nederland B.V. Alle rechten voorbehouden

SWECO


344139W302T01D13DP29

As-Maas
(106700m)

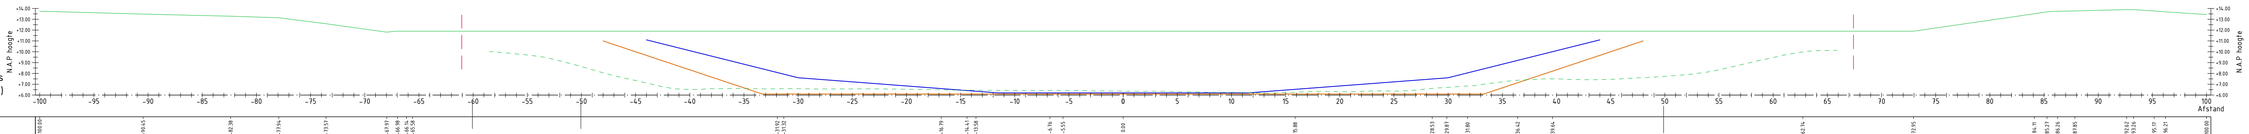


Bestaande afstand	
Bestaande hoogte	
Peiling Maas 2014	
Nieuwe afstand Scope A	
Nieuwe hoogte Scope A	
Nieuwe afstand Scope B	
Nieuwe hoogte Scope B	

As-Maas
(106750m)

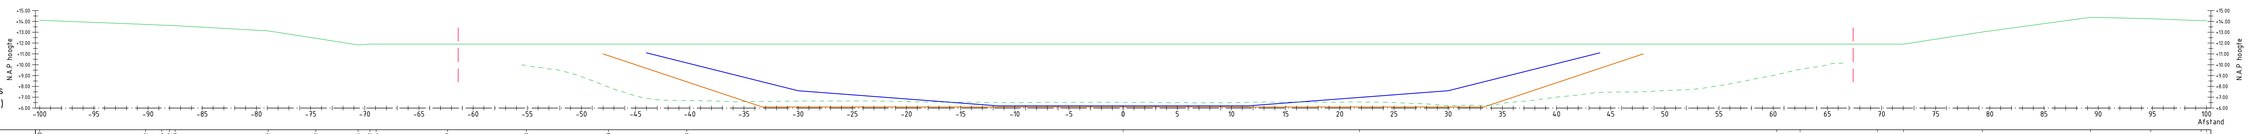


Bestaande afstand	
Bestaande hoogte	
Peiling Maas 2014	
Nieuwe afstand Scope A	
Nieuwe hoogte Scope A	
Nieuwe afstand Scope B	
Nieuwe hoogte Scope B	

As-Maas
(106800m)

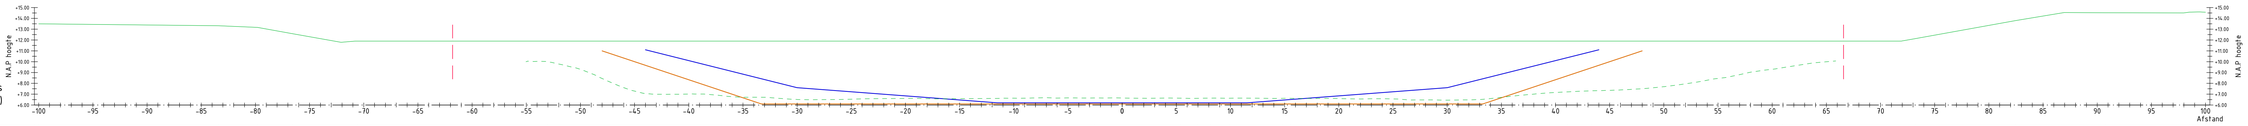

Bestaande afstand	
Bestaande hoogte	
Peiling Maas 2014	
Nieuwe afstand Scope A	
Nieuwe hoogte Scope A	
Nieuwe afstand Scope B	
Nieuwe hoogte Scope B	

As-Maas
(106850m)

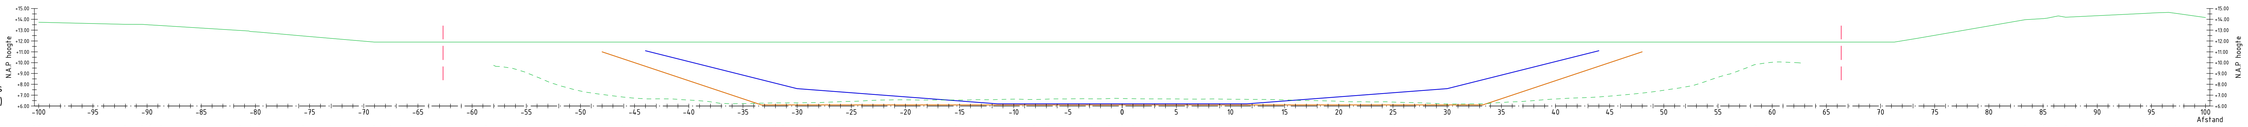

Bestaande afstand	
Bestaande hoogte	
Peiling Maas 2014	
Nieuwe afstand Scope A	
Nieuwe hoogte Scope A	
Nieuwe afstand Scope B	
Nieuwe hoogte Scope B	

Verklaring:

- Hoogte DTB
- Peiling Maas 2015
- Ontwerp Scope A
- Ontwerp Scope B

0 2 4 6 8m
Schaal 1:200

DEFINITIEF

Opdrachtgever
RIJKSWATERSTAAT

Project
VAARWEGVERRUIMING TRAJECT ONDIEPTEN VENLO

Onderdeel
DWARSPROFIELEN


Projectnummer	Tekeningnummer	Versie	Datum van uitgave	Ontwerpfase	Contractnummer
344139	344139-W302-T01-D13-DP30		03-10-2016		

Blad	Van	Schaal	Formaat	Kantoor	Get.	Gez.	Acc.
		1:200	A0	De Bilt	E.B		


www.sweco.nl
© Sweco Nederland B.V. Alle rechten voorbehouden

SWECO


344139-W302-T01-D13

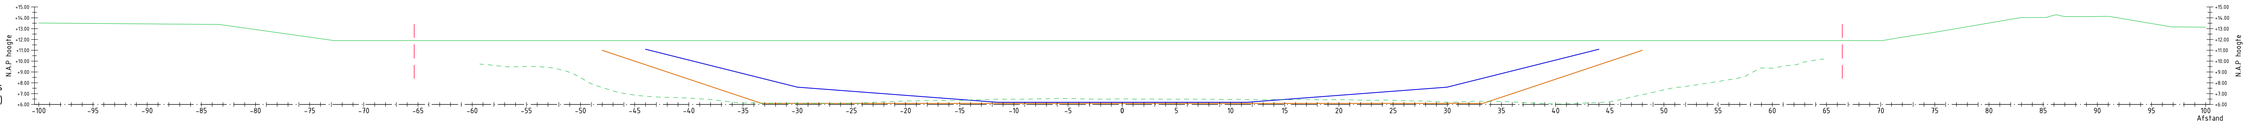


Bestaande afstand	
Bestaande hoogte	
Peiling Maas 2014	
Nieuwe afstand Scope A	
Nieuwe hoogte Scope A	
Nieuwe afstand Scope B	
Nieuwe hoogte Scope B	

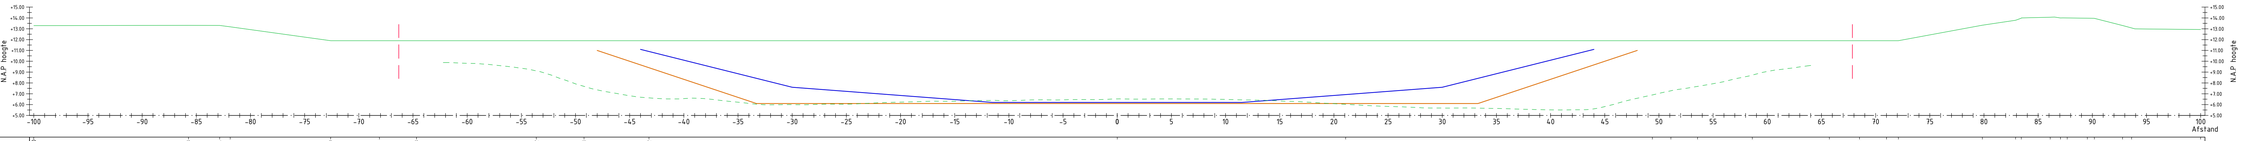

Bestaande afstand	
Bestaande hoogte	
Peiling Maas 2014	
Nieuwe afstand Scope A	
Nieuwe hoogte Scope A	
Nieuwe afstand Scope B	
Nieuwe hoogte Scope B	

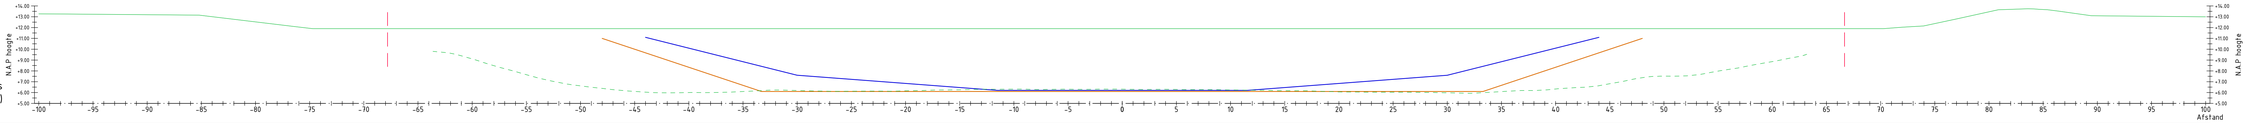

Bestaande afstand	
Bestaande hoogte	
Peiling Maas 2014	
Nieuwe afstand Scope A	
Nieuwe hoogte Scope A	
Nieuwe afstand Scope B	
Nieuwe hoogte Scope B	

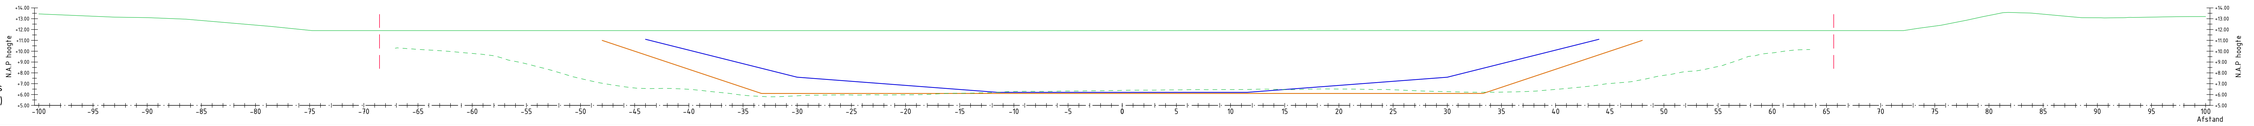

Bestaande afstand	
Bestaande hoogte	
Peiling Maas 2014	
Nieuwe afstand Scope A	
Nieuwe hoogte Scope A	
Nieuwe afstand Scope B	
Nieuwe hoogte Scope B	

Verklaring:

- Hoogte DTB
- Peiling Maas 2015
- Ontwerp Scope A
- Ontwerp Scope B

0 2 4 6 8m
Schaal 1:200

DEFINITIEF

Opdrachtgever
RIJKSWATERSTAAT

Project
VAARWEGVERRUIMING TRAJECT ONDIEPTEN VENLO

Onderwerp
DWARSPROFIELEN


Projectnummer	Tekeningnummer	Versie	Datum van uitgave	Ontwerpfase	Contractnummer
344139	344139-W302-T01-D13-DP31		03-10-2016		

Blad	Van	Schaal	Formaat	Kenbor	Get.	Gez.	Acc.
		1:200	A0	De Bilt	E.B		


www.sweco.nl
© Sweco Nederland B.V. Alle rechten voorbehouden

SWECO


344139-W302-T01-D13

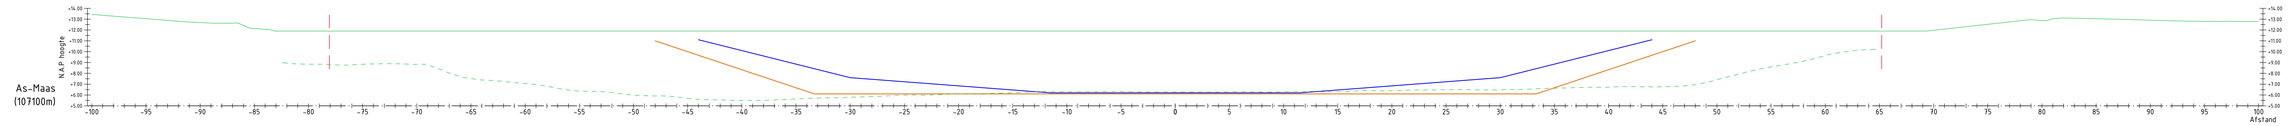


Bestaande afstand	
Bestaande hoogte	
Peiling Maas 2014	
Nieuwe afstand Scope A	
Nieuwe hoogte Scope A	
Nieuwe afstand Scope B	
Nieuwe hoogte Scope B	

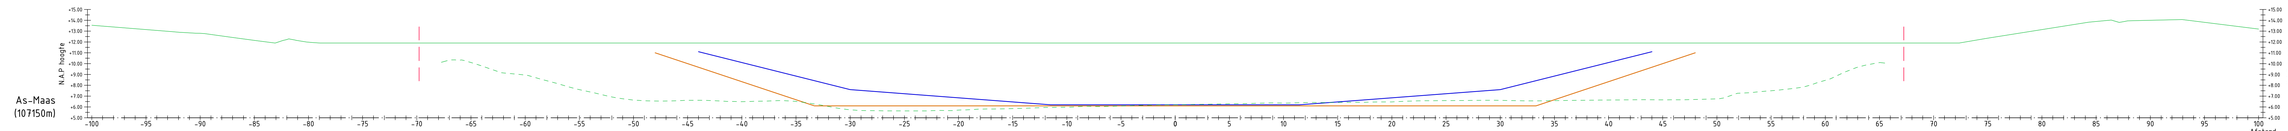

Bestaande afstand	
Bestaande hoogte	
Peiling Maas 2014	
Nieuwe afstand Scope A	
Nieuwe hoogte Scope A	
Nieuwe afstand Scope B	
Nieuwe hoogte Scope B	

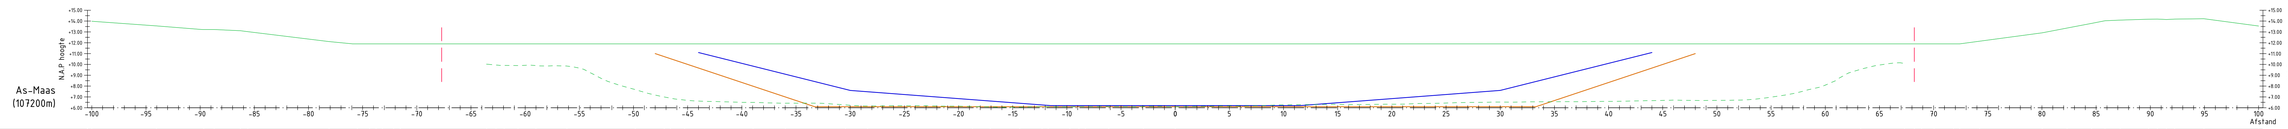

Bestaande afstand	
Bestaande hoogte	
Peiling Maas 2014	
Nieuwe afstand Scope A	
Nieuwe hoogte Scope A	
Nieuwe afstand Scope B	
Nieuwe hoogte Scope B	

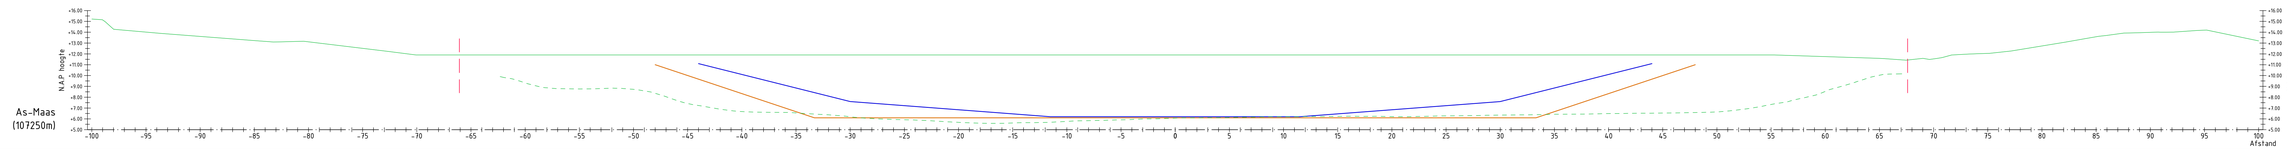

Bestaande afstand	
Bestaande hoogte	
Peiling Maas 2014	
Nieuwe afstand Scope A	
Nieuwe hoogte Scope A	
Nieuwe afstand Scope B	
Nieuwe hoogte Scope B	

Verklaring:

- Hoogte DTB
- Peiling Maas 2015
- Ontwerp Scope A
- Ontwerp Scope B

Schaal 1:200

DEFINITIEF

Rijkswaterstaat
RIJKSWATERSTAAT

Project
VAARWEGVERRUIMING TRAJECT ONDIEPTEN VENLO

Onderdeel
DWARSPROFIELEN


Projectnummer	Tekeningnummer	Versie	Datum van uitgave	Ontwerpfase	Contractnummer
344139	344139-W302-T01-D13-DP32		03-10-2016		

Blad	Van	Schaal	Formaat	Kantoor	Get.	Gec.	Acc.
		1:200	A0	De Bilt	E.B		


www.sweco.nl
© Sweco Nederland B.V. Alle rechten voorbehouden

SWECO


344139W302T01D13

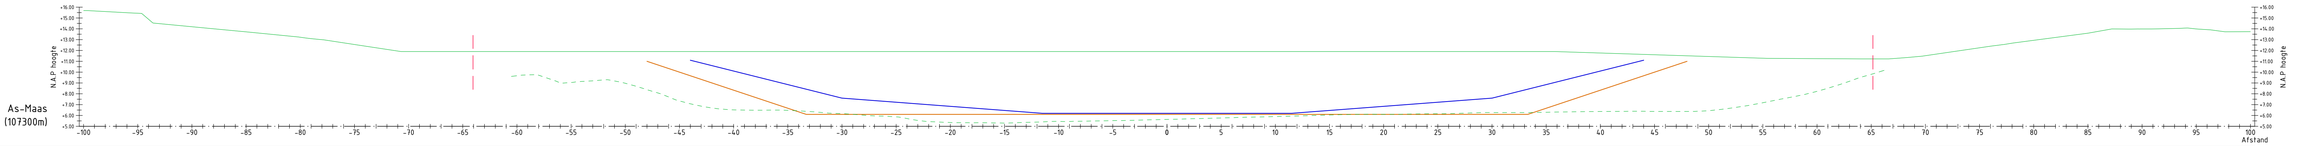

Bestaande afstand	
Bestaande hoogte	
Peiling Maas 2014	
Nieuwe afstand Scope A	
Nieuwe hoogte Scope A	
Nieuwe afstand Scope B	
Nieuwe hoogte Scope B	

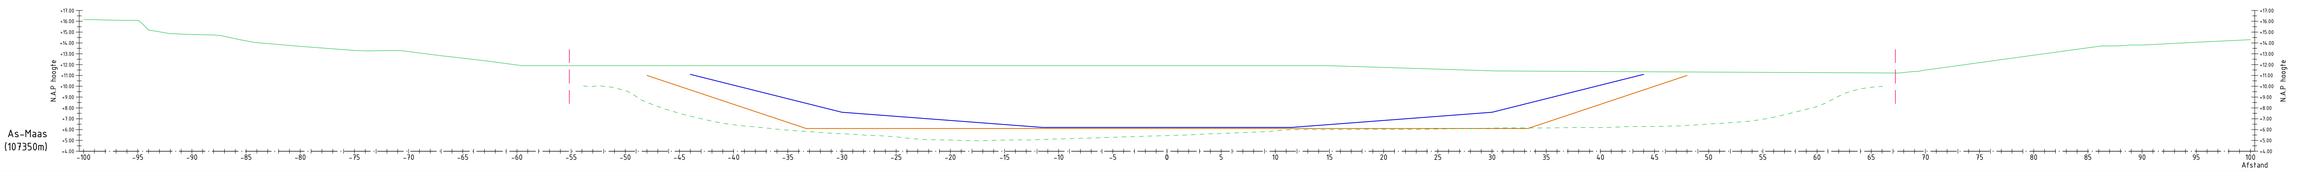

Bestaande afstand	
Bestaande hoogte	
Peiling Maas 2014	
Nieuwe afstand Scope A	
Nieuwe hoogte Scope A	
Nieuwe afstand Scope B	
Nieuwe hoogte Scope B	

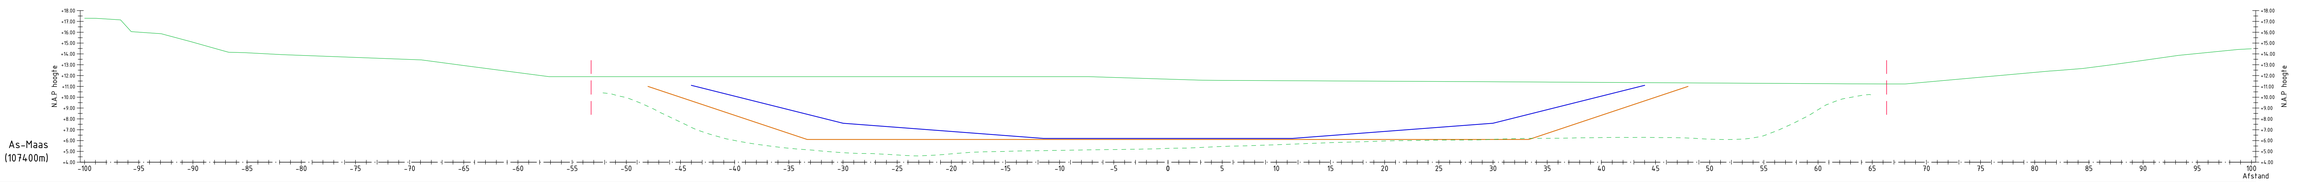

Bestaande afstand	
Bestaande hoogte	
Peiling Maas 2014	
Nieuwe afstand Scope A	
Nieuwe hoogte Scope A	
Nieuwe afstand Scope B	
Nieuwe hoogte Scope B	

Verklaring:

- Hoogte DTB
- Peiling Maas 2015
- Ontwerp Scope A
- Ontwerp Scope B

0 2 4 6 8m
Schaal 1:200

DEFINITIEF

Opdrachtgever
RIJKSWATERSTAAT

Project
VAARWEGVERRUIMING TRAJECT ONDIEPTEN VENLO

Onderdeel
DWARSPROFIELEN

Projectnummer	Tekeningnummer	Versie	Datum van uitgave	Ontwerpfase	Contractnummer
344139	344139-W302-T01-D13-DP33		03-10-2016		


Blad	Van	Schaal	Formaat	Kantoor	Get.	Gec.	Acc.
		1:200	A0	De Bilt	E.B		

www.sweco.nl
© Sweco Nederland B.V. Alle rechten voorbehouden

SWECO


344139W302T01D13

As-Maas
(107450m)

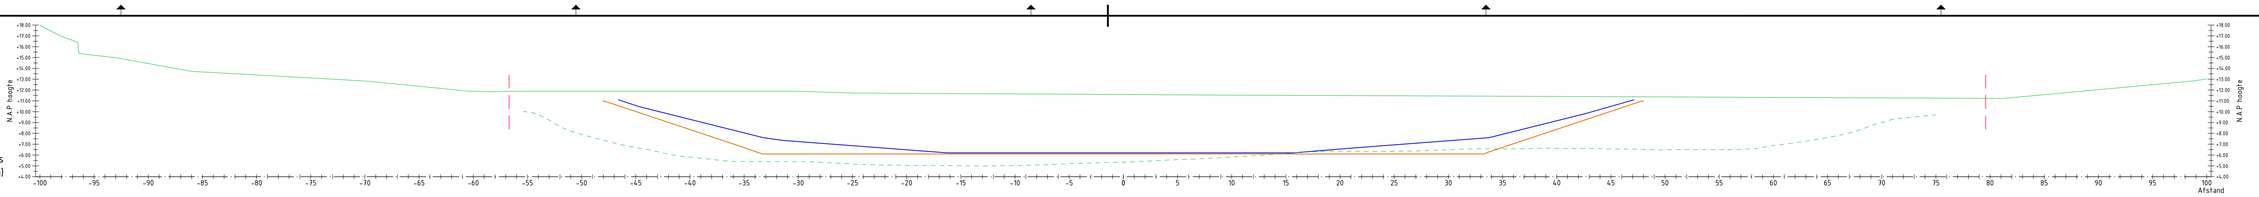


Bestaande afstand	
Bestaande hoogte	
Peiling Maas 2014	
Nieuwe afstand Scope A	
Nieuwe hoogte Scope A	
Nieuwe afstand Scope B	
Nieuwe hoogte Scope B	

As-Maas
(107500m)

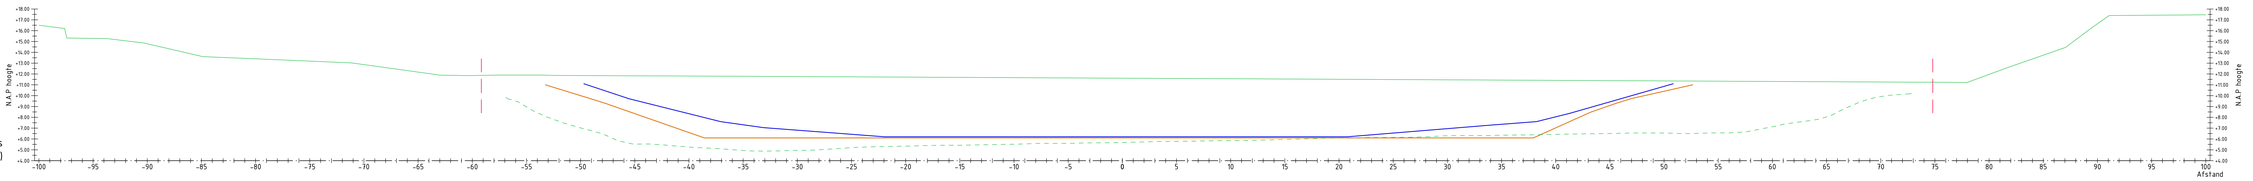


Bestaande afstand	
Bestaande hoogte	
Peiling Maas 2014	
Nieuwe afstand Scope A	
Nieuwe hoogte Scope A	
Nieuwe afstand Scope B	
Nieuwe hoogte Scope B	

As-Maas
(107550m)

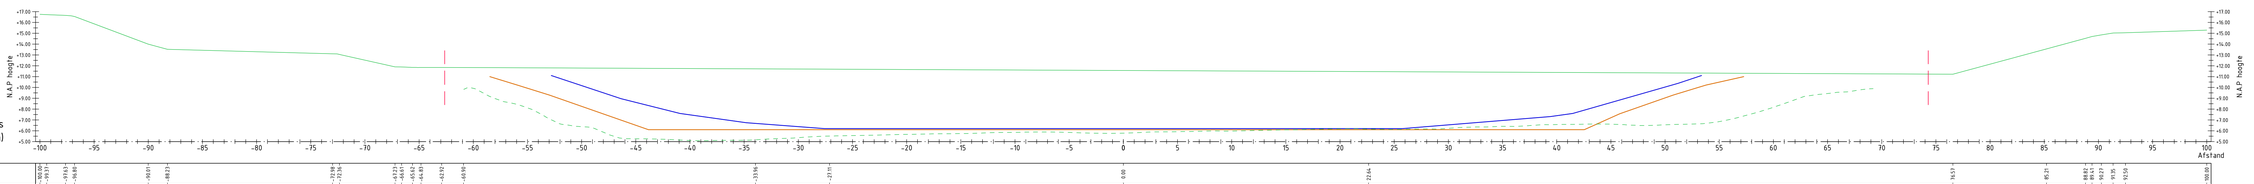

Bestaande afstand	
Bestaande hoogte	
Peiling Maas 2014	
Nieuwe afstand Scope A	
Nieuwe hoogte Scope A	
Nieuwe afstand Scope B	
Nieuwe hoogte Scope B	

As-Maas
(107600m)

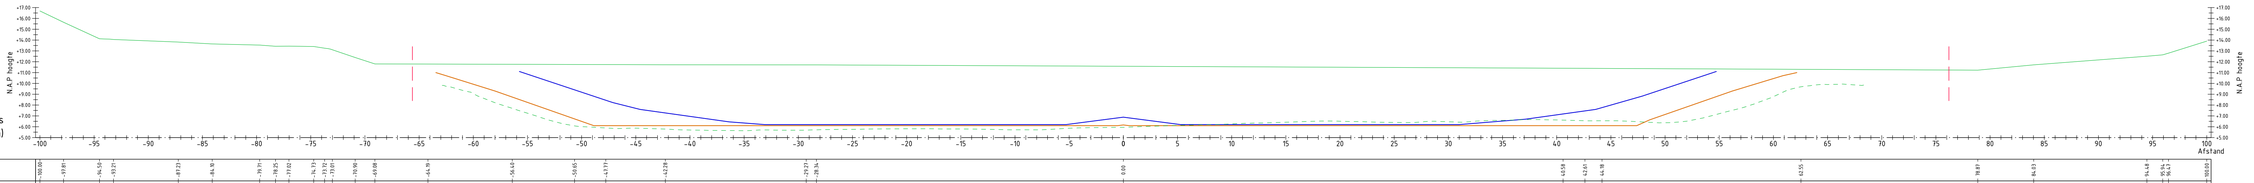

Bestaande afstand	
Bestaande hoogte	
Peiling Maas 2014	
Nieuwe afstand Scope A	
Nieuwe hoogte Scope A	
Nieuwe afstand Scope B	
Nieuwe hoogte Scope B	

Schaal 1:200

Verklaring:

- Hoogte DTB
- Peiling Maas 2015
- Ontwerp Scope A
- Ontwerp Scope B

DEFINITIEF

Opdrachtgever
RIJKSWATERSTAAT

Project
VAARWEGVERRUIMING TRAJECT ONDIEPTEN VENLO

Onderdeel
DWARSPROFIELEN


Projectnummer	Tekeningnummer	Versie	Datum van uitgave	Ontwerpfase	Contractnummer
344139	344139-W302-T01-D13-DP34		03-10-2016		

Blad	Van	Schaal	Formaat	Kantoor	Ges.	Gez.	Acc.
		1:200	A0	De Bilt	E.B		


www.sweco.nl
© Sweco Nederland B.V.. Alle rechten voorbehouden

SWECO


344139/0302/D13/D13

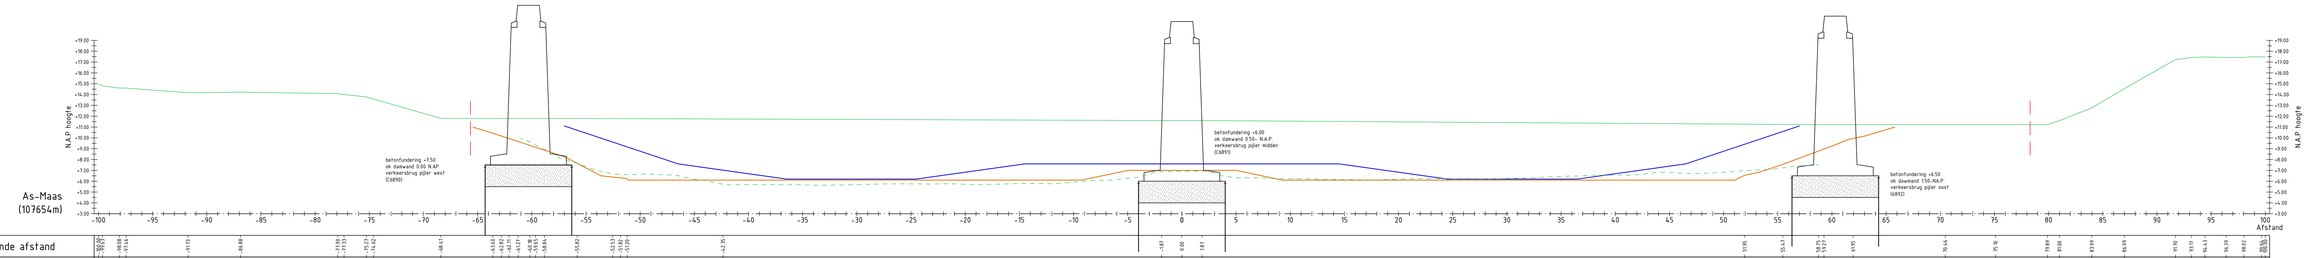

Bestaande afstand	
Bestaande hoogte	
Peiling Maas 2014	
Nieuwe afstand Scope A	
Nieuwe hoogte Scope A	
Nieuwe afstand Scope B	
Nieuwe hoogte Scope B	

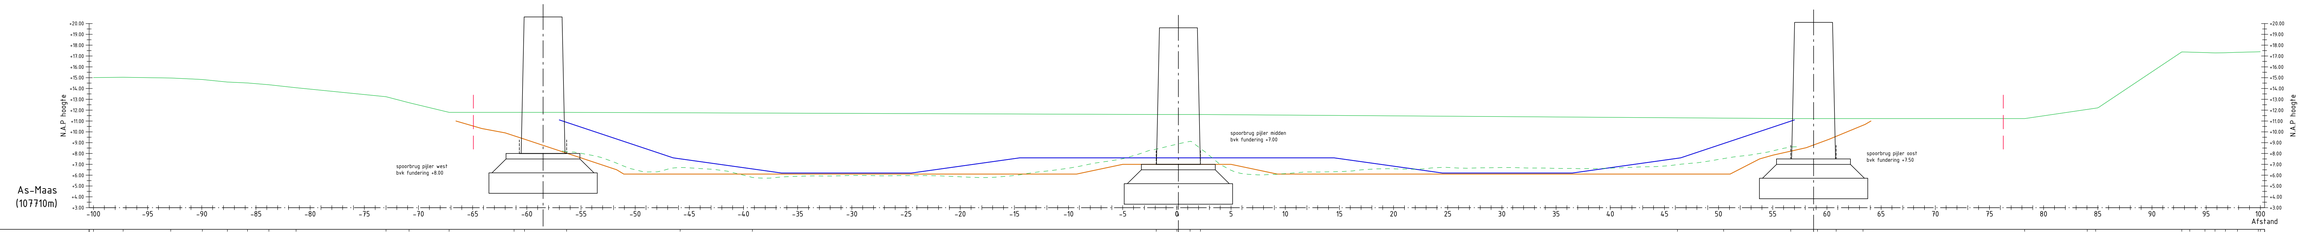

Bestaande afstand	
Bestaande hoogte	
Peiling Maas 2014	
Nieuwe afstand Scope A	
Nieuwe hoogte Scope A	
Nieuwe afstand Scope B	
Nieuwe hoogte Scope B	

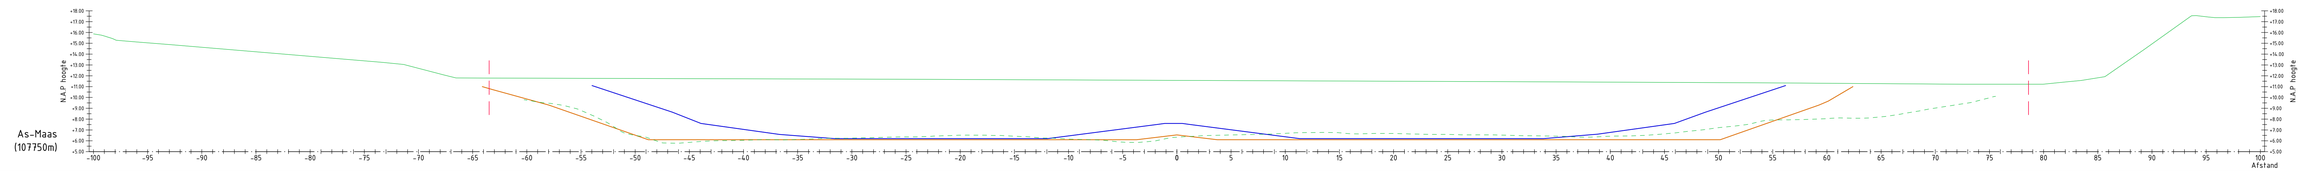

Bestaande afstand	
Bestaande hoogte	
Peiling Maas 2014	
Nieuwe afstand Scope A	
Nieuwe hoogte Scope A	
Nieuwe afstand Scope B	
Nieuwe hoogte Scope B	

Verklaring:

- Hoogte DTB
- Peiling Maas 2015
- Ontwerp Scope A
- Ontwerp Scope B

Schaal 1:200

DEFINITIEF

Opdrachtgever
RIJKSWATERSTAAT

Project
VAARWEGVERRUIMING TRAJECT ONDIEPTEN VENLO

Onderdeel
DWARSPROFIELEN


Projectnummer	Tekeningnummer	Versie	Datum van uitgave	Ontwerpfase	Contractnummer
344139	344139-W302-T01-D13-DP35		03-10-2016		

Blad	Van	Schaal	Formaat	Kantoor	Get.	Gec.	Acc.
		1:200	A0	De Bilt	E.B		


www.sweco.nl
© Sweco Nederland B.V. Alle rechten voorbehouden

SWECO


344139W302T01D13

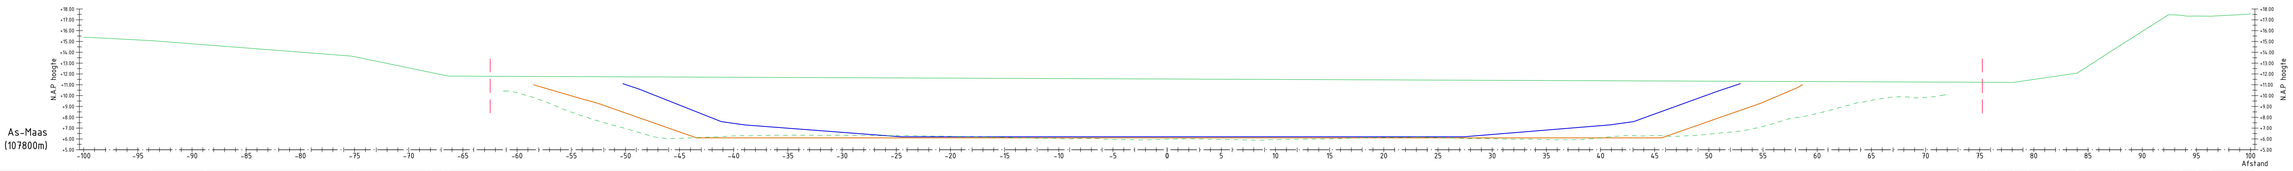


Bestaande afstand	
Bestaande hoogte	
Peiling Maas 2014	
Nieuwe afstand Scope A	
Nieuwe hoogte Scope A	
Nieuwe afstand Scope B	
Nieuwe hoogte Scope B	

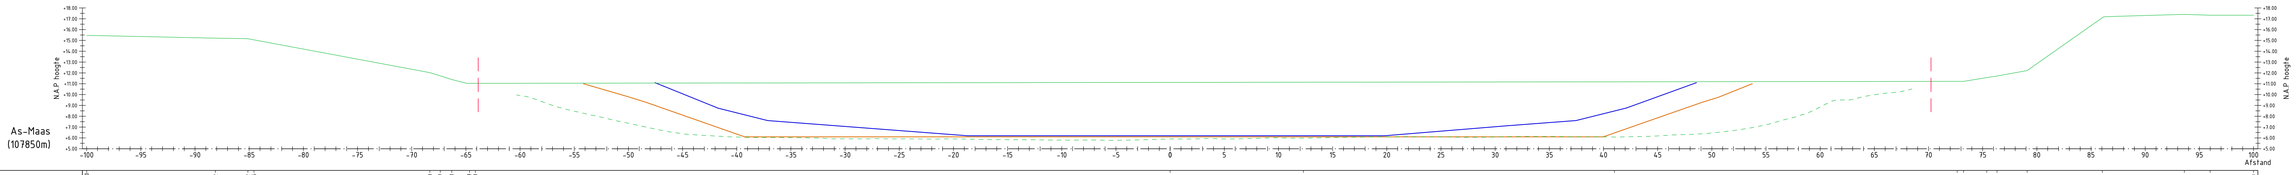

Bestaande afstand	
Bestaande hoogte	
Peiling Maas 2014	
Nieuwe afstand Scope A	
Nieuwe hoogte Scope A	
Nieuwe afstand Scope B	
Nieuwe hoogte Scope B	

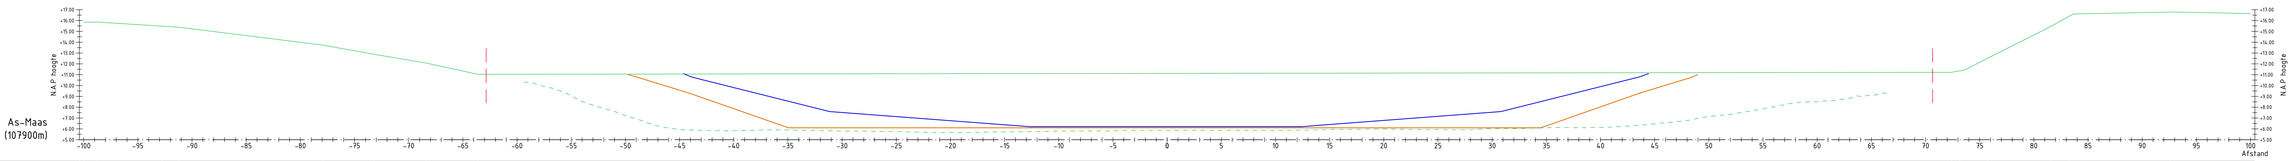

Bestaande afstand	
Bestaande hoogte	
Peiling Maas 2014	
Nieuwe afstand Scope A	
Nieuwe hoogte Scope A	
Nieuwe afstand Scope B	
Nieuwe hoogte Scope B	

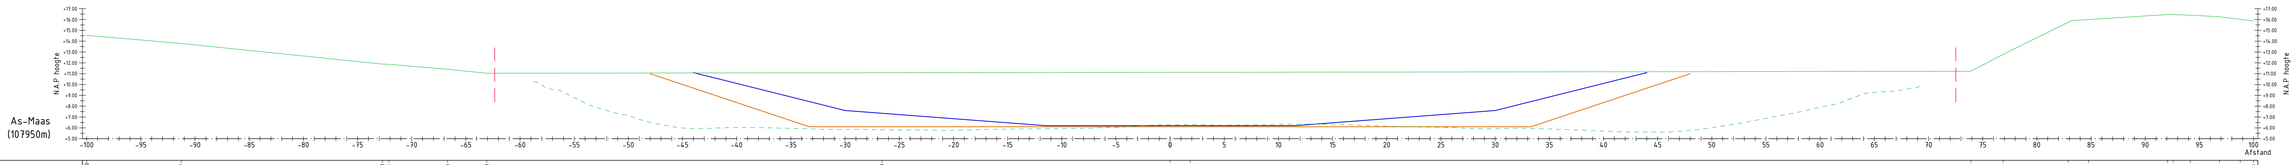

Bestaande afstand	
Bestaande hoogte	
Peiling Maas 2014	
Nieuwe afstand Scope A	
Nieuwe hoogte Scope A	
Nieuwe afstand Scope B	
Nieuwe hoogte Scope B	

Verklaring:

- Hoogte DTB
- Peiling Maas 2015
- Ontwerp Scope A
- Ontwerp Scope B

0 2 4 6 8m
Schaal 1:200

DEFINITIEF

Opdrachtgever
RIJKSWATERSTAAT

Project
VAARWEGVERRUIMING TRAJECT ONDIEPTEN VENLO

Onderdeel
DWARSPROFIELEN

Projectnummer	Tekeningnummer	Versie	Datum van uitgave	Ontwerpfase	Contractnummer
344139	344139-W302-T01-D13-DP36		03-10-2016		


Blad	Van	Schaal	Formaat	Kantoor	Get.	Gez.	Acc.
		1:200	A0	De Bilt	E.B		

www.sweco.nl
© Sweco Nederland B.V. Alle rechten voorbehouden


SWECO

344139W302T01D13


As-Maas
(108000m)

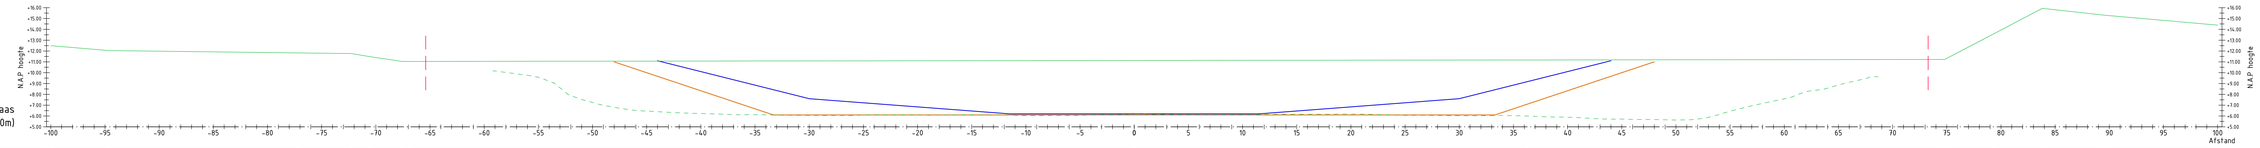


| | | |

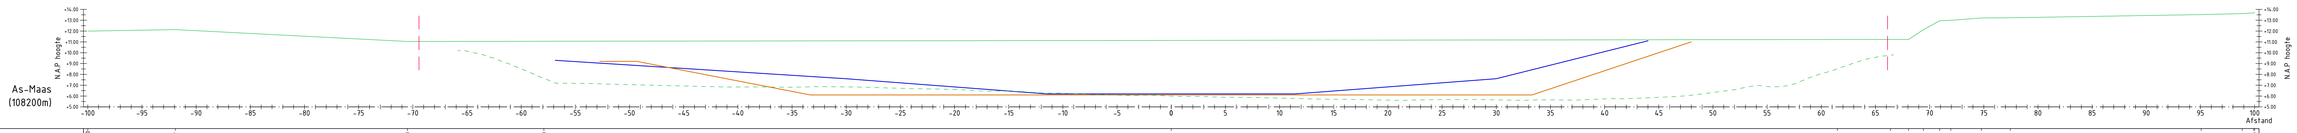


Bestaande afstand	
Bestaande hoogte	
Peiling Maas 2014	
Nieuwe afstand Scope A	
Nieuwe hoogte Scope A	
Nieuwe afstand Scope B	
Nieuwe hoogte Scope B	

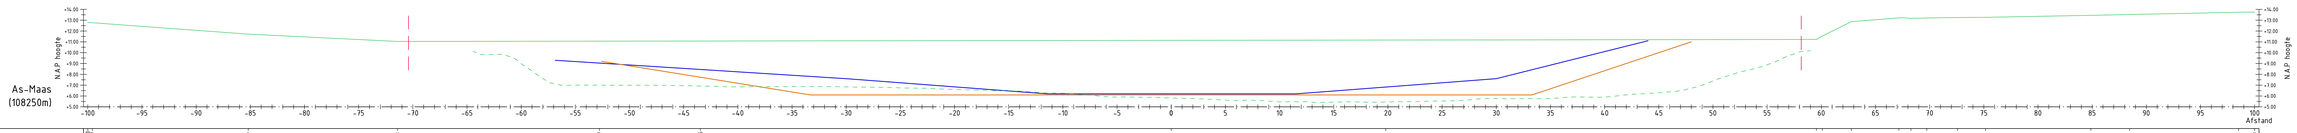

Bestaande afstand	
Bestaande hoogte	
Peiling Maas 2014	
Nieuwe afstand Scope A	
Nieuwe hoogte Scope A	
Nieuwe afstand Scope B	
Nieuwe hoogte Scope B	

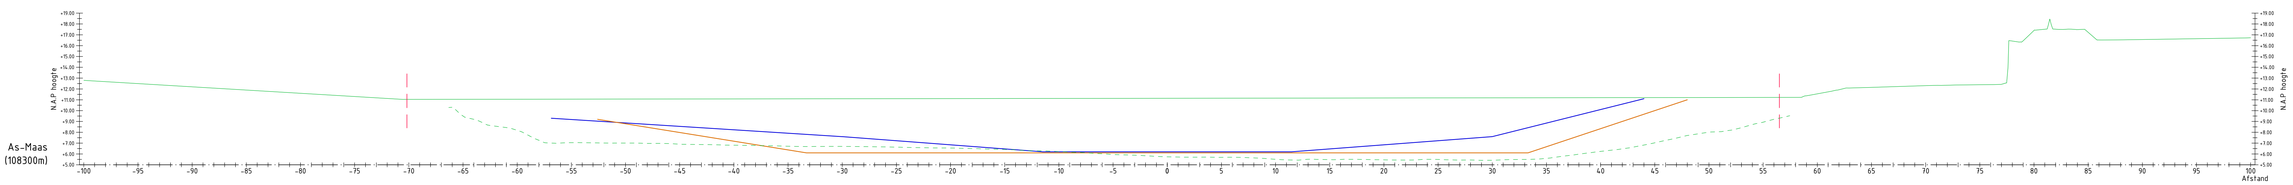

Bestaande afstand	
Bestaande hoogte	
Peiling Maas 2014	
Nieuwe afstand Scope A	
Nieuwe hoogte Scope A	
Nieuwe afstand Scope B	
Nieuwe hoogte Scope B	

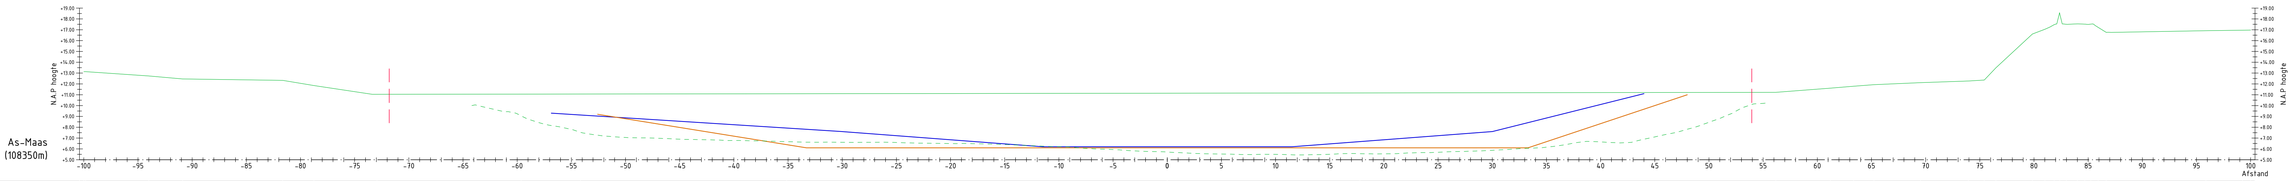

Bestaande afstand	
Bestaande hoogte	
Peiling Maas 2014	
Nieuwe afstand Scope A	
Nieuwe hoogte Scope A	
Nieuwe afstand Scope B	
Nieuwe hoogte Scope B	

Schaal: 1:200

Verklaring:

- Hoogte DTB
- Peiling Maas 2015
- Ontwerp Scope A
- Ontwerp Scope B

DEFINITIEF

Opdrachtgever:
RIJKSWATERSTAAT

Project:
VAARWEGVERRUIMING TRAJECT ONDIEPTEN VENLO

Onderdeel:
DWARSPROFIELEN


Projectnummer	Tekeningnummer	Versie	Datum van uitgave	Ontwerpfase	Contractnummer
344139	344139-W302-T01-D13-DP38		03-10-2016		

Blad	Van	Schaal	Formaat	Kantoor	Ont.	Gez.	Acc.
		1:200	A0	De Bilt	E.B		


www.sweco.nl
© Sweco Nederland B.V. Alle rechten voorbehouden

SWECO


344139-W302-T01-D13

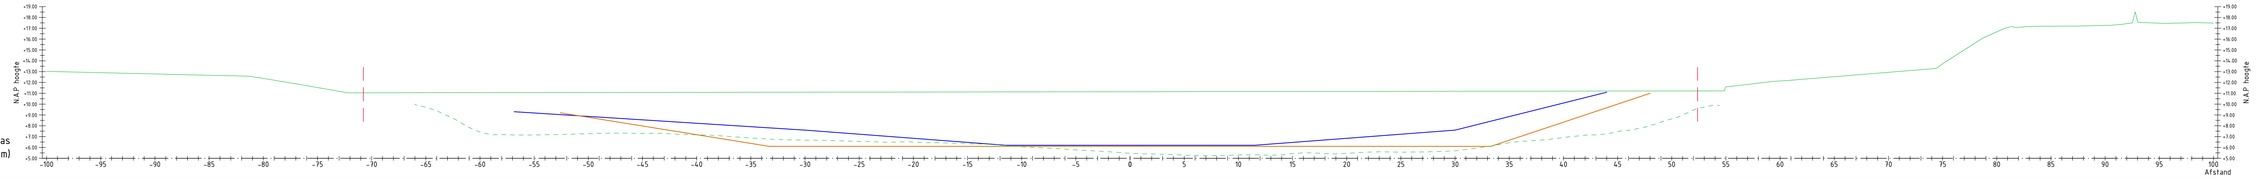

Bestaande afstand	
Bestaande hoogte	
Peiling Maas 2014	
Nieuwe afstand Scope A	
Nieuwe hoogte Scope A	
Nieuwe afstand Scope B	
Nieuwe hoogte Scope B	

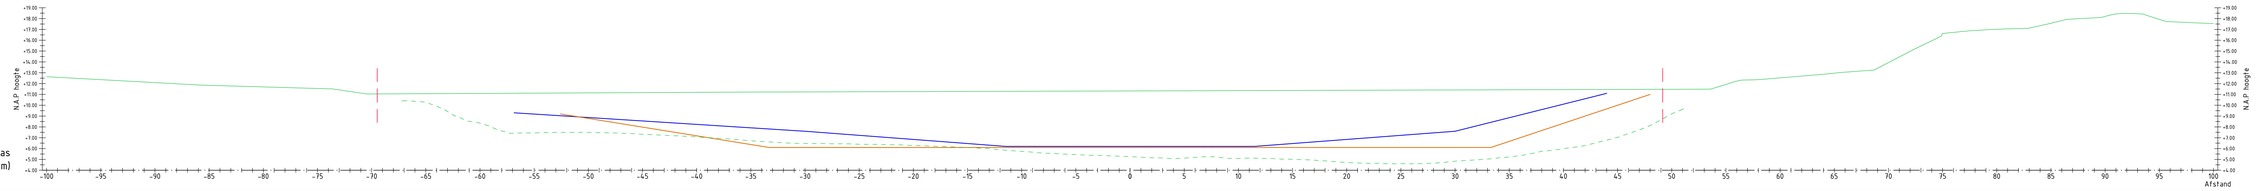

Bestaande afstand	
Bestaande hoogte	
Peiling Maas 2014	
Nieuwe afstand Scope A	
Nieuwe hoogte Scope A	
Nieuwe afstand Scope B	
Nieuwe hoogte Scope B	

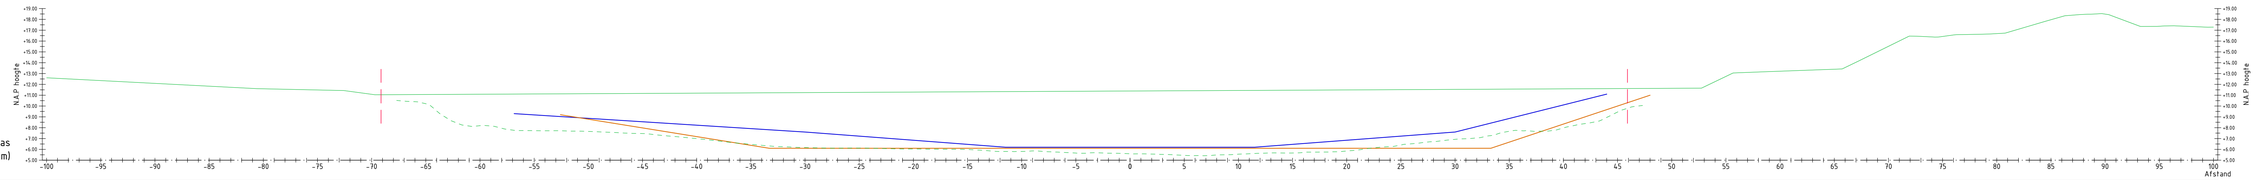

Bestaande afstand	
Bestaande hoogte	
Peiling Maas 2014	
Nieuwe afstand Scope A	
Nieuwe hoogte Scope A	
Nieuwe afstand Scope B	
Nieuwe hoogte Scope B	

Verklaring:

- Hoogte DTB
- Peiling Maas 2015
- Ontwerp Scope A
- Ontwerp Scope B

0 2 5 4 8m
Schaal 1:200

DEFINITIEF

Opdrachtgever
RIJKSWATERSTAAT

Project
VAARWEGVERRUIMING TRAJECT ONDIEPTEN VENLO

Onderdeel
DWARSPROFIELEN


Projectnummer	Tekeningnummer	Versie	Datum van uitgave	Omweerplaat	Contractnummer
344139	344139-W302-T01-D13-DP39		03-10-2016		

Blad	Van	Schaal	Formaat	Kantoor	Get.	Gez.	Acc.
		1:200	A0	De Bilt	E.B		


www.sweco.nl
© Sweco Nederland B.V. . Alle rechten voorbehouden

SWECO


344139W302T01D13

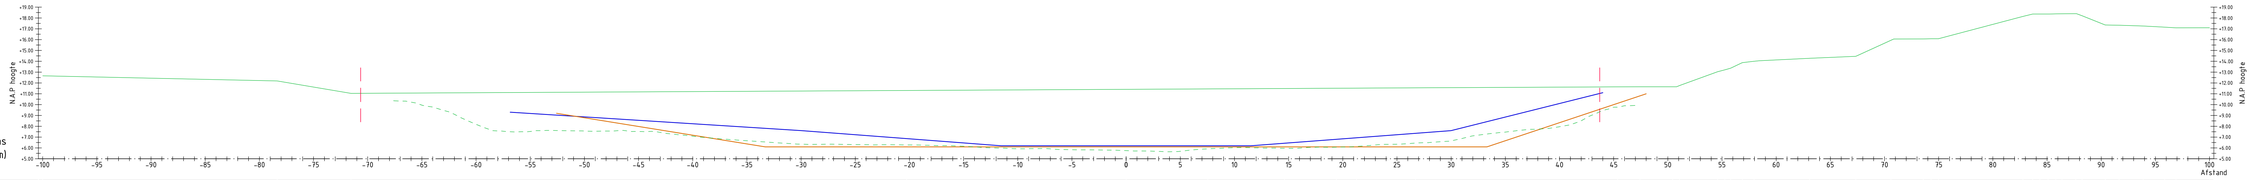

Bestaande afstand	
Bestaande hoogte	
Peiling Maas 2014	
Nieuwe afstand Scope A	
Nieuwe hoogte Scope A	
Nieuwe afstand Scope B	
Nieuwe hoogte Scope B	

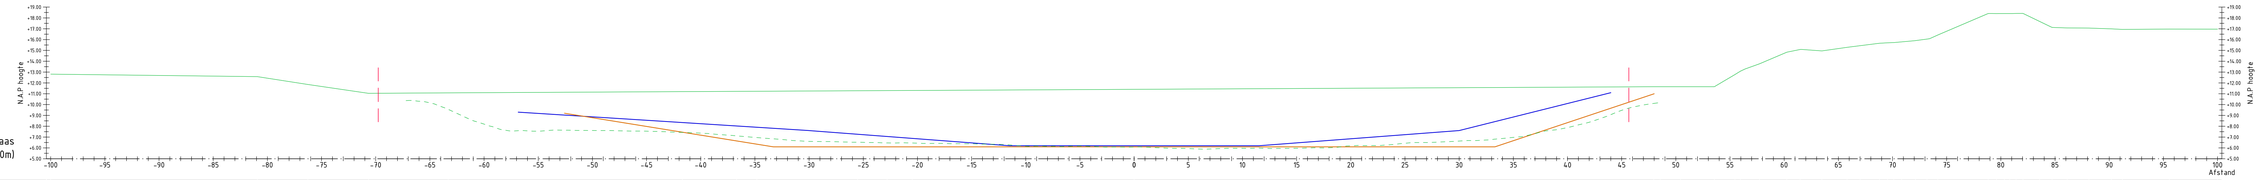

Bestaande afstand	
Bestaande hoogte	
Peiling Maas 2014	
Nieuwe afstand Scope A	
Nieuwe hoogte Scope A	
Nieuwe afstand Scope B	
Nieuwe hoogte Scope B	

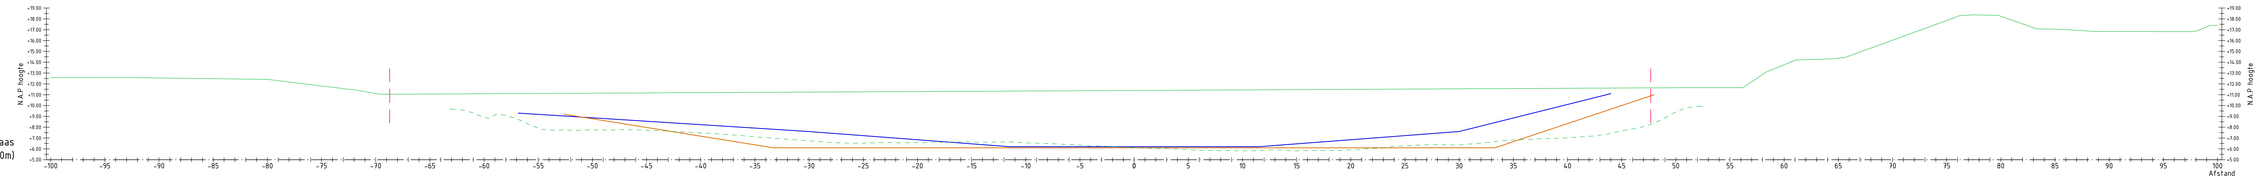

Bestaande afstand	
Bestaande hoogte	
Peiling Maas 2014	
Nieuwe afstand Scope A	
Nieuwe hoogte Scope A	
Nieuwe afstand Scope B	
Nieuwe hoogte Scope B	

Verklaring:

- Hoogte DTB
- Peiling Maas 2015
- Ontwerp Scope A
- Ontwerp Scope B

Schaal 1:200

DEFINITIEF

Opdrachtgever
RIJKSWATERSTAAT

Project
VAARWEGVERRUIMING TRAJECT ONDIEPTEN VENLO

Onderdeel
DWARSPROFIELEN


Projectnummer	Tekeningnummer	Versie	Datum van uitgave	Ontwerpfase	Contractnummer
344139	344139-W302-T01-D13-DP40		03-10-2016		

Blad	Van	Schaal	Formaat	Kantoor	Get.	Gec.	Acc.
		1:200	A0	De Bilt	E.B		

www.sweco.nl
© Sweco Nederland B.V. Alle rechten voorbehouden


SWECO

344139W302T01D13

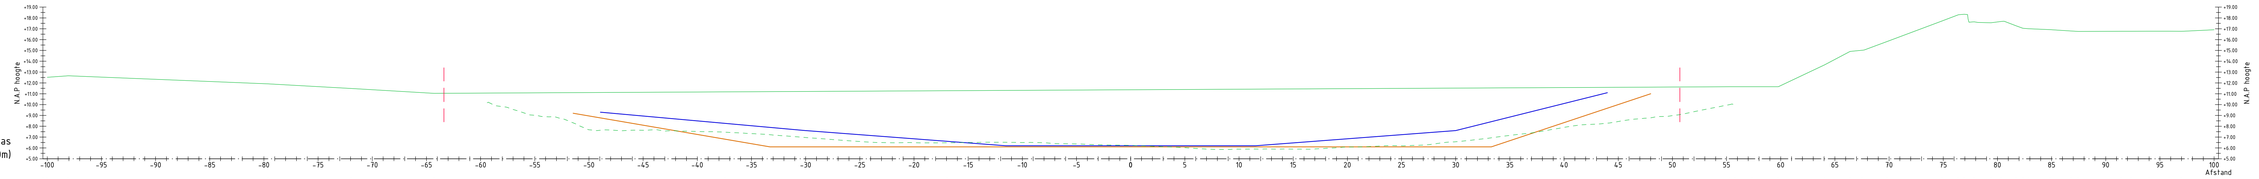


As-Maas
(108700m)

Bestaande afstand	
Bestaande hoogte	
Peiling Maas 2014	
Nieuwe afstand Scope A	
Nieuwe hoogte Scope A	
Nieuwe afstand Scope B	
Nieuwe hoogte Scope B	

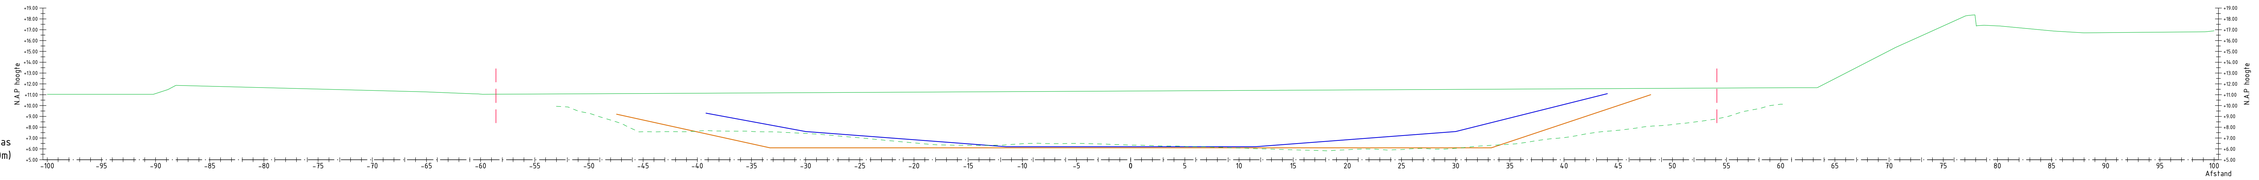

As-Maas
(108750m)

Bestaande afstand	
Bestaande hoogte	
Peiling Maas 2014	
Nieuwe afstand Scope A	
Nieuwe hoogte Scope A	
Nieuwe afstand Scope B	
Nieuwe hoogte Scope B	

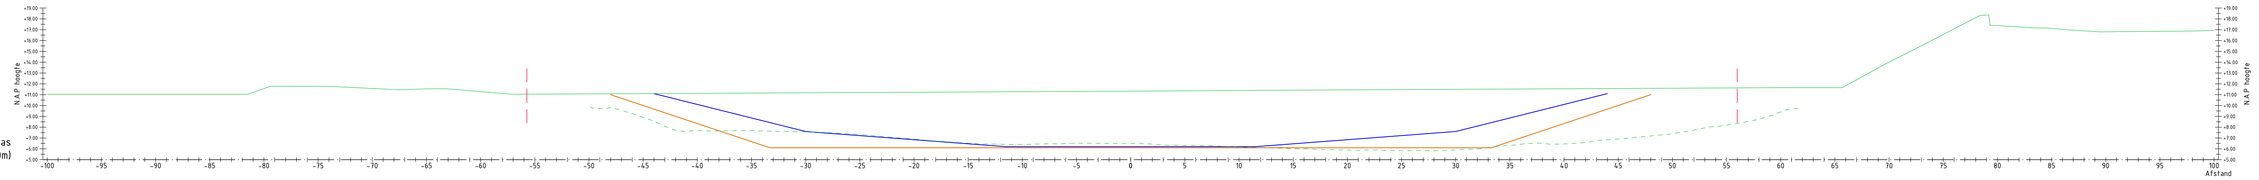

As-Maas
(108800m)

Bestaande afstand	
Bestaande hoogte	
Peiling Maas 2014	
Nieuwe afstand Scope A	
Nieuwe hoogte Scope A	
Nieuwe afstand Scope B	
Nieuwe hoogte Scope B	

Verklaring:

- Hoogte DTB
- Peiling Maas 2015
- Ontwerp Scope A
- Ontwerp Scope B

0 2 4 6 8m
Schaal 1:200

DEFINITIEF

Opdrachtgever
RIJKSWATERSTAAT

Project
VAARWEGVERRUIMING TRAJECT ONDIEPTEN VENLO

Onderdeel
DWARSPROFIELEN


Projectnummer	Tekeningnummer	Versie	Datum van uitgave	Ontwerpfase	Contractnummer
344139	344139-W302-T01-D13-DP41		03-10-2016		

Blad	Van	Schaal	Formaat	Kantoor	Get.	Gez.	Acc.
		1:200	A0	De Bilt	E.B		


www.sweco.nl
© Sweco Nederland B.V. Alle rechten voorbehouden

SWECO


344139W302T01D13

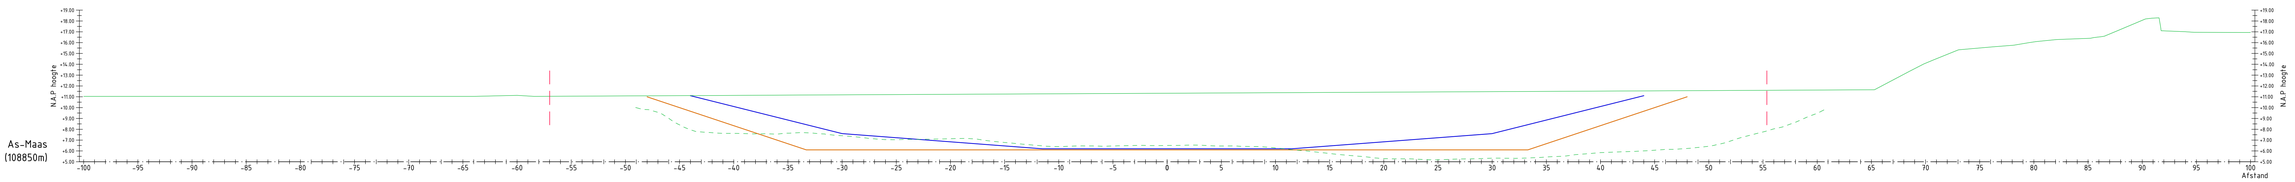

Bestaande afstand	
Bestaande hoogte	
Peiling Maas 2014	
Nieuwe afstand Scope A	
Nieuwe hoogte Scope A	
Nieuwe afstand Scope B	
Nieuwe hoogte Scope B	

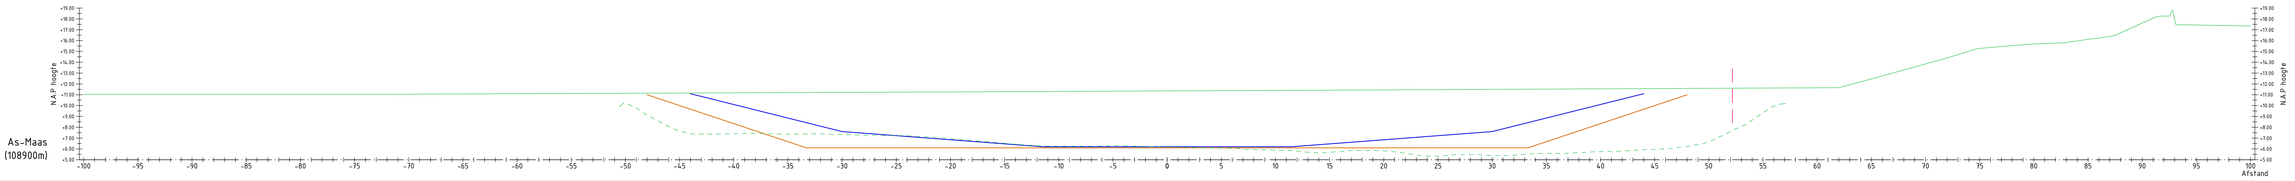

Bestaande afstand	
Bestaande hoogte	
Peiling Maas 2014	
Nieuwe afstand Scope A	
Nieuwe hoogte Scope A	
Nieuwe afstand Scope B	
Nieuwe hoogte Scope B	

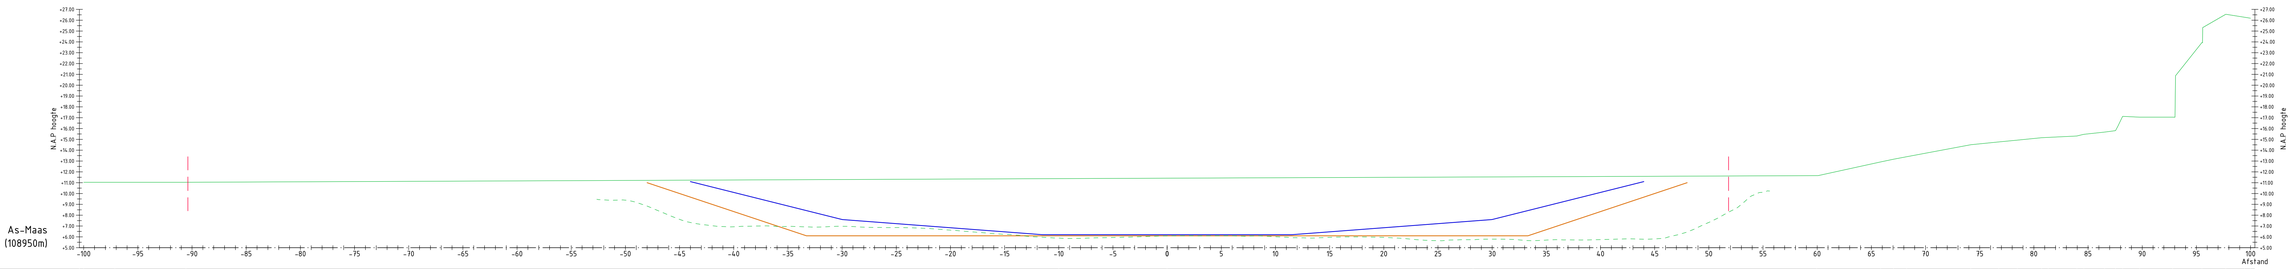

Bestaande afstand	
Bestaande hoogte	
Peiling Maas 2014	
Nieuwe afstand Scope A	
Nieuwe hoogte Scope A	
Nieuwe afstand Scope B	
Nieuwe hoogte Scope B	

Verklaring:

- Hoogte DTB
- Peiling Maas 2015
- Ontwerp Scope A
- Ontwerp Scope B

Schaal 1:200

DEFINITIEF

Opdrachtgever
RIJKSWATERSTAAT

Project
VAARWEGVERRUIMING TRAJECT ONDIEPTEN VENLO

Onderdeel
DWARSPROFIELEN


Projectnummer	Tekeningnummer	Versie	Datum van uitgave	Ontwerpfase	Contractnummer
344139	344139-W302-T01-D13-DP42		03-10-2016		

Blad	Van	Schaal	Formaat	Kantoor	Get.	Gez.	Acc.
		1:200	A0	De Bilt	E.B		

www.sweco.nl
© Sweco Nederland B.V. Alle rechten voorbehouden

SWECO

344139W302T01D13

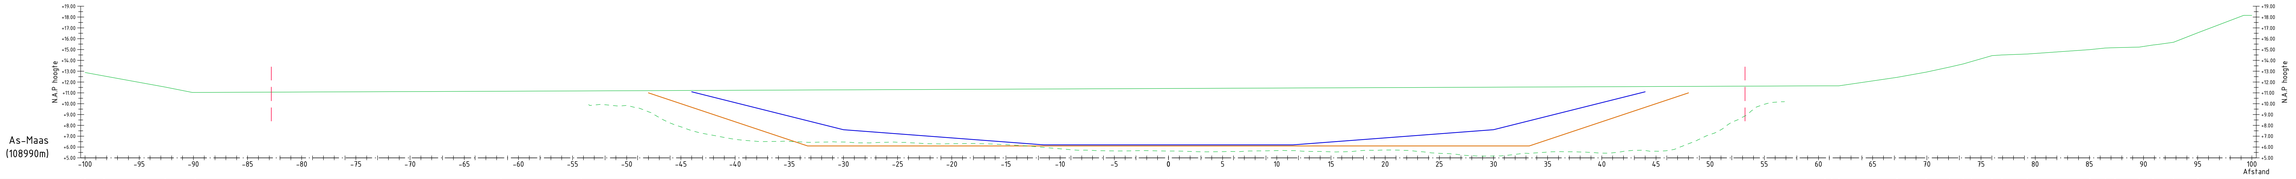
N.A.P hoogte
Afstand
As-Maas
(108990m)

| | | |

(1)

Deelgebied 1

Deelgebied 2

Deelgebied 2

Deelgebied 3

101525 Systeemgrens

Hoogte TE ONTGRAVEN			
reeks	min.	max	kleur
1	-2.66	-2.00	
2	-2.00	-1.00	
3	-1.00	-0.75	
4	-0.75	-0.50	
5	-0.50	-0.25	
6	-0.25	0.00	

VERKLARING

- Beschermingszone
- Buitenbeschermingszone
- Waterkeringen legger
- Kernzone
- Systeemgrens

Schaal 1:2000

DEFINITIEF

Opdrachtgever: RIJKSWATERSTAAT

Project: VAARWEGVERRUIMING TRAJECT ONDIEPTEN VENLO

Onderdeel: SITUATIE SCOPE B


Projectnummer	Tekeningnummer	Versie	Datum aan uitgave	Ontwerpfase	Contractnummer
344139	344139-W302-T02-D13-1		03-10-2016		

Blad	Van	Schaal	Formaat	Kantoor	Get.	Gez.	Acc.
		1:2000	A0	De Bilt	E.B		

www.sweco.nl
© Sweco Nederland B.V. - Alle rechten voorbehouden

SWECO

344139W302D13

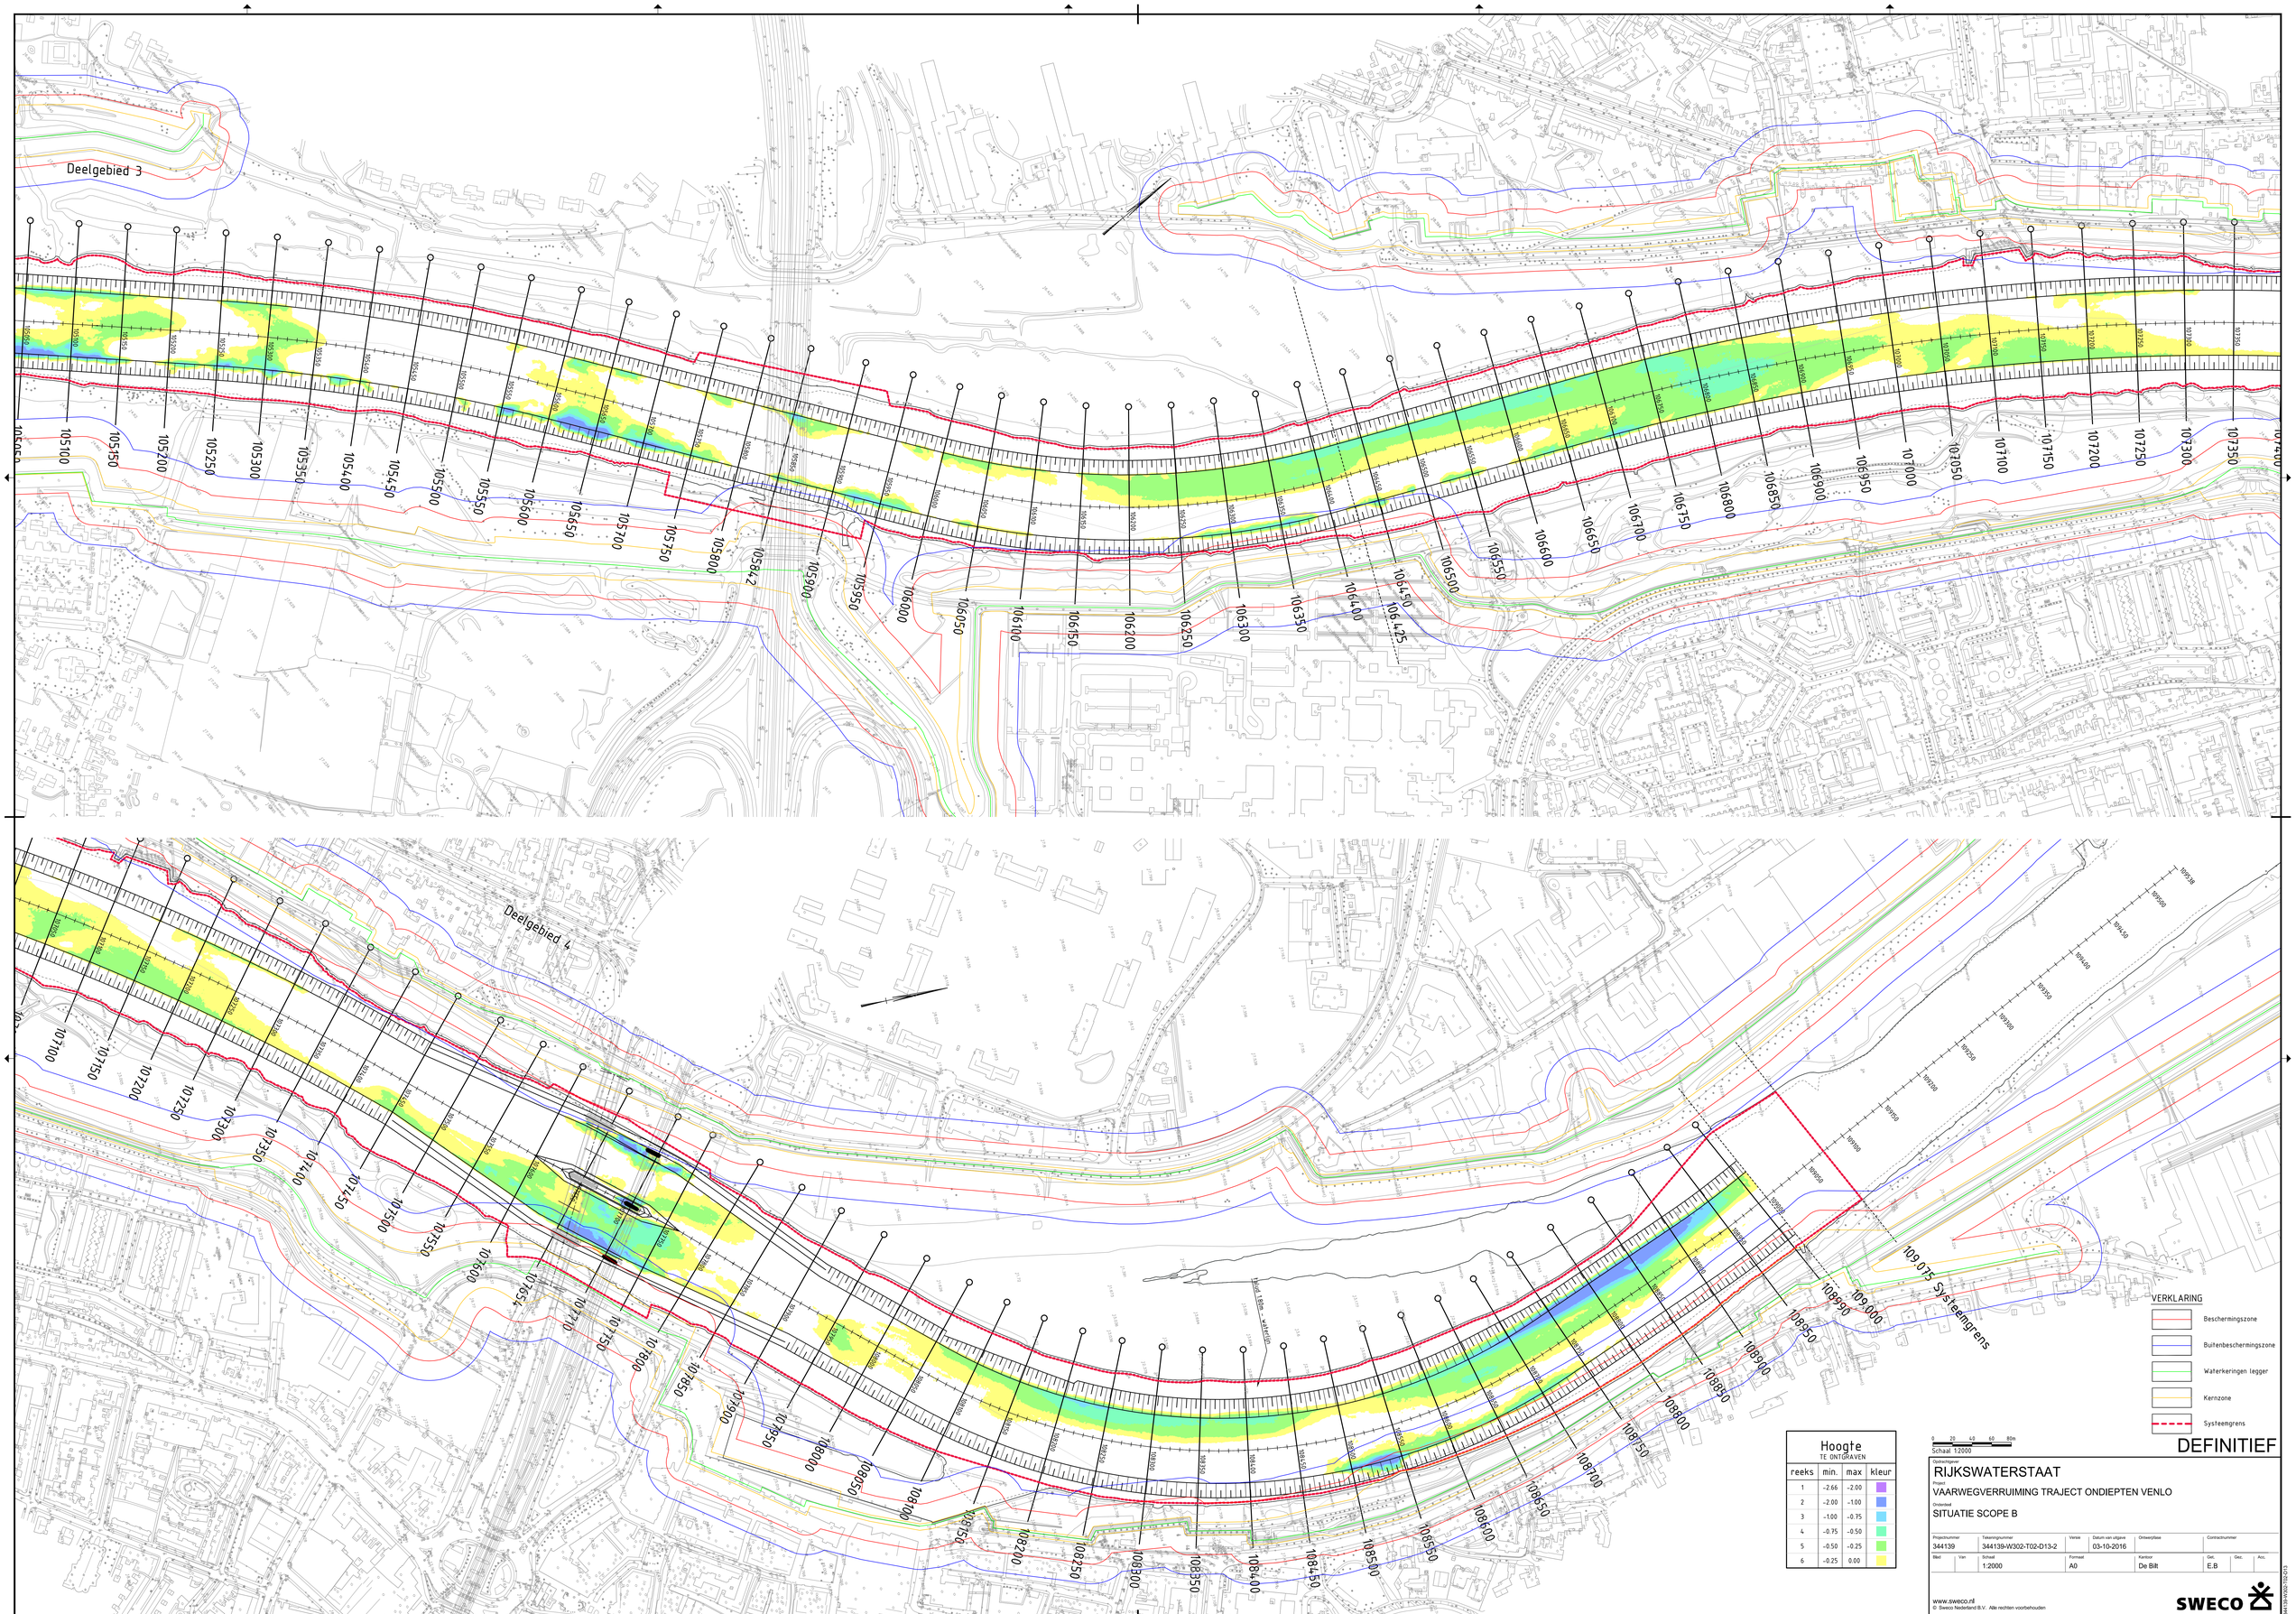
Deelgebied 3
Deelgebied 4
105050
105100
105150
105200
105250
105300
105350
105400
105450
105500
105550
105600
105650
105700
105750
105800
105842
105900
105950
106000
106050
106100
106150
106200
106250
106300
106350
106400
106450
106475
106500
106550
106600
106650
106700
106750
106800
106850
106900
106950
107000
107050
107100
107150
107200
107250
107300
107350
107400
107450
107500
107550
107600
107654
107700
107750
107800
107850
107900
107950
108000
108050
108100
108150
108200
108250
108300
108350
108400
108450
108500
108550
108600
108650
108700
108750
108800
108850
108900
108950
109000
109075
Systeemgrens
Hoogte
TE ONTGRAVEN
reeks | min. | max | kleur
1 | -2.66 | -2.00
2 | -2.00 | -1.00
3 | -1.00 | -0.75
4 | -0.75 | -0.50
5 | -0.50 | -0.25
6 | -0.25 | 0.00
VERKLARING
Beschermingszone
Buitenbeschermingszone
Waterkeringen legger
Kernzone
Systeemgrens
0 20 40 60 80m
Schaal 1:2000
DEFINITIEF
Opdrachtgever
RIJKSWATERSTAAT
Project
VAARWEGVERRUIMING TRAJECT ONDIEPTEN VENLO
Onderdeel
SITUATIE SCOPE B
Projectnummer 344139
Tekeningnummer 344139-W302-T02-D13-2
Versie
Datum van uitgave 03-10-2016
Ontwerpfase
Contractnummer
Blad | Van
Schaal 1:2000
Formaat A0
Kantoor De Bilt
Get. E.B
Gez.
Acc.
www.sweco.nl
© Sweco Nederland B.V. . Alle rechten voorbehouden
SWECO
344139W302D13D3