



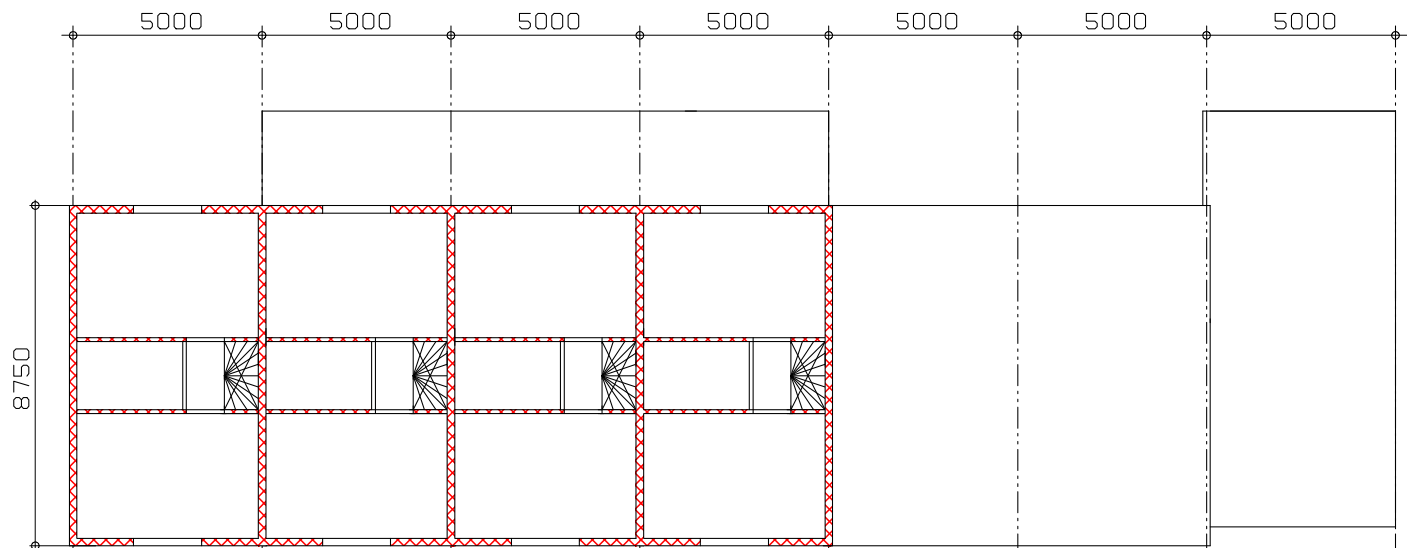


Gemeente Vlaardingen

plaattegrond 1e verdieping
 Behoort bij besluit
 Nr. 5030
 d.d. 16 maart 2017
 Teammanager Bijzondere Wetten, Bouw- &
 Woningtoezicht

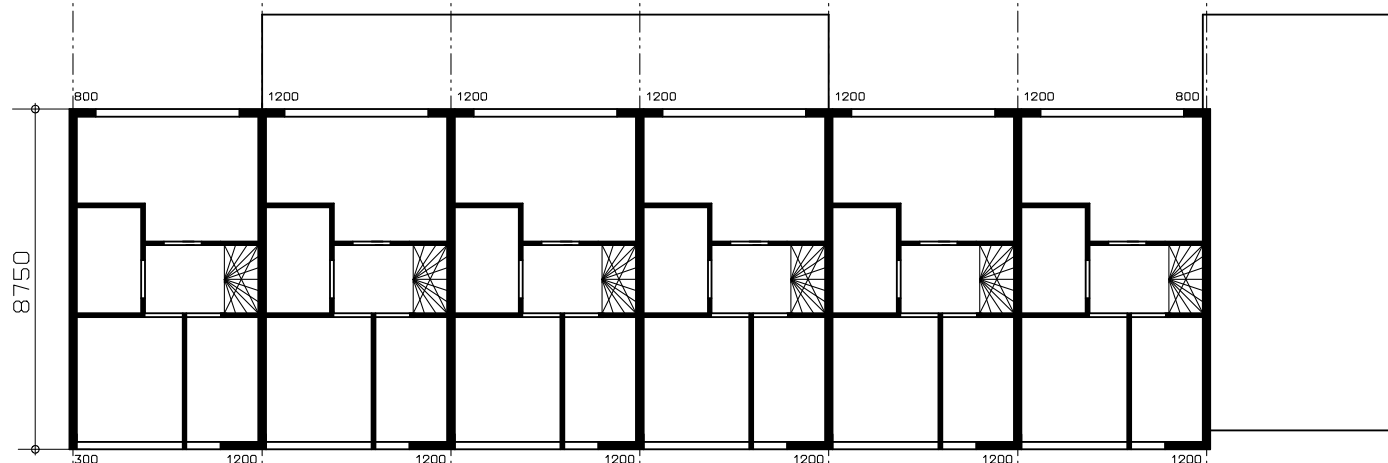

plattegrond 1* verdieping

metseiwerk

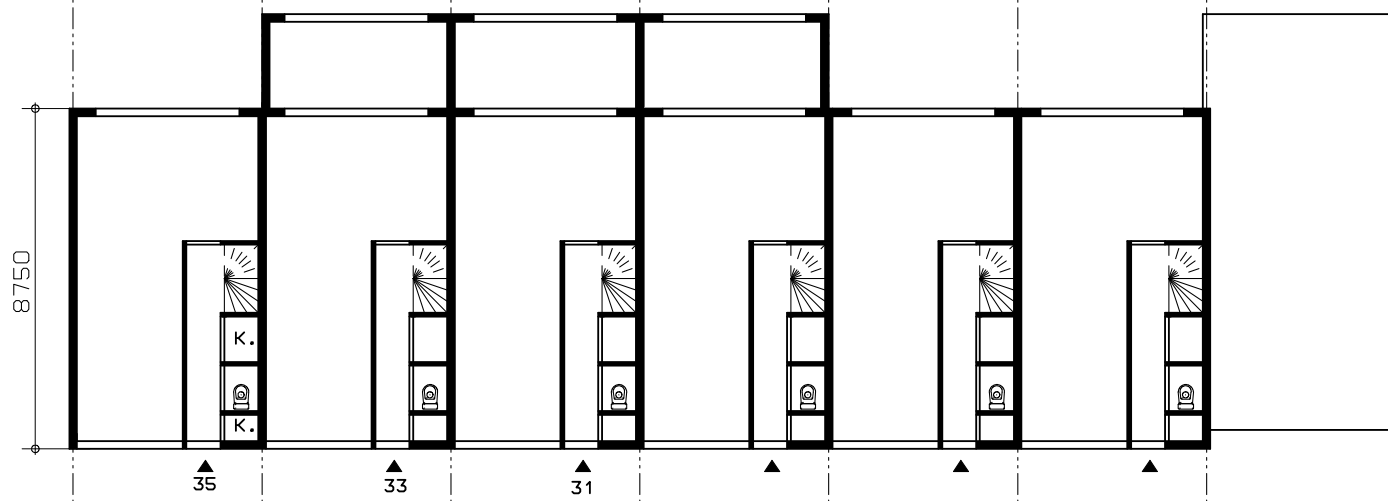

plattegrond begane grond

Dakopbouw F.C.Donderstraat 31-33-35 Vlaardingen

Overzicht gevelpanelen en scheidingswanden t.b.v. de stabiliteit (d.d.:01-02-'17)

De horz.krachten worden door de vloeren overgebracht naar de vert.schijven