




BOVENAANZICHT ENTRESOLVLOER
SCHAAL 1:50

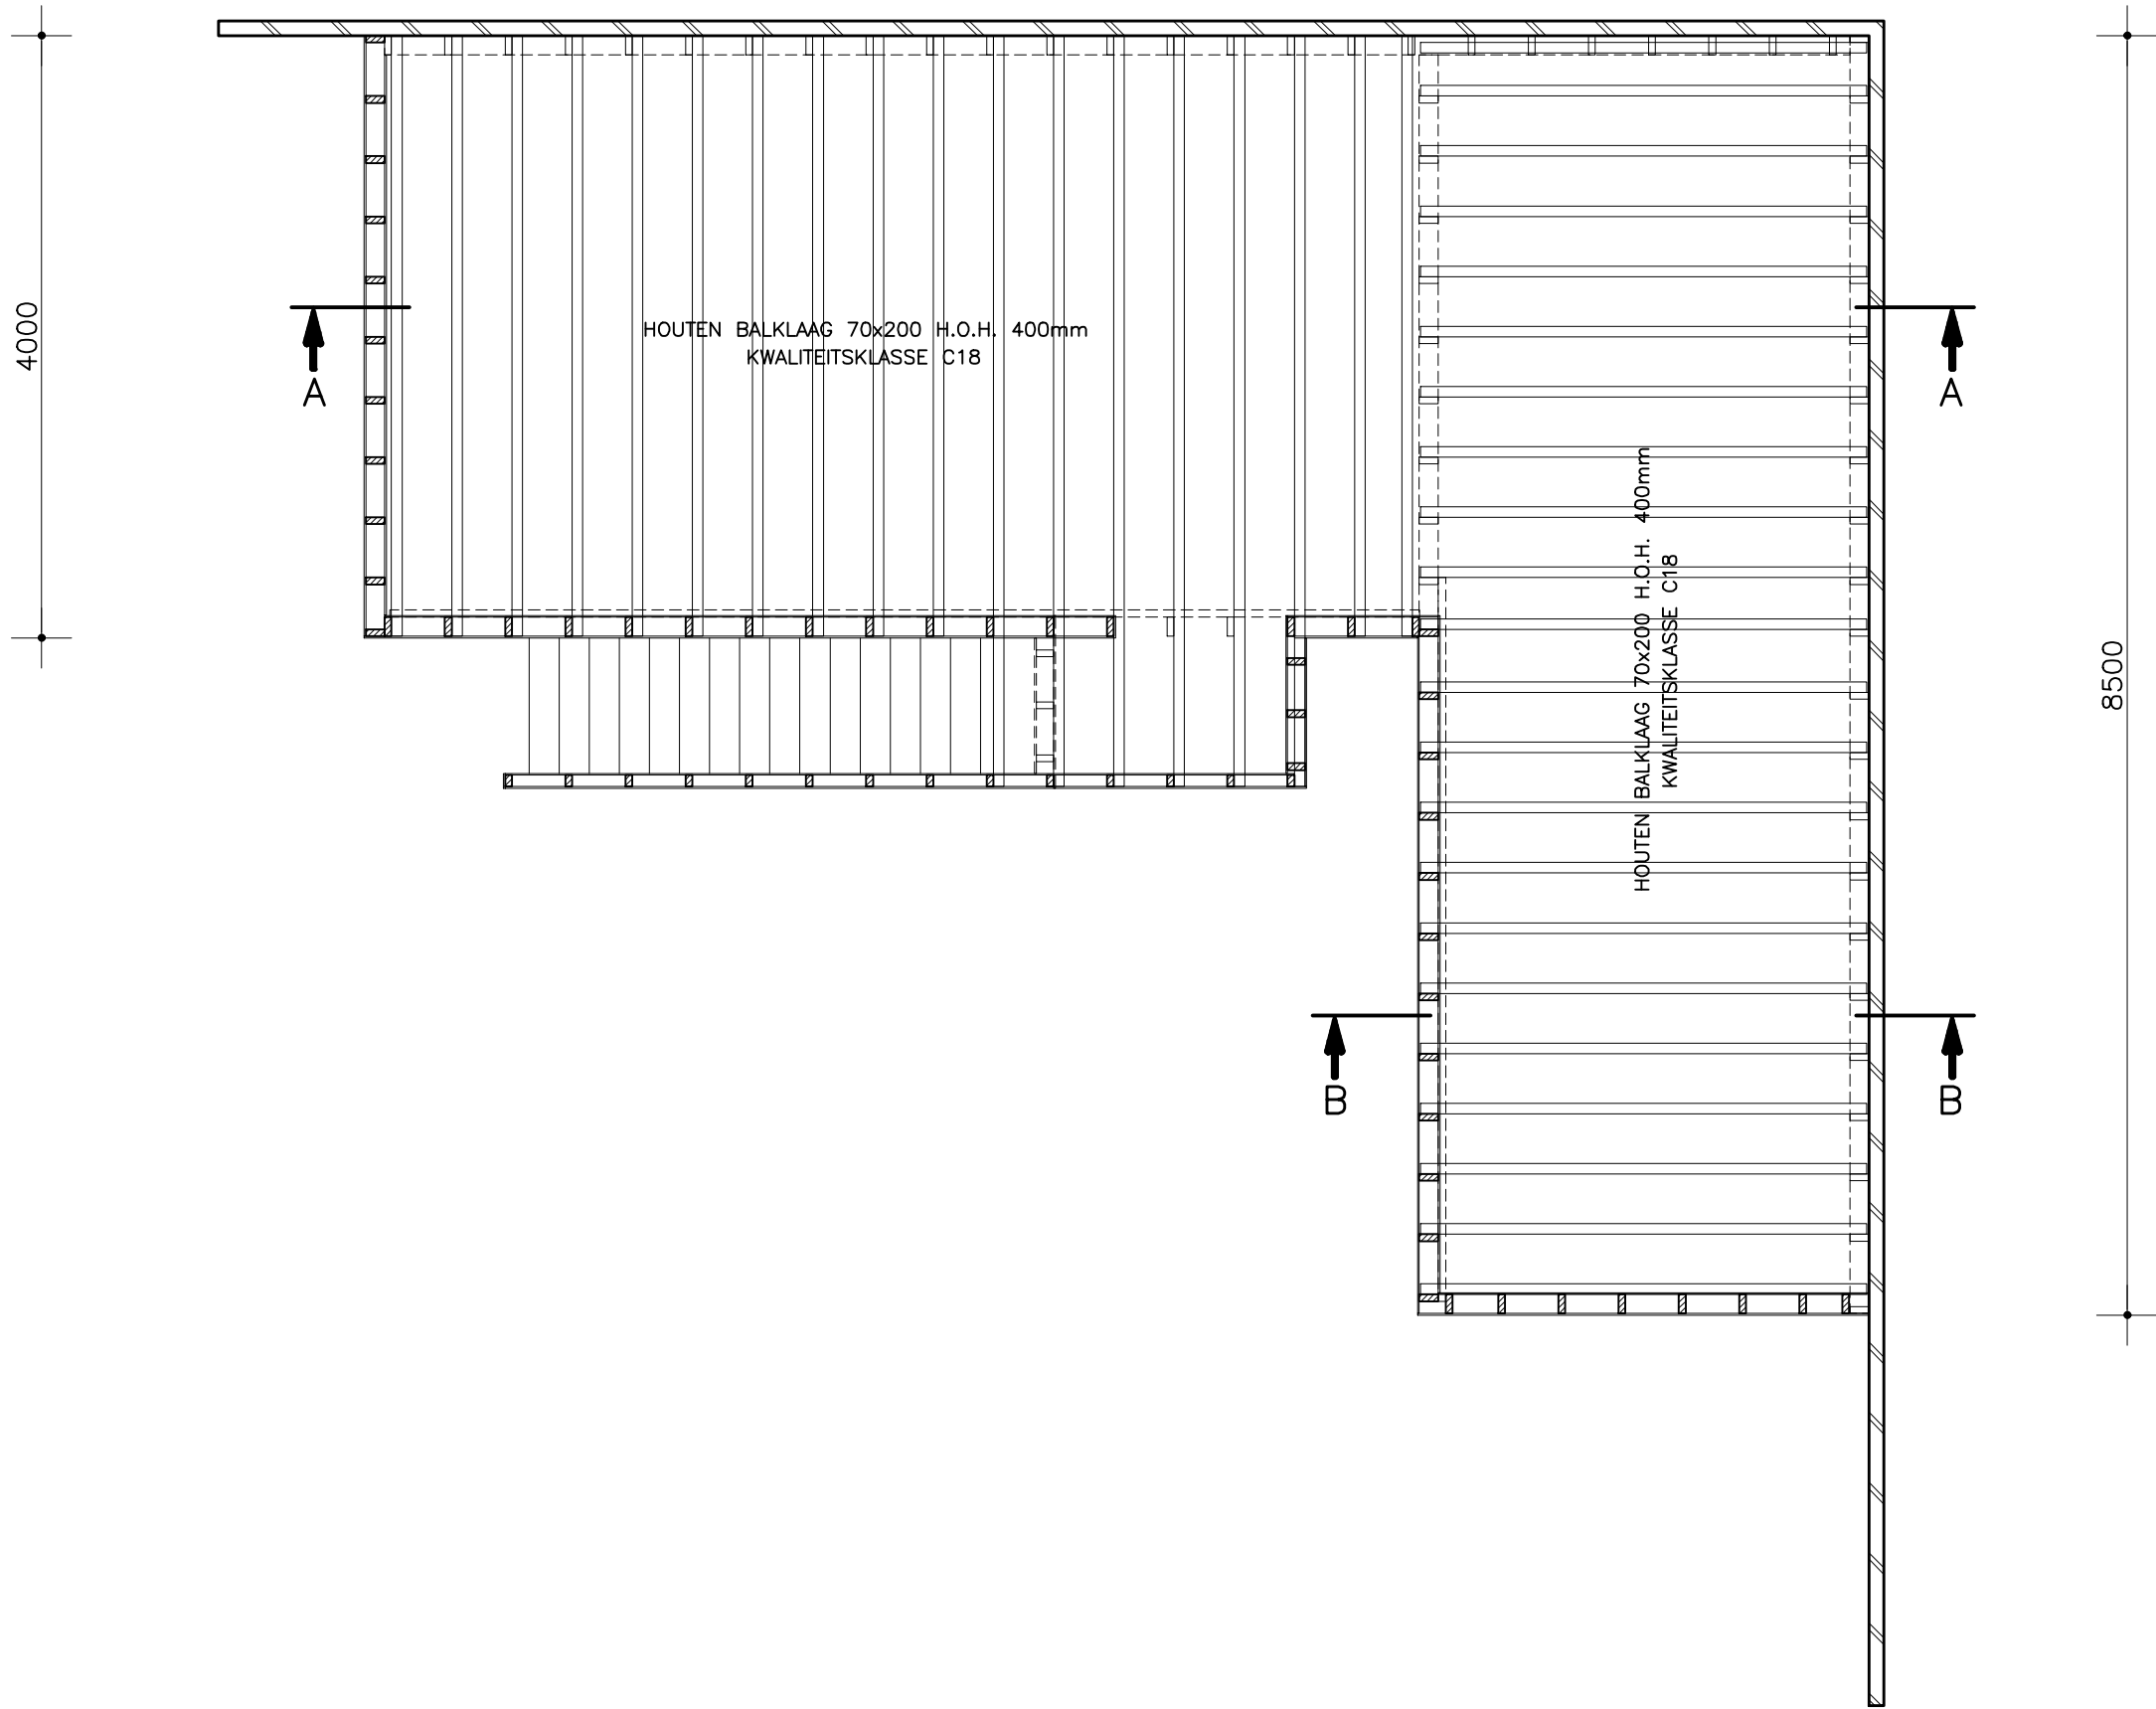

DOORSNEDE A-A
SCHAAL 1:50

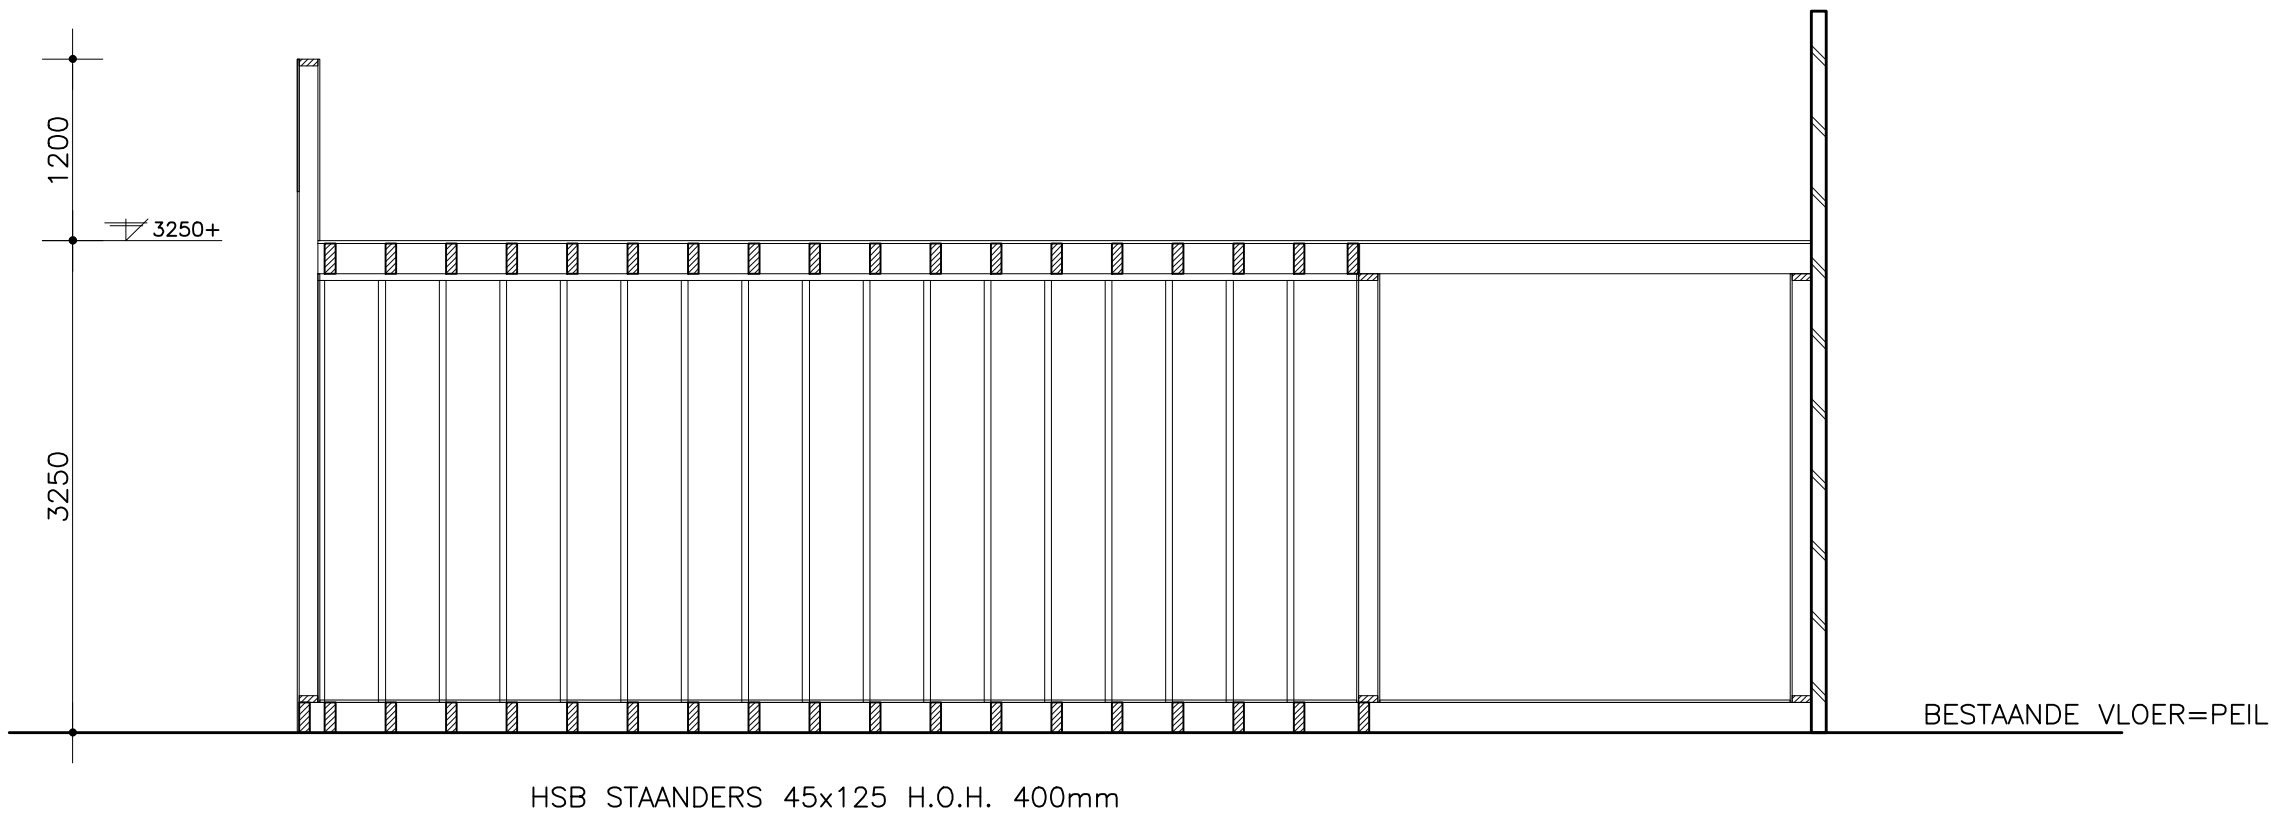

DOORSNEDE B-B
SCHAAL 1:50

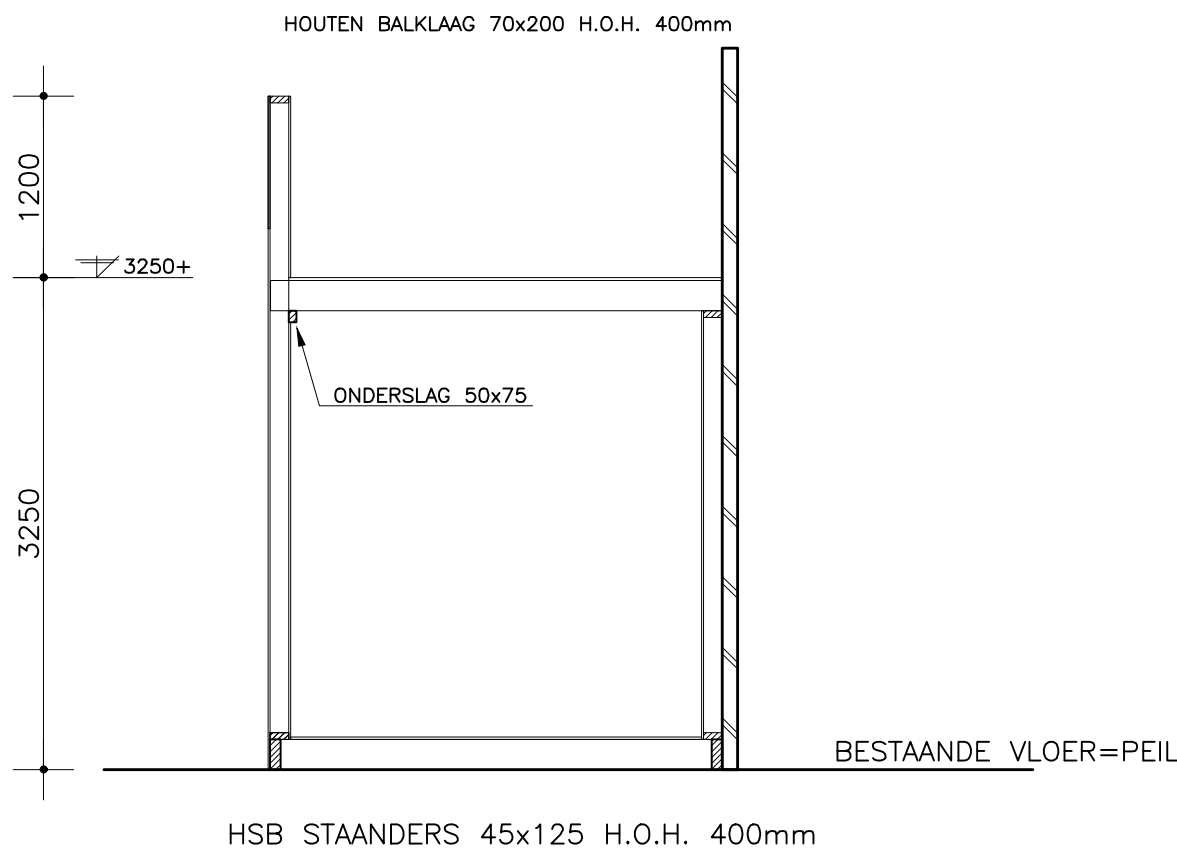

BETREFT			ENTRESOLVLOER IN SPORTCOMPLEX ZWANENSINGEL 9 VLAARDINGEN			DATUM	
OPDRACHTGEVER			BUREAU KRAAN			06-12-2016	
						08-12-2016	
ARCHITECT			WERKNR. ARCHITECT				
ONDERDEEL			CONSTRUCTIE ENTRESOLVLOER			WERKNR. TEK.NR.	
						1630.6 - 01D	
GETEKEND		JP	GEZIEN		FORMAAT	A1	
						SCHAAL 1:50	