




Voorgevel
1:100

Rechter zijgevel
1:100

Achtergevel
1:100




Linker zijgevel
1:100

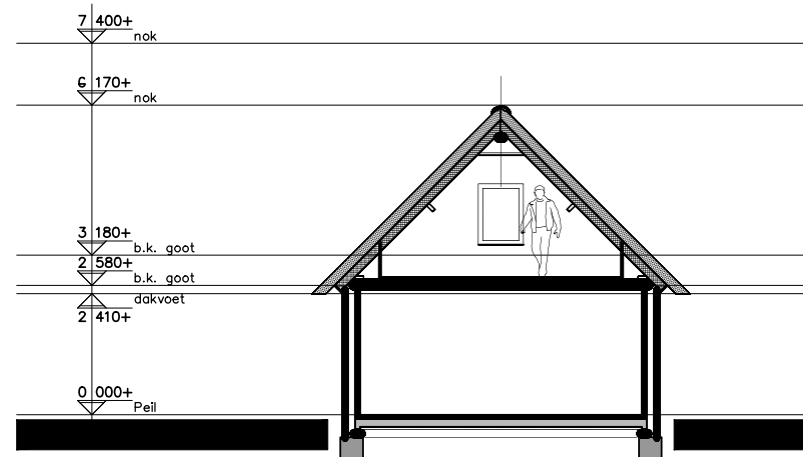


Doorsnede A-A
1:100

Materialen- & kleurenoverzicht


Gevelmetselwerk:	Baksteen, handvorm, geel- rood.
Voegwerk:	Zand-cement, lichtgrijs.
Dakbedekking woning:	Keramische dakpan, blauw gemsoord.
Dakbedekking bijgebouw:	Riet.
Nokvorsten bijgebouw:	Keramische halfronde vorsten, antraciet.
Overstekken & boeidelen bijgebouw:	Hardhout, gebroken wit.
Galen woning:	Zinken mastgoot
Hemelwaterafvoeren:	Zink.
Kozijnen:	Hardhout, gebroken wit.
Ramen:	Hardhout, gebroken wit.
Deuren:	Hardhout, gebroken wit.
Roamdorpiels:	Hardsteen.

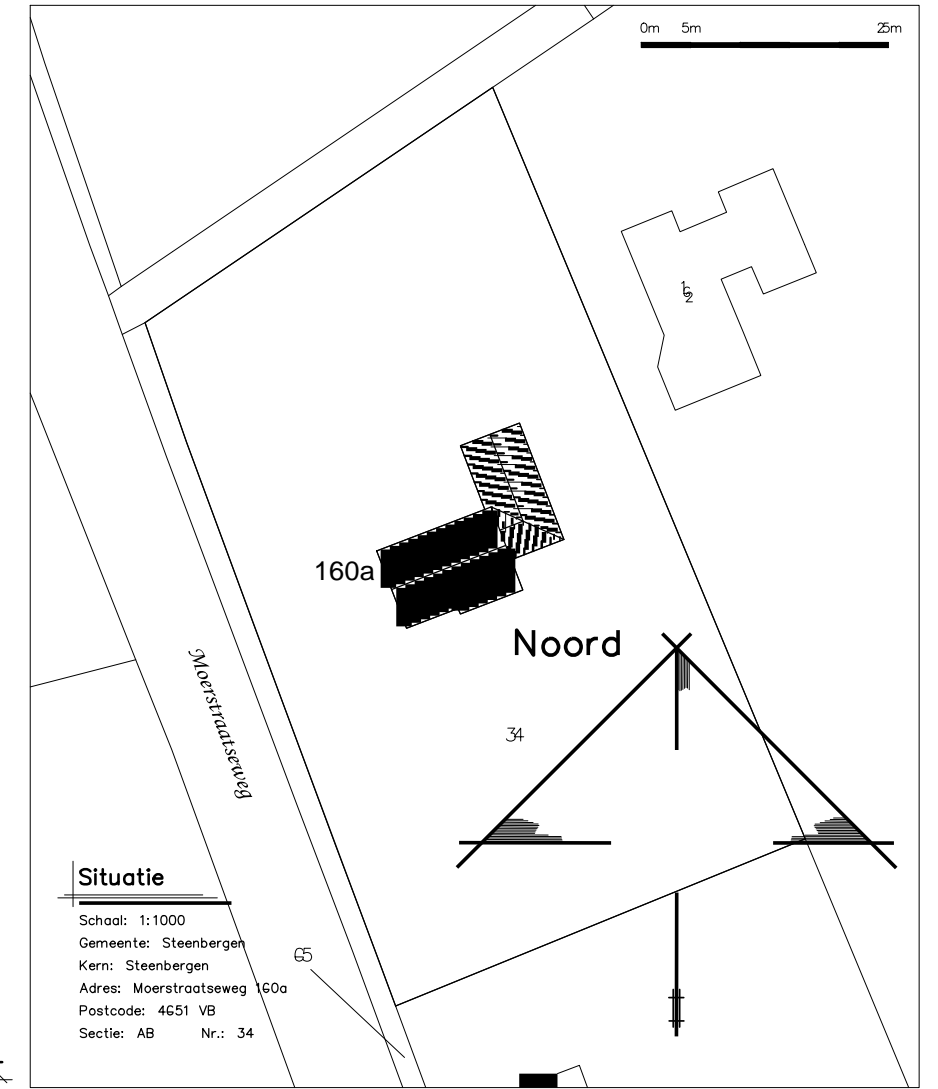

Situatie
 Schaal: 1:1000
 Gemeente: Steenberg
 Kern: Steenberg
 Adres: Moerstraatseweg 160a
 Postcode: 4651 VB
 Sectie: AB Nr.: 34

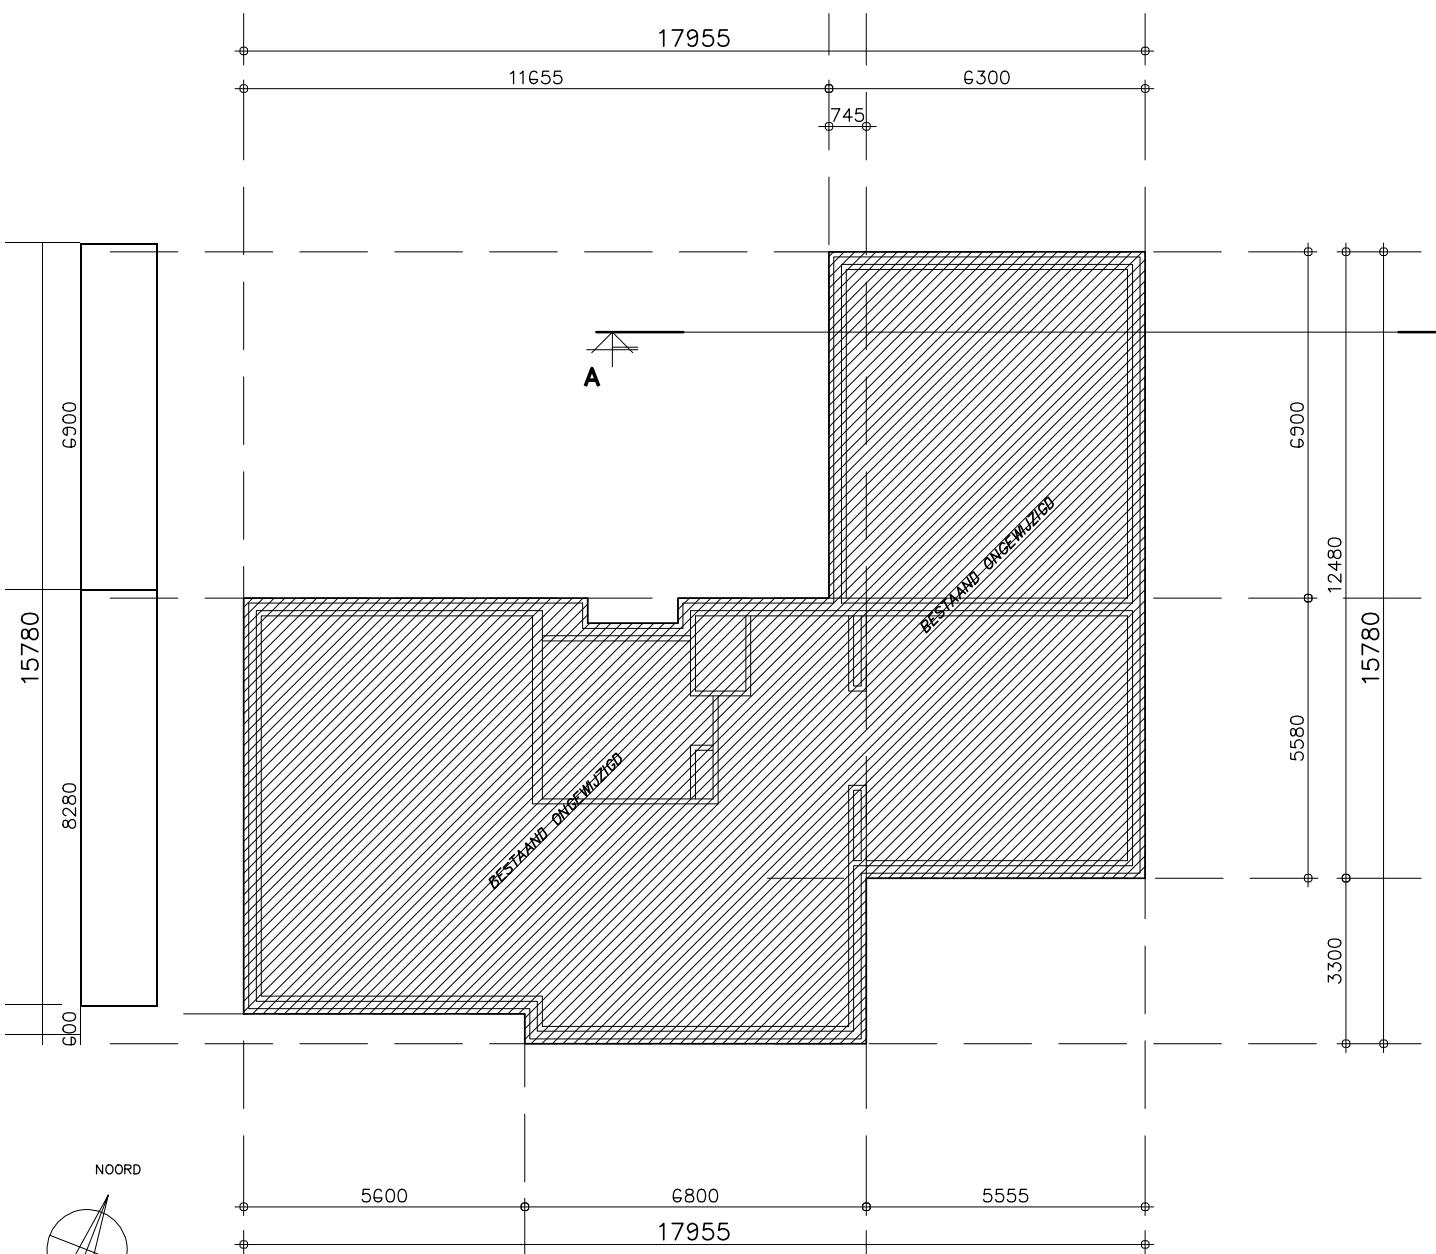

Baan grondvloer
1:100

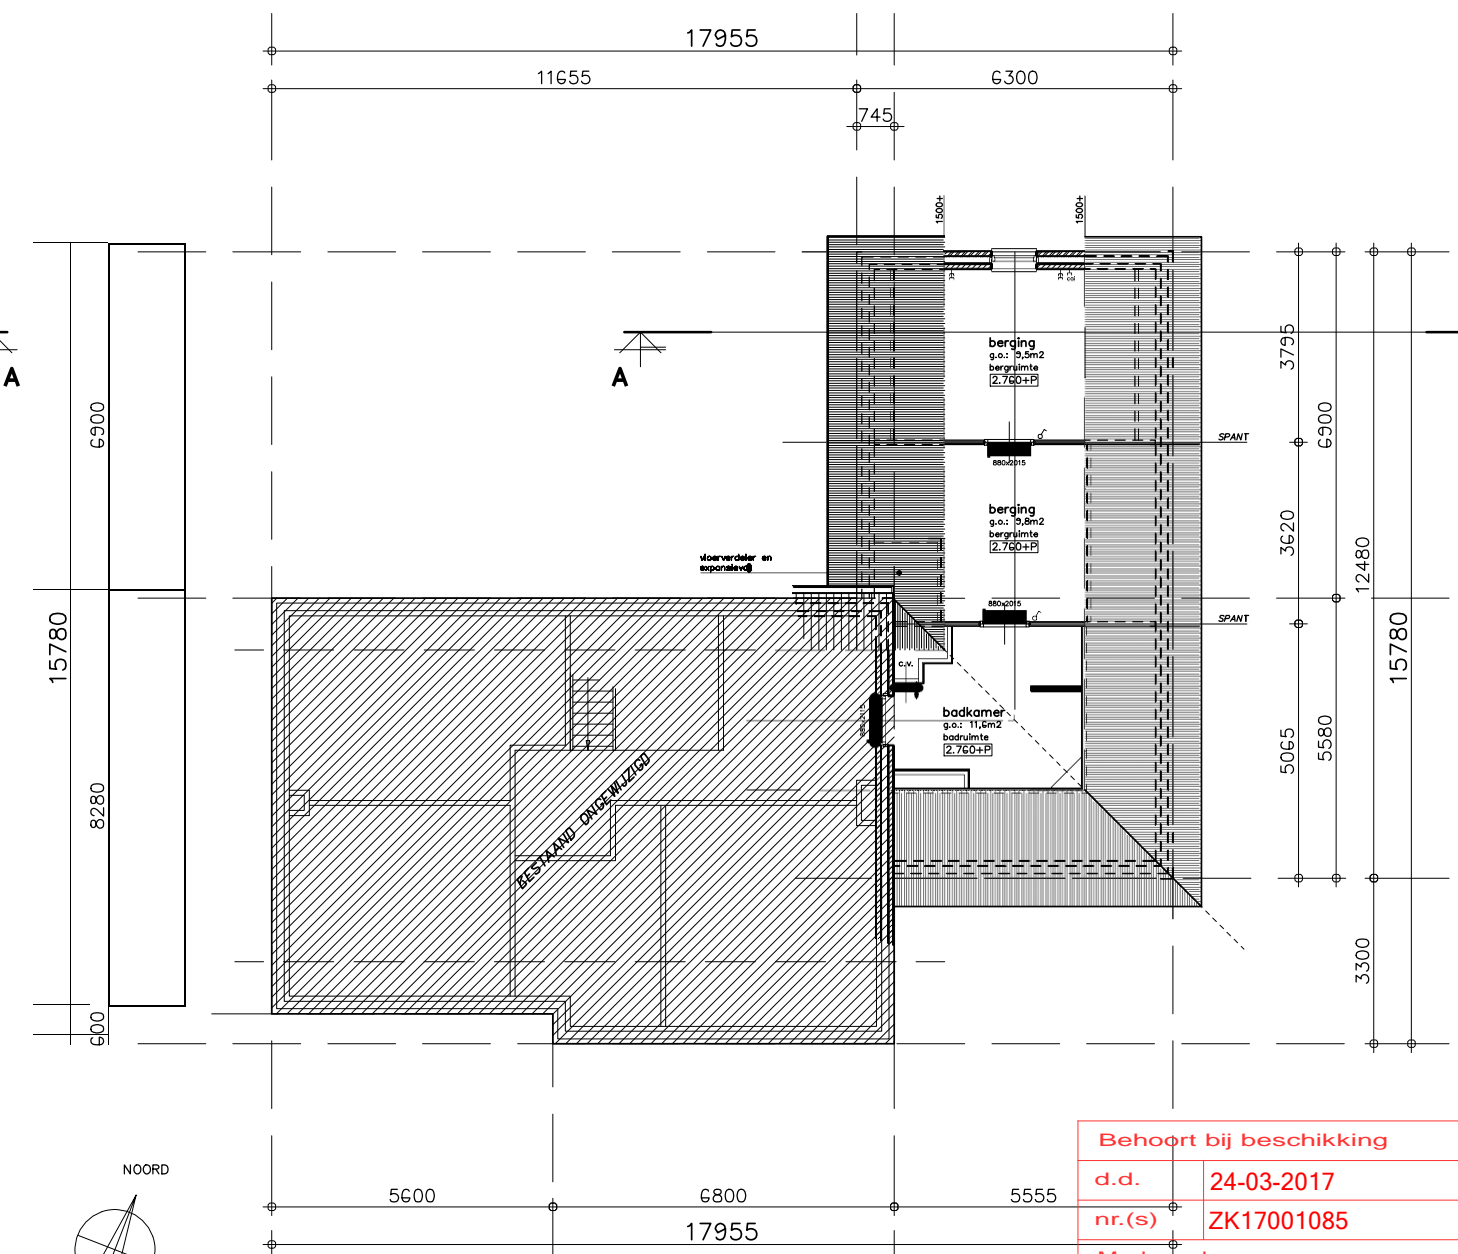

Verdieping
1:100

ALLE MATEN IN HET WERK CONTROLEREN !!!
 Peil = 0.000+, Maiveld = 0.100-P
 Peil = b.k. afgewerkte vloer in woning

Behoort bij beschikking
 d.d. 24-03-2017
 nr.(s) ZK17001085
 Medewerker
 Publiekszaken/vergunningen

BEM1701092
 gemeente Steenberg

15 JAAR
 2000-2015
 DOG VOOR DETAIL

REVISIE:
 0
 A
 B
 C

OMSCHRIJVING:
 D.D. 06-01-2016 (BESTAANDE SITUATIE)

TER INFORMATIE

KRAAK BOUWTECHNISCH
 MANAGEMENTBURO B.V.

STOOPWEG 3
 4651 RX
 NIEUW-VOSSEMEER
 TEL. 0167 - 56 05 09
 FAX. 0167 - 56 09 10
 E-MAIL. info@kraakbv.nl

WERKNR. : 16100
 SCHAAL : 1:100
 AFM. : A1

PROJECT: VERBOUW V.H. BEST. BIJGEBOUW
 BIJ DE WONING GELEGEN A.D.
 A.D. MOERSTRAATSEWEG 160A

OPDR.GEVER: 4651 VB STEENBERGEN

TEK.NR.:
B01

BESTAANDE SITUATIE
 Copyright © Kraak Bouwtechnisch Managementburo B.V.