



Voorgevel

1:100

Rechter zijgevel

1:100

Linker zijgevel

1:100

Rechter zijgevel

1:100

Achtergevel

1:100

Materialen- & kleurenoverzicht

Gevelmetaalwerk: Baksteen, handvorm, geel - rood.
Voegwerk: Zand-cement, lichtgrijs.
Dakbedekking woning: Keramische dakpan, blauw gemsoord.
Riet.
Nokvoren bijgebouw: Keramische halfronde vorsten, antraciet.
Overstekken & boedelen bijgebouw: Hardhout, gebroken wit.
Goten woning: Zinken mastgoot.
Kozijnen: Hardhout, gebroken wit.
Ramen: Hardhout, gebroken wit.
Deuren: Hardhout, gebroken wit.
Raamdorpels: Hardsteen.
Dakramen: Velux dakvenster, antraciet.

Renvoor

gevelmetaalwerk
binnenspuwbeld
rietkap
hsb-wand (geïsoleerd)
wandtegelwerk tot aan plafond
voertegelwerk
 r.m. rookmelder (rook + temperatuur)
k. kolum
v. ventilatie voorziening
c.v. centrale verwarmingsinstallatie
s.b. spoelbak
t. toilet
d. douche


Isolatiewaarden

- vloerisolatie: ongewijzigd
- gevelisolatie: ongewijzigd
- dakisolatie: $RC = 4,5m^2K/W$
(incl. rietbedekking)
- dakkapel: $RC = 4,0m^2K/W$

Daglicht + Ventilatie

ventilatie volgens paragraaf 3.6.1 bestaande bouw art. 3.28 van het Bouwbesluit 2012:
- woonfunctie: 0,7 dm³/s per m² verblifruimte
ventilatiedoeve: natuurlijk middels Ducoffit 50 "ZR"
ventilatiedoeve: mechanisch
Daglicht volgens artikel 3.78 bestaande bouw van het Bouwbesluit
Equivalent daglichtoppervlak bedraagt tenminste t.o.v. m² vloeroppervlak:
- woonfunctie: min. 0,5 m² verblifruimte
- woonfunctie: min. 10% van m² verblifruimte
Uiterkering zie onderstaande tabel. Uit het rekenoverzicht blijkt dat in de verblijfsgebieden/ruimten voldoende equivalent daglichtoppervlak aanwezig is zodat wordt voldaan aan de eisen van Bouwbesluit 2012.



omschrijving	type ruimte	gebruiksfunctie	LUCHTVERVING TOETSGING		DAGLICHT TOETSGING	
			verblif opp.	rekenwaarde	conwieg	eis: zie boven..
0.1 slaapkamer	verblijfruimte	woonfunctie	25,0 m ²	0,7 dm ³ /s	18,3 dm ³ /s	17,5 dm ³ /s 10%
0.2 badkamer	badruijte	woonfunctie	9,5 m ²	14,0 dm ³ /s	14,0 dm ³ /s	14,0 dm ³ /s 2,5 m ² 3,6 m ²

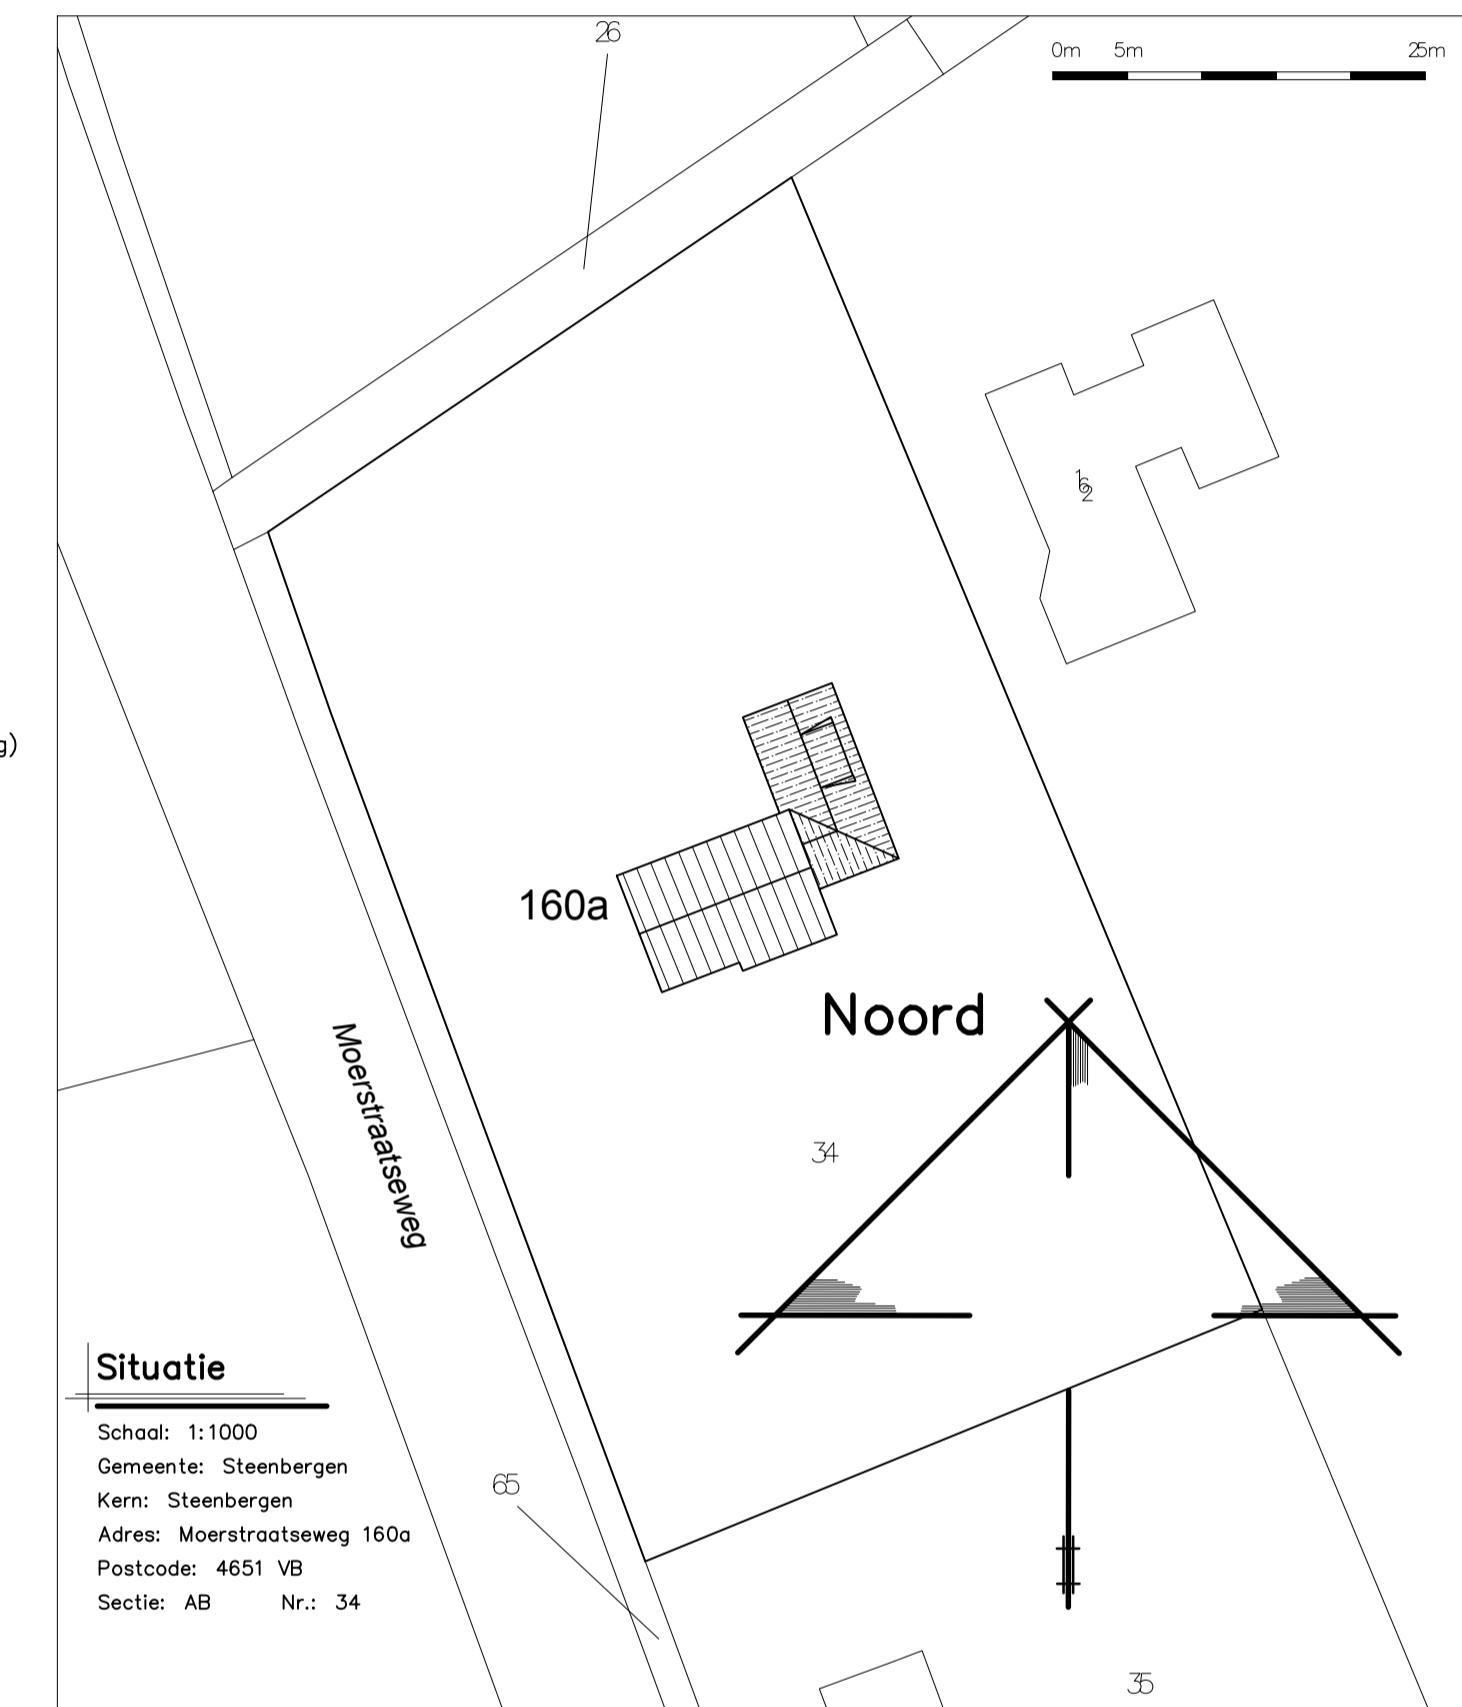

HEMELWATERAFVOER ONGEWIJZIGD

ALLE MATEN IN HET WERK CONTROLEREN !!!

Peil = 0.000+, Maaveld = 0.100-P
Peil = b.k. afgewerkte vloer in woning

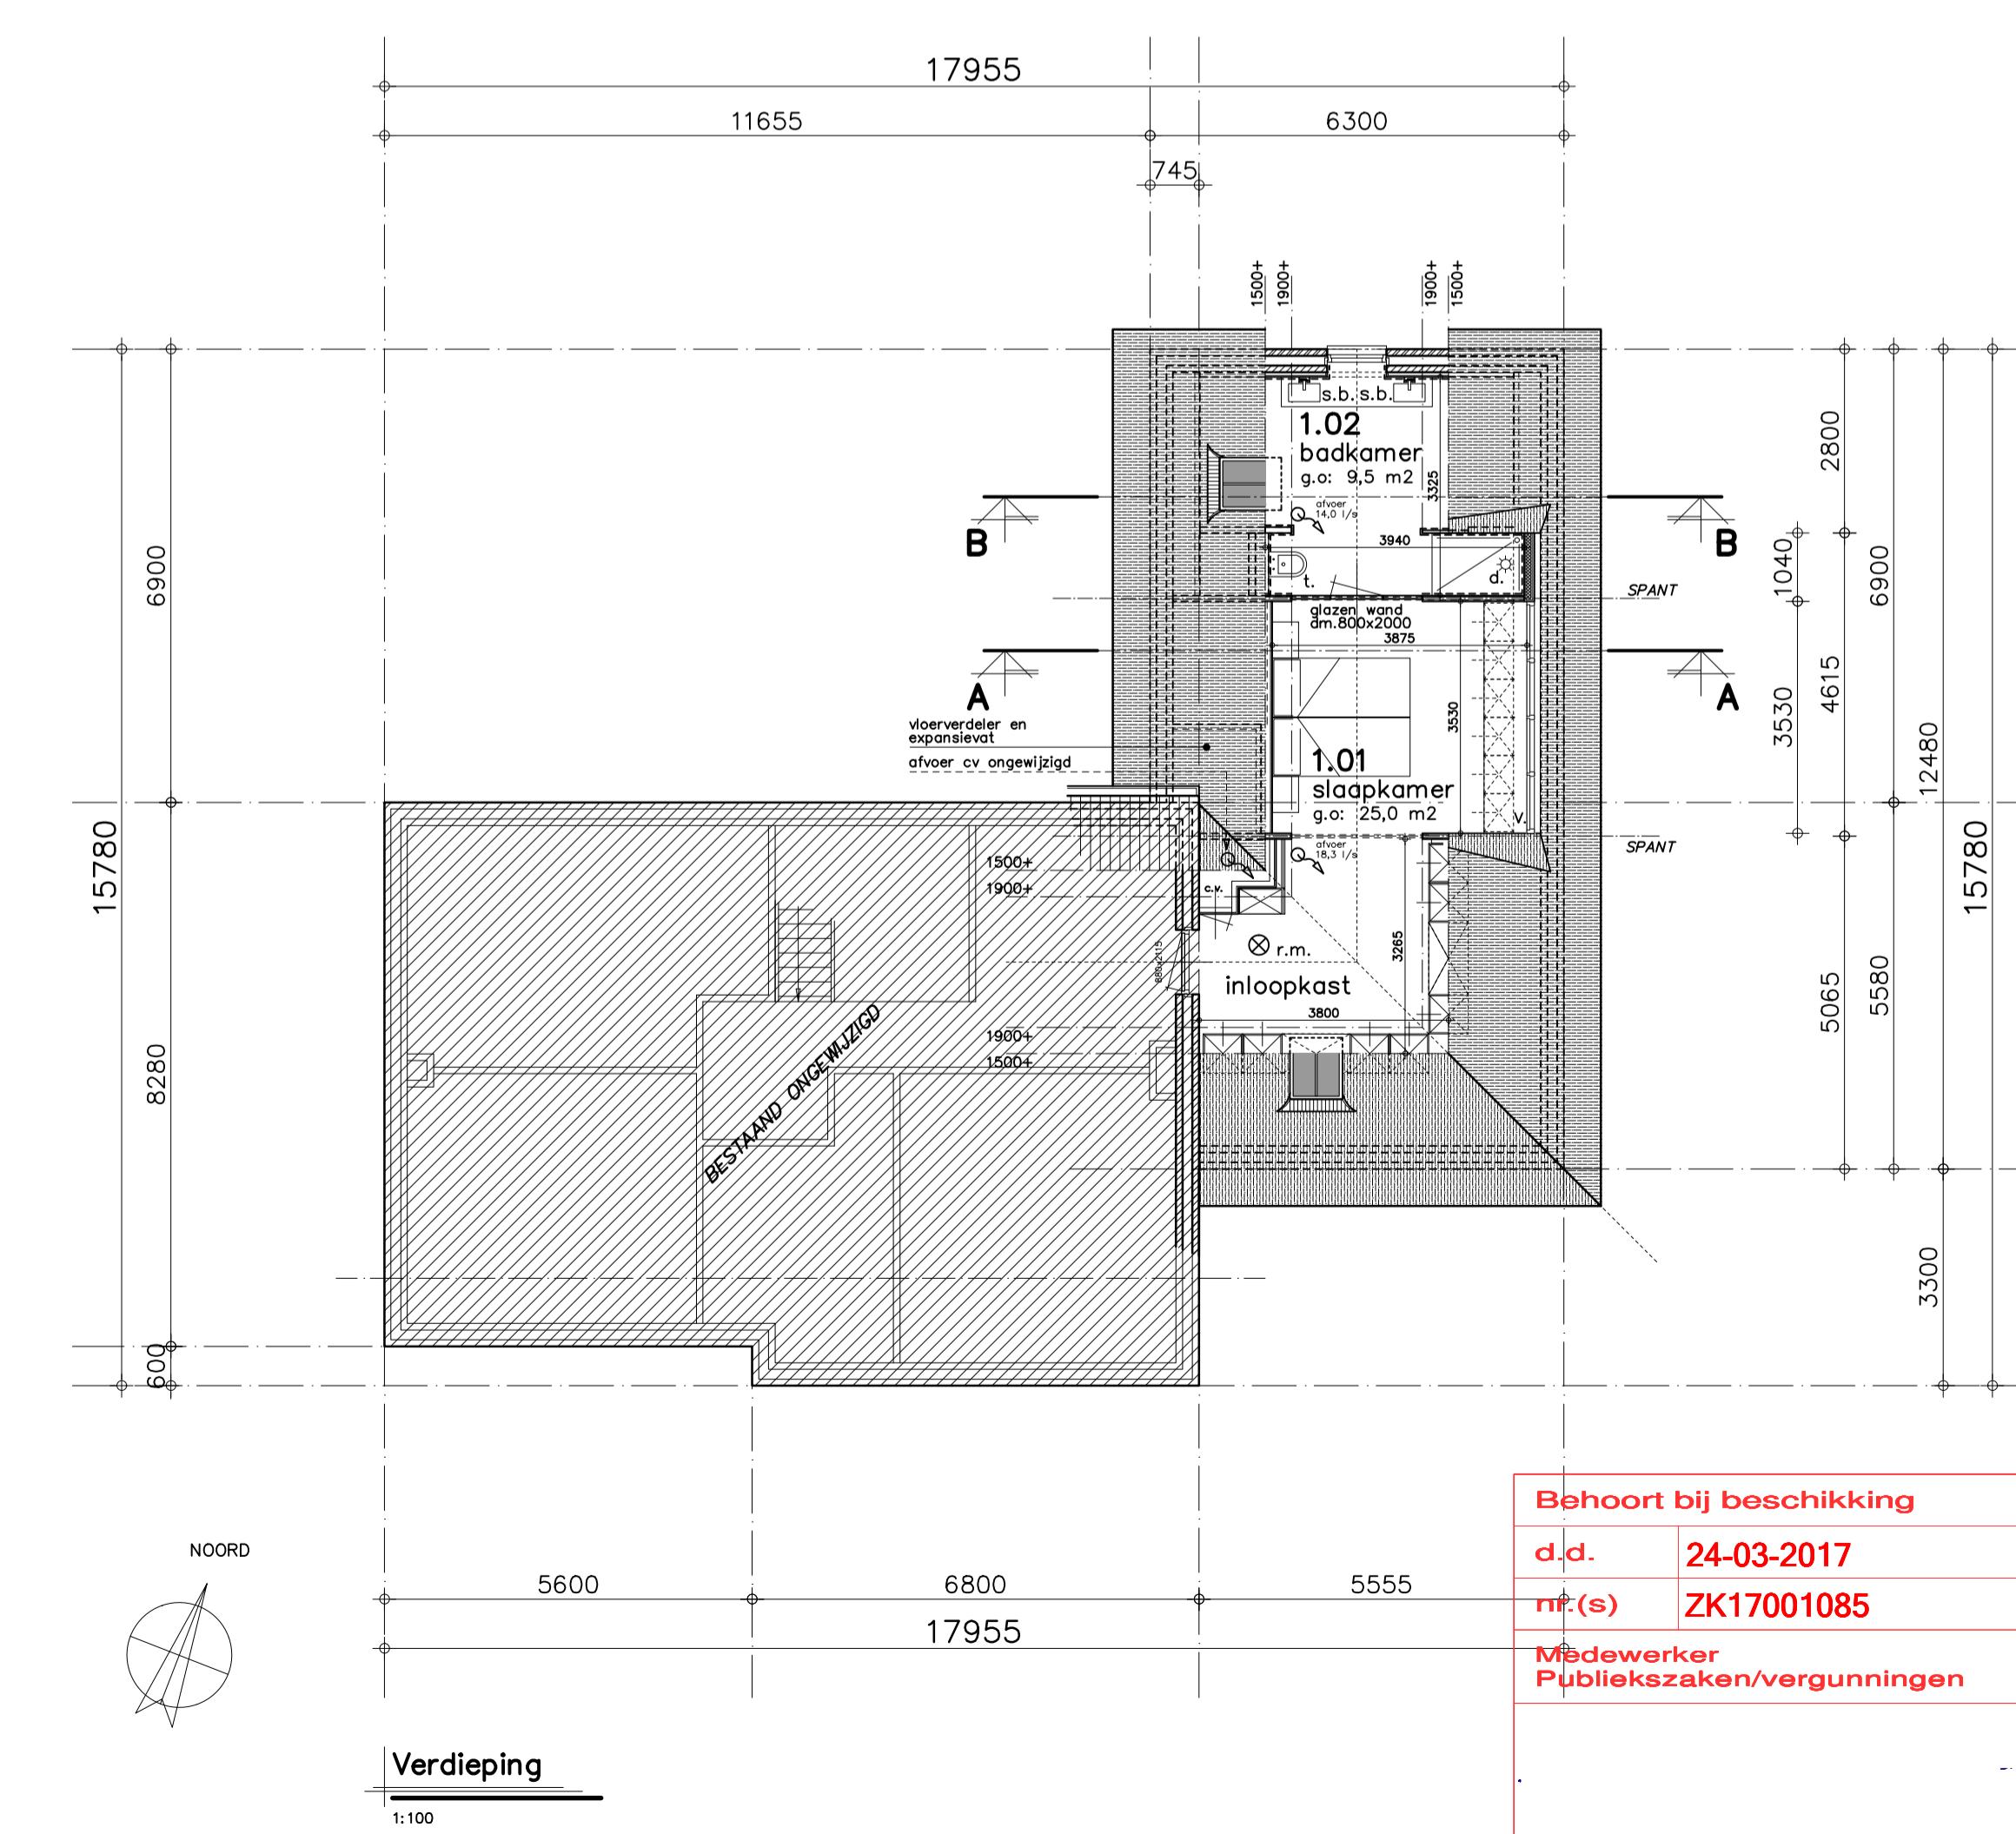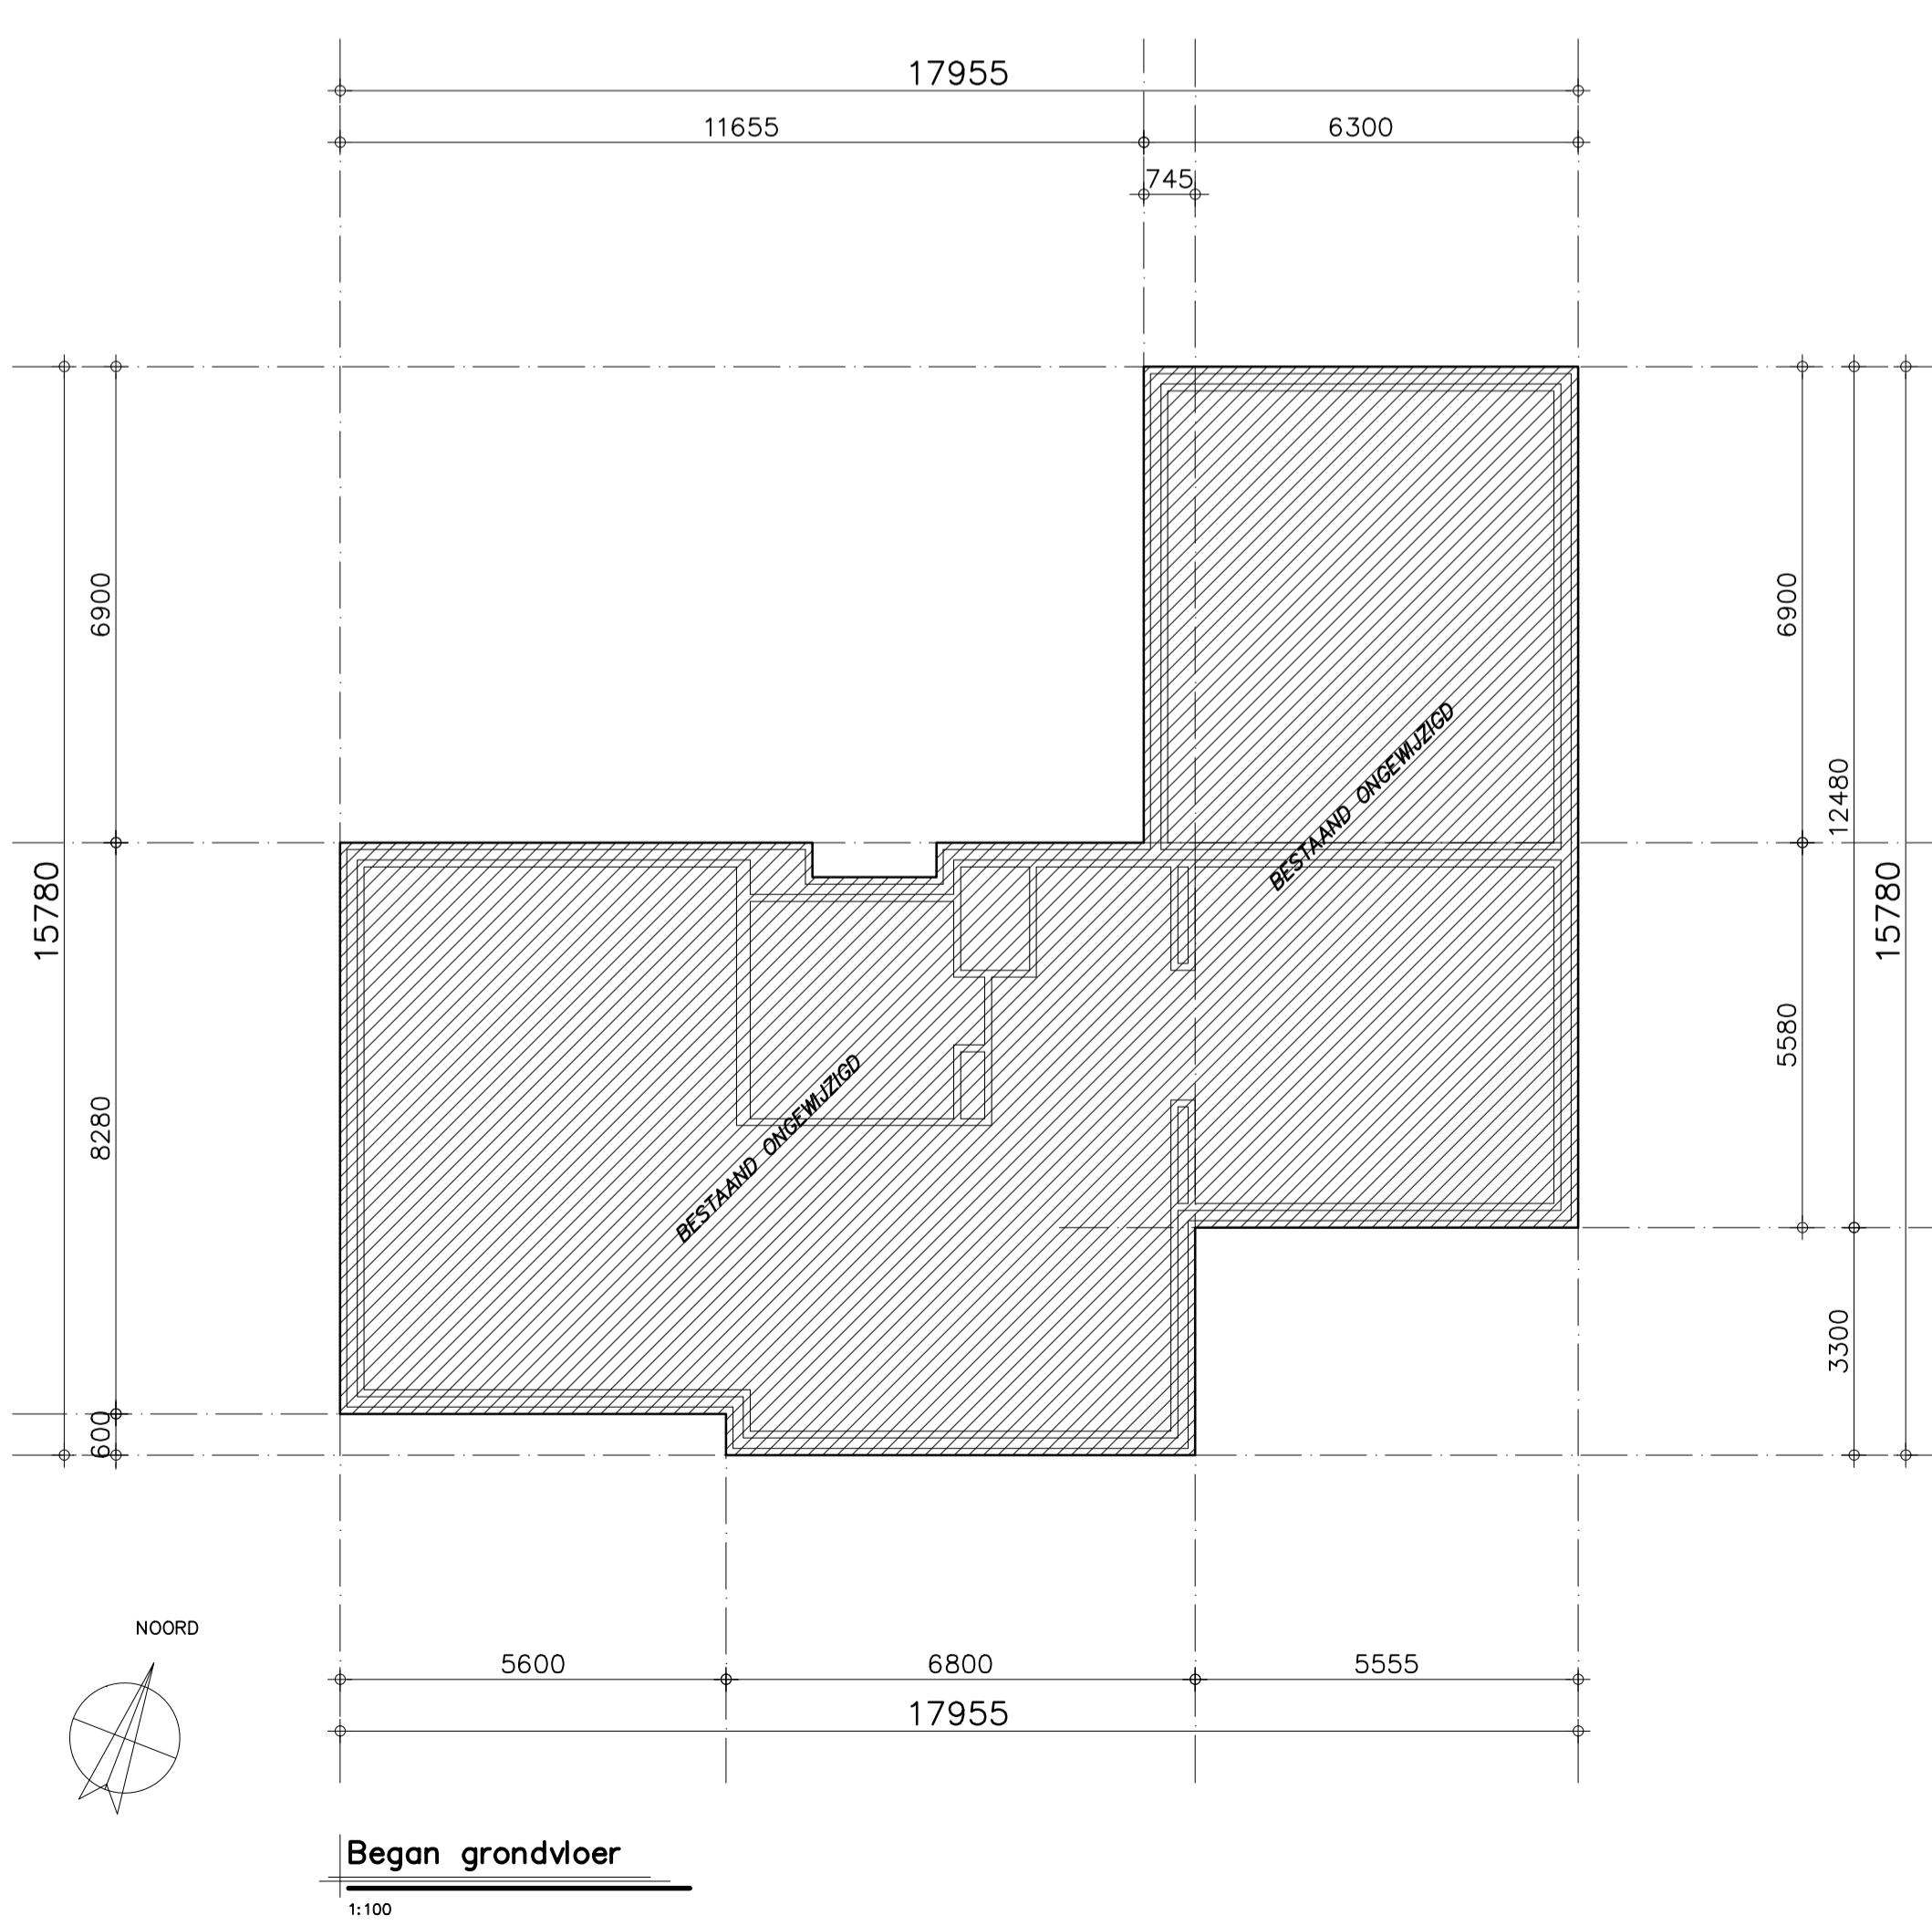

Behoort bij beschikking
d.d. 24-03-2017
nr(s) ZK17001085
Medewerker Publiekszaken/vergunningen

2000-2015 OOG VOOR DETAIL 15 JAAR

REVISIE:	0
	A
	B
	C

OMGEVINGSVERGUNNING

KRAAK BOUWTECHNISCH MANAGEMENTBUREO B.V.
PROJECT: VERBOUW V.H. BEST. BIJGEBOUW BIJ DE WONING GELEGEN A.D. A.D. MOERSTRAATSEWEG 160A
TEK. NR.: T01