

Behoort bij beschikking

d.d. 24-03-2017

nr.(s) ZK17001085

Medewerker
Publiekszaken/vergunningen

BEM1701136
gemeente Steenbergen




REVISIE:

0
A
B
C

OMSCHRIJVING:

D.D. 2017-02-15
D.D. 2017-03-07 (OMGEVINGSVERGUNNING)

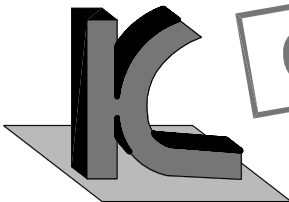

KRAAK BOUWTECHNISCH
MANAGEMENTBURO B.V.

STOOFWEG 3
4681 RK
NIEUW-VOSSEMEER

TEL. 0167 - 56 05 09
FAX. 0167 - 56 09 10
E-MAIL. info@kraakbv.nl

WERKNR. : 16100
SCHAAL : 1:10
AFM. : A4
GET. :
GEC. :


PROJECT: VERBOUW V.H. BEST. BIJGEBOUW
BIJ DE WONING GELEGEN A.D.
MOERSTRAATSEWEG 160A

OPDR.GEVER: _____

TEK. NR.:


T02

BOUWKUNDIGE DETIALS

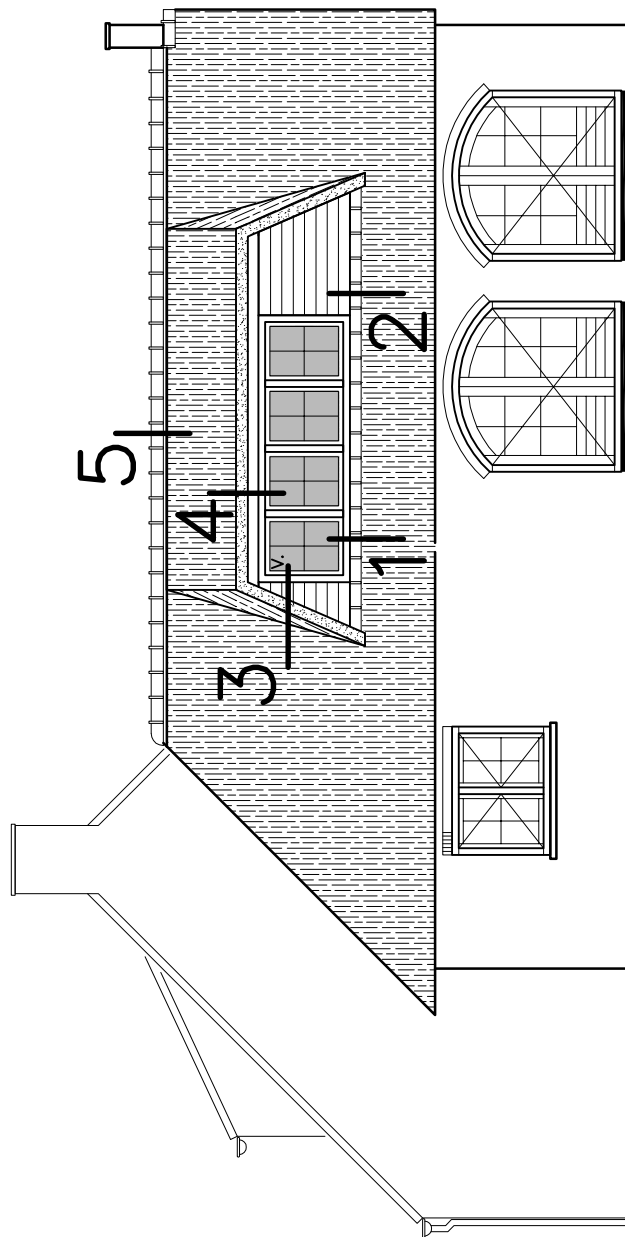

Achtergevel

1:10

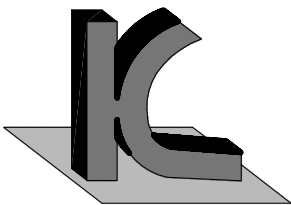



KRAAK BOUWTECHNISCH
MANAGEMENTBURO B.V.

STOOFWEG 3
4681 RK
NIEUW-VOSSEMEER

TEL. 0167 - 56 05 09
FAX. 0167 - 56 09 10
E-MAIL. info@kraakbv.nl

WERKNR.: 16100

DATUM: 15-02-2017

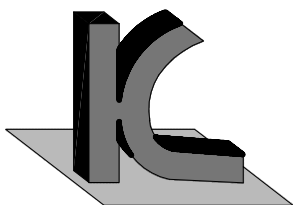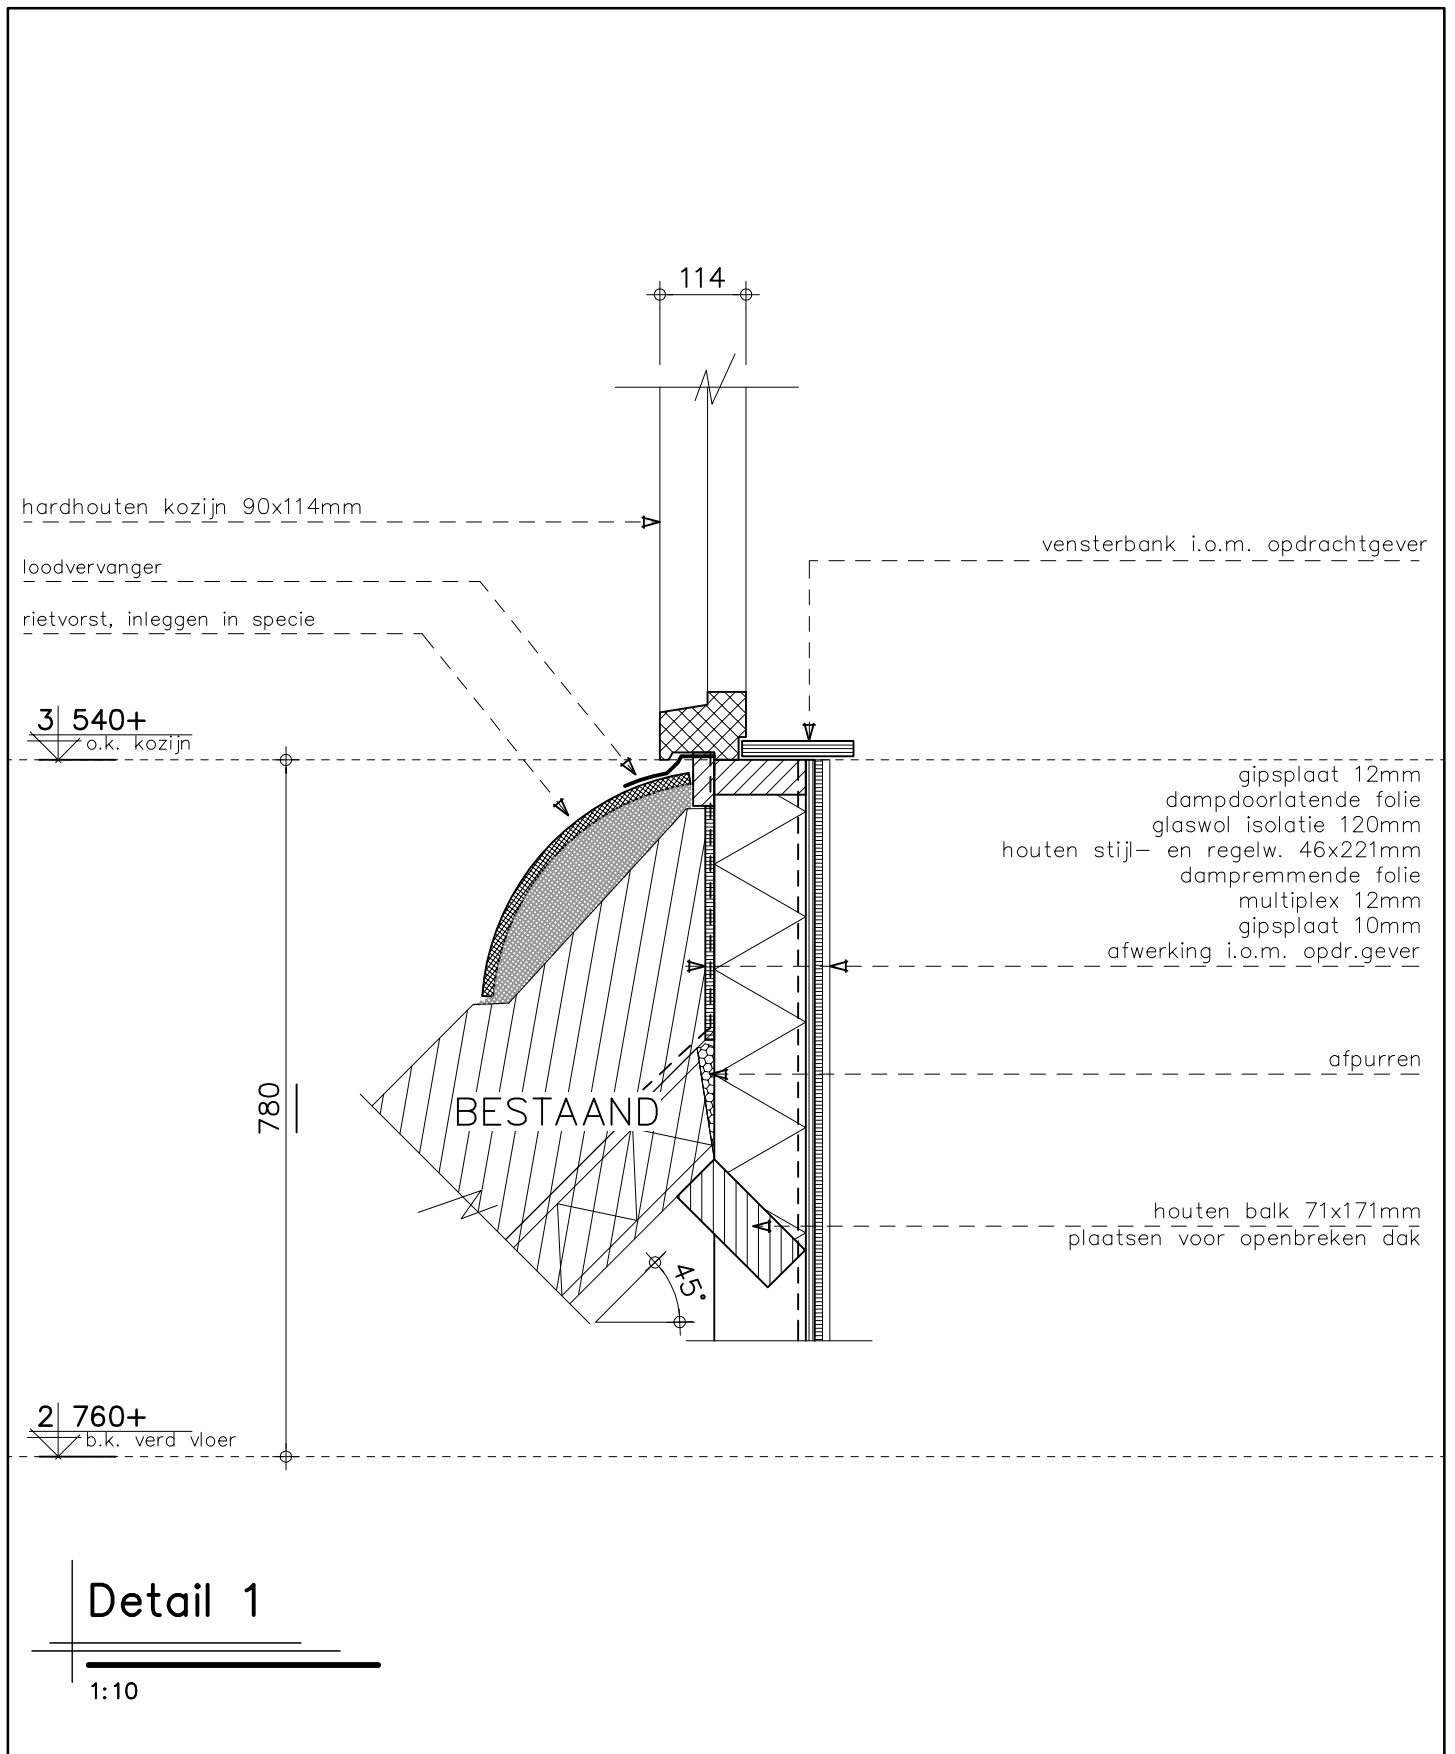



KRAAK BOUWTECHNISCH
MANAGEMENTBURO B.V.

STOOFWEG 3
4681 RK
NIEUW-VOSSEMEER

TEL. 0167 - 56 05 09
FAX. 0167 - 56 09 10
E-MAIL. info@kraakbv.nl

WERKNR.: 16100

DATUM: 15-02-2017

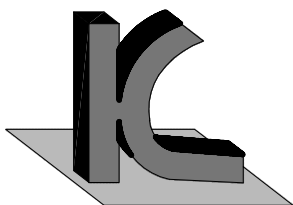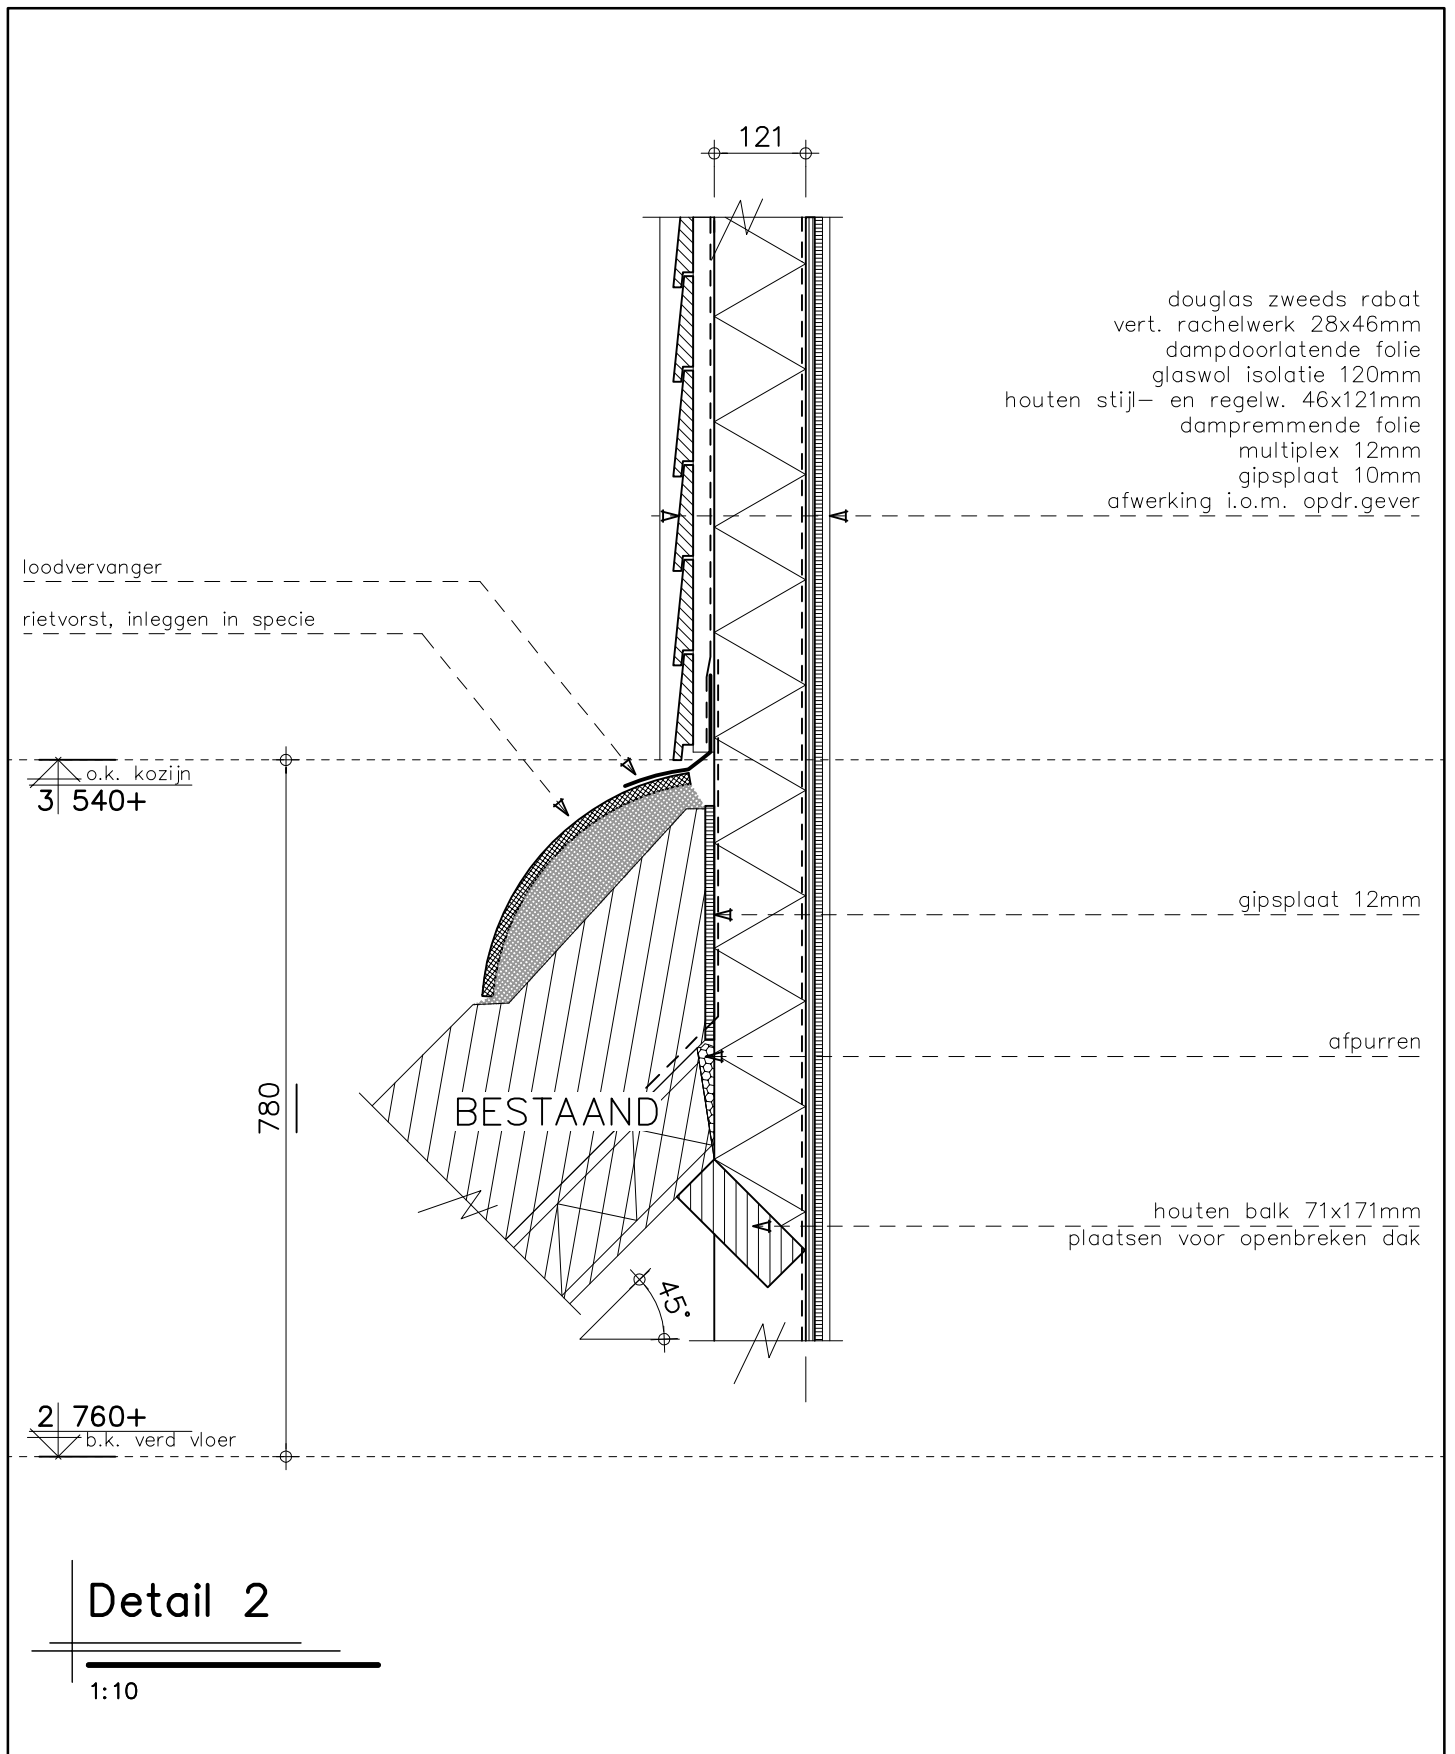

KRAAK BOUWTECHNISCH
MANAGEMENTBURO B.V.


STOOFWEG 3
4681 RK
NIEUW-VOSSEMEER

TEL. 0167 - 56 05 09
FAX. 0167 - 56 09 10
E-MAIL. info@kraakbv.nl

WERKNR.: 16100

DATUM: 15-02-2017

douglas zweeds rabat
 vert. rachelwerk 28x46mm
 dampdoorlatende folie
 houten stijl- en regelw. 46x121mm
 dampremmende folie
 multiplex 12mm
 gipsplaat 10mm
 afwerking i.o.m. opdr.gever

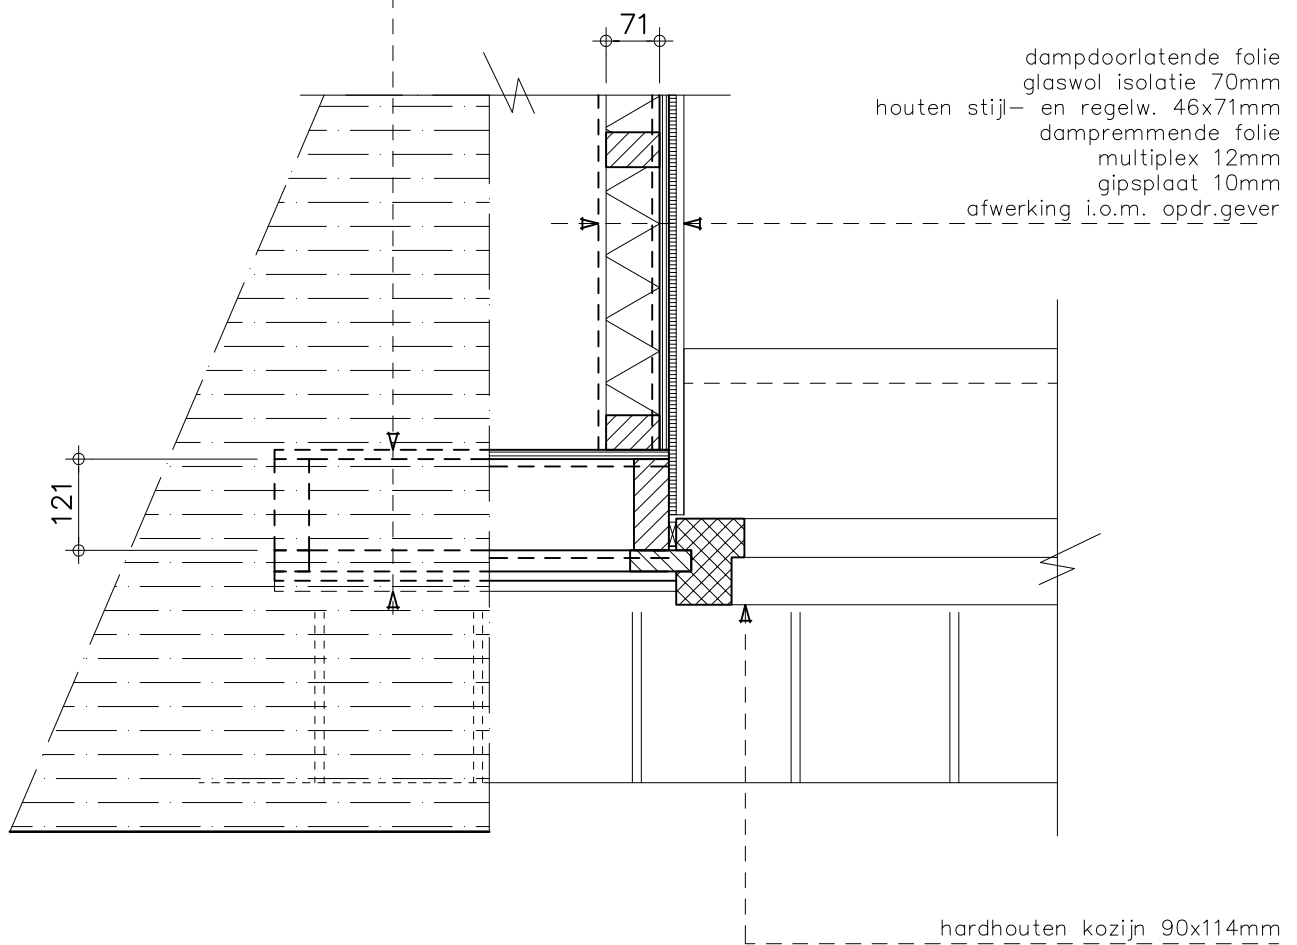


dampdoorlatende folie
 glaswol isolatie 70mm
 houten stijl- en regelw. 46x71mm
 dampremmende folie
 multiplex 12mm
 gipsplaat 10mm
 afwerking i.o.m. opdr.gever

hardhouten kozijn 90x114mm

Detail 3

1:10

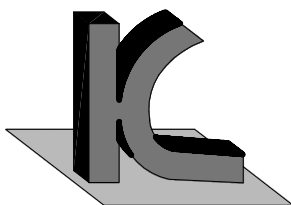

KRAAK BOUWTECHNISCH
 MANAGEMENTBURO B.V.

STOOFWEG 3
 4681 RK
 NIEUW-VOSSEMEER

TEL. 0167 - 56 05 09
 FAX. 0167 - 56 09 10
 E-MAIL. info@kraakbv.nl

WERKNR.: 16100


DATUM: 15-02-2017

DEFINITIEVE KAPDETAILS
DOOR LEVERANCIER KAP

MAATVOERING
CONTROLLEREN OP
BESTAANDE BEBOUWING


E.E.A. TER GOEDKEURING
VOORLEGGEN AAN DIRECTIE

rietbedekking 250mm
Unidek Aero riet 124mm RC= 4,5m²K/W (incl. rietbedekking)
afw. i.o.m. opdrachtgever

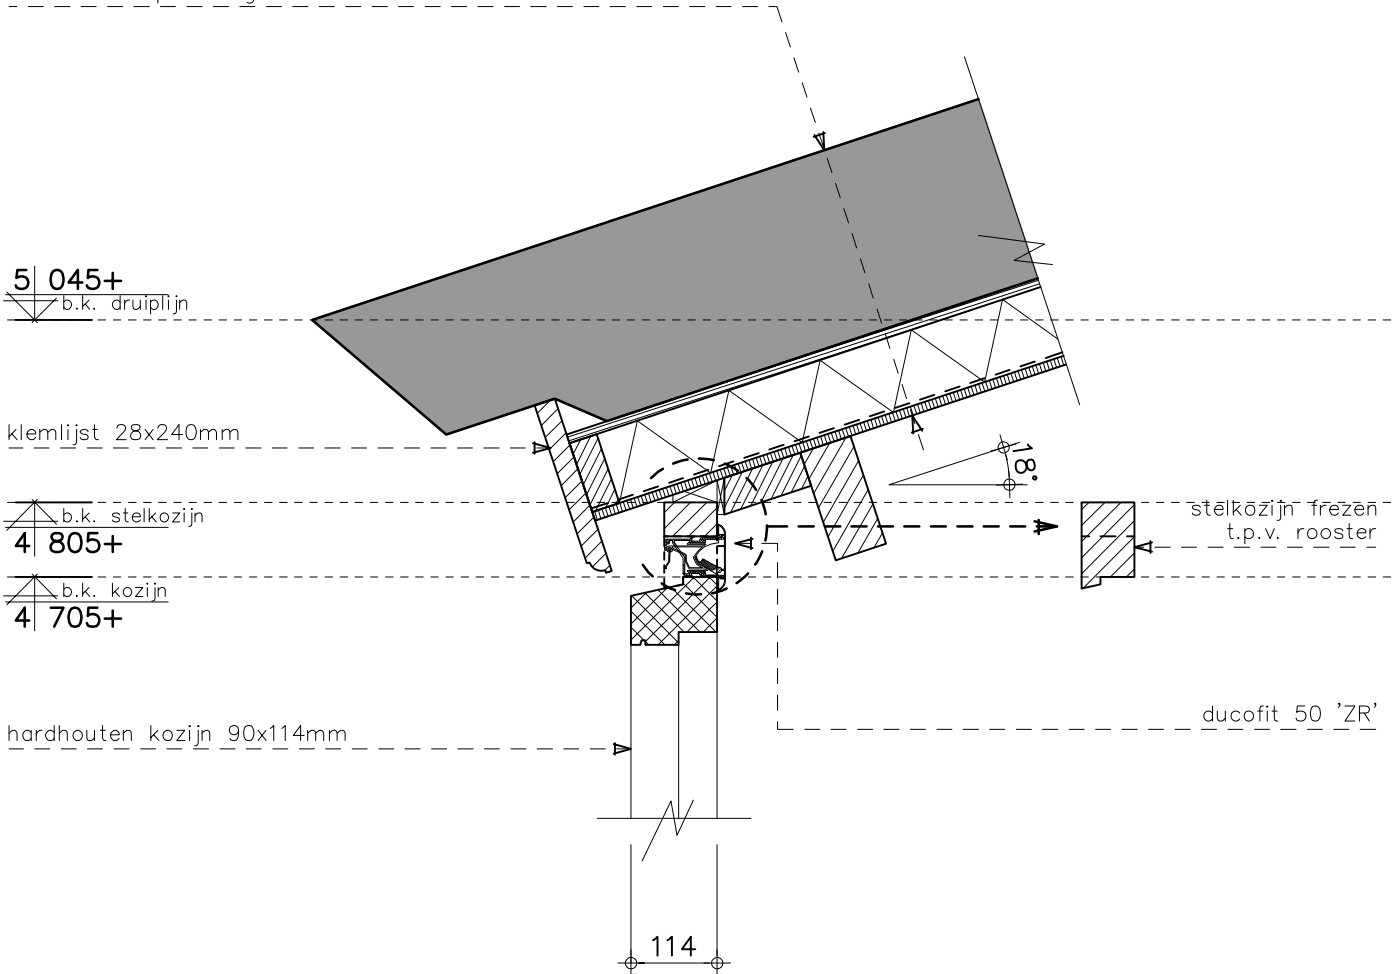

Detail 4

1:10

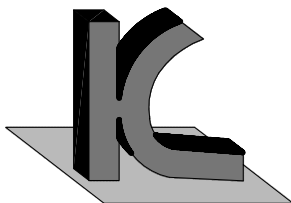

KRAAK BOUWTECHNISCH
MANAGEMENTBURO B.V.

STOOFWEG 3
4681 RK
NIEUW-VOSSEMEER

TEL. 0167 - 56 05 09
FAX. 0167 - 56 09 10
E-MAIL. info@kraakbv.nl

WERKNR.: 16100

DATUM: 15-02-2017

DEFINITIEVE KAPDETAILS
DOOR LEVERANCIER KAP

MAATVOERING
CONTROLLEREN OP
BESTAANDE BEBOUWING

E.E.A. TER GOEDKEURING
VOORLEGGEN AAN DIRECTIE

6 | 170+

b.k. nok

rietbedekking 250mm
Unidek Aero riet 124mm
RC= 4,5m²K/W (incl. rietbedekking)
afw. i.o.m. opdrachtgever

5 | 655+

snijpunt kap

houten balk 71x171mm

half ronde nokvorst als berstaand
(t.b.v. rietendaken)
afwerken middels specie


zelfklevende tape

BESTAAND

45°

Detail 5

1:10

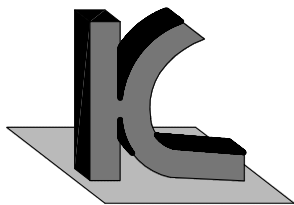

KRAAK BOUWTECHNISCH
MANAGEMENTBURO B.V.

STOOFWEG 3
4681 RK
NIEUW-VOSSEMEER

TEL. 0167 - 56 05 09
FAX. 0167 - 56 09 10
E-MAIL. info@kraakbv.nl

WERKNR.: 16100

DATUM: 15-02-2017