


ALLE MATEN IN HET WERK CONTROLEREN !!!

Peil = 0.000+, Maaiveld = 0.100-P
Peil = b.k. afgewerkte vloer in woning

Behoort bij beschikking	
d.d.	24-03-2017
nr.(s)	ZK17001085
Medewerker Publiekszaken/vergunningen	

BEM1701137
gemeente Steenbergen

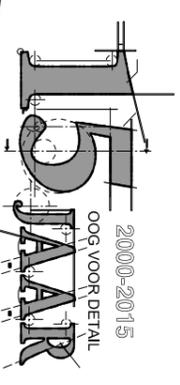


REVISIE:
0
A
B
C

OMSCHRIJVING:
D.D. 15-02-2017
D.D. 07-03-2017 (OMGEVINGSVERGUNNING)

OMGEVINGSVERGUNNING

KRAAK BOUWTECHNISCH
MANAGEMENTBUREAU B.V.

STOOFWEG 3
4681 RK
NIEUW-VOSSEMEER
TEL. 0167 - 56 05 09
FAX. 0167 - 56 09 10
E-MAIL. info@kraakbv.nl

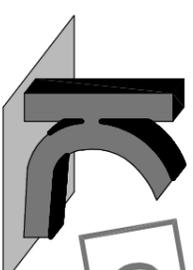


WERKNR. : 16100
SCHAAL : 1:100
AFM. : A3
GET. :
GEC. :

PROJECT: VERBOUW V.H. BEST. BIJGEBOUW
BIJ DE WONING GELEGEN A.D.
MOERSTRAATSEWEG 160A
OPDR.GEVER: TUUZ V.D. OPLEIDINGSLEIEN


TEK. NR.:
T03

CONSTRUCTIE TEKNIING

BESTAAND

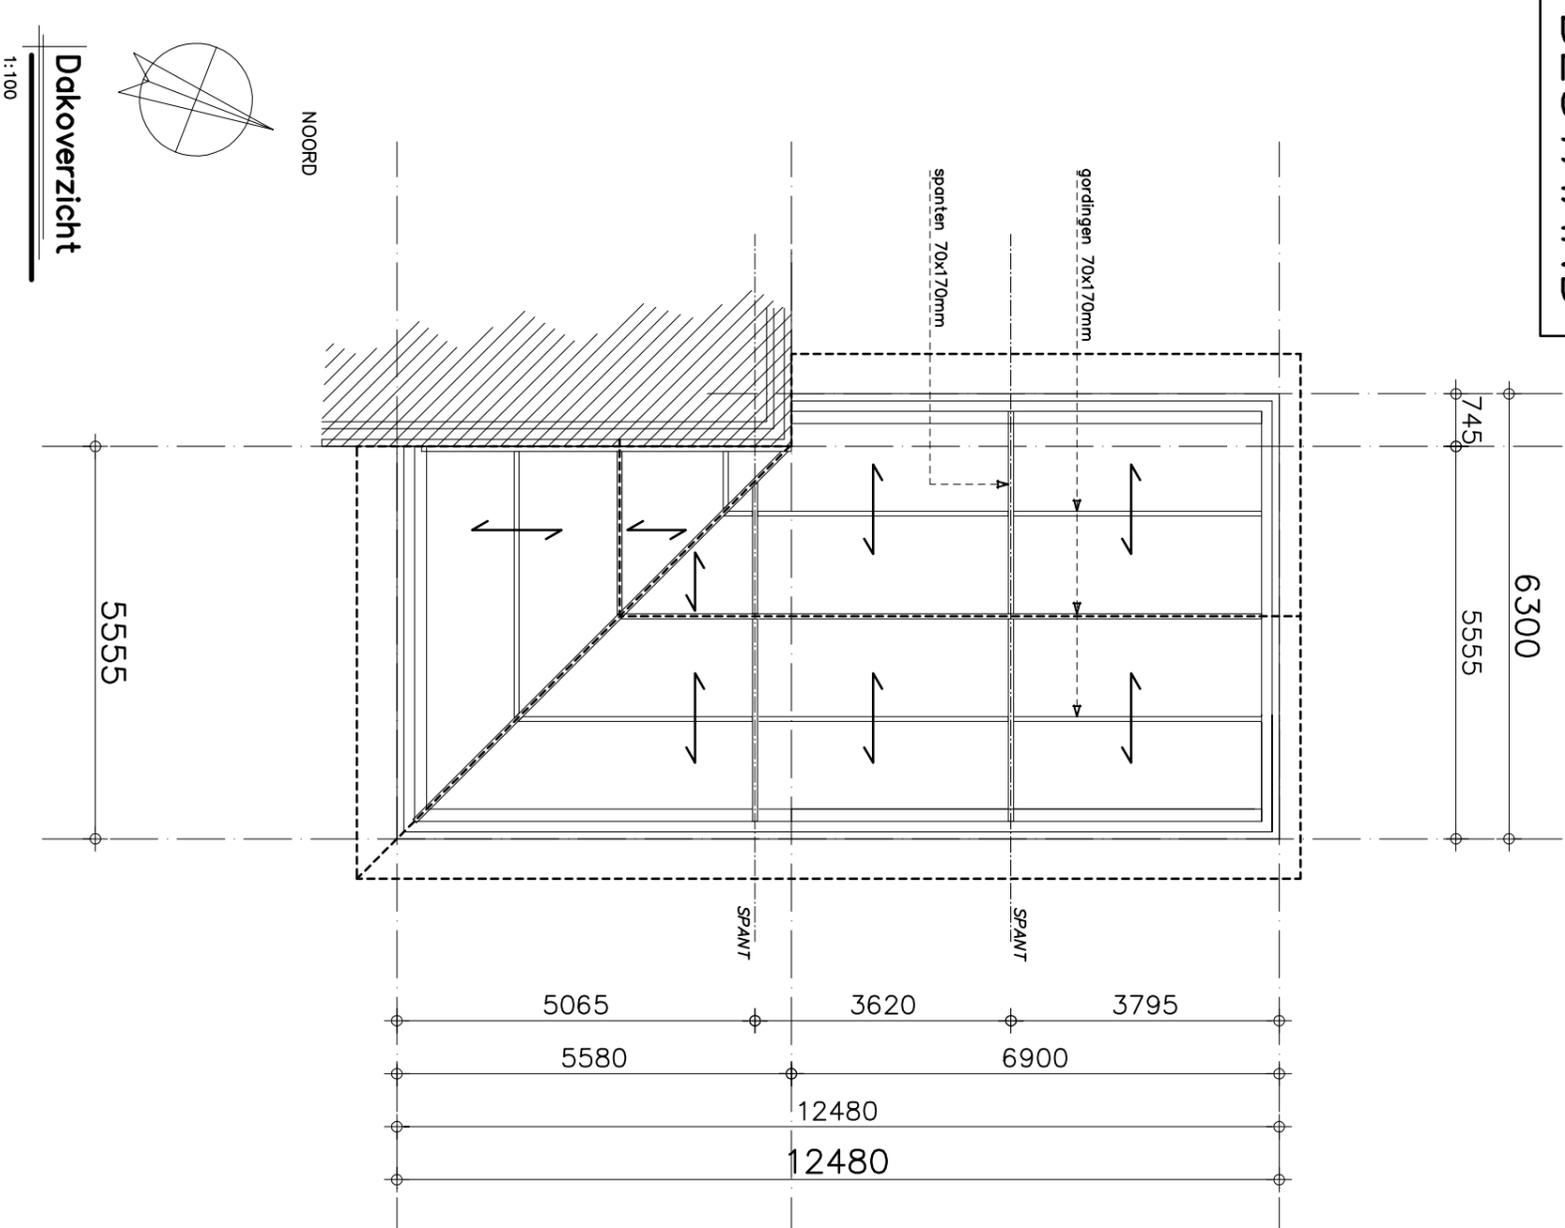

NIEUW

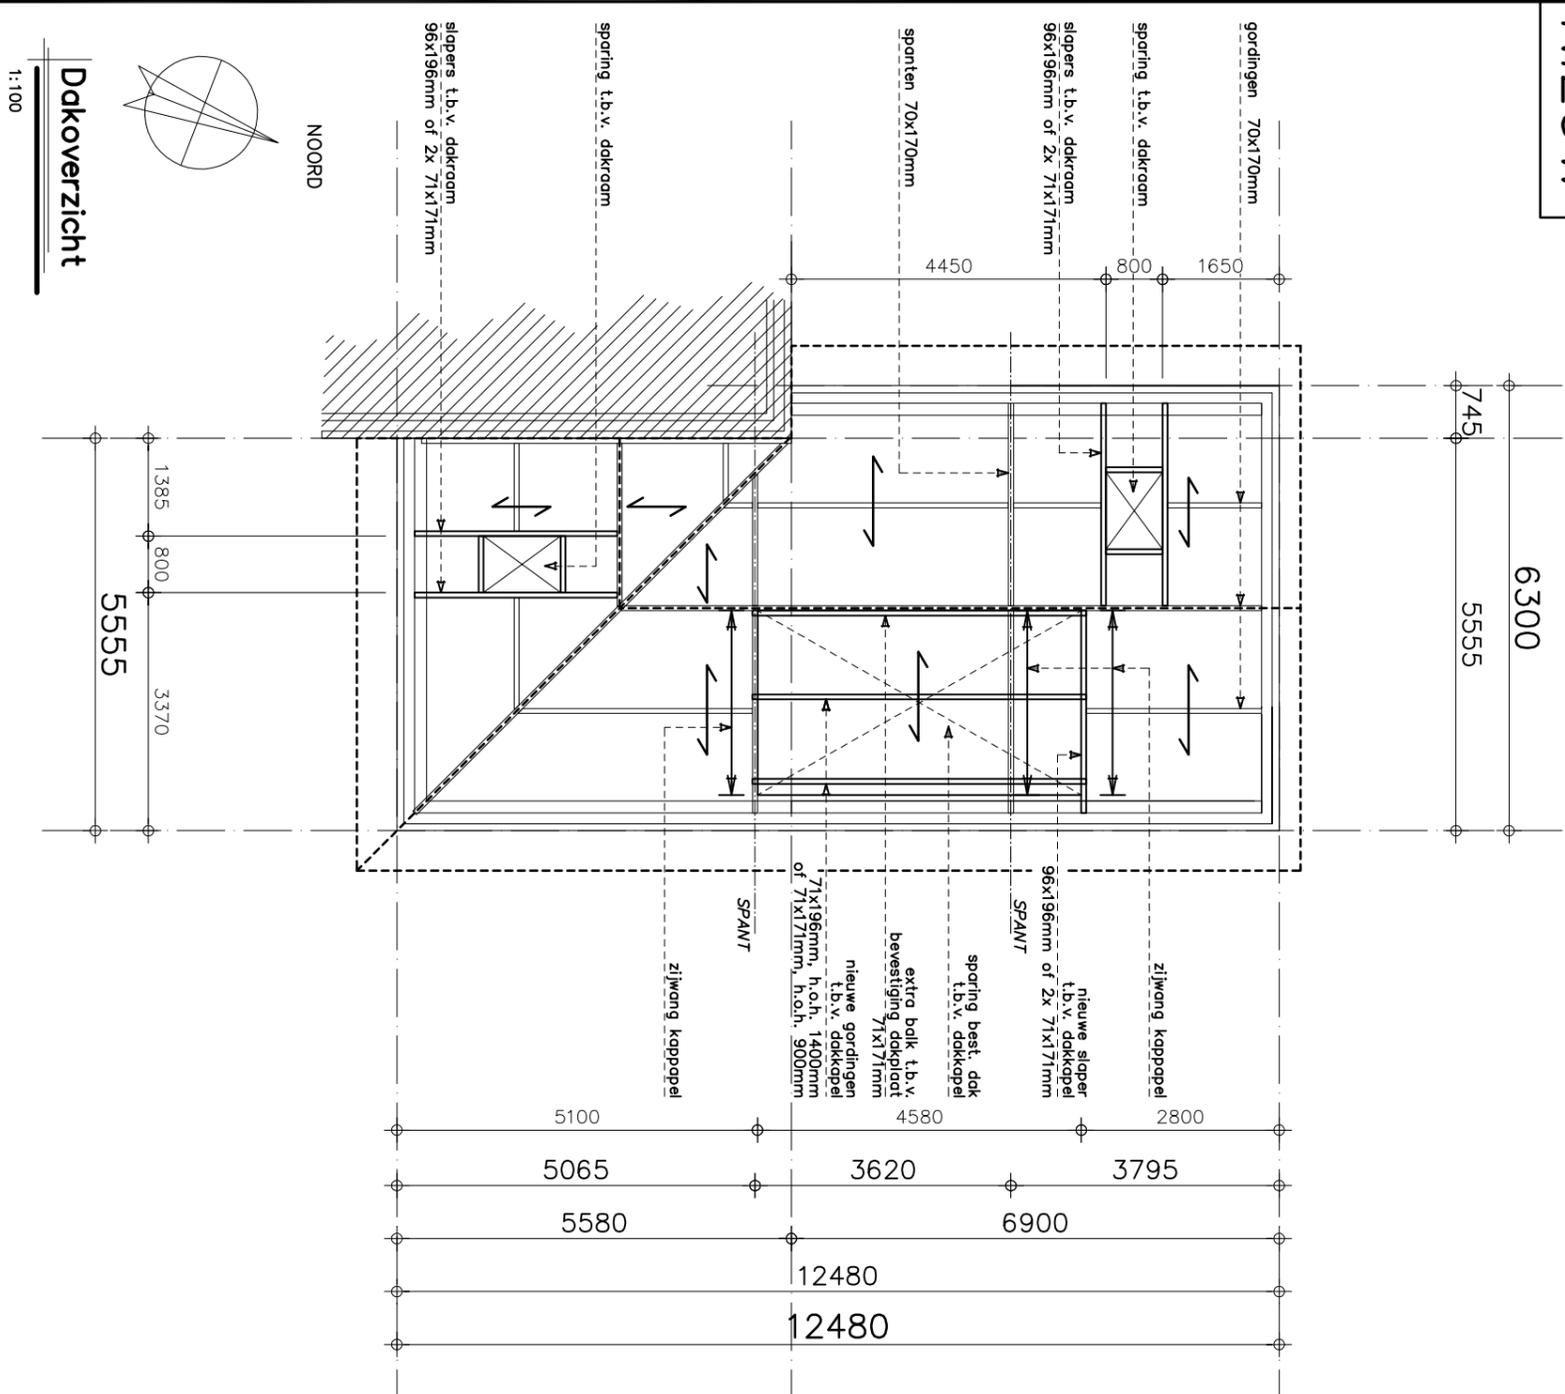

Renvooi


↙ = overspanningrichting

Dakoverzicht

1:100

Dakoverzicht

1:100

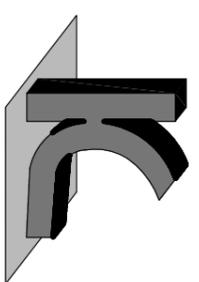

KRAAK BOUWTECHNISCH
MANAGEMENTBUBURO B.V.

STOOFWEG 3
4681 RK
NIEUW-VOSSSEMEER
TEL. 0167 - 56 05 09
FAX. 0167 - 56 09 10
E-MAIL. info@kraakbv.nl

WERKNR.: 16100

DATUM: 07-03-2017

Copyright © Kraak Bouwtechnisch Managementburo BV