


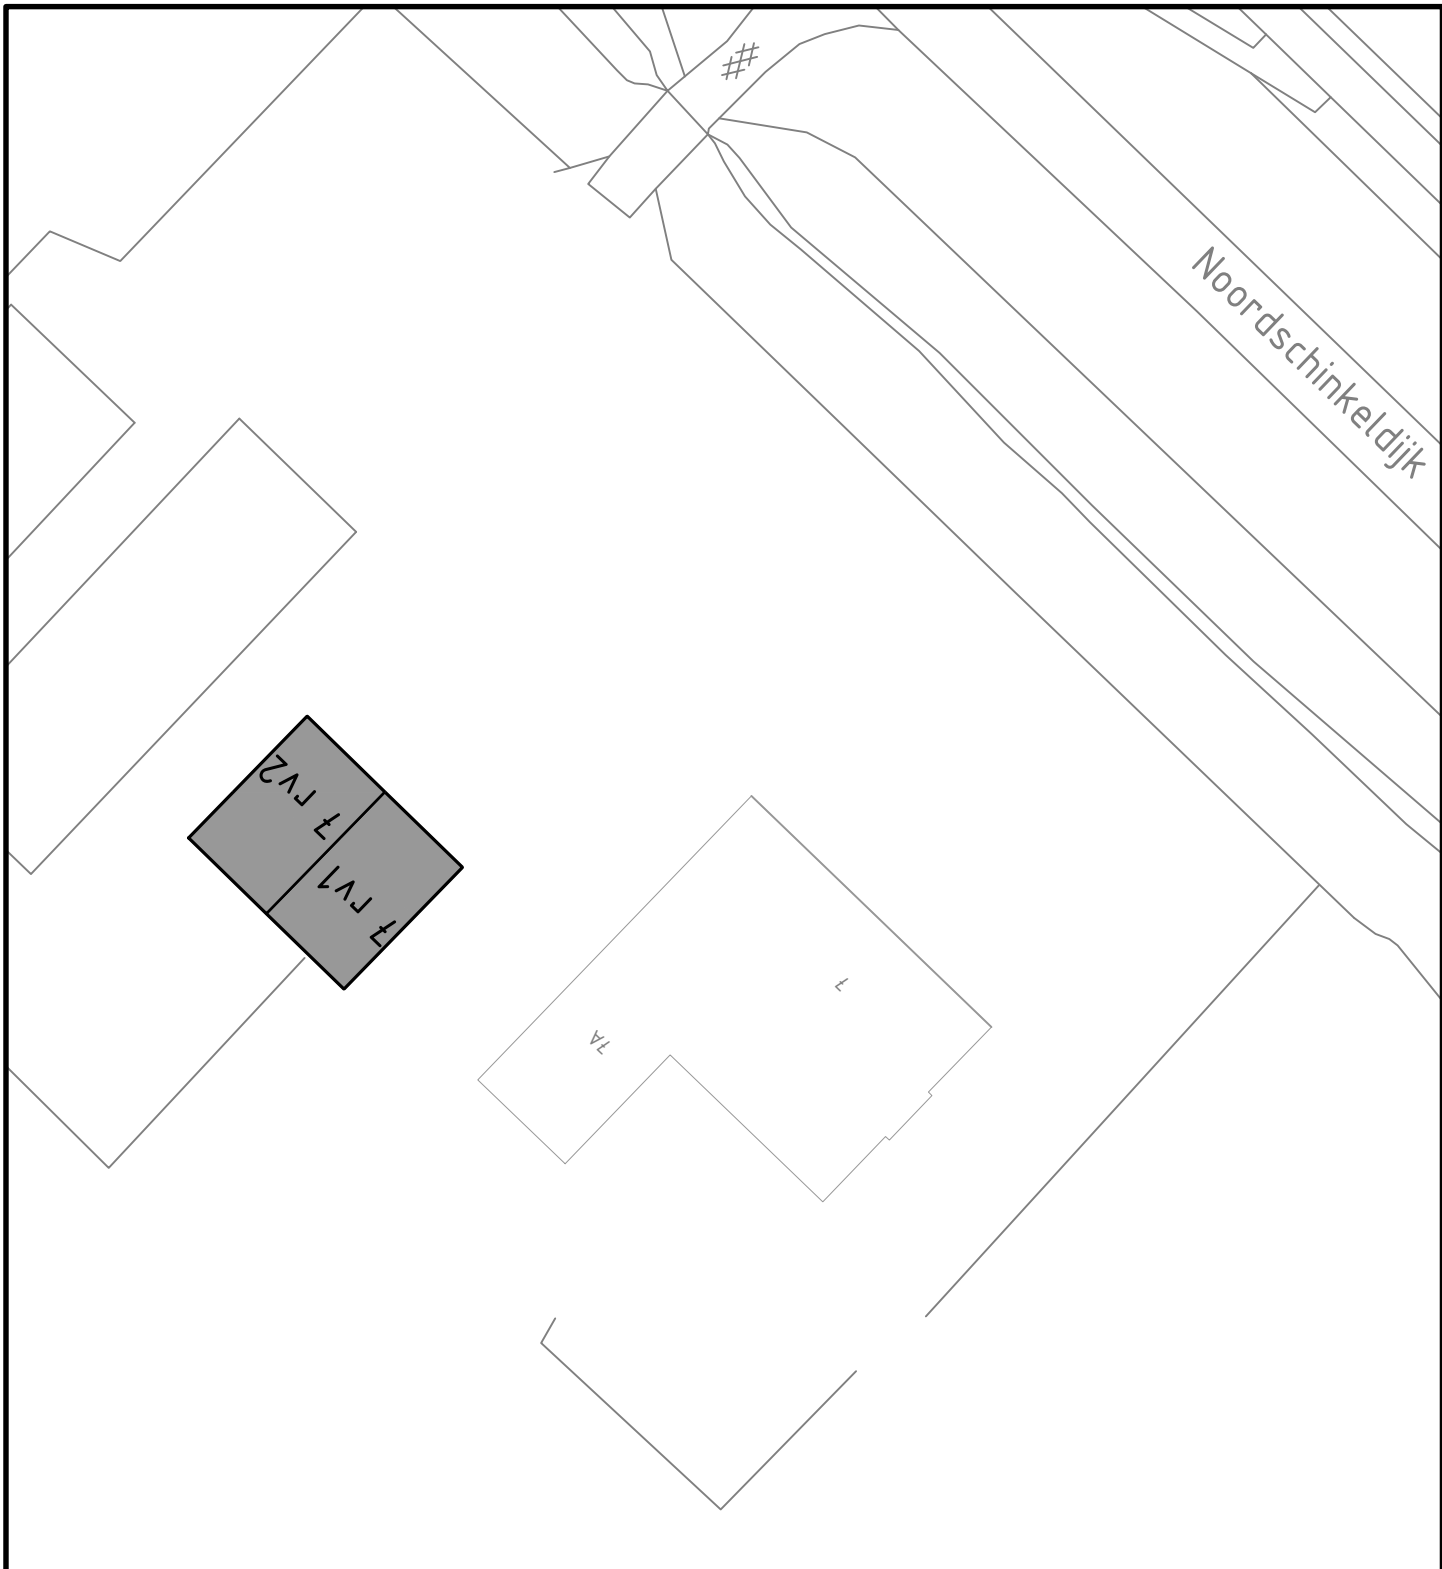

Behoort bij besluit d.d.

namens de gegevensbeheerders,



Gemeentehuis
Laan 19
1741 EA Schagen
tel. 0224 - 210 400
fax. 0224 - 210 455

Postadres
Postbus 8
1740 AA Schagen

Afdeling KCC

Onderwerp

Huisnummering
Noordschinkeldijk 7rv1 en 7 rv2, Callantsoog

Datum	Get.	Gew.	Formaat	Schaal
16-12-2016	PdR		A4	1:500
20-03-2017	WS		Tekeningnummer 16-129.dwg	