


AAN DE HEIBLOEM

AAN DE HEIBLOEM

Motoren en dergelijke

NR.	AANTAL	CAPACITEIT	OMSCHRIJVING
1	3x	15,00 kw	paddelroerwerk
2	5x	17,00 kw	dompelmixer
3	3x	37,00 kw	snijvezels
4	2x	347 kw	warmte kracht koppeling 2
5			schakelkast tlv besturing en mixers
6			secundair warmwatersysteem
7	60,00 m3		vastestofinvoerinstallatie
8	7,50 kw		verdringerpomp (borger PL200)
9			mestdoorstroommeter
10	50,00 kg/ltr		reinigingsmiddelenkast
11	81,00 kw		tractor
12	40,00 kw		tractor
13	30,00 kw		mini loader
14	2x		mestmixwagen
15	2x		kipkar
16	25,00 kg/ltr		bestrijdingsmiddelenkast
17	2x		oplegger
18	5,50 kw		doseerschijf
19	11,00 kw		transportvijzel
20	5,00 kw		opbrengvijzel
21	4x	5,50 kw	CV-pompen
22	1200 kw		warmte kracht koppeling 3
23	2000 ltr		olie opslagtank (vers)
24	800 ltr		olie opslagtank (oud)
25			koeltafel + 6 ventilatoren (WKK3)
26			koeltafel + 1 ventilator (WKK3)
27			koeltafel + 4 ventilatoren (WKK2)
28			koeltafel + 6 ventilatoren (WKK2)
29	20,00 kw		gasvoorbereiding
30	600 m3/h		fakkelinstallatie
31	15000 m3/h		luchtwater
32	2x	1000 ltr	zwavelzuur
33	8,00 kw		luchtcompressor
34	3x		schakelkast
35			polymeer aanmaakunit
36	5,00 kw		blower
37	35,00 kw		blower
38	10,00 kw		zeefbandpers
39	20,00 kw		pomp
40	4,00 kw		pomp
41	2x	25,00 kw	brikettenpers
42	15,00 kw		tunneldroger
43	120.000 m3/h		biobed luchtwater
44	6x	15,00 kw	ventilatoren
45	80,00 m3		opslagbunker voor briketten
46			weegbrug
47	20,00 m3		buffertank
48	3x	450,00 m3	biologische zuivering
49	2x	35,00 m3	hygiëniseratie tank
50	15,00 m3		watertank
51	5,00 kw		pomp
52	2x		warmtewisselaar
53	50,00 ltr		koelvloeistof
54	10,00 kw		elektrisch handgereedschap
55	44,00 A		elektrodialyse

- erfverharding
- drukleiding
- grond afvoerleiding
- biogasleiding
- verwarming
- reserve
- zuigleiding
- condensatie
- spoelleiding
- ventilator 600 mm doorsnede
- bluswaterput
- sproei-schuimblusser voor brandklasse A en B vlg NEN 2559
- vermelding van inhoud in ltr

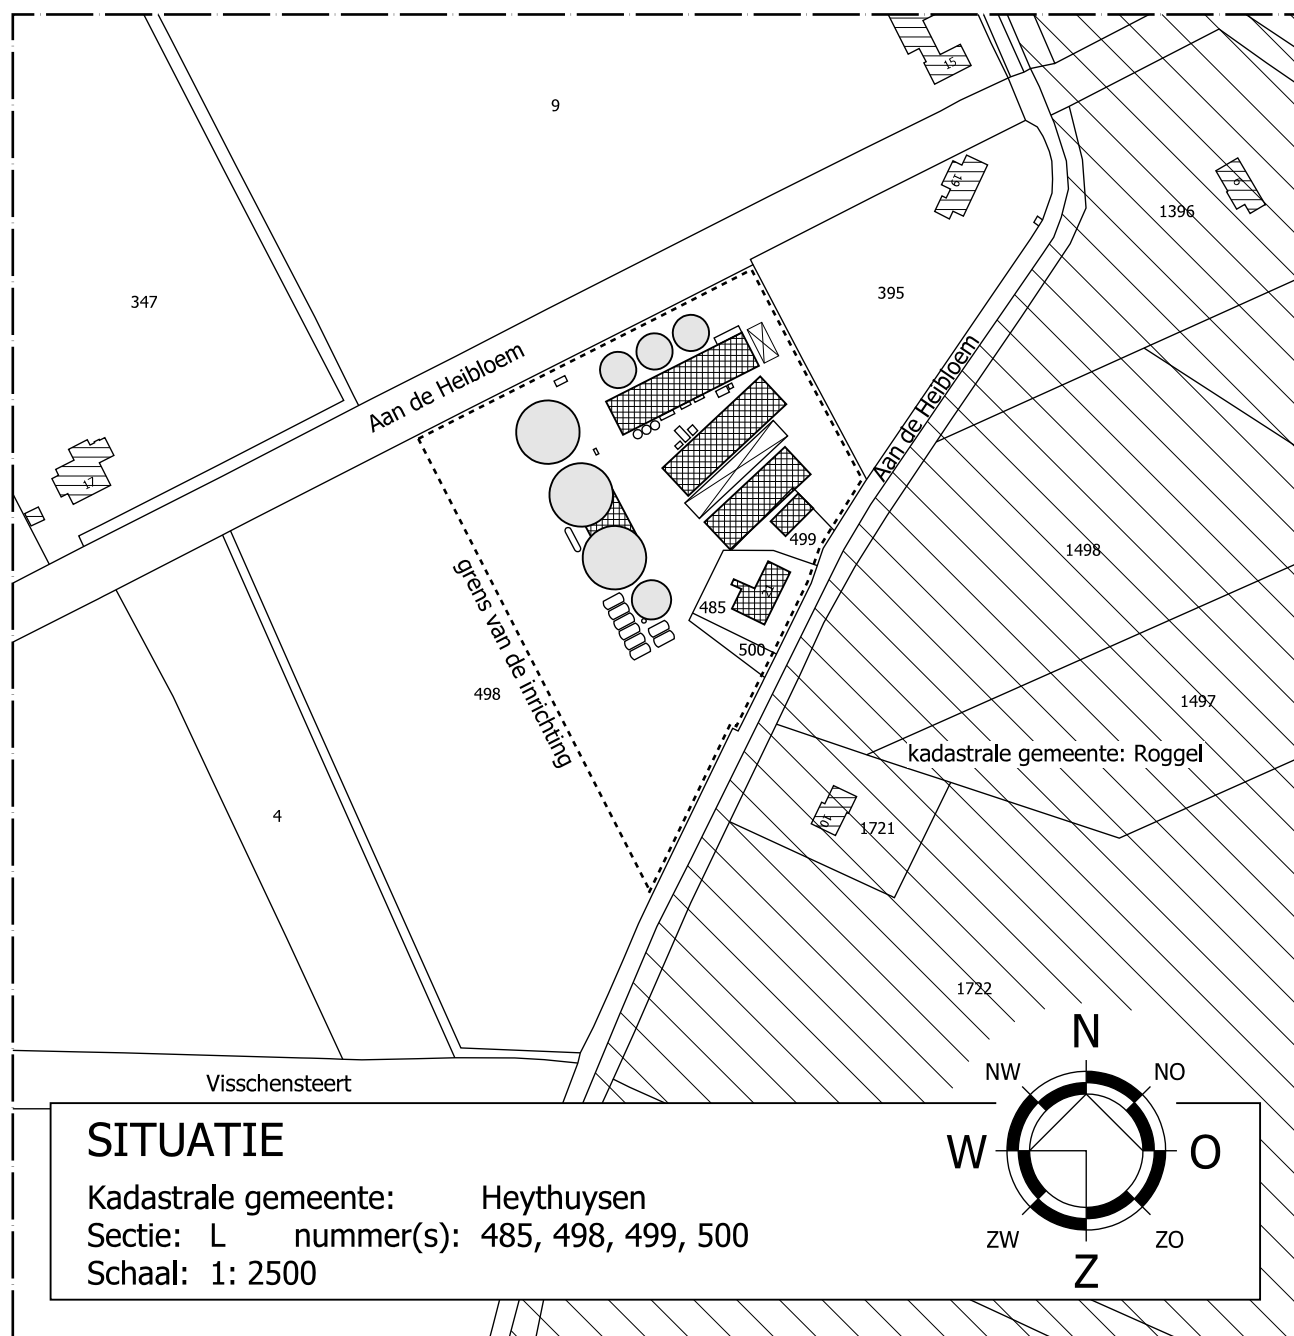

SITUATIE
Kadastrale gemeente: Heythuysen
Sectie: L - nummer(s): 485, 498, 499, 500
Schaal: 1: 2500

Van Dun
Advies BV

Dorpestraat 54
5113 TE ULICOTEN
Tel.: (013) 519 94 58
Fax: (013) 519 97 27
www.vandunadvies.nl
info@vandunadvies.nl

Postel 8
5713 ET SOMEREN
Tel.: (0493) 745 015

IN OPDRACHT VAN Holmel B.V. Karreveld 4 6089 NC Heibloem TELEFOON 0476 495082	PROJECT 05034.D022 RM SCHAL. 1:200 BLAD 1-01 DATUM 14-03-2016	WETZONEN 1 ^e 2 ^e 3 ^e 4 ^e
TEKENING Omgevingsvergunning Milieu		
ONDERWERP Mestverwerkingsinstallatie aan de Heibloem 21 te Heythuysen		

ONTWERP | BOUW | MILIEU | BRAND | RUIMTELIJKE ORDENING | BOUWBEGELEIDING |