



1700831

Behoort bij beschikking

d.d. 27-03-2017


nr.(s) ZK17000095

Medewerker
Publiekszaken/vergunningen




— NIEUWE PLAATS

— OUDE PLAATS

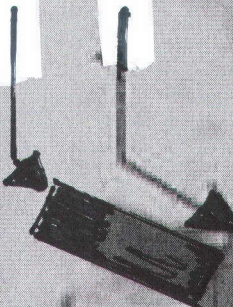

Project: _____ Gesproken met: _____ Datum: _____

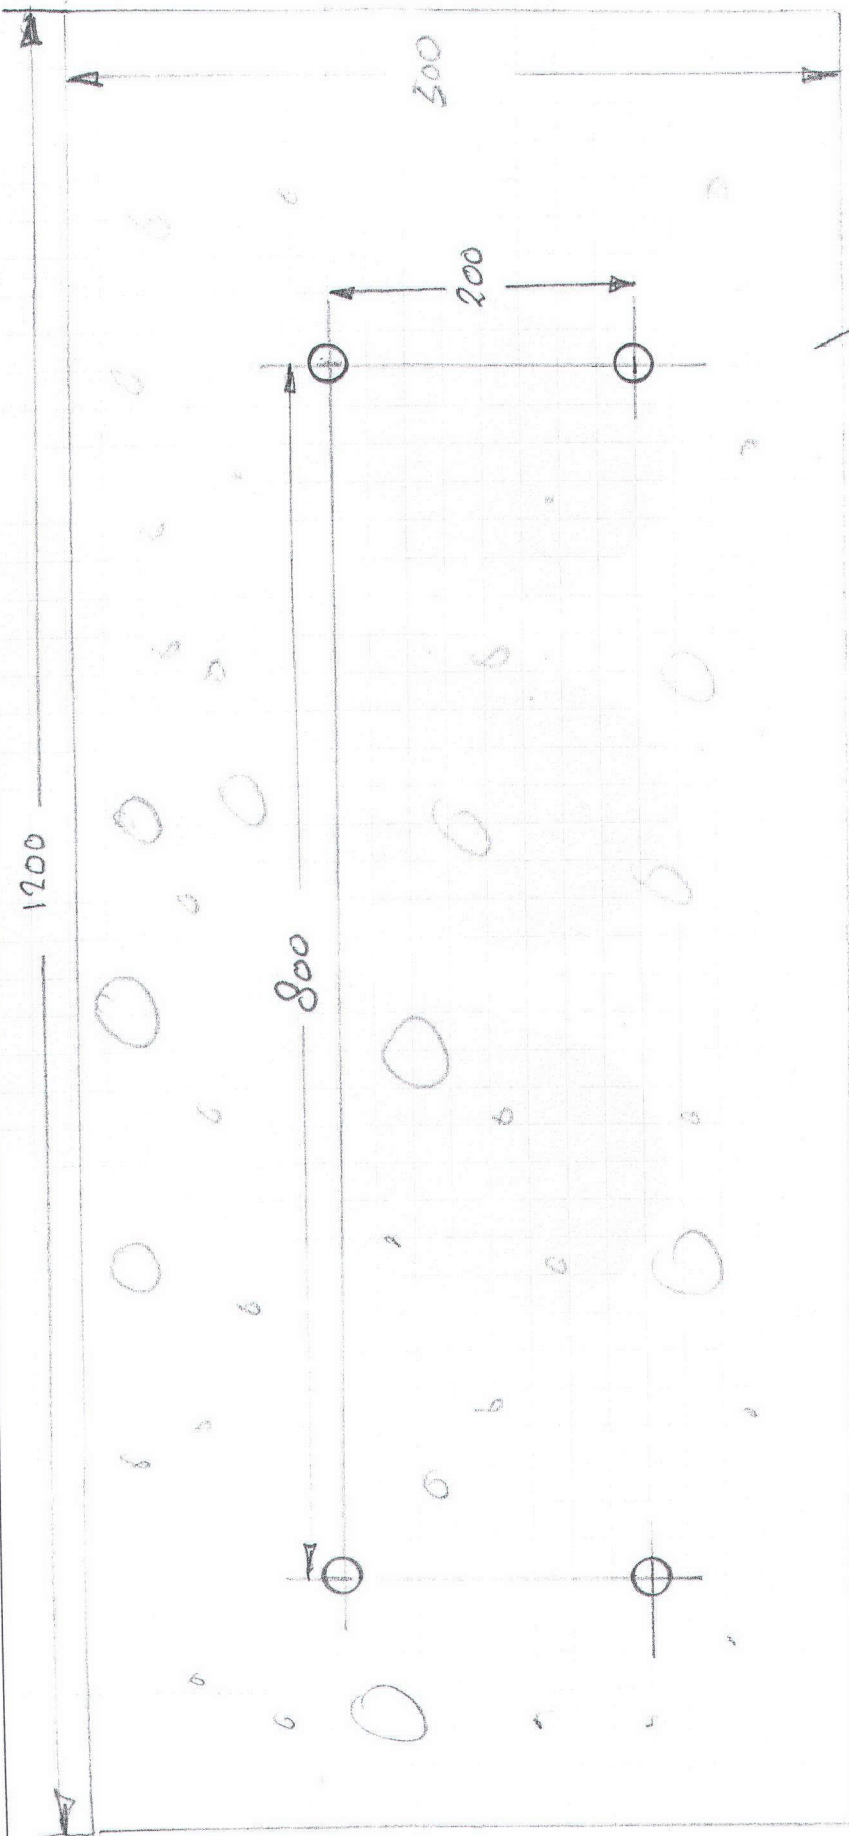

- ★ Wapening smet boven 150 x 150 ϕ 8mm
- ★ " " onder " " " "
- ★ 4x draad eind 1000 mm in 16 met onderen R x Mar
- ★ Mid met plaat 100 x 100 mm
- ★ beton is ongeveer 20 cm diep

beton niet sobbel