



NOVO
BUREAU/ OFFICE
SELF STORAGE

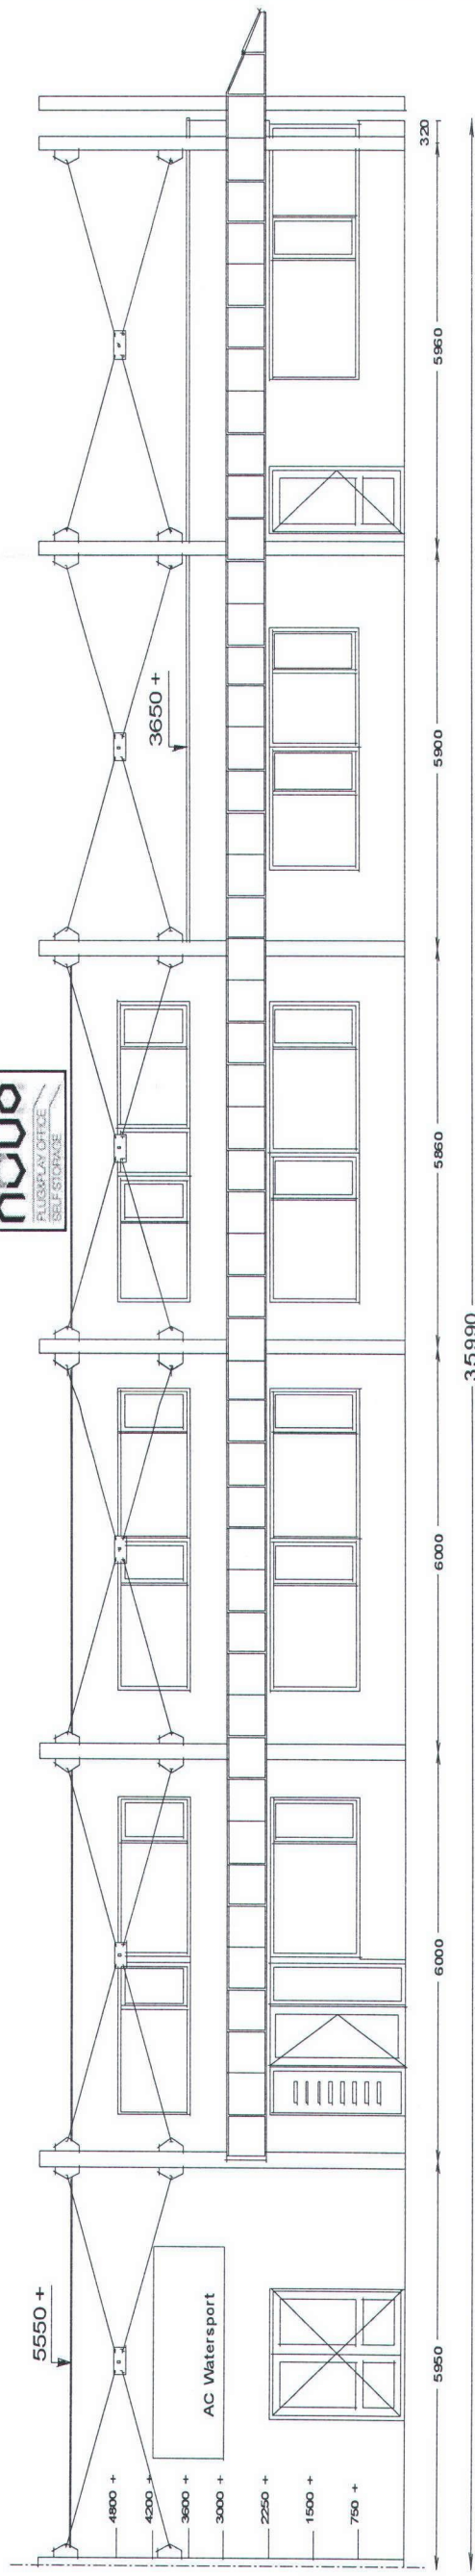


Zijgevel aan de WARWICKSTRAAT in Steenbergen (rechts)

1 : 100

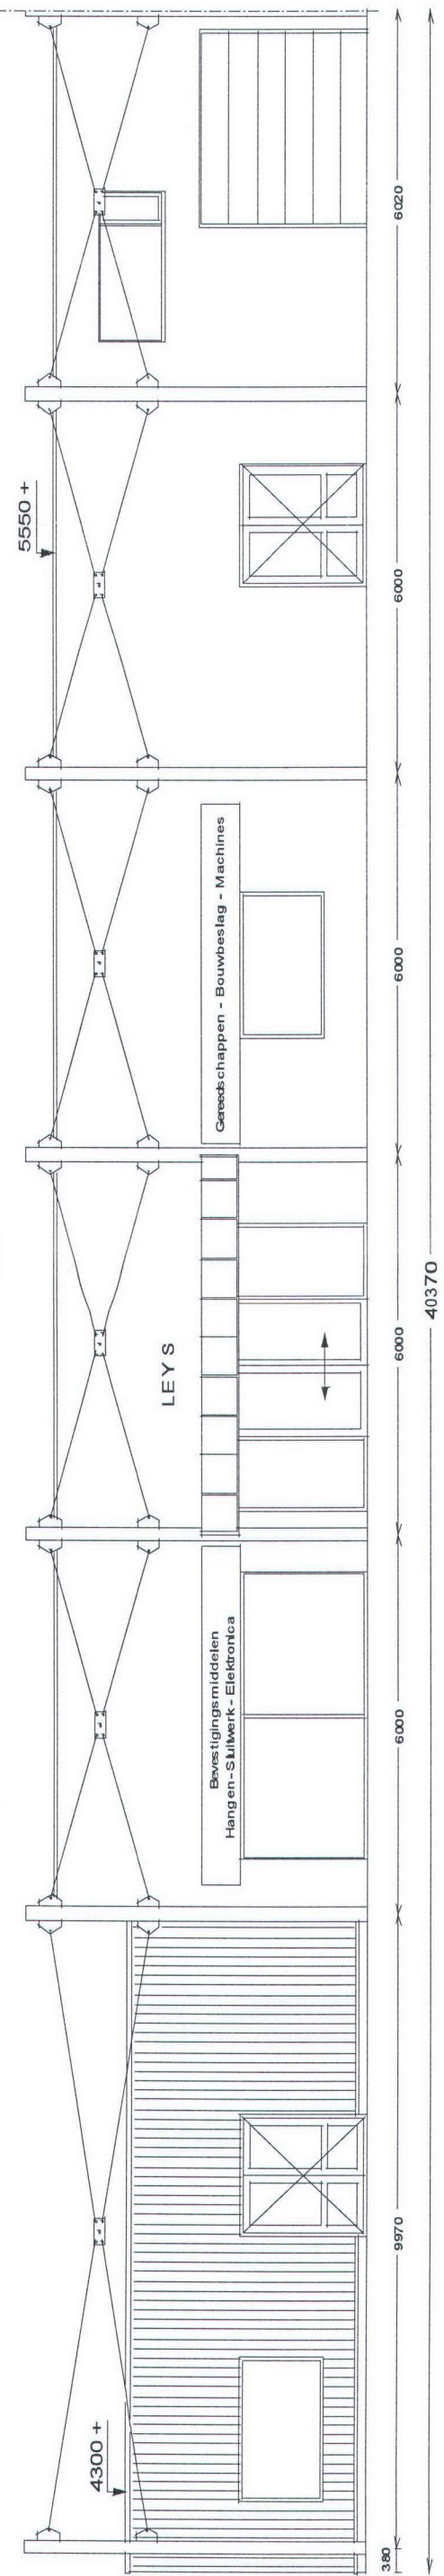

Zijgevel aan de WARWICKSTRAAT in Steenbergen (links)

1 : 100

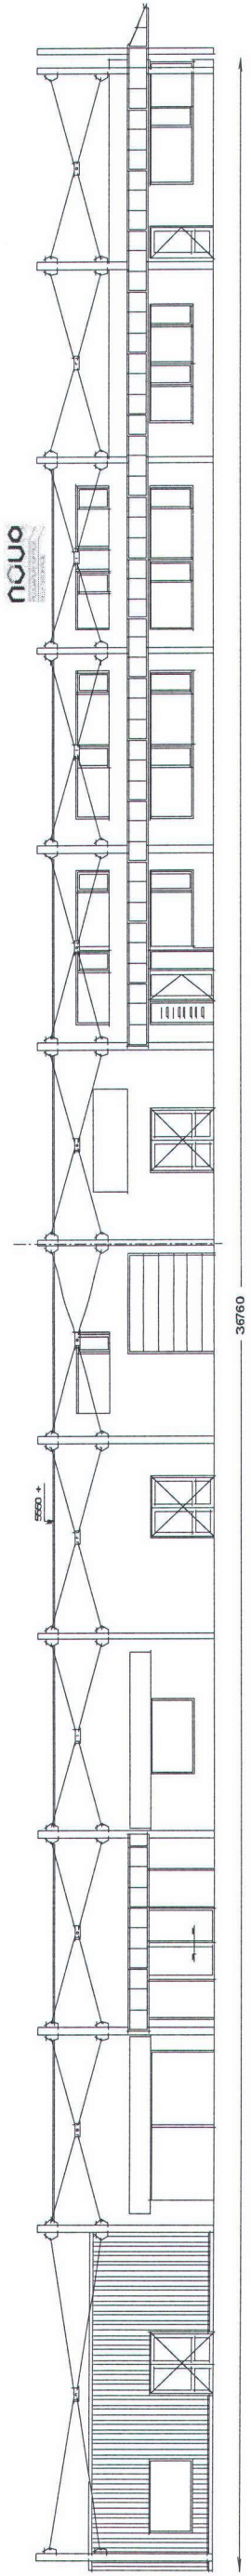

Zijgevel aan de WARWICKSTRAAT in Steenbergen (geheel)

1 : 200

Behoort bij beschikking	
d.d.	27-03-2017
nr.(s)	ZK17000095
Medewerker Publiekszaken/vergunningen	

Nieuwe situatie

