

Registratienummer : PL2000-2017005994-1

O V E R L E G / A D V I E S C O N F O R M A R T . 2 4 B . A . B . W .
t.b.v. derden

Ik, rapporteur, Henricus Godefridus Maria Tuerlings (MW001828), brigadier van politie Eenheid Zeeland-West-Brabant, verklaar het volgende:

Ter voldoening aan het verzoek van het College van Burgemeester en Wethouders der gemeente Tilburg, vervat in hunner schrijven dd. 6 januari 2017, kenmerk Vkb-2016-22-Eletrisch vervoer N. parkeergarages, houdende overleg en advies als bedoeld in artikel 24 lid a van het Besluit Administratieve Bepalingen inzake het Wegverkeer (B.A.B.W.), relateer ik, als gemandateerde conform het genoemde artikel, het navolgende:

Gelezen:

Het voorgenomen verkeersbesluit no. gemeente Tilburg, vervat in hunner schrijven dd. 6 januari 2017, kenmerk Vkb-2016-22-Eletrisch vervoer N. parkeergarages, der gemeente Tilburg.

Inhoudende:

Conform artikel 15 en op grond van artikel 18 van de Wegenverkeerswet 1994, is het College van Burgemeester en Wethouders dezer gemeente voornemens om in een aantal parkeergarages, welke zijn gelegen binnen de gemeente Tilburg, over te gaan tot de aanleg en inrichting van laadstations ten behoeve van elektrisch vervoer.

Betreffen de navolgende locaties;

- parkeergarage Koningsplein
- parkeergarage Louis Bouwmeesterplein
- parkeergarage Olympiaplein
- Parkeergarage Pieter Vreedeplein
- Parkeergarage Tivolistraat

Op de bijgevoegde situatietekeningen staan de onderscheidenlijke locaties aangegeven. Op deze locaties zullen één of twee parkeervakken aan de openbaarheid worden onttrokken en zullen borden volgens model E04 van de bijlage 1 van het Reglement Verkeersregels en Verkeerstekens 1990 worden geplaatst met onderborden met de tekst: "uitsluitend opladen elektrisch vervoer", en eventueel (bij meerdere parkeervakken) onderbord model OB504 V.N.V.F. (neerwijzende pijlen). Eventueel worden symbooltekens op het wegdek aangebracht.

Onderzoek:

Gelet op de inhoud van het voorgenomen verkeersbesluit werd door mij, rapporteur, een onderzoek ingesteld naar de wetmatigheid; de rechtmatigheid; de handhaafbaarheid (MvT Staatsblad 1990, 460); de verkeerstechnische en infrastructurele inrichtingen (conform de Uitvoeringsvoorschriften B.A.B.W. en de basiskennmerken wegontwerp van het C.R.O.W.); de doorstroming van het verkeer, alsmede de comptabiliteit met betrekking tot de Nederlandse verkeersveiligheidsvisie: "Duurzaam Veilig" (S.W.O.V.).

Uit het ingediende voorgenomen verkeersbesluit is gebleken dat is voldaan aan de in artikel 21 van het B.A.B.W. vermelde onderbouwing en doelstelling van het besluit, en voorts dat de aan ex. artikel 2 van de Wegenverkeerswet 1994 ten grondslag liggende belangen zijn afgewogen.

De bijgeleverde situatie-tekeningen no.'s; 626707, 626701, 626696, 626712 en 626704 werden aan een onderzoek onderworpen.

Hierdoor is een redelijk beeld ontstaan met betrekking tot de gewenste situatie.

De uitvoering van het verkeersbesluit zal niet leiden tot infrastructurele wijzigingen.

Voorts zal het weg- en verkeersbeeld en de normale verkeersbewegingen ter plaatse,

door de effectuering van het verkeersbesluit, niet worden beïnvloed.

Overleg ex. artikel 24 B.A.B.W.:

Met betrekking tot dit voorgenomen verkeersbesluit heeft op 6 januari 2017 overleg en mailcontact plaatsgevonden met Dhr. J. Paanakker, verkeerskundige van de Afdeling Ruimtelijke Uitvoering van de gemeente Tilburg.

Dit overleg heeft niet geleid tot heroverweging of wijziging van het oorspronkelijke voorgenomen verkeersbesluit.


(Indien gewenst geacht en/of noodzakelijk bevonden heeft een advisering namens de Korpschef van Politie in het voortraject en tijdens de totstandkoming van dit ingediende verkeersbesluit plaatsgevonden.) N.v.t.

Conclusie:

Uit het ingestelde onderzoek zijn geen redenen bekend geworden die de schriftelijke bekrachtiging van het voorgenomen verkeersbesluit in de weg zouden staan.

Derhalve dat de Politie akkoord is met het te nemen besluit.

De Korpschef van Politie
Namens deze

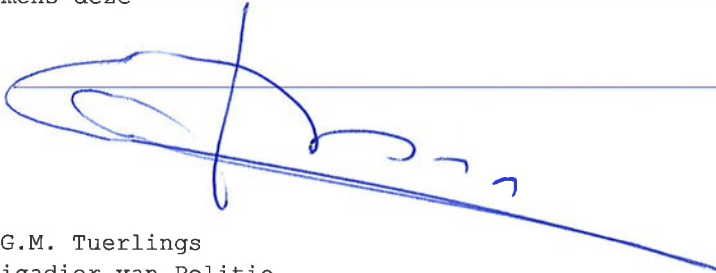

H.G.M. Tuerlings
Brigadier van Politie
Eenheid Zeeland - West-Brabant
District-eenheden Hart van Brabant en de Baronie

Tilburg, 9 januari 2017.

POLITIE	
Ingekomen	06-01-2017
BVH no.	2016005994
Ingezonden	09-01-2017

Registratienummer Vkb-2016- 22-Elektrisch vervoer N. parkeergarages

Redacteur Jordy Paanakker

Besluit inzake Het plaatsen van borden E4 "Parkeergelegenheid" met onderbord "Uitsluitend opladen elektrische voertuigen"; zoals is aangegeven op de aan dit besluit gehechte tekening in de parkeergarage aan het Koningsplein, Louis Bouwmeesterplein, Olympiaplein, Pieter Vredeplein en Tivolistraat 18 te Tilburg.

Afdelingshoofd Sonja Jansen

Datum besluit XXXXX 2016

Publiceren ja, officiële bekendmaking

Het college van burgemeester en wethouders van Tilburg,

Overwegende dat:

- de gemeente Tilburg een Uitvoeringsplan Opladinfrastructuur heeft vastgesteld, op basis waarvan een laadpaal gerealiseerd kan worden in de Midwoldeplein;
- de gemeente heeft een verzoek ontvangen voor een laadmogelijkheid voor een elektrische auto van een gebruiker uit deze buurt en geen mogelijkheid heeft op eigen terrein een oplaadpunt te realiseren;
- de locatie in beheer is van de gemeente Tilburg;
- op grond van artikel 15, eerste lid van de Wegenverkeerswet 1994 een verkeersbesluit genomen moet worden voor de plaatsing of verwijdering van de in artikel 12 van het Besluit Administratieve Bepalingen inzake het Wegverkeer genoemde verkeerstekens, alsmede voor onderborden voor zover daardoor een gebod of verbod ontstaat of wordt gewijzigd;
- elektrisch vervoer bijdraagt aan het verbeteren van de luchtkwaliteit;
- oplaadpunten zijn bedoeld voor algemeen gebruik;
- oplaadpunten alleen mogen worden gebruikt voor het opladen van elektrisch voertuigen;
- de maatregel wordt genomen uit het oogpunt van het waarborgen van de vrijheid van het verkeer;
- uit het oogpunt van het verzekeren van de veiligheid op de weg en het waarborgen van een goede doorstroming van het verkeer, het noodzakelijk is hiervoor conform CROW 96b tijdelijke verkeersmaatregelen te treffen;
- over deze maatregelen overleg is gepleegd met de Politie-Chef van eenheid Zeeland-West-Brabant, District Hart van Brabant, waarbij deze heeft verklaard met deze maatregelen te kunnen instemmen.

Gelet op:

de bepalingen in de Wegenverkeerswet 1994, het Reglement Verkeersregels- en verkeerstekens 1990, het Besluit administratieve bepalingen inzake het wegverkeer, de Algemene wet bestuursrecht en het Mandaatbesluit van 15 mei 2012.

Besluit:

Het inrichten van een parkeerplaats voor het opladen van elektrisch vervoer, door middel van:


Het plaatsen van borden E4 "Parkeergelegenheid" met onderbord "Uitsluitend opladen elektrische voertuigen"; zoals is aangegeven op de aan dit besluit gehechte tekeningen:



- Koningsplein.pdf
- Louis bouwmeesterplein.pdf
- Olympiaplein.pdf
- Pieter Vreedeplein.pdf
- Tivolistraat.pdf


Iedereen, wiens belang betrokken is, kan op grond van de Algemene wet bestuursrecht gedurende zes weken na publicatiedatum een bezwaarschrift indienen. Een bezwaarschrift moet in ieder geval worden voorzien van een datum, naam en adres van de bezwaarmaker, een omschrijving van het besluit waartegen bezwaar wordt gemaakt en de gronden waarop bezwaar wordt gemaakt. Een eventueel bezwaarschrift kan worden gericht aan het college van burgemeester en wethouders, postbus 90155 te 5000 LH Tilburg.


Het college van burgemeester en wethouders van Tilburg,
namens deze,
hoofd Ruimtelijke Uitvoering,

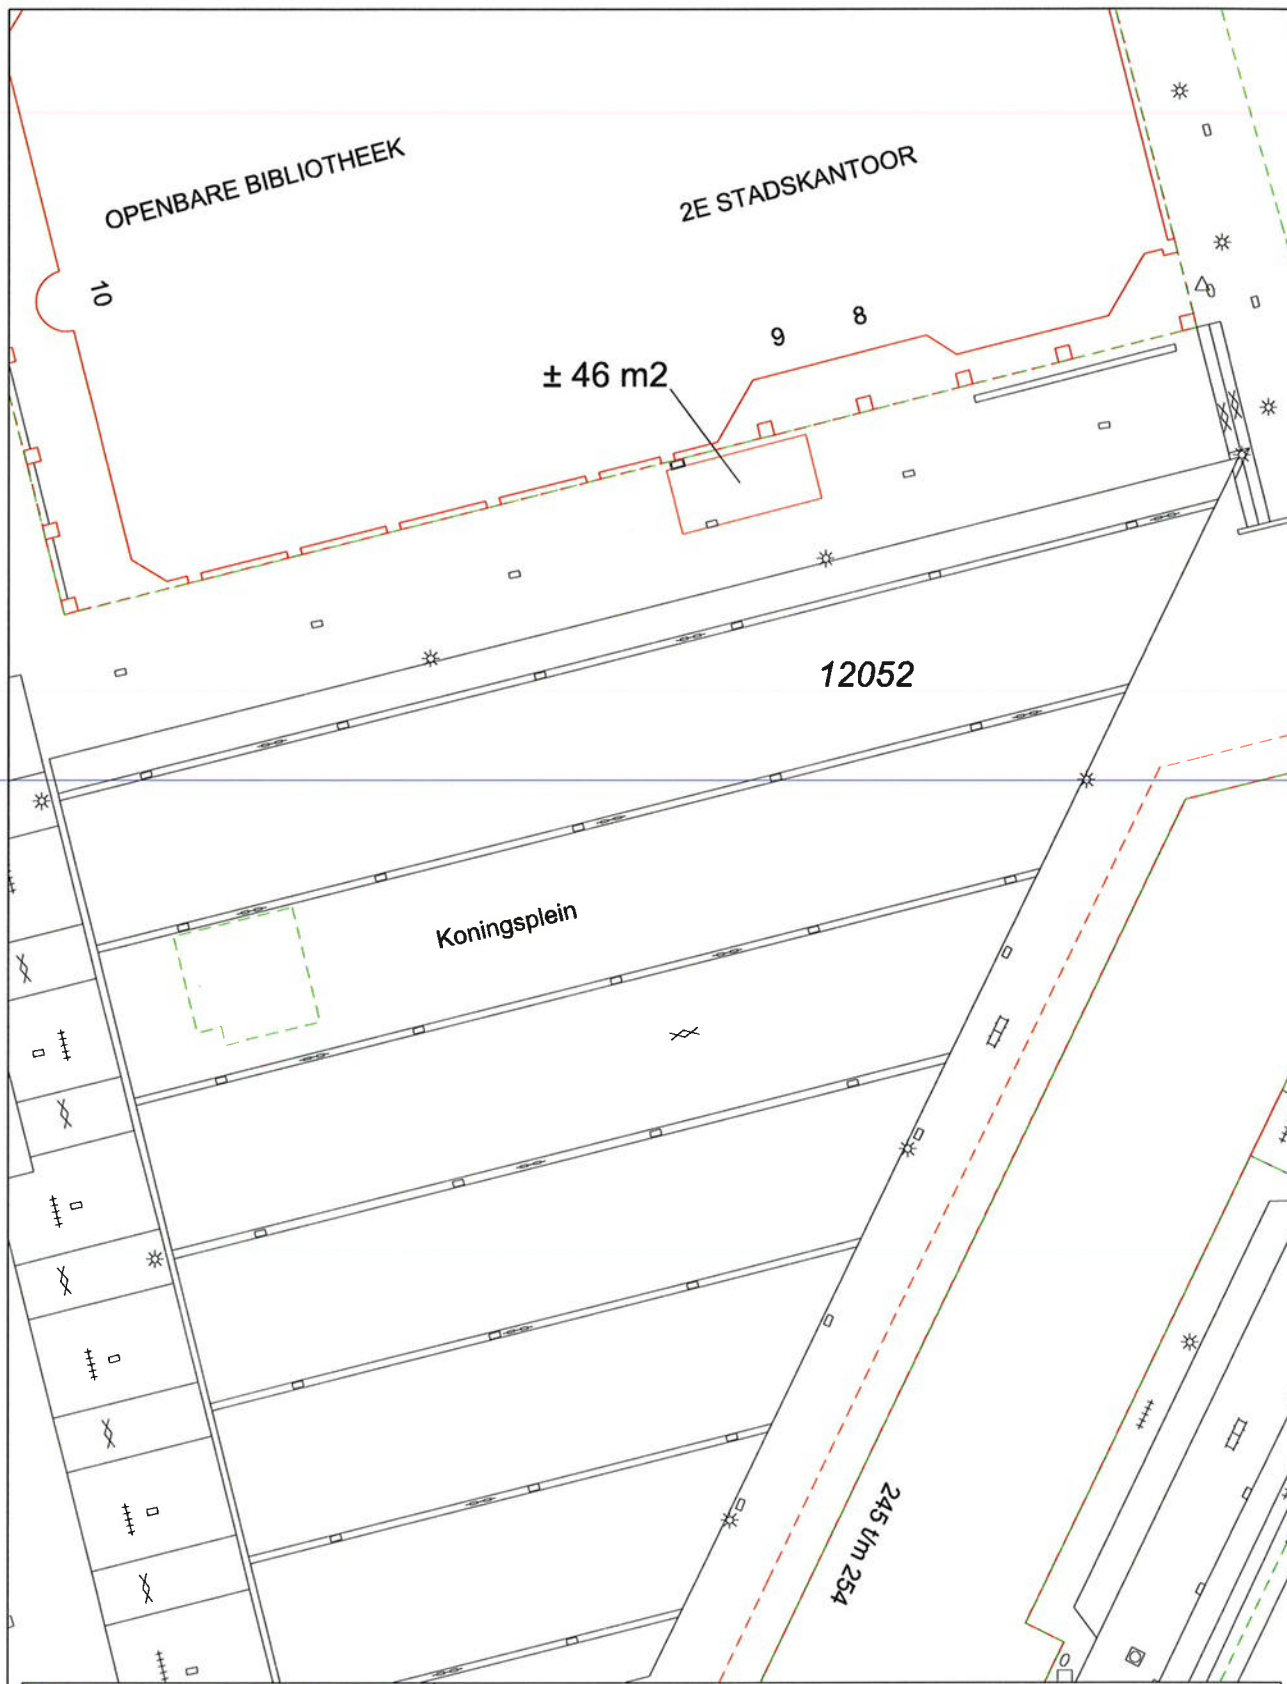
Sonja Jansen




		<h3>Koningsplein</h3> <h4>RvO laadvoorzieningen parkeergarage Koningsplein</h4>		Postadres Postbus 90155 5000 LH Tilburg	
afdeling Informatievoorziening GEMEENTE TILBURG		bestandsnaam: lm-2015-m1517.dgn projectwise-nr: 626707 datum: 13-08-2015			
getekend:	Oscar Franken	contactpers.:	Peter Glerum	kad.gemeente:	Tilburg
schaal:	1:500	soort tek.:	Praatprint	kad.sectie:	M
formaat:	A4	partij:	-	kad.nummer:	12052
					

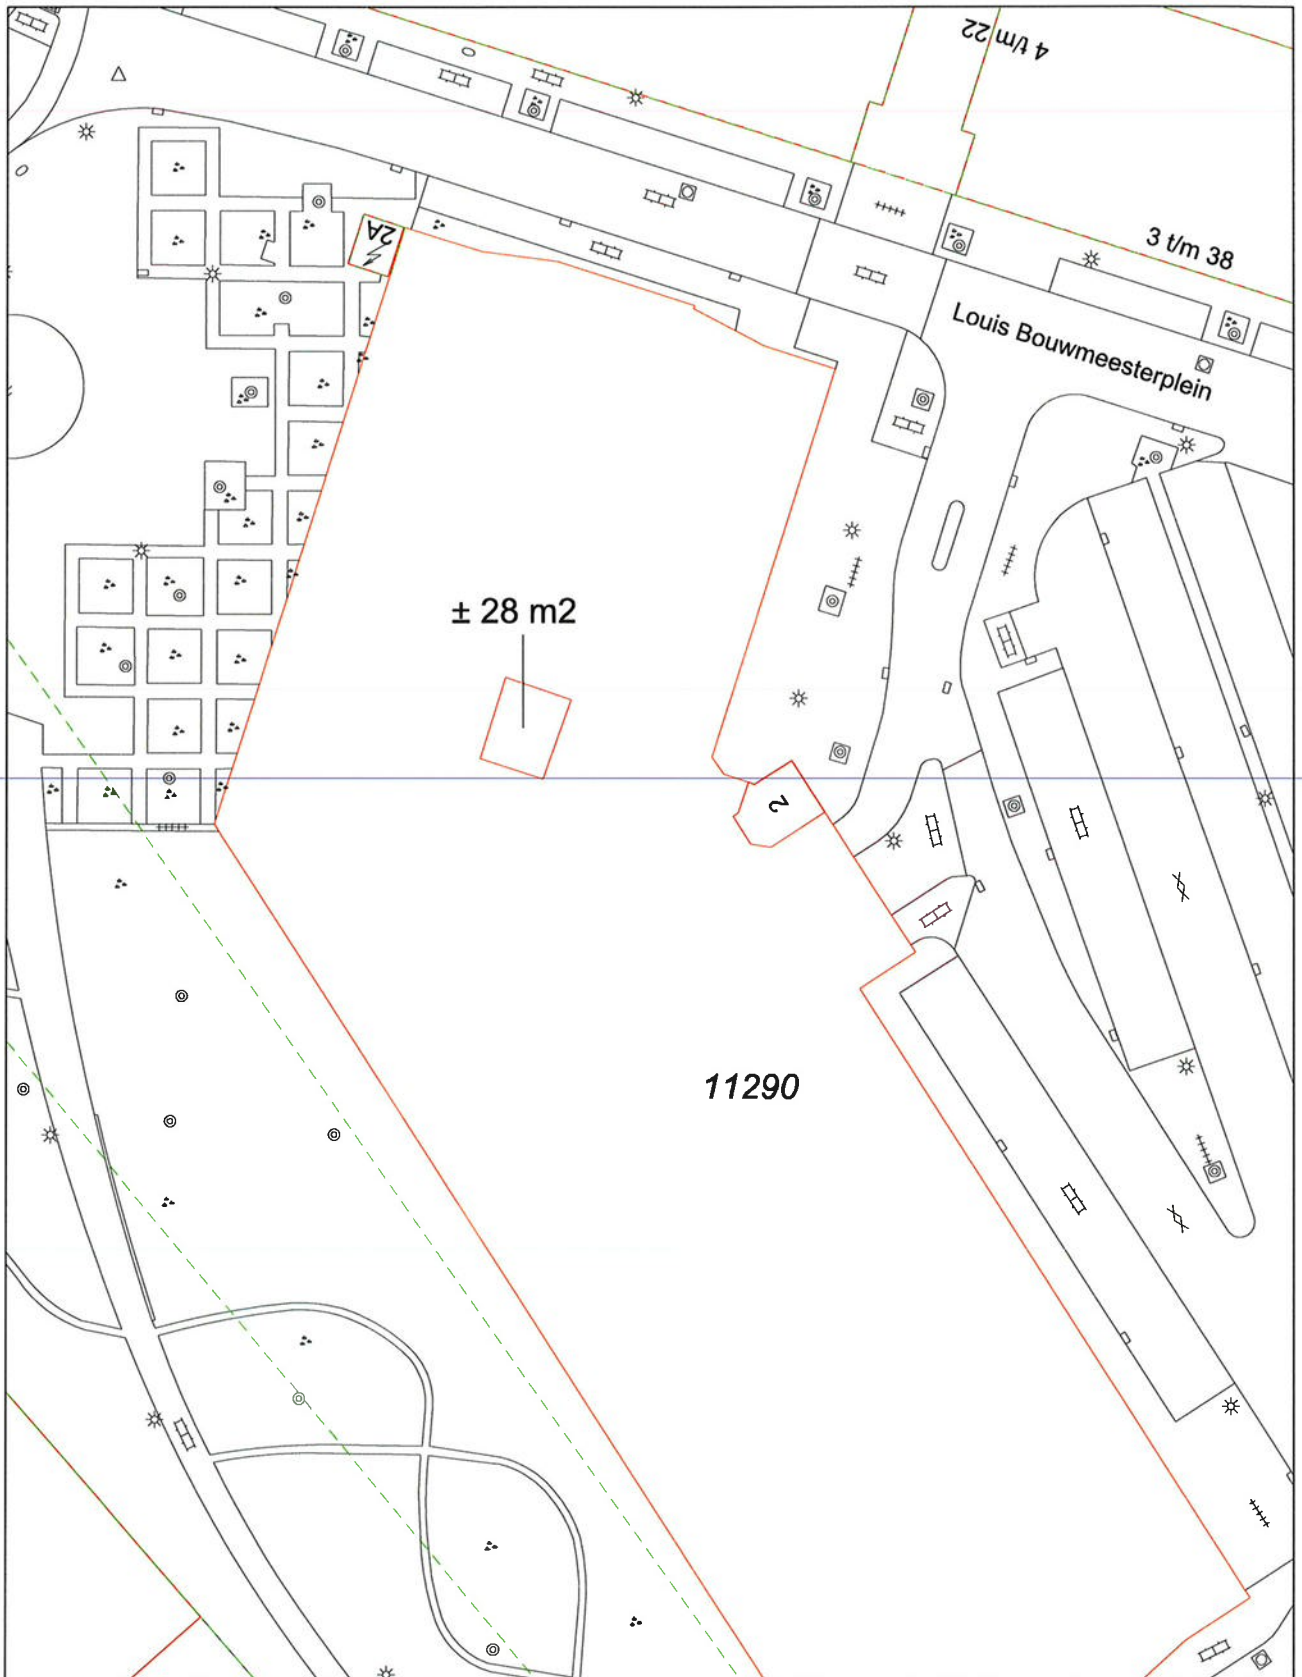


 afdeling Informatievoorziening GEMEENTE TILBURG	Louis Bouwmeesterplein RvO laadvoorzieningen parkeergarage Schouwburg		Postadres Postbus 90155 5000 LH Tilburg
	bestandsnaam: lm-2015-m1515.dgn projectwize-nr: 626701 datum: 13-08-2015		

getekend: Oscar Franken	contactpers.: Peter Glerum	kad.gemeente: Tilburg	
schaal: 1:500	soort tek.: Praatprent	kad.sectie: M	
formaat: A4	partij: -	kad.nummer: 11290	

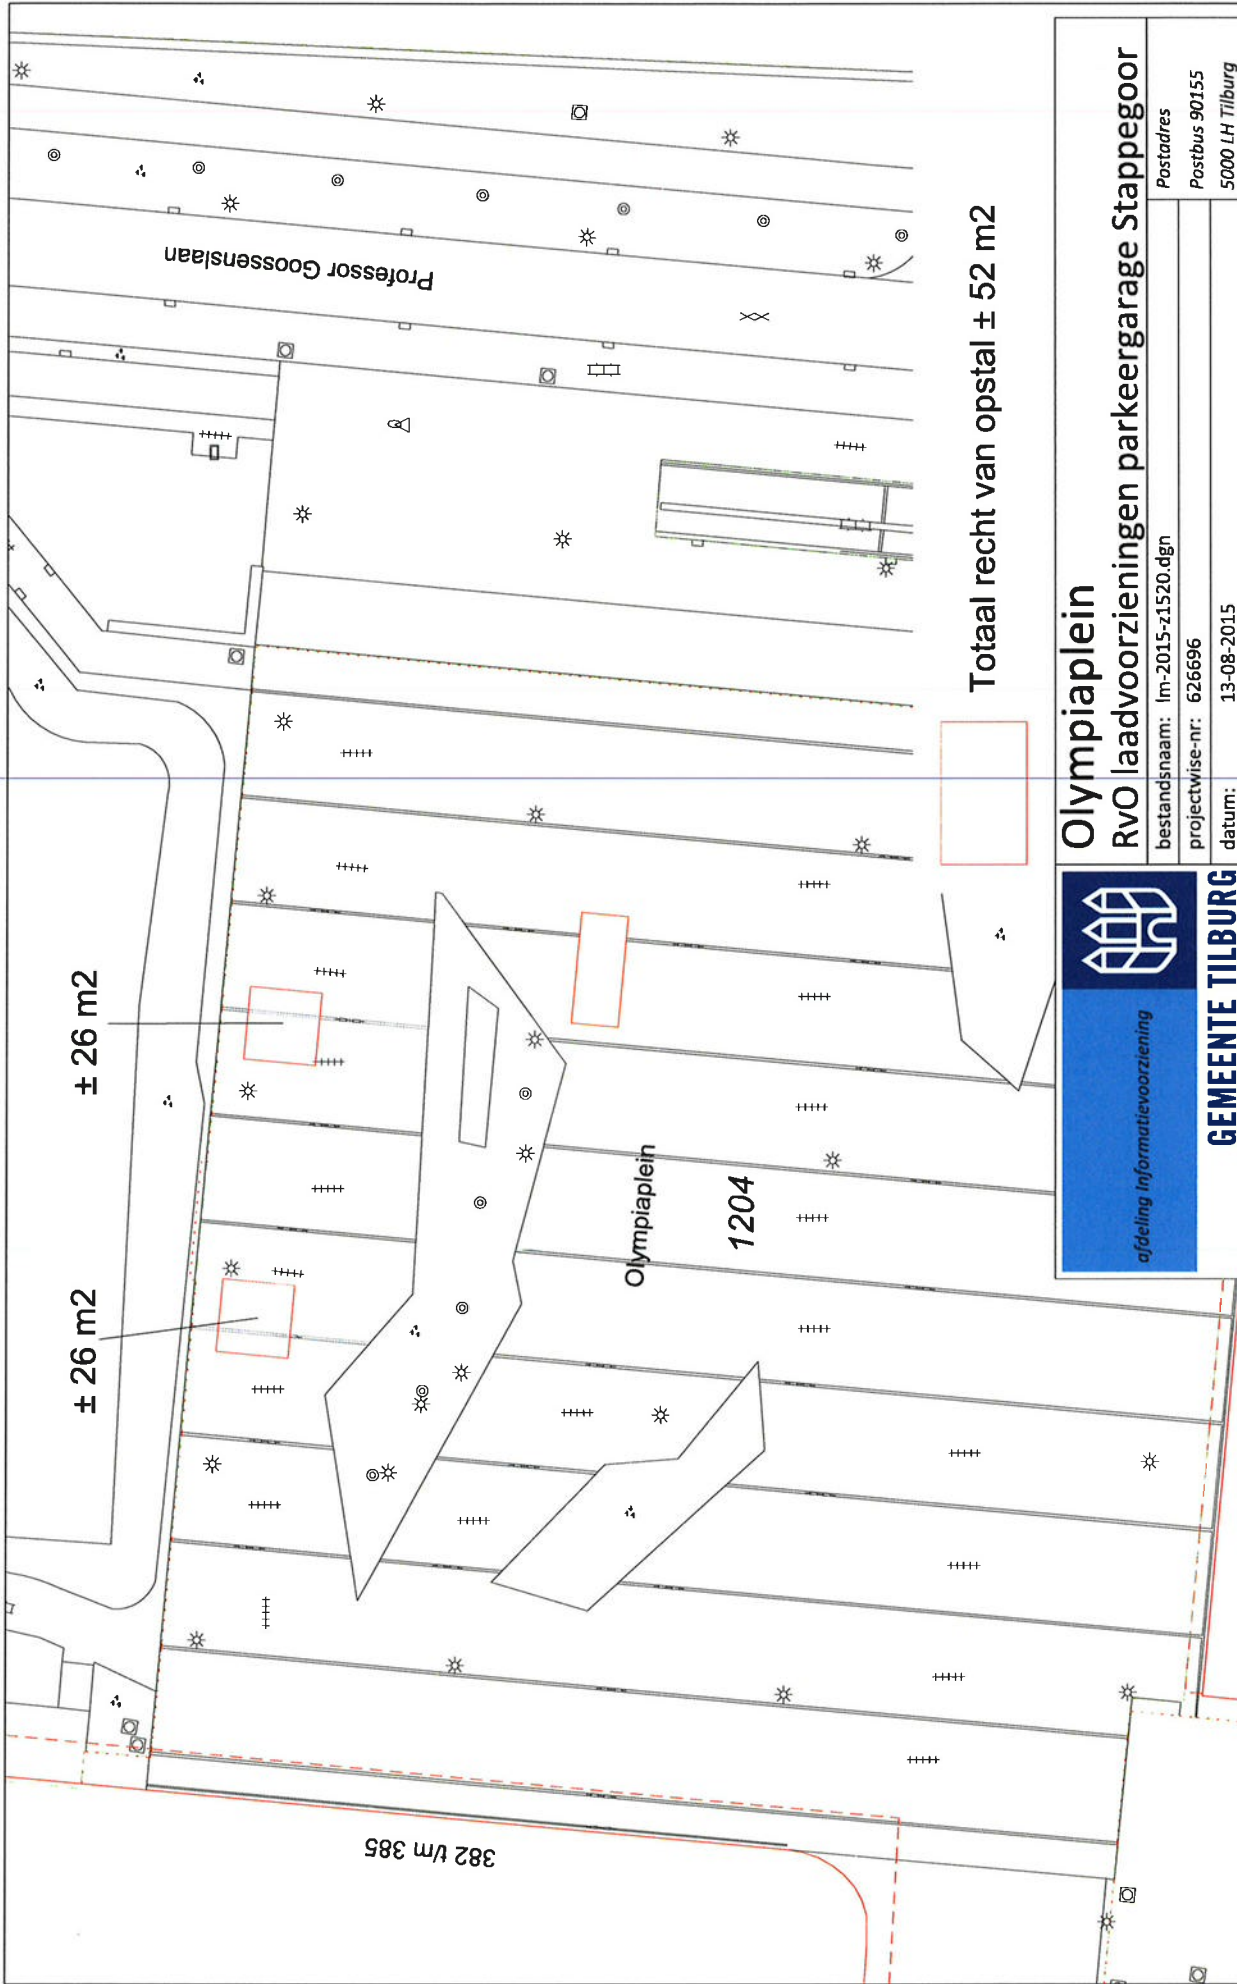

Totaal recht van opstal ± 52 m2

afdeling Informatievoorziening



GEMEENTE TILBURG


Olympiaplein
RvO laadvoorzieningen parkeergarage Stappegoor

bestandsnaam: lm-2015-z1520.dgn	Postadres
projectwise-nr: 626696	Postbus 90155
datum: 13-08-2015	5000 LH Tilburg

getekend: Oscar Franken	contactpers.: Peter Glerum	kad.gemeente: Tilburg
schaal: 1:500	soort tek.: Praatprent	kad.sectie: Z
formaat: A4	partij: -	kad.nummer: 1204

2


3

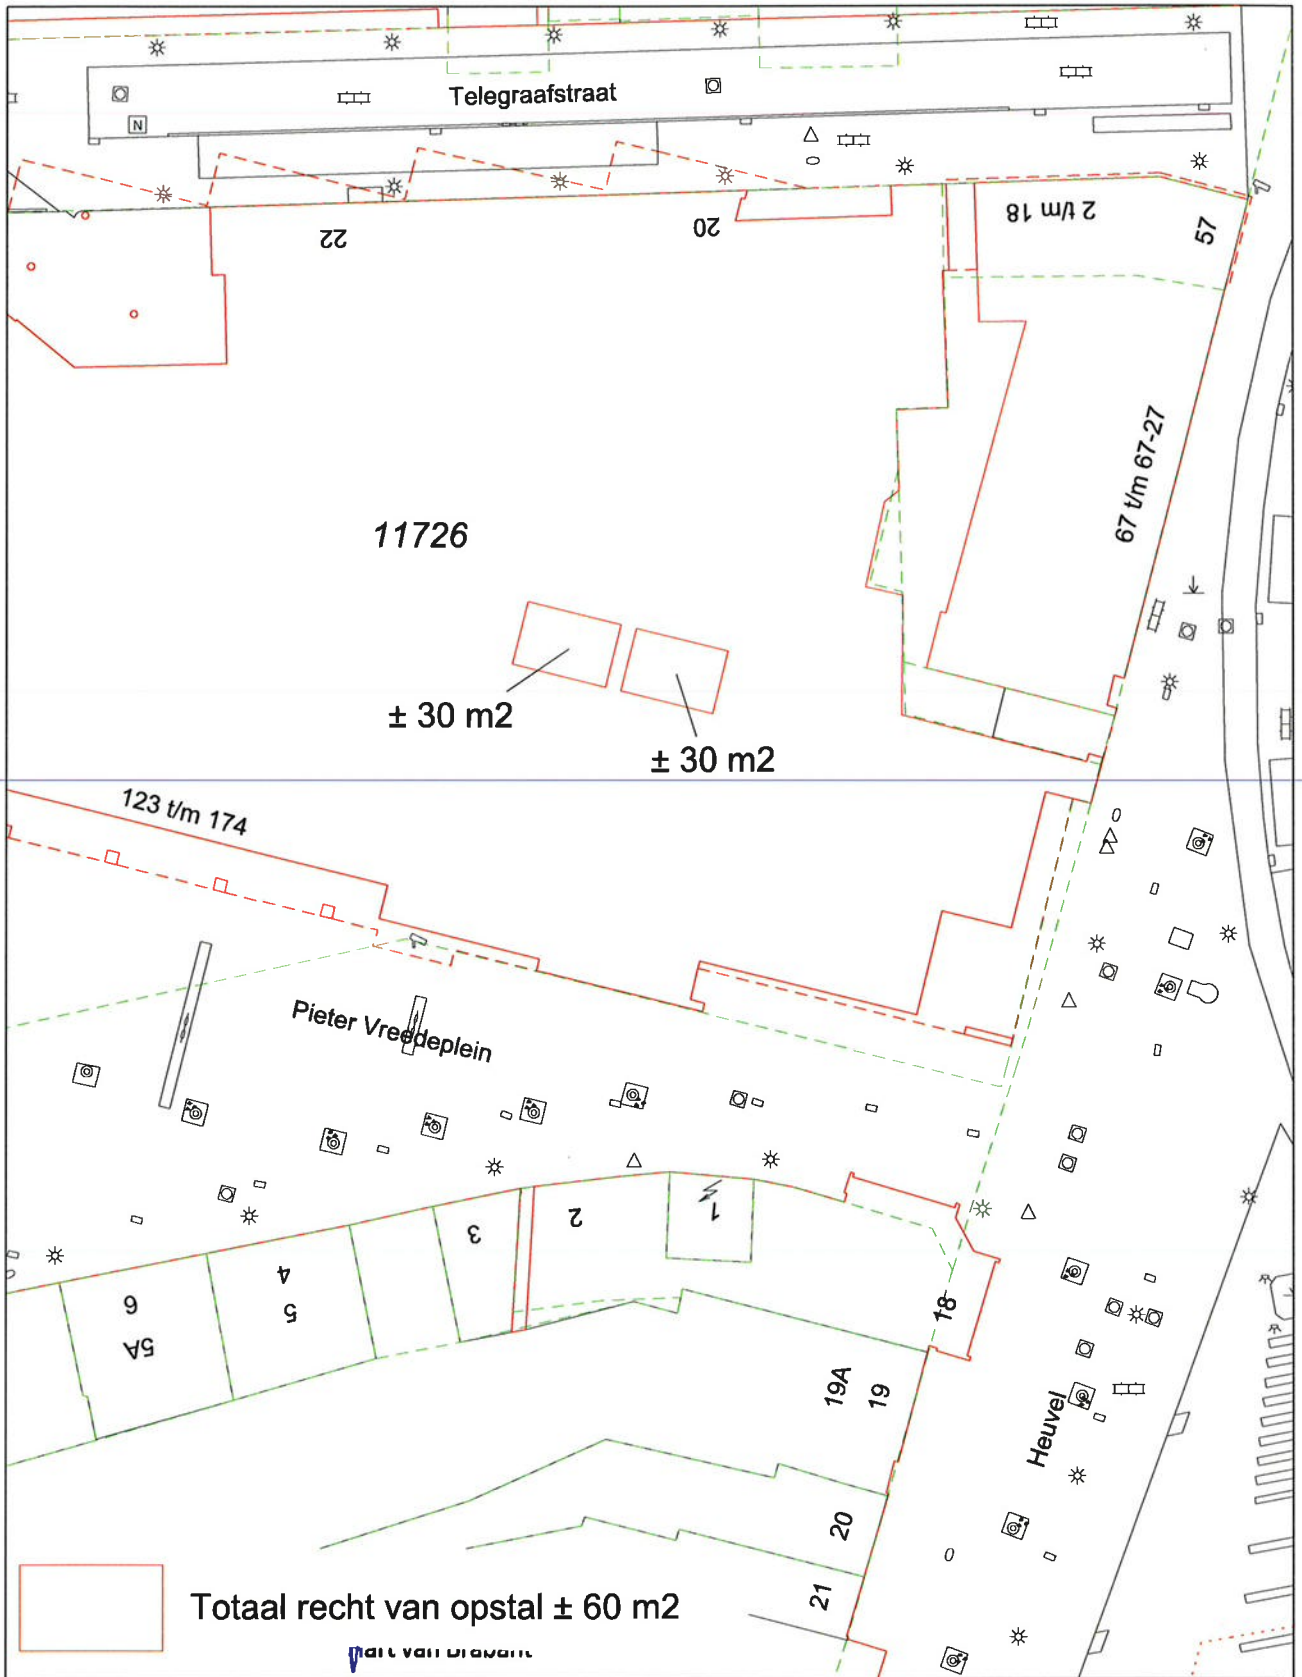

Pieter Vreedeplein RvO laadvoorzieningen p-garage Pieter Vreedeplein

bestandsnaam: lm-2015-m1518.dgn	Postadres
projectwise-nr: 626712	Postbus 90155
datum: 13-08-2015	5000 LH Tilburg

getekend: Oscar Franken	contactpers.: Peter Glerum	kad.gemeente: Tilburg	
schaal: 1:500	soort tek.: Praatprint	kad.sectie: M	
formaat: A4	partij: -	kad.nummer: 11726	

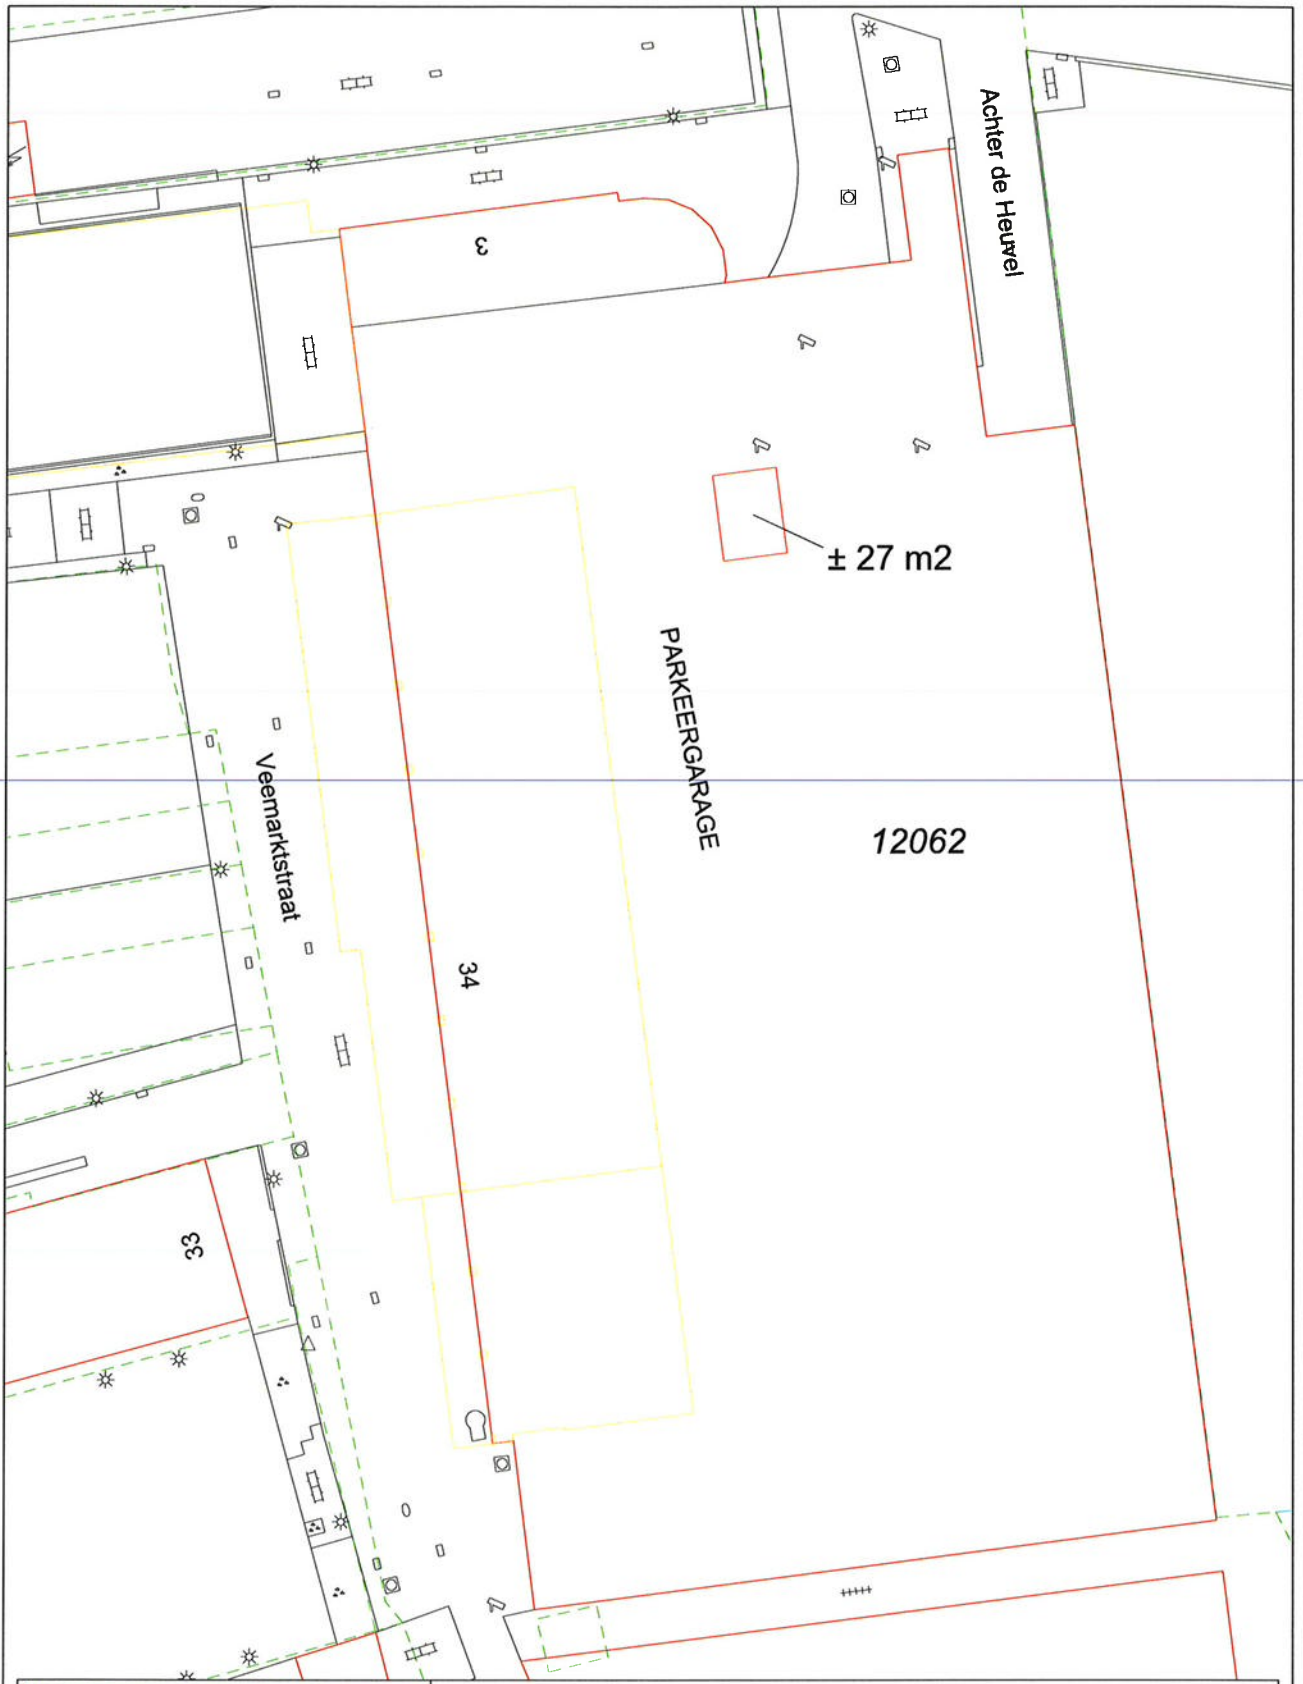


afdeling Informatievoorziening



GEMEENTE TILBURG

Tivolistraat
RvO laadvoorzieningen parkeergarage Tivoli - 013

bestandsnaam: lm-2015-m1516.dgn	Postadres
projectwise-nr: 626704	Postbus 90155
datum: 13-08-2015	5000 LH Tilburg

getekend: Oscar Franken	contactpers.: Peter Glerum	kad.gemeente: Tilburg	
schaal: 1:500	soort tek.: Praatprint	kad.sectie: M	
formaat: A4	partij: -	kad.nummer: 12062	