

Behoort bij beschikking	
d.d.	27-03-2017
nr.(s)	ZK17000601
Juridisch beleidsmedewerker Publiekszaken / vergunningen	

BEM1700786
gemeente Steenbergen



Koos Veraartstraat 28
4652 AT STEENBERGEN

Uw schrijven van : 7 november 2016
Uw kenmerk :
Zaaknummer : WBD16-03423
Ons kenmerk : 16UTP05396
Barcode : 
Behandeld door :
Doorkiesnummer : 076 564 18 18
Datum : 14 december 2016
Verzenddatum : **14 DEC 2016**

Onderwerp: verleende vergunning

Geachte ,

Verleende vergunning

./ Hierbij delen wij u mede, dat de door u aangevraagde vergunning ingevolge de Keur waterschap Brabantse Delta 2015 is verleend. De vergunning is bijgevoegd. Het besluit wordt ook bekend gemaakt op www.officielebekendmakingen.nl.

Mededelingenblad

./ In het bijgevoegde mededelingenblad vindt u aanvullende (belangrijke) informatie die betrekking heeft op dit besluit.

Vragen

Voor eventuele vragen over deze vergunning kunt u contact opnemen met de heer B. Kuijpers, bereikbaar op telefoonnummer 076 564 18 18 of e-mail b.kuijpers@brabantsedelta.nl

Hoogachtend,
Namens het dagelijks bestuur,
Hoofd afdeling vergunningen

Bijlagen: - vergunning
- mededelingenblad
- gewaarmerkte tekeningen
- antwoordkaart

Kopie aan: - Gemeente Steenbergen, afdeling publiekszaken, , Postbus 6,
4650 AA Steenbergen;
- , 4652 AR Steenbergen.

Nummer: 16UTP05396

Het hoofd afdeling vergunningen, daartoe bevoegd krachtens het besluit 'Primaire mandaat- en volmachtregeling waterschap Brabantse Delta' en 'Besluit ondermandatering door de secretaris-directeur waterschap Brabantse Delta';

beschikkende op het desbetreffende verzoek van 7 november 2016, ingekomen op 7 november 2016, geregistreerd onder zaaknummer WBD16-03423 en aanvullende gegevens ingekomen tot en met 21 november 2016.

Van:

4652 AT te Steenberg

Namens:

Koos Veraartstraat 28
4652 AT te Steenberg

Gelet op: - de Waterwet;
- de Keur waterschap Brabantse Delta 2015;
- de Beleidsregels voor waterkering, waterkwantiteit en grondwater.

OVERWEGINGEN:

Aanvraag

1. Er is een aanvraag ingediend voor het uitvoeren van waterhuishoudkundige werkzaamheden, aan de Koos Veraartstraat 28 in Steenberg, bestaande uit het aanbrengen van een grondkerende constructie en het aanvullen met grond.
2. De werkzaamheden zijn vanuit het oogpunt van de aanvrager wenselijk om de gebruikruimte van de tuin te vergroten.

Wetgeving

3. Volgens artikel 3.1 van de Keur waterschap Brabantse Delta 2015 is het verboden om zonder vergunning:
 - gebruik te maken van een oppervlaktewaterlichaam of bijbehorende beschermingszones of ondersteunende kunstwerken door daarin, daarop, daarboven, daarover of daaronder handelingen te verrichten, werken te behouden of vaste substanties of voorwerpen te laten staan, liggen of drijven;
 - een oppervlaktewaterlichaam of ondersteunend kunstwerk aan te leggen;
 - in het profiel van vrije ruimte werken te plaatsen, te wijzigen of te behouden.

Algemene toetsingskaders van het waterbeheer

4. In artikel 2.1 van de Waterwet zijn de algemene doelstellingen benoemd die richtinggevend zijn bij de uitvoering van het waterbeheer:
 - voorkoming en waar nodig beperking van overstromingen, wateroverlast en waterschaarste, in samenhang met;
 - bescherming en verbetering van de chemische en ecologische kwaliteit van watersystemen en;
 - vervulling van maatschappelijke functies door watersystemen.
5. Deze doelstellingen vormen in onderlinge samenhang het toetsingskader bij vergunningverlening.
6. Een vergunning wordt geweigerd indien deze niet verenigbaar is met de doelstellingen van het waterbeheer en het niet mogelijk is om de belangen van het waterbeheer door het verbinden van voorschriften of beperkingen voldoende te beschermen.
7. De doelstellingen zijn geconcretiseerd via normen en beleid ten aanzien van veiligheid, waterkwantiteit, waterkwaliteit en maatschappelijke functievervulling door watersystemen;
8. De uitwerking hiervan vindt plaats in de Waterwet, in aanvullende regelgeving, in de Keur waterschap Brabantse Delta 2015, in de Algemene regels en Beleidsregels horende bij de Keur waterschap Brabantse Delta 2015 en in water- en beheerplannen op grond van hoofdstuk 4 van de Waterwet.

9. De vastgestelde normen en het beleid zijn richtinggevend bij de toetsing of de aangevraagde handeling verenigbaar is met de doelstellingen voor het waterbeheer.

Toetsing aan Beleidsregels voor waterkering, waterkwantiteit en grondwater

10. Het verzoek is getoetst aan beleidsregels 6, 8 en 10 van de Beleidsregels voor waterkering, waterkwantiteit en grondwater.
11. Het doel van beleidsregel 6 (dempen en graven oppervlaktewaterlichamen) is om wateroverlast, dan wel watertekort te voorkomen. Hierbij is het doel dat de water aan- en afvoer en de benodigde waterberging tenminste hetzelfde blijven. Ook moet het mogelijk blijven om zonder belemmeringen doelmatig beheer en onderhoud van A-wateren uit te kunnen voeren. Voor de beschermde gebieden keur wordt een waterhuishoudkundige bescherming voorgestaan gericht op het bij voorkeur het verbeteren van de condities voor de natuur of op verbetering van de landbouwkundige condities maar minimaal stand-still voor de natuur.
12. Het doel van beleidsregel 8 (oeverbeschermende voorzieningen in oppervlaktewaterlichamen) is het waarborgen van voldoende doorstroming en bergingscapaciteit. Specifiek voor categorie A-wateren is het doel daarnaast het in stand houden van het leggerprofiel en het waarborgen van de gewone en buitengewone onderhoudsmogelijkheden. Daarnaast moet het profiel van vrije ruimte worden gerespecteerd.
13. Het doel van beleidsregel 10 (aanpassen maaiveld) is dat de stabiliteit van de oever niet wordt aangetast en dat doelmatig onderhoud van het betreffende categorie A-wateren niet wordt belemmerd.
14. Tegen het verlenen van de vergunning bestaat dezerzijds onder het stellen van de navolgende voorschriften geen bezwaar.

Aanbrengen grondkerende constructie

15. Vanwege de grondkerende constructie verandert het leggerprofiel. Daarom is deze aanvraag ook getoetst aan beleidsregel 6 (dempen en graven van oppervlaktewaterlichamen).
16. Door het plaatsen van de grondkerende constructie vermindert het doorstroomprofiel en de bergingscapaciteit van het oppervlaktewaterlichaam in beperkte mate, heft effect op de lokale waterhuishouding is echter verwaarloosbaar.
17. De grondkerende constructie moet bij voorkeur zijn gemaakt van natuurlijke materialen.
18. De grondkerende constructie in het oppervlaktewaterlichaam wordt toegestaan omdat het doorstroomprofiel en de bergingscapaciteit van het oppervlaktewaterlichaam niet verminderen.
19. Het onderhoud aan het categorie A-oppervlaktewaterlichaam blijft gewaarborgd, aangezien het oppervlaktewaterlichaam varend wordt onderhouden.
20. De afwerking van het talud met de grondkerende constructie biedt voldoende stevigheid, gaat de uitspoeling van zand tegen en belemmert het onderhoud niet.
21. De grondkerende constructie bevindt zich niet op eigendom van het waterschap.

Aanvullen met grond

22. Het talud achter de aan te brengen grondkerende constructie wordt aangevuld met grond.
23. De ophoging van het maaiveld leidt niet tot belemmering van de wijze van onderhoud aan het oppervlaktewaterlichaam, aangezien het water vanaf de andere zijde wordt onderhouden.
24. Door de aanvulling wordt de waterberging van het watersysteem niet vermindert.
25. De aanvulling bevindt zich niet op eigendom van het waterschap.

B E S L U I T:

Aan de _____, Koos Veraartstraat 28, 4652 AT te Steenberg en zijn rechtverkrijgenden, hierna te noemen vergunninghouder, vergunning te verlenen van het verbod, gesteld in artikel 3.1 van de Keur waterschap Brabantse Delta 2015, voor het:

- aanleggen, hebben en onderhouden van een grondkerende constructie en een aanvulling met grond langs een categorie A-oppervlaktewaterlichaam (met leggercode OVK05307) ter plaatse van de Koos Veraartstraat 28 in Steenberg;

in de gemeente Steenberg, één en ander onder de navolgende voorschriften en bepalingen.

I Algemene voorschriften

1. Algemeen

- ./
- 1.1. De algemene voorschriften zijn van toepassing tenzij bij bijzonder voorschrift anders is bepaald.
 - 1.2. De werken/activiteiten worden uitgevoerd overeenkomstig de bij deze vergunning behorende gewaarmerkte tekeningen:
 - WBD16-03423-A;
 - dwarsprofiel watergang en grondkerende constructie, met maatvoering.

2. Melding aanvang en einde werkzaamheden

- ./
- 2.1. Ten minste vijf werkdagen vóór de start van de uitvoering van het werk/de activiteit wordt het waterschap hiervan op de hoogte gesteld. Hiervoor dient gebruik te worden gemaakt van de bijgevoegde antwoordkaart of het webformulier beschikbaar via www.brabantsedelta.nl/startwerkzaamheden.
 - 2.2. De werkzaamheden/activiteiten waarvoor vergunning is verleend worden na aanvang van de eerste werkzaamheden/activiteiten in één aaneengesloten periode uitgevoerd, tenzij anders staat vermeld in deze vergunning.

3. Toezicht

- 3.1. Gedurende de uitvoering van het werk/de activiteit is (een kopie van) deze vergunning op de locatie van het werk/de activiteit aanwezig.

4. Onderhoud

- 4.1. De werken worden door en voor rekening van de vergunninghouder uitgevoerd en in goede staat onderhouden.

5. Wijzigingen

- 5.1. Wanneer tijdens de uitvoering aanpassingen noodzakelijk zijn van de in de vergunning voorgeschreven werken en maten, wordt dit onmiddellijk schriftelijk, voorzien van tekening(en) en/of rapporten, overlegd met afdeling vergunningen van het waterschap. De aanpassingen kunnen pas worden uitgevoerd na goedkeuring van het waterschap. Een aanpassing kan mogelijk leiden tot een nieuw besluit.

6. Calamiteiten

- 6.1. Indien zich tijdens de uitvoering of het gebruik van de vergunning een calamiteit voordoet, neemt de vergunninghouder onmiddellijk contact op met het waterschap (076 564 10 00).

II Bijzondere voorschriften

7. Aanbrengen grondkerende constructie


- 7.1. De vergunninghouder brengt op de oever van het oppervlaktewaterlichaam een grondkerende constructie aan zonder demping en zonder versmalling van het doorstroomprofiel van het oppervlaktewaterlichaam.
- 7.1. De vergunninghouder plaatst de grondkerende constructie loodrecht of maximaal onder een hoek van 10 graden achterover hellend.
- 7.2. De vergunninghouder maakt de grondkerende constructie grond dicht en stabiel zodat deze niet vervormt of door de grond voorover, in de richting van het water wordt gedrukt.
- 7.3. De grondkerende constructie moet worden aangebracht op het snijvlak van het talud en het vaste waterpeil (NAP -1,25 meter), of verder van de waterlijn.
- 7.4. De vergunninghouder gebruikt voor de aanleg van de grondkerende constructie geen geïmpregneerd hout.
- 7.5. De vergunninghouder sluit de grondkerende constructie grond dicht en stabiel aan op eventuele bestaande grondkerende constructies en/of oeverbescherming.

8. Aanvullen met grond

- 8.1. Het maaiveld langs het categorie A-water met leggercode OVK05307 dat wordt aangevuld ligt op het perceel kadastraal bekend als gemeente Steenberg, sectie F, nummers 28 en 441.
- 8.2. Tijdens de uitvoering van de werken in het oppervlaktewaterlichaam geraakte grondspecie of materialen dienen onmiddellijk door en op kosten van de vergunninghouder daaruit verwijderd te worden.

Breda, 12 december 2016
Namens het dagelijks bestuur,
Hoofd afdeling vergunningen

WBD16-03423-A

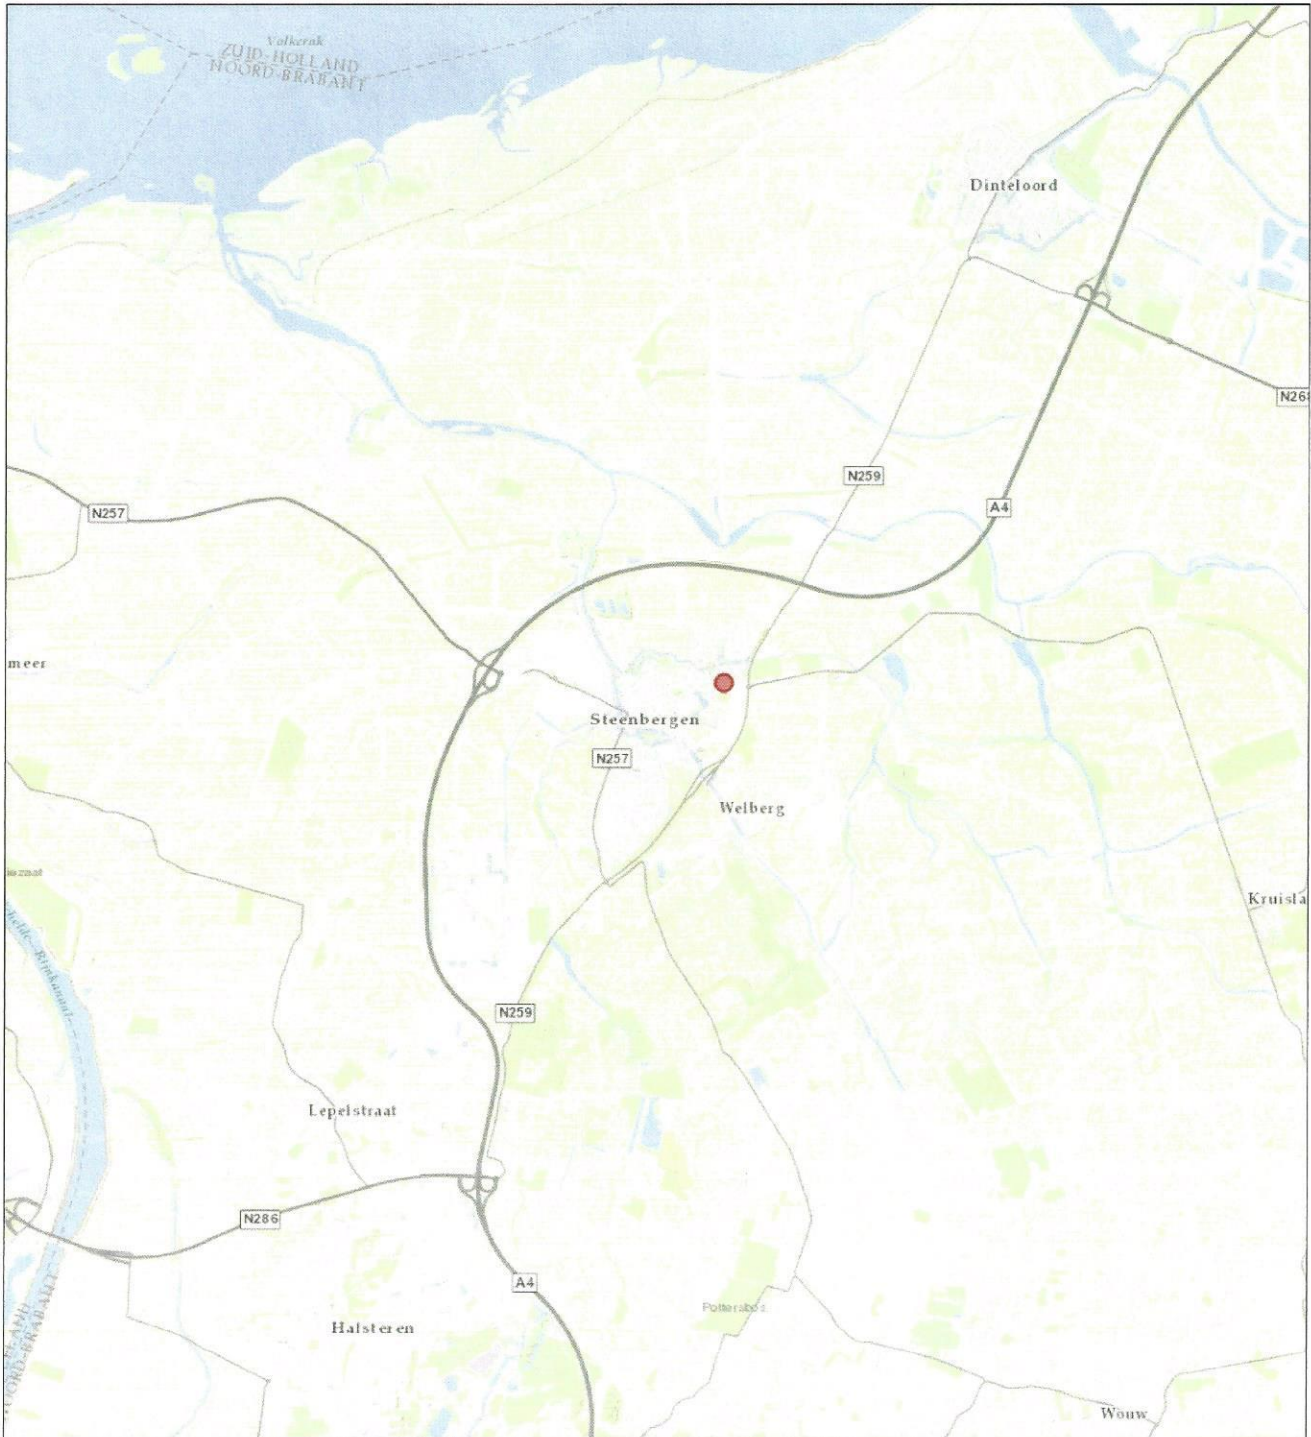

Topo

WATERSCHAP BRABANTSE DELTA

Behoort bij besluitbrief van het
dagelijks bestuur 16ytp05396
d.d. 14-12-2016
Medewerker keurontheffingen/-



Naam/Afdeling:


Datum: 08-12-2016

Formaat: A4

Schaal: 1:68.641



WATERSCHAP BRABANTSE DELTA
Behoort bij besluitbrief van het
dagelijks bestuur 16 UTP 05396
d.d. 14-12-2016
Medewerker keurontheffingen/-

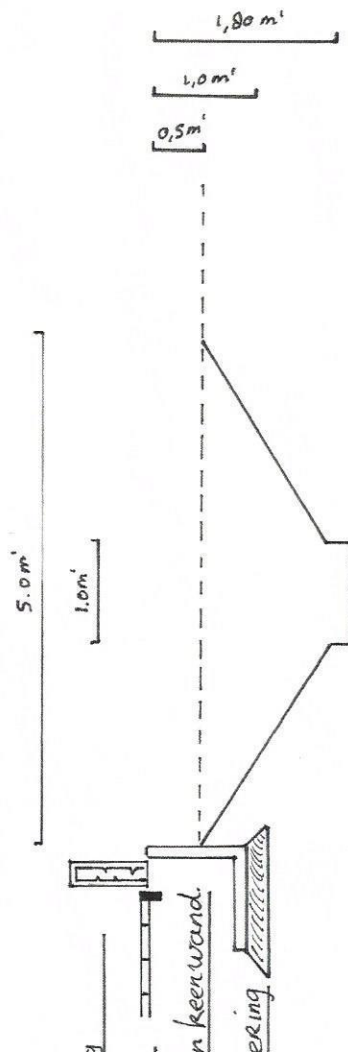

tailprofiel
hoof 1:50cm

os verduurtoeraat 28
22 AT Steenbergen.