



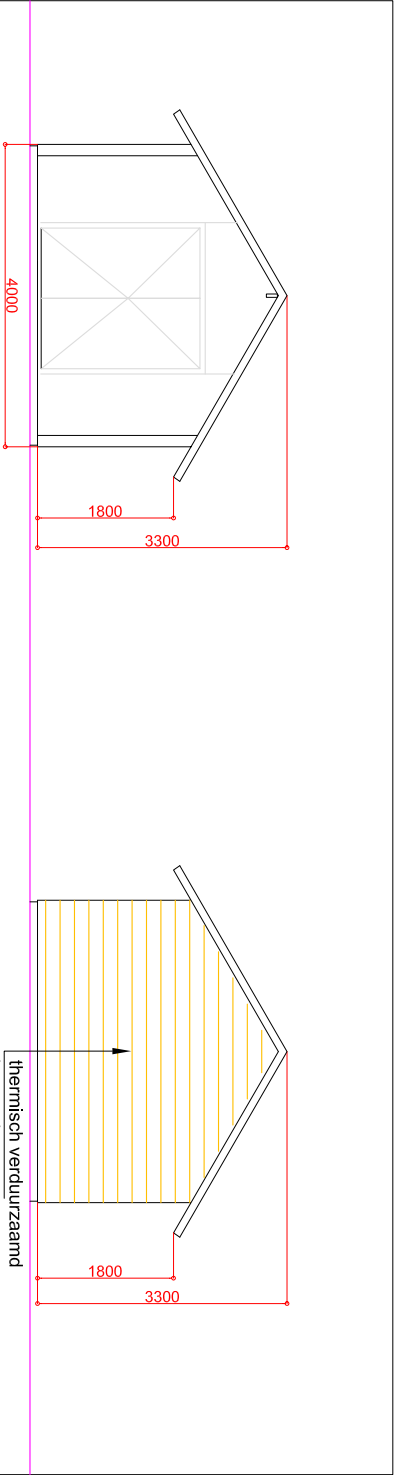


kopgevel links

kopgevel rechts

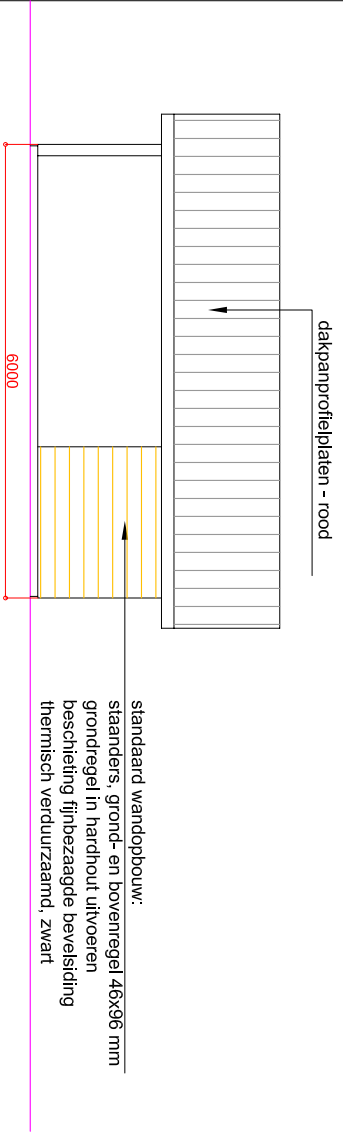


zijgevel

andere zijgevel gespiegels

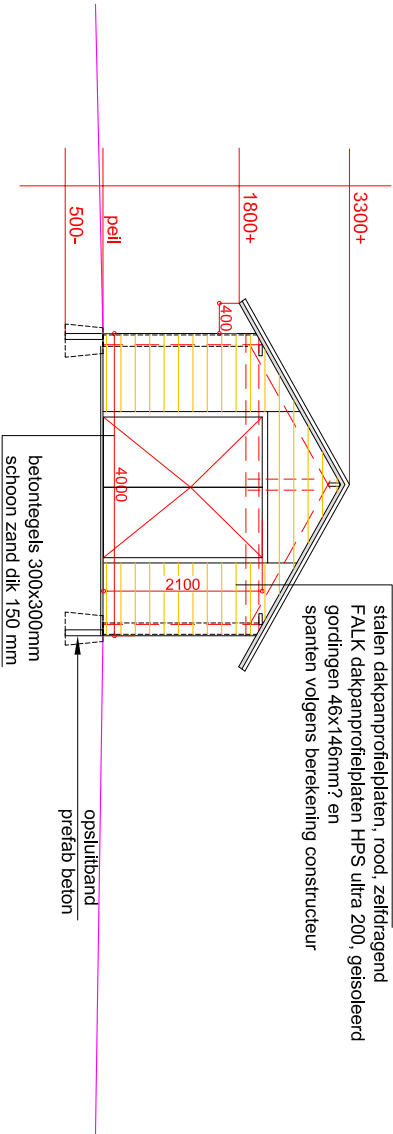

doorsnede open stal

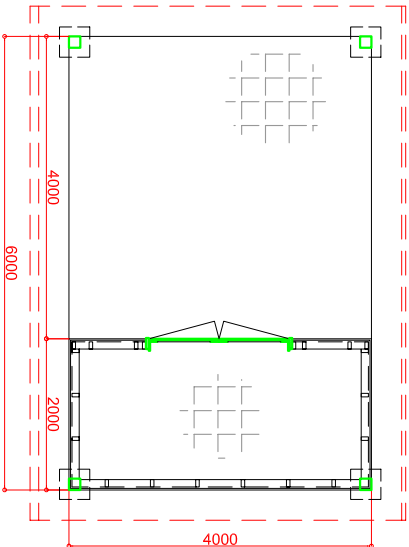

plattegrond

school: 1:100
opdrachtgever: Stichting Kinderpoerderij Nieuwkoop
Bootsloot 15 (secretariaat)
2421 MJ Nieuwkoop
meting: A4
werk: Kinderpoerderij
Kennedyplein
Nieuwkoop
getekend: he
wijziging: a: dakopbouw etc. **aanvraagtekening**
b: calculatie
c: dakplaten
d: definitief

werknnummer: 14.032
biid: A 04d
ddatum: 25-04-2016
getekend: he