



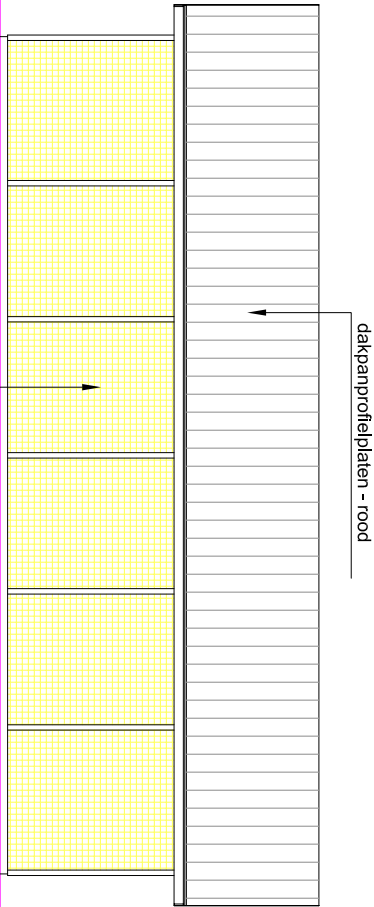

gaaswand 19x19mm
door opdrachtgever

voorgevel (pleinzijde)

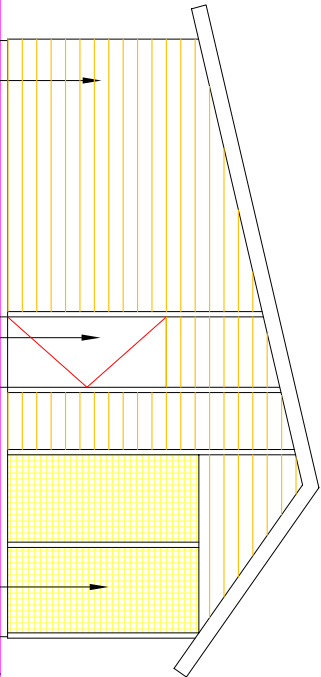


thermisch verduurzaam
bevelsiding, zwart

multiplex deur, gegroefd
met bovenpaneel
of doorlopende beschieting


gaaswand 19x19mm
door opdrachtgever

zijgevel rechts

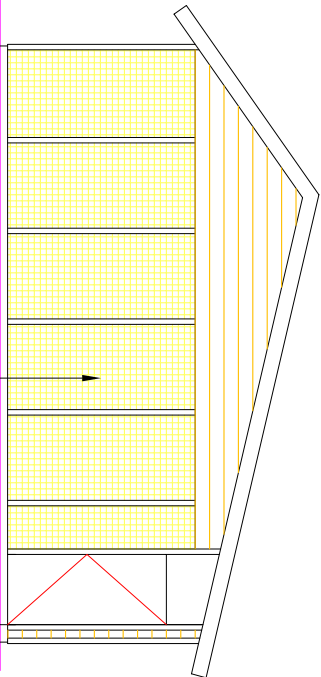

gaaswand 19x19mm
door opdrachtgever


zijgevel links

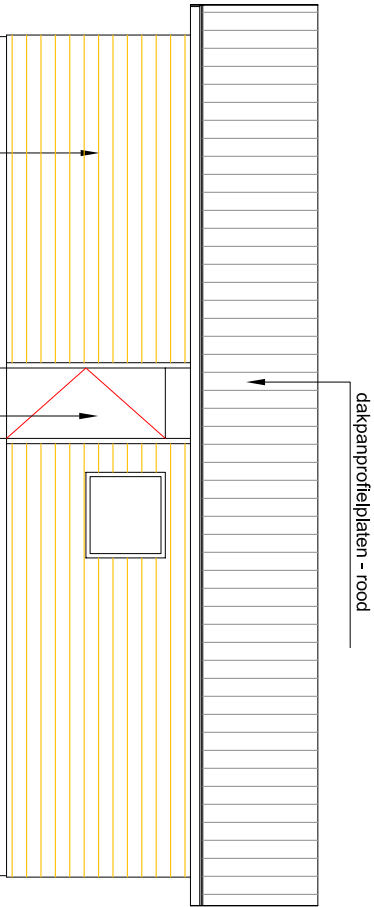


thermisch verduurzaam
bevelsiding, zwart

multiplex deur, gegroefd
met bovenpaneel
of doorlopende beschieting

achtergevel

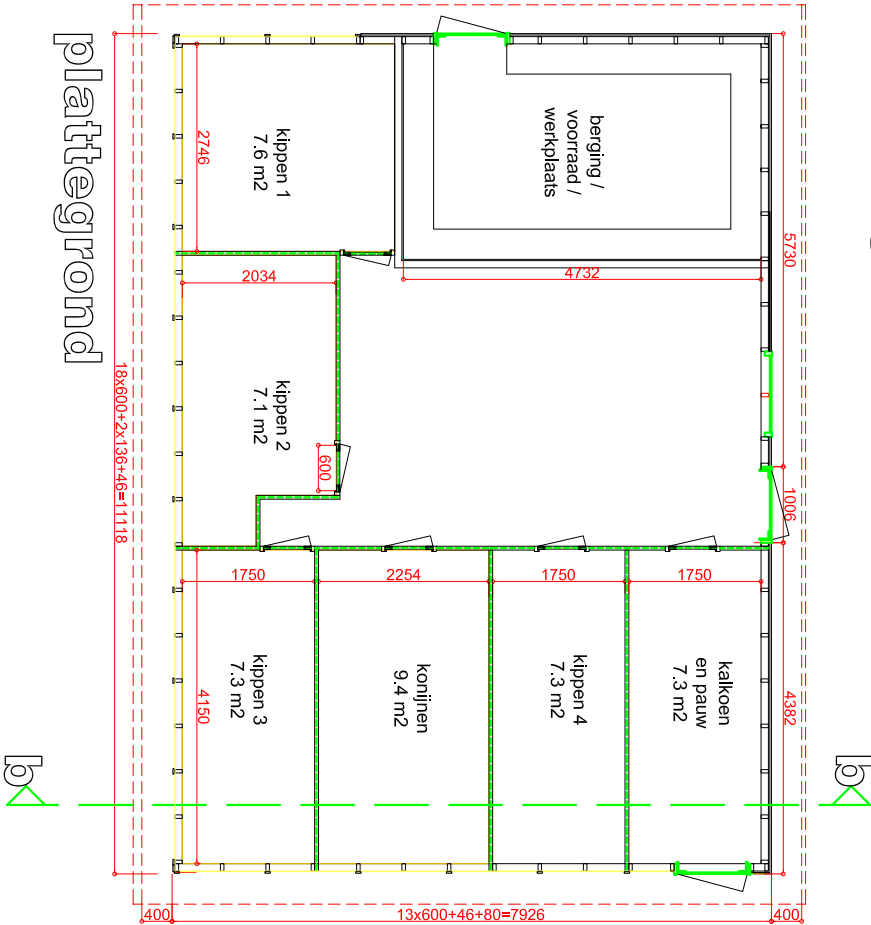

stalen dakpanprofielplaten, rood, zelfdragend
FALK dakprofielplaten HPS ultra 200, geïsoleerd
gordingen 46x146mm? en
spanten volgens berekening constructeur

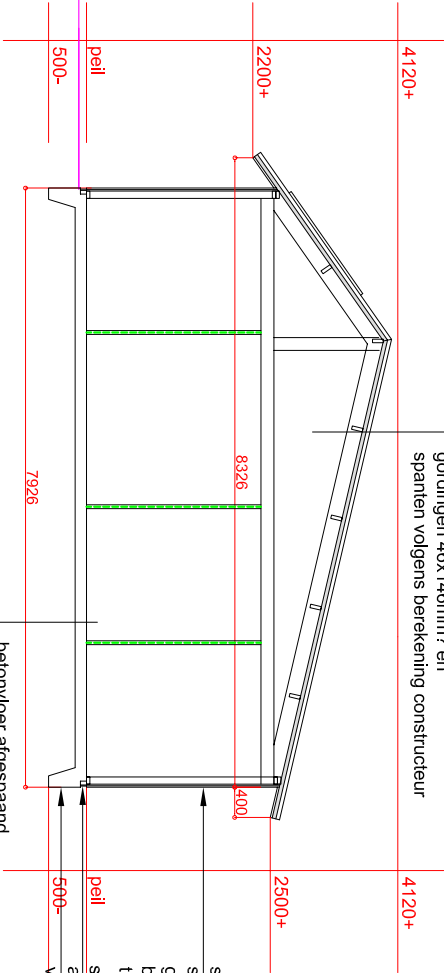

renvooi

- buitenwand:
stijl- en regelwerk + buitenbeschieting
- binnenwand:
stijl- en regelwerk + enkelzijdige beplating
- scheidingschotten:
levering en montage opdrachtgevers
- gaaswand:
gaas door opdrachtgevers
- gaasdeur:
opbouw in overleg
- gaaswand:
dubbel regelwerk met gaas

standaard wandopbouw:
standaers, grond- en bovenregel 46x36 mm
grondregel in hardhout uitvoeren
beschieting fijnbezaaide bevelsiding
thermisch verduurzaam
styrorock paneel
aangestorte
vorstrand

doorsnede b-b

schaal:
1:100

opdrachtgever:
Stichting Kinderboerderij Nieuwkoop
Bootschak 15 (secretariaat)
2421 MJ Nieuwkoop

afmeting:
A3

werk:
Kinderboerderij
Kennedyplein
Nieuwkoop

getekend:
he

wijziging:
a: dakopbouw etc.
b: calculatie
c: gespiegeld
d: fundering

onderwerp:
AANVRAAGTEKENING
konijnen- en kippenstail

werkdnummer:
14.032

blad:

A 03d

datum:

25-04-2016

getekend: he