




DOORSNEDE 10  
SCHAAL 1 : 100

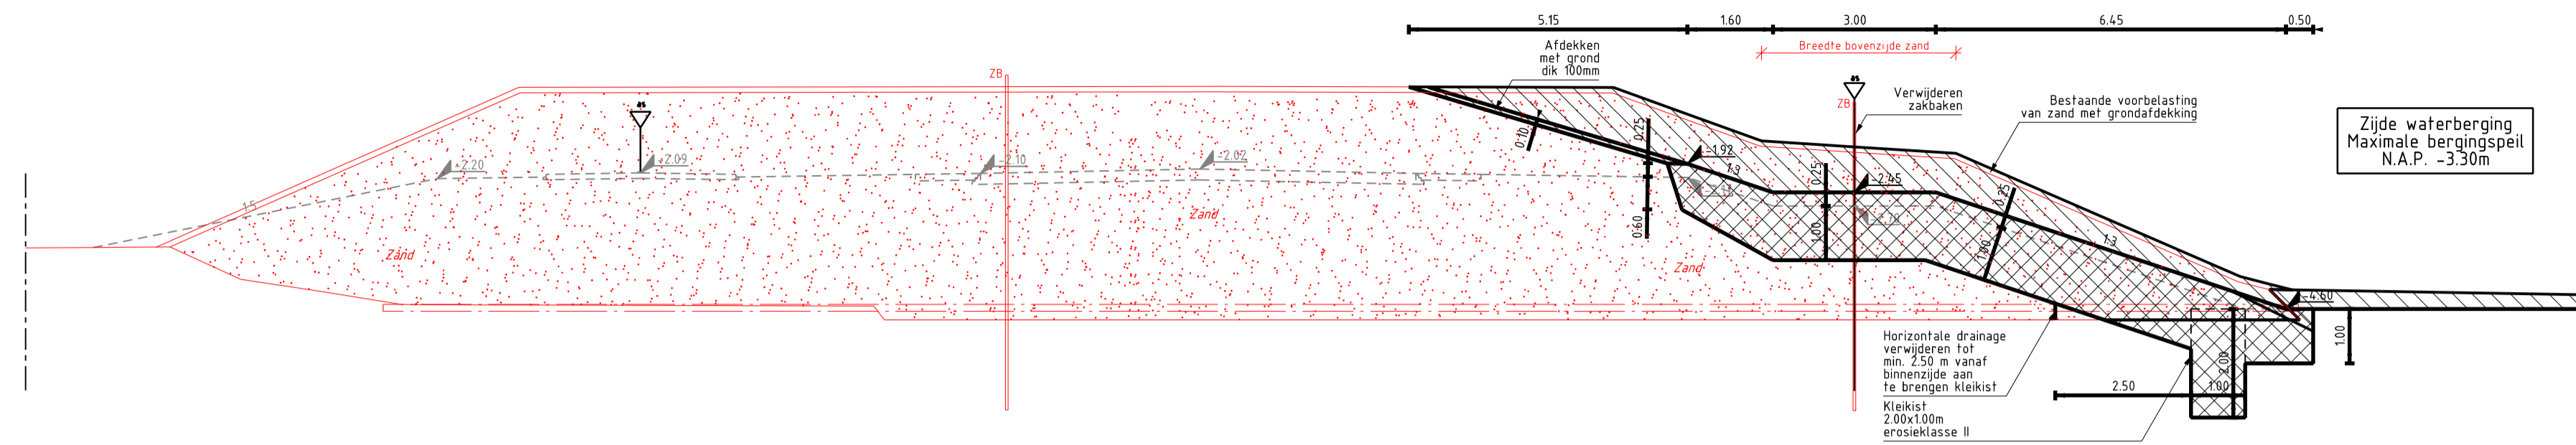

DOORSNEDE 15  
SCHAAL 1 : 100

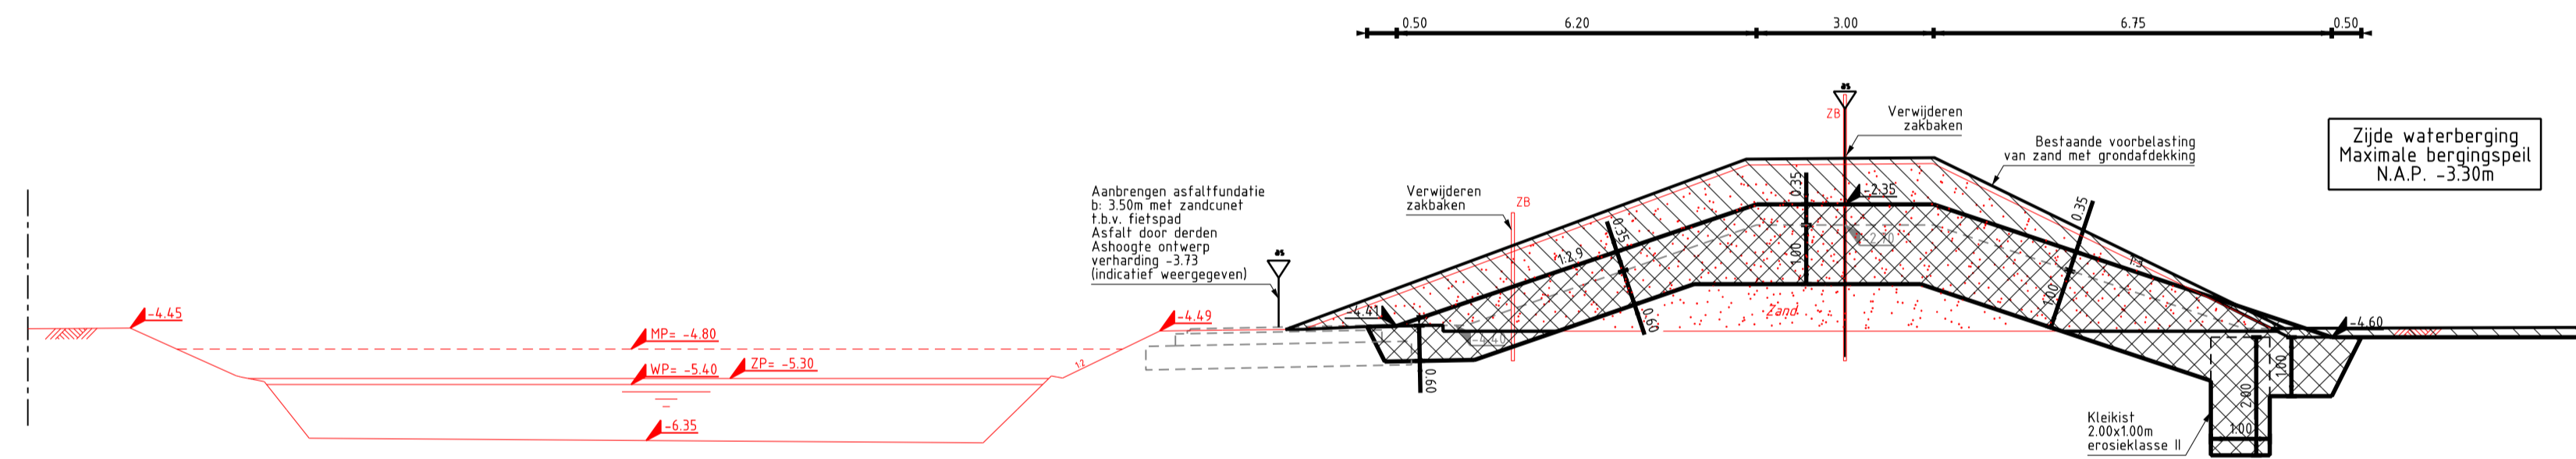

DOORSNEDE 16.2  
SCHAAL 1 : 100

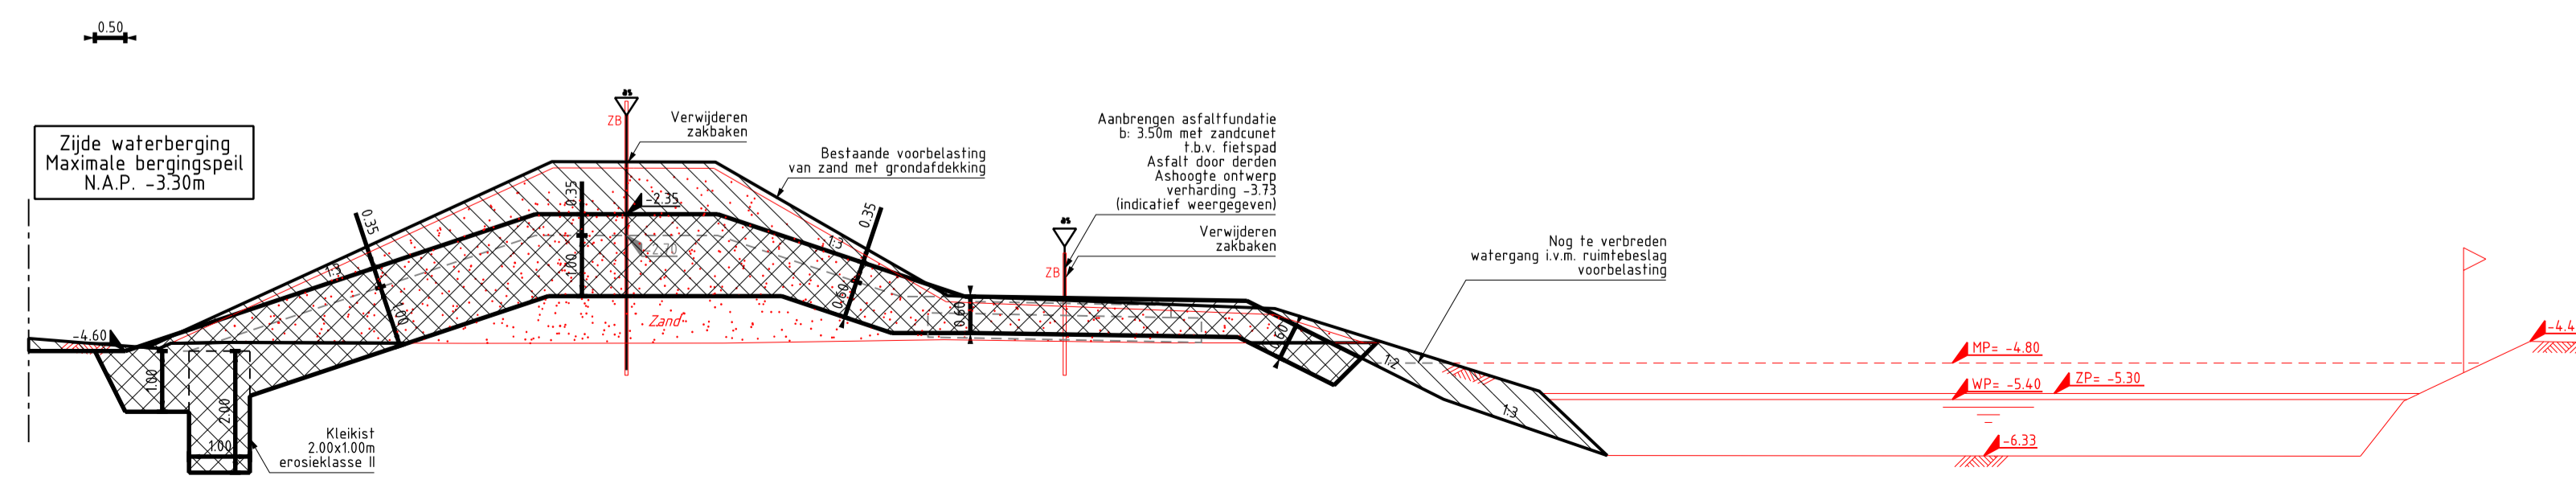

Legenda

- Ontgraven grond
- Ontgraven grond Aanbrengen kiel, erosieklasse II
- Aanbrengen grond
- Bestaande hoogte volgens aanlegtekening voorbelasting
- Bestaande situatie volgens aanlegtekening voorbelasting
- Bestaande horizontale drain Ø125mm volgens aanlegtekening voorbelasting
- Perceelgrens volgens aanlegtekening voorbelasting
- Aanleghoogte
- Nieuw maaiveld / overhoogte
- Aanleghoogte ontwerpprofiel
- Maaiveld ontwerpprofiel

**waalpartners civil engineering**  
Postbus 373  
2670 AK Naaldwijk  
www.waalpartners.nl  
info@waalpartners.nl

WIJZ.	DOOR	OMSCHRIJVING WIJZIGING	DATUM WIJZIGING
1	LdR	Aanpassing detail en doorsnede 15 en 16.2	03-11-16
2	LdR	Verwerkt opmerkingen opdrachtgever dd 11-11-2016, van Concept naar Definitief	20-01-17
3	LdR	Verwerkt opmerkingen opdrachtgever dd 9-2-2017	23-02-17



Sector: Projectmanagementbureau (PMB)  
Team: -  
Contact adres: POSTBUS 3061, 2601 DB, DELFT  
www.hhdelfland.nl

**Waterberging Oude Polder Pijnacker (701743)**

Locatie: **Pijnacker**  
Onderwerp: **Definitief ontwerp**  
Soort tek.: **Profielen**

Status: **DEFINITIEF**

Getekend:	Naam:	Datum:	Par.	Schaal:	Formaat:
LdR		26-07-16		1:100	A2+ (841)
Gecontroleerd:	RL			Contractnr.	Prj-nr.: 11352
Projectleider:	SvG			Archiefnr.	W16-11352-DO-02
Opdrachtgever:	KvdZ				