


OVERZICHT

Schaal 1:500

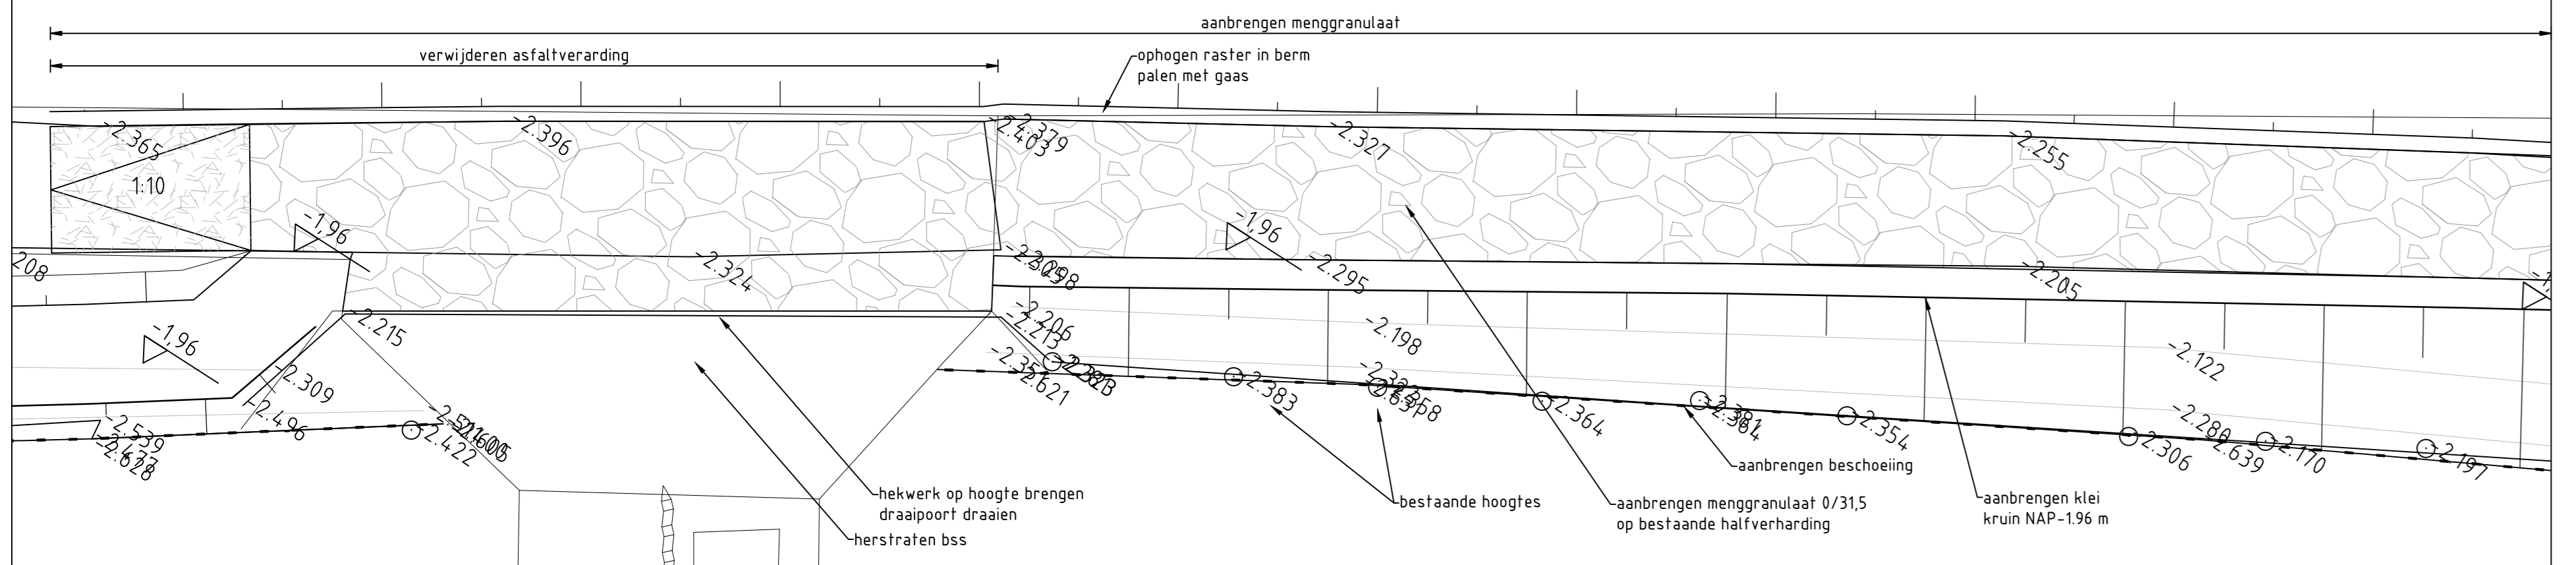

DETAIL SITUATIE 1

Schaal 1:100

LEGENDA

- Bestaande situatie
- Kant verharding
- Bestaand hekwerk
- Bestaande heg/bosschage
- Bosschage/struikgewas
- Bestaande hoogte

LEGENDA K&L

- GASLINE
- Datatransport
- Datatransport KPN
- Hoogspanning
- Laagspanning
- Middenspanning
- Gas hogedruk
- Gas lagedruk
- Water
- HWA
- DWA

LEGENDA TE MAKEN

- Te maken werk
- Binnenruitlijn
- Buiterluitlijn
- Aan te brengen beschoeiing
- Aanbrengen halfverharding
- Aanleeghoogte

Maten in meters, tenzij anders vermeld
 Diameters in millimeters, tenzij anders vermeld
 Hoogtematen in meters i.o.v. N.A.P., tenzij anders vermeld
 Ligging bestaande kabels en leidingen ter indicatie ingetekend

WUZ: DOOR: OMSCHRIJVING WUZIGING: DATUM WUZIGING:
 O: R. Kelder: Toevoegen straatroos en tuinsmunt: 22-10-2016
 E: R. Kelder: Verandering begroeiingsprofiel E01 doorstroeken taluds verharding kade profiel 614 - 617: 25-01-2017
 F: R. Kelder: Profielen 214 - 217 gewijzigd, begroeiing toegroepd: 24-02-2017

Sector: Project- en Ingenieursbureau
 Team: Zuivering en veiligheid
 Contact adres: POSTBUS 3061, 2601 DB, DELFT
 www.hhdelfland.nl

Delfland
701944, BGO Noord

Lokatie: Traject 213, Pieter Bregmanlaan 15-17 te Pijnacker
 Onderwerp: Uitvoeringsontwerp
 Soort tek.: Situatie

Status: **DEFINITIEF**

Naam:	R. Kelder	Datum:	26-08-2016	Prj.:	Schaal:	1:500 / 1:100	Formaat:	A0
Gecontroleerd:	M. Herben	26-08-2016	Besteknr.:	n.v.t.	Besteknr.:	701944	Prj.nr.:	701944
Goedgekeurd:	R.P. van Oosten	26-08-2016	Archiefnr.:	701944-UO-213-01F				
Opdrachtgever:	Hd van Delfland							

Q:\GIS\1-Projecten\141-1603196A00-AVERBOON\BGO Noord\3-Werkbesten\02-Tekeningen\1603196A00-06-Traject 213F.dwg



ontwerp: uitvoering: