

Opbouw detailnummers:

X_GA_4.#.##



1448
Seeligkazerne

opdrachtgever
De Rooi Pannen

16-10-2015 definitief

gewijzigd
1 19-10-2015

Groot Arsenaal
principedetails

schaal

D_GA_400

tekeningenlijst details								
nummer	omschrijving	omschrijving	schaal	afmeting	status	datum	wijziging 1	wijziging 2
D_GA_400	principedetails			A3-boek	definitief	16-10-2015	19-10-2015	
D_GA_4.T.01	tekeningenlijst			A3	definitief	16-10-2015	19-10-2015	
D_GA_4.V.00	detailoverzicht	begane grond en eerste verdieping		A3	definitief	16-10-2015	19-10-2015	
D_GA_4.V.01	detailoverzicht	tweede en derde verdieping		A3	definitief	16-10-2015	19-10-2015	
D_GA_4.V.02	detailoverzicht	dakaanzicht		A3	definitief	16-10-2015	19-10-2015	
D_GA_4.V.AB	detailoverzicht	doorsneden AA en BB		A3	definitief	16-10-2015	19-10-2015	
D_GA_4.V.CD	detailoverzicht	doorsneden CC en DD		A3	definitief	16-10-2015	19-10-2015	
D_GA_4.0.01	detailfragment	verticaal	1:50	297x420	definitief	16-10-2015	19-10-2015	
D_GA_4.0.02	detailfragment	verticaal	1:50	297x420	definitief	16-10-2015	19-10-2015	
D_GA_4.0.03	detailfragment	verticaal	1:50	297x420	definitief	16-10-2015	19-10-2015	
D_GA_4.0.05	detailfragment	verticaal	1:50	297x420	definitief	16-10-2015	19-10-2015	

1448
Seeligkazerne

opdrachtgever
De Rooi Pannen


16-10-2015 definitief

gewijzigd
1 19-10-2015


Groot Arsenaal
tekeningenlijst

schaal

D_GA_4.T.01

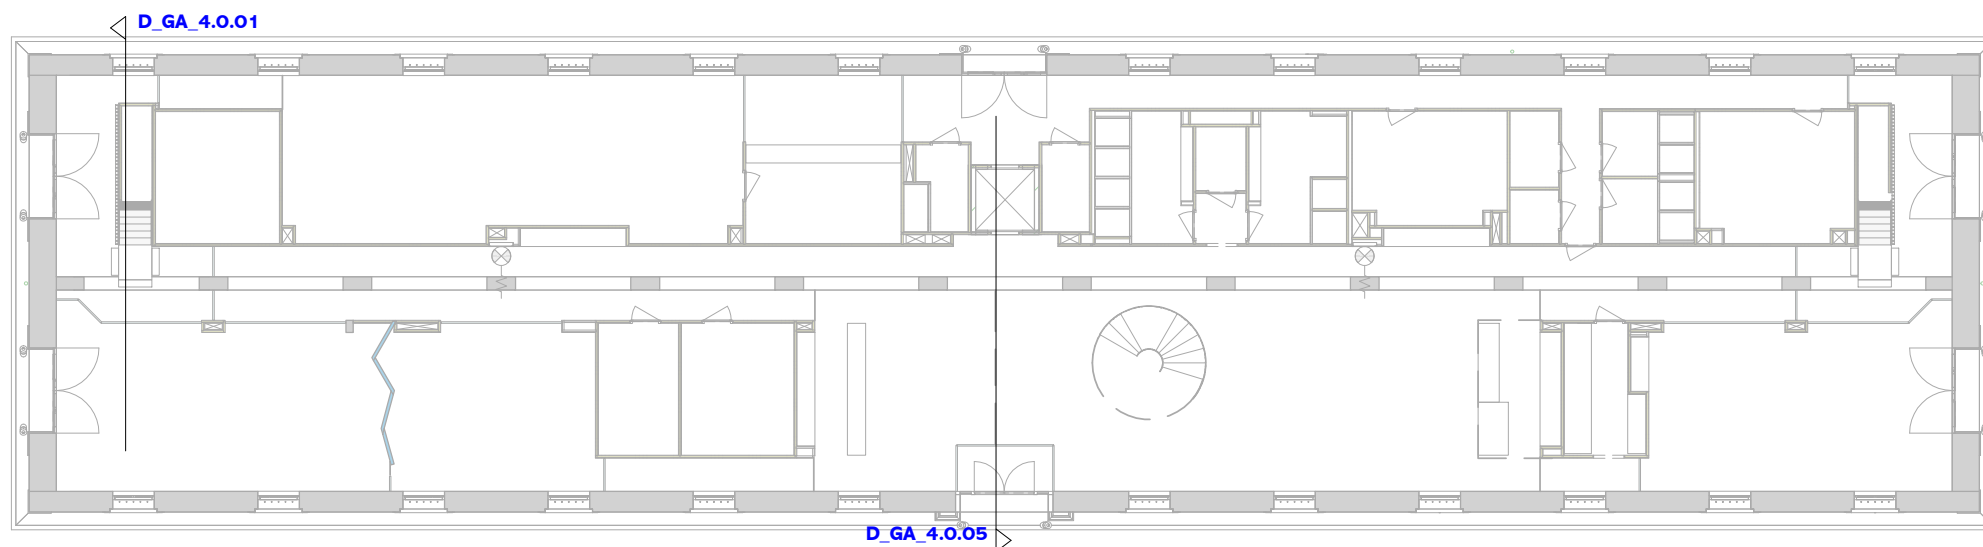

begane grond

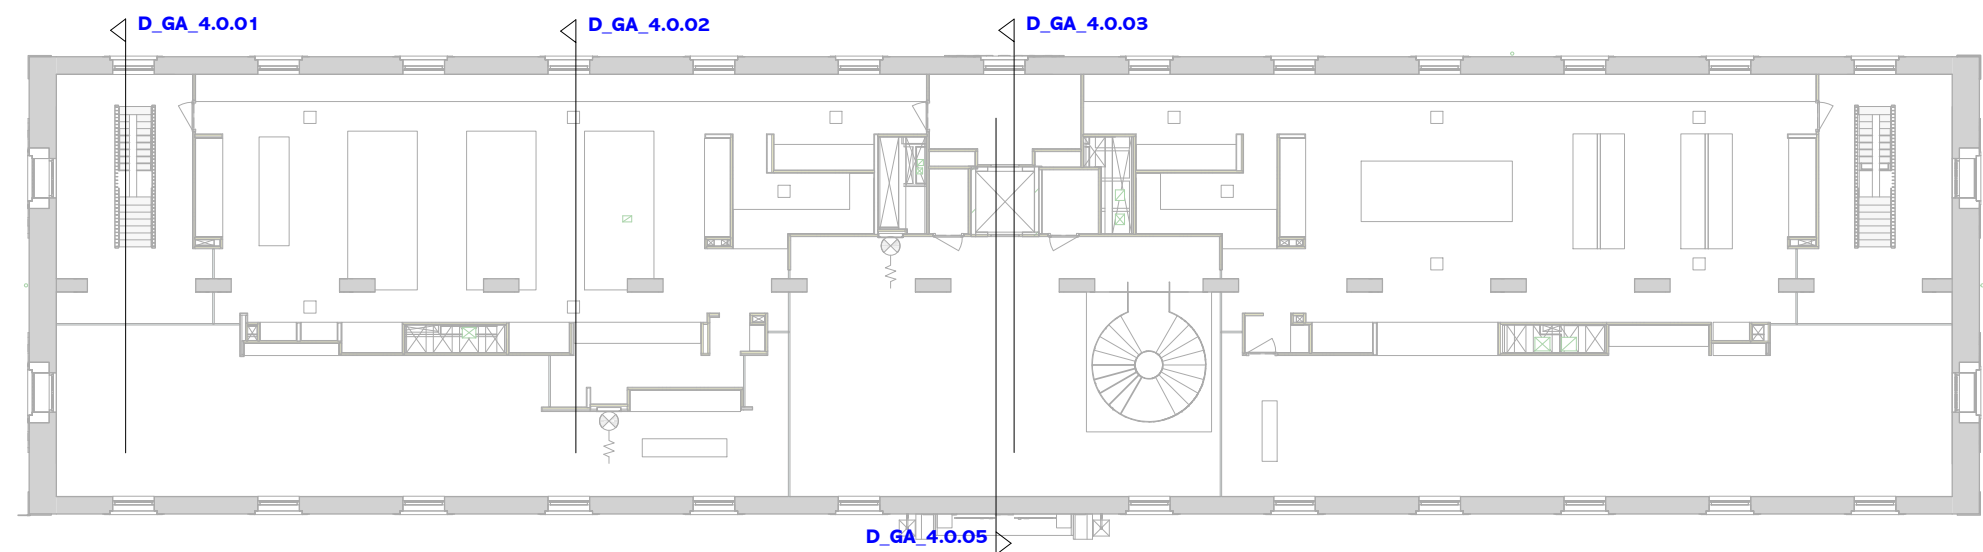

eerste verdieping

1448
Seeligkazerne

opdrachtgever
De Rooi Pannen


16-10-2015 definitief

gewijzigd
1 19-10-2015


Groot Arsenaal
detailoverzicht
begane grond en eerste verdieping

schaal 1 : 250

D_GA_4.V.00

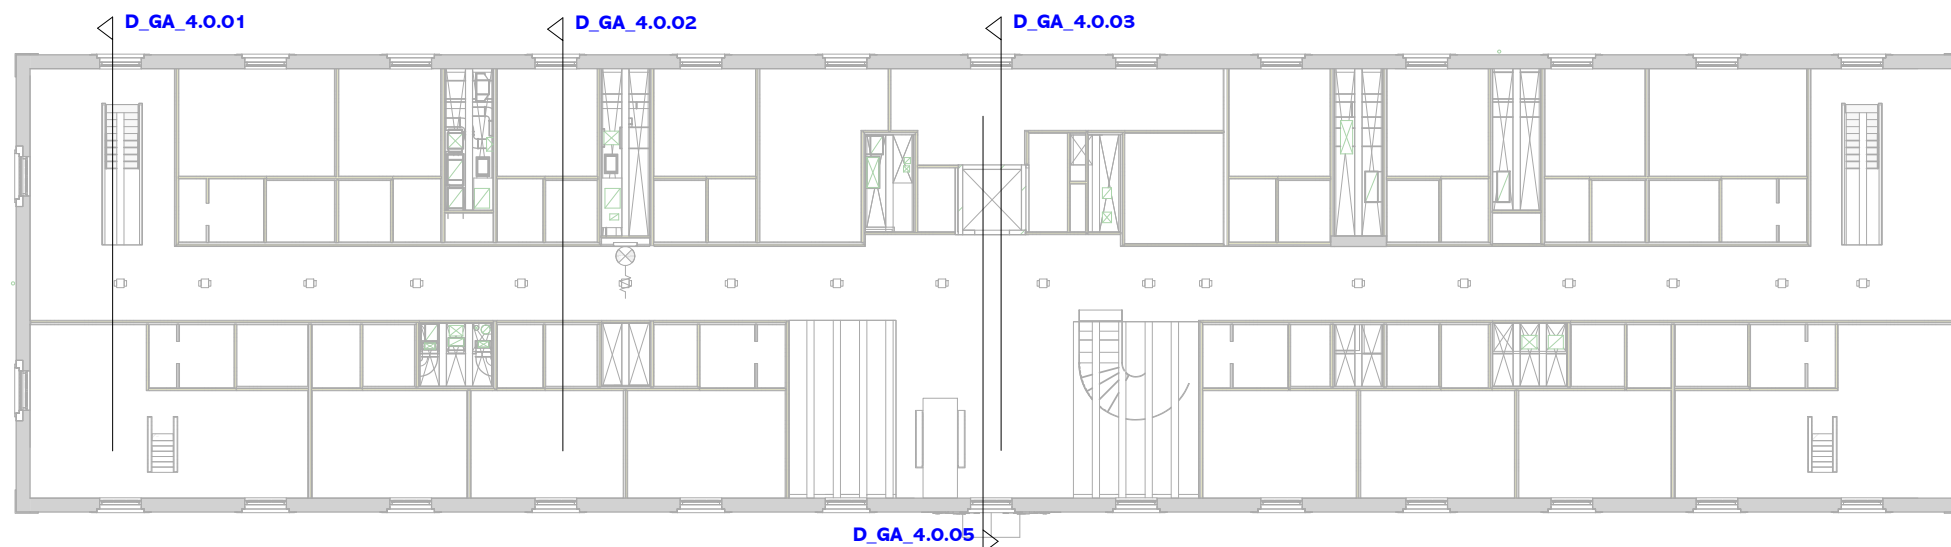

tweede verdieping

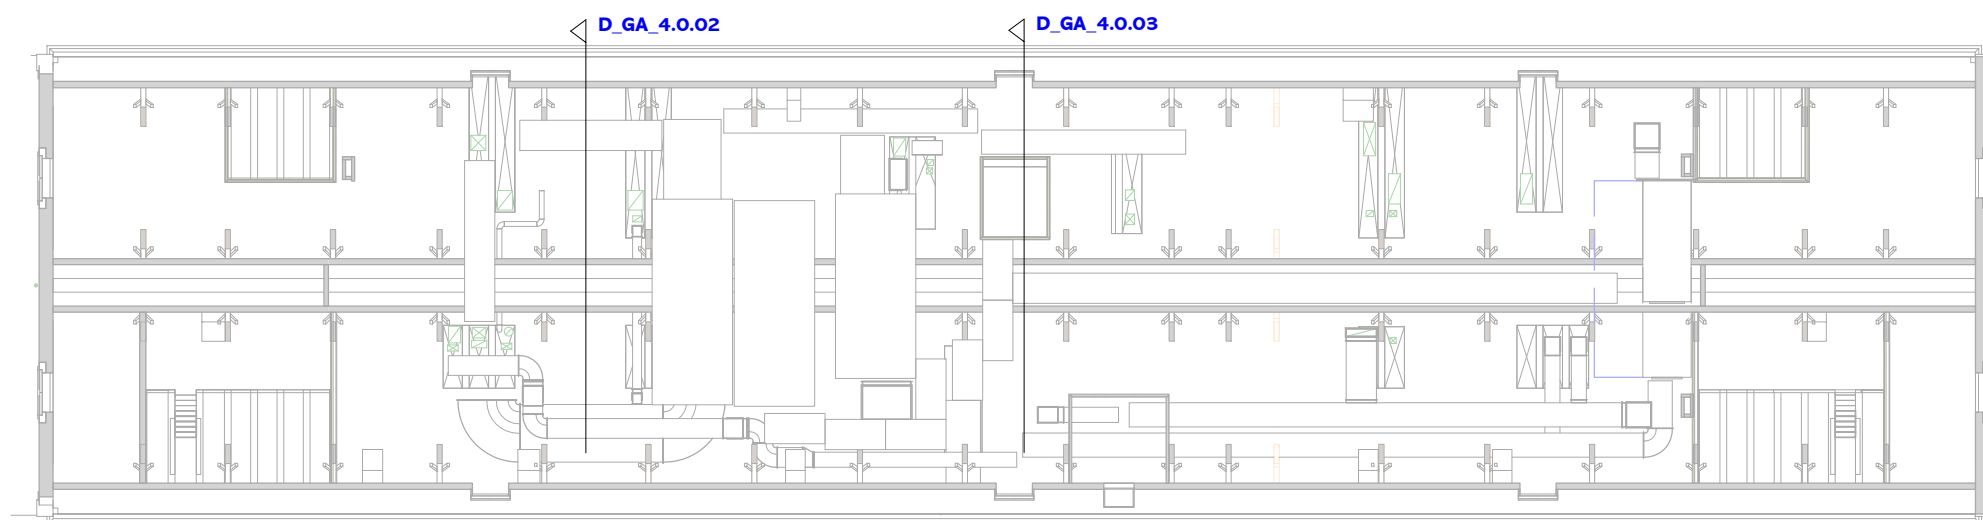

derde verdieping

1448
Seeligkazerne

opdrachtgever
De Rooi Pannen


16-10-2015 definitief

gewijzigd
1 19-10-2015

Groot Arsenaal
detailoverzicht
tweede en derde verdieping

schaal 1 : 250

D_GA_4.V.01

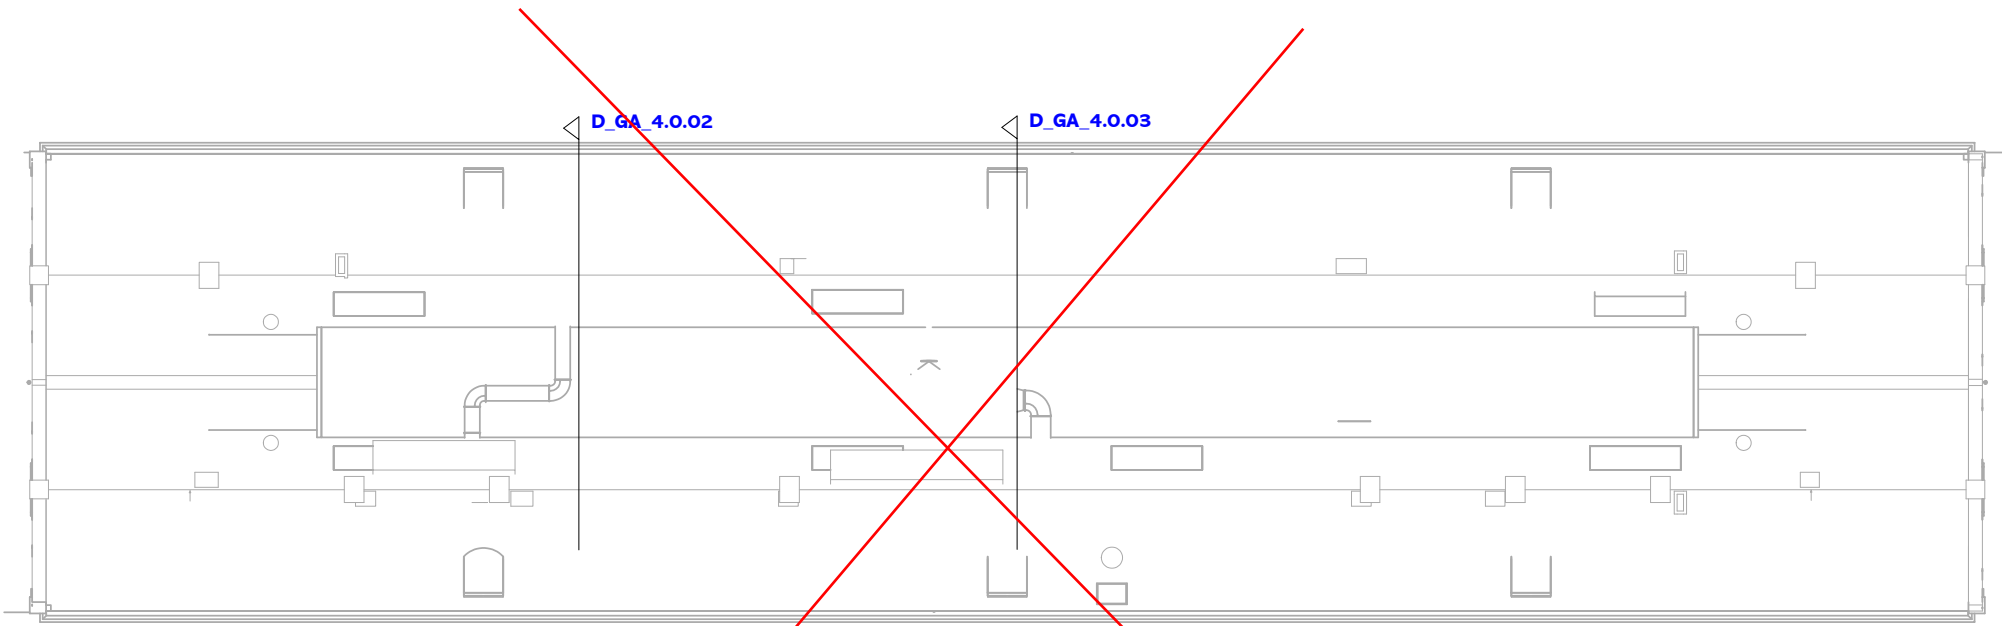

dakaanzicht

doorgang is kleine geworden, zie bijlage 6 van deze vergunning

1448
Seeligkazerne


opdrachtgever
De Rooi Pannen

16-10-2015 definitief


gewijzigd
1 19-10-2015

Groot Arsenaal
detailoverzicht
dakaanzicht

schaal 1 : 250

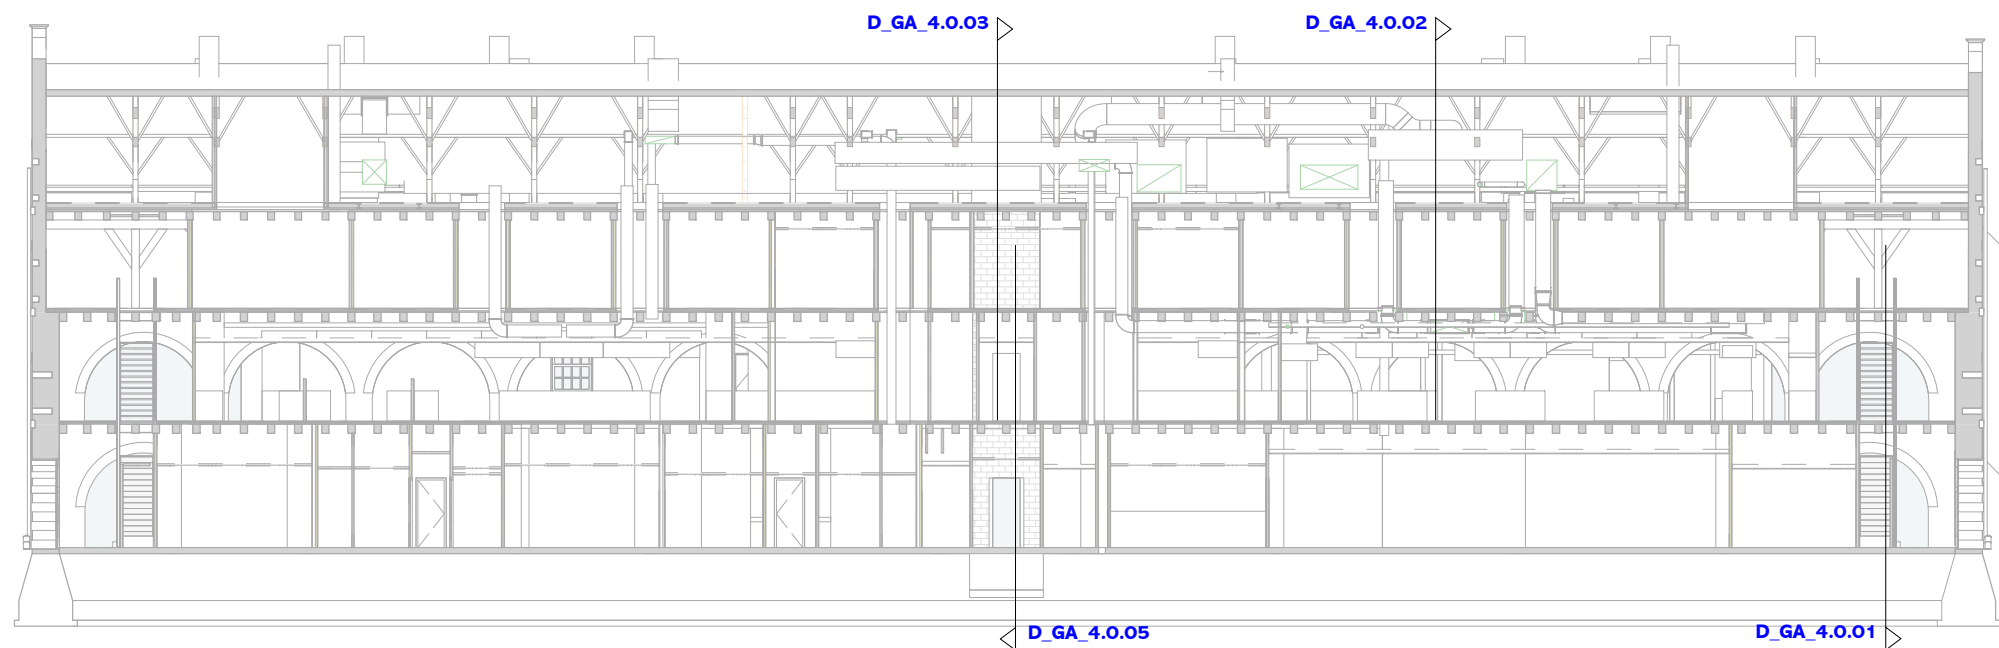

doorsnede AA

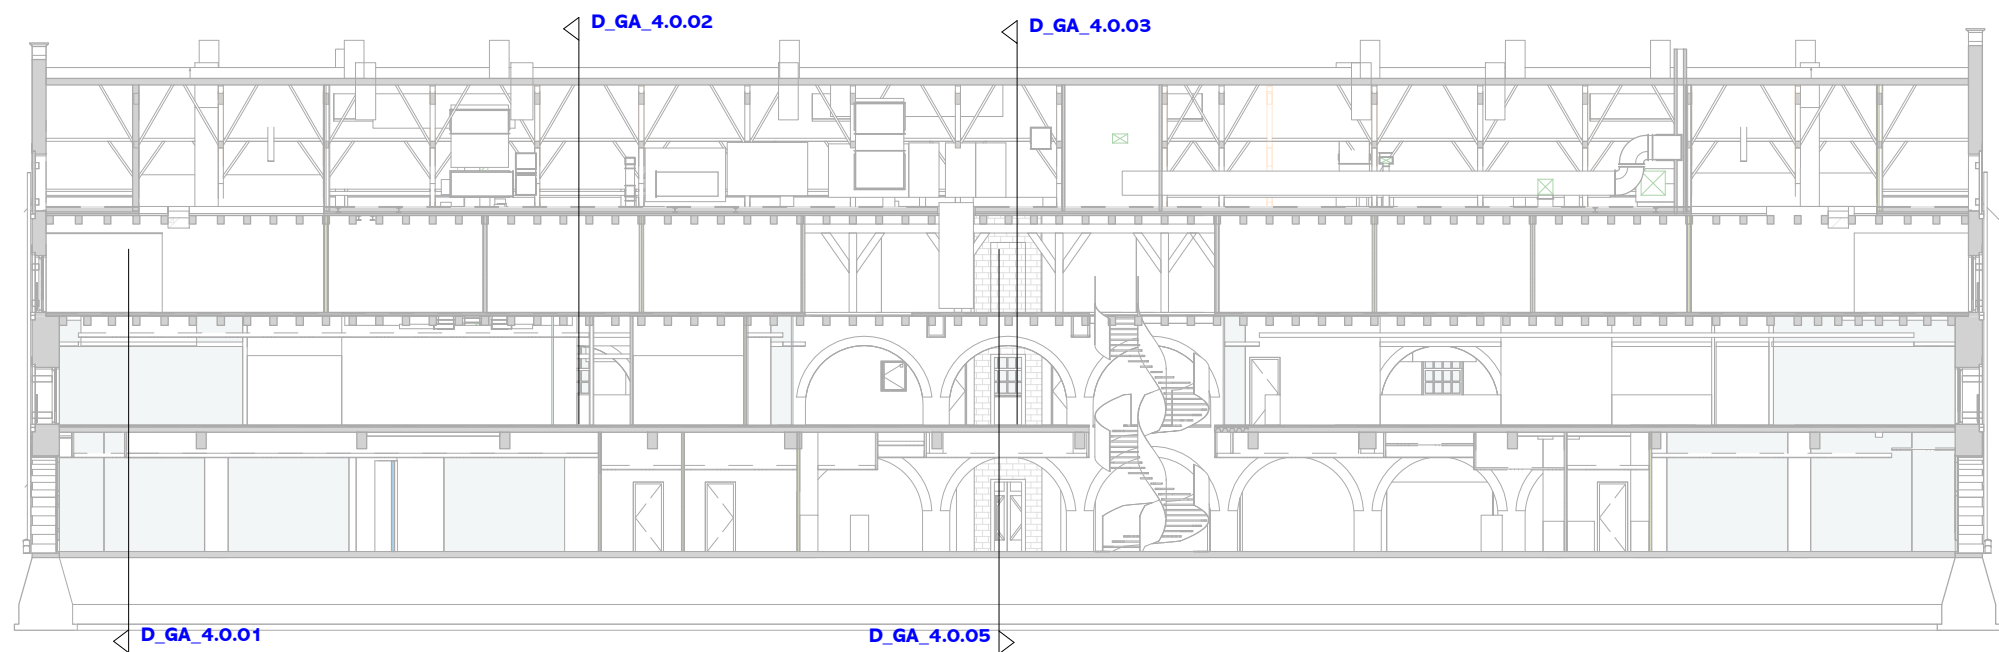

doorsnede BB

1448
Seeligkazerne

opdrachtgever
De Rooi Pannen


16-10-2015 definitief

gewijzigd
1 19-10-2015


Groot Arsenaal
detailoverzicht
doorsneden AA en BB

schaal 1 : 250

D_GA_4.V.AB

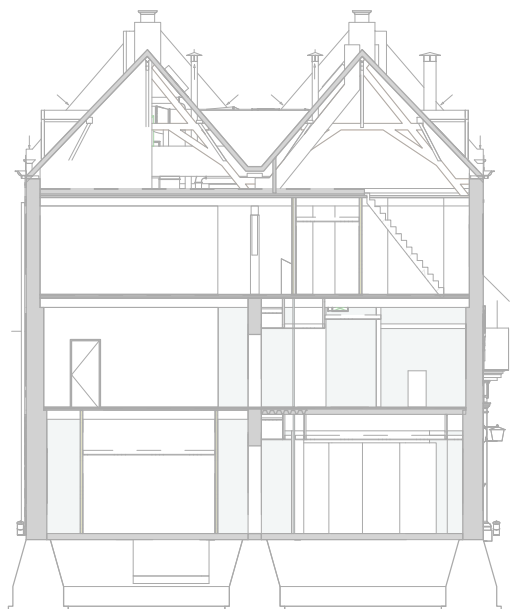

doorsnede CC

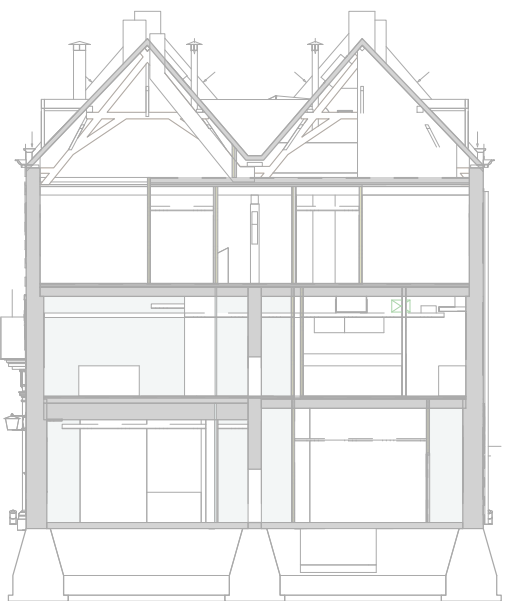

doorsnede DD

Ector Hoogstad Architecten

Postbus 818 3000 AV Rotterdam
T +31 (0)10 4402121
F +31 (0)10 4402100
info@ectorhoogstad.com
www.ectorhoogstad.com

1448
Seeligkazerne

opdrachtgever
De Rooi Pannen

16-10-2015 definitief

gewijzigd
1 19-10-2015


Groot Arsenaal
detailoverzicht
doorsneden CC en DD

schaal 1 : 250

D_GA_4.V.CD

B

C

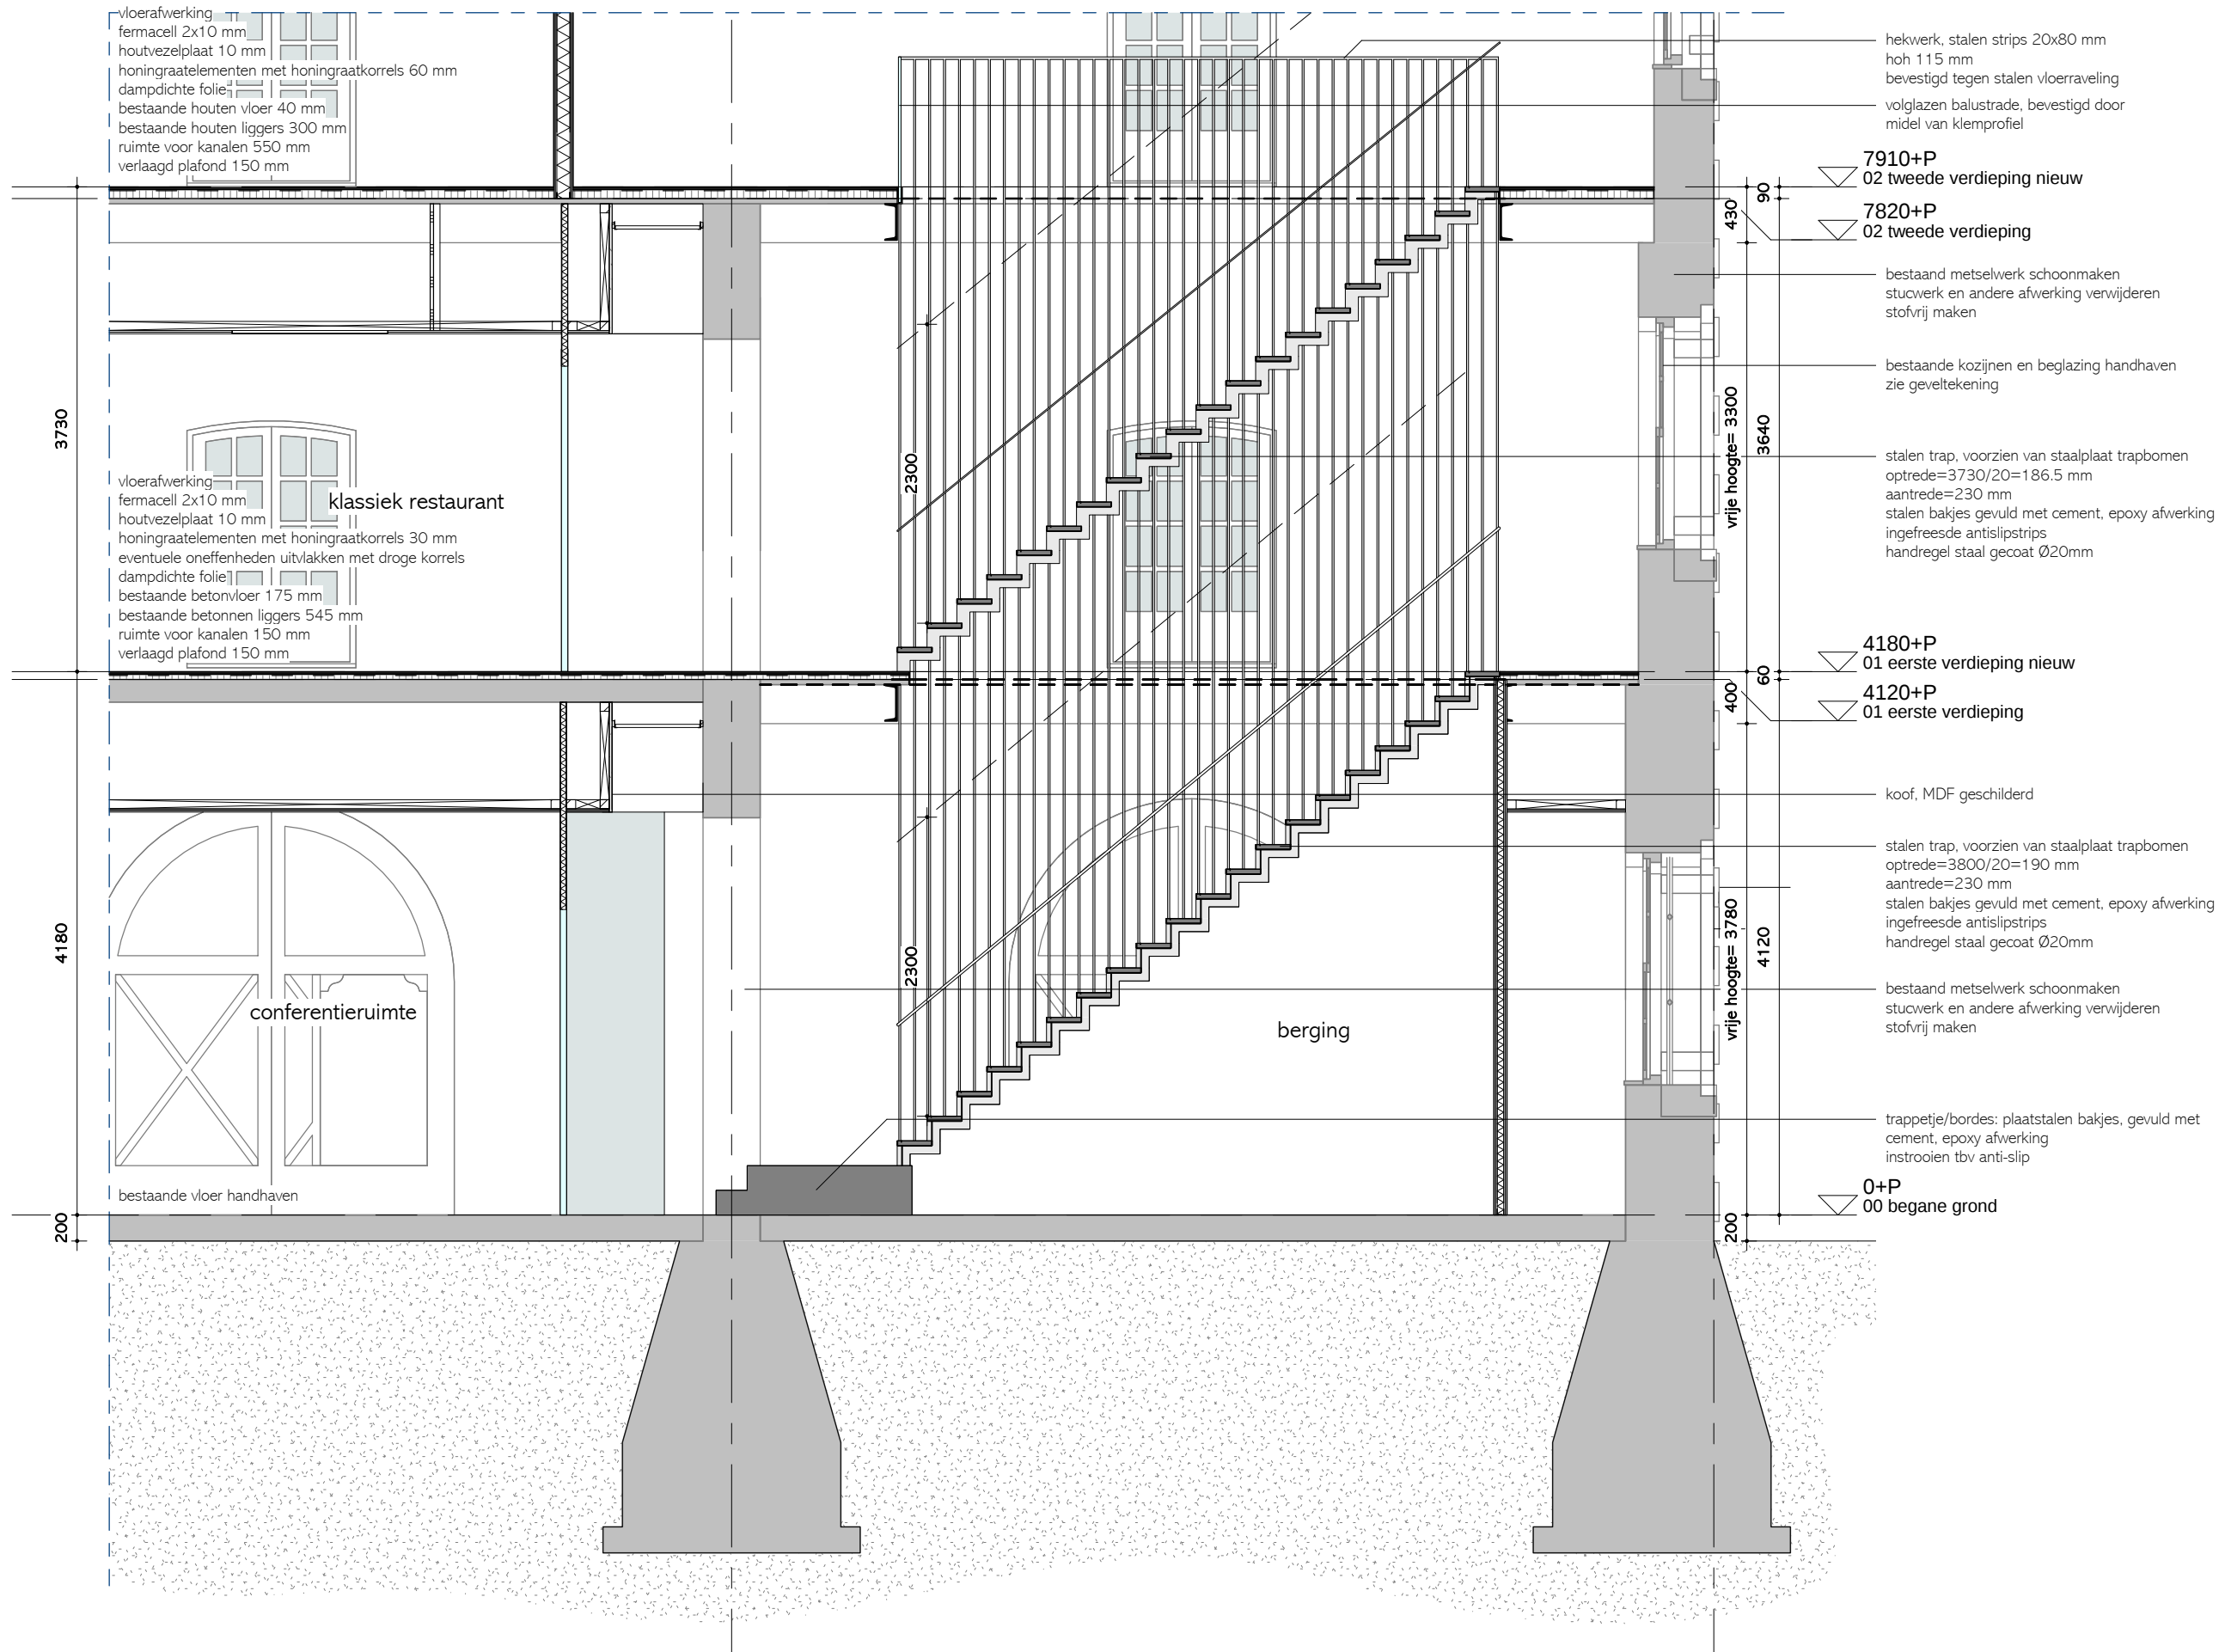

Ector Hoogstad Architecten

Postbus 818 3000 AV Rotterdam
T +31 (0)10 4402121
F +31 (0)10 4402100
info@ectorhoogstad.com
www.ectorhoogstad.com

1448
Seeligkazerne

opdrachtgever
De Rooi Pannen

16-10-2015 definitief

gewijzigd
1 19-10-2015

Groot Arsenaal
detailfragment
verticaal

schaal 1 : 50


D_GA_4.0.01

B

C

Ector Hoogstad Architecten

Postbus 818 3000 AV Rotterdam
T +31 (0)10 4402121
+31 (0)10 4402100
info@ectorhoogstad.com
www.ectorhoogstad.com

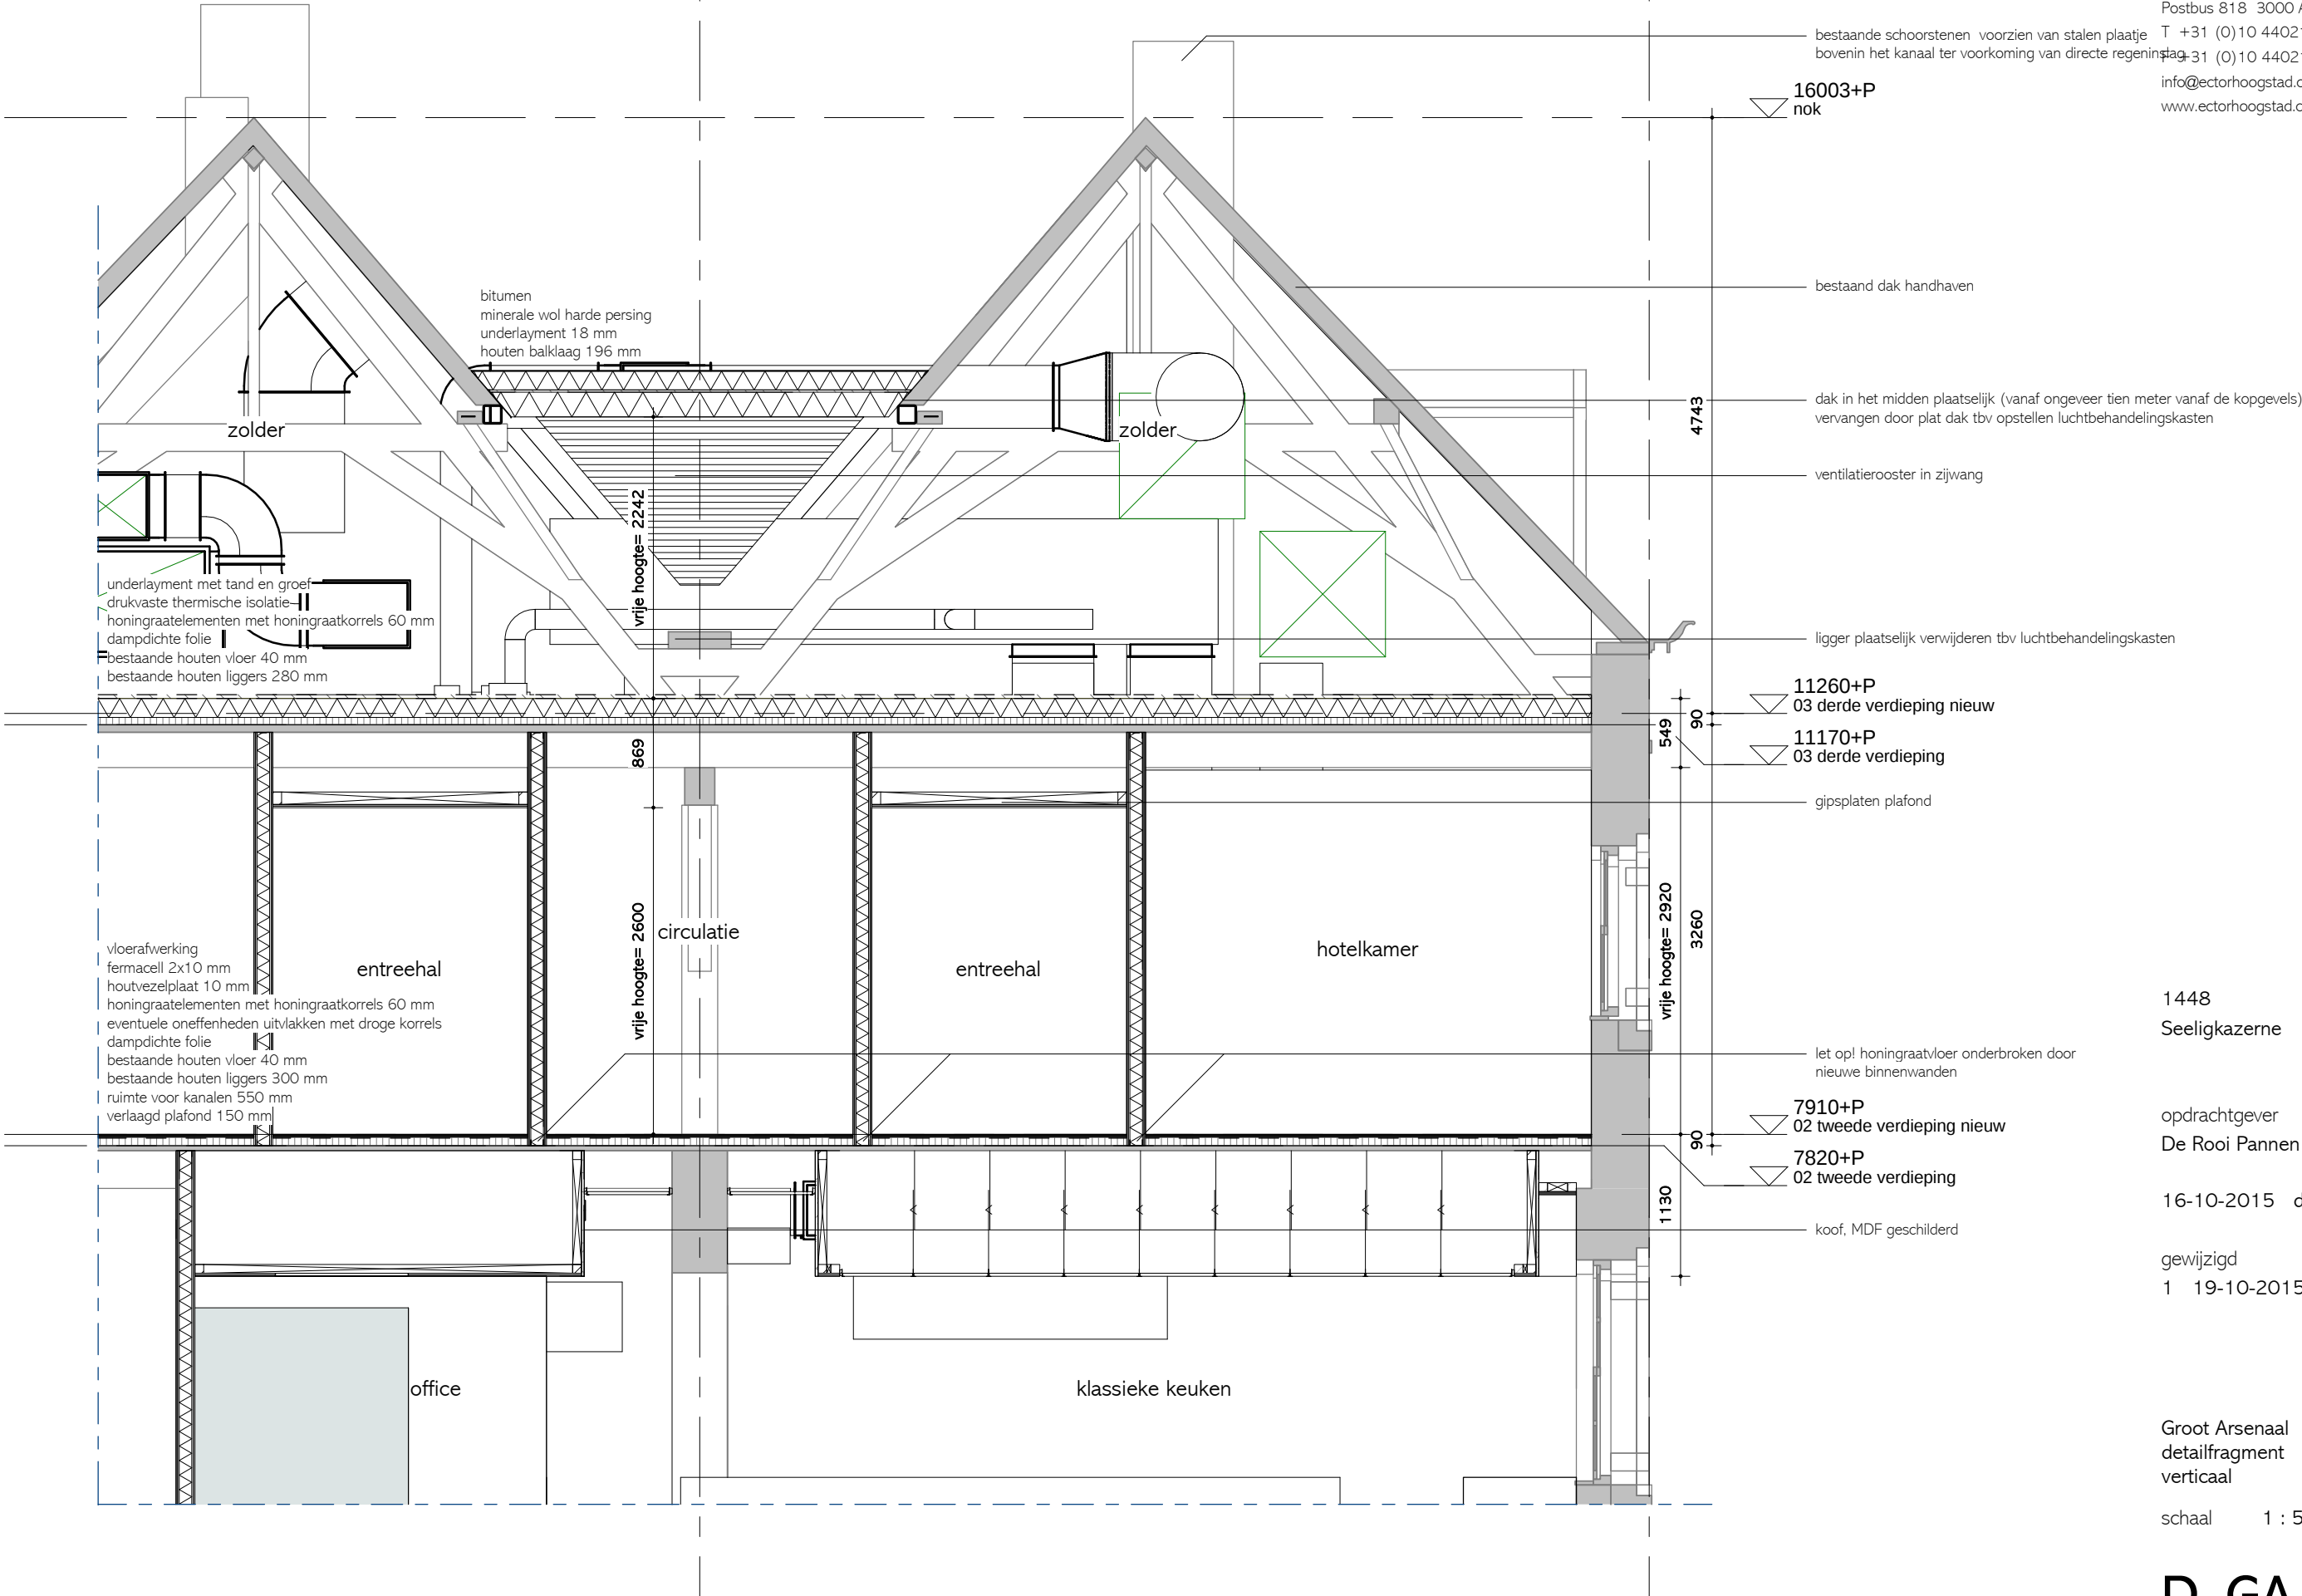


B

C

Ector Hoogstad Architecten

Postbus 818 3000 AV Rotterdam
T +31 (0)10 4402121
F +31 (0)10 4402100
info@ectorhoogstad.com
www.ectorhoogstad.com

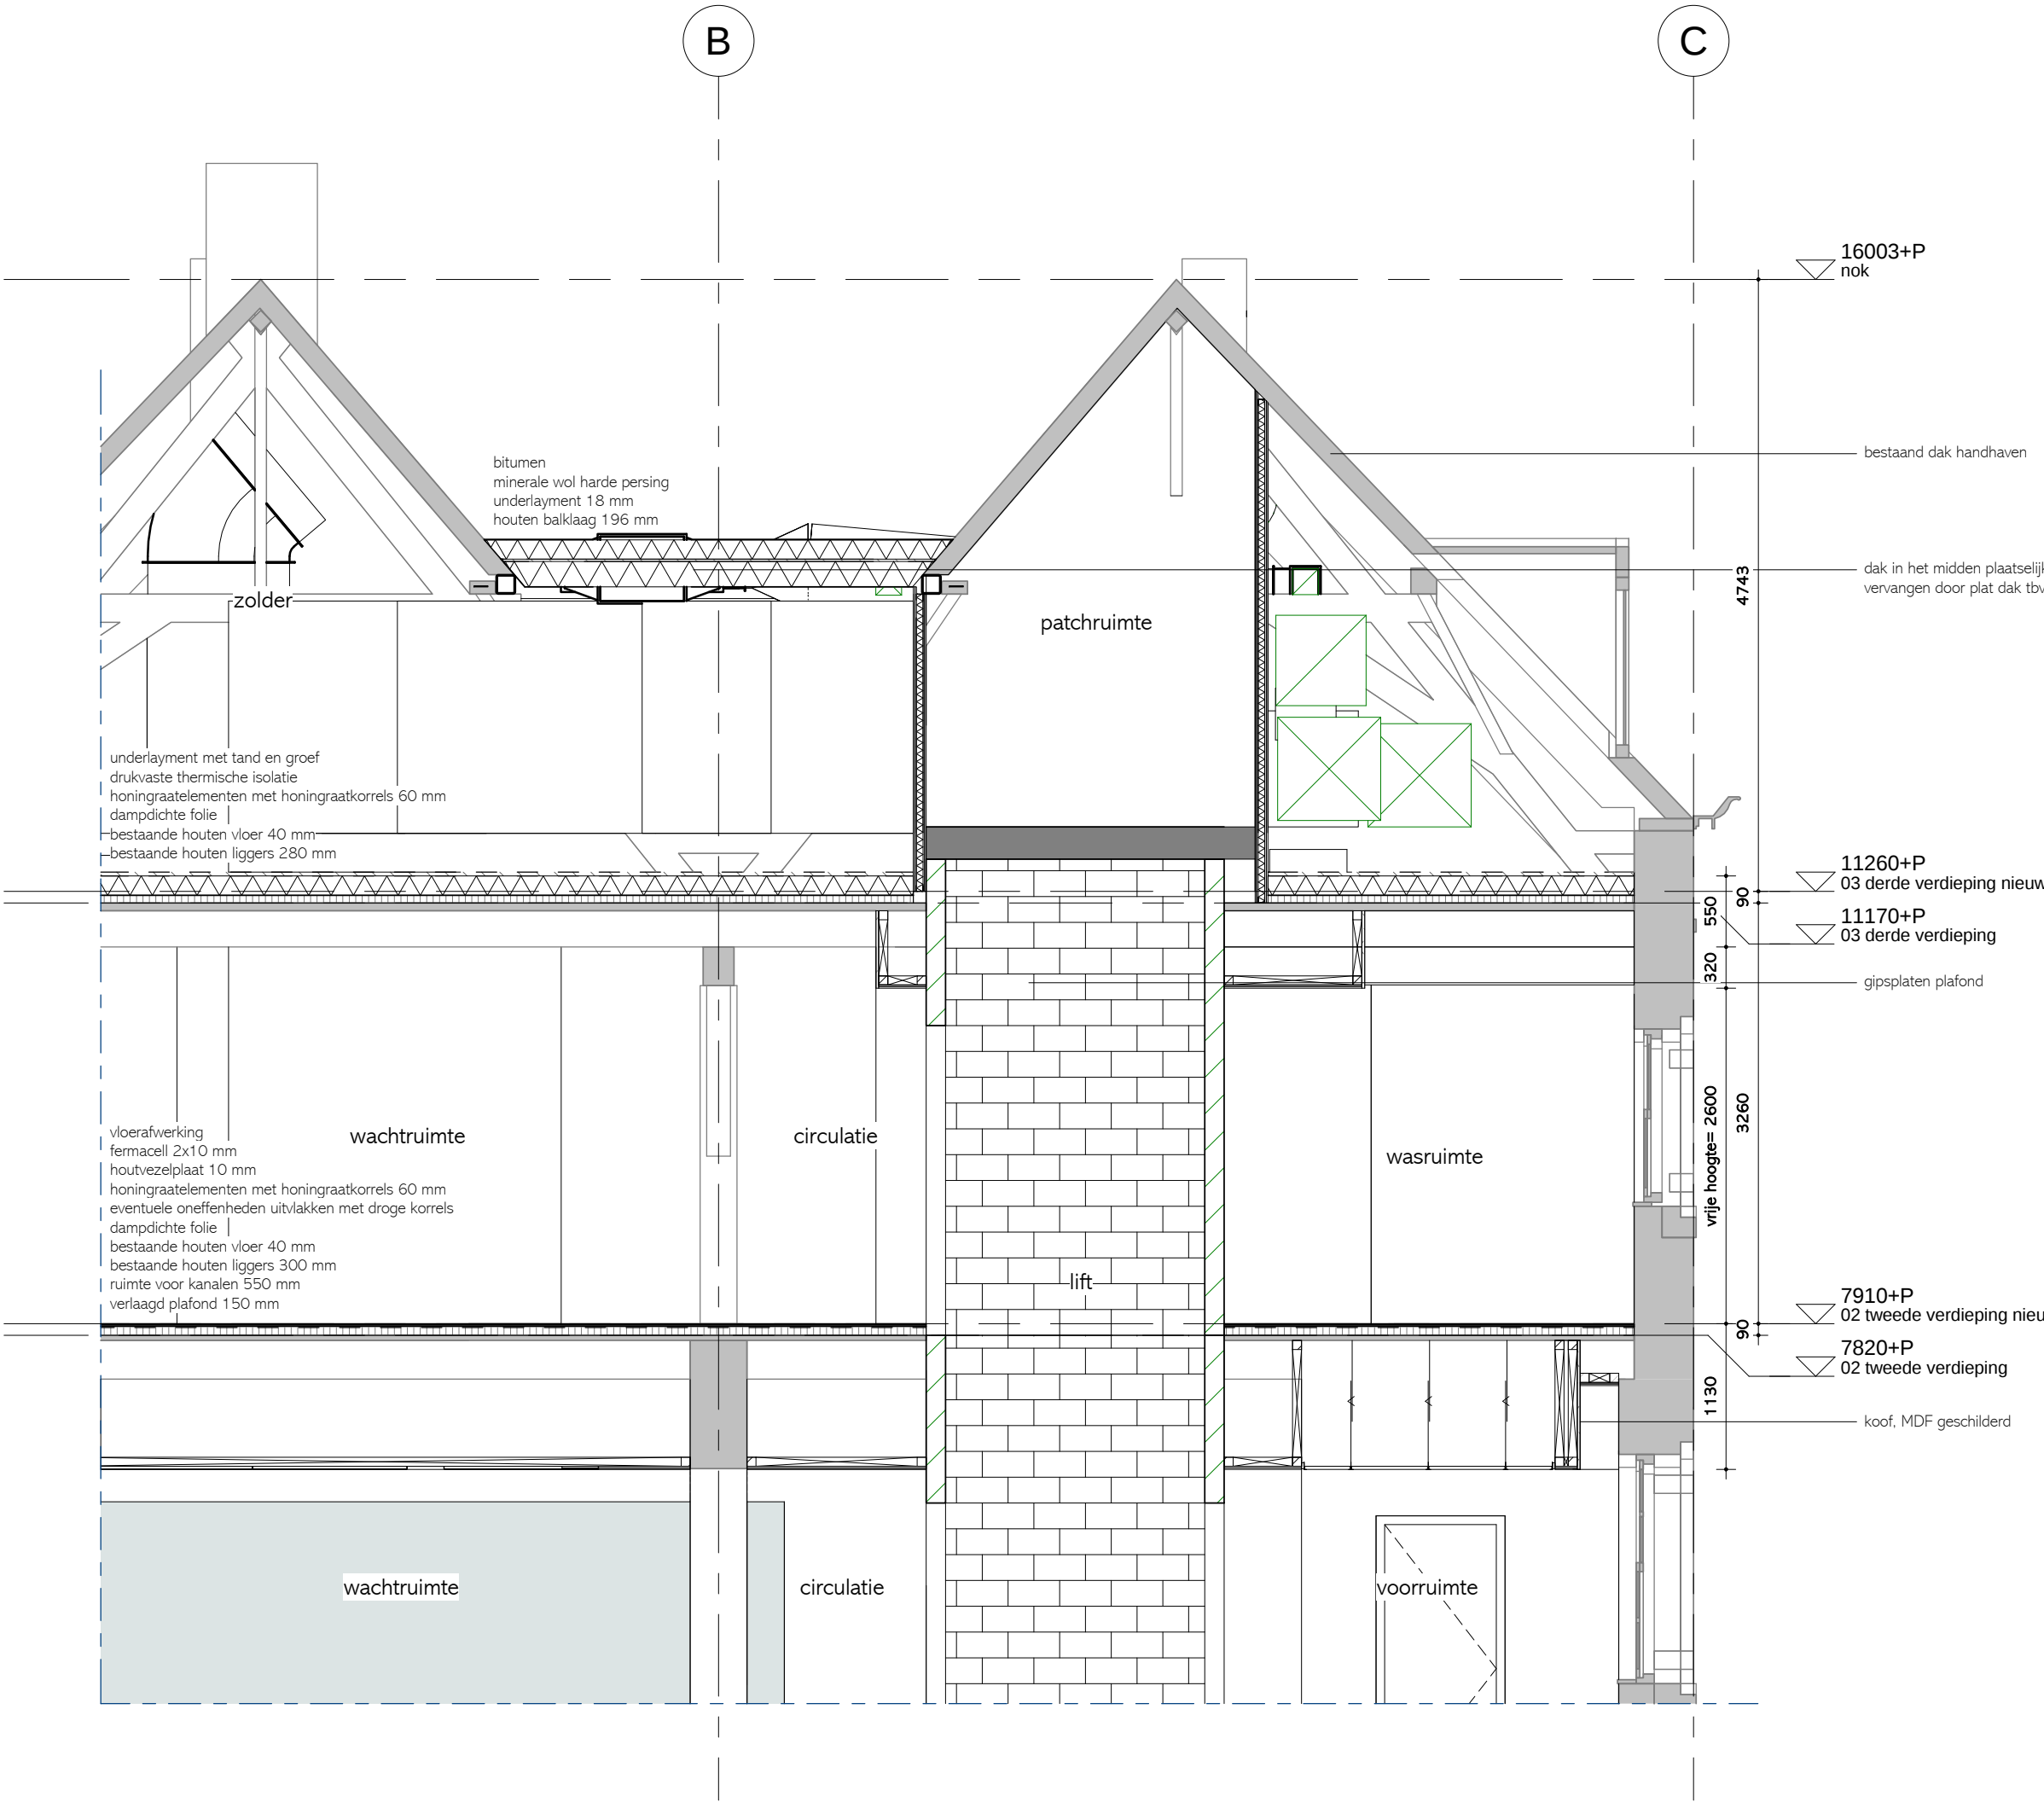

1448
Seeliggazerne

opdrachtgever
De Rooi Pannen

16-10-2015 definitief

gewijzigd
1 19-10-2015


Groot Arsenaal
detailfragment
verticaal

schaal 1 : 50

D_GA_4.0.03

B

A

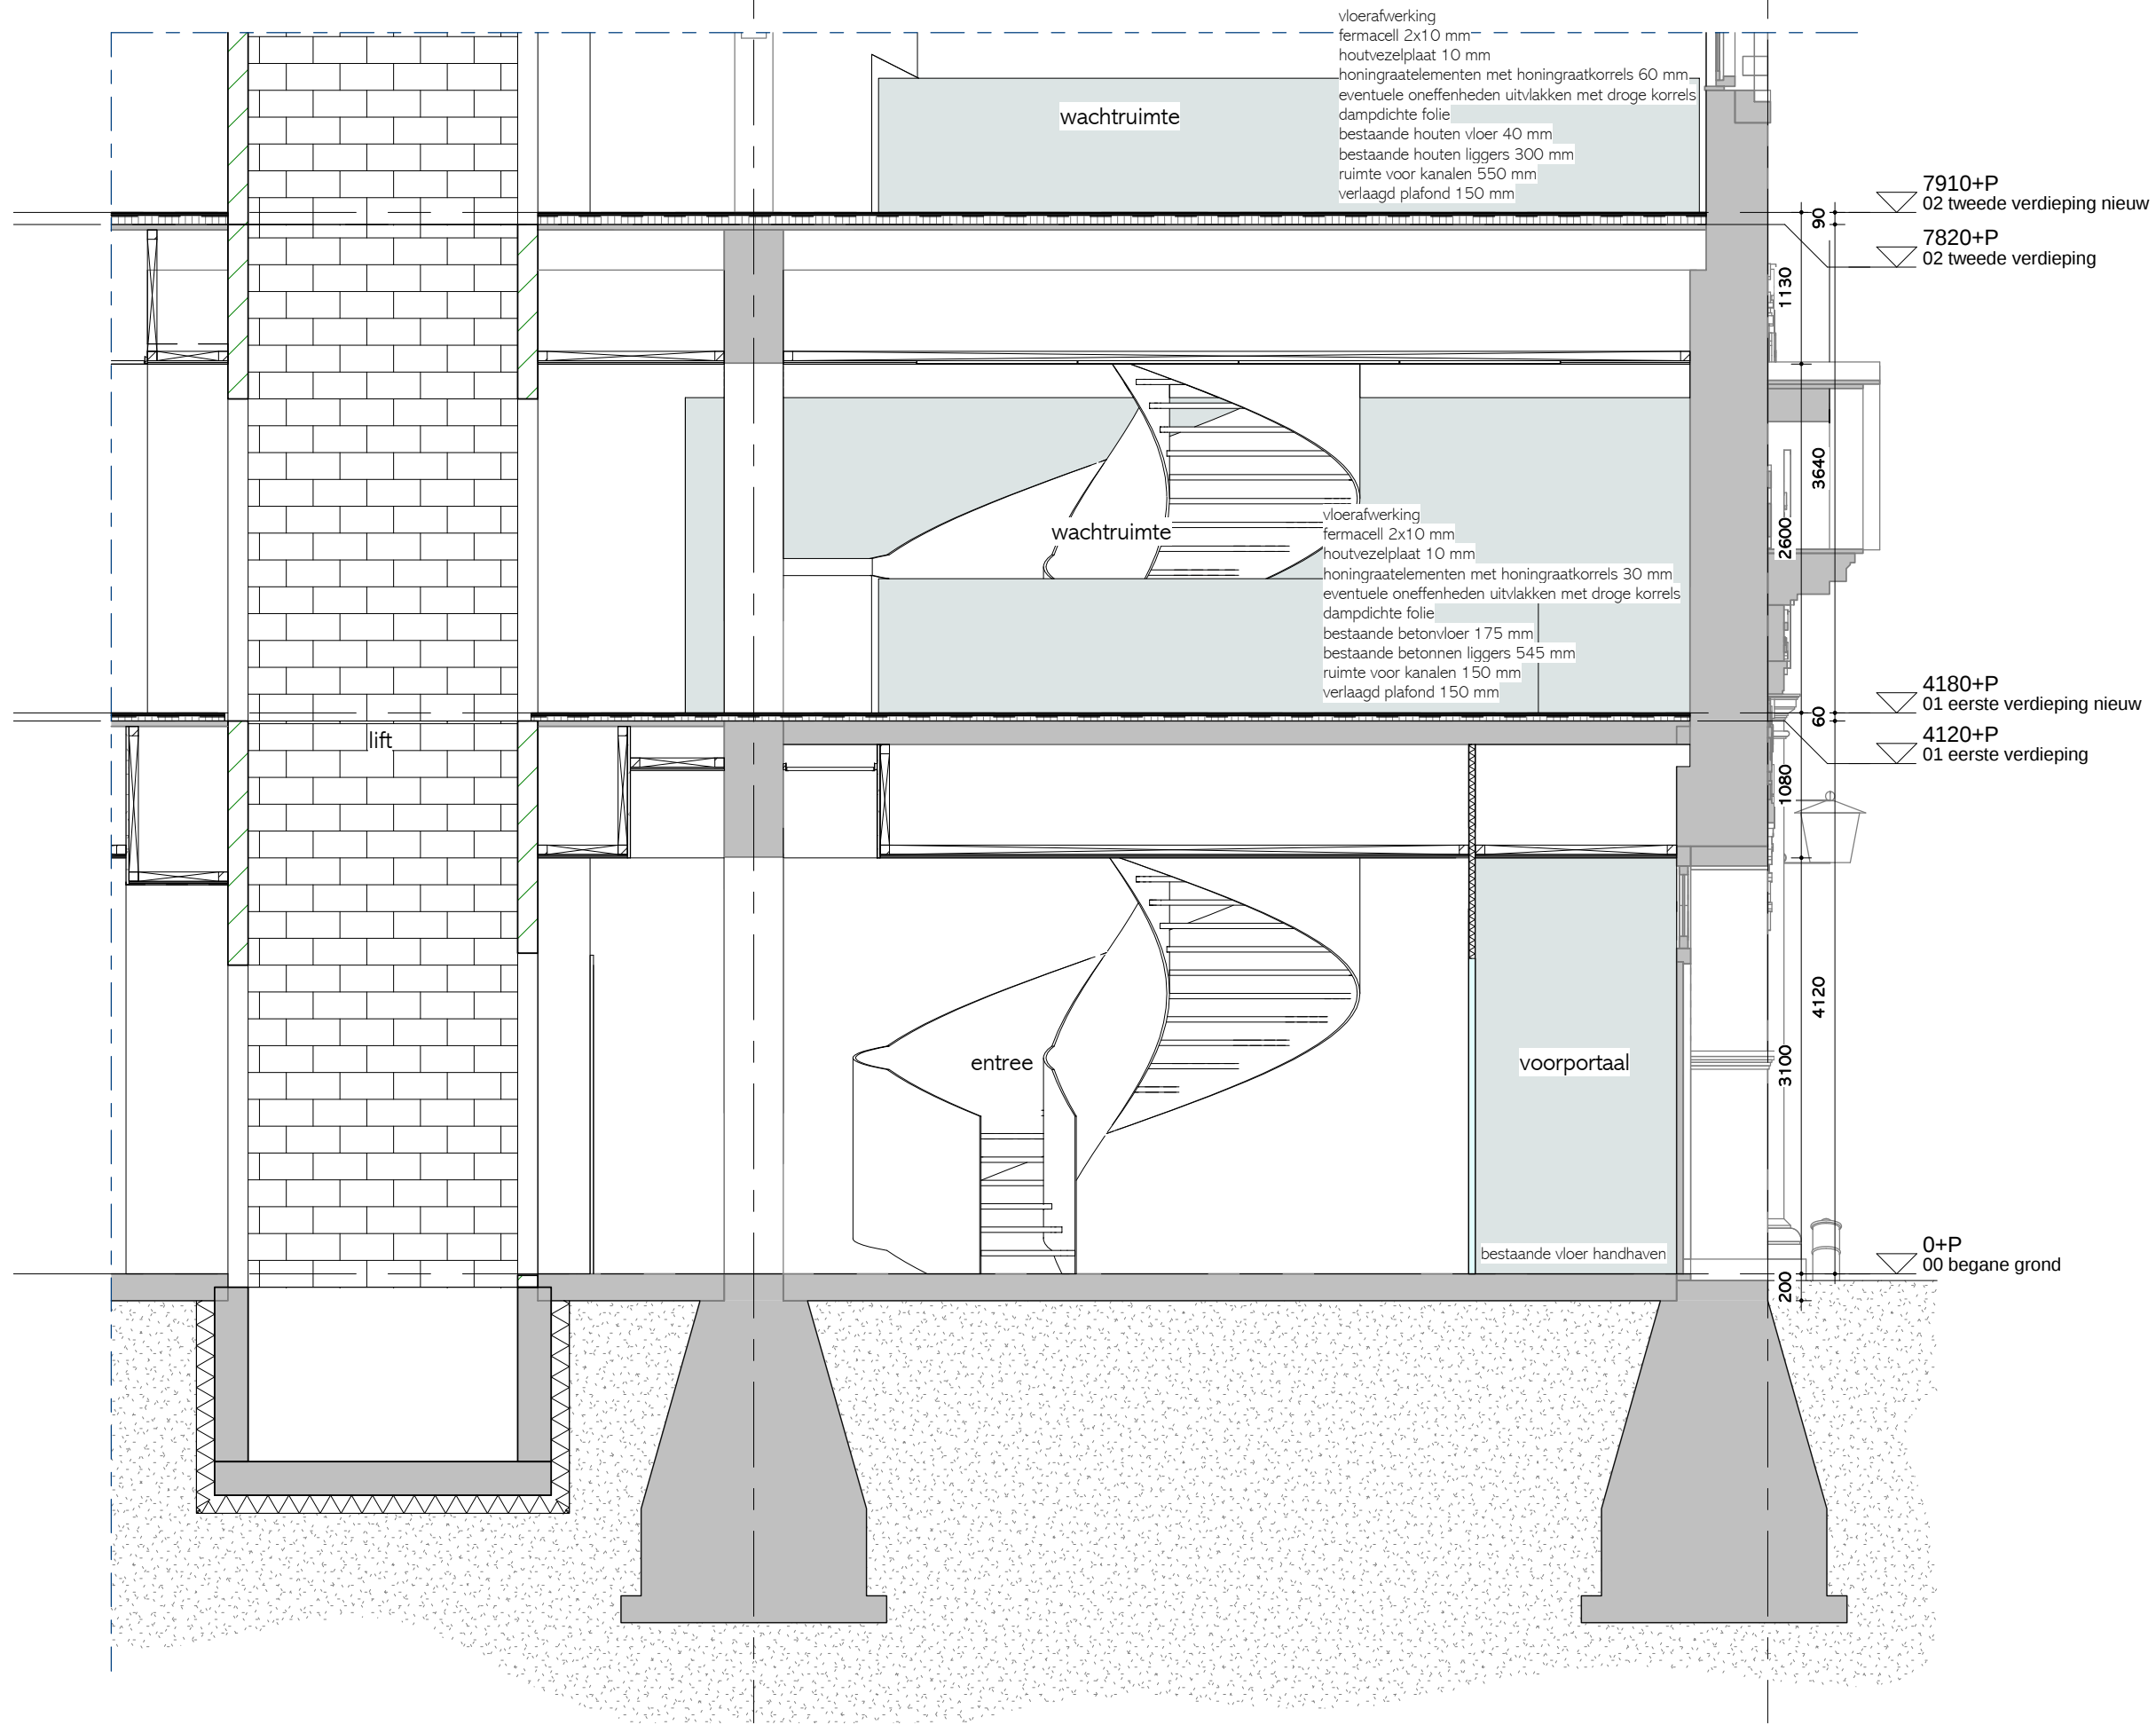

Ector Hoogstad Architecten

Postbus 818 3000 AV Rotterdam
T +31 (0)10 4402121
F +31 (0)10 4402100
info@ectorhoogstad.com
www.ectorhoogstad.com

1448
Seeligkazerne

opdrachtgever
De Rooi Pannen

16-10-2015 definitief

gewijzigd
1 19-10-2015

Groot Arsenaal
detailfragment
verticaal

schaal 1 : 50

D_GA_4.0.05