


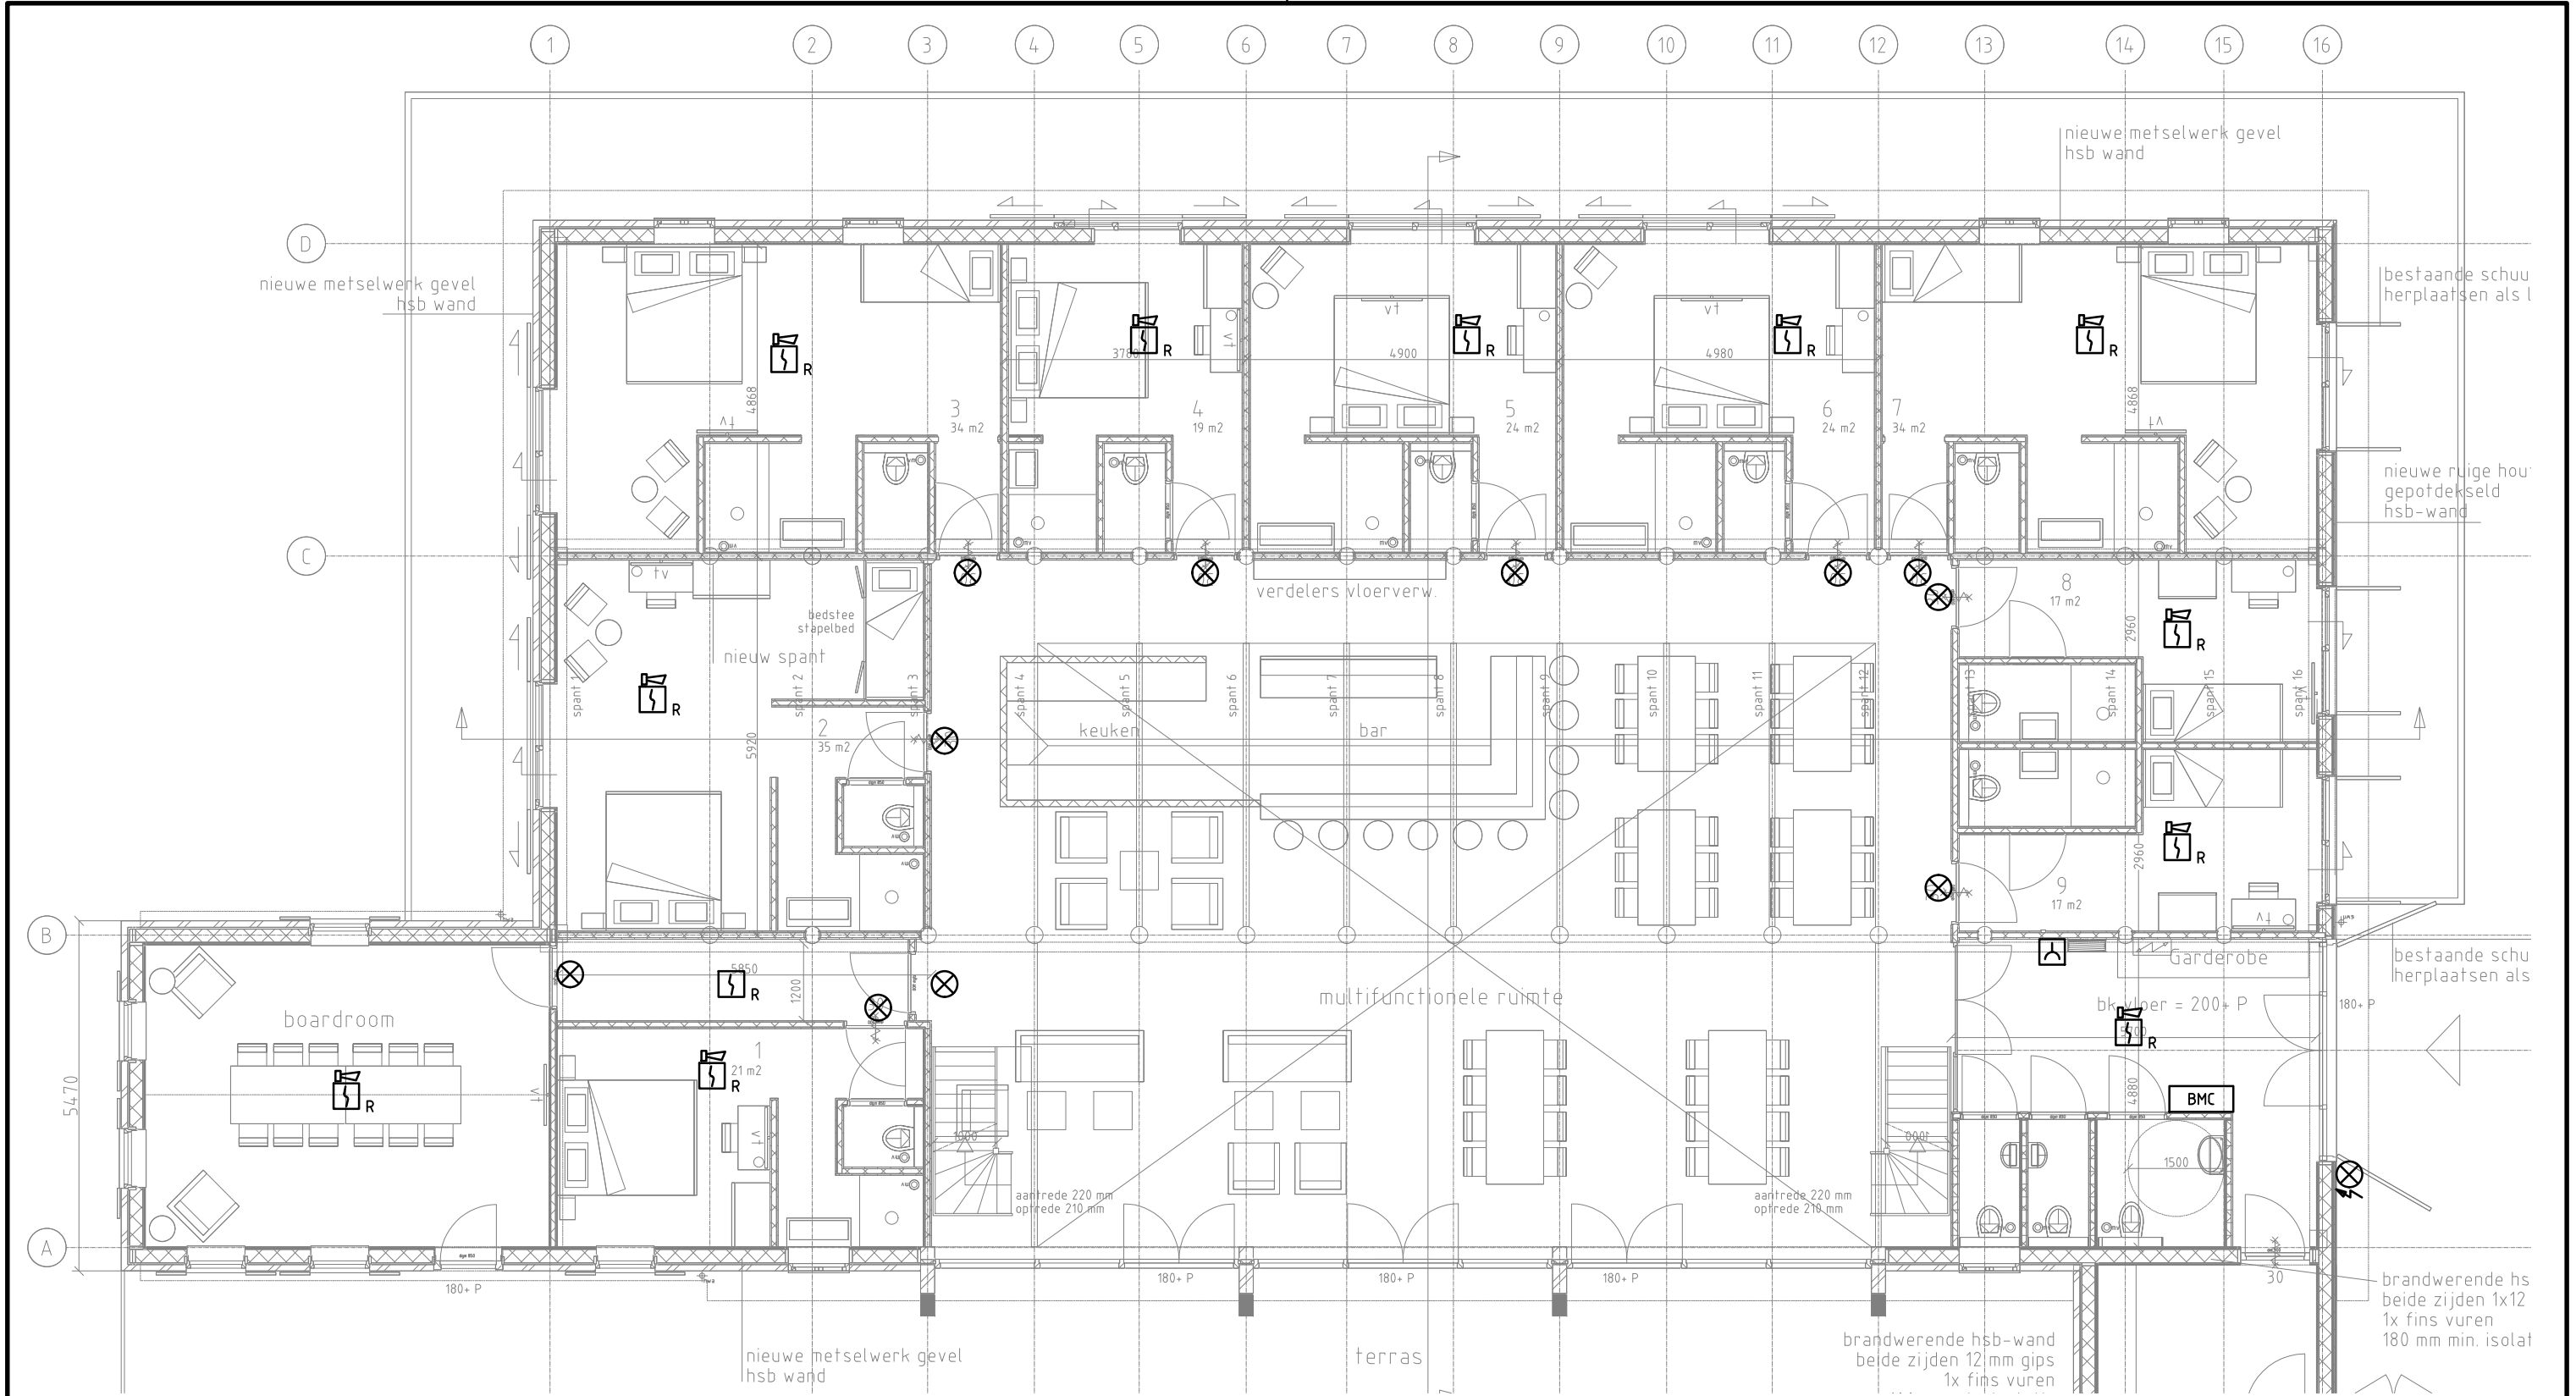

Symbolenlijst	
Symbol	Omschrijving
	Brandmeldcentrale
	Flitsicht
	Handbrandmelder
	Optisch rookmelder
	Optisch rookmelder, ingebouwde slow whoop
	Nevenindicator
	Slow whoop

			DATUM	Schaal	1:100	Opmerkingen	Aantal		
				Getekend	ZSD/J. de Soet		02-12-2016	TER GOEDKEURING	
				Gecontroleerd					
			GET.	RENOVATIE WIERSCHUUR					
				STROEERWEG 1 TE HIPPOLYTUSHOEF					
				BRANDMELDINSTALLATIE BEGANE GROND					
			WIJZ.	 EBD Techniek B.V. Elektrotechniek, Beveiliging, Data & Telefonie	EBD techniek B.V. Elektrotechniek, Beveiliging, Data & Telefonie Signaal 14 1446 XA Purmerend tel.: 0299-477520			Formaat	VC 1394
								A3	PR 2016B352
								Tekening no. 4409-11	