


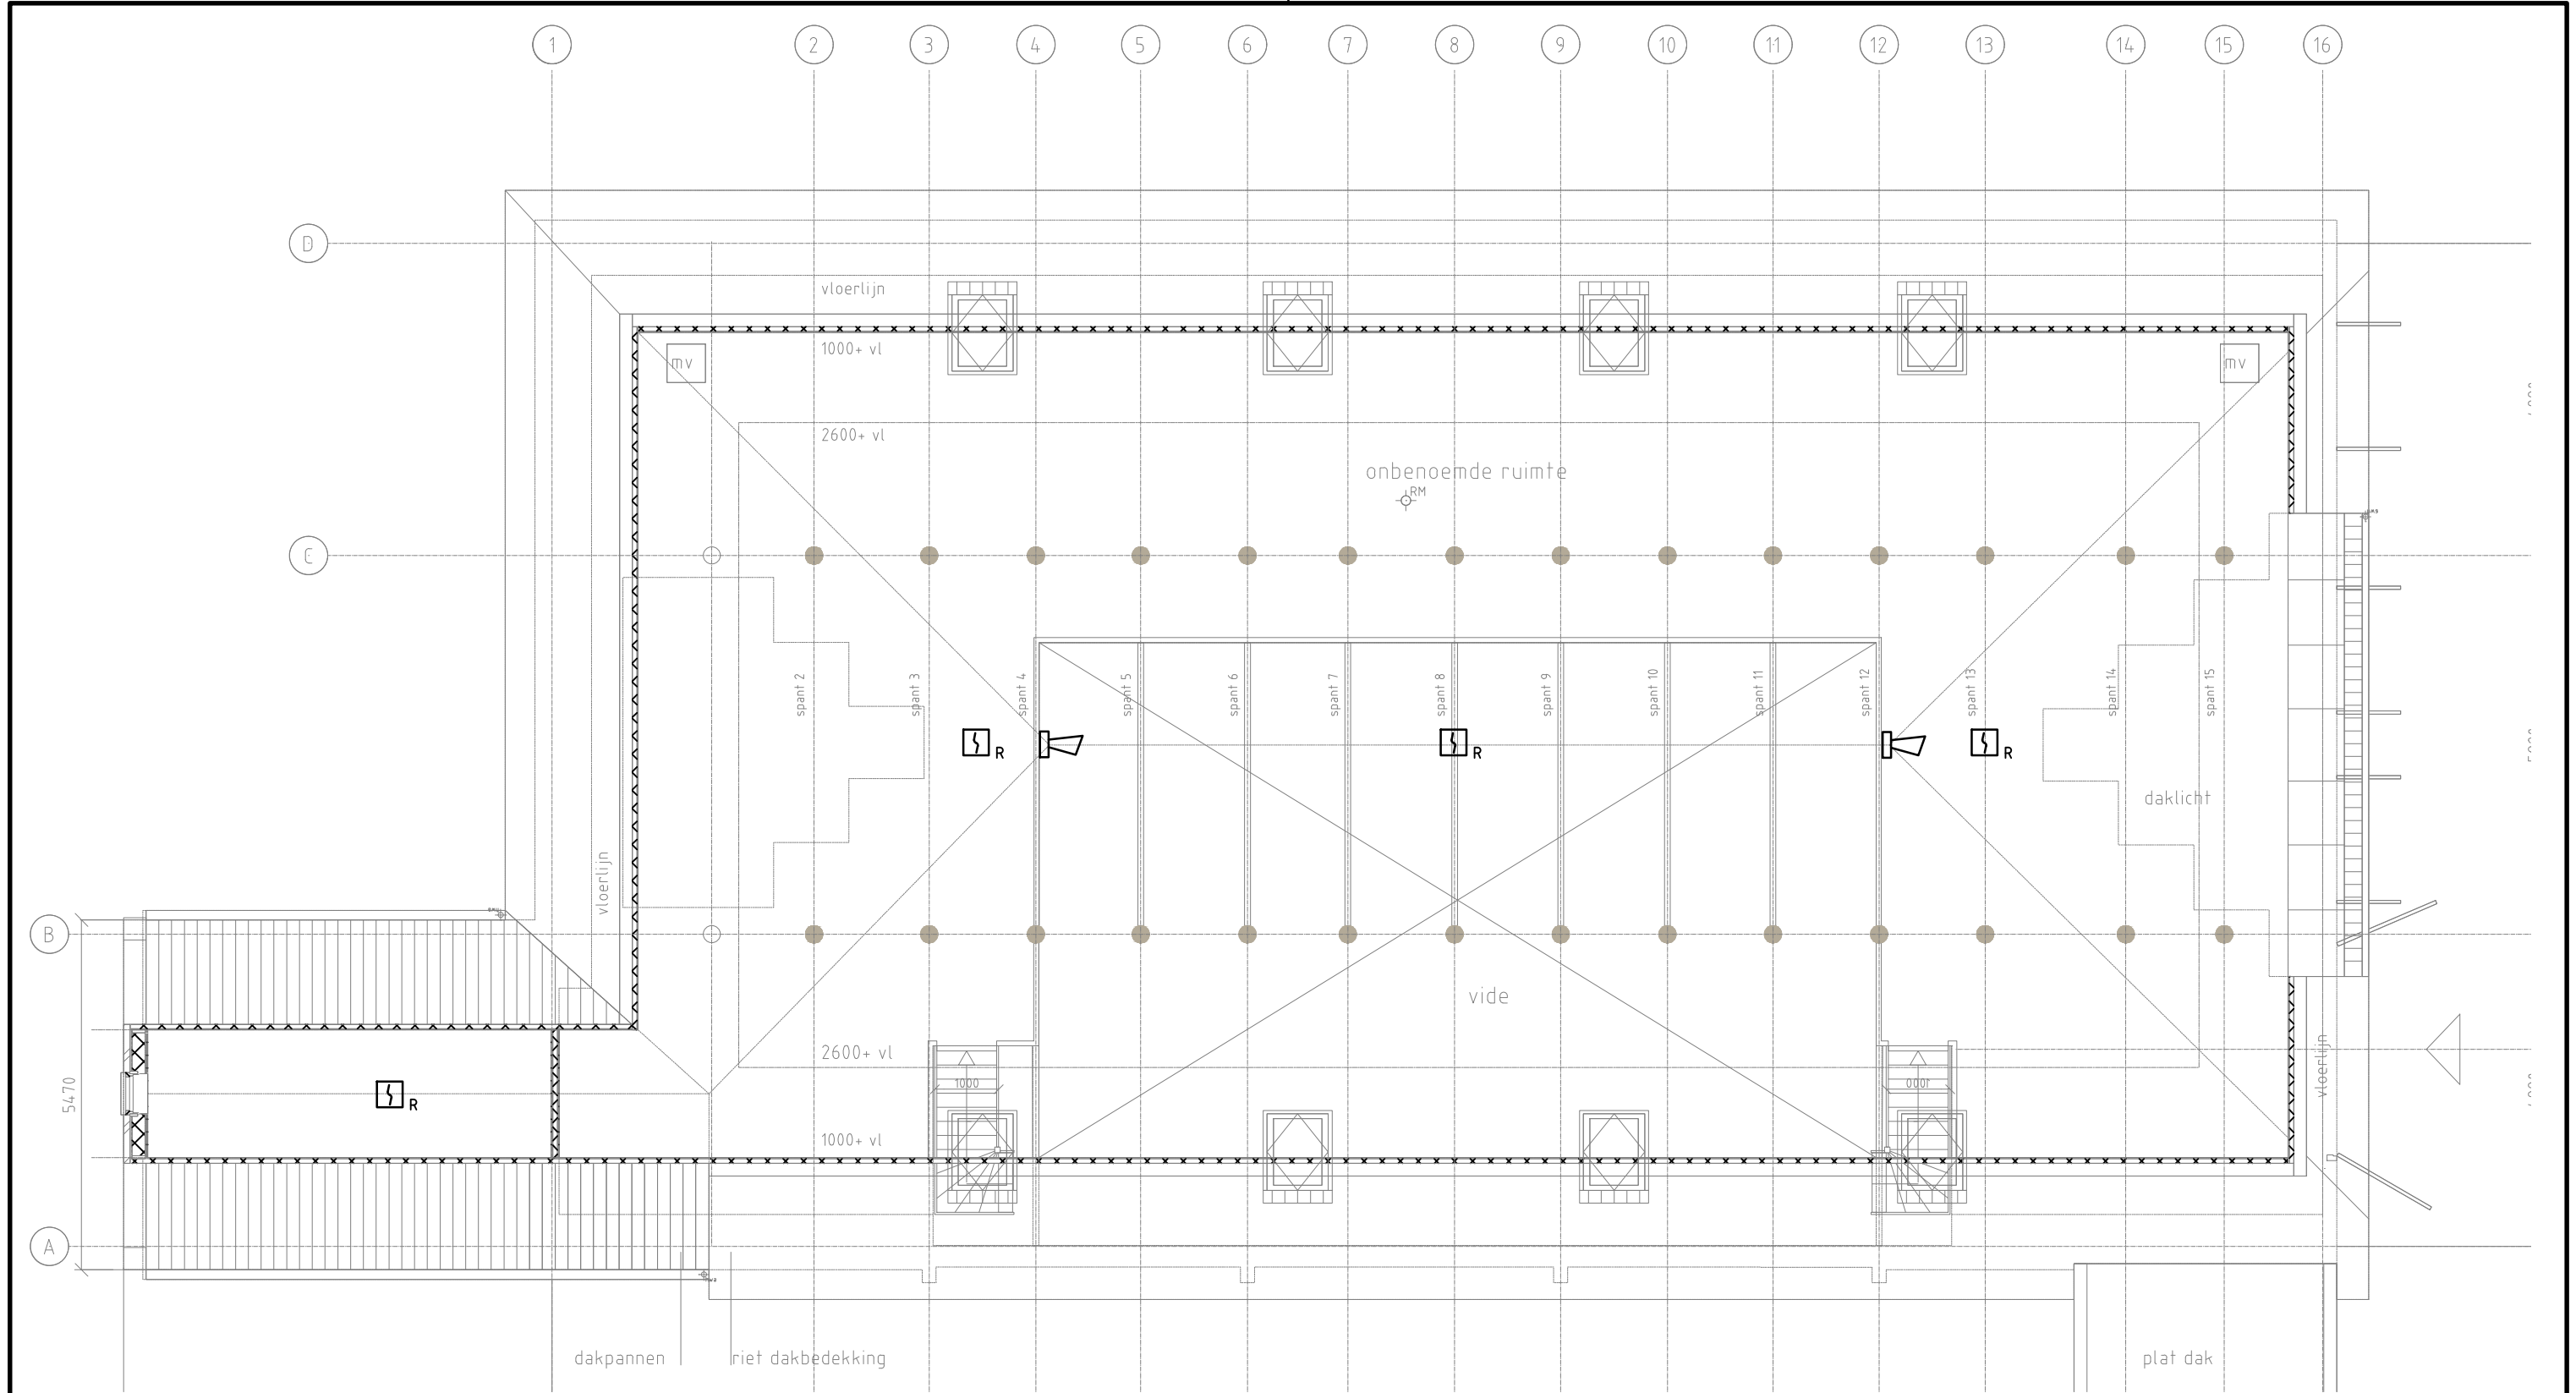

Symbolenlijst

Symbol	Omschrijving
	Brandmeldcentrale
	Flitslicht
	Handbrandmelder
	Optisch rookmelder
	Optisch rookmelder, ingebouwde slow whoop
	Nevenindicator
	Slow whoop

			DATUM	Schaal	1:100		Datum		Opmerkingen	Aantal	
				Getekend	ZSD/J. de Soet		02-12-2016	TER GOEDKEURING		Blad no.	12
				Gecontroleerd							
			GET.	RENOVATIE WIERSCHUUR STROEERWEG 1 TE HIPPOLYTUSHOEF BRANDMELDINSTALLATIE 1e VERDIEPING							
				 EBD Techniek B.V. Elektrotechniek, Beveiliging, Data & Telefonie	EBD techniek B.V. Elektrotechniek, Beveiliging, Data & Telefonie Signaal 14 1446 XA Purmerend tel.: 0299-477520				Formaat	VC 1394	
									A3	PR 2016B352	
									Tekening no.		4409-12