



Legenda

Waterregulerende kunstwerken

bodemval

coupure

gemaal

knijpconstructie

leegloop op riolering

leegloop op riolering met spindelschuif

pomplocatie

spindelschuif

stuw vast

stuw regelbaar, niet automatisch

stuw regelbaar, automatisch

syphon

terugslagklep

vaste dam

vispassage

waterinlaatpunt

watermolen

zandvang

Waterstaatswerken

Itteren

 naam waterkering

50.240

 nummer waterkering

waterkering

Geul

 naam primair water

10.001

 nummer primair water

primair water

Weerdje

 naam secundair water

3.007


 nummer secundair water

secundair water

6.329

 nummer lijnvormig element

lijnvormig element

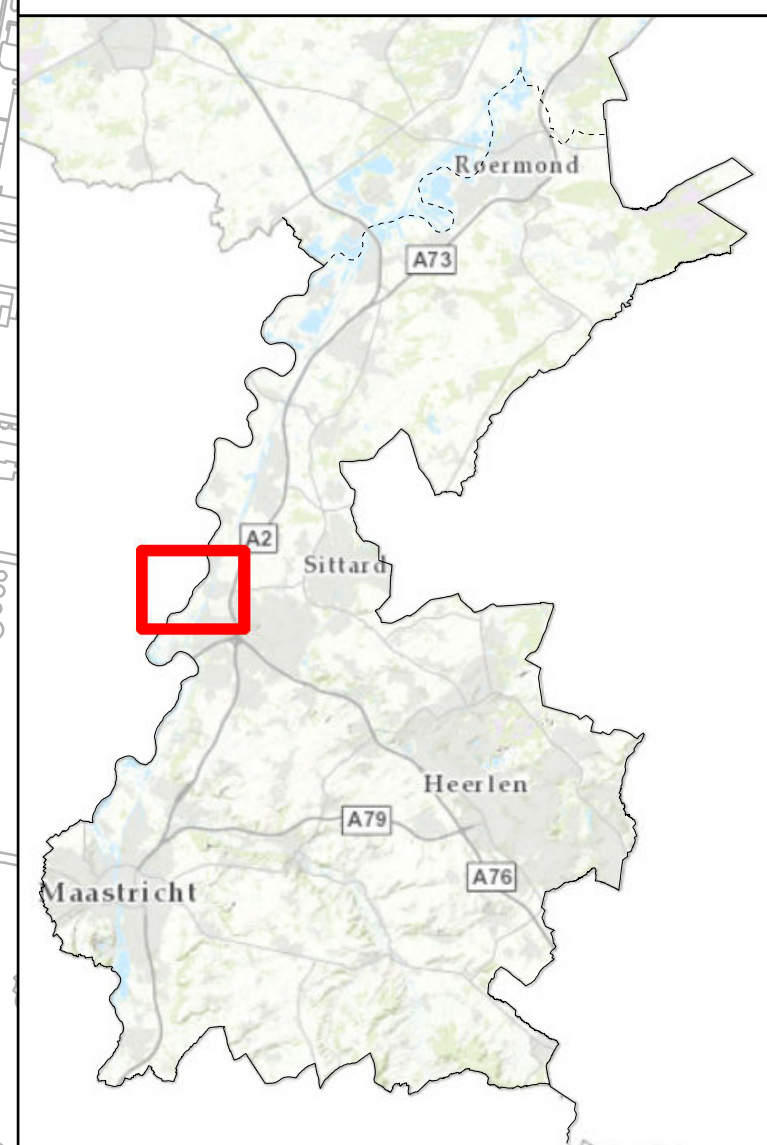Zones beschermingszone profiel van vrije ruimte inundatiegebied meanderzone te wijzigen leggerobject

Leggerwijziging
Besluit: 2016.0132

Vastgesteld d.d.: 29-11-2016
Dagelijks Bestuur Waterschap Roer & Overmaas

Get.: 07-11-16 J.S.

Gew.: -

Schaal: 1 : 5000

Tek.nr.: L29-043

Diaet.: 025.E

Formaat: A0

Postbus 185
6130 AD Sittard
Tel. 046-4205700

Waterschap
Roer en Overmaas

© Topografische Dienst Kadaster



Legend

dwarsprofiel

Waterkering naar type - primair

Waterkering naar type - regionaal

Waterkering naar type - overig

Watergang naar leggetype

Waterregulerende kunstwerken

bodemval

coupure

gemaal

knijpconstructie

leegloop op riolering

leegloop op riolering met spindelschuif

pomplocatie

spindelschuif

stuw vast

stuw regelbaar, niet automatisch

stuw regelbaar, automatisch

syphon

terugslagklep


vaste dam

vispassage

waterinlaatpunt

watermolen

zandvang

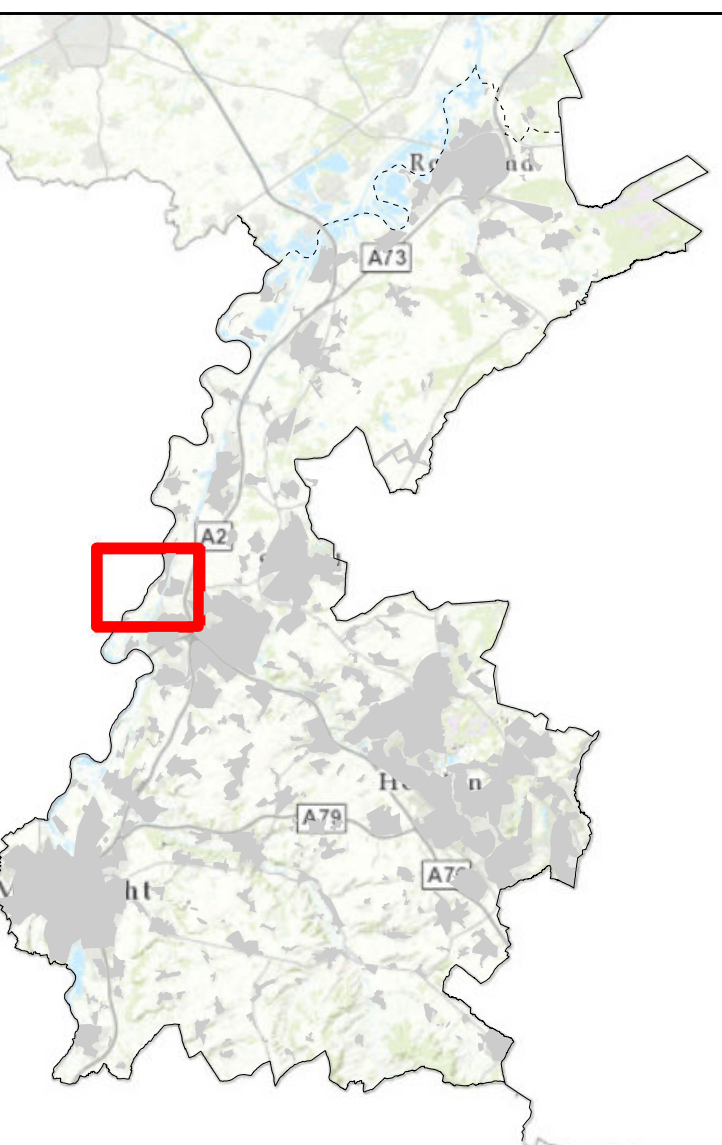

Vaststellers-	Besluit-	Omschrijving
datum	nummer	
29-11-2016	2016.0132	Verbetering keuring Meers-Maasband
-	-	-
-	-	-
-	-	-
-	-	-
-	-	-
-	-	-
-	-	-
-	-	-

Zoneringenskaart, blad: 25
Legger Waterschap Roer & Overmaas

Vastgesteld d.d.: 27 november 2012
Algemeen Bestuur Waterschap Roer & Overmaas

Get.: 07-11-16 J.S.

Gew.: -

Schaal: 1: 5000


Tek.nr.: L29-043

Blad: 025.H

Formaat: A0

Postbus 185
6130 AD Sittard
Tel. 046-4205700

© Topografische Dienst Kadaster

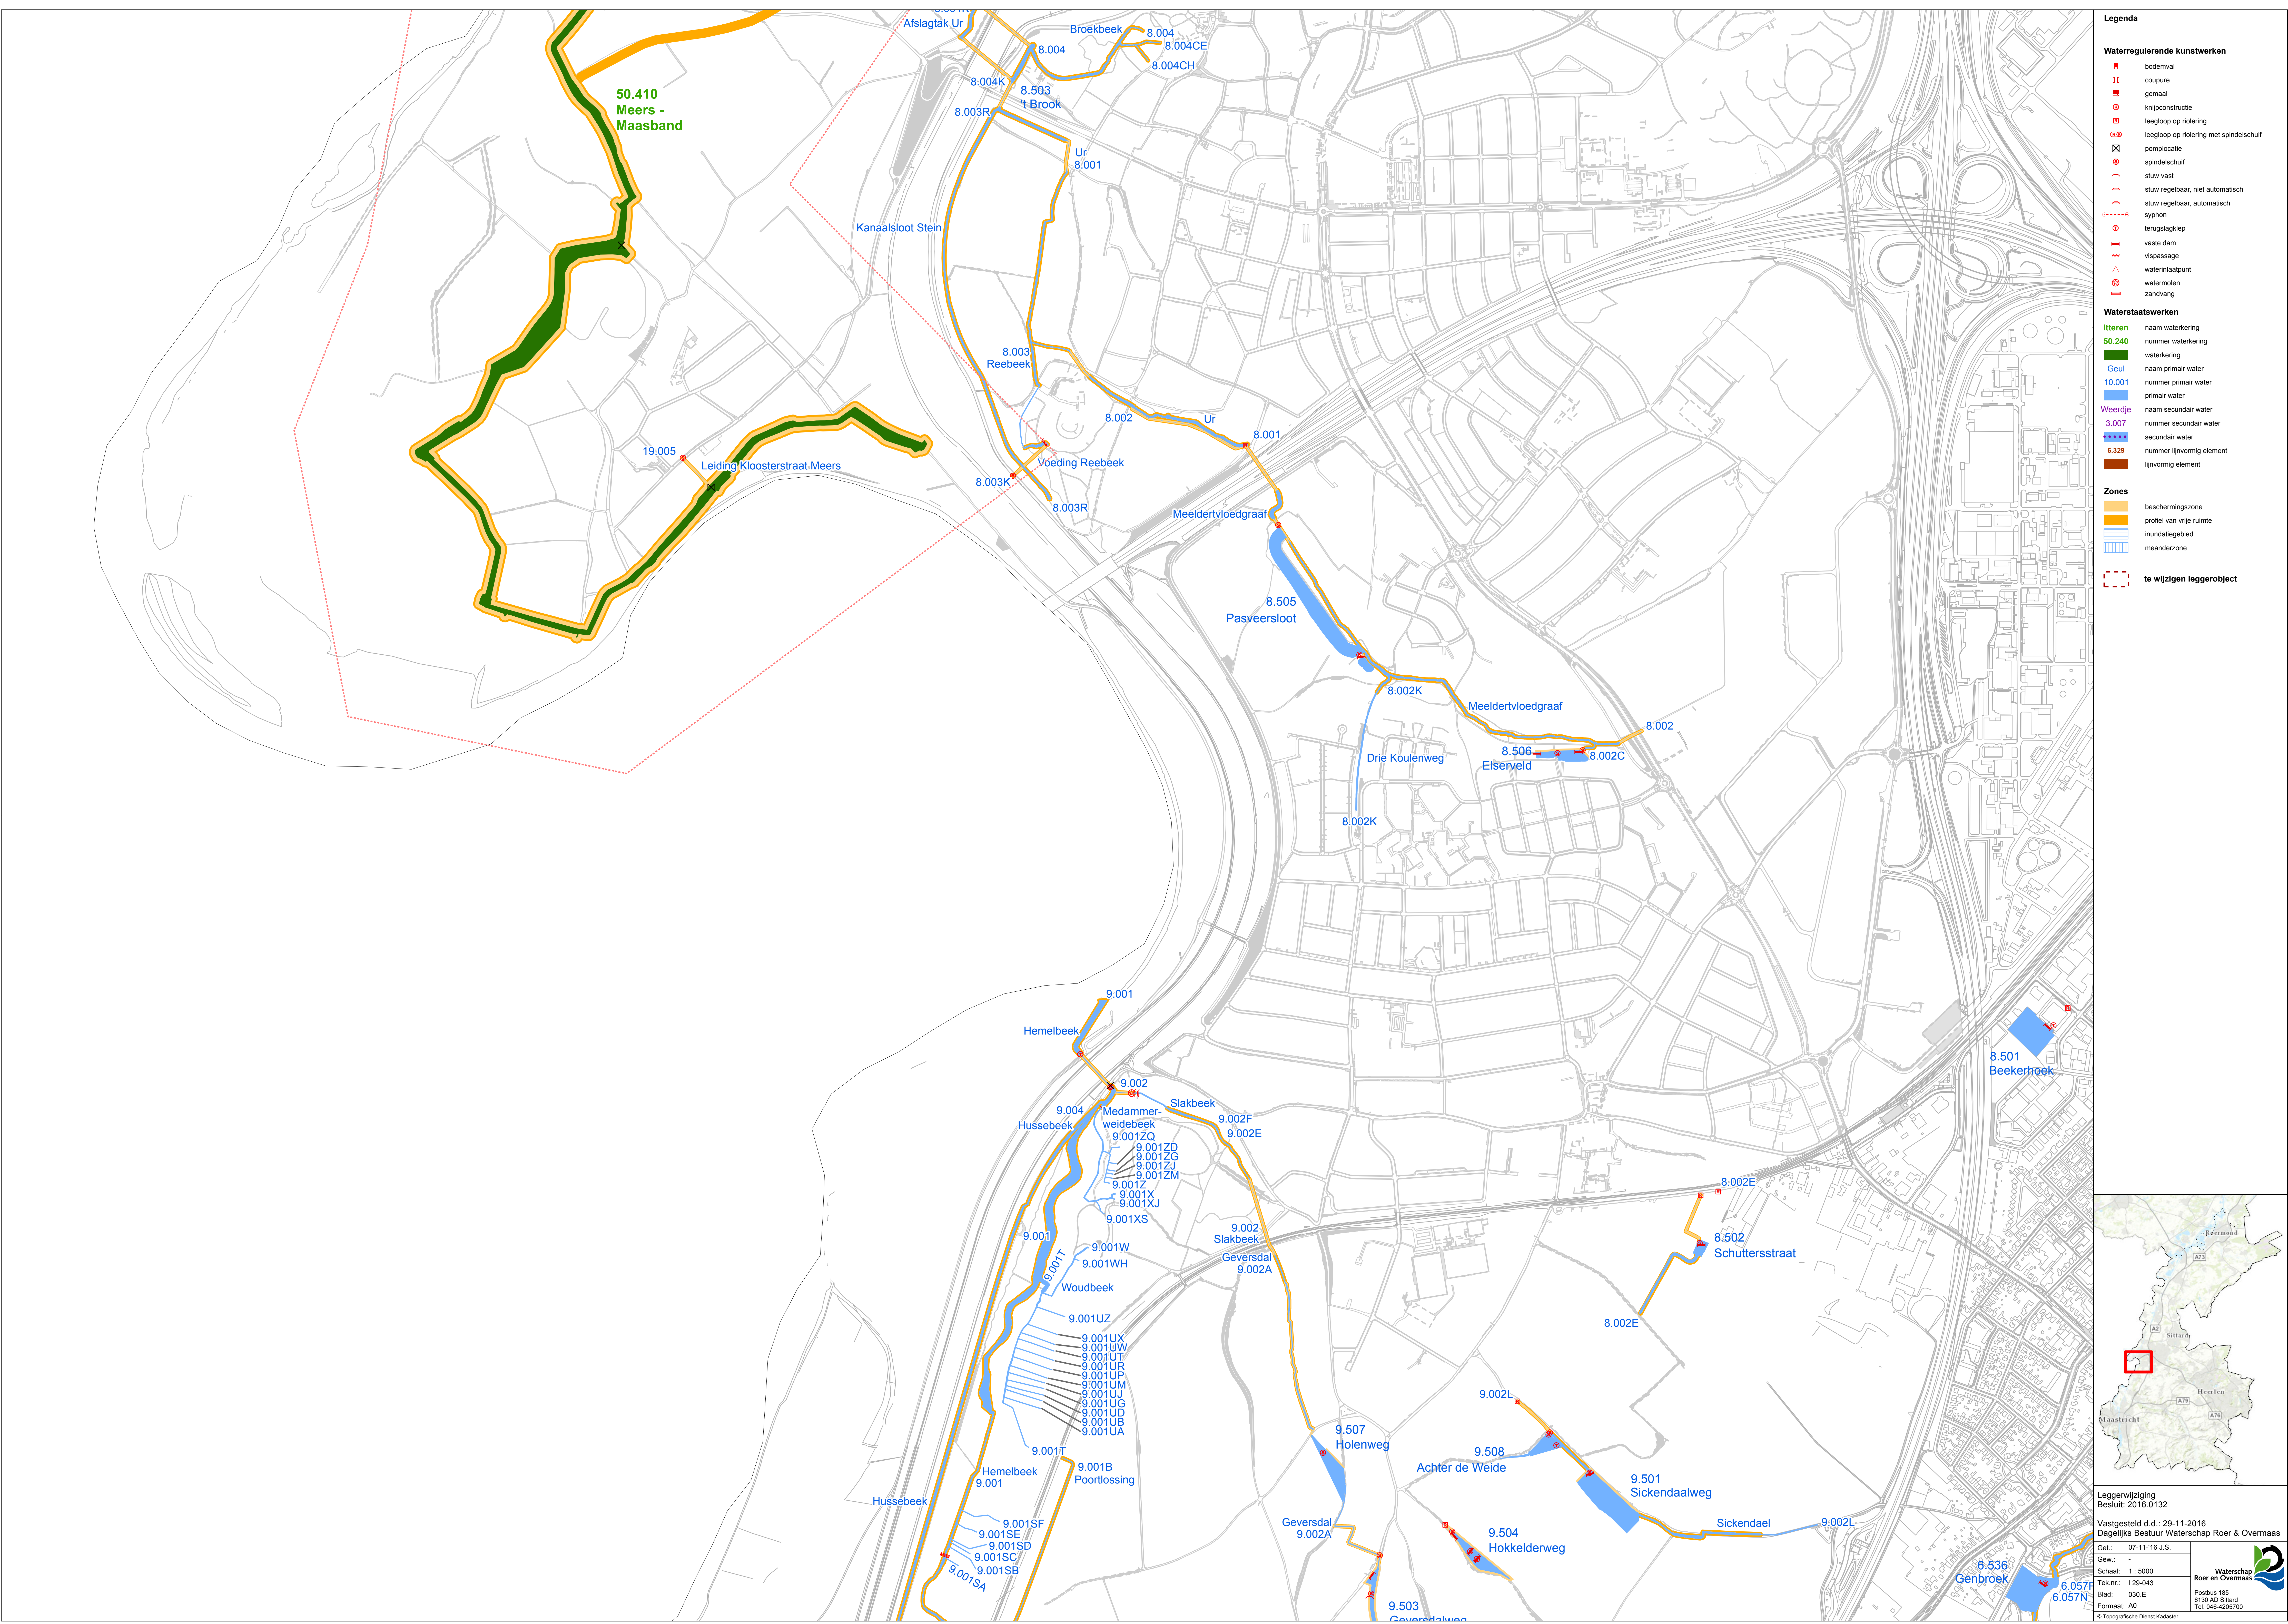

Legenda

Waterregulerende kunstwerken

bodemval

coupure

gemaal

knijpconstructie

leegloop op riolering

leegloop op riolering met spindelschuif

pomplocatie

spindelschuif

stuw vast

stuw regelbaar, niet automatisch

stuw regelbaar, automatisch

syphon

terugslagklep

vaste dam

vispassage

waterinlaatpunt

watermolen

zandvang

Waterstaatswerken

naam waterkering

50.240 nummer waterkering

waterkering

naam primair water

10.001 nummer primair water

primair water

naam secundair water

3.007 nummer secundair water

secundair water

6.329 nummer lijnvormig element

lijnvormig element

Zones

beschermingszone

profiel van vrije ruimte

inundatiegebied

meanderzone

te wijzigen leggerobject

Leggerwijziging
Besluit: 2016.0132

Vastgesteld d.d.: 29-11-2016
Dagelijks Bestuur Waterschap Roer & Overmaas

Get.: 07-11-16 J.S.

Gew.: -

Schaal: 1 : 5000

Tek.nr.: L29-043

Blad: 030 E

Formaat: A0


Waterschap
Roer en Overmaas

Postbus 185
6130 AD Sittard
Tel. 046-4205700


© Topografische Dienst Kadaster






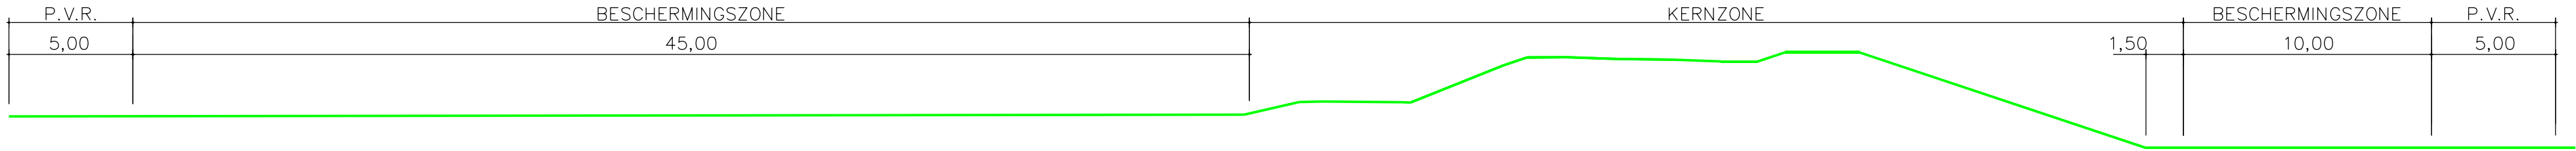

N.A.P. +36,00
Dwarsprofiel 50.410.0D
Schaal 1:200

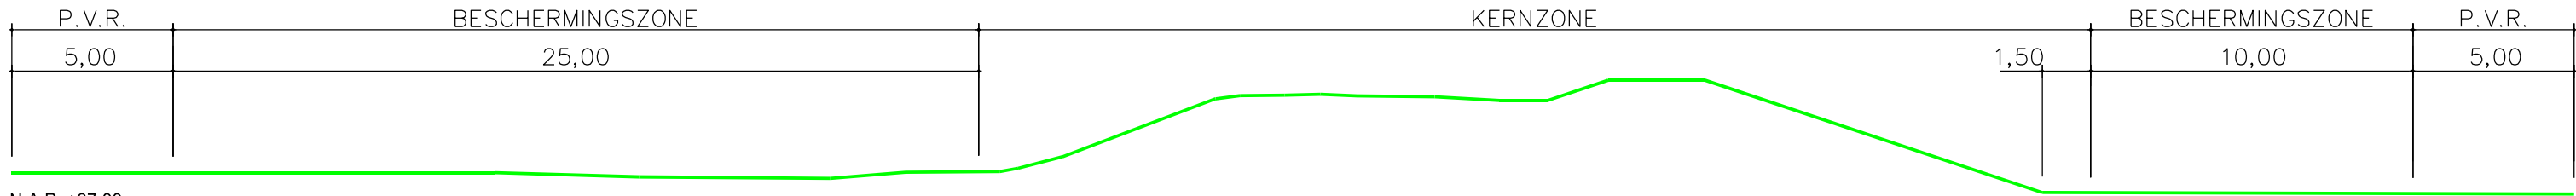


N.A.P. +37,00
Dwarsprofiel 50.410.0K
Schaal 1:200

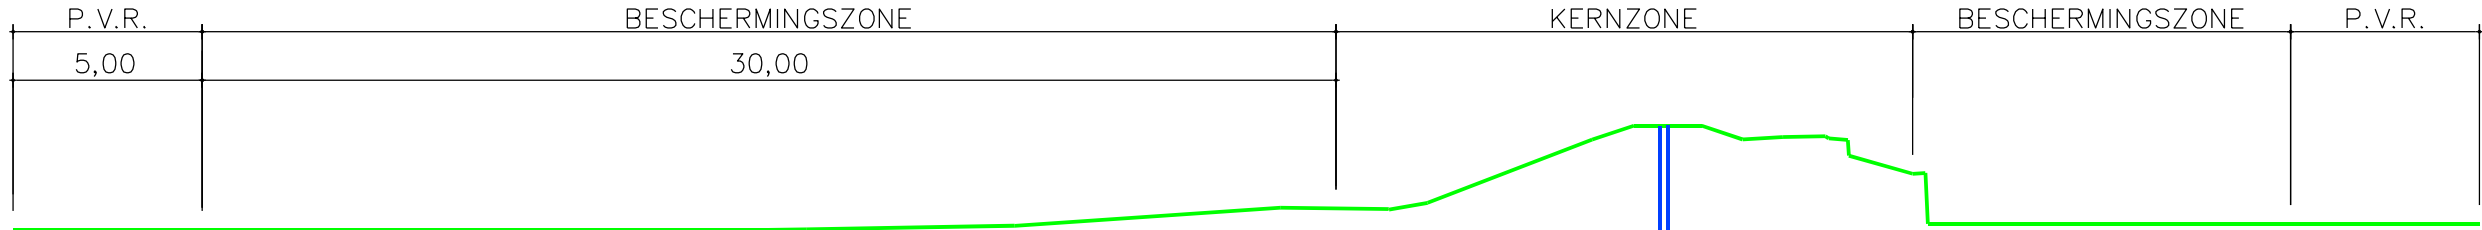


N.A.P. +36,00
Dwarsprofiel 50.410.0M
Schaal 1:200


Damwand AZ18
(lengte 9 m)

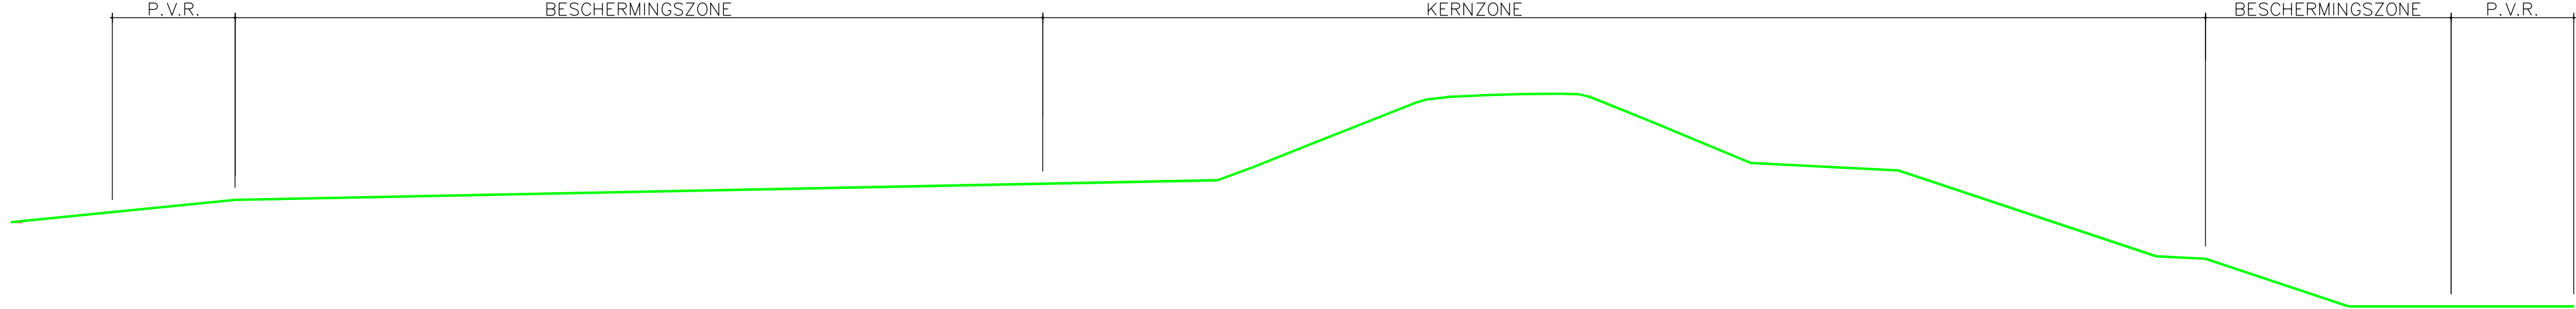


N.A.P. +29,00
Dwarsprofiel 50.410.4P
Schaal 1:200

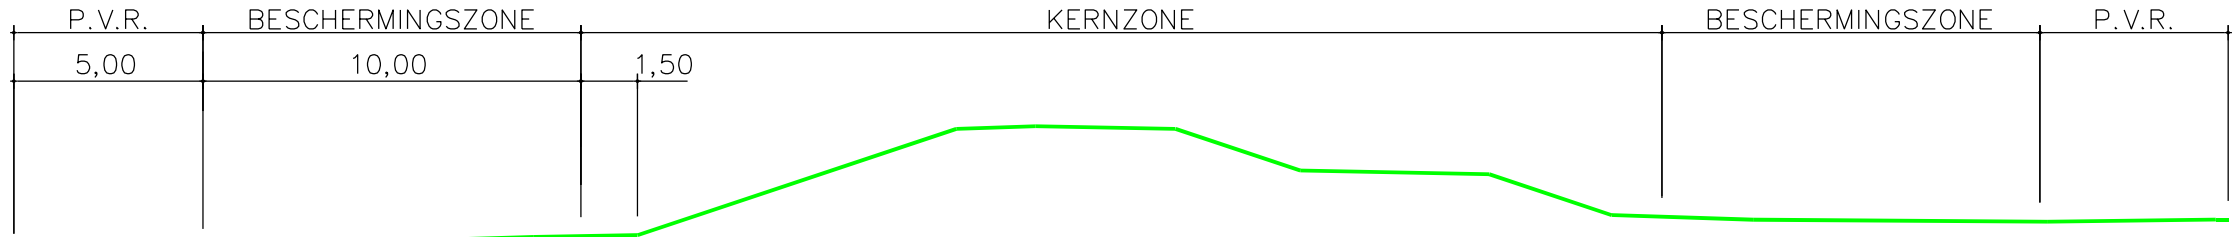










N.A.P. +34,00
Dwarsprofiel 50.410.5
Schaal 1:200

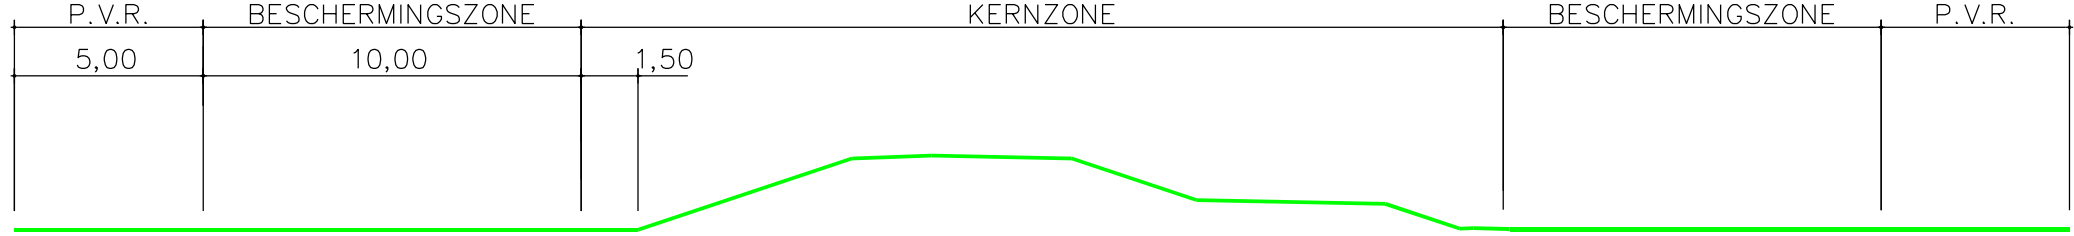


N.A.P. +35,00
Dwarsprofiel 50.410.5B
Schaal 1:200

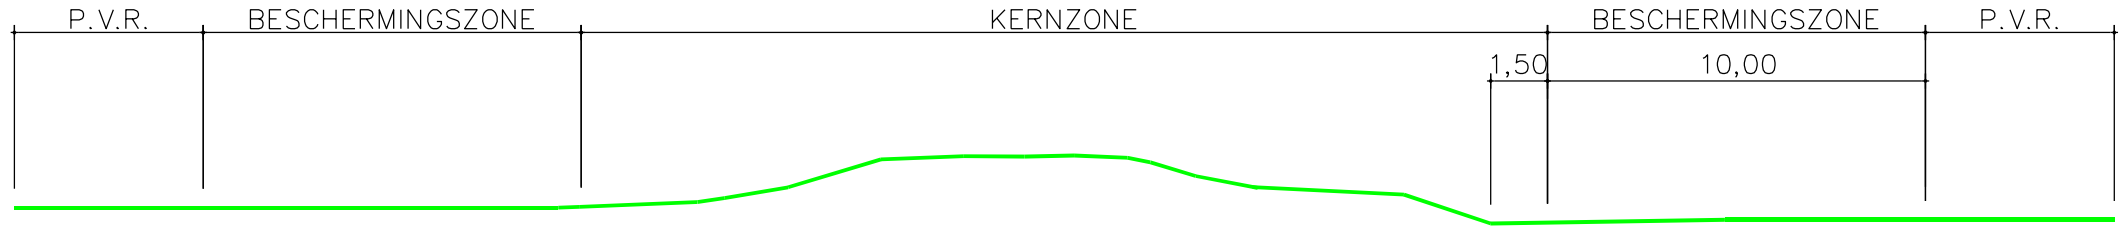


N.A.P. +36,00
Dwarsprofiel 50.410.5C
Schaal 1:200

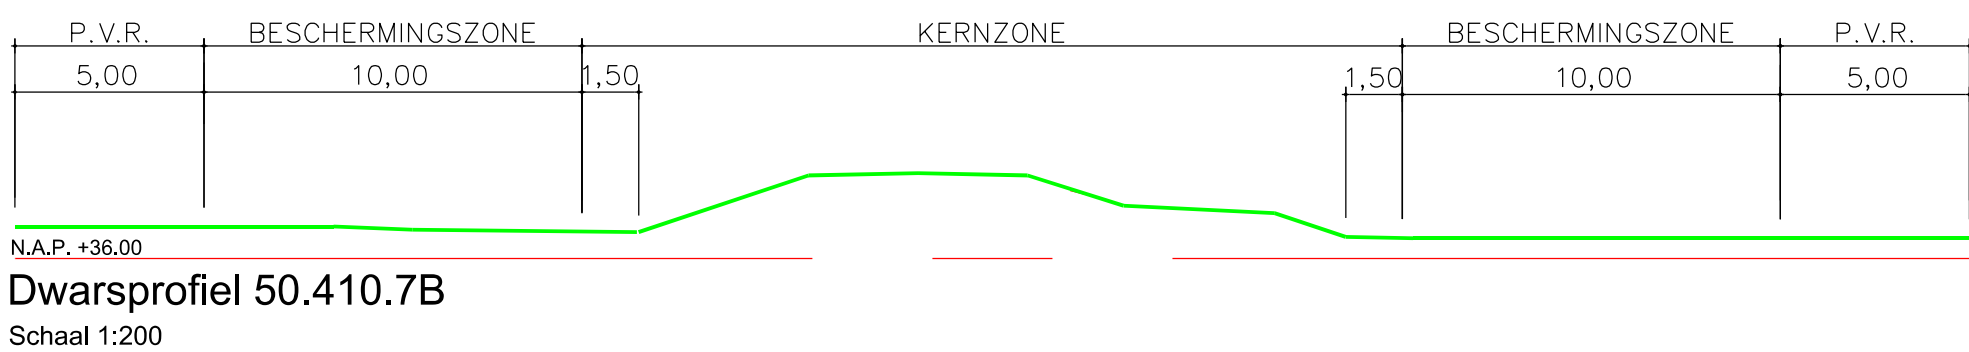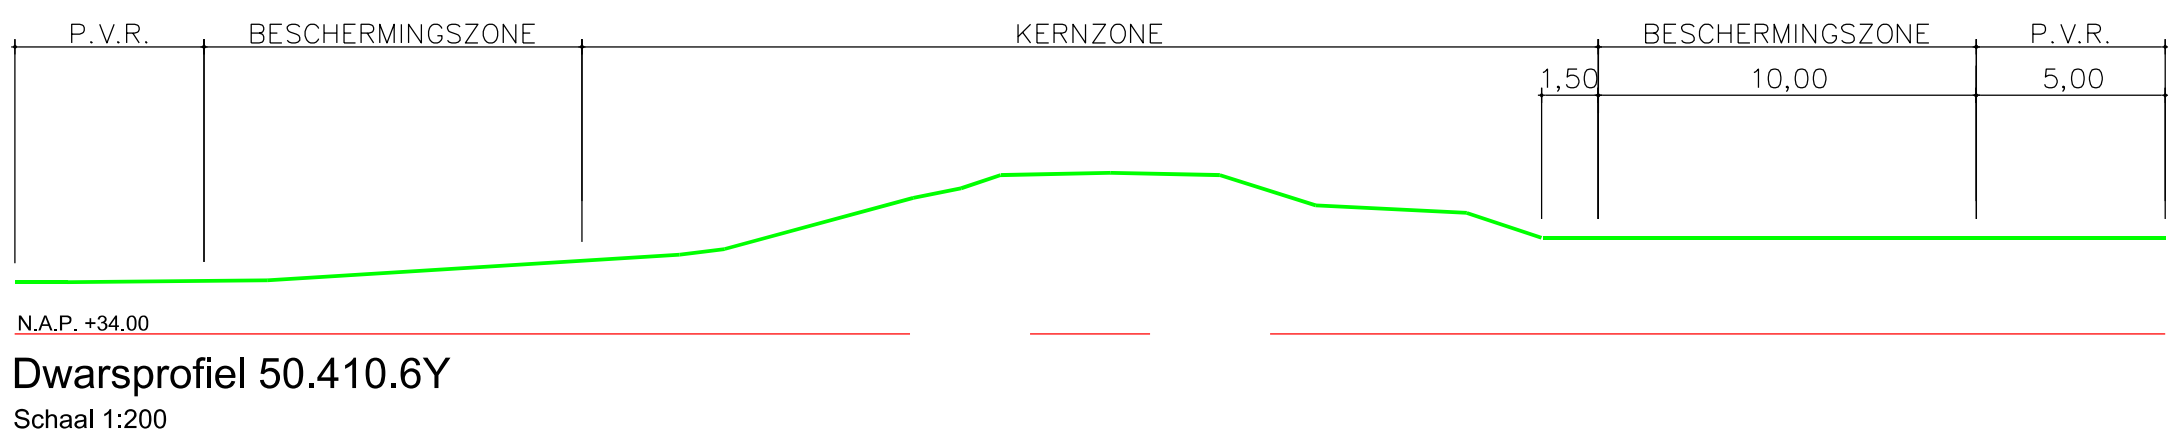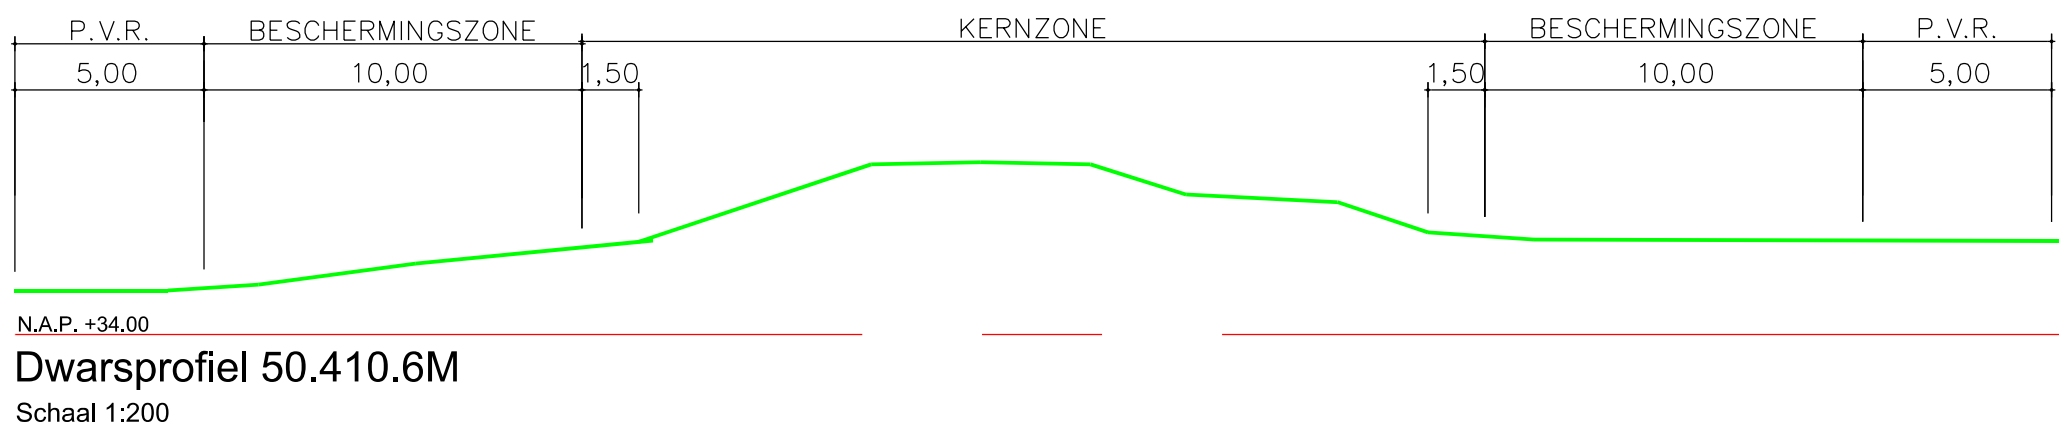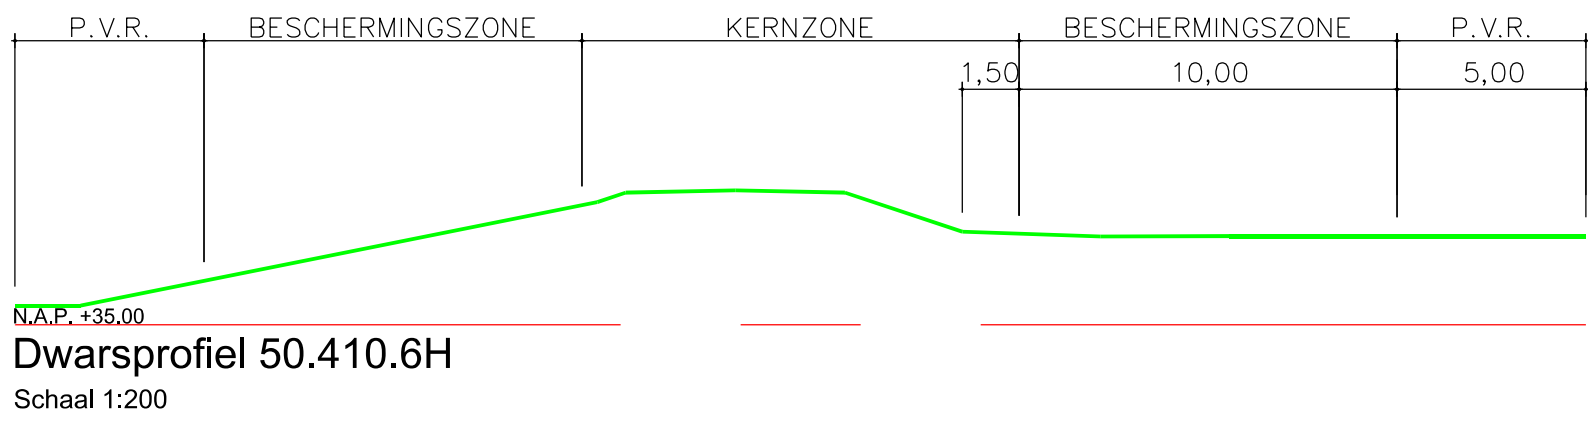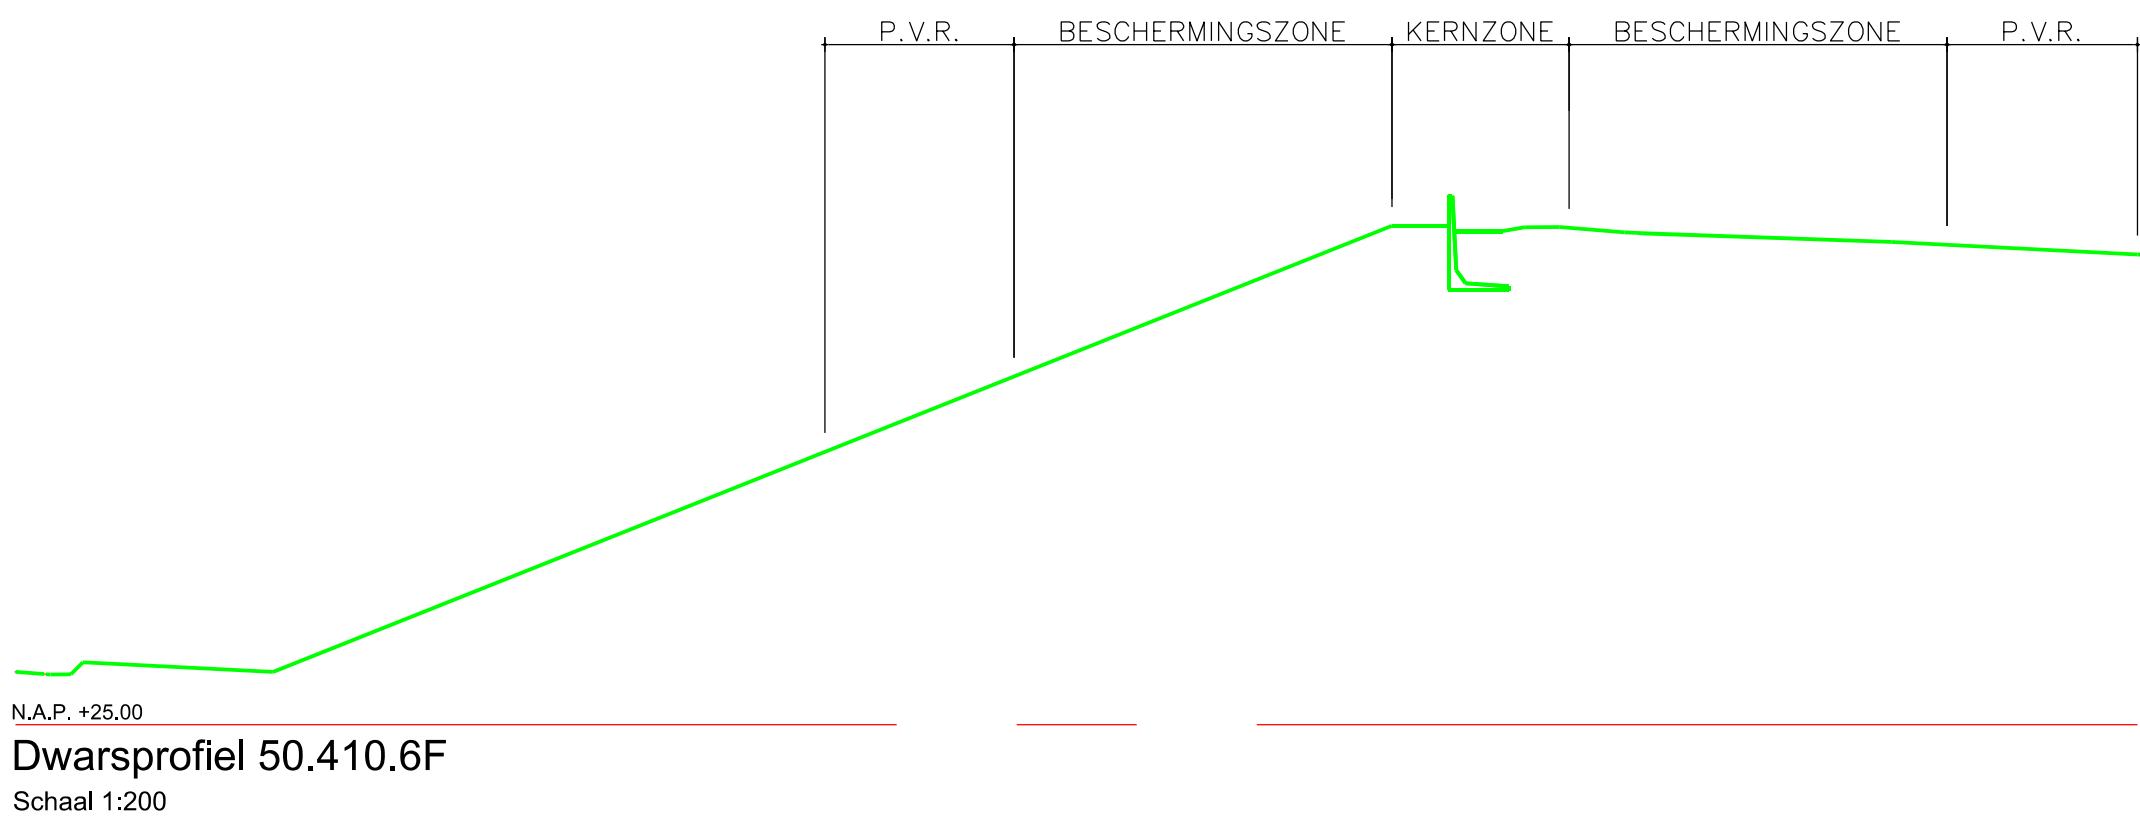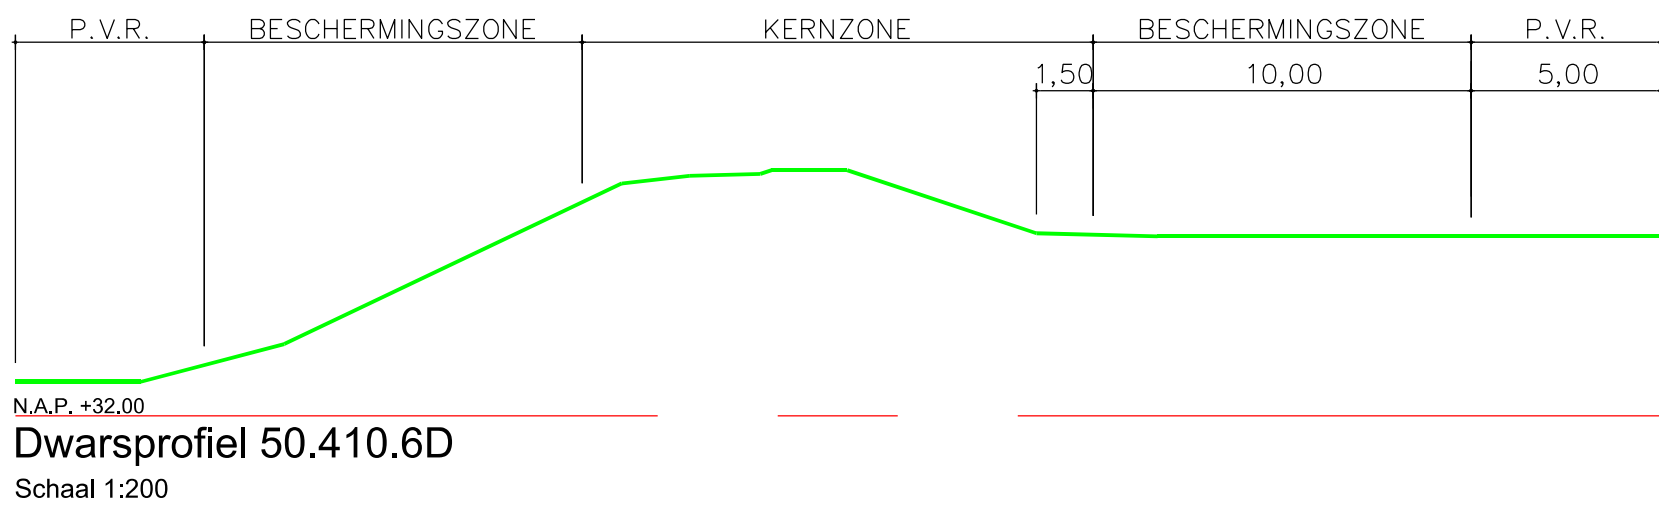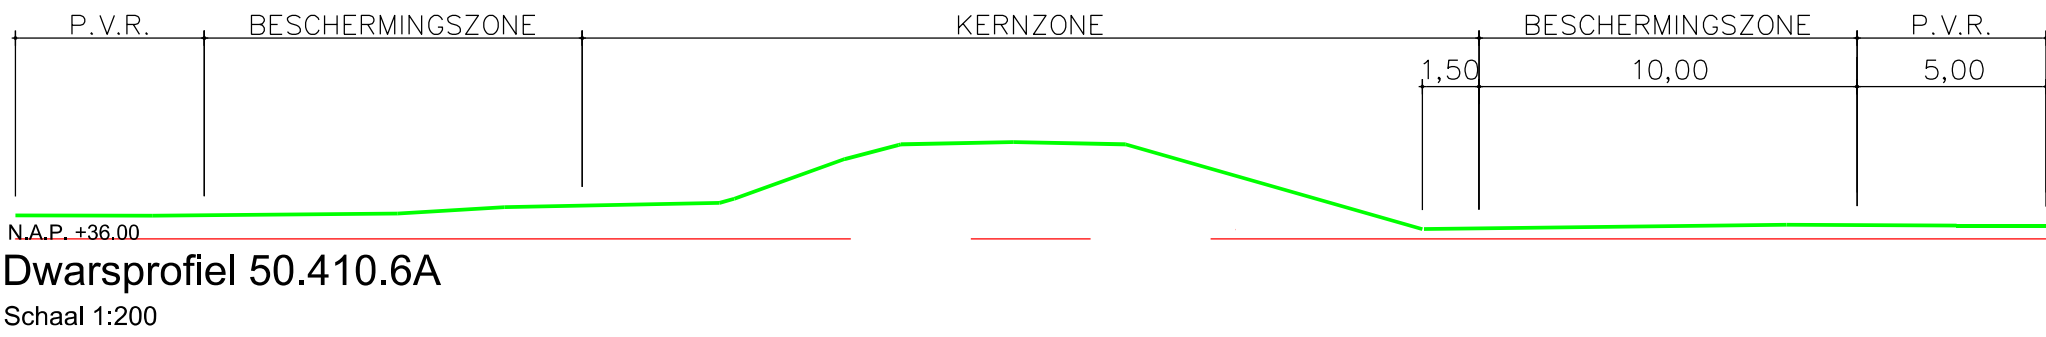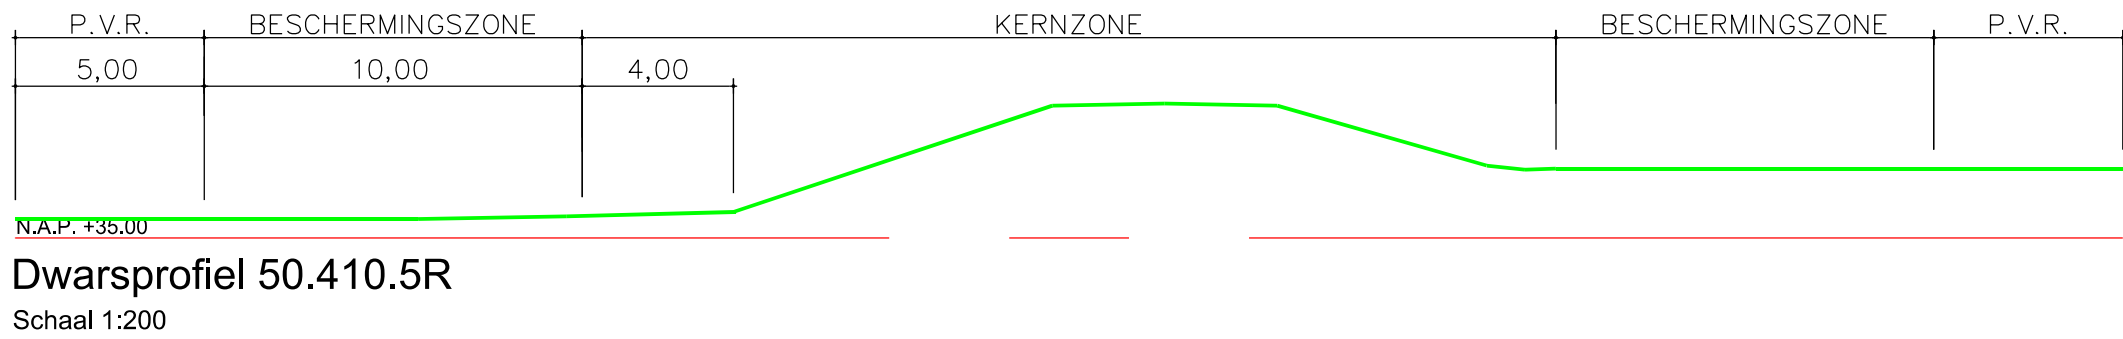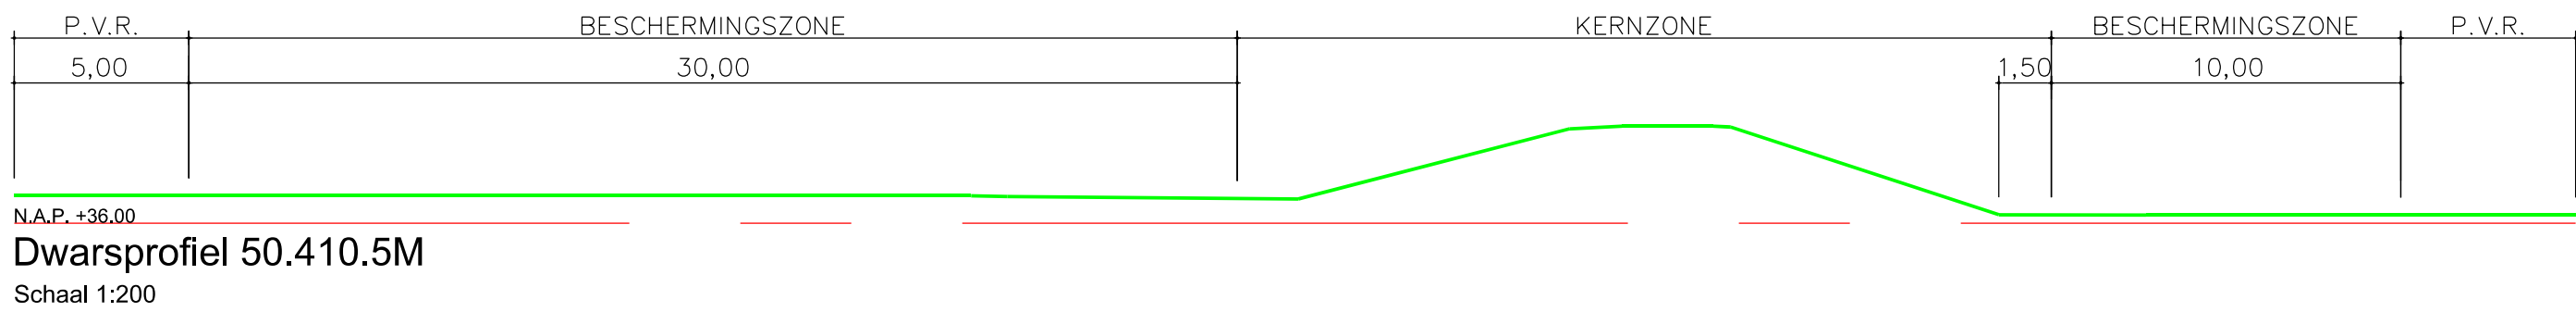


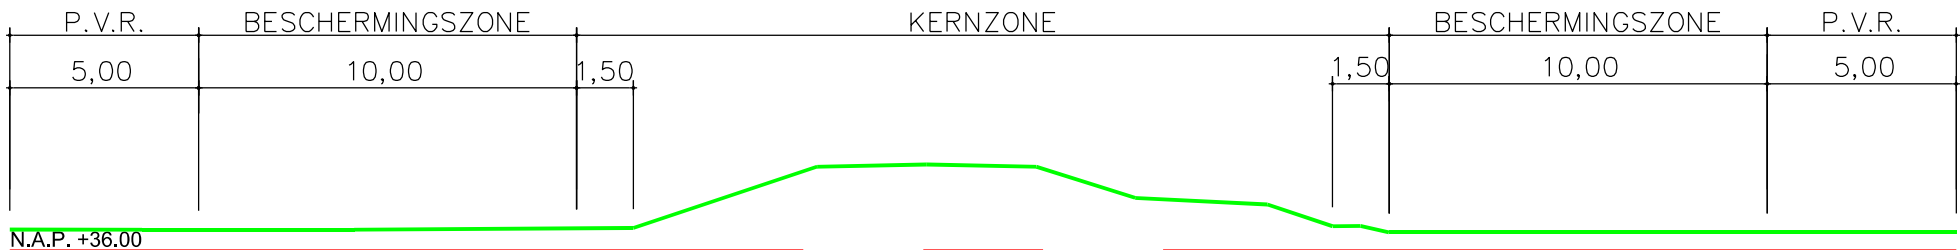


Dwarsprofiel 50.410.7K
Schaal 1:200

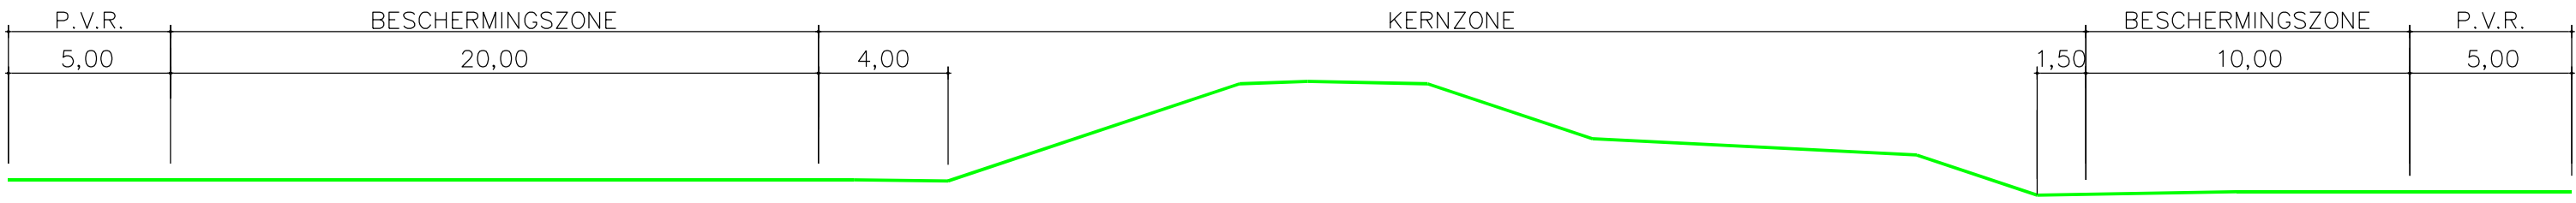


Dwarsprofiel 50.410.8D
Schaal 1:200

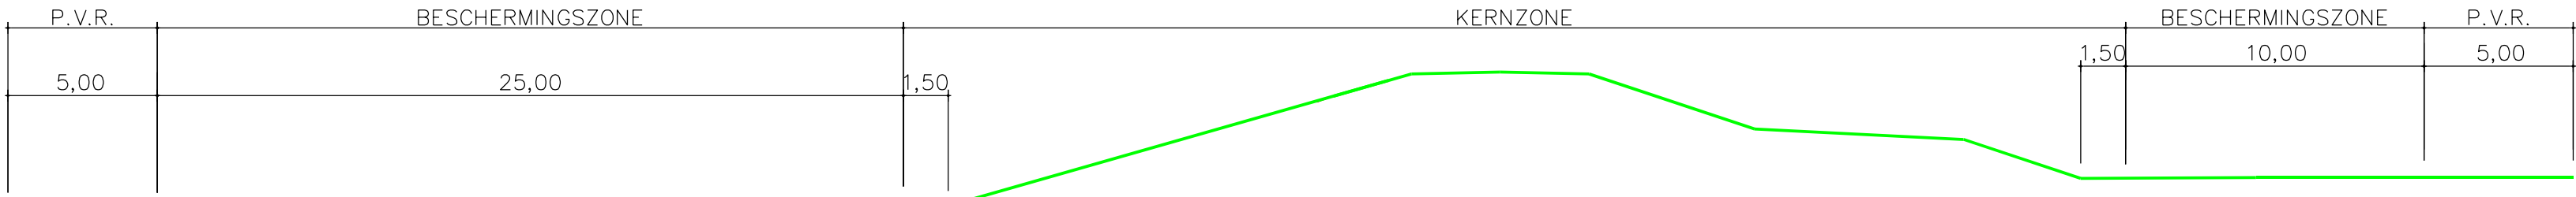


Dwarsprofiel 50.410.8Y
Schaal 1:200

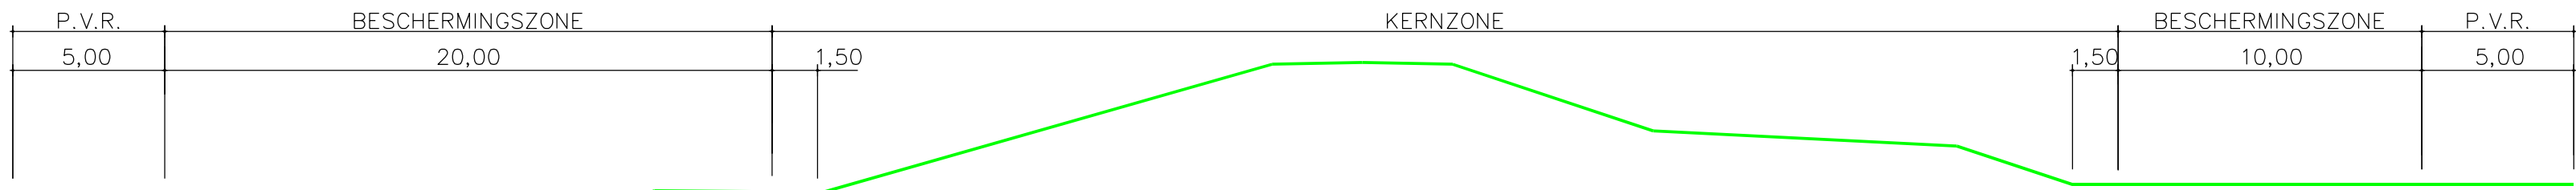


Dwarsprofiel 50.410.9K
Schaal 1:200

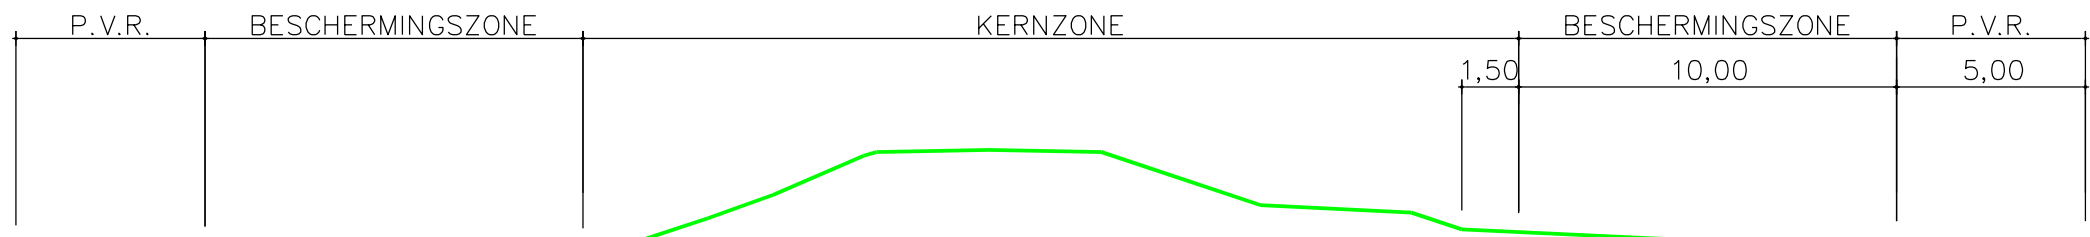

Dwarsprofiel 50.410.9N
Schaal 1:200

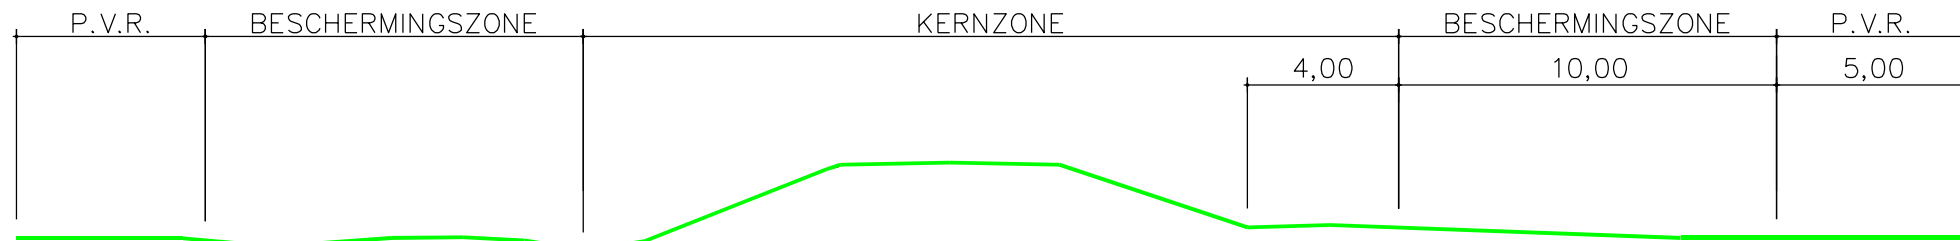

Dwarsprofiel 50.410.9P
Schaal 1:200

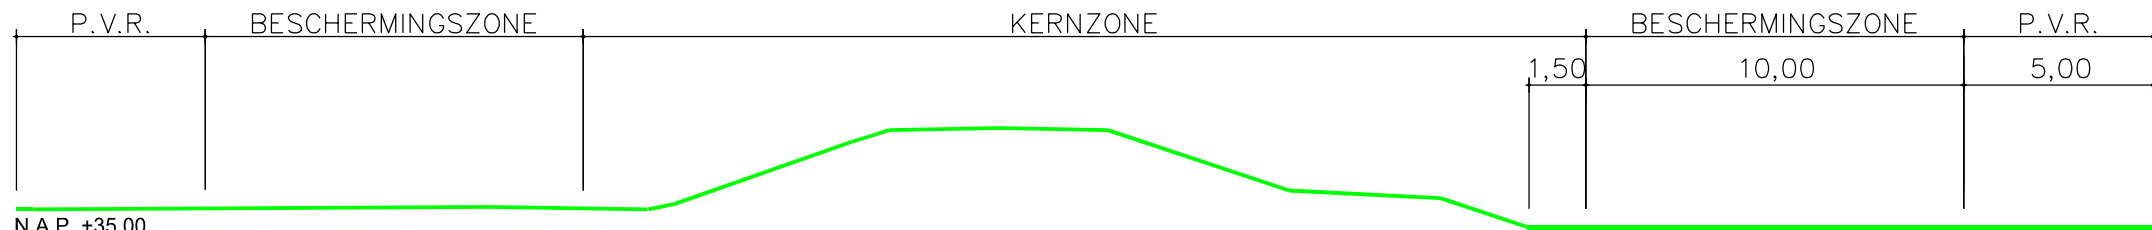

Dwarsprofiel 50.410.9V
Schaal 1:200