

BOVENAANZICHT


SCHAAL 1:500

NAP +35

HAAIVELHOOGTE IN METERS
NIEUWE SITUATIE


50.410.3 LP A

schaal 1:200

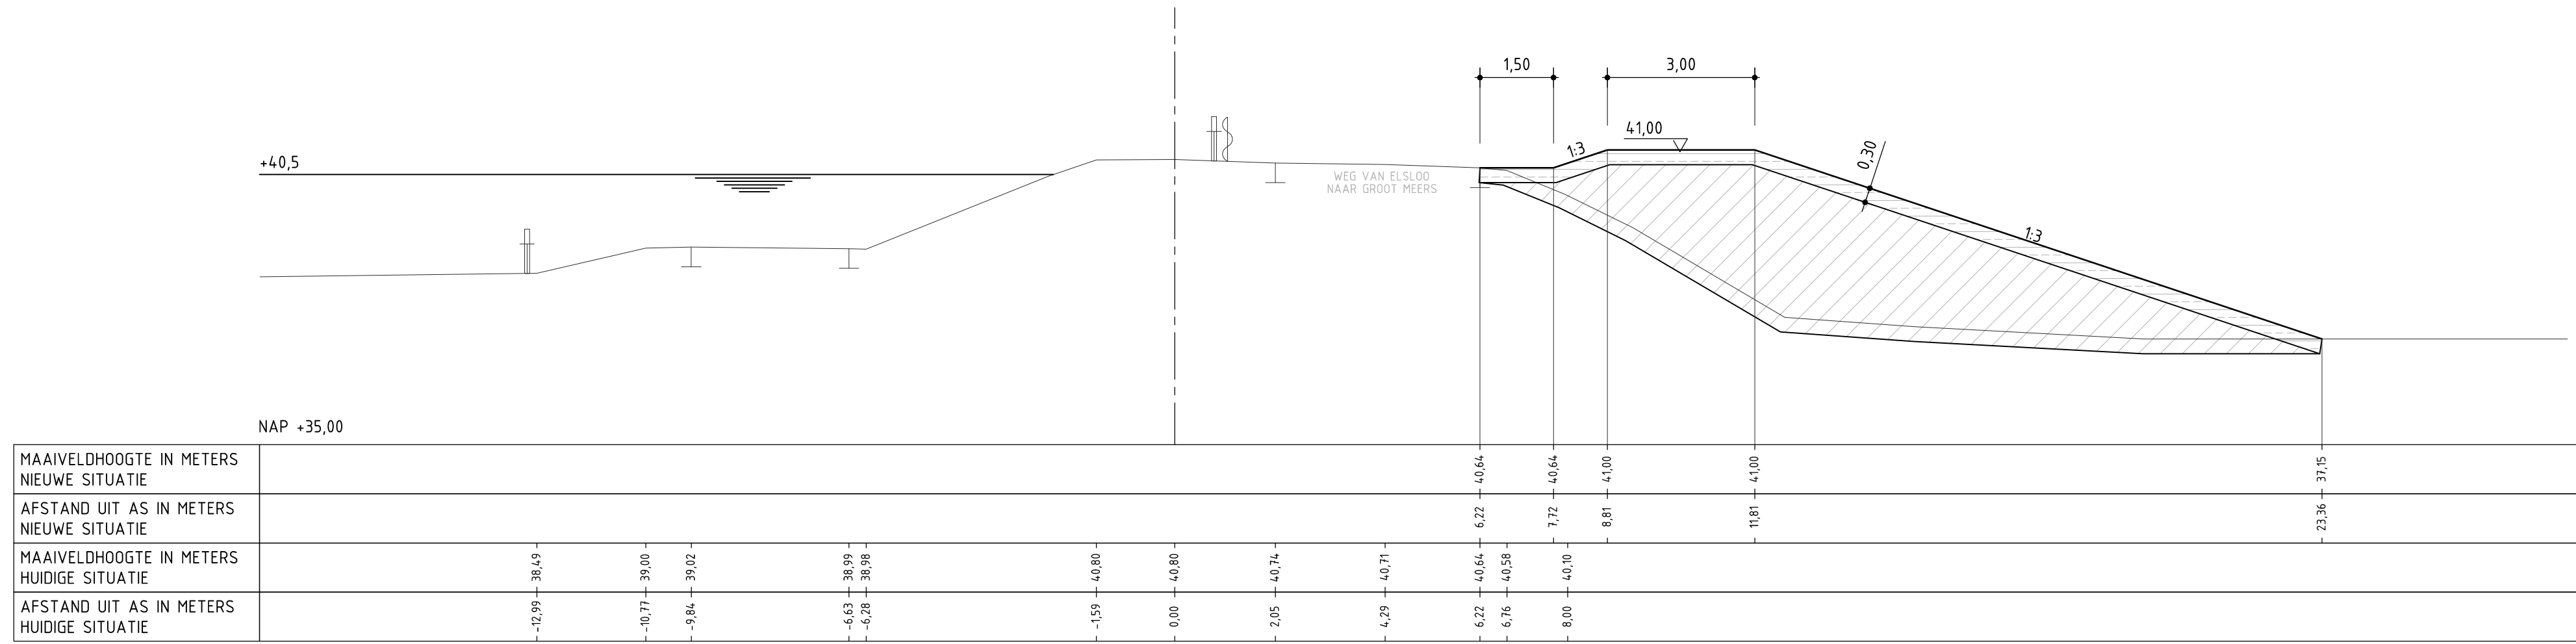


50.410.2 DP 1

schaal 1:100

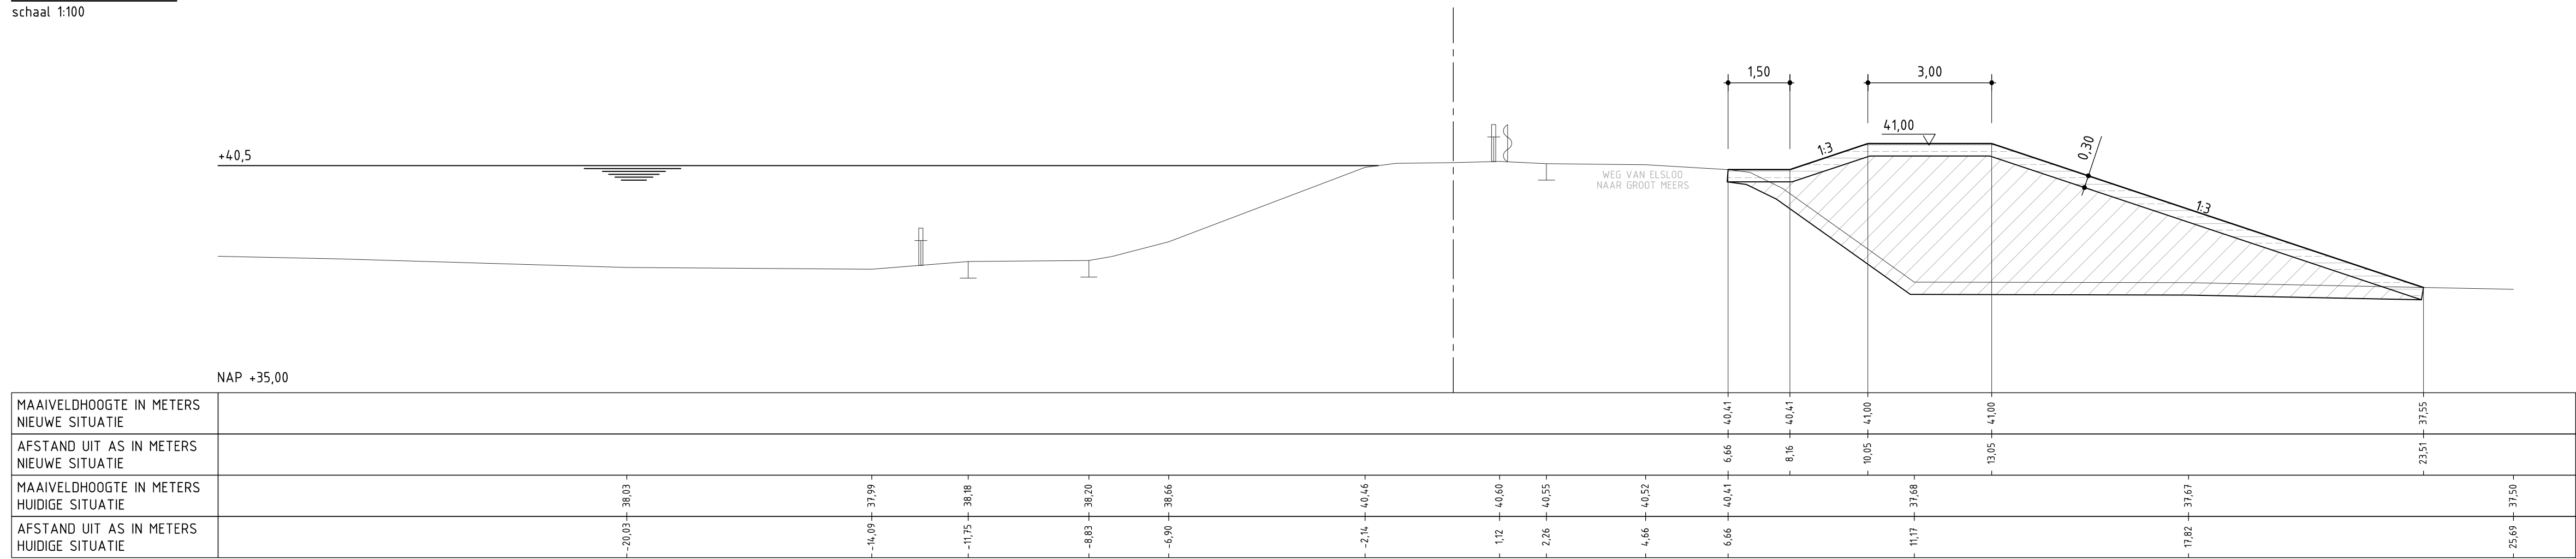


50.410.3 DP 1

schaal 1:100

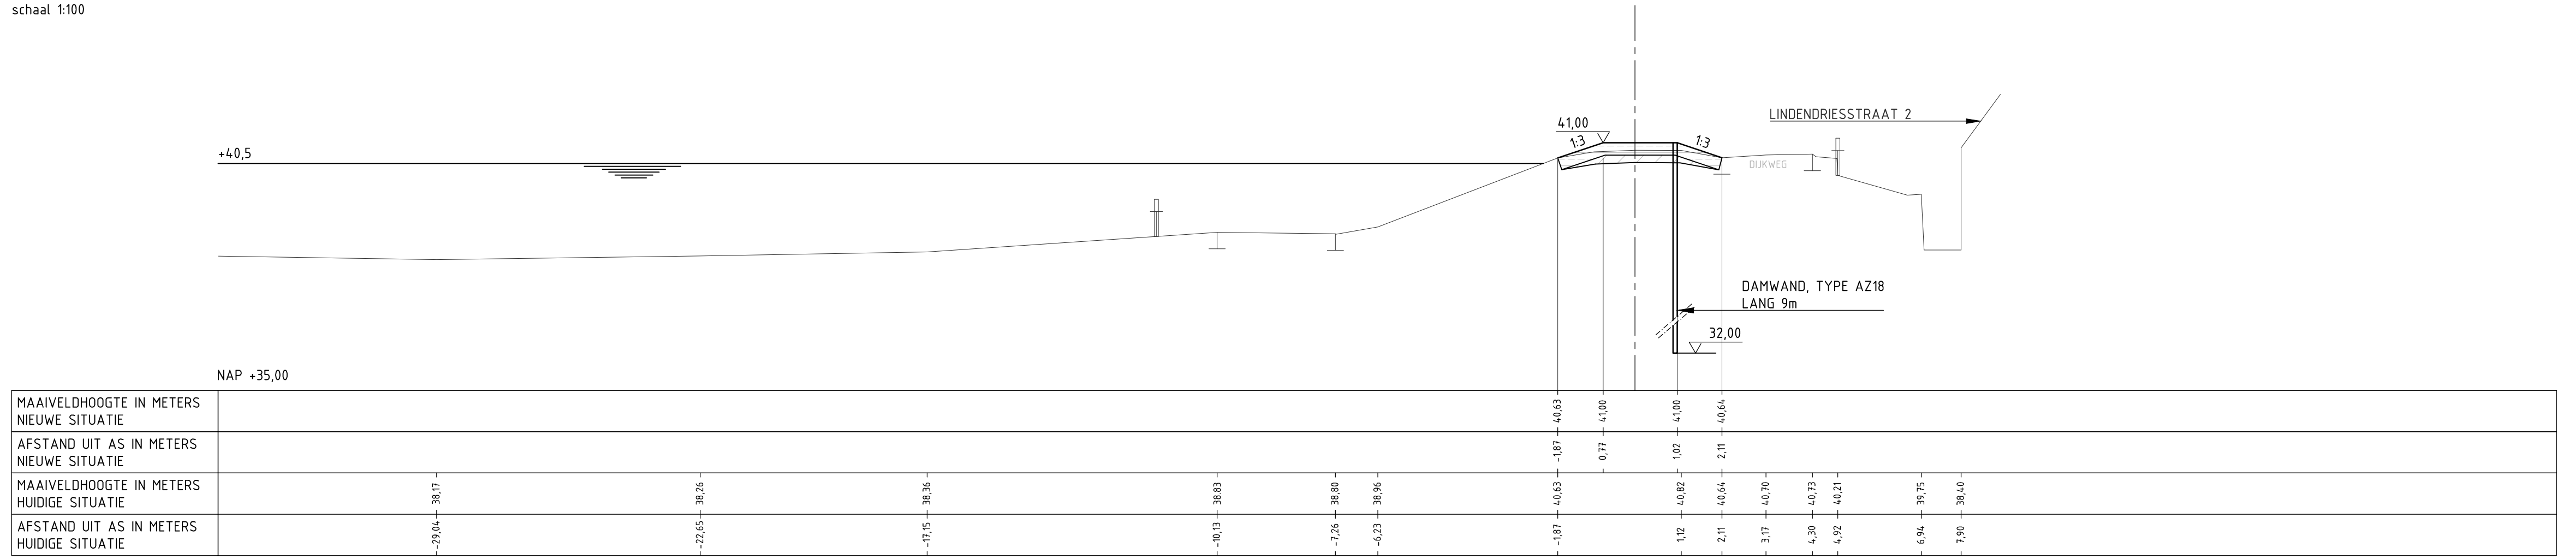

50.410.3 DP 2

schaal 1:100

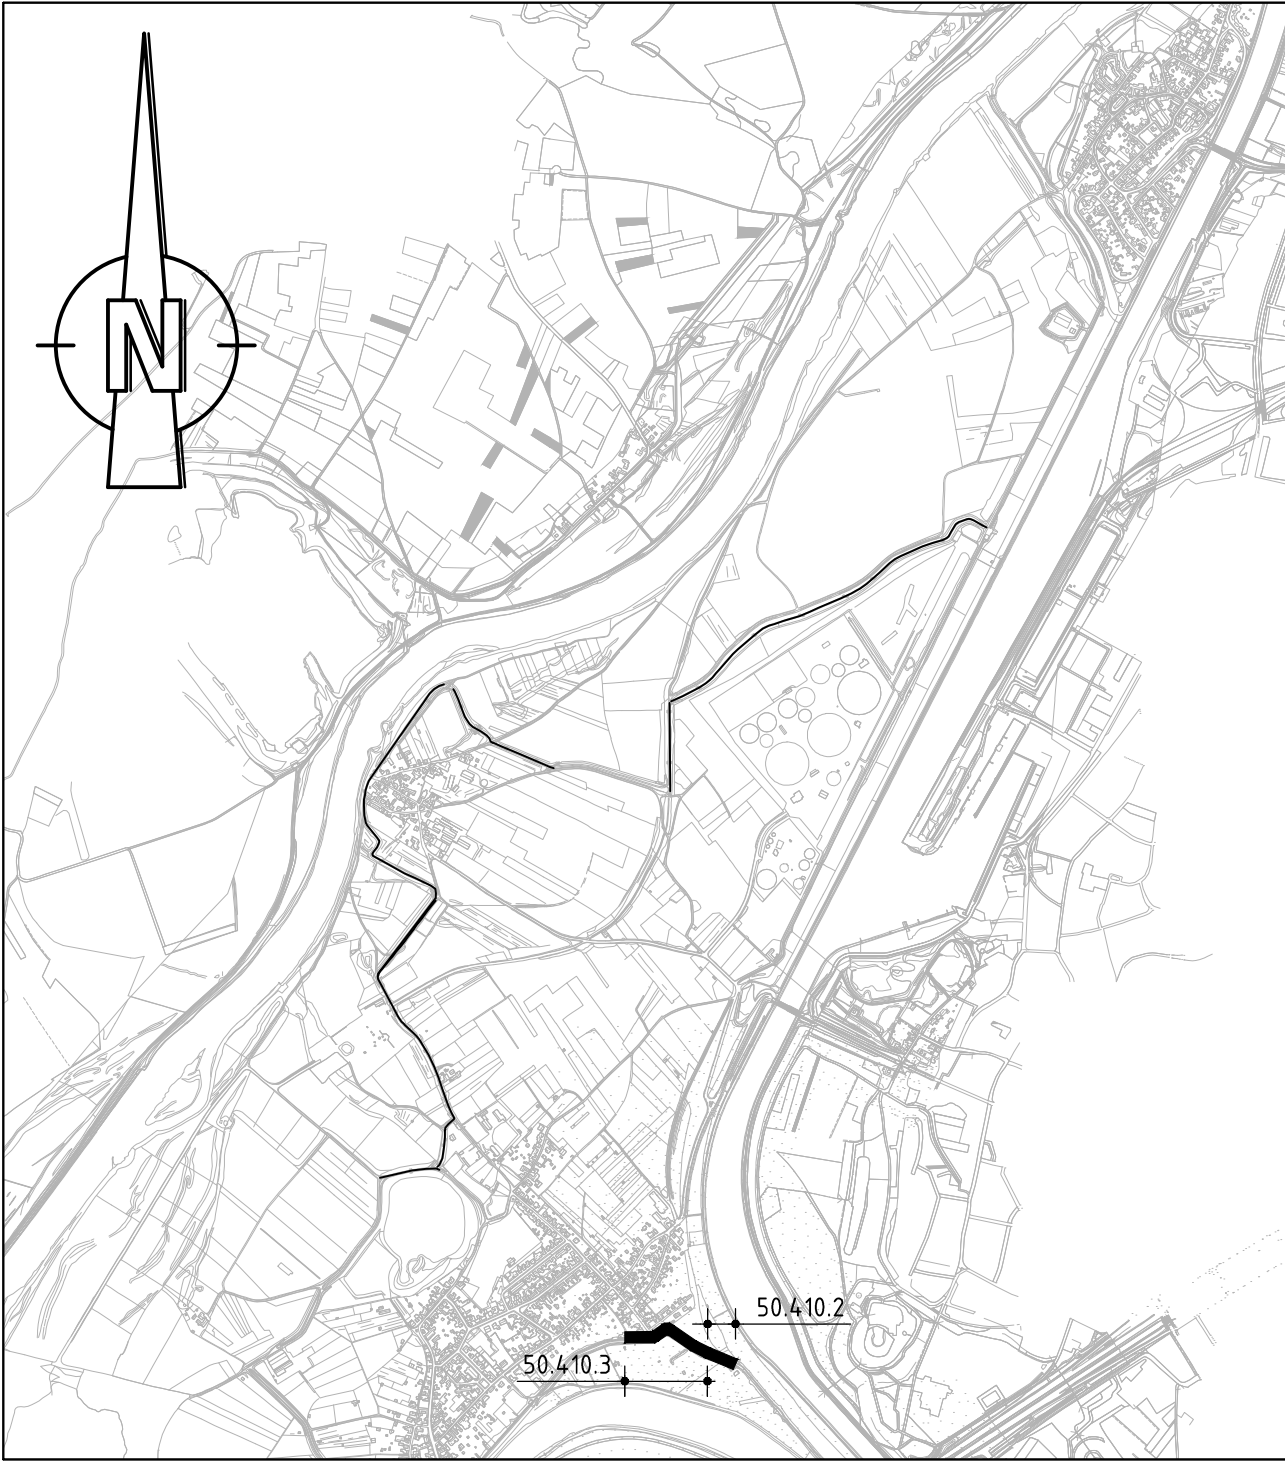

LOCATIE DIJKVAK 50.410.2 EN 50.410.3


SCHAAL 1:20.000

LEGENDA:

- ONTWERPPROFIEL
- BESTAAND PROFIEL
- EIGENDOMSRENS WRO
- LEEM, LOOSAFZETTING
- LEEM, RIVERAFZETTING
- LEETLAAG
- DAMWAND
- BESTAANDE ASFALTVERHARDING
- RIEGEL, RIJWEG
- RIEGEL, RIJWEG, VERVAL GEMEENTE
- GAS LAGE DRUK ENEXIS
- MIDDELSPANING ENEXIS
- LAAGSPANING ENEXIS
- DATA ZIGGO
- WATER WPL

OPMERKINGEN:

- HOOGTEMATEN IN METERS TEN OPZICHTE VAN NAP

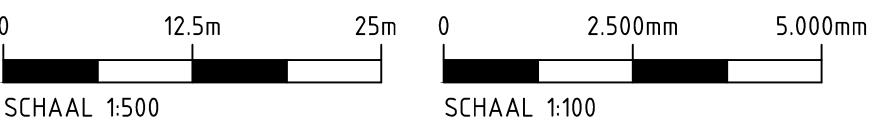

CONSORTIUM GRENSMAAS




DIJKVERBETERING

Dijkkring 86/87 Meers - Maasband

Definitief Ontwerp

Dijkvak 50.410.2 en 50.410.3

Witteveen	Bos	Getekend M. Koenders	Schaal Zie tek.
Postbus 233	2400 ME, Overijssel	Gecontroleerd L. de Gier	HEEL14-27-2201
Tel: 0570 69 31 11	Tel: 0570 69 31 11	Goedgekeurd L. den Harder	
Tel: 0570 69 31 11	Tel: 0570 69 31 11	Datum 29-04-2016	Formaat A0

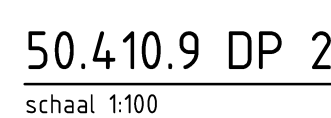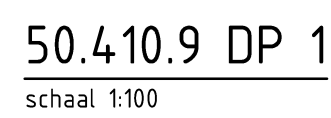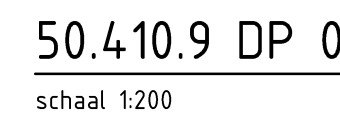

	ONTWERPPROFIEL
	BESTAAND PROFIEL
	EIGENDOMSGRENS WRO
	LEEM, LOESSAFZETTING
	TOUTVENANT
	LEEFLAAG
	NIEUWE ASFALTVERHARDING
	BESTAANDE ASFALTVERHARDING
	MENGGRIJLAAT
	RIOL VRIJ VERVAL GEMEENTE

Three scale bars are shown, each with alternating black and white segments. The first bar is labeled '0', '12.5m', '25m' and 'SCHAAL 1:500'. The second bar is labeled '0', '5m', '10m' and 'SCHAAL 1:200'. The third bar is labeled '0', '2.500mm', '5.000mm' and 'SCHAAL 1:100'.


Getekend	M. Koenders
Gecontroleerd	L. de Gier
Goedgekeurd	L. den Herder
Datum	29-04-2016

(Empty musical staves)


Zie tek.

EEL 14-27-2202


A1

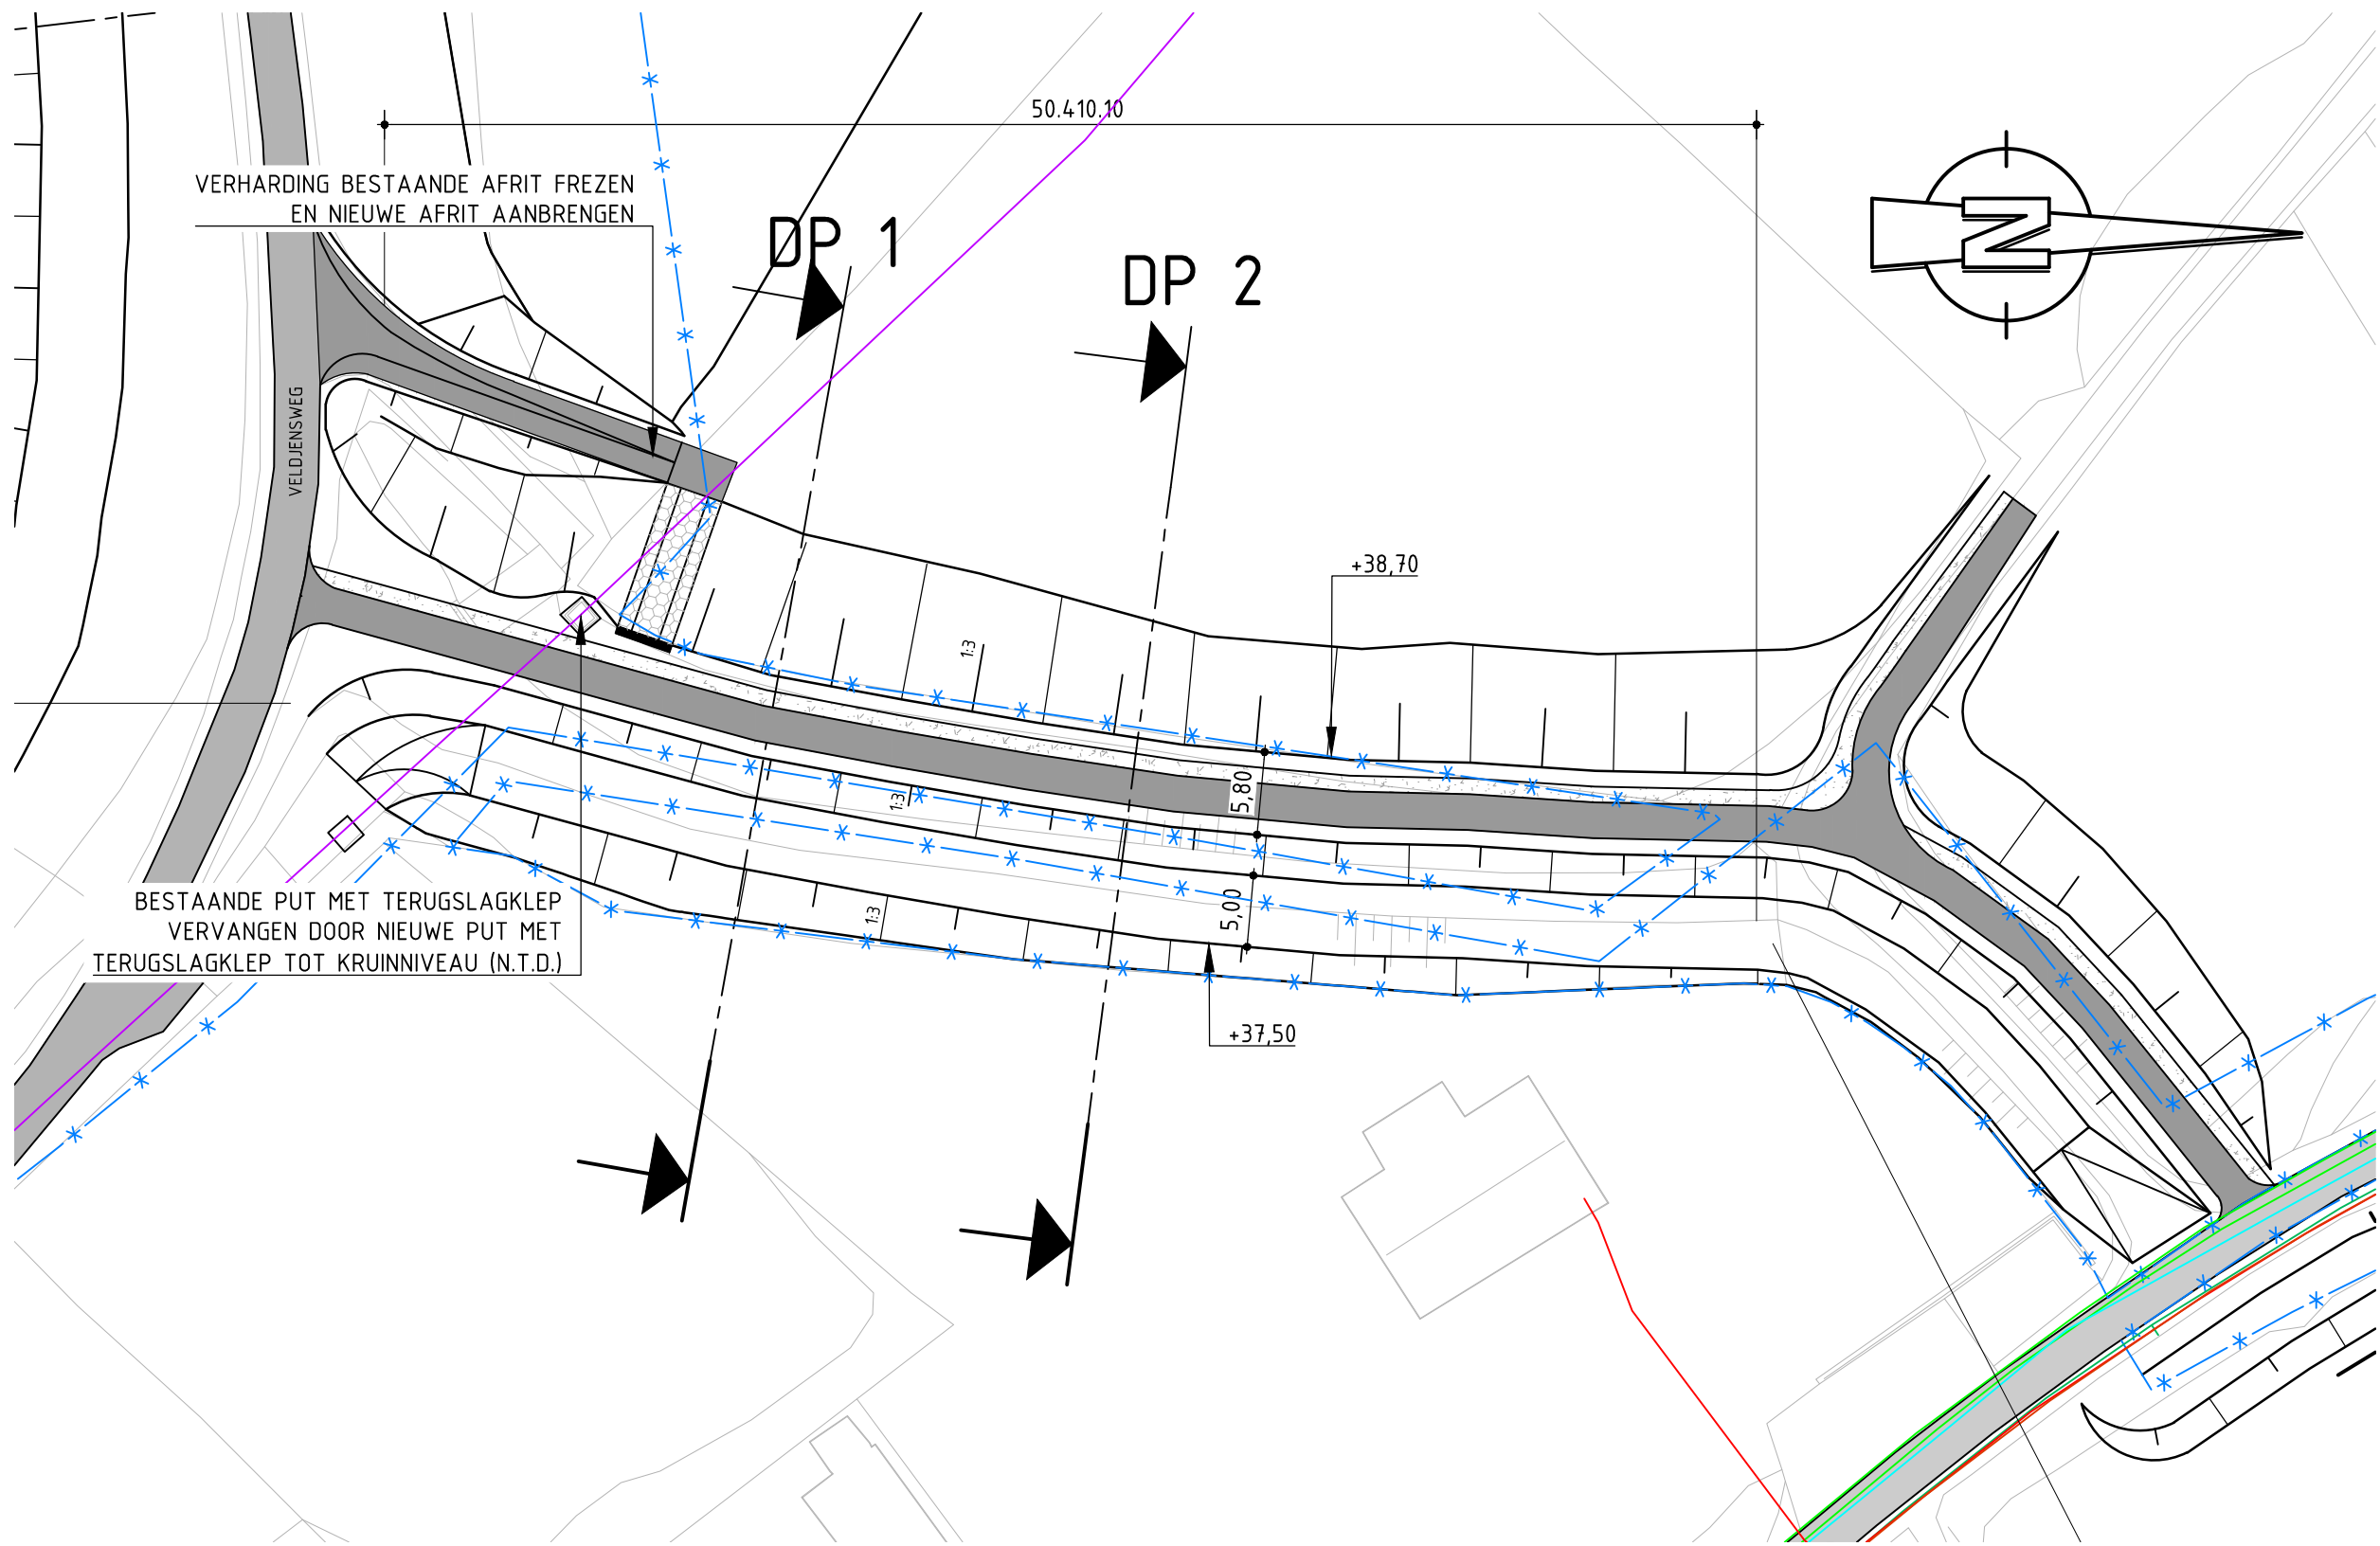


BOVENAANZICHT
SCHAAL 1:500

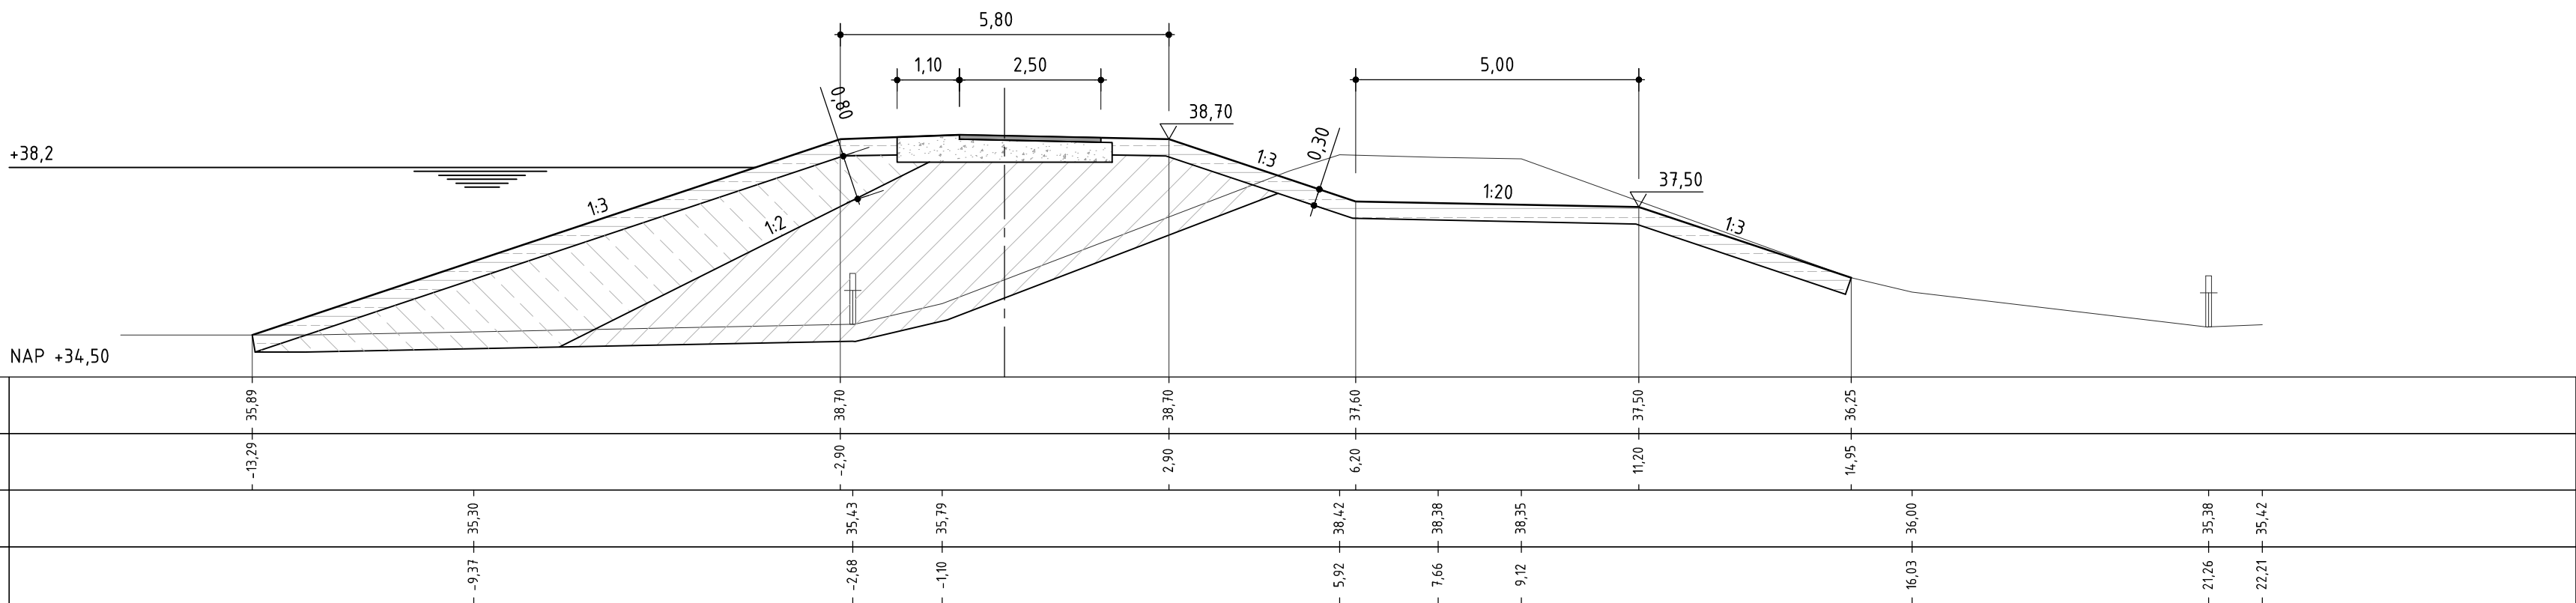

50.410.10 DP 1
schaal 1:100

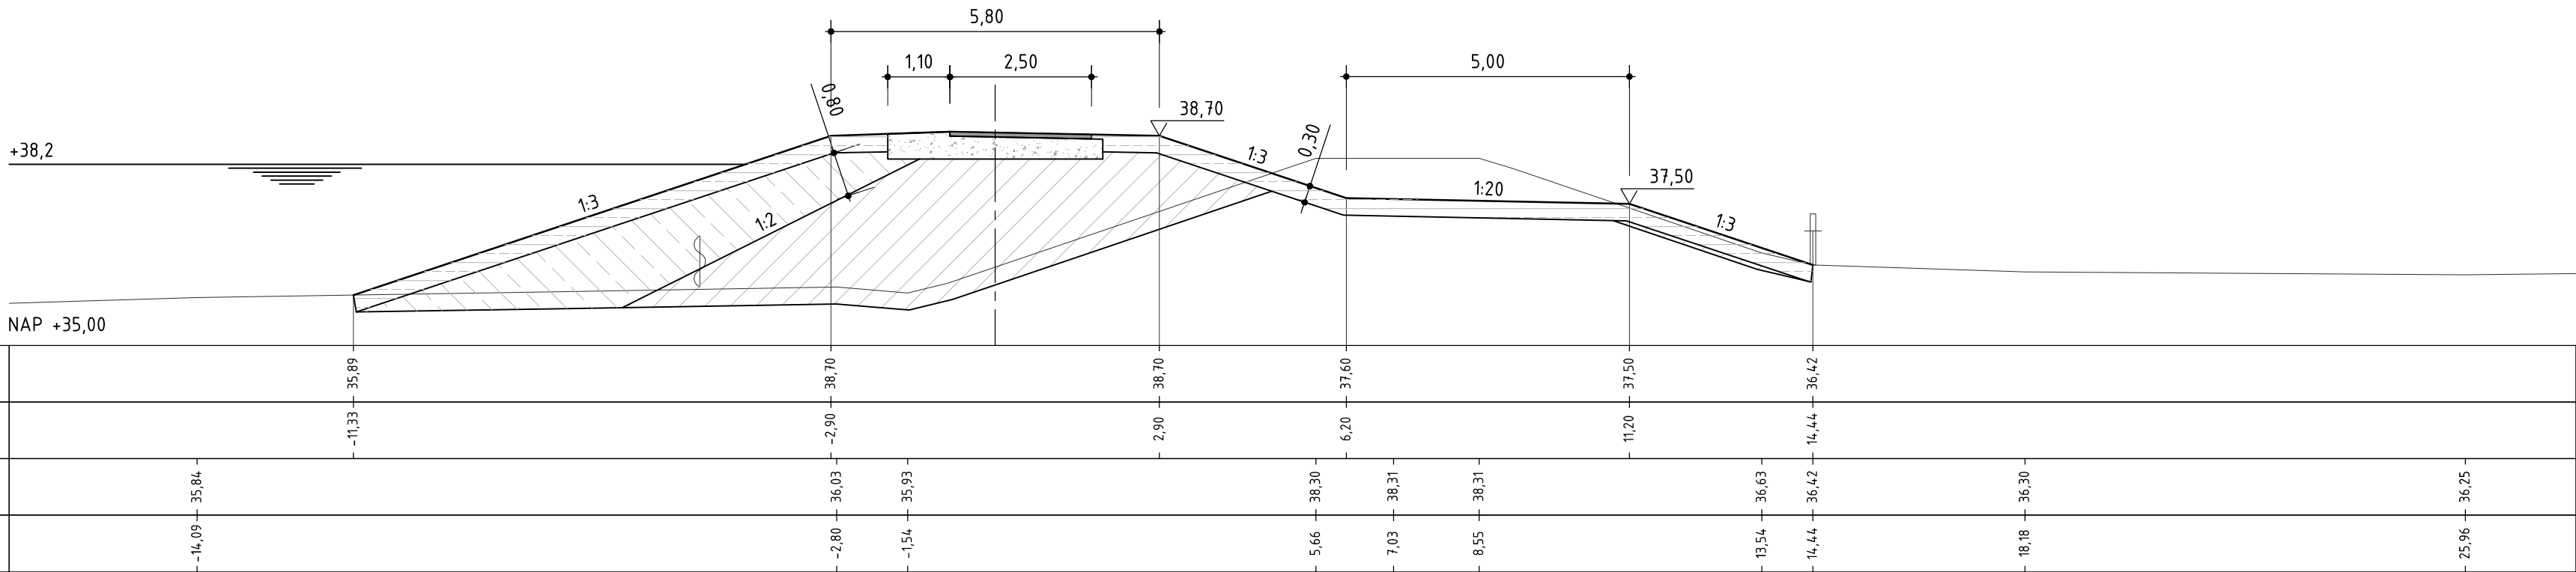

50.410.10 DP 2
schaal 1:100

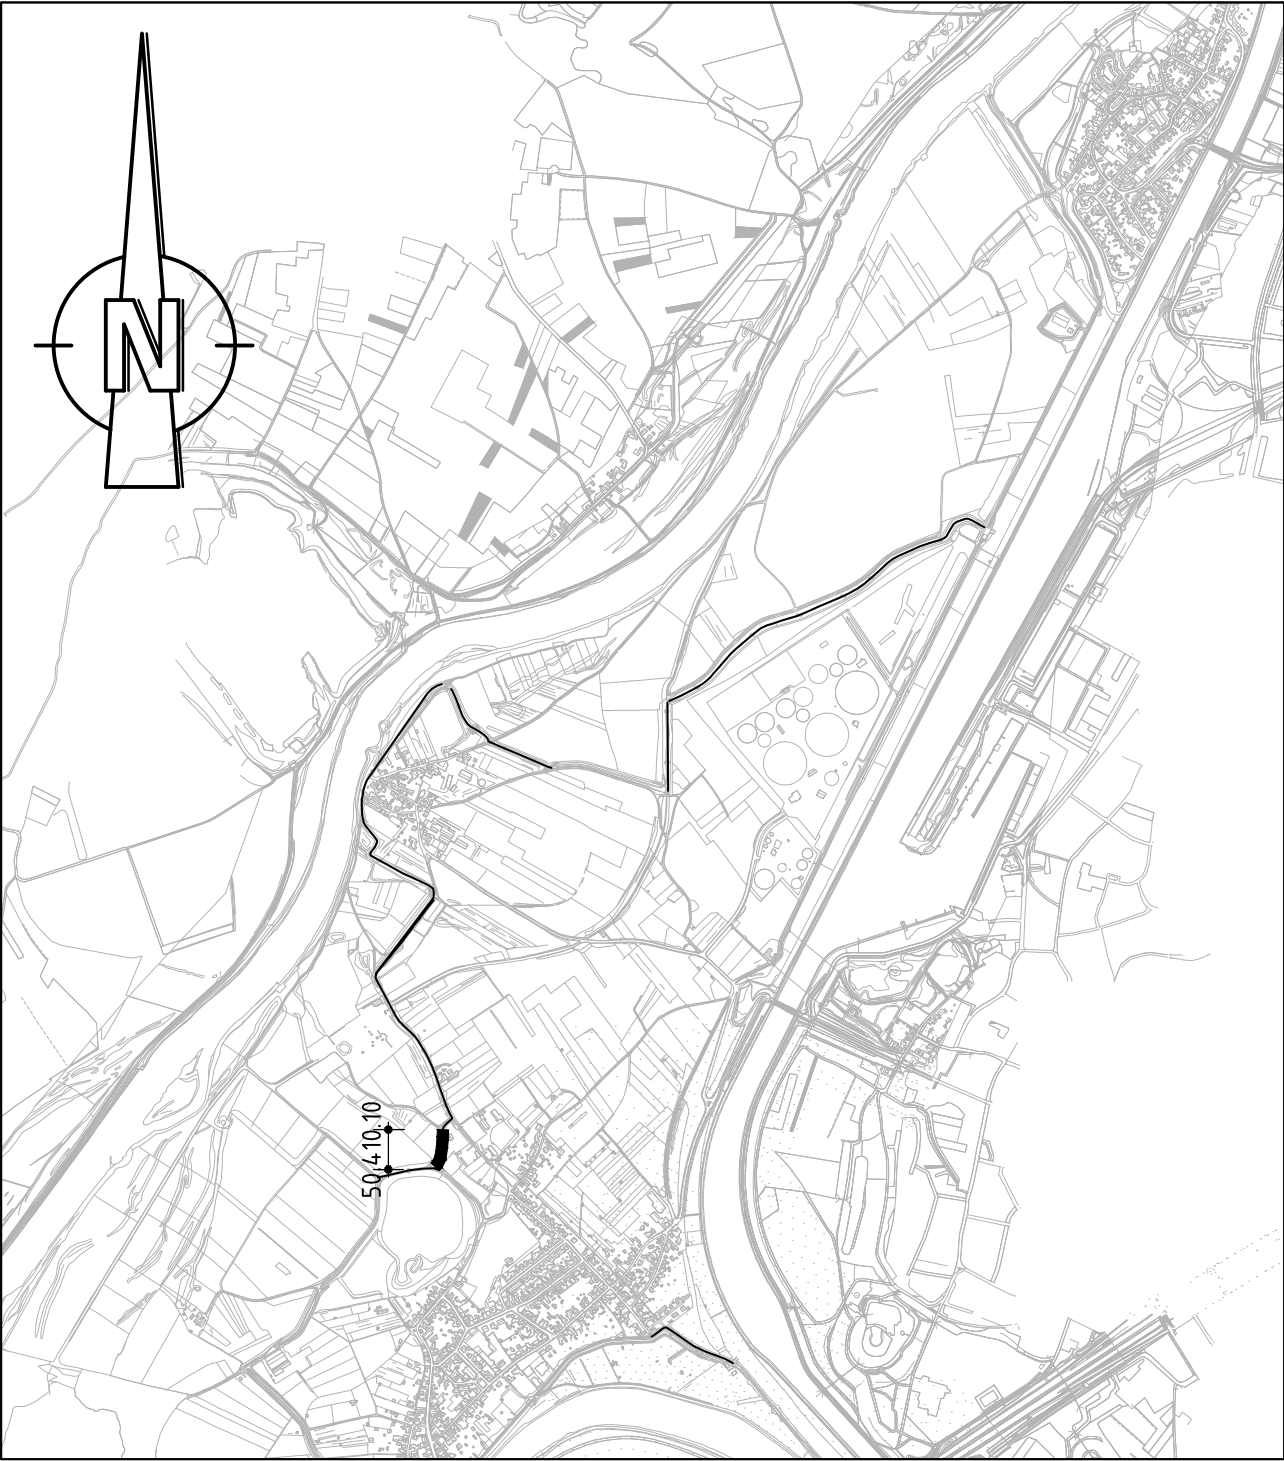


LOCATIE DIJKVAK 50.410.10
SCHAAL 1:20.000

LEGENDA:

- ONTWERPPROFIEL
- BESTAAND PROFIEL
- EIGENDOMSGRENS WRO
- LEEM, LOESSAFZETTING
- LEEM, RIVIERAFZETTING
- LEEFSLAAG
- NIEUWE ASFALTVERHARDING
- BESTAANDE ASFALTVERHARDING
- OPHOOGING MAAIVELD LOESSAFZETTING
- MENGGRANULAAT
- MIDDENSPIEGEL ENEXIS
- LAAGSPANNING ENEXIS
- DATA KPN
- DATA ZIGGO
- WATER WML

OPMERKINGEN:

- HOOGTEMATEN IN METERS TEN OPZICHT VAN NAP

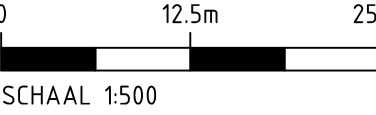

SCHAAL 1:500



SCHAAL 1:100

CONSORTIUM GRENSMAAS
DIJKVERBETERING


Dijkkring 86/87 Meers - Maasband
Definitief Ontwerp
Dijkvakken 50.410.10

Witteveen+Bos


Postbus 233
7400 AE Deventer
Telefoon 0570 69 79 11
Telefax 0570 69 73 44

Getekend M. Koenders
Gecontroleerd L. de Gier
Goedgekeurd L. den Herder
Datum 29-04-2016


Schaal 1:500 / 1:100
HEEL14-27-2203
Formaat A1

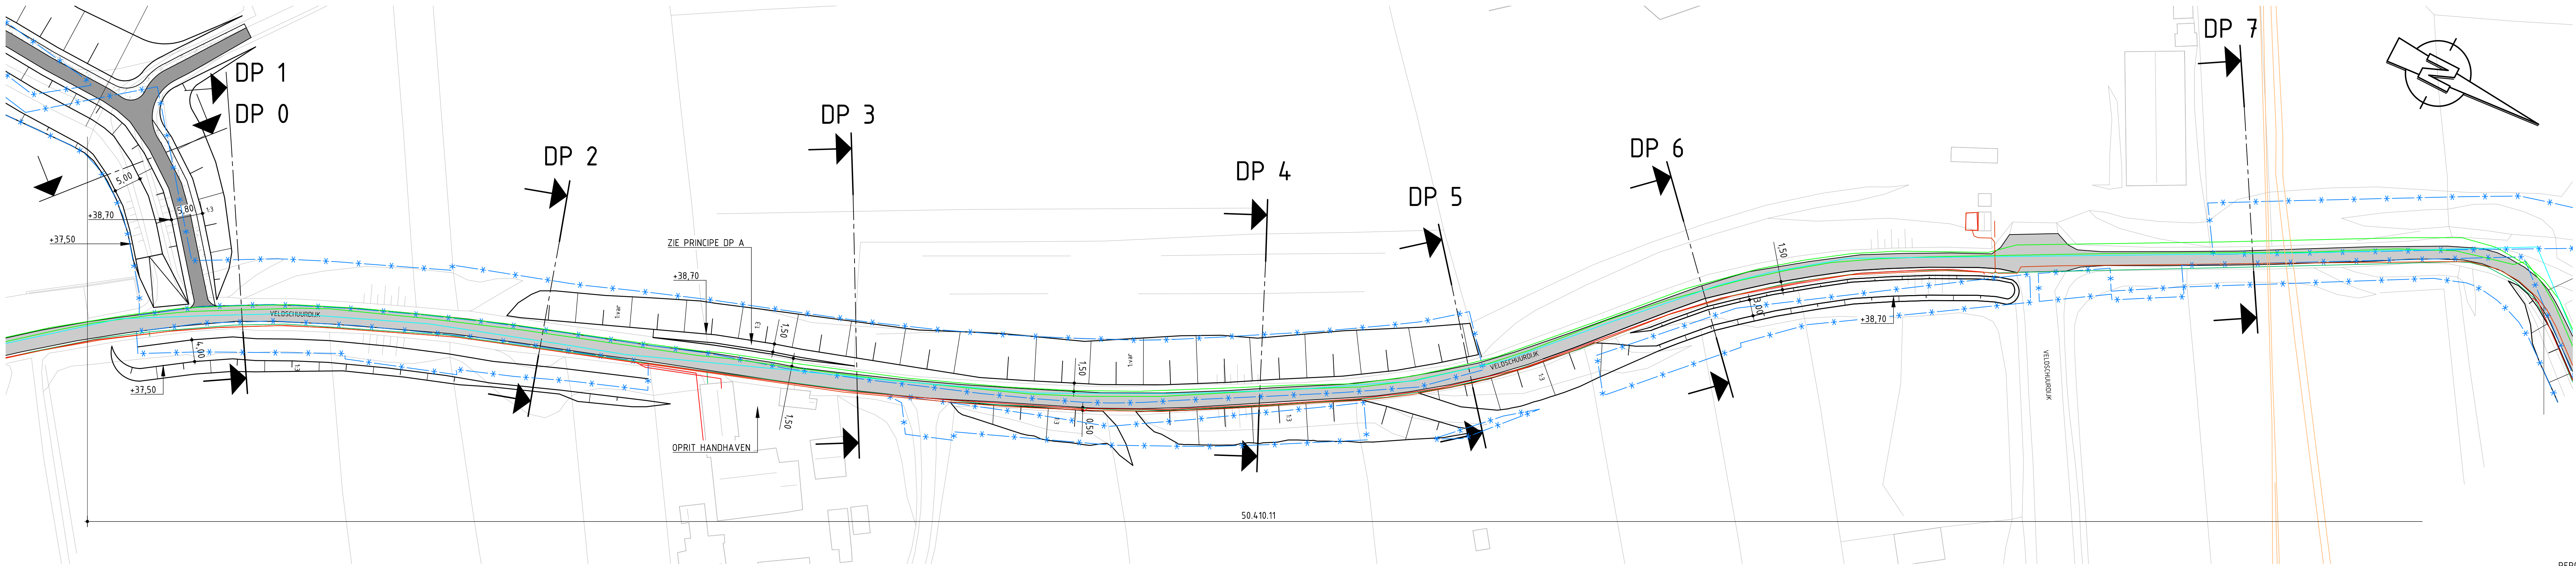


BOVENAANZICHT
SCHAAL 1:500

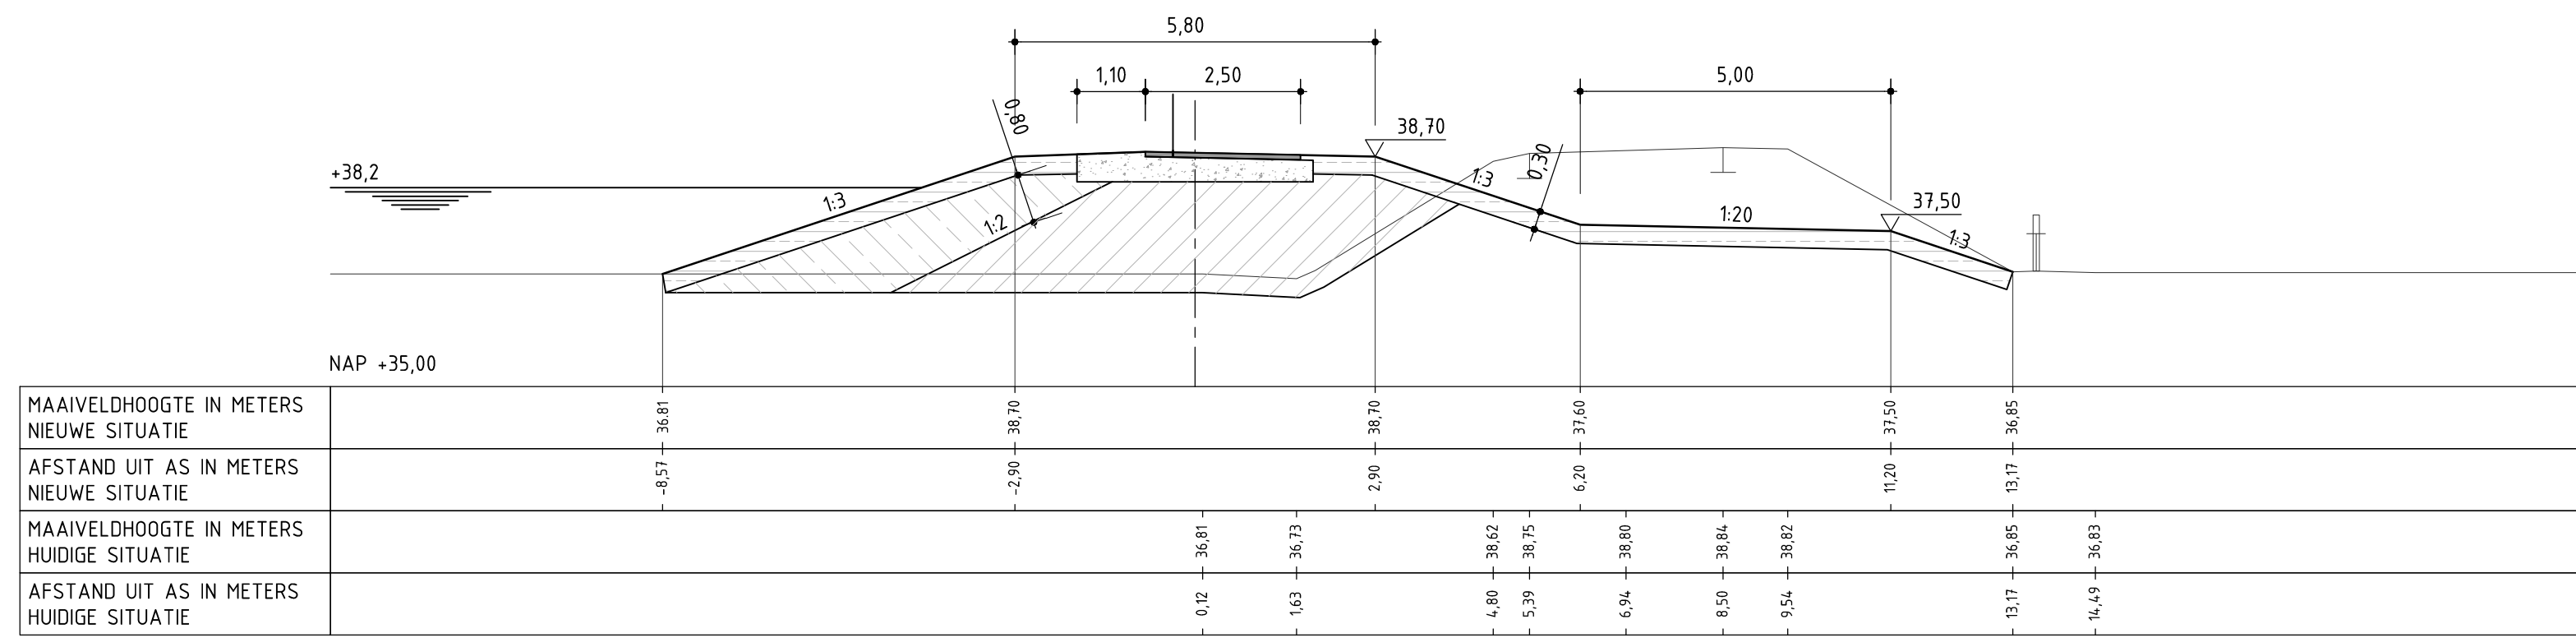


50.410.11 DP 0
schaal 1:100

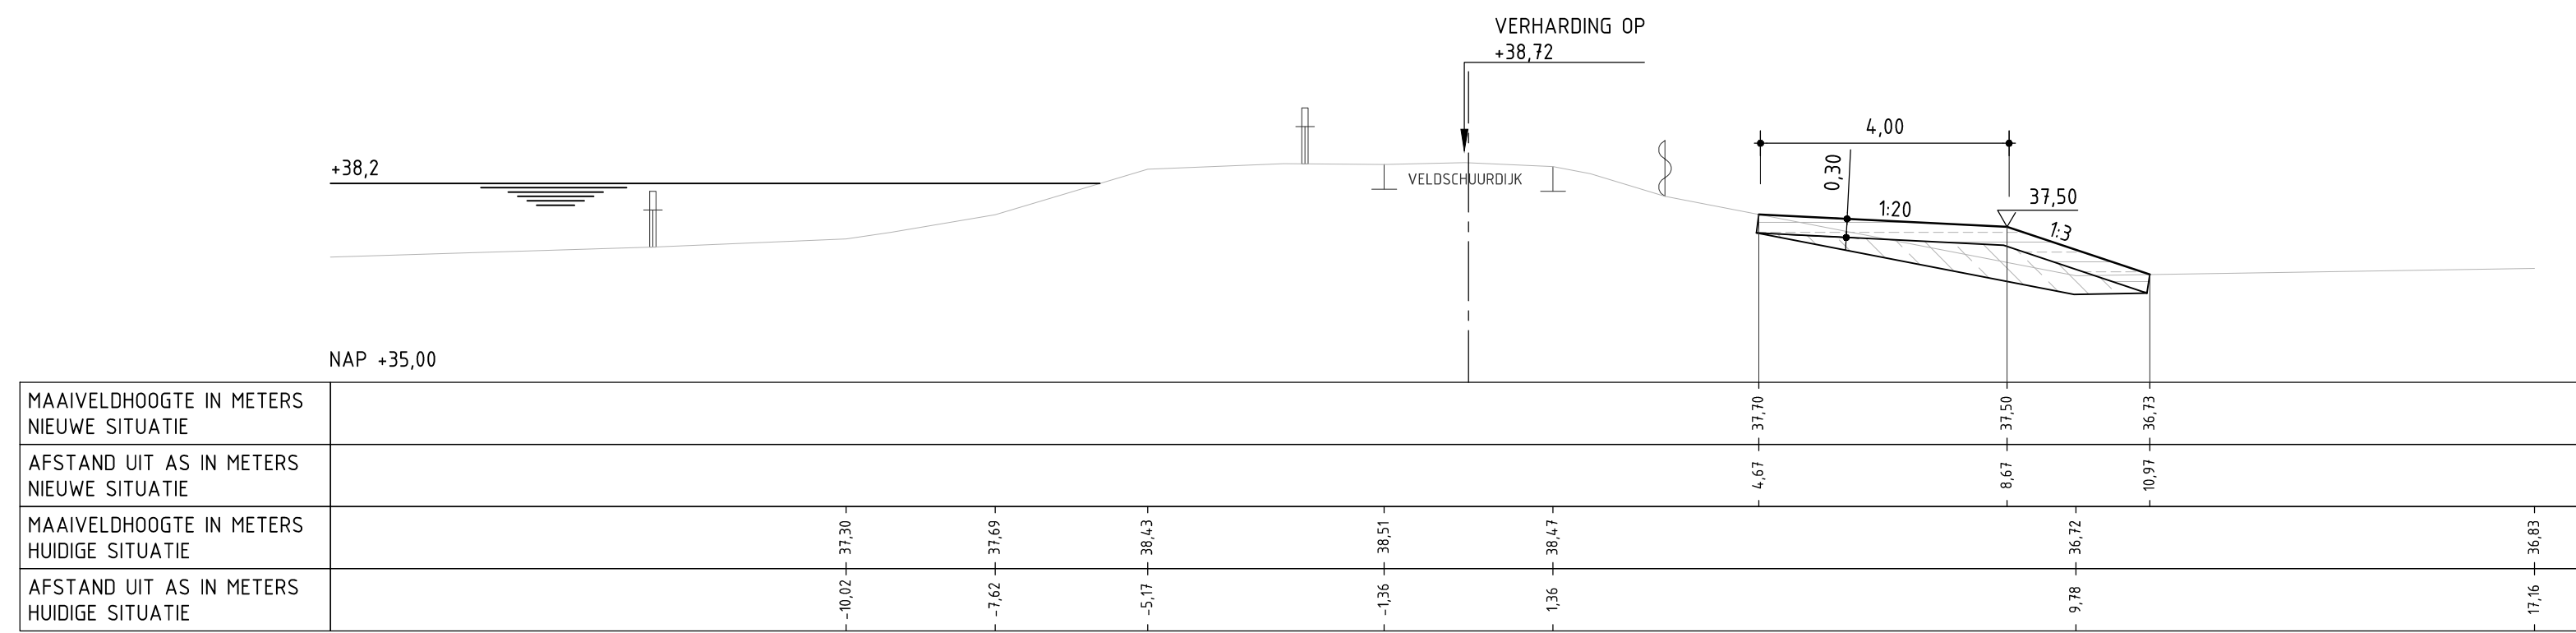


50.410.11 DP 1
schaal 1:100

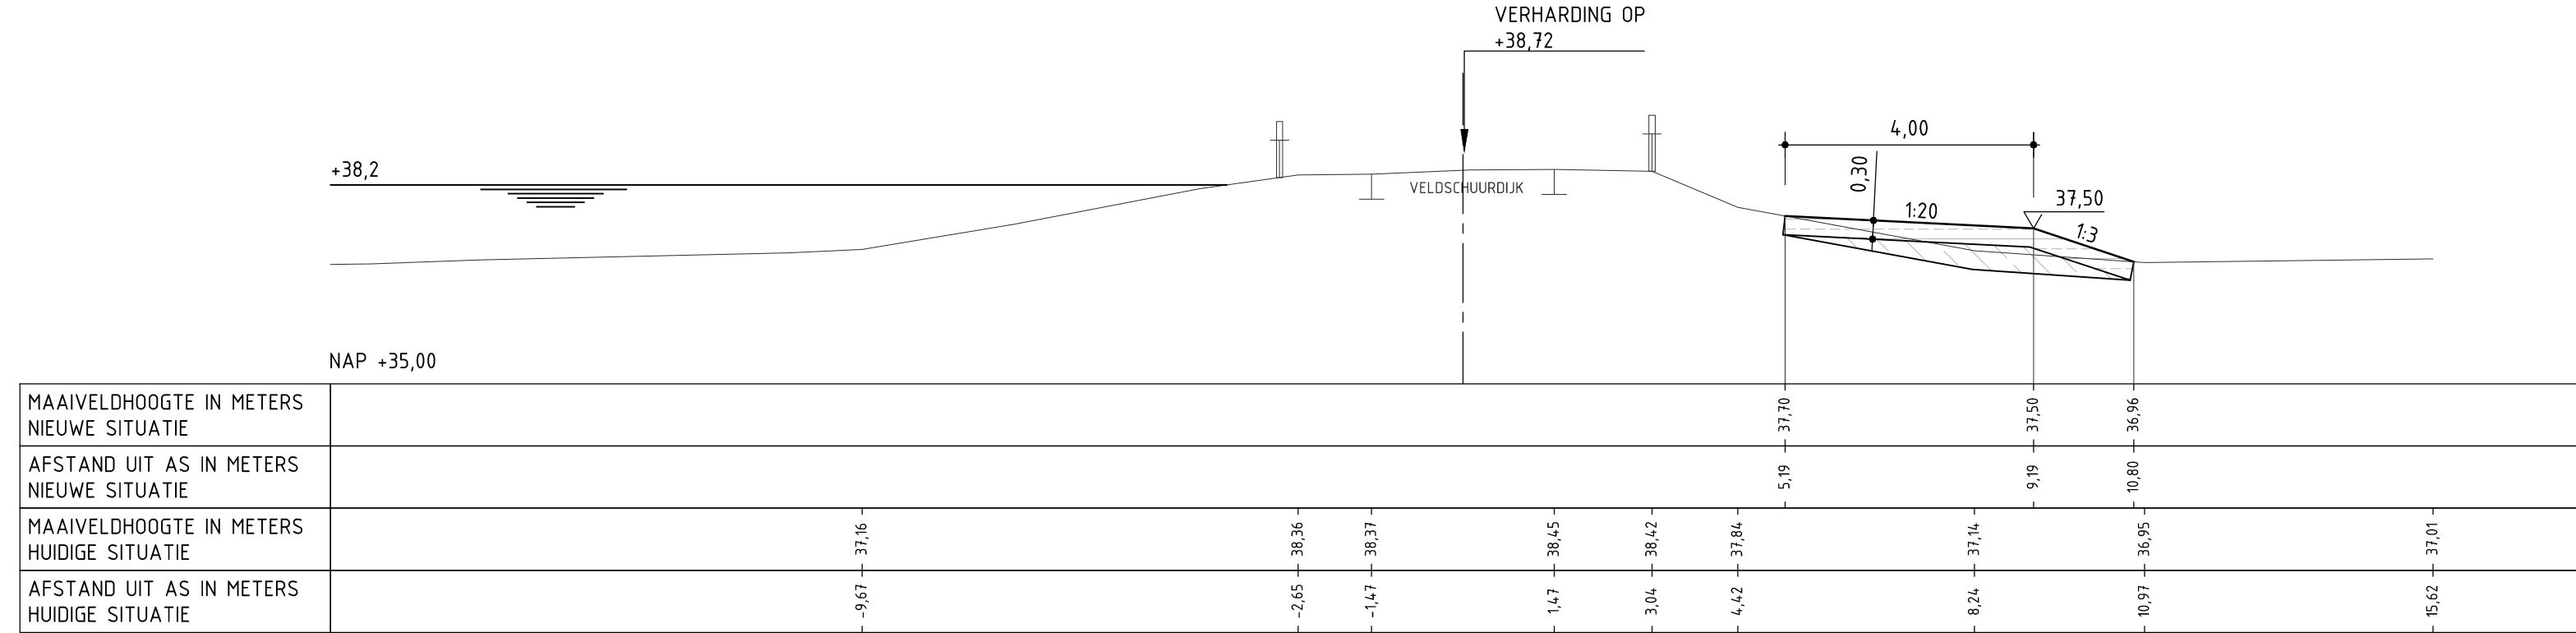


50.410.11 DP 2
schaal 1:100

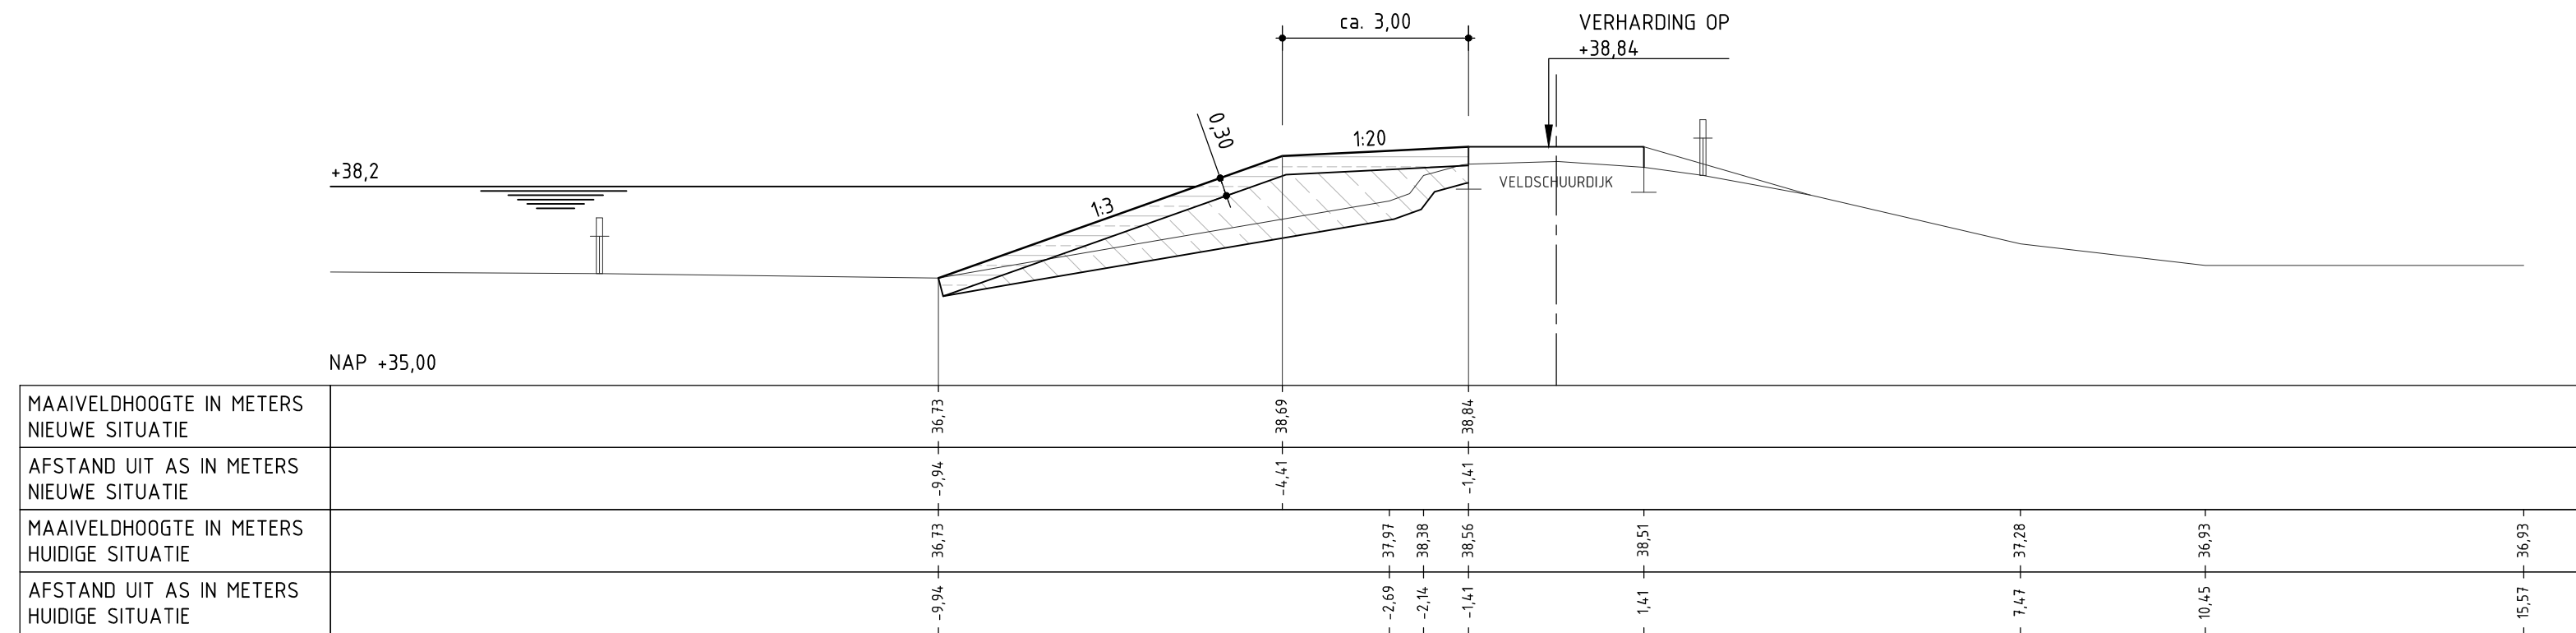


50.410.11 DP 3
schaal 1:100

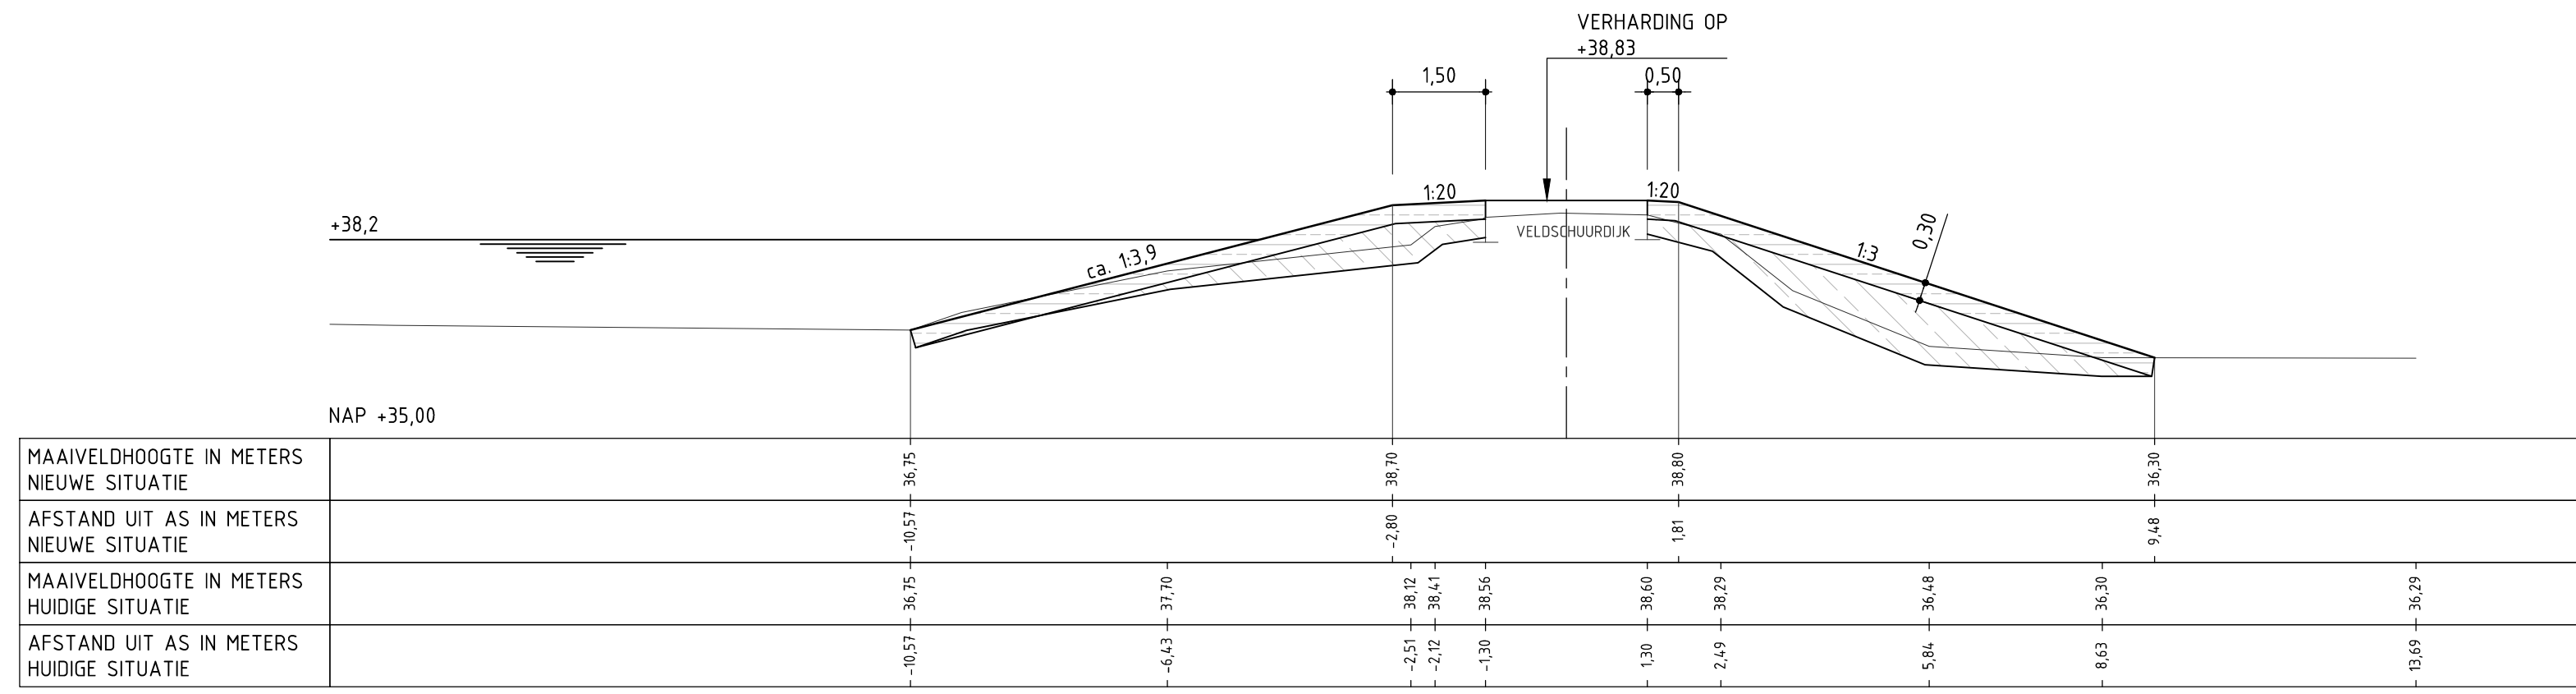


50.410.11 DP 4
schaal 1:100

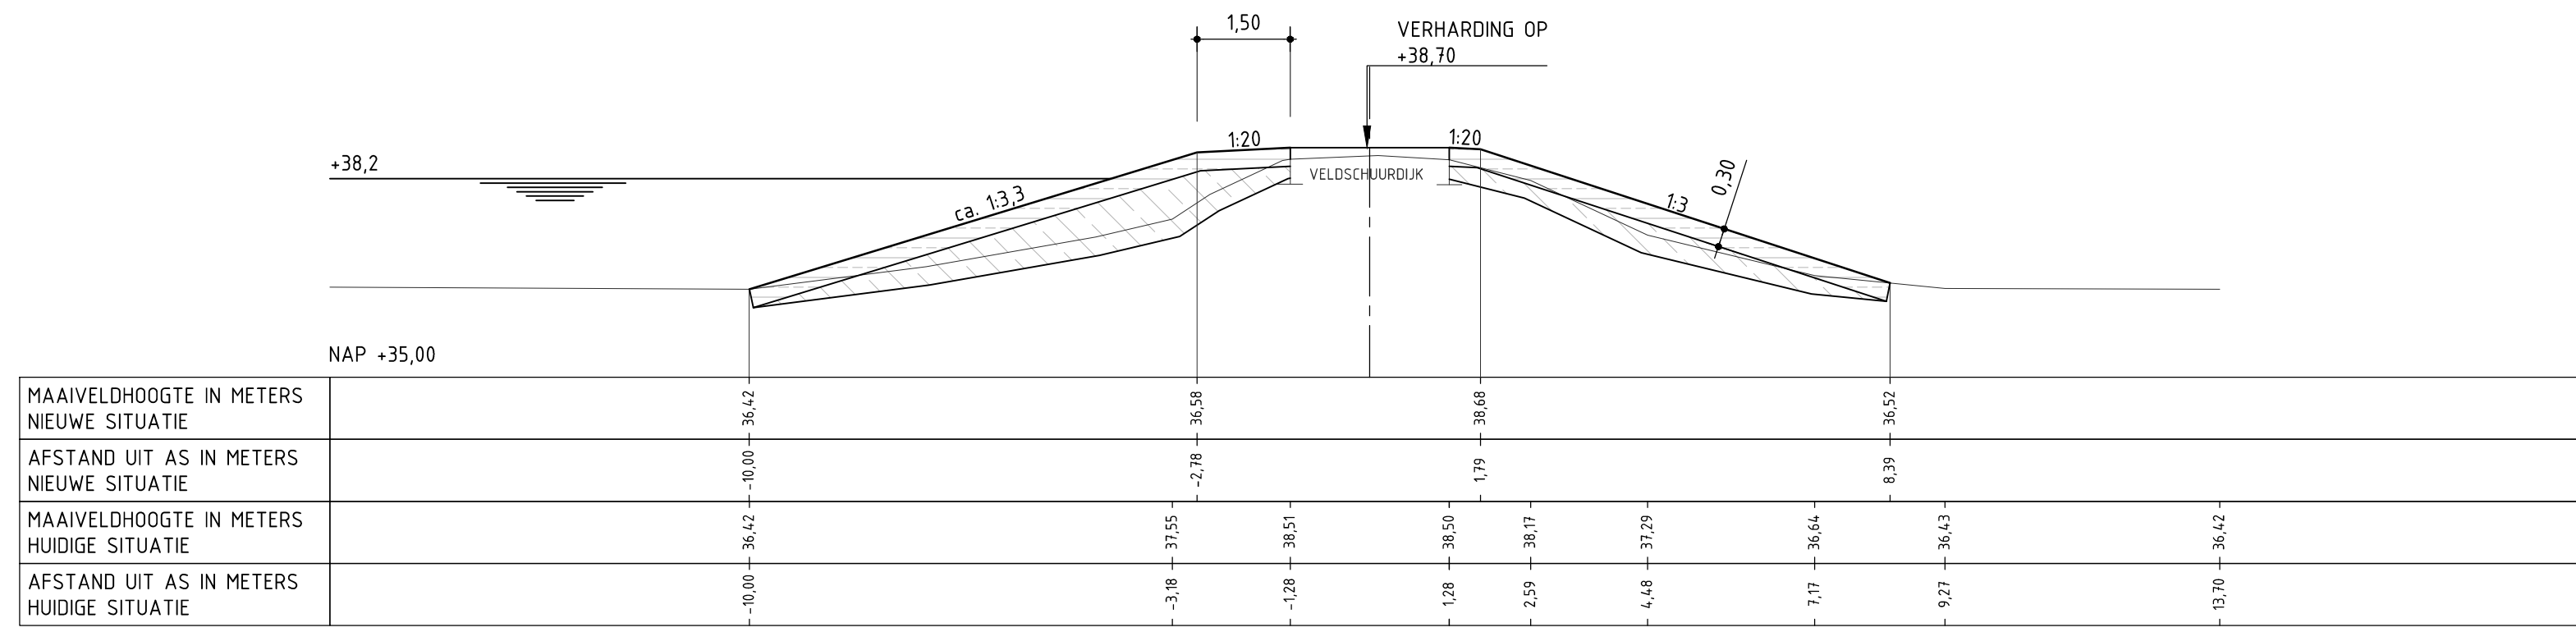


50.410.11 DP 5
schaal 1:100

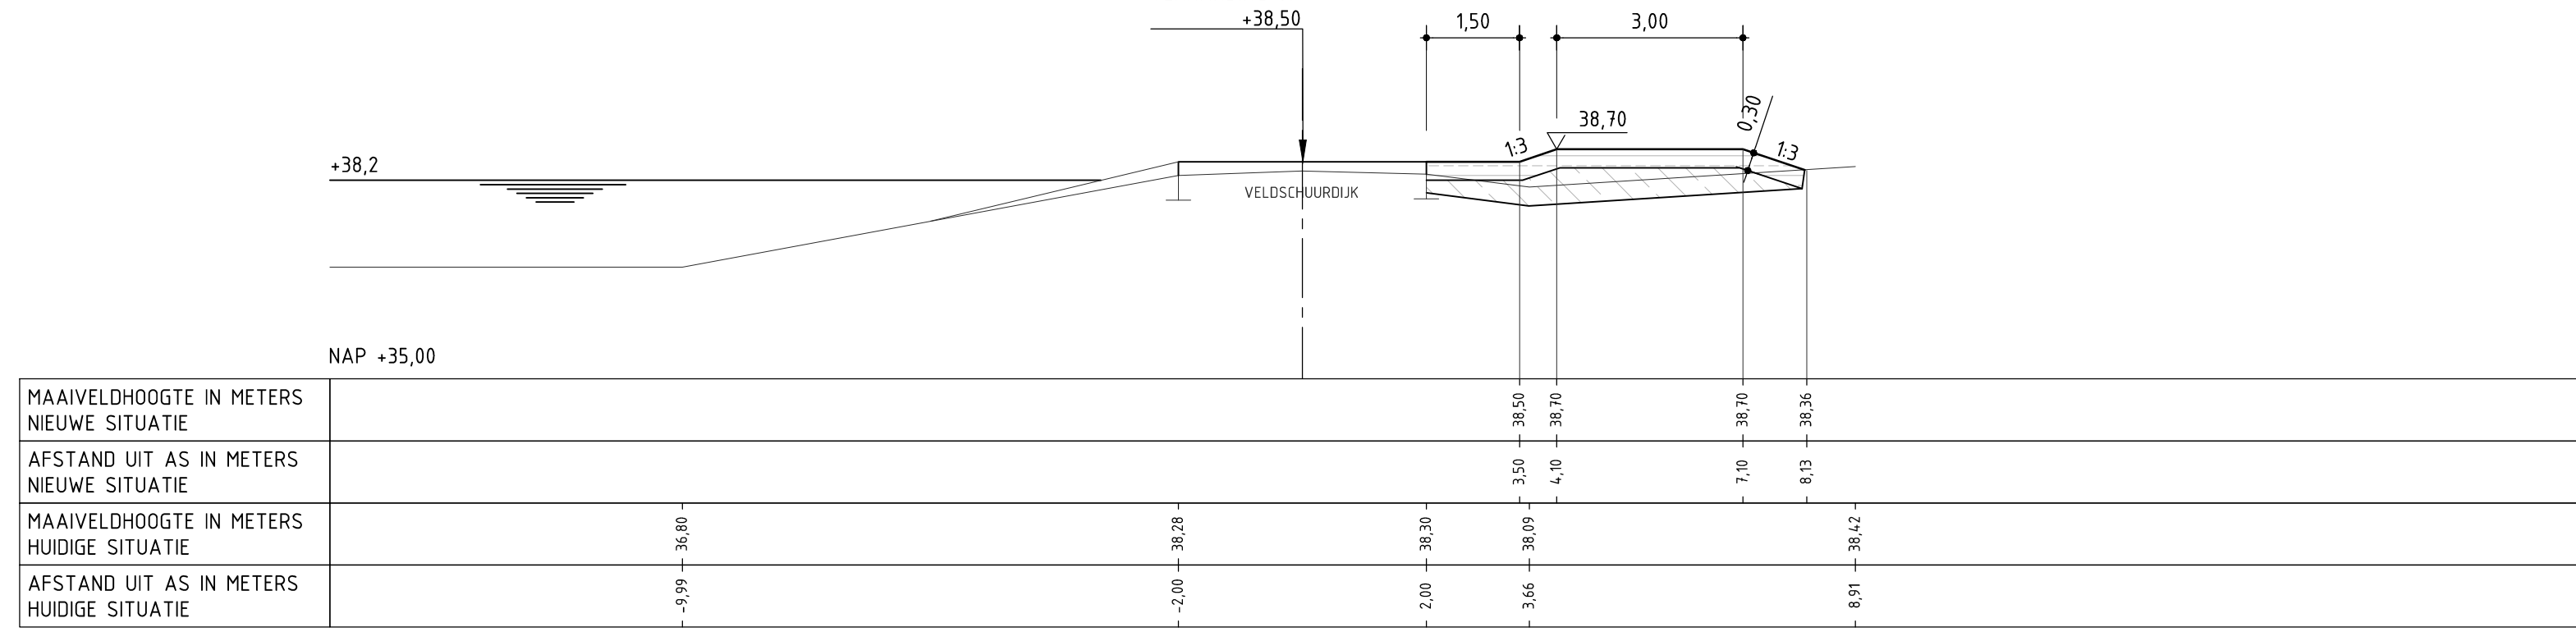


50.410.11 DP 6
schaal 1:100

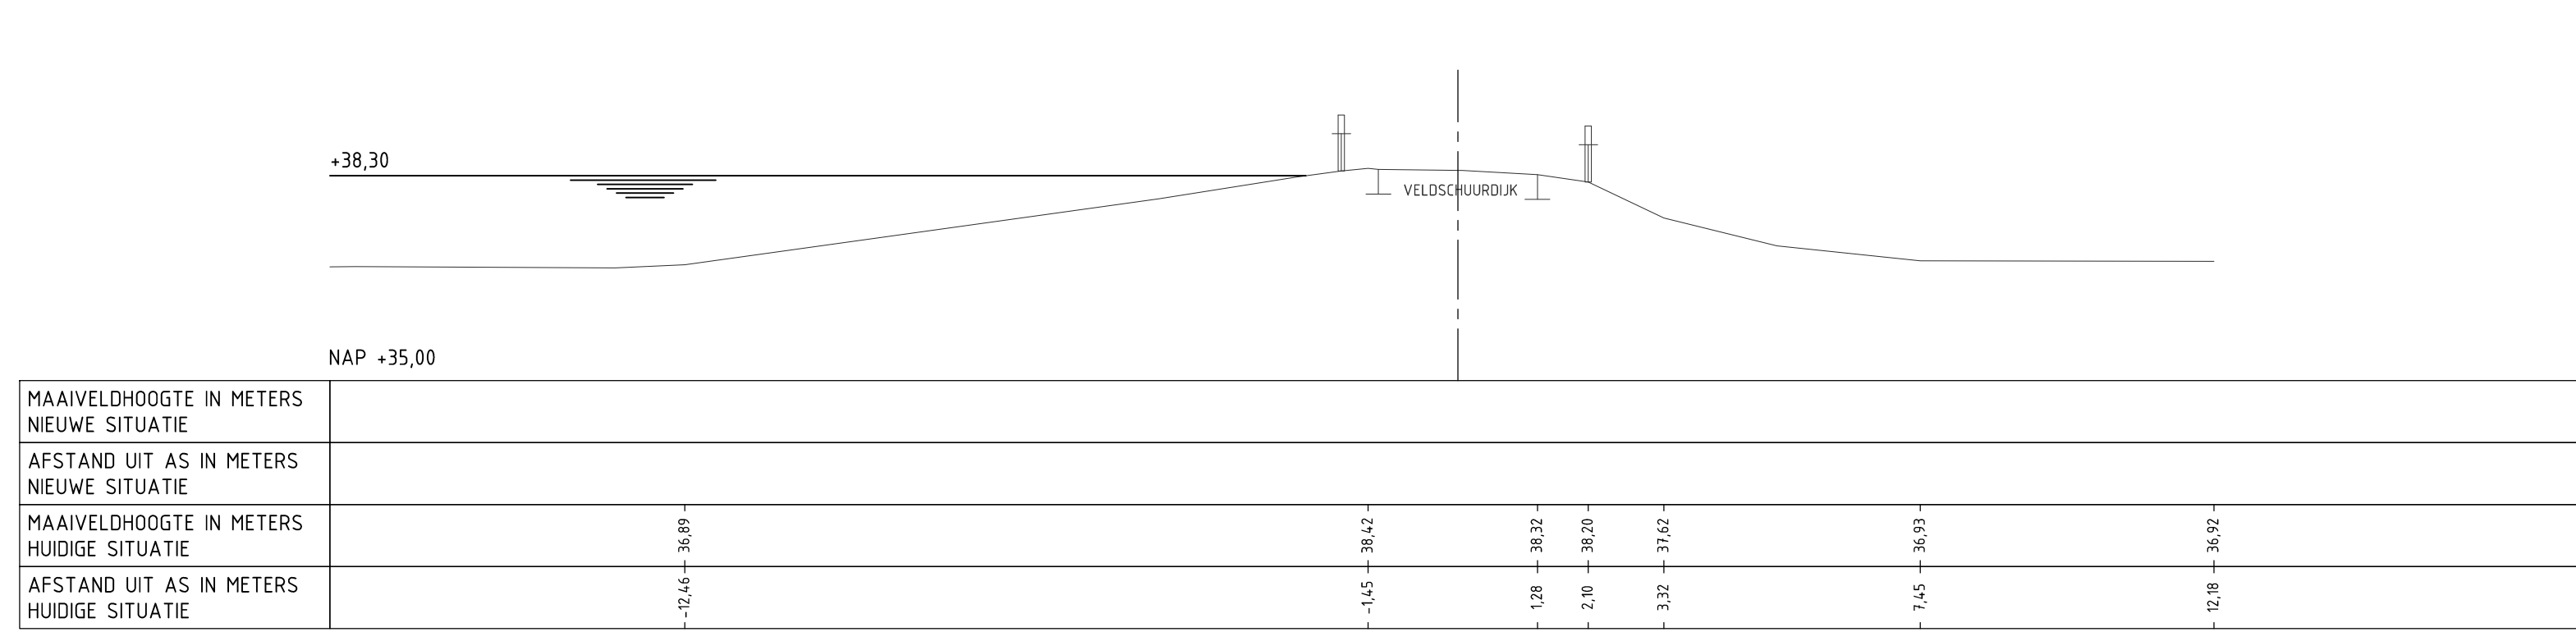

50.410.11 DP 7
schaal 1:100

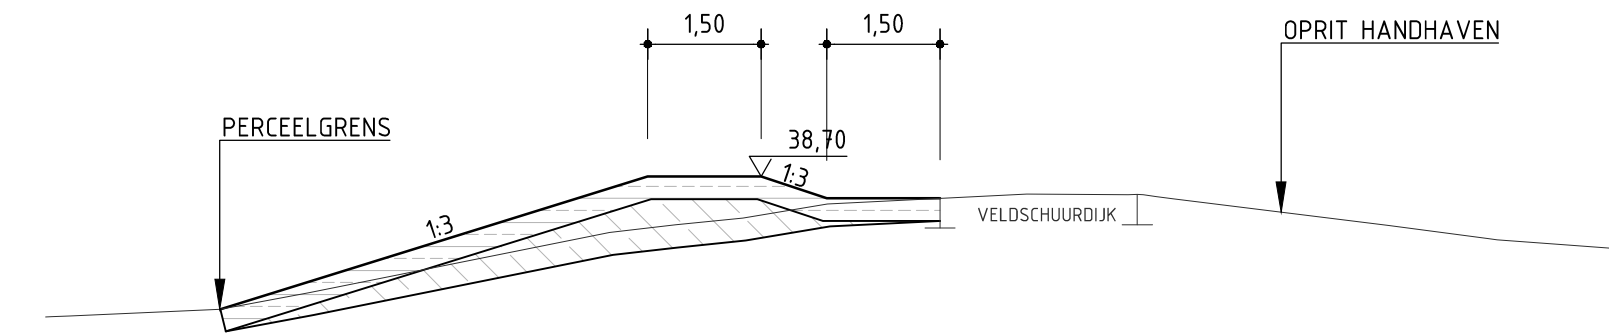

PRINCIPE DP A
schaal 1:100

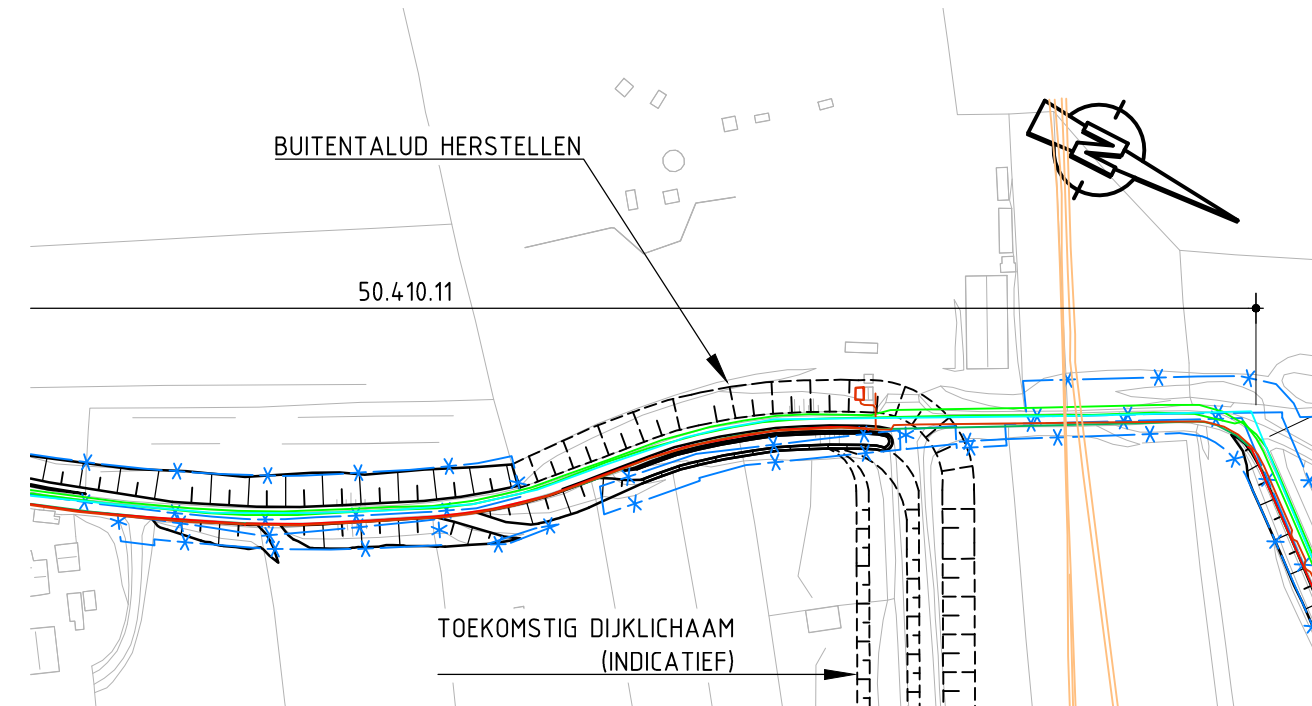

INDICATIE AANSLUITING TOEKOMSTIG DIJKLICHAAM
SCHAAL 1:2000



LOCATIE DIJKVAK 50.410.11
SCHAAL 1:20,000

LEGENDA:


- ONTWERPPROFIEL
- BESTAAND PROFIEL
- TOEKOMSTIG DIJKLICHAAM
- EIGENDOMSGRENS
- LEEM, LOESSAFZETTING
- LEEM, RIVERAFZETTING
- LEERFLAAG
- NEUWE ASFALTVERHARDING
- BESTAAND ASFALTVERHARDING
- MENGGRANULAAT
- CHEMIE AIR LIQUIDE
- MIDDELSPANNING ENKES
- LAAGSPANNING ENKES
- DATA KPN
- DATA ZUGO
- WATER WPL

OPMERKINGEN:


- HOOGTEMATEN IN METERS TEN OPZICHT VAN NAP

CONSORTIUM GRENSMAAS DIJKVERBETERING


Dijkkring 86/87 Meers - Maasband
Definitief Ontwerp
Dijkvakken 50.410.11

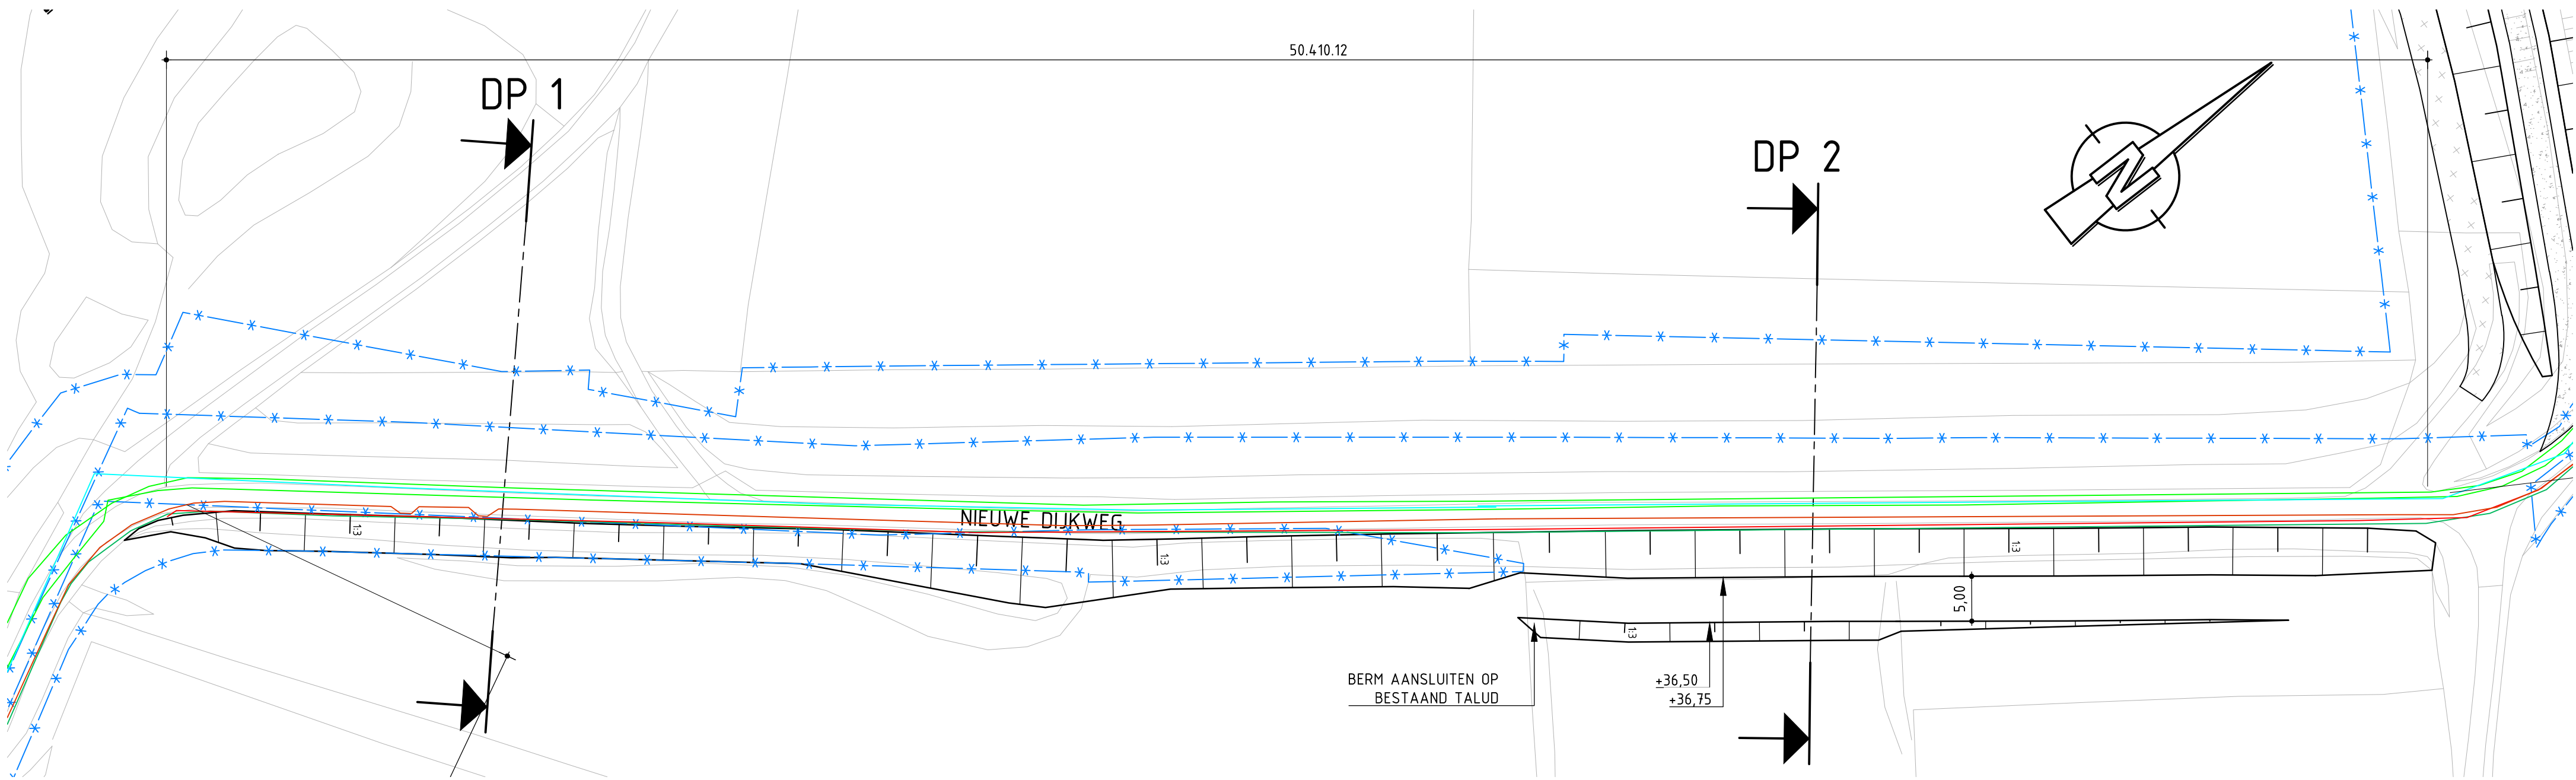


BOVENAANZICHT
SCHAAL 1:500

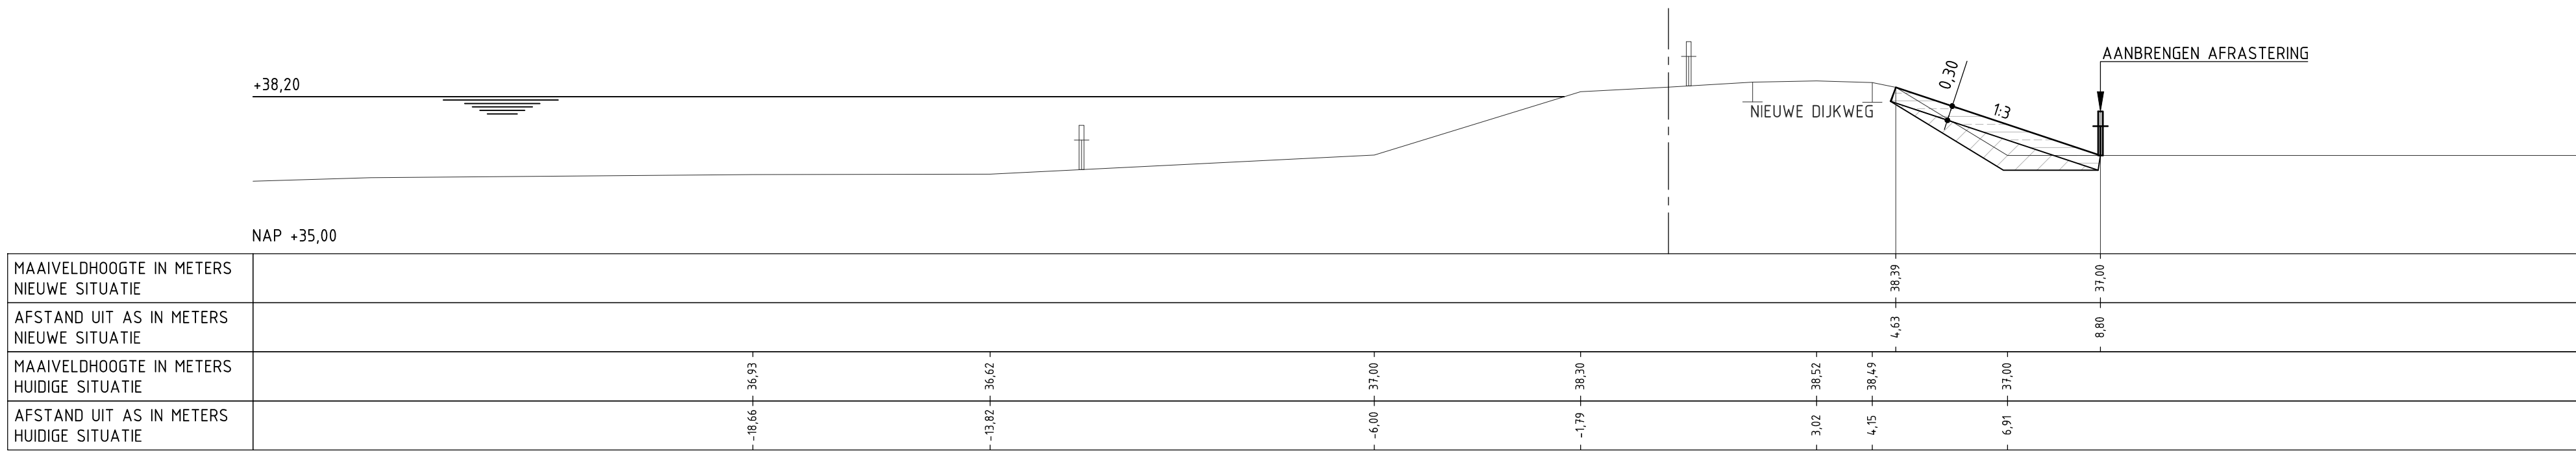


50.410.12 DP 1
schaal 1:100

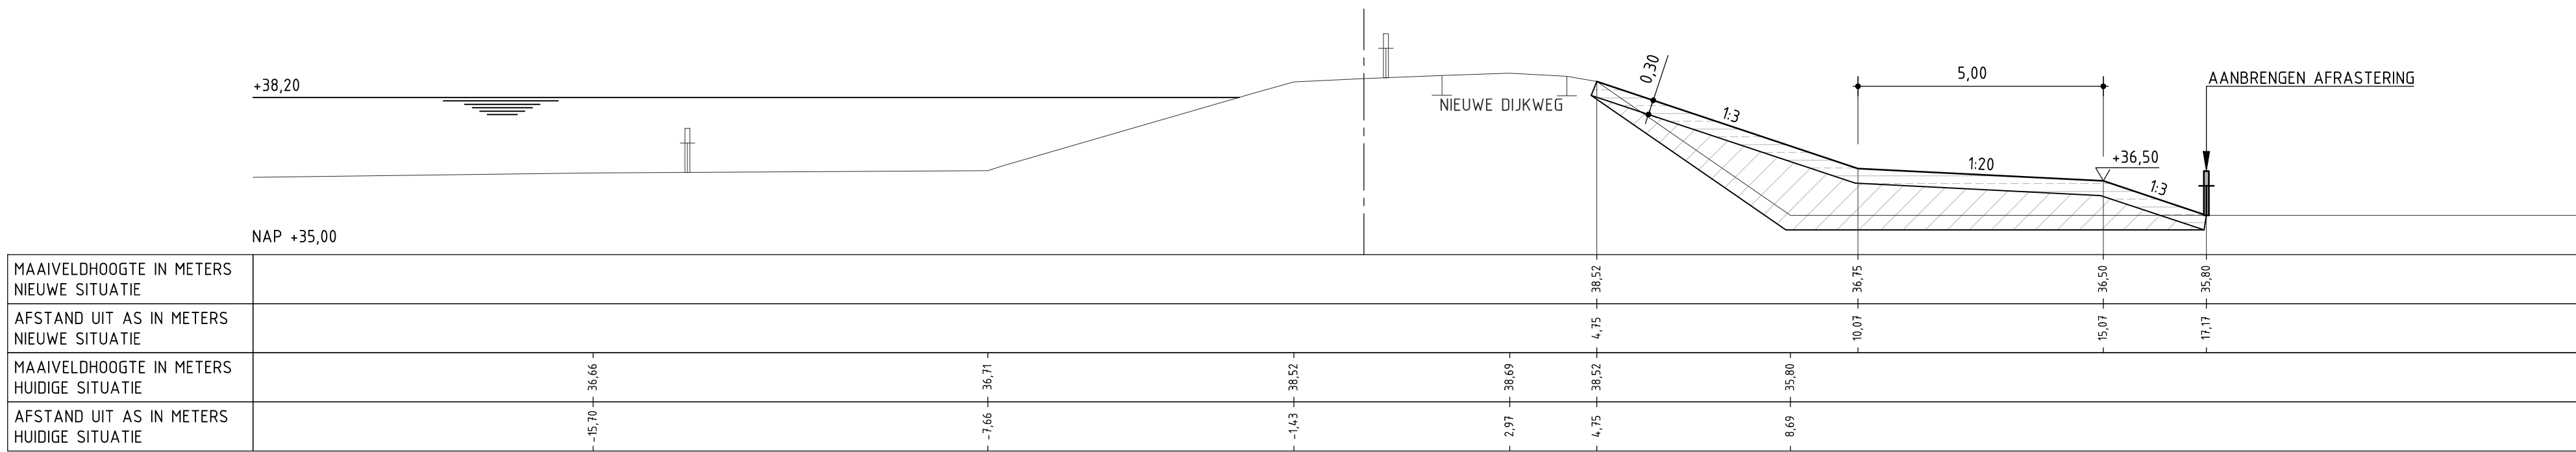

50.410.12 DP 2
schaal 1:100

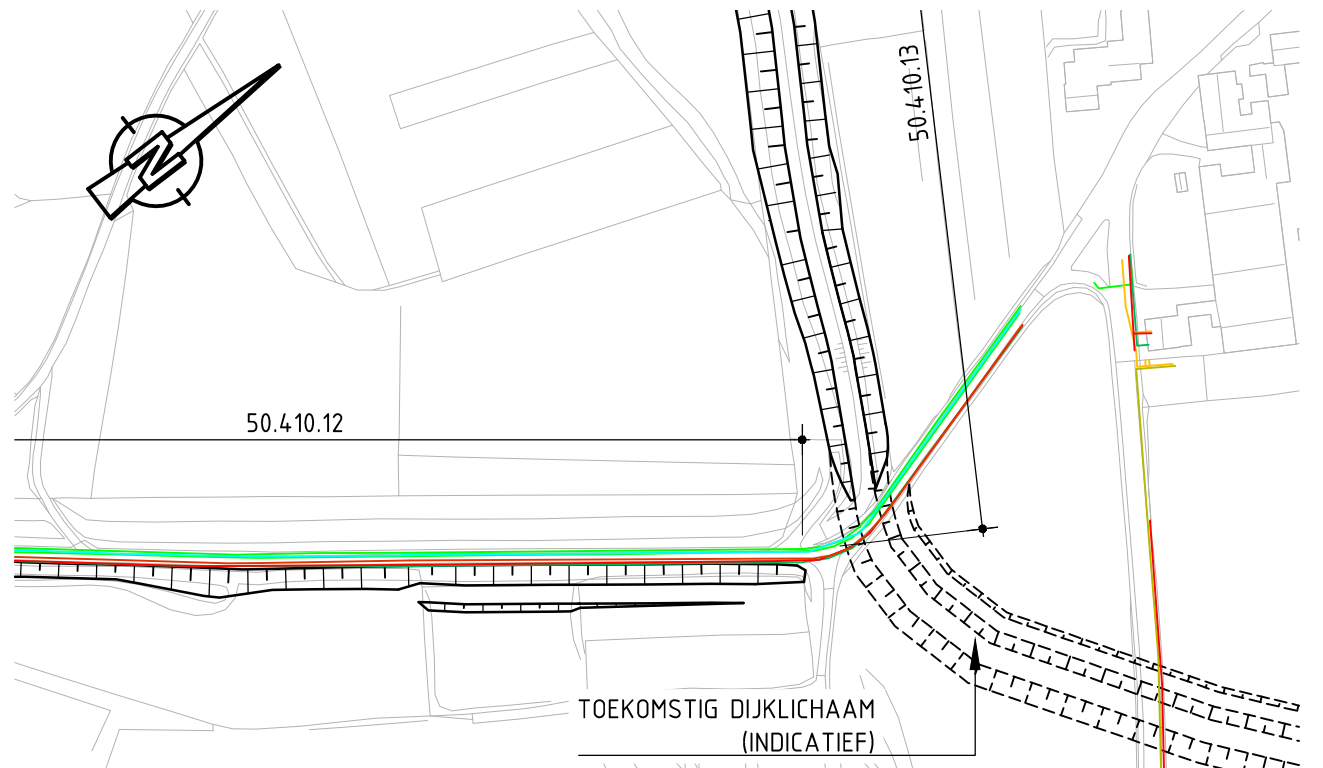

INDICATIE AANSLUITING TOEKOMSTIG DIJKLICHAAM
SCHAAL 1:2000

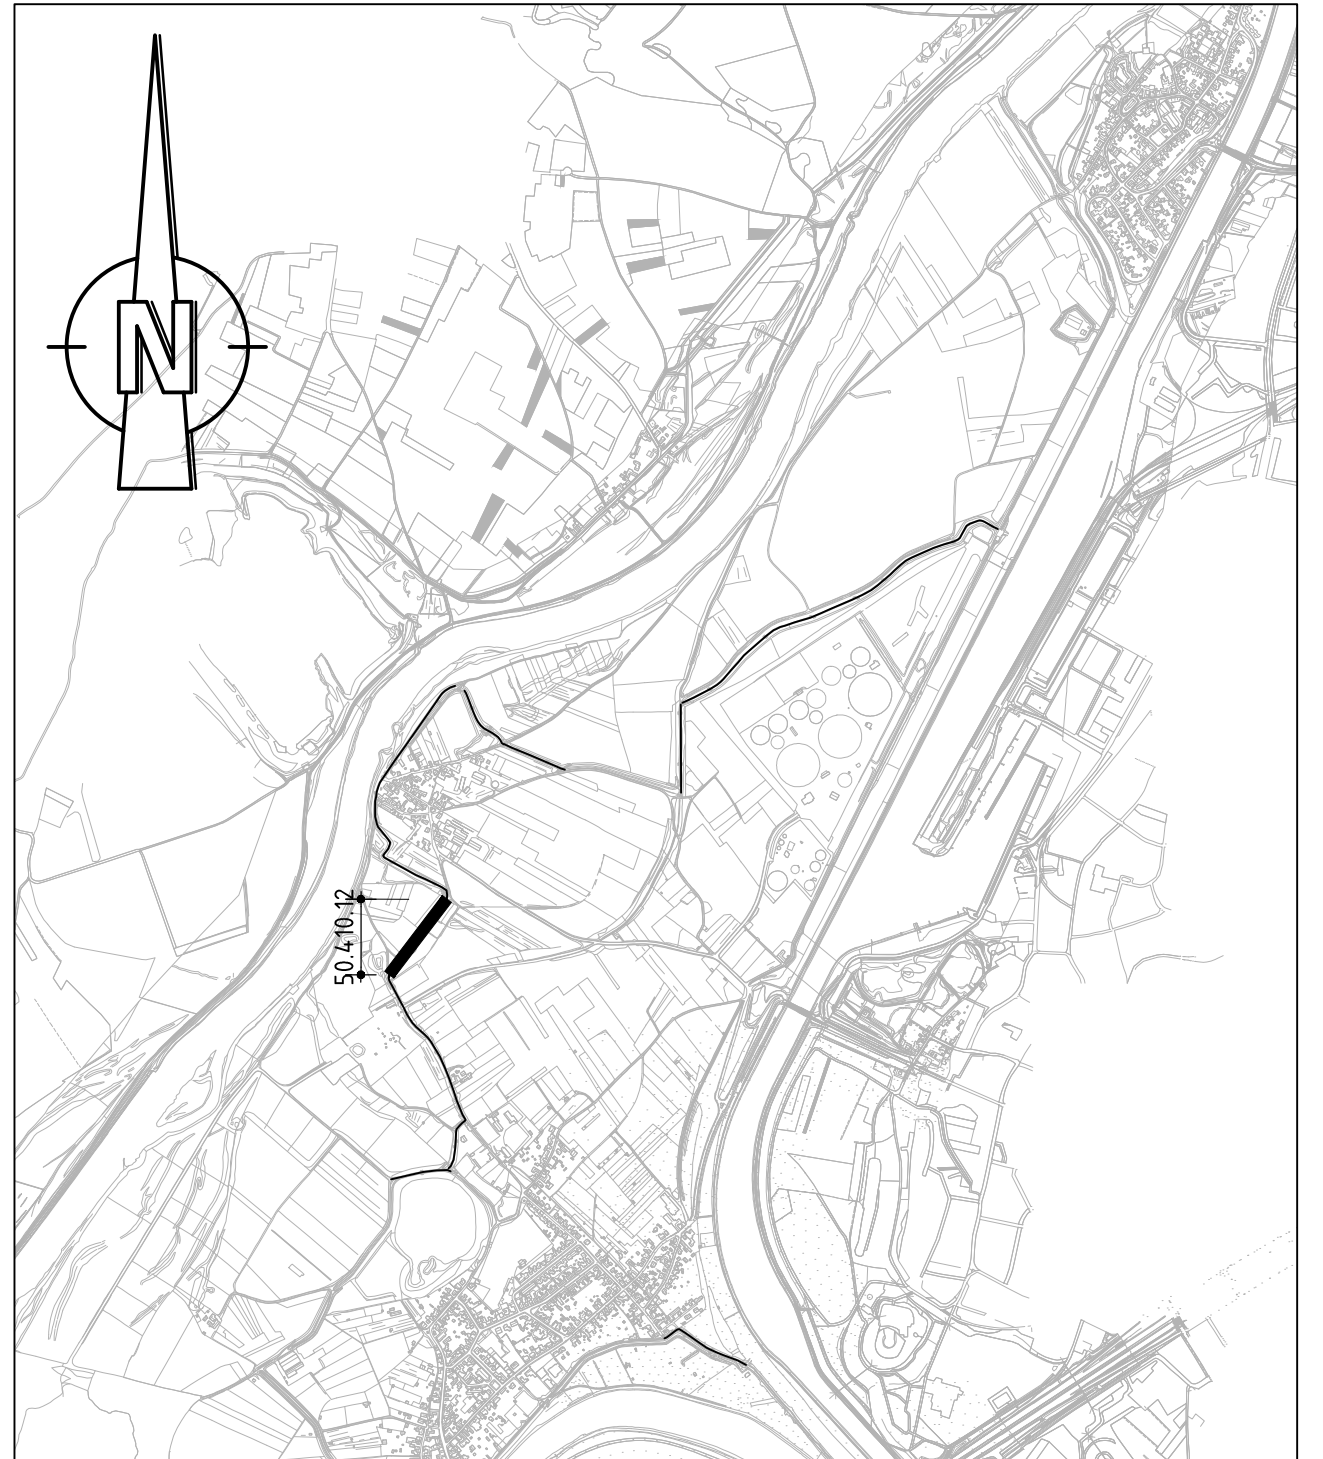


LOCATIE DIJKVAK 50.410.12
SCHAAL 1:20.000

LEGENDA:

- ONTWERPPROFIEL
- BESTAAND PROFIEL
- TOEKOMSTIG DIJKLICHAAM
- EIGENDOMSGRENS WRO
- OBSTAKELVRIJE ZONE
- LEEM, LOESSAFZETTING
- LEEFLAAG
- BESTAANDE ASFALTVERHARDING
- MENGGRANULAAT
- MIDDENSPIEGEL ENEXIS
- LAAGSPANNING ENEXIS
- DATA KPN
- DATA ZIGGO
- WATER WML

OPMERKINGEN:

- HOOGTEMATEN IN METERS TEN OPZICHT VAN NAP

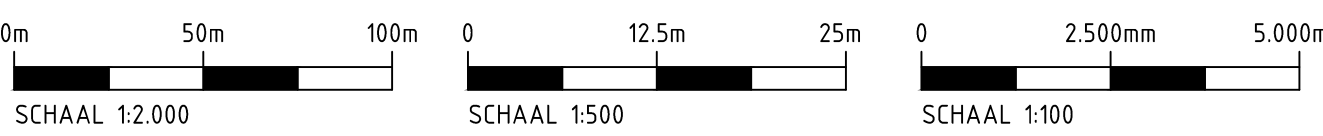


CONSORTIUM GRENSMAAS DIJKVERBETERING

Dijkkring 86/87 Meers - Maasband
Definitief Ontwerp
Dijkvakken 50.410.12


Witteveen **Bos**
Postbus 233
7600 AE Deventer
Telefoon 0570 69 79 11
Telefax 0570 69 73 44

Getekend M. Koenders
Gecontroleerd L. de Gier
Goedgekeurd L. den Herder
Datum 29-04-2016


Schaal Variabel
HEEL14-27-2205
Formaat A1

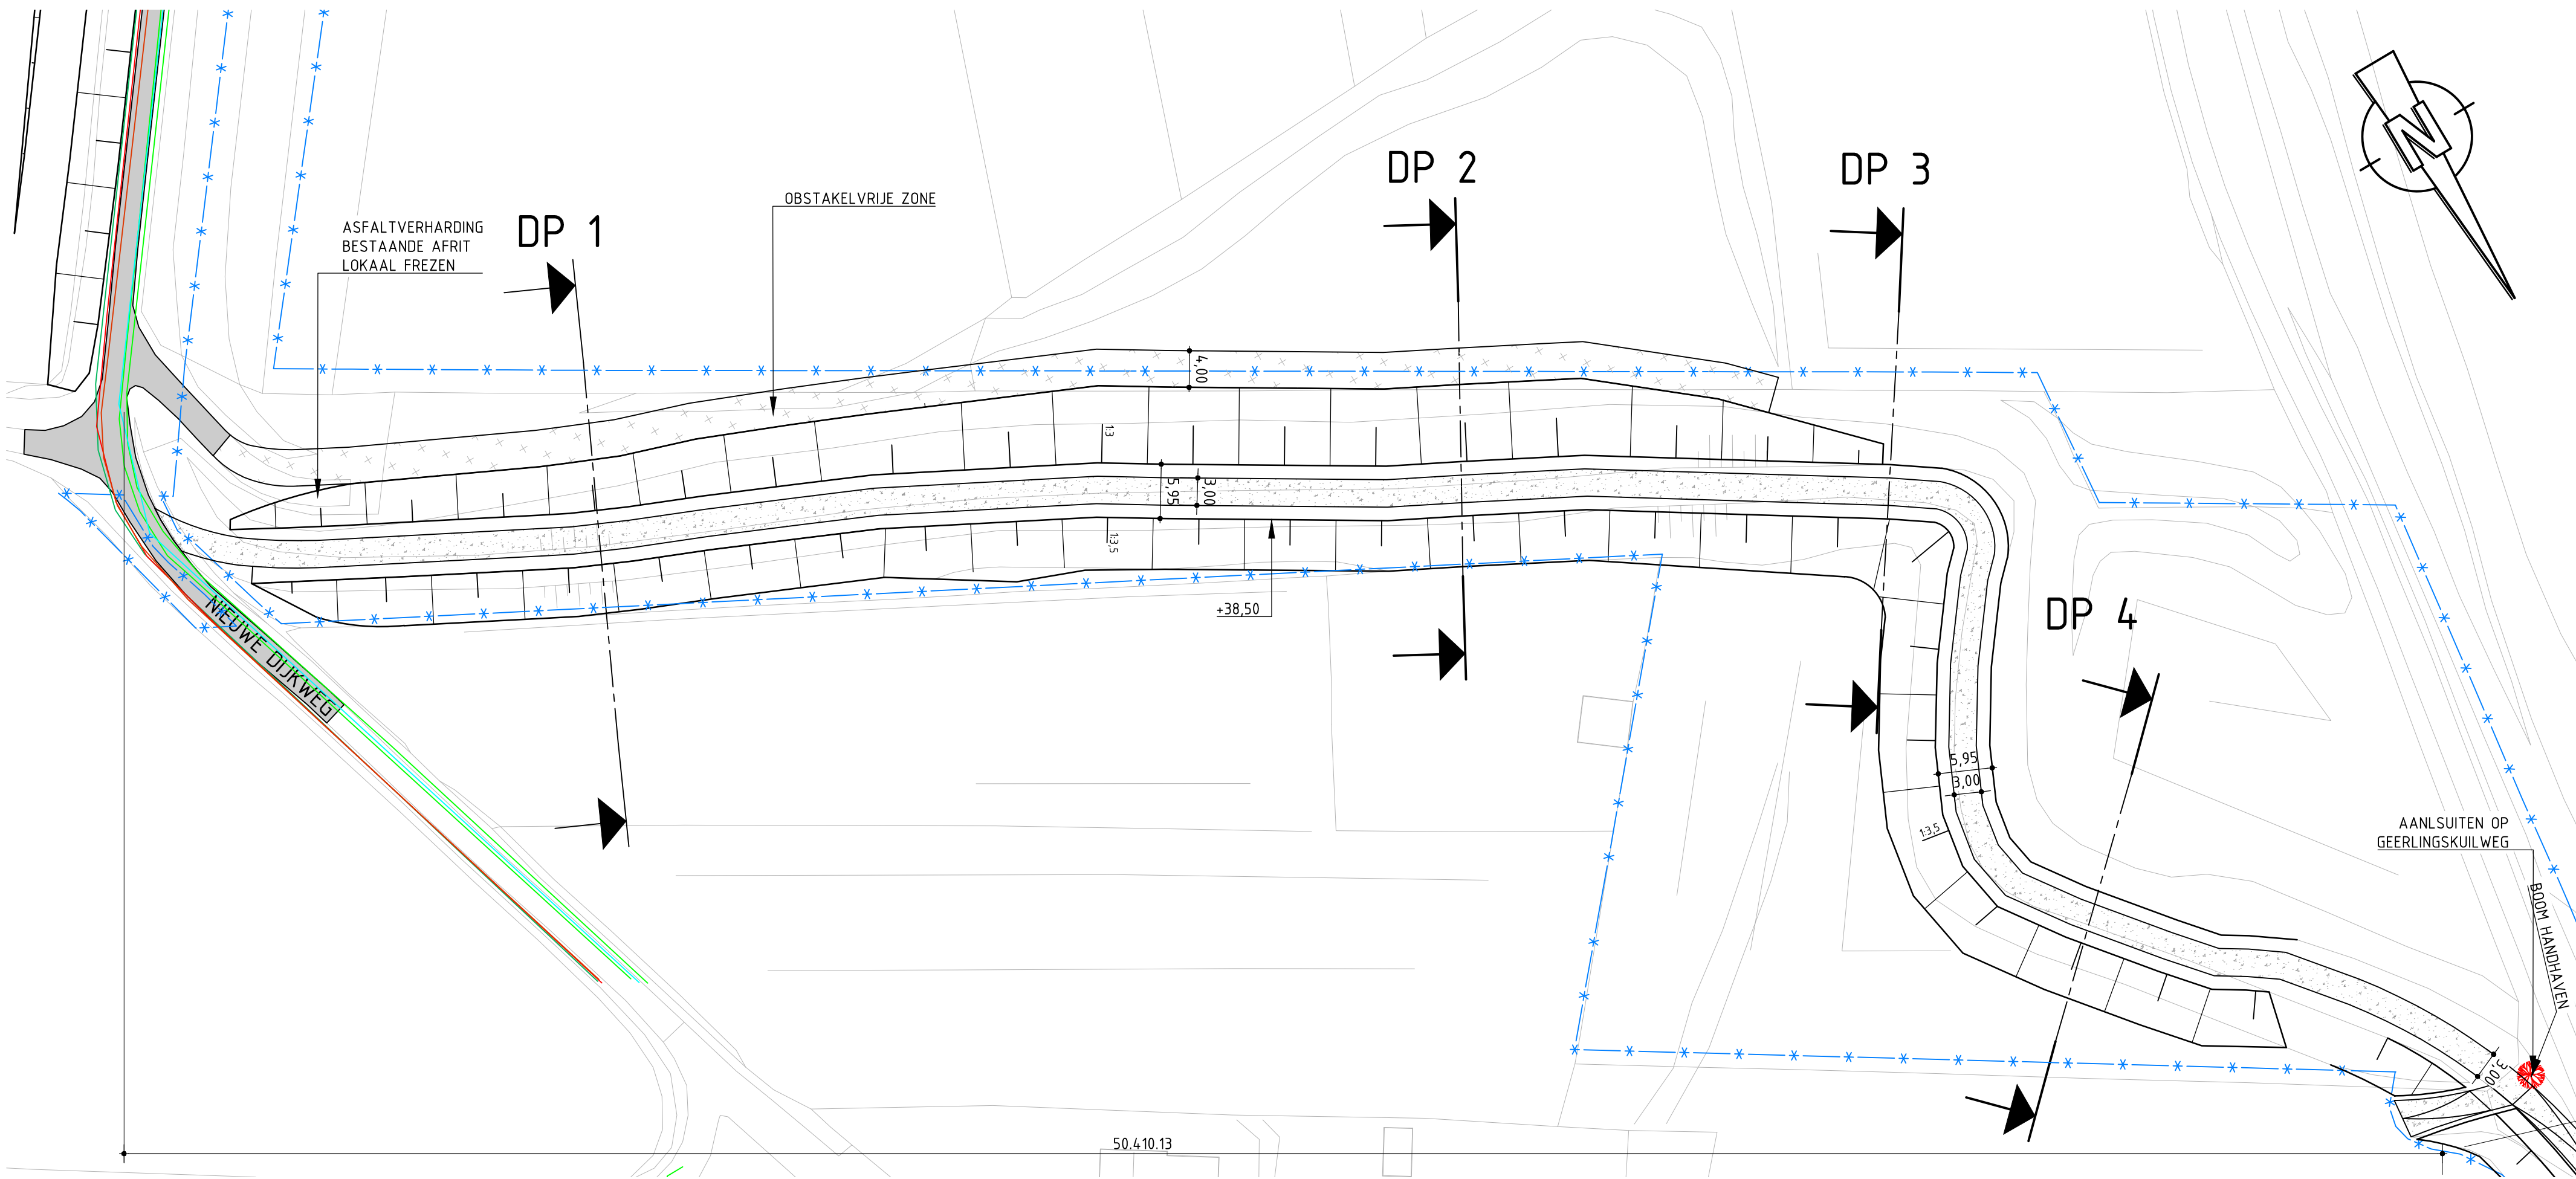


BOVENAANZICHT
SCHAAL 1:500

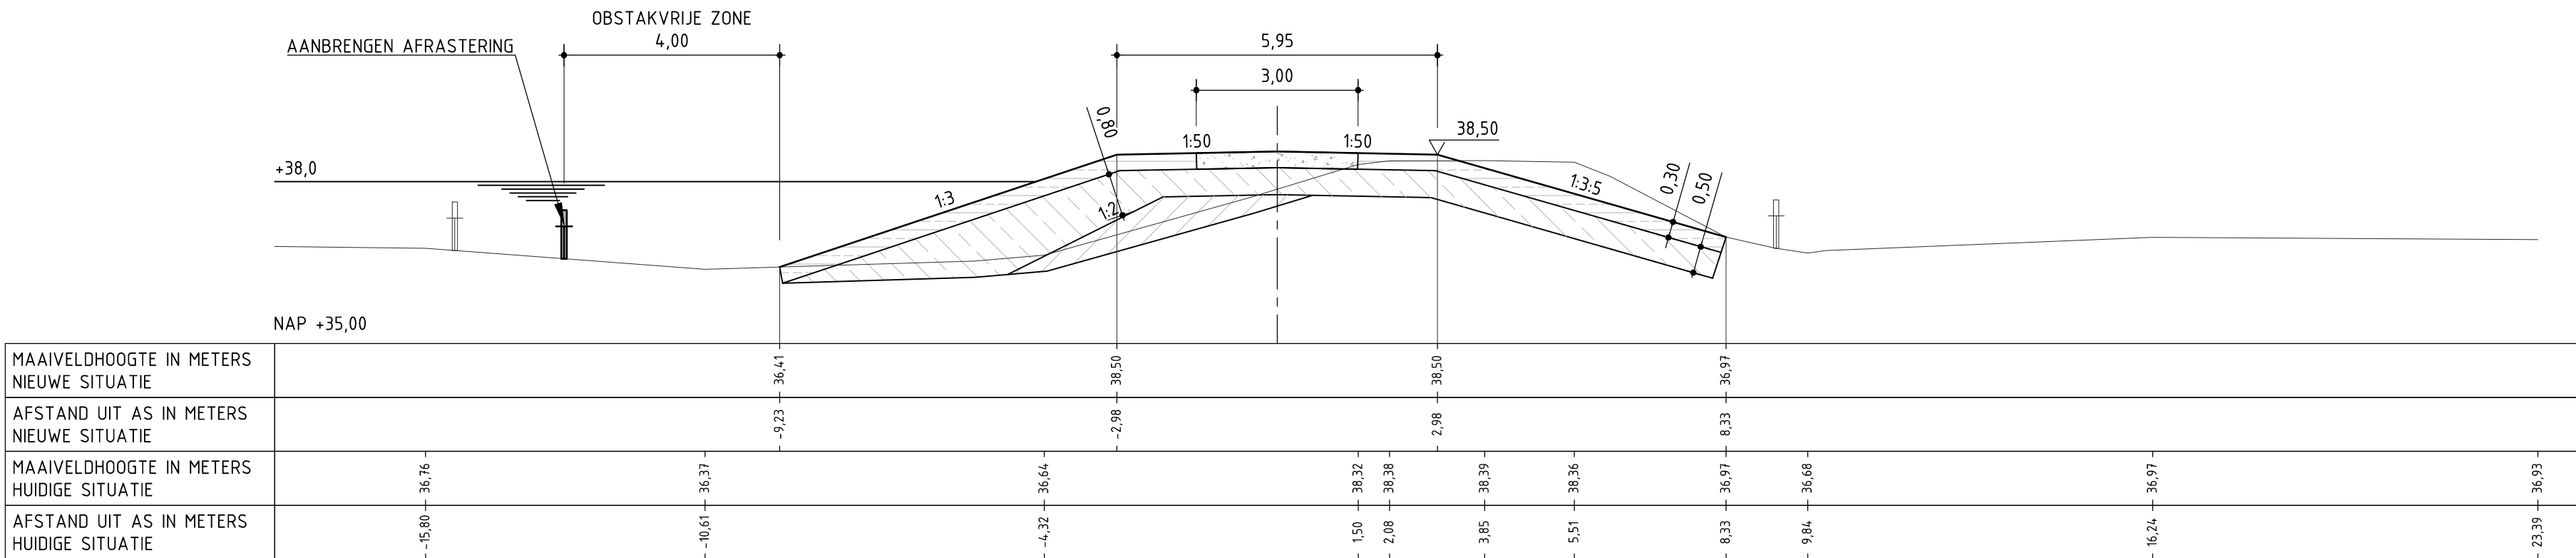


50.410.13 DP 1
schaal 1:100

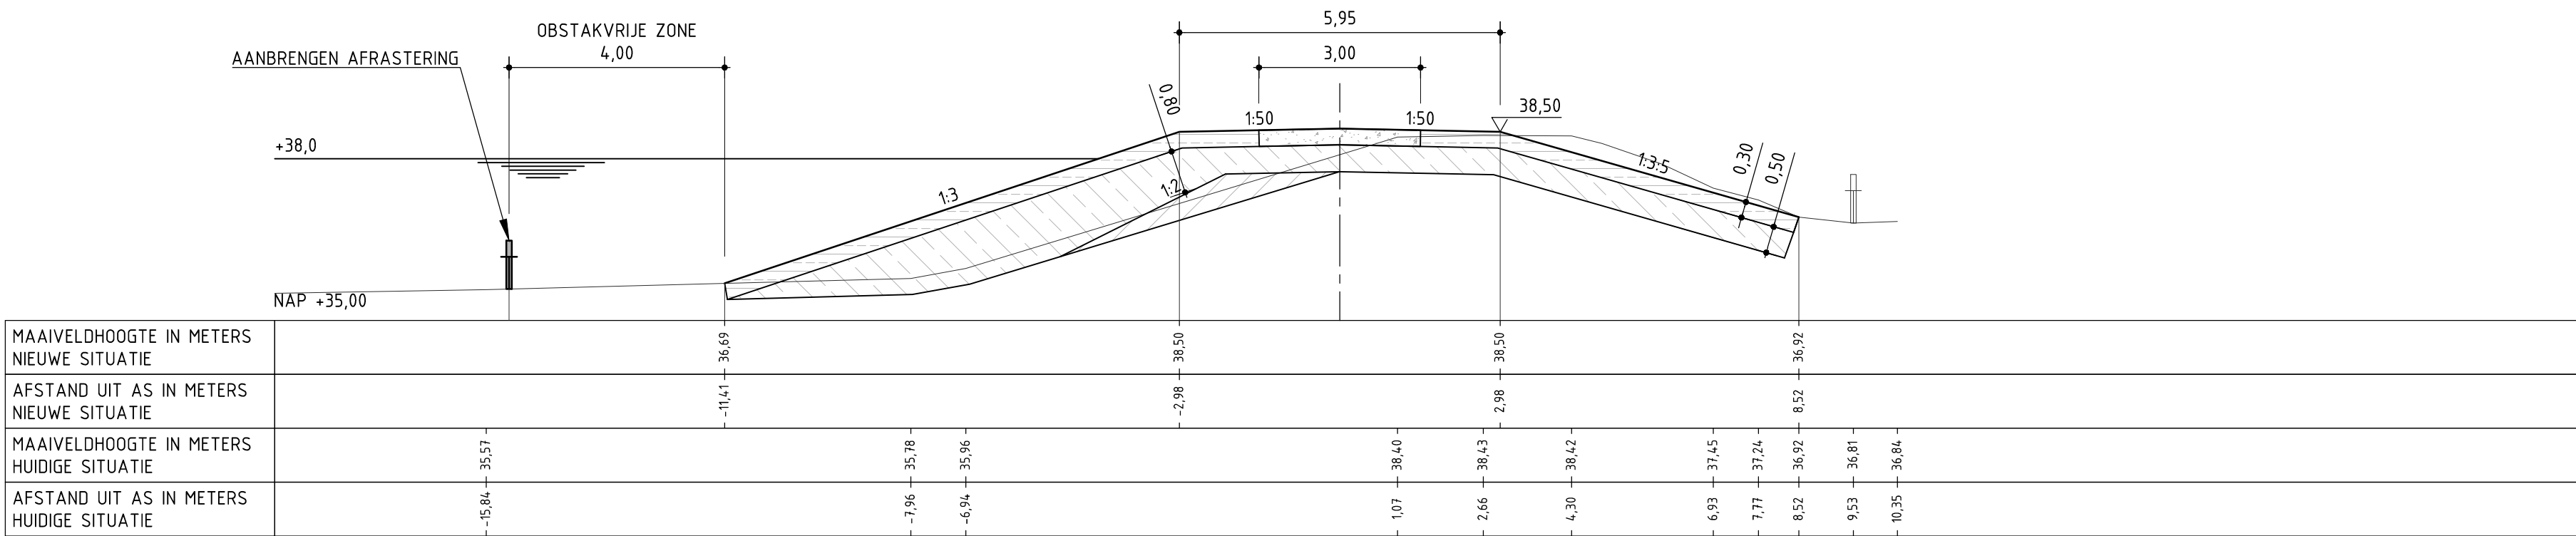


50.410.13 DP 2
schaal 1:100

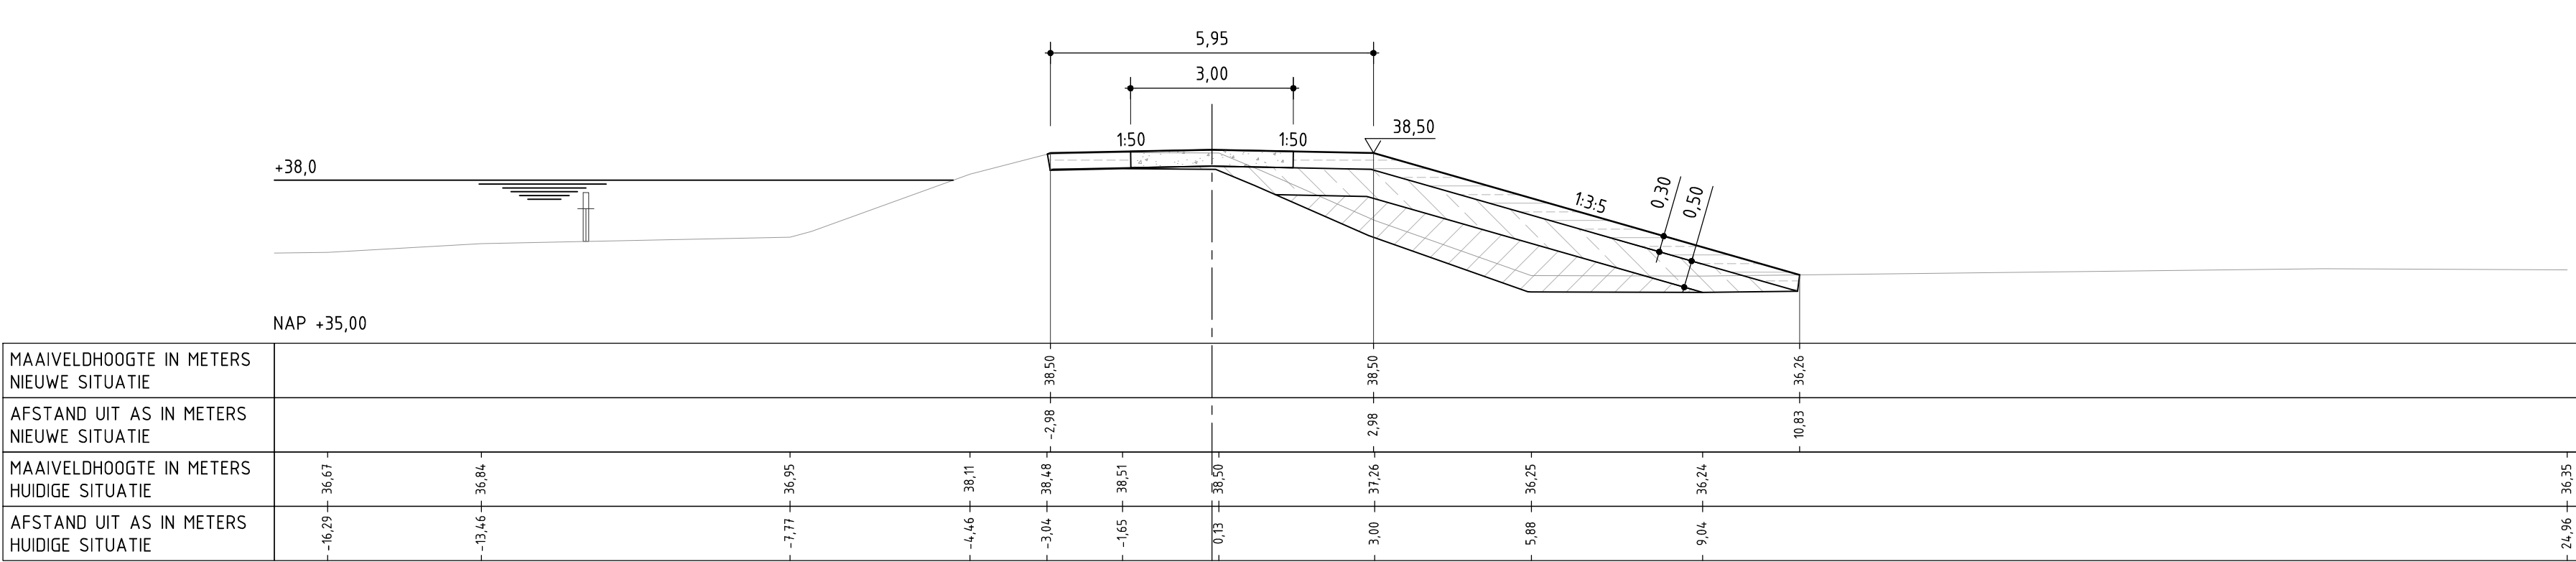

50.410.13 DP 3
schaal 1:100

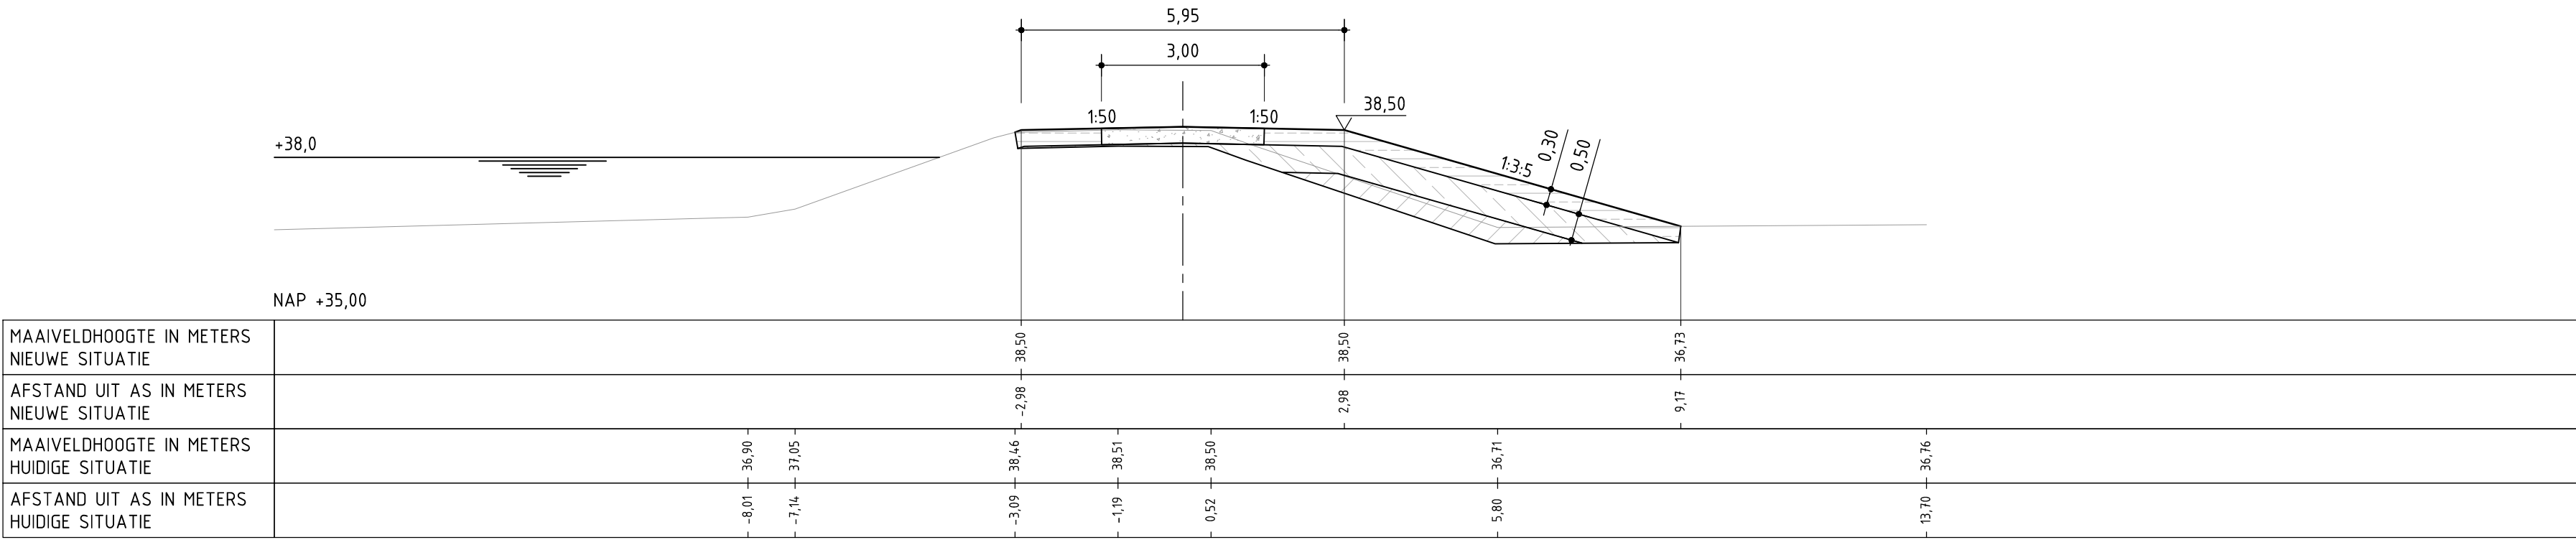

50.410.13 DP 4
schaal 1:100

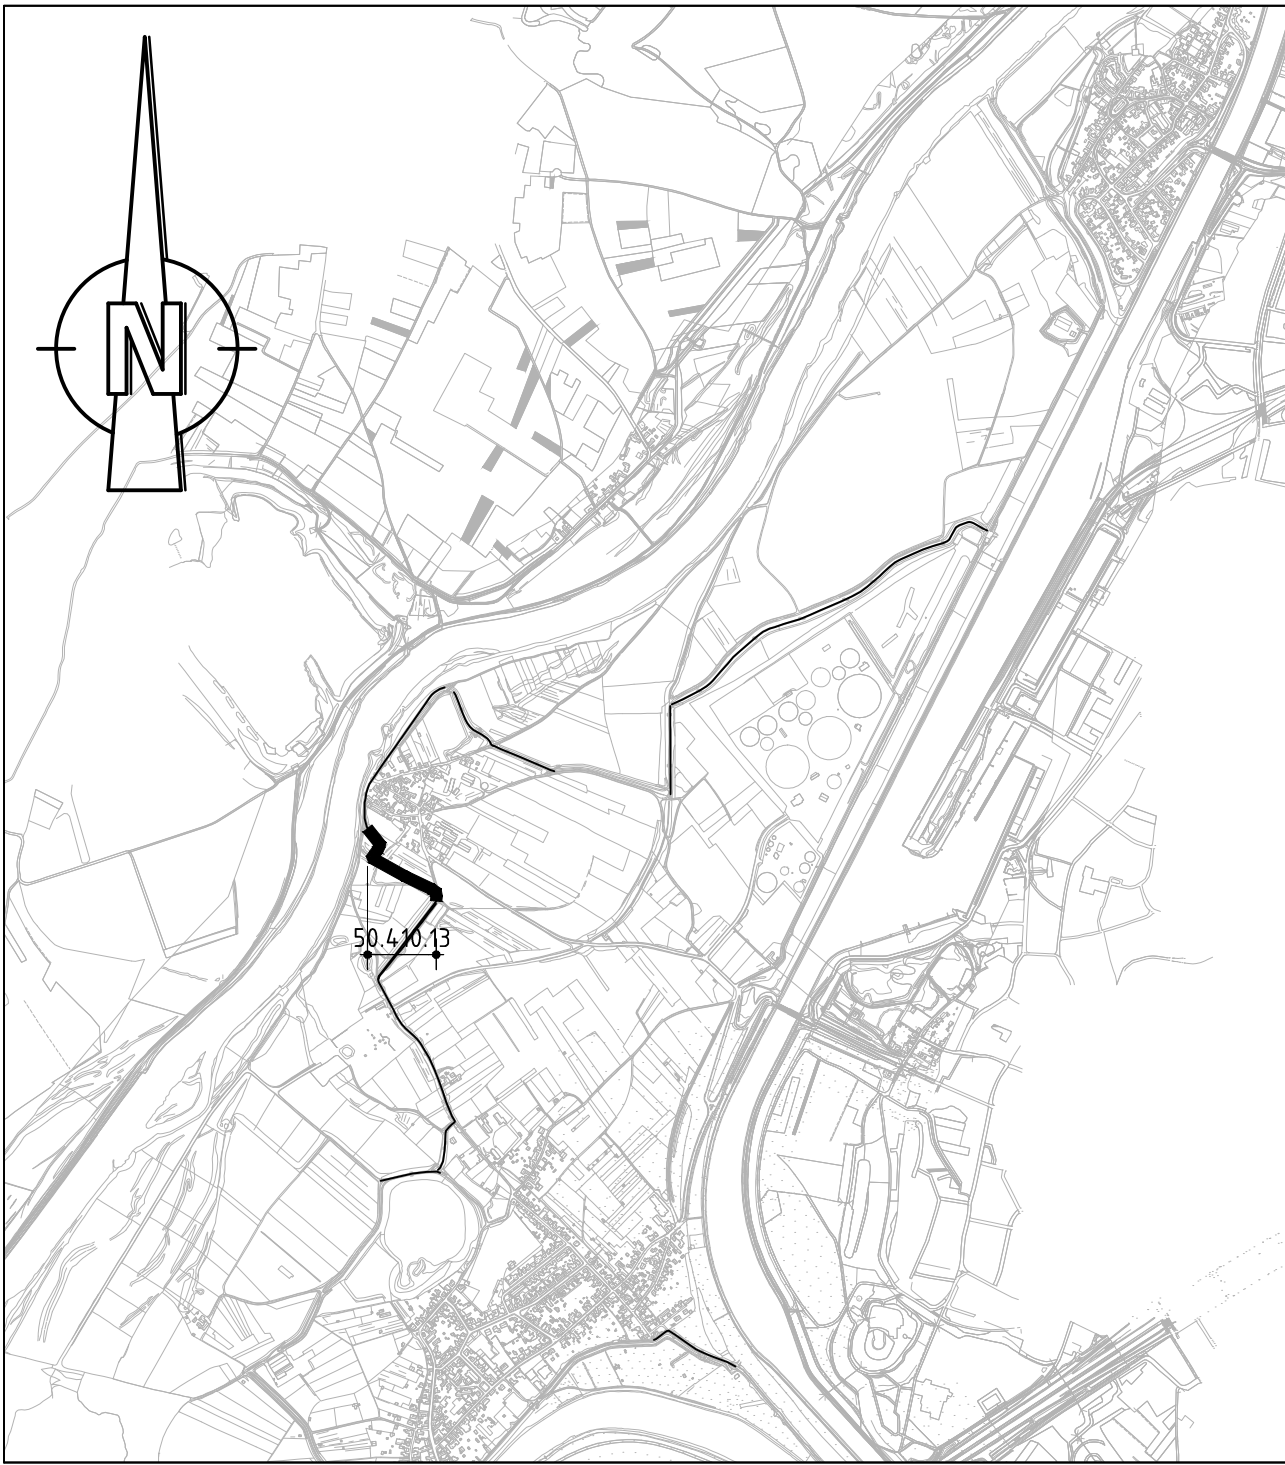

LOCATIE DIJKVAK 50.410.13
SCHAAL 1:20.000

LEGENDA:

- ONTWERPPROFIEL
- BESTAND PROFIEL
- EIGENDOMSRENS WRO
- OBSTAKELVRIJE ZONE
- LEEM, LOESSAFZETTING
- LEEM, RIVIERAFZETTING
- LEEFSLAG
- BESTAANDE ASFALTVERHARDING
- MENGRANULAAT
- GAS HOGE DRUK ENEXIS
- GAS LAGE DRUK ENEXIS
- MIDDENSPPANNING ENEXIS
- LAAGSPANNING ENEXIS
- DATA KPN
- DATA ZIGGO
- WATER WML

OPMERKINGEN:


- HOOGTEMATEN IN METERS TEN OPZICHTE VAN NAP




CONSORTIUM GRENSMAAS
DIJKVERBETERING

Dijkkring 86/87 Meers - Maasband
Definitief Ontwerp
Dijkvakken 50.410.13

Postbus 233 7400 AE Deventer Telefoon: 0570 69 70 11 Telefax: 0570 69 73 44	Gefaband Gecontroleerd Goedgekeurd Datum	M. Koenders L. de Gier L. den Herder 29-04-2016	Schaal 1:500 / 1:100 HEEL14-27-2206 Formaat A1x2
--	---	--	--

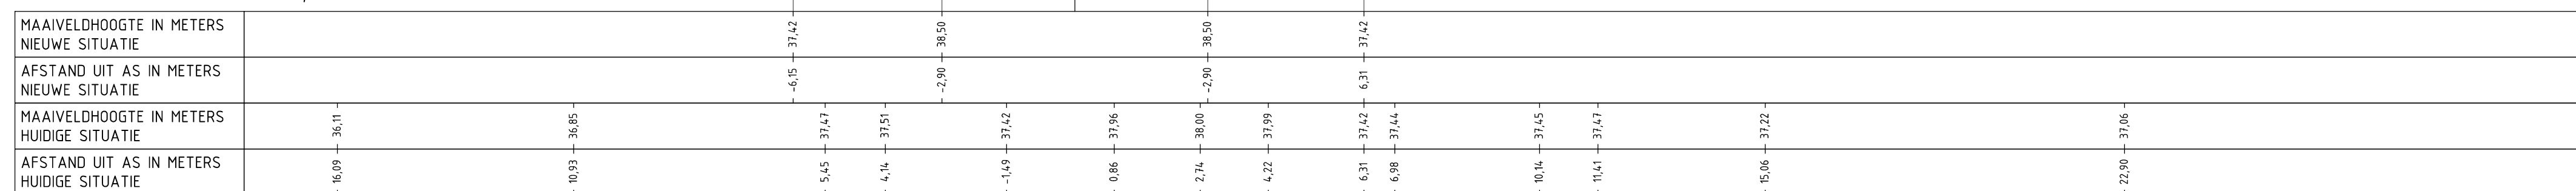

schaal 1:100

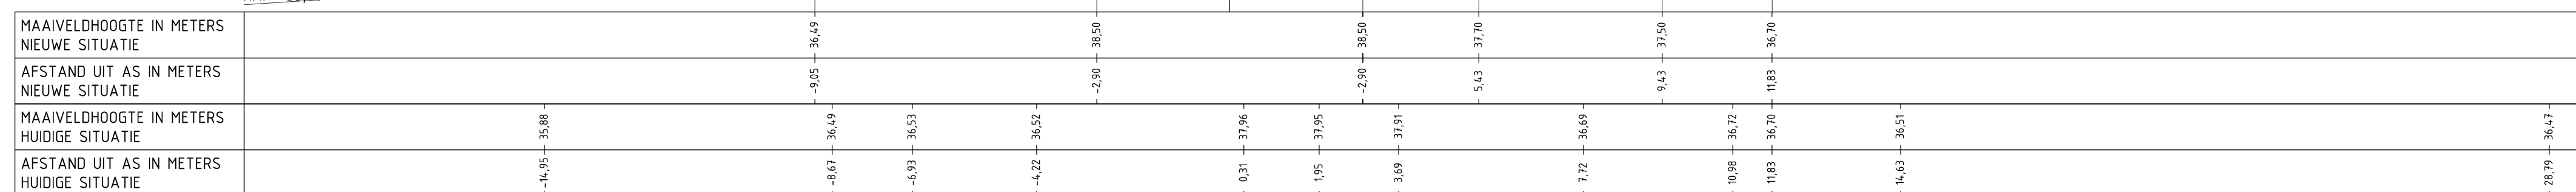

schaal 1:100






	ONTWERPPROFIEL
	BESTAAND PROFIEL
	EIGENDOMSGRENS WRO
	OBSTAKELVRIJE ZONE
	LEEM, LOESSAFZETTING
	LEEM, RIVIERAFZETTING
	LEEFLAAG
	BESTAANDE ASFALTVERHARDING
	MENGANULAAIT

- HOOGTEMATEN IN METERS TEN OPZICHTE VAN NAP




Dijkkring 86/87 Meers - Maasband
Definitief Ontwerp
Dijkvakken 50.410.15


Witteveen Postbus 233 7400 AE Deventer Telefoon 0570 69 79 11 Telefax 0570 69 73 44	Bos	Gehkend	M. Koenders	Schaal	1:500 / 1:100
		Gecontroleerd	L. de Gier	HEEL 14-27-2208	
		Goedgekeurd	L. den Herder		
		Datum	29-04-2016	Formaat	A1

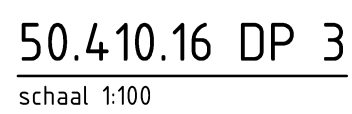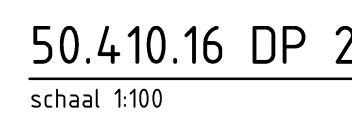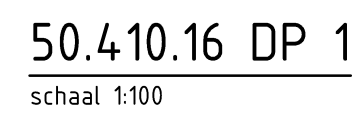


Telefoon 0570 69 73 11	Datum	29-04-2016	Formaat	A1x2
Telefax 0570 69 73 44				

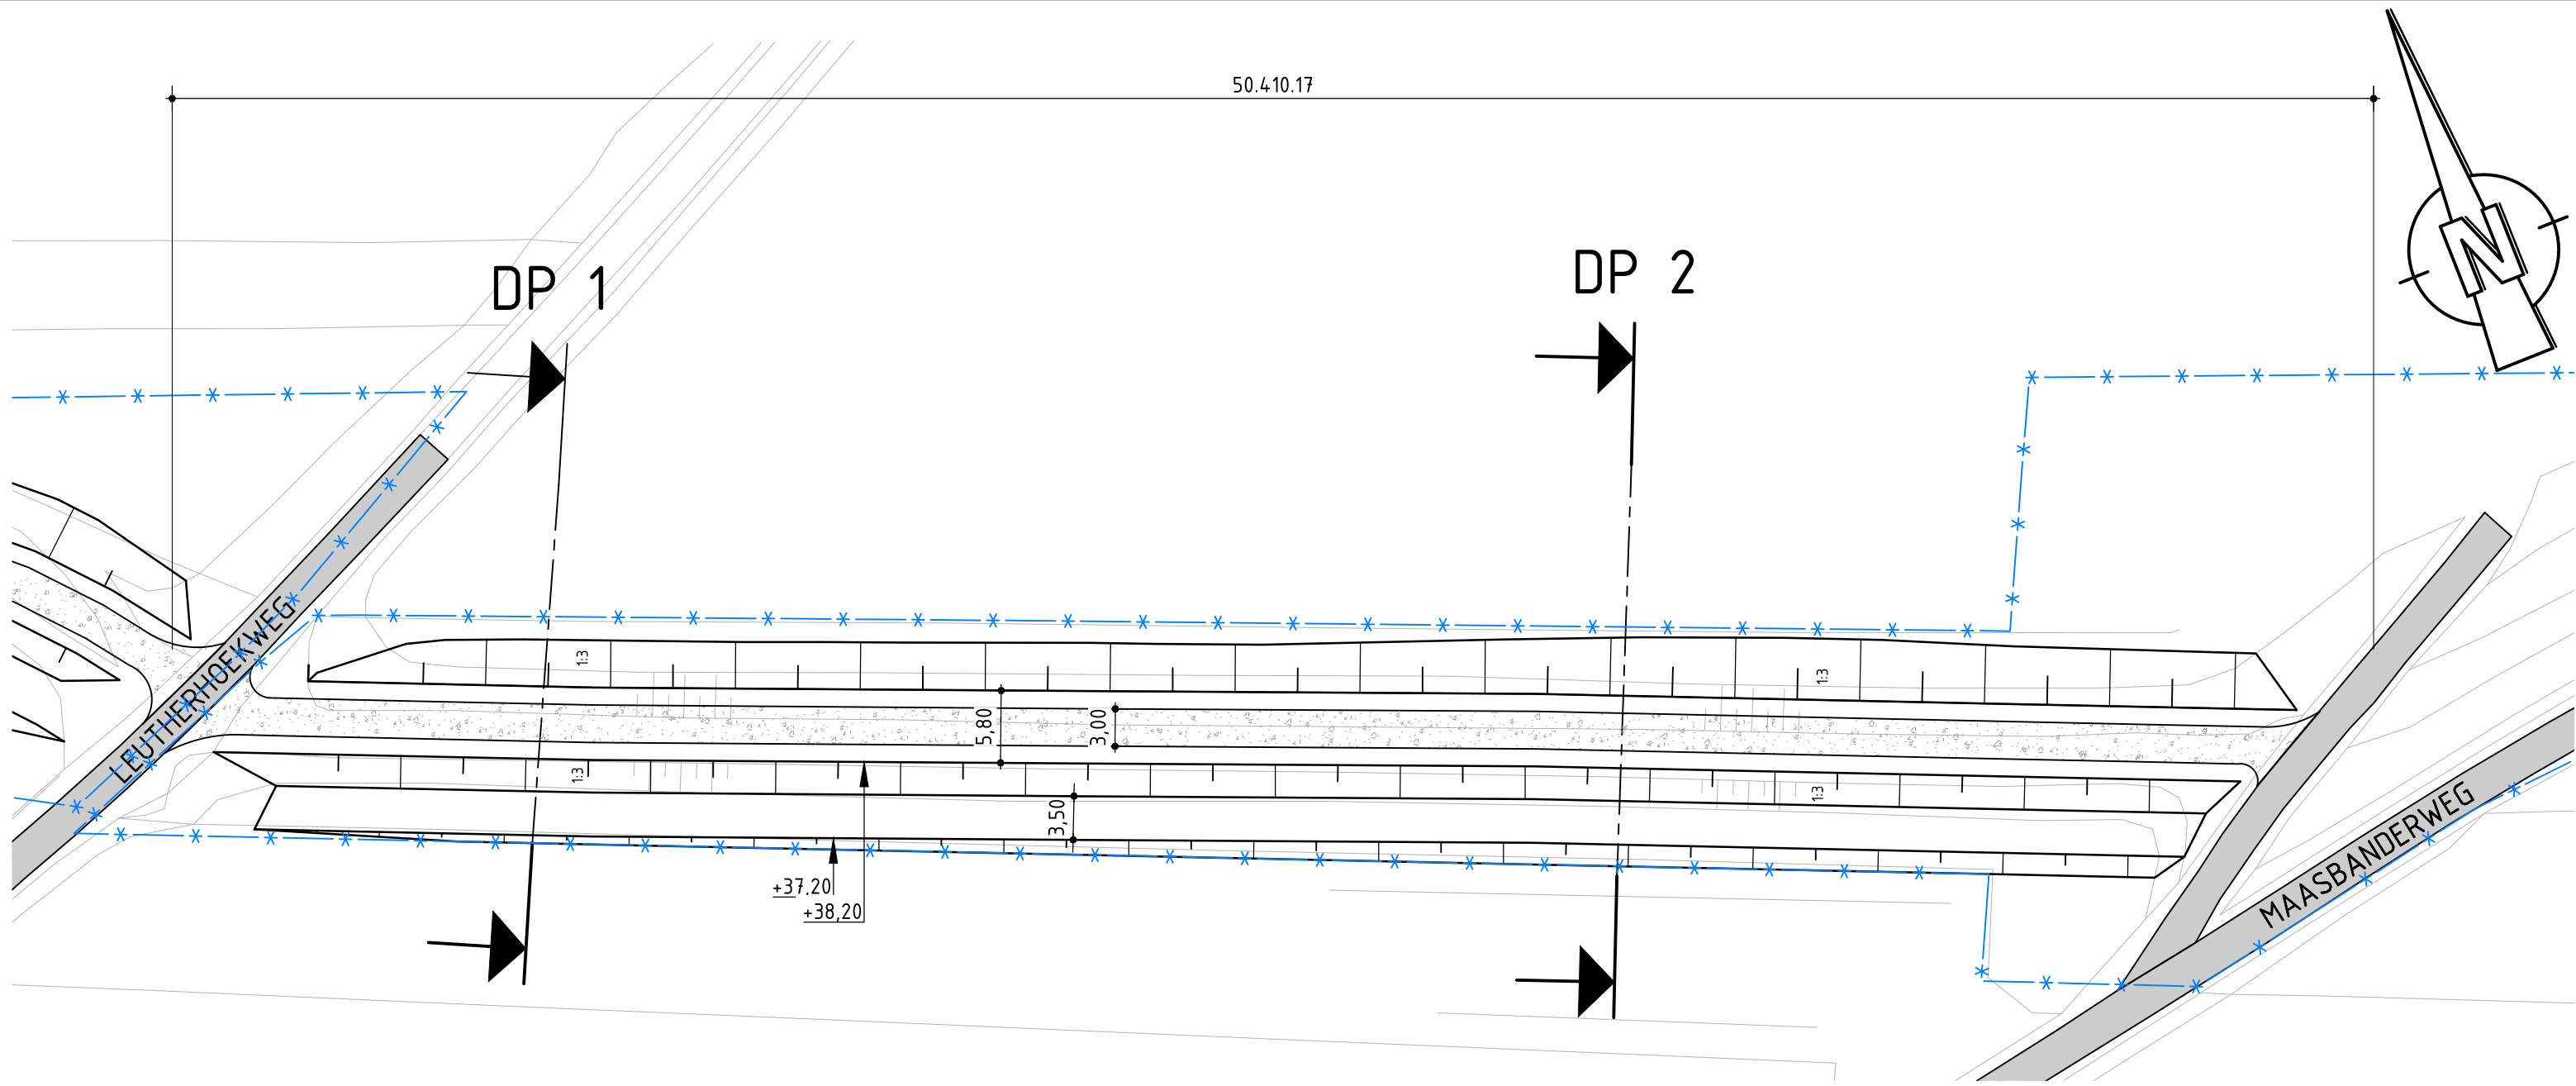


BOVENAANZICHT
SCHAAL 1:500

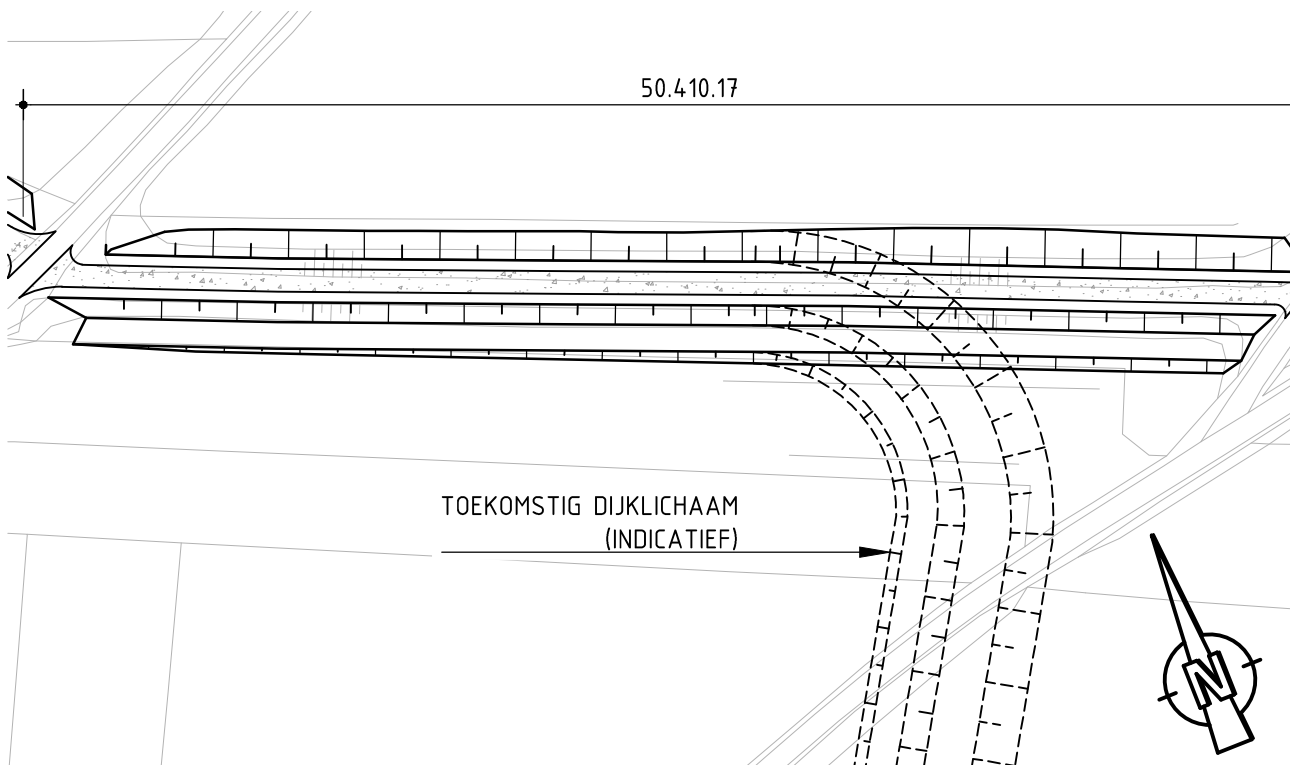


INDICATIE AANSLUITING TOEKOMSTIG DIJKLICHAAM
SCHAAL 1:1000

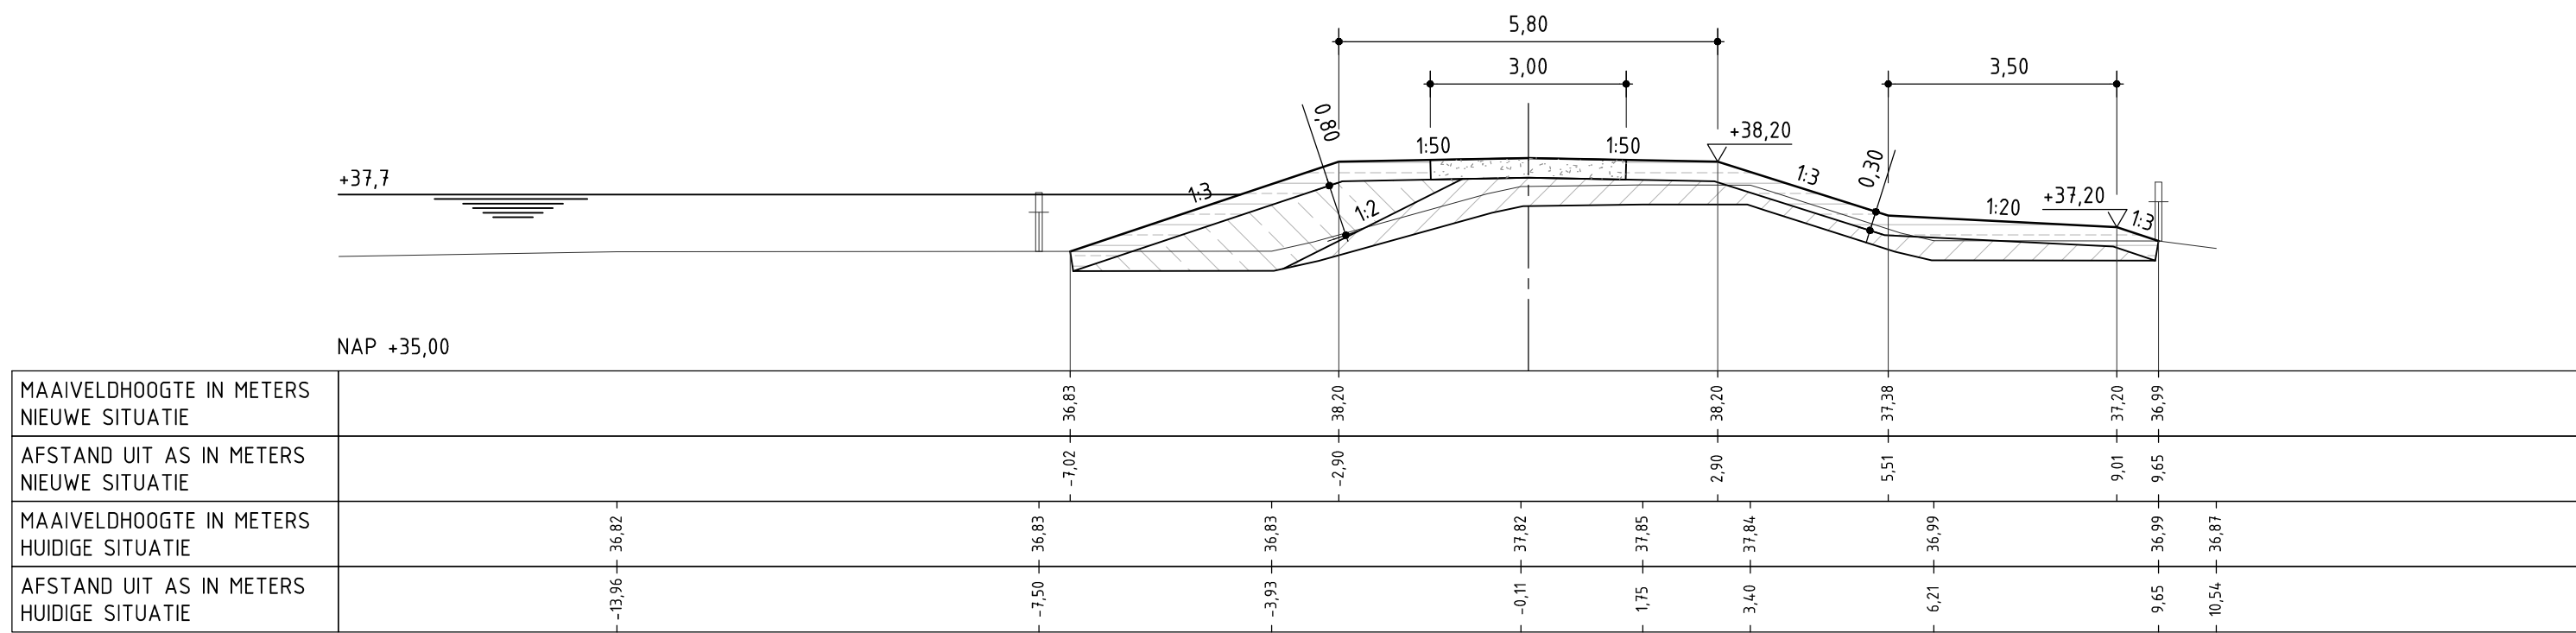

50.410.17 DP 1
schaal 1:100

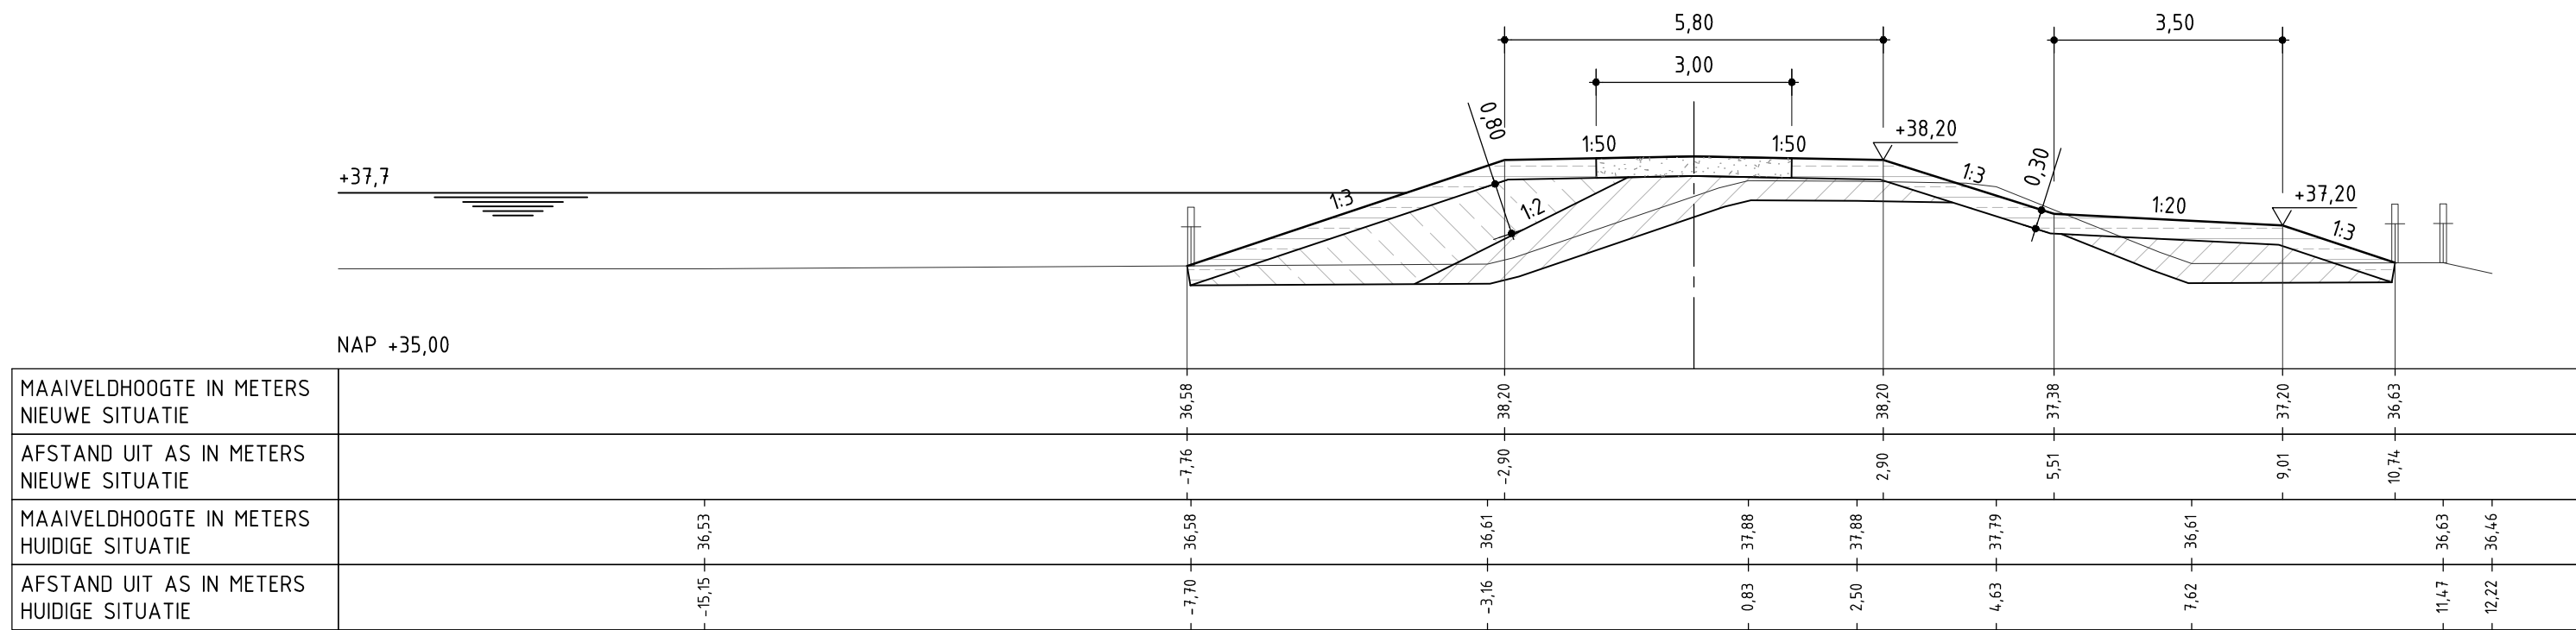

50.410.17 DP 2
schaal 1:100

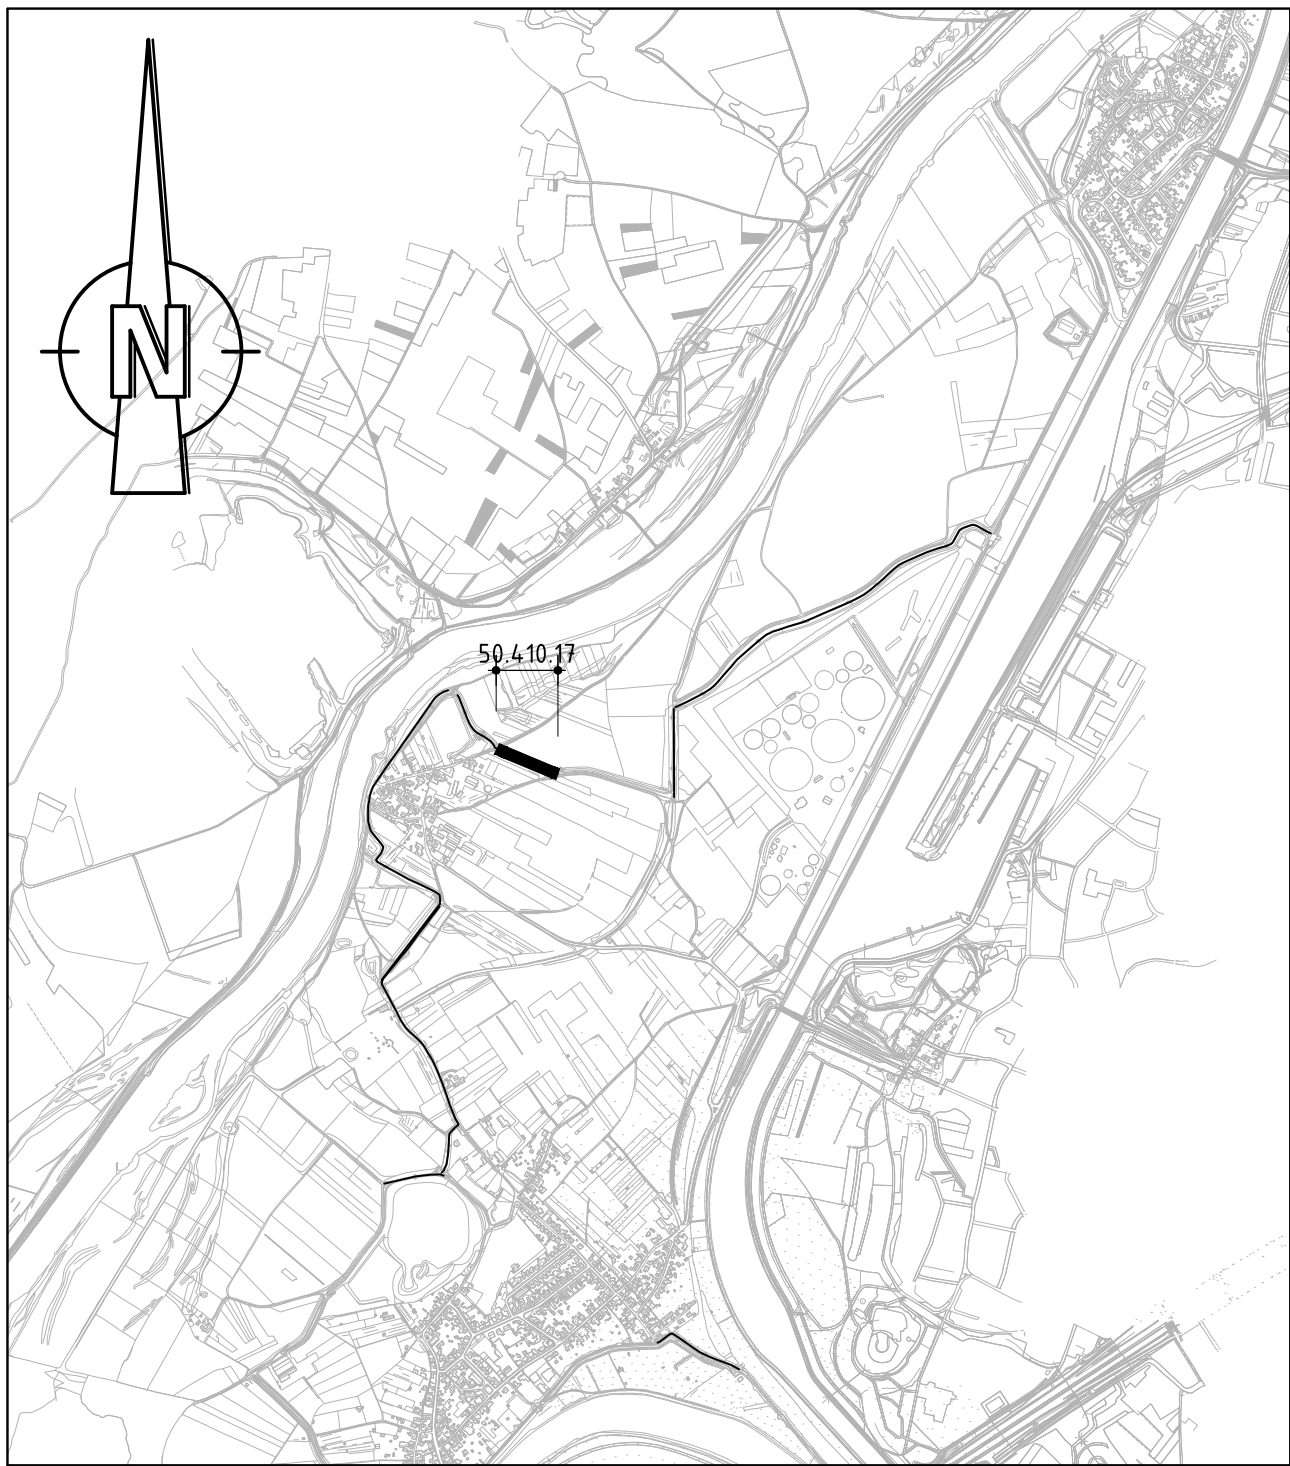


LOCATIE DIJKVAK 50.410.17
SCHAAL 1:20.000

LEGENDA:

- ONTWERPPROFIEL
- BESTAAND PROFIEL
- TOEKOMSTIG DIJKLICHAAM
- EIGENDOMSGRENS WRO
- LEEM, LOESSAFZETTING
- LEEM, RIVIERAFZETTING
- LEEFPLAAG
- BESTAANDE ASFALTVERHARDING
- MENGGRANULAAT

OPMERKINGEN:

- HOOGTEMATEN IN METERS TEN OPZICHTE VAN NAP

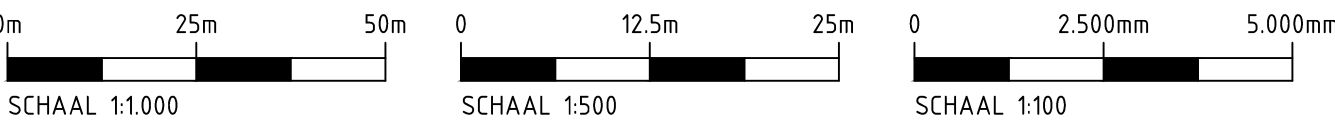

CONSORTIUM GRENSMAAS
DIJKVERBETERING



Dijkkring 86/87 Meers - Maasband
Definitief Ontwerp
Dijkvakken 50.410.17

Witteveen


Bos

Getekend M. Koenders
Gecontroleerd L. de Gier
Goedgekeurd L. den Herder
Datum 29-04-2016

Schaal Variabel
HEEL14-27-2210
Formaat A1



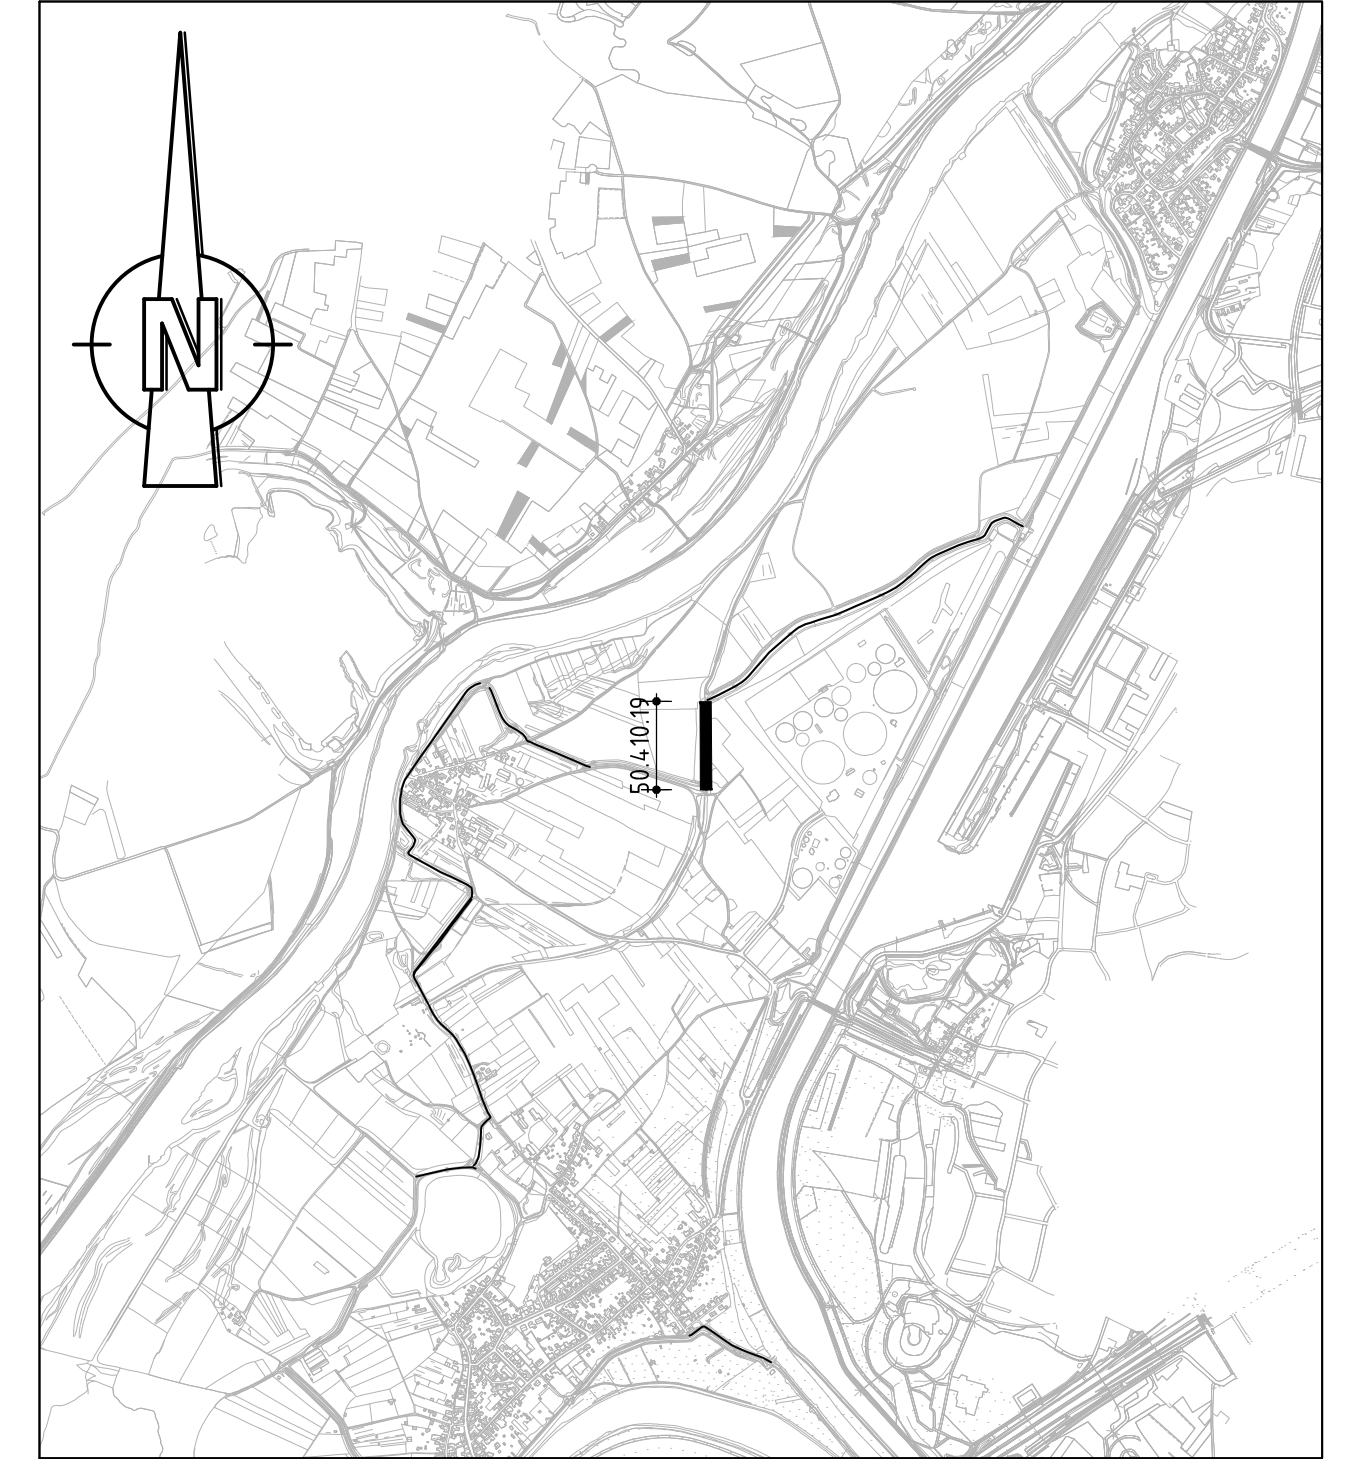
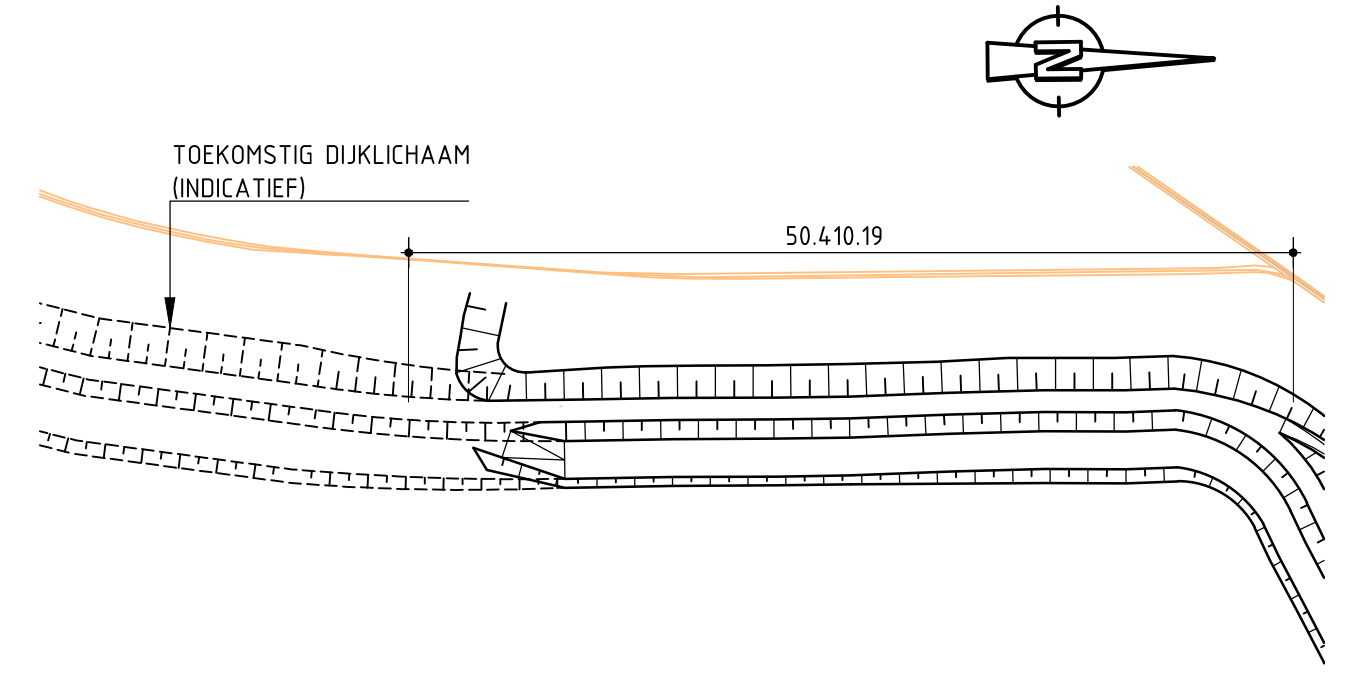


- ## LEGENDA:
- | | |
|--|----------------------------|
| | ONTWERPPROFIEL |
| | BESTAAND PROFIEL |
| | TOEGOMSTIG DIJKLICHAAM |
| | EIGENDOMSGRENS WRO |
| | OBSTAKELVRIJE ZONE |
| | LEEM, LOESSAFZETTING |
| | LEEM, RIVIERAFZETTING |
| | LEEFLAAG |
| | NIJEUWE ASFALTVERHARDING |
| | BESTAANDE ASFALTVERHARDING |
| | MENGGRANULAAT |
| | CHEMIE AIR LIQUIDE |
| | CHEMIE DSM |

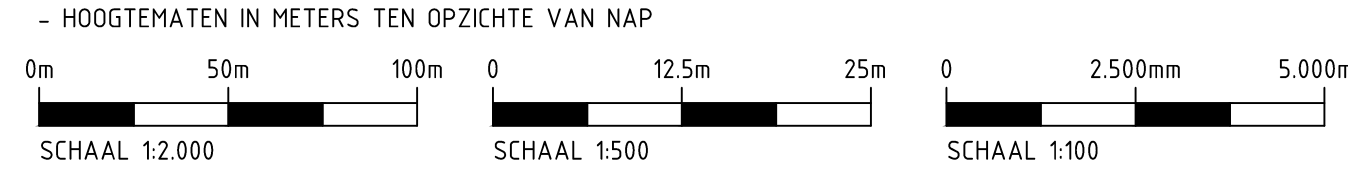

Dijkkring 86/87 Meers - Maasband
Definitief Ontwerp
Dijkvakken 50.410.19

Witteveen Postbus 233 7400 AE Deventer Telefoon 0510 69 79 11 Telefax 0510 69 79 14	Bos		Wijzigingen	
	Geleend	M. Koenders	Schaal	Variabel
	Gecontroleerd	L. de Gier	HEEL 14-27-22	
	Goedgekeurd	L. den Herder		
	Datum	29-04-2016		

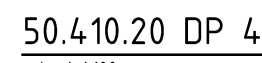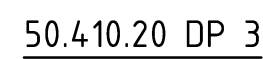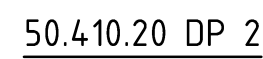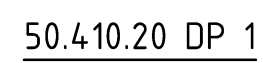

SCHAAL 1:20.000

LEGENDA:

-  ONTWERPPROFIEL
-  BESTAAND PROFIEL
- EIGENDOMSGRENS WRO
-  LEEM, LOESSAFZETTING
-  LEEM, RIVIERAFZETTING
-  LEEFLAAG
-  NIEUWE ASFALTVERHARDING
-  MENGGRANULAAT
- CHEMIE AIR LIQUIDE
- CHEMIE DSM

OPMERKINGEN:

- HOOGTEMATEN IN METERS TEN OPZICHTE VAN NAP



CONSORTIUM GRENSMAAS


DIJKVERBETERING

Dijkkring 86/87 Meers - Maasband


Definitief Ontwerp

Dijkvakken 50.410.20


Witteveen Bos Postbus 233 7400 AG Deventer Telefoon 0570 69 73 11 Telefax 0570 69 73 44	Gefekend	M. Koenders	Wijzingen	Schaal	1:500 / 1:100
	Gecontroleerd	L. de Gier			
	Goedgekeurd	L. den Herder			
	Datum	29-04-2016			
				Formaat	A0
				HEEL14-27-22	

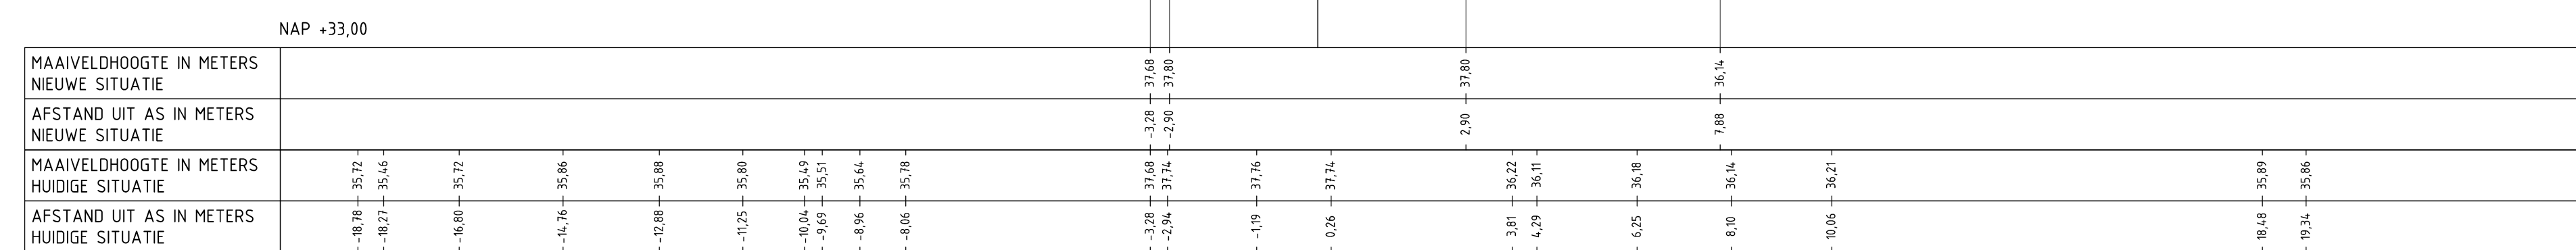


50.410.22 DP 1
 schaal 1:100

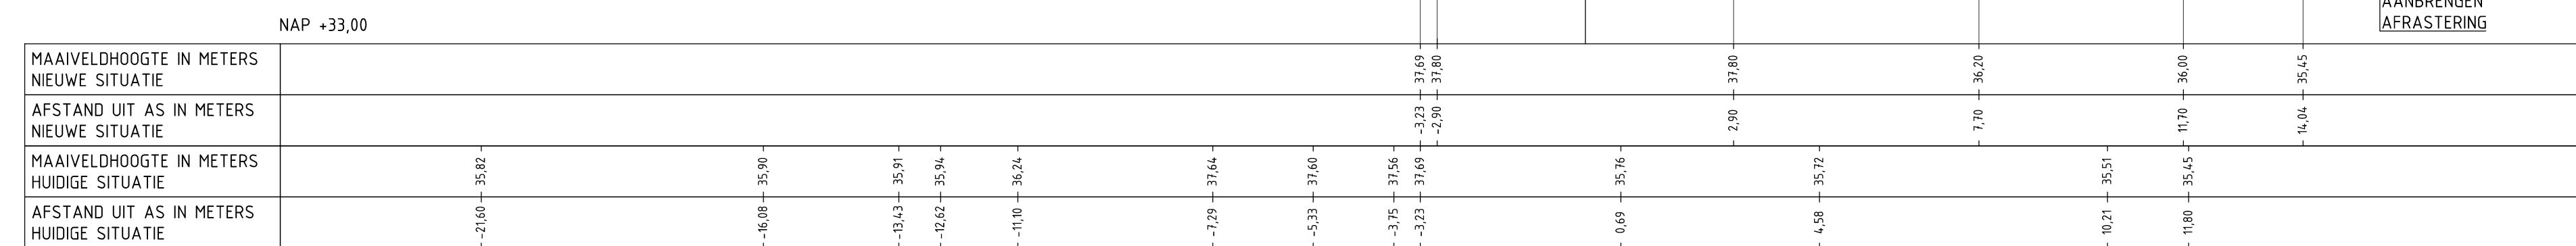

50.410.22 DP 2
 schaal 1:100

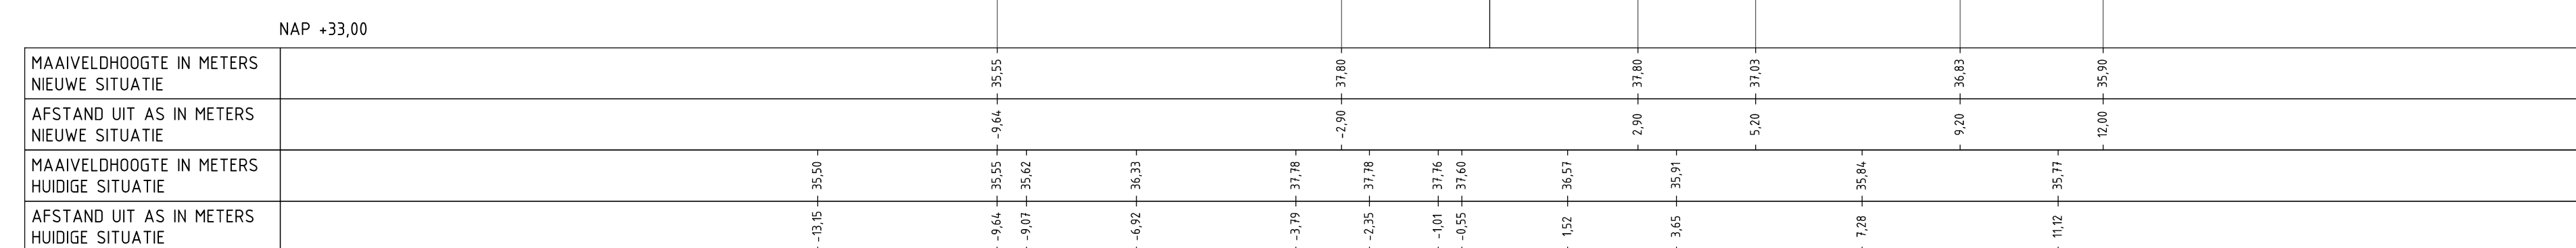

50.410.22 DP 3
 schaal 1:100

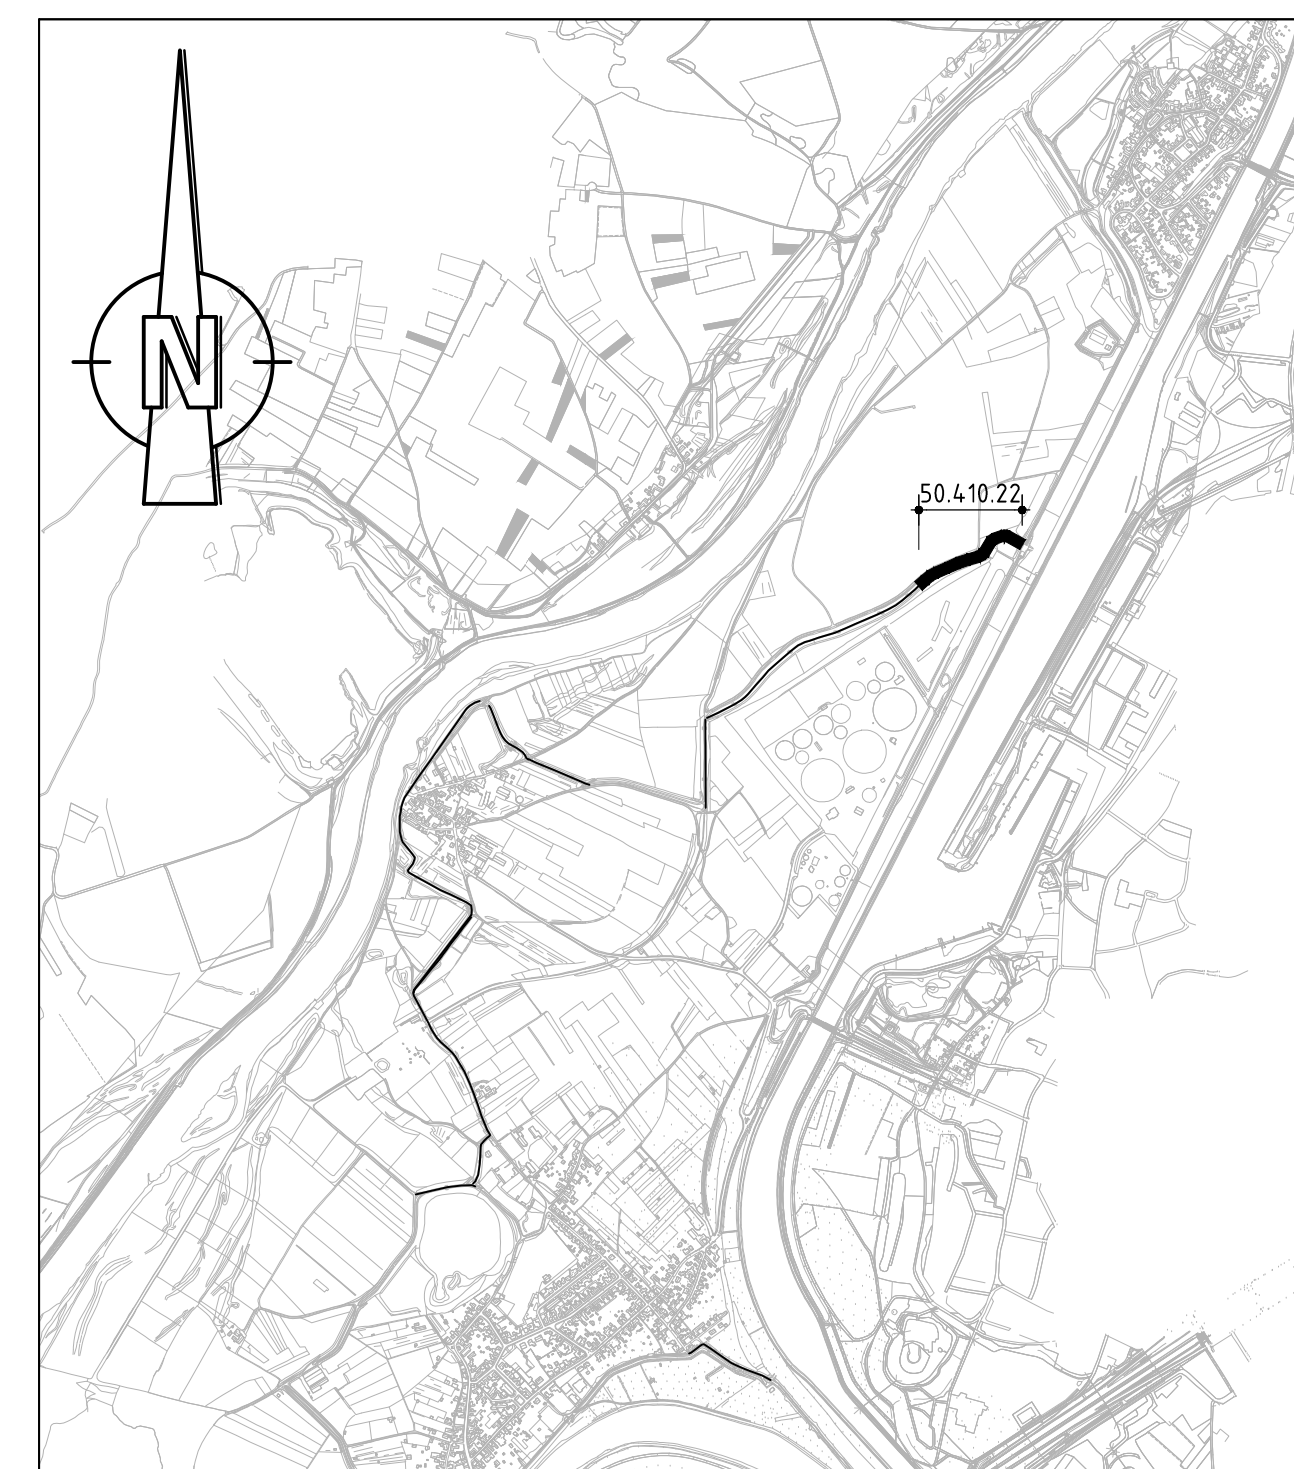

LOCATIE DIJKVAK 50.410.22

LEGENDA:

- ONTWERPPROFIEL
- BESTAAND PROFIEL
- EIGENDOMSGRENS WRO
- OBSTAKELVRIE ZONE
- LEEM, LOESSAFZETTING
- LEEM, RIVIERAFZETTING
- LEEFLAAG
- BESTAANDE ASFALTVERHARDING
- MENGGRANULAAT
- CHEMIE AIR LIQUIDE
- CHEMIE DSM
- CHEMIE PPS PIPELINES
- HOOGSPANNING DSM
- RIDOL VRIJ VERVAL DSM
- DRUKRIDOL WBL
- WATER WML
- OVERIG ROER EN OVERMAAS

OPMERKINGEN:

- HOOGTEMATEN IN METERS TEN OPZICHTE VAN NAP



CONSORTIUM GRENSMAAS
DIJKVERBETERING

Dijkkring 86/87 Meers - Maasband
Definitief Ontwerp
Dijkvakken 50.410.22

Witteveen Bos Postbus 233 7430 AE Deventer Telefoon 0570 69 39 31 Telefax 0570 69 33 44	Gefokond	M. Koenders	Schaal	1:500 / 1:100
	Gecontroleerd	L. de Gier	HEEL14-27-2214	
	Goedgekeurd	L. den Herder		
	Datum	29-04-2016	Formaat	A0

AD TEX: P:\WHEEL\WHEEL14-28\cad\WHEEL14-27.DWG (2000) D:\initial\WHEEL14-27-2200 ISO.dwg