

- verklaring bestemmingen**
- √ natuurgebied
 - √ bosgebied
 - √ agrarisch gebied met landschappelijke en/of natuurlijke waarden
 - √ natuur na ontgronding / opvulling
 - √ agrarisch gebied met landschappelijke en/of natuurlijke waarden na ontgronding en opvulling
 - √ water
 - √ watergang / -geroelend
 - √ waterkering
 - √ agrarische bedrijfsdoelenden
 - √ recreatieve doelenden
 - √ doelenden van openbaar nut
 - √ verkeersdoelenden
- aanduidingen**
- √ topografische indeling
 - √ bestaande bebouwing
 - √ plangrens
 - √ gemeentegrens
 - √ rijksgrens
 - √ bestemmingsgrens
 - √ bebouwingsgrens
 - √ voorgeveltolijn
 - √ brug
 - √ koppelpalen agrarisch bouwkwart
 - √ PQL-herziening op onderdelen contouren in Limburg
 - √ begrenzing waarnaar in art. 5 lid I, art. 6 lid I, art. 7 lid I, art. 10 lid I, art. 23 lid I van de voorschriften wordt verwezen (zoekgebied ongetypte kruising)
 - √ zone waarnaar in art. 5 lid I, art. 6 lid I, art. 7 lid I, art. 9 lid I, art. 10 lid I, art. 11 lid I, art. 23 lid I van de voorschriften wordt verwezen (zone tijdelijke werkwegen)
 - √ begrenzing waarnaar in art. 5 lid I, art. 6 lid I, art. 7 lid I, art. 12 lid I van de voorschriften wordt verwezen (tijdelijke grondspas)
 - √ aanduiding waarnaar in art. 6 lid I, art. 7 lid II, art. 11 lid I van de voorschriften
 - √ teken waarnaar in art. 6 lid I en II sub A2, art. 20 lid I en II sub c van de voorschriften wordt verwezen (sichthor) (toegestaan)
 - √ begrenzing resp. letter waarnaar in art. 6 lid I en II sub A1, art. 11 lid I, art. 23 lid I van de voorschriften wordt verwezen (vaste deffinitieverenigingsrichting)
 - √ raster resp. letter waarnaar in art. 6 lid VIII sub 2 van de voorschriften wordt verwezen (wijziging naar natuurgebied)
- andere aanduidingen**
- √ ruimteslag kadewerkaanduidingen
 - √ stroomvoerdend rivierbed
 - √ waterbergend rivierbed (binnen / buiten de contouren)
 - √ leidingsstrook (45m)
 - √ watergang / -geroelend
 - √ hogedruk gastransportleiding GAS/LINE

Grensmaasplan


Overzichtstekening

Meers Maasband

Bestemmingsplan Gem. Stein

t.p.v. kadewerkaanduidingen

Consortium Grensmaas bv

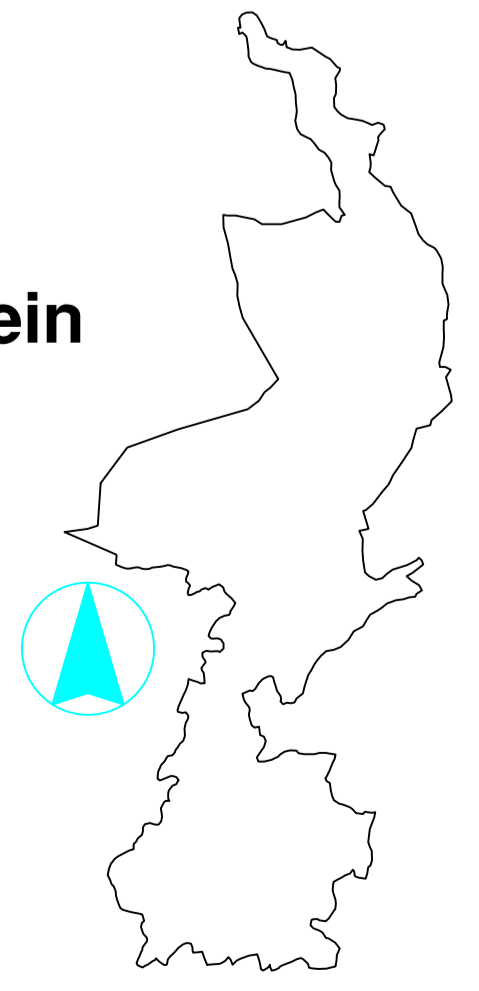

| | | | |
|---|-----------|-----|---------|
| 3 | | | |
| 2 | | | |
| B | | | |
| A | 21-6-2016 | GvR | Concept |

| Versie | Datum | Gekeurd | Omschrijving |
|------------|--------------------|-----------------|--------------|
| Ref. | TE-MEMB-OVE-1974-A | | |
| Schaal: | 1 : 2500 | Formaat A0 | Versie A |
| Getekend : | GvR | Gecontroleerd : | HdG |
| | | Accoord : | LdH |

