


Legenda

Bestaand		Inrichting	
	Asfaltverharding 0,9 m+		Herstellen asfaltverharding
	Elementverharding elleboog/keper 1,09		Aanbrengen asfaltverharding
	Elementverharding halfsteens		Hekwerk
	Gras		Stalen damwand
	Haagbeplanting		Grasbetontegels
	Water		Ontwerphoogte
	Trap		Hekwerk
	Verharding betontegels		Verwijderen hekwerk
	Boom		
	Talud		
	Poort		
	Hekwerk		
	Afrastering		
	Lichtmast		

Overzicht maatregelen
Schaal 1:200

Behoort bij beschikking
d.d. 24 maart 2017
nr.(s) ZK17000513
Medewerker
Publiekszaken/vergunningen


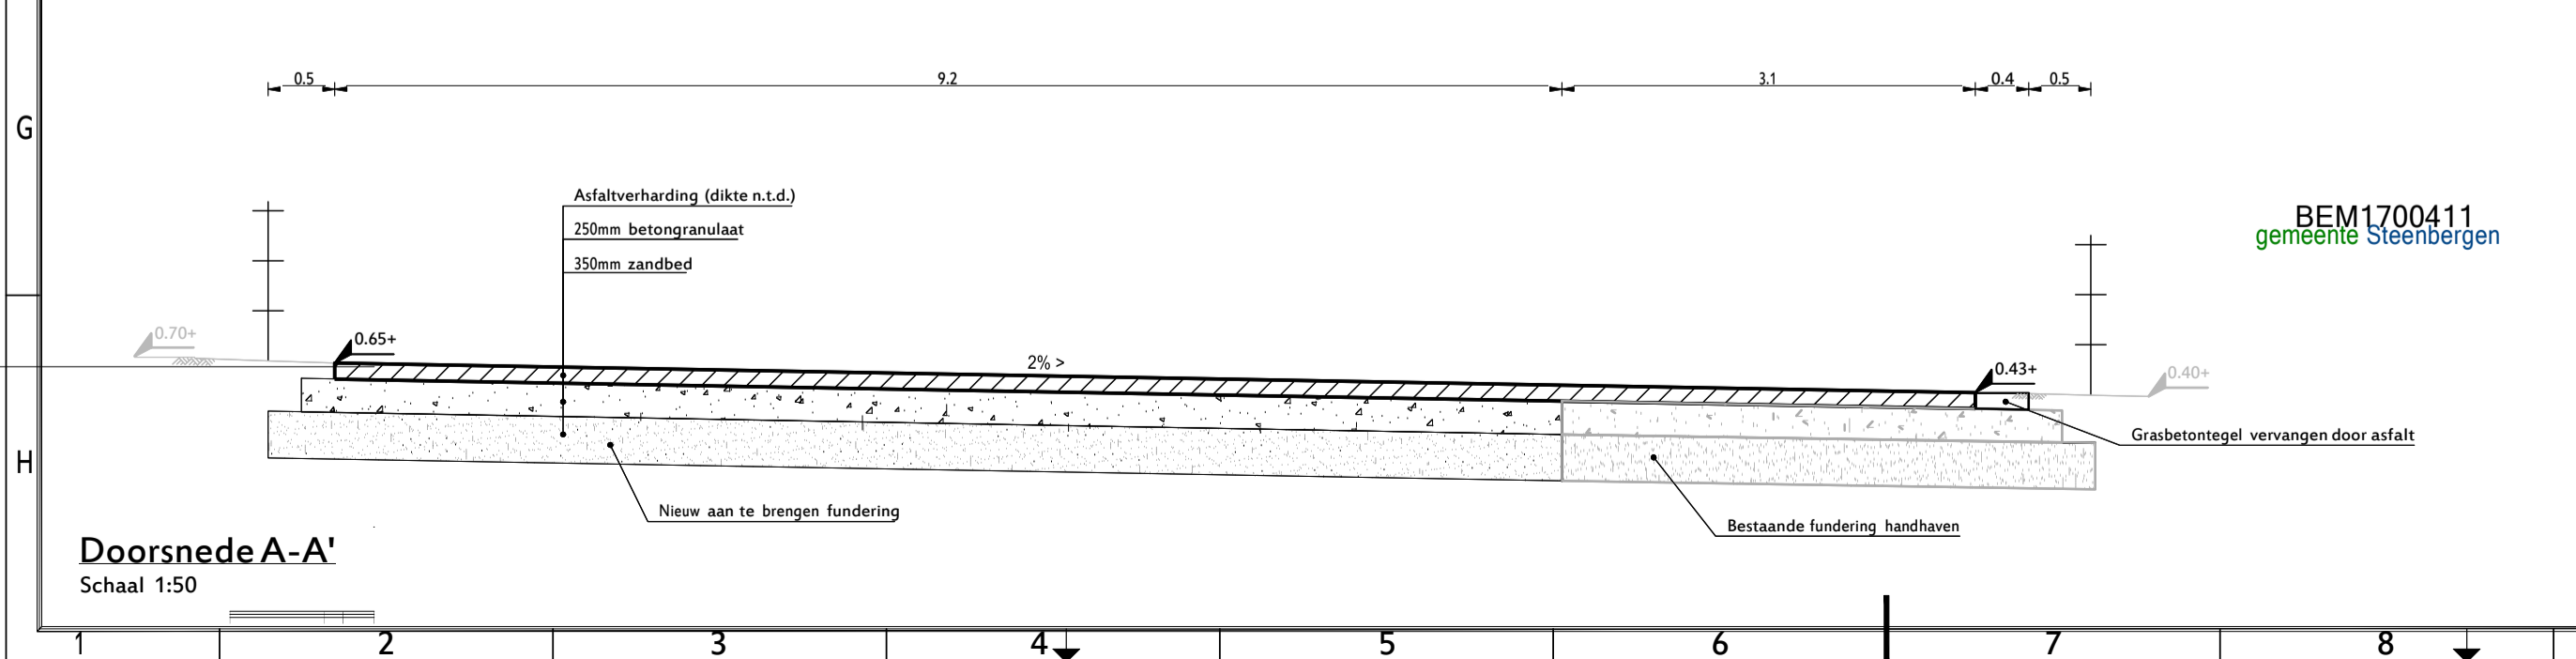


Doorsnede A-A'
Schaal 1:50

2	Diverse aanpassingen	21-12-2016
1	Wijzigingen naar aanleiding van beoordeling stukken door waterschap	15-08-2016
0	Eerste uitgave	10-06-2016
revisie	omschrijving	getekend
		gecontroleerd
		akkoord
		datum
opdrachtgever Waterschap Brabantse Delta		
project Maatregelen wateroverlast West-Brabant		
omschrijving PMV13 Visvliet Maatregelen t.b.v. opstellocatie		
formaat	schaal	fase
A2	Diverse	Definitief ontwerp
bladnr.	van	documentstatus
1	1	Definitief
projectnummer / tekeningnummer		documentversie
BD1689-DO-PMV13-101		2




21-12-2016
15-08-2016
10-06-2016
getekend
gecontroleerd
akkoord
datum
opdrachtgever
Waterschap Brabantse Delta
project
Maatregelen wateroverlast West-Brabant
omschrijving
PMV13 Visvliet
Maatregelen t.b.v. opstellocatie
formaat
A2
schaal
Diverse
fase
Definitief ontwerp
bladnr.
1
van
1
documentstatus
Definitief
documentversie
2
projectnummer / tekeningnummer
BD1689-DO-PMV13-101

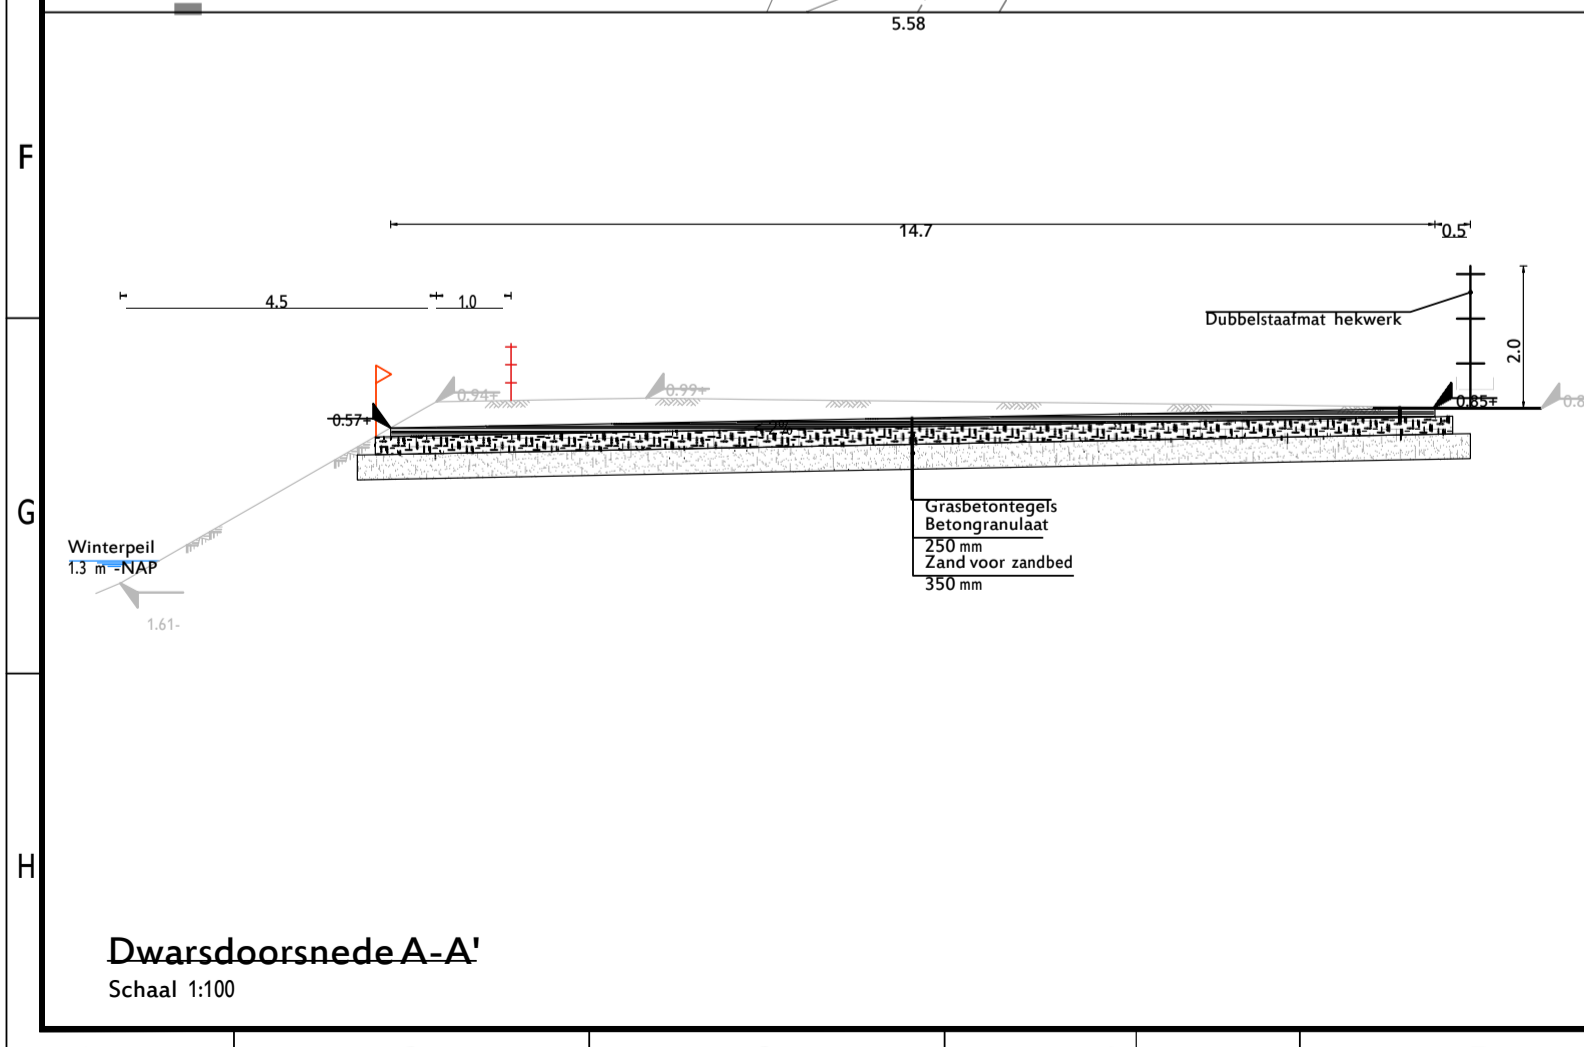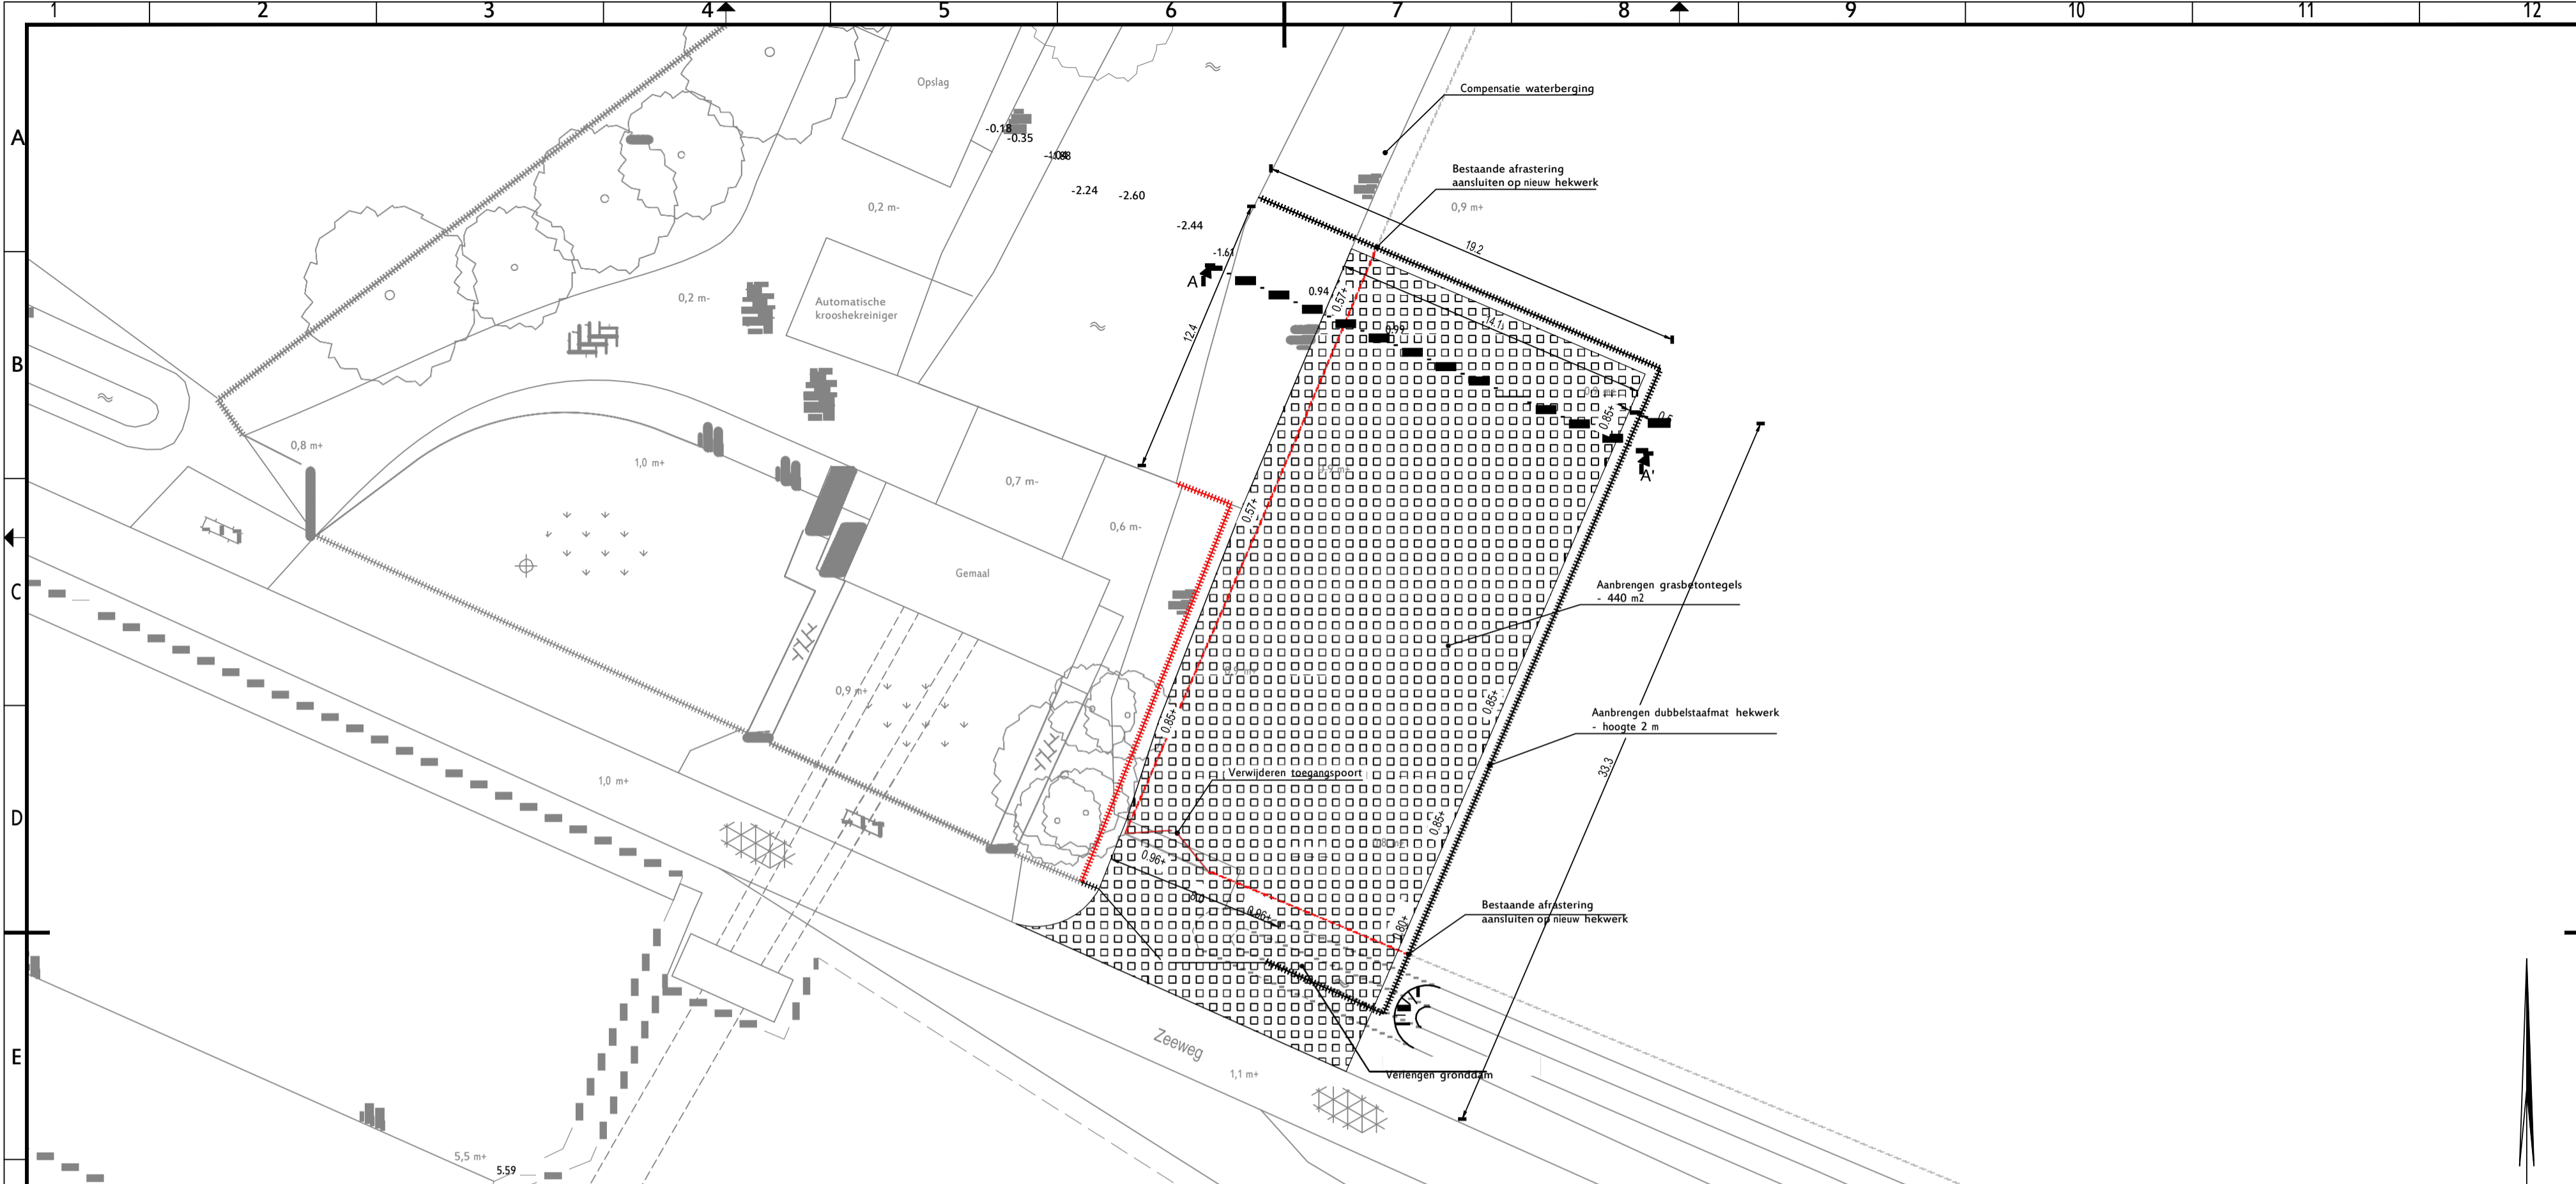

Legenda

Bestaand	Inrichting
Asfaltverharding	Herstellen asfaltverharding
Elementverharding elleboog/keper	Aanbrengen asfaltverharding
Elementverharding halfsteens	Hekwerk
Gras	Stalen damwand
Haagbeplanting	Grasbetontegets
Water	0.05+ Ontwerphoogte
Trap	Hekwerk
Verharding betontegets	Verwijderen hekwerk
Boom	Opnemen poort
Talud	Opnemen hekwerk
Poort	Opnemen afrastering
Hekwerk	Poort
Afrastering	
Lichtmast	

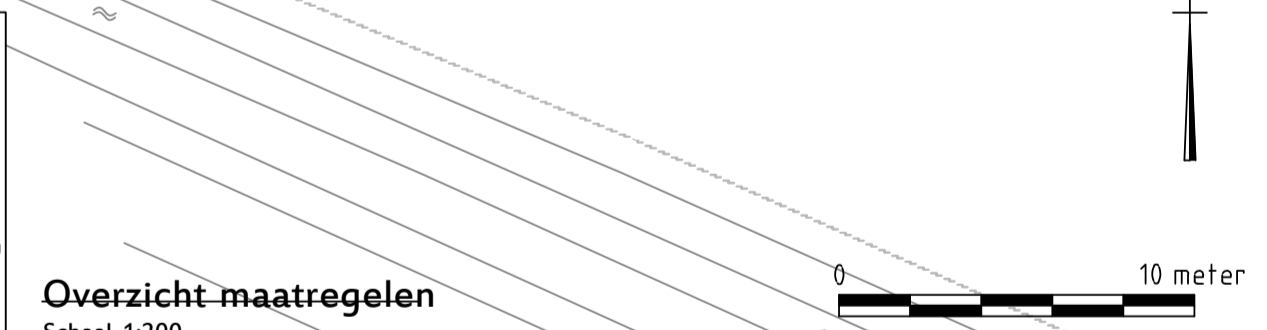

2	Diverse aanpassingen	L. Leijten	M. Oosterbaan	O. de Vrind	13-01-2016
1	Wijzigingen naar aantekening van beoordeling stukken door waterschap	M. Oosterbaan	O. de Vrind	O. de Vrind	11-08-2016
0	Eerste uitgave	J. van de Ven	M. Oosterbaan	O. de Vrind	08-07-2016

opdrachtgever: **Waterschap Brabantse Delta**


project: **Maatregelen wateroverlast West-Brabant**

omschrijving: **PSR03 Zoutesluis
Maatregelen t.b.v. opstellocatie**

documentstatus: **Definitief** | documentversie: **2**



projectnummer / tekeningnummer: **BD1689-DO-PSR03-101**

formaat: A2 | schaal: Diverse | fase: Definitief ontwerp | bladnr.: 1 van 1

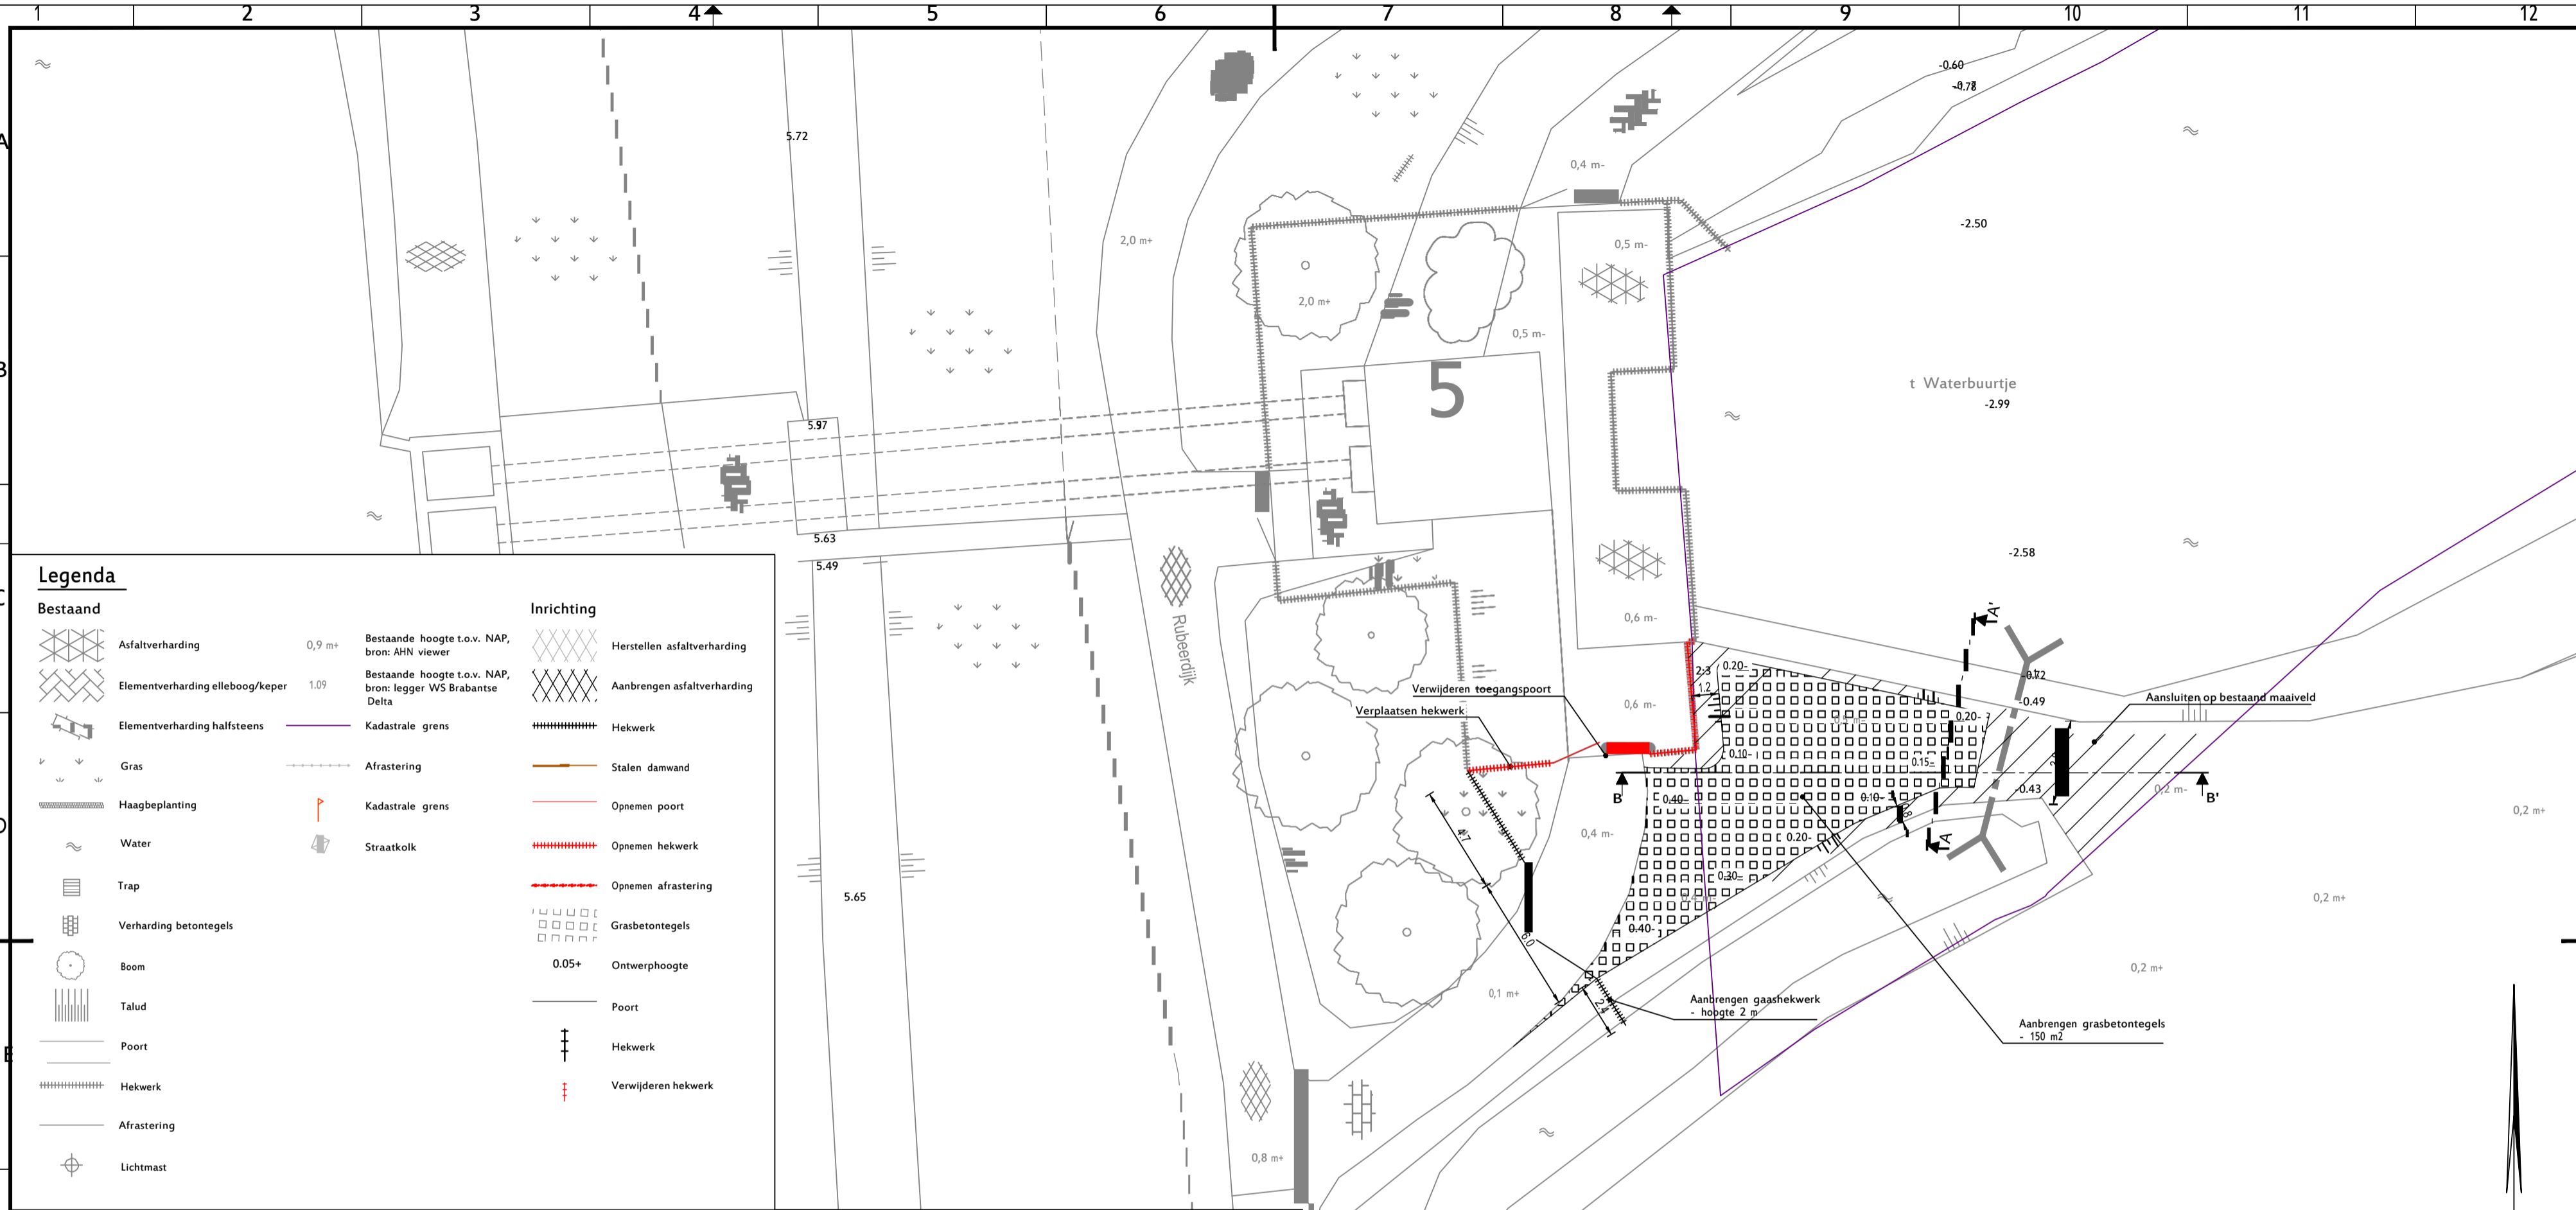

Legenda

Bestaand		Inrichting	
	Asfaltverharding 0,9 m+		Herstellen asfaltverharding
	Elementverharding elleboog/keper 1,09		Aanbrengen asfaltverharding
	Elementverharding halfsteens		Hekwerk
	Gras		Stalen damwand
	Haagbeplanting		Opnemen poort
	Water		Opnemen hekwerk
	Trap		Opnemen afrastering
	Verharding betontegels		Grasbetontegels
	Boom		0,05+ Ontwerphoogte
	Talud		Poort
	Poort		Hekwerk
	Hekwerk		Verwijderen hekwerk
	Afrastering		
	Lichtmast		

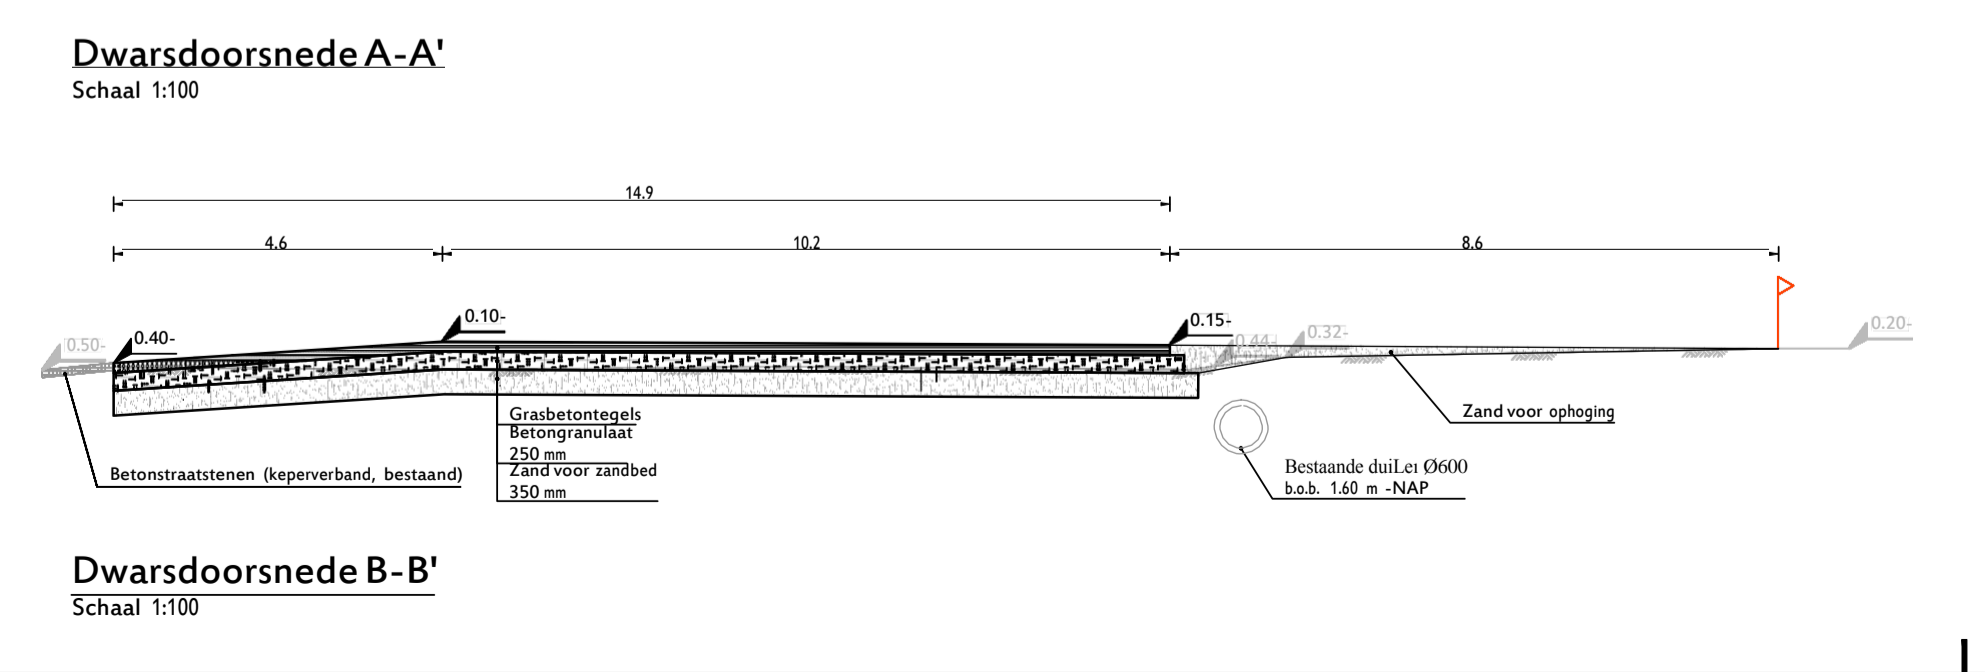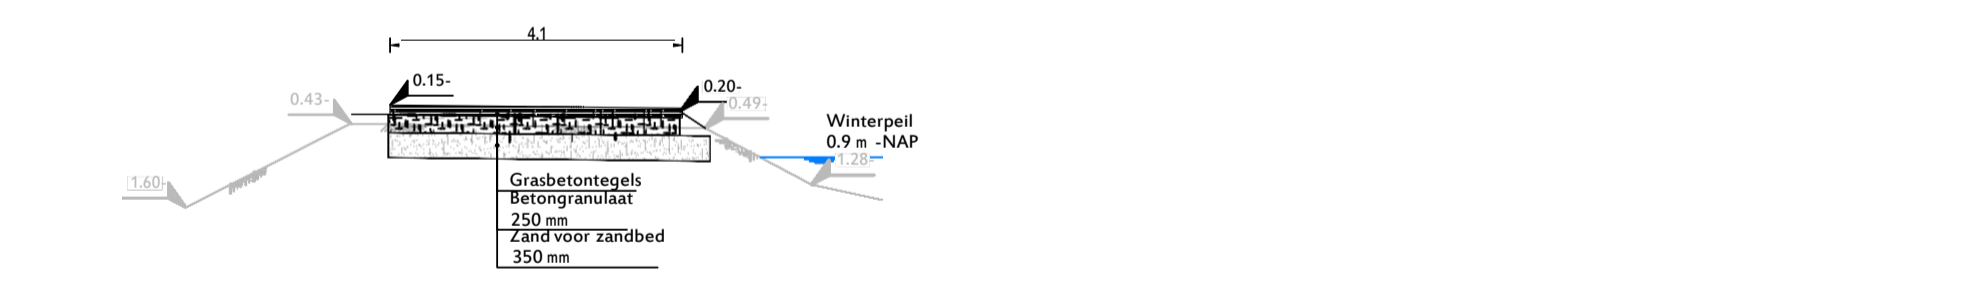

Overzicht maatregelen

Schaal 1:200

revisie	omschrijving	getekend	gecontroleerd	akkoord	datum
2	Wijzigingen naar aanleiding van beoordeling stukken door waterschap	M. Oosterbaan	O. de Vrind	O. de Vrind	15-08-2016
1	Wijzigingen n.a.v. markconsultatie	J. van de Ven	M. Oosterbaan	O. de Vrind	08-07-2016
0	Eerste uitgave	J. van de Ven	M. Oosterbaan	O. de Vrind	10-06-2016

opdrachtgever
Waterschap Brabantse Delta

project
Maatregelen wateroverlast West-Brabant

omschrijving
**PSR04 De Pals
Maatregelen t.b.v. opstellocatie**

documentstatus: Definitief | documentversie: 2

formaat: A2 | schaal: Diverse | fase: Definitief ontwerp | bladnr.: 1 | van: 1 | projectnummer / tekeningnummer: **BD1689-DO-PSR04-101**

