

Behoort bij beschikking
 d.d. 29-03-2017
 nr.(s) ZK17000886
 Medewerker
 Publiekszaken/vergunningen

BEM1700869
 gemeente Steenbergen

Terreinoverzicht
 1:200

- Renvooi**
- groenstrook
 - groenstrook + grastegels
 - ardenner split
 - asfalt
 - c.p. camperplaats, 5,5 x 12,5m, 4 stuks
 - p. parkeerplaats ± 5,5 x 2,5m, 60 stuks
 - t.p. trailerplaats boten 35,0 x 11,0m
 - lantaarns 8 stuks
 - i.m. haag, hoogte max.: 1,0m.



FOTO -1-



FOTO -2-

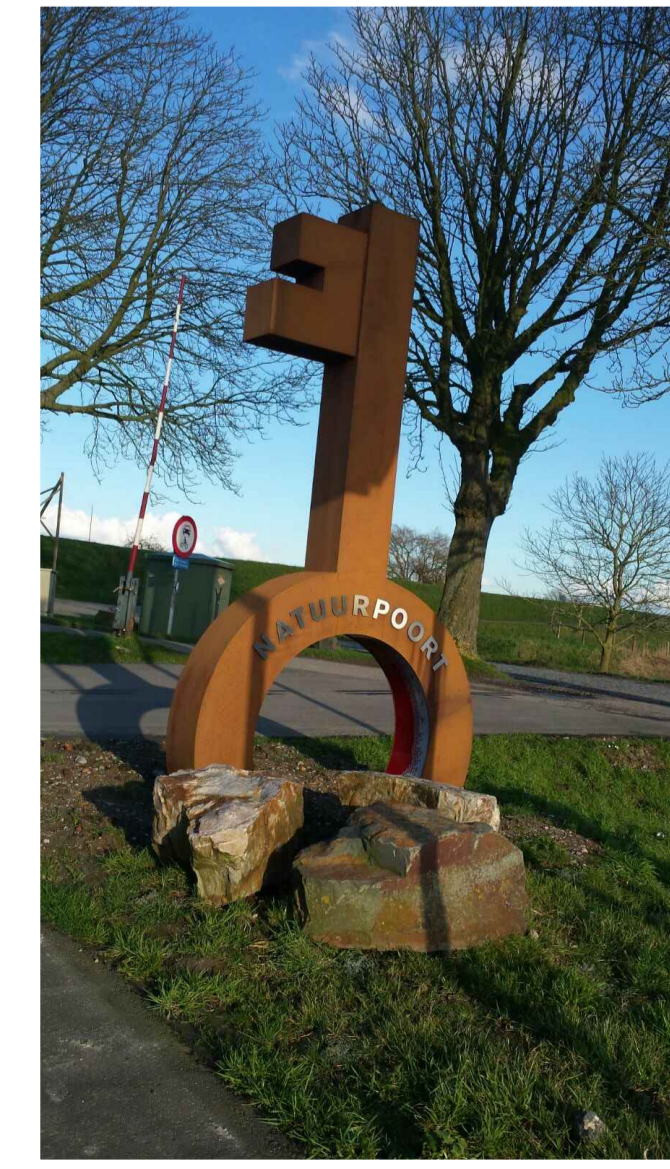


FOTO -3-

VAN NIEUWENHUYZEN

KAPELAAN KOCKSTRAAT 1
 4651 XB STEENBERGEN
 T. 0167 - 56 15 61
 F. 0167 - 56 23 62
 E. info@vannieuwhuizen.nl
 I. www.vannieuwenhuizen.nl

| | |
|----------|---|
| REVISIE: | OMSCHRIJVING: |
| 0 | D.D. 26-02-2016 (DEFINITIEF) |
| A | D.D. 13-10-2016 (VOOR COMMENTAAR) |
| B | D.D. 23-01-2017 (AANPASSING NA ORDR. GEVER) |
| C | D.D. 13-02-2017 (DEFINITIEF) |
| D | |

| | | |
|-----------------|---|---------------|
| WERKNR. : 16085 | PROJECT: HERINRICHTING VAN HET PARKEERTERRAIN | TEK. NR.: T00 |
| SCHAAL : 1:200 | GELEGEN AAN DE BENEDEN SASWEG | |
| AFM. : A1 | TE DE HEEN | |
| GET. : - | OPDR. GEVER: | |
| GE. : - | 4655 ST. DE HEEN | |