TEK. NR.: Z-513-07-LS-000-3

ALLEEN WIJZIGEN VIA MICROSTATION

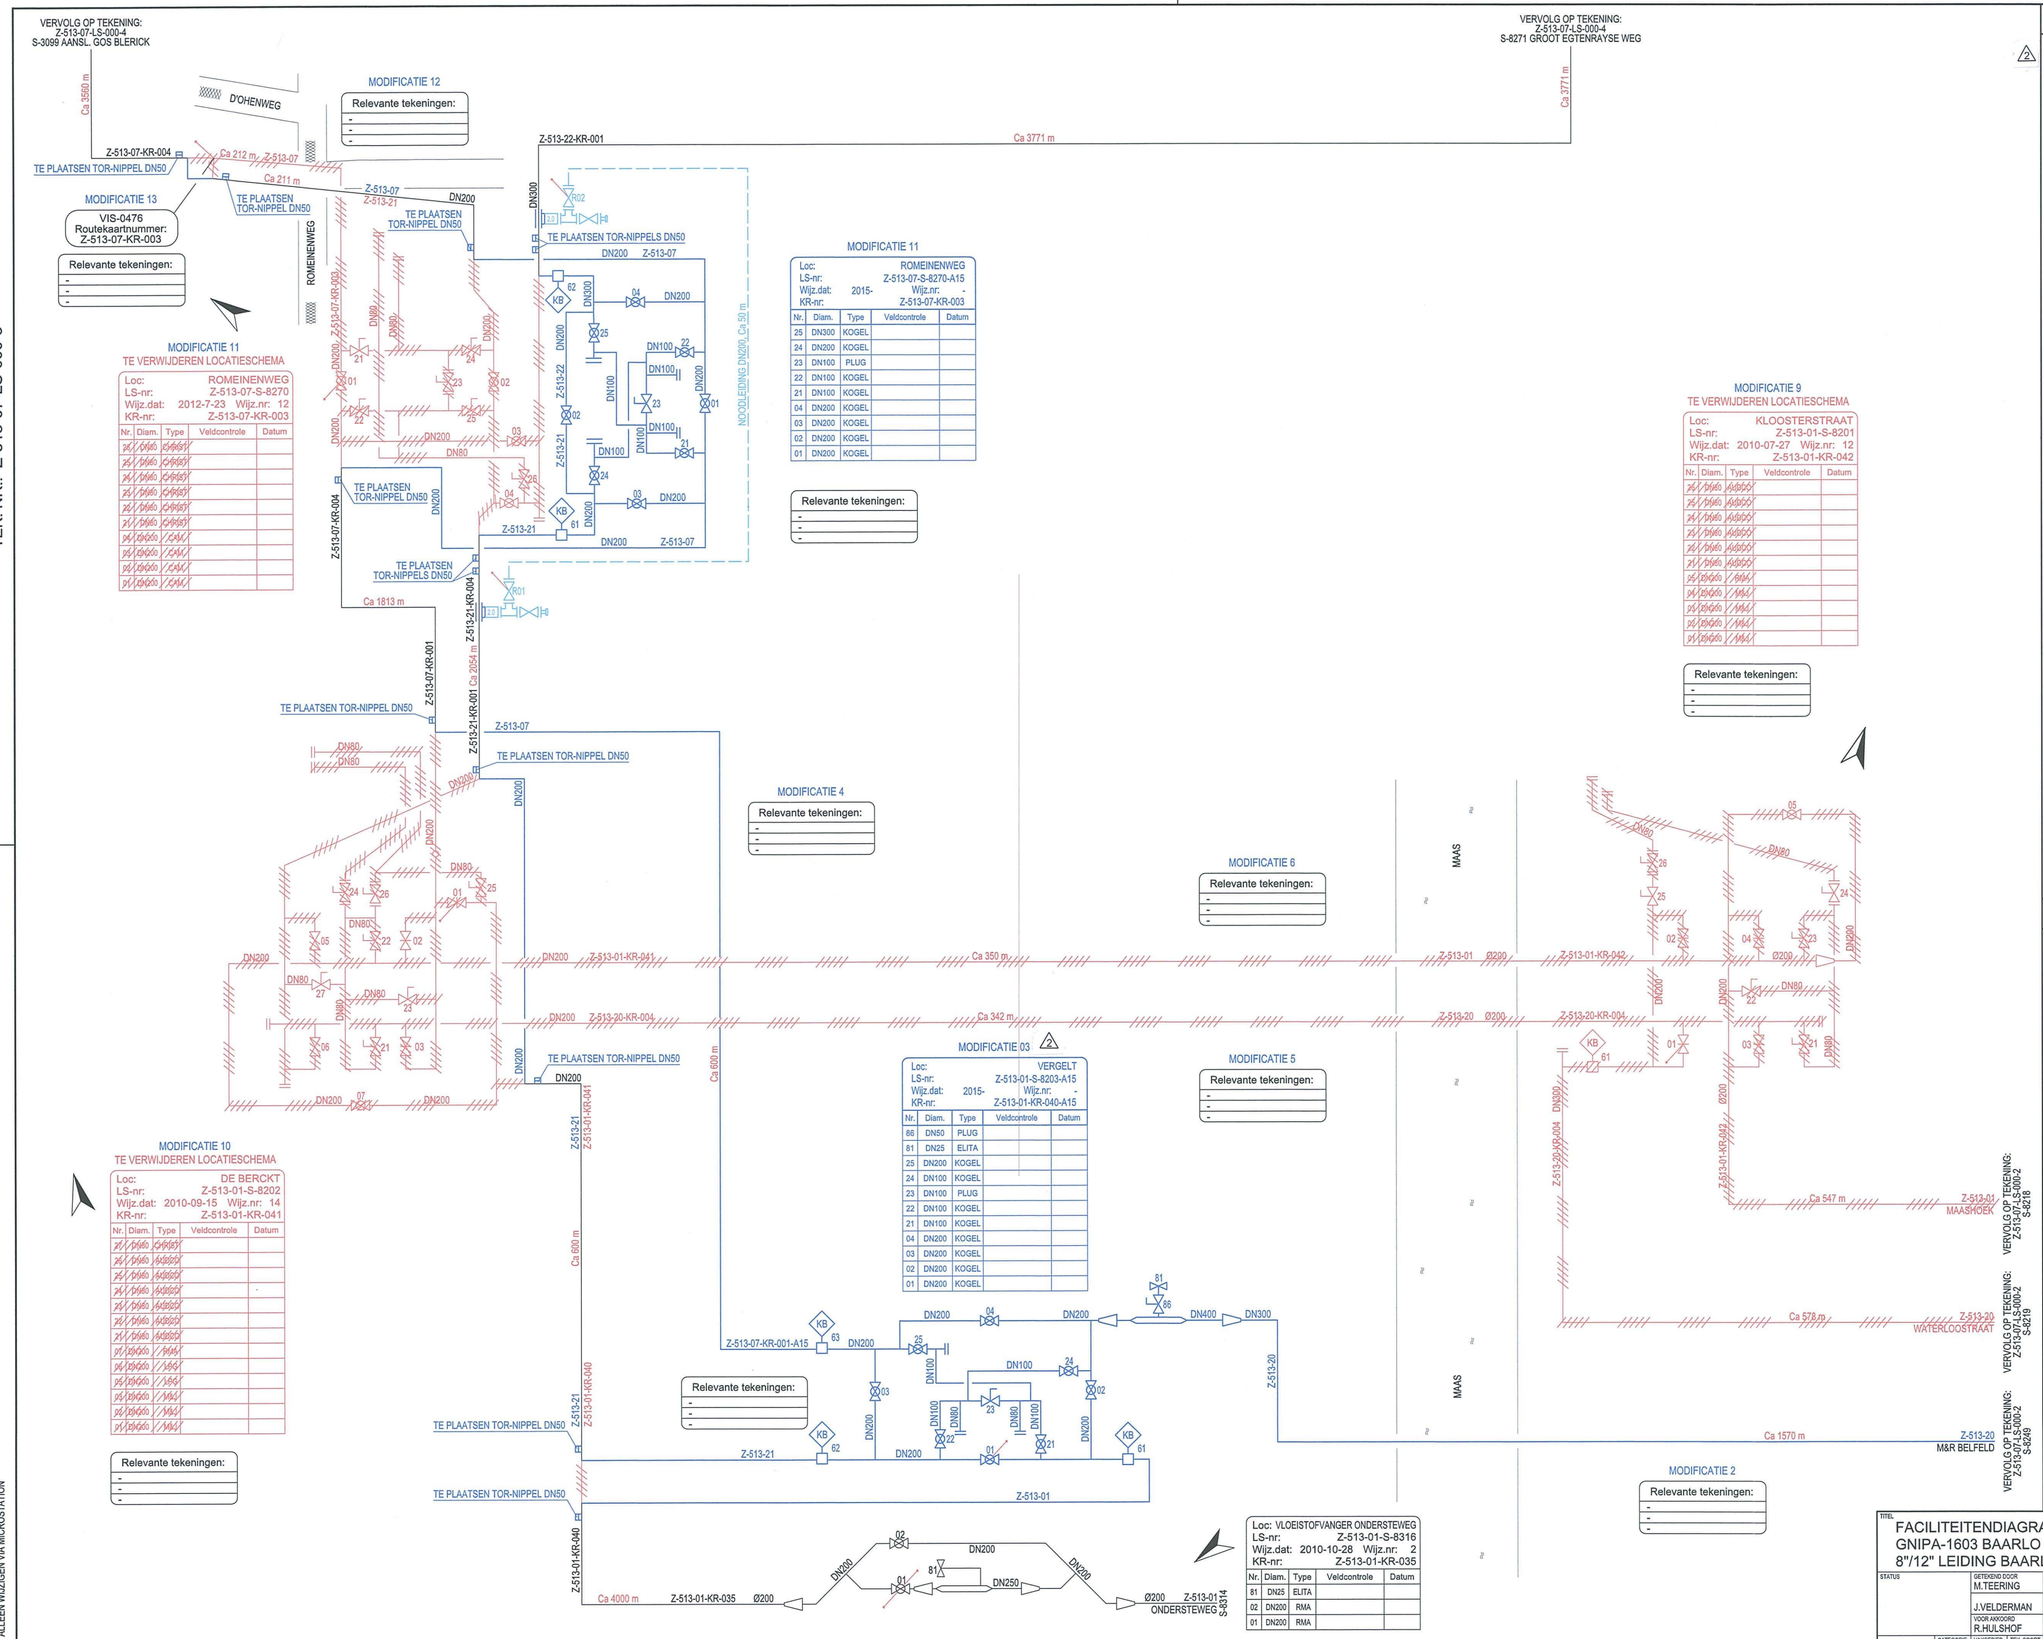

MOD. NR. / OMSCHRIJVING MODIFICATIES

2	MT-63: Nieuwbouw DN300 leiding vanaf Z-513-20-KR-001 naar nieuw schema S-8203 inclusief boring onder de Maas.
3	MT-15: Nieuwbouw schema S-8203. MT-24/25: Nieuwbouw vloeistofvanger excl. bypass in leiding Z-513-X1. MT-42: Nieuwbouw KB-isolatiekoppeling (IK) DN200 in leiding Z-513-01 (2×; voor en na S-8203). MT-42: Nieuwbouw KB-isolatiekoppeling (IK) DN200 in leiding Z-513-X2.
4	MT-63 Nieuwbouw DN200 leiding vanaf S-8203 naar leiding Z-513-07-KR-001, ca. 600 m.
5	MT-64: Ontmantelen DN300-leidingsectie in leiding Z-513-20, Z-513-20-KR-002/003/004 geheel en deels Z-513-20-KR-001. Leidingdeel Z-513-20-KR-004 is in zijn geheel DN200 vanaf S-8201 tot aan S-8202 (Maaszinker).
6	MT-64: Ontmantelen DN200-leidingsectie in leiding Z-513-01-KR-041/042/043/044, vanaf schema S-8249, inclusief zinker, tot aan S-8202.
9	MT-17: Ontmantelen schema S-8201.
10	MT-16: Ontmantelen schema S-8202 en inbouwen DN200 passtukken in leiding Z-513-01 en Z-513-21.
11	MT-12: vervangen schema S-8270 door nieuw schema S-8270. MT-42: Nieuwbouw KB-Isolatiekoppeling (IK) DN200 in leiding Z-513-21. MT-42: Nieuwbouw KB-Isolatiekoppeling (IK) DN300 in leiding Z-513-22.
12	MT-64: Ontmantelen DN200 leiding in leiding sectie Z-513-07-KR-003, vanaf S-8270 tot en met VIS-0476.
13	MT-16 ontmantelen VIS-0476 en inbouwen passtuk DN200.

LEGENDA

- Noordpijl
- Bestaande leiding
- Buiten beheer (BB) te stellen leiding
- Te leggen leiding
- Tijdelijke en/of noodleiding
- Te verwijderen leiding
- Ca 6622m — Indicatieve lengte tussen twee punten
- 1 — Wijziging t.o.v. vorige versie
- Uitbreiding / aanpassing
- Ontwerpdruk: 40 bar

TABEL MET AFSTANDEN TUSSEN DE LOCATIES

S-3099 - S-8270	3771	OVER Z-513-07
S-3099 - S-8270	3772	OVER Z-513-07 ÉN Z-513-21
S-8270 - S-8202	1813	OVER Z-513-07
S-8270 - S-8202	2054	OVER Z-513-21
S-8202 - S-8201	350	OVER Z-513-01
S-8202 - S-8201	342	OVER Z-513-20
S-8202 - S-8316	4600	-

BIJBEHOREND TEKENINGEN

FACILITEITENDIAGRAM	Z-513-07-LS-000-2
FACILITEITENDIAGRAM	Z-513-07-LS-000-4
FACILITEITENDIAGRAM	Z-513-07-LS-000-5

TITEL: FACILITEITENDIAGRAM
GNIPA-1603 BAARLO - VENLO
8"/12" LEIDING BAARLO - VENLO - HET VEN

Topk. 52G

STATUS	GETEKEND DOOR M.TEERING	AFD. OSG	PAR.	© 2015 N.V. NEDERLANDSE GASUNIE
	J.VELDERMAN	OSG	PAR.	ONDERHAVIG WIJZIGING SCHEMANUMMER AANGEPAST S-8203 — GETEKEND BIJ GASUNIE
	VOOR AKKOORD R.HULSHOF	AFD. PO	PAR.	SCHAAL N.V.T. — DATUM 1e UITGAVE 2015-04-01 — DATUM WIJZIGING 2015-10-01

CATEGORIE	VAKGEBIED	TEK. SOORT	B & O	FORMAAT	NUMMER	WIJZ. NR.
L	4	84	NEE	A1	Z-513-07-LS-000-3	2

SUBLOCATIE/GEB. CODE: - — PROJECT NUMMER: I.012136.01