

Plangebied

Plangebiedgrens

Bestemmingen

- Centrum
- Detailhandel
- Gemengd - 1
- Gemengd - 2
- Groen
- Tuin
- Verkeer - Verblijfsgebied
- Verkeer - Wegverkeer

Gebiedsaanduidingen

- overige zone - voorwaardelijke verplichting 1
- overige zone - voorwaardelijke verplichting 2
- overige zone - voorwaardelijke verplichting 3
- overige zone - voorwaardelijke verplichting 4

Funcieaanduidingen

- parkeergarage
- specifieke vorm van detailhandel - 1
- specifieke vorm van verkeer - 1

Bouwvlak


bouwvlak

Bouwaanduidingen

- specifieke bouwaanduiding - 1
- specifieke bouwaanduiding - 2
- specifieke bouwaanduiding - 3
- specifieke bouwaanduiding - 4

Maatvoeringaanduidingen

- maatvoeringsvlak
- maximum bouwhoogte (m)
- maximum goothoogte (m), maximum bouwhoogte (m)
- maximum [vrije tekst]

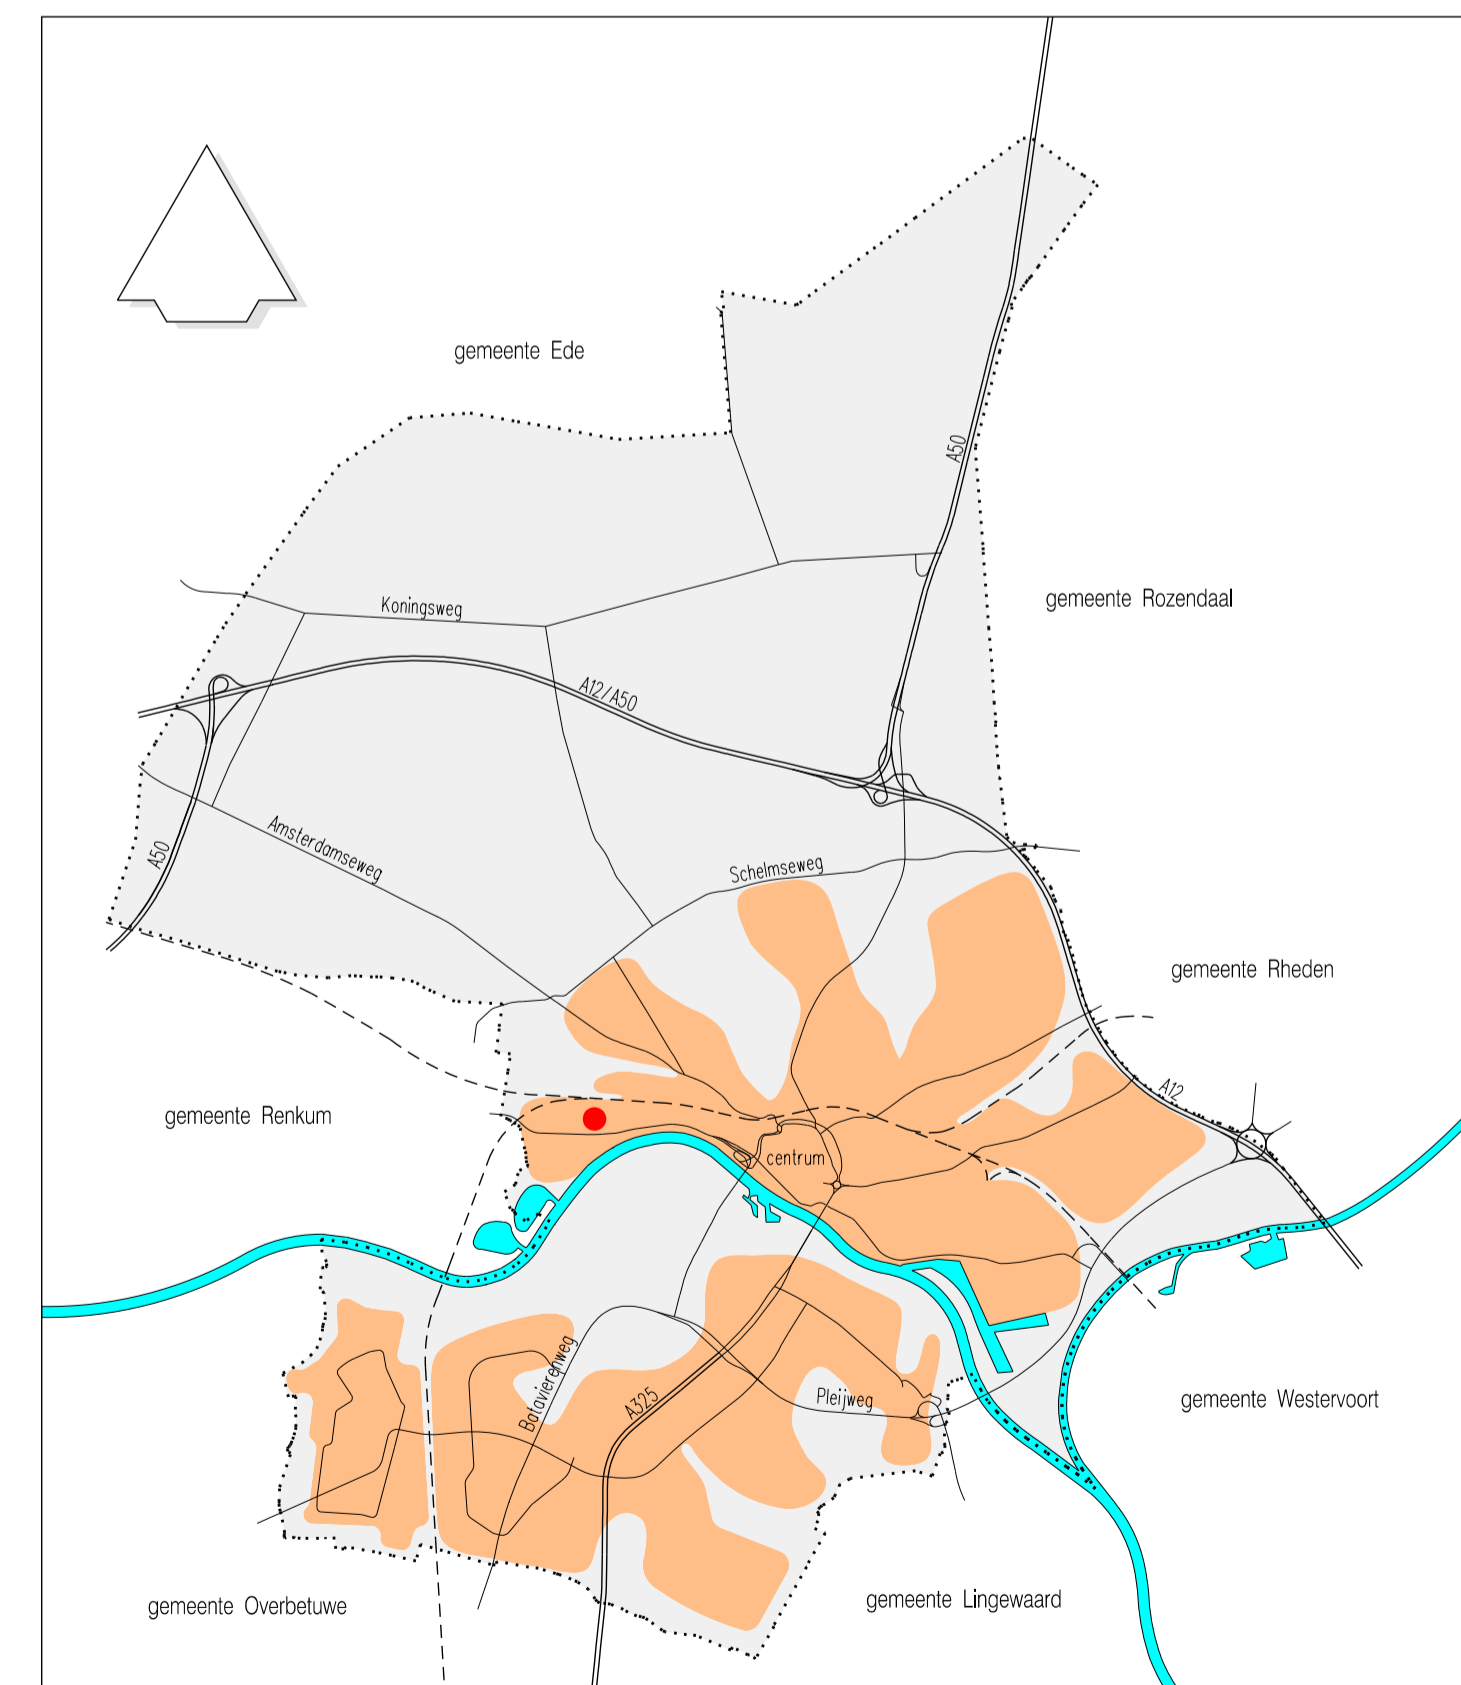

**BESTEMMINGSPLAN
UTRECHTSEWEG 280-284**

schaal: 1:500 getekend: tekeningnummer: NL.IMRO.0202.901-0201

planstatus	datum:	getekend:
● ontwerp	04-11-2016	
● vast te stellen	maart 2017	
● vastgesteld	27-03-2017	
○ in werking		
○ onherroepelijk		

© Nabak verboden

cluster beleid & regie, afdeling ruimte

Eusebiusbuitensingel 53, Postbus 9029, 6800 EL ARNHEM
Tel.: 0900-1809, fax: 026-3774830, gemeente@arnhem.nl

