



Begane grond voorhuis

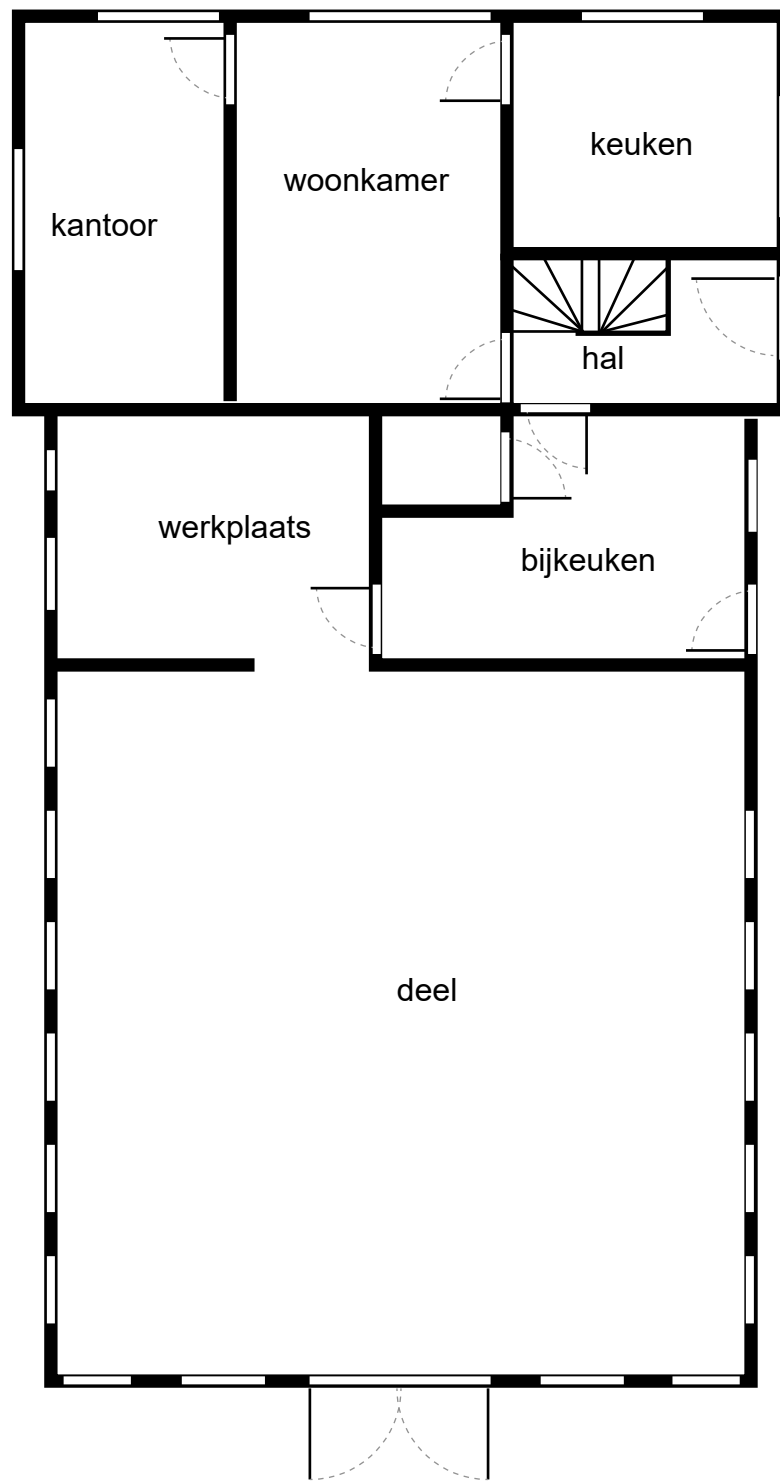

1e verdieping

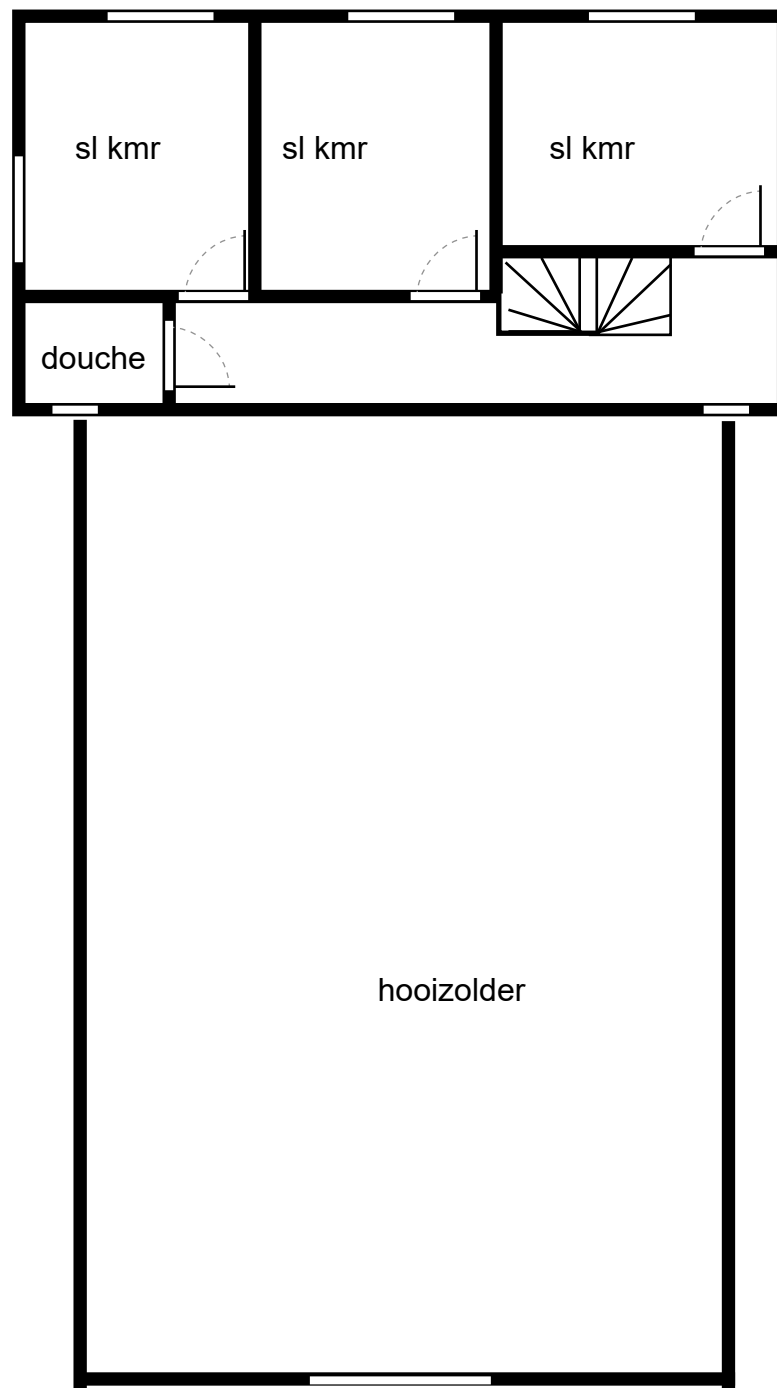

Bestaande situatie,
wordt niet aangepast

achterhuis

achterhuis