


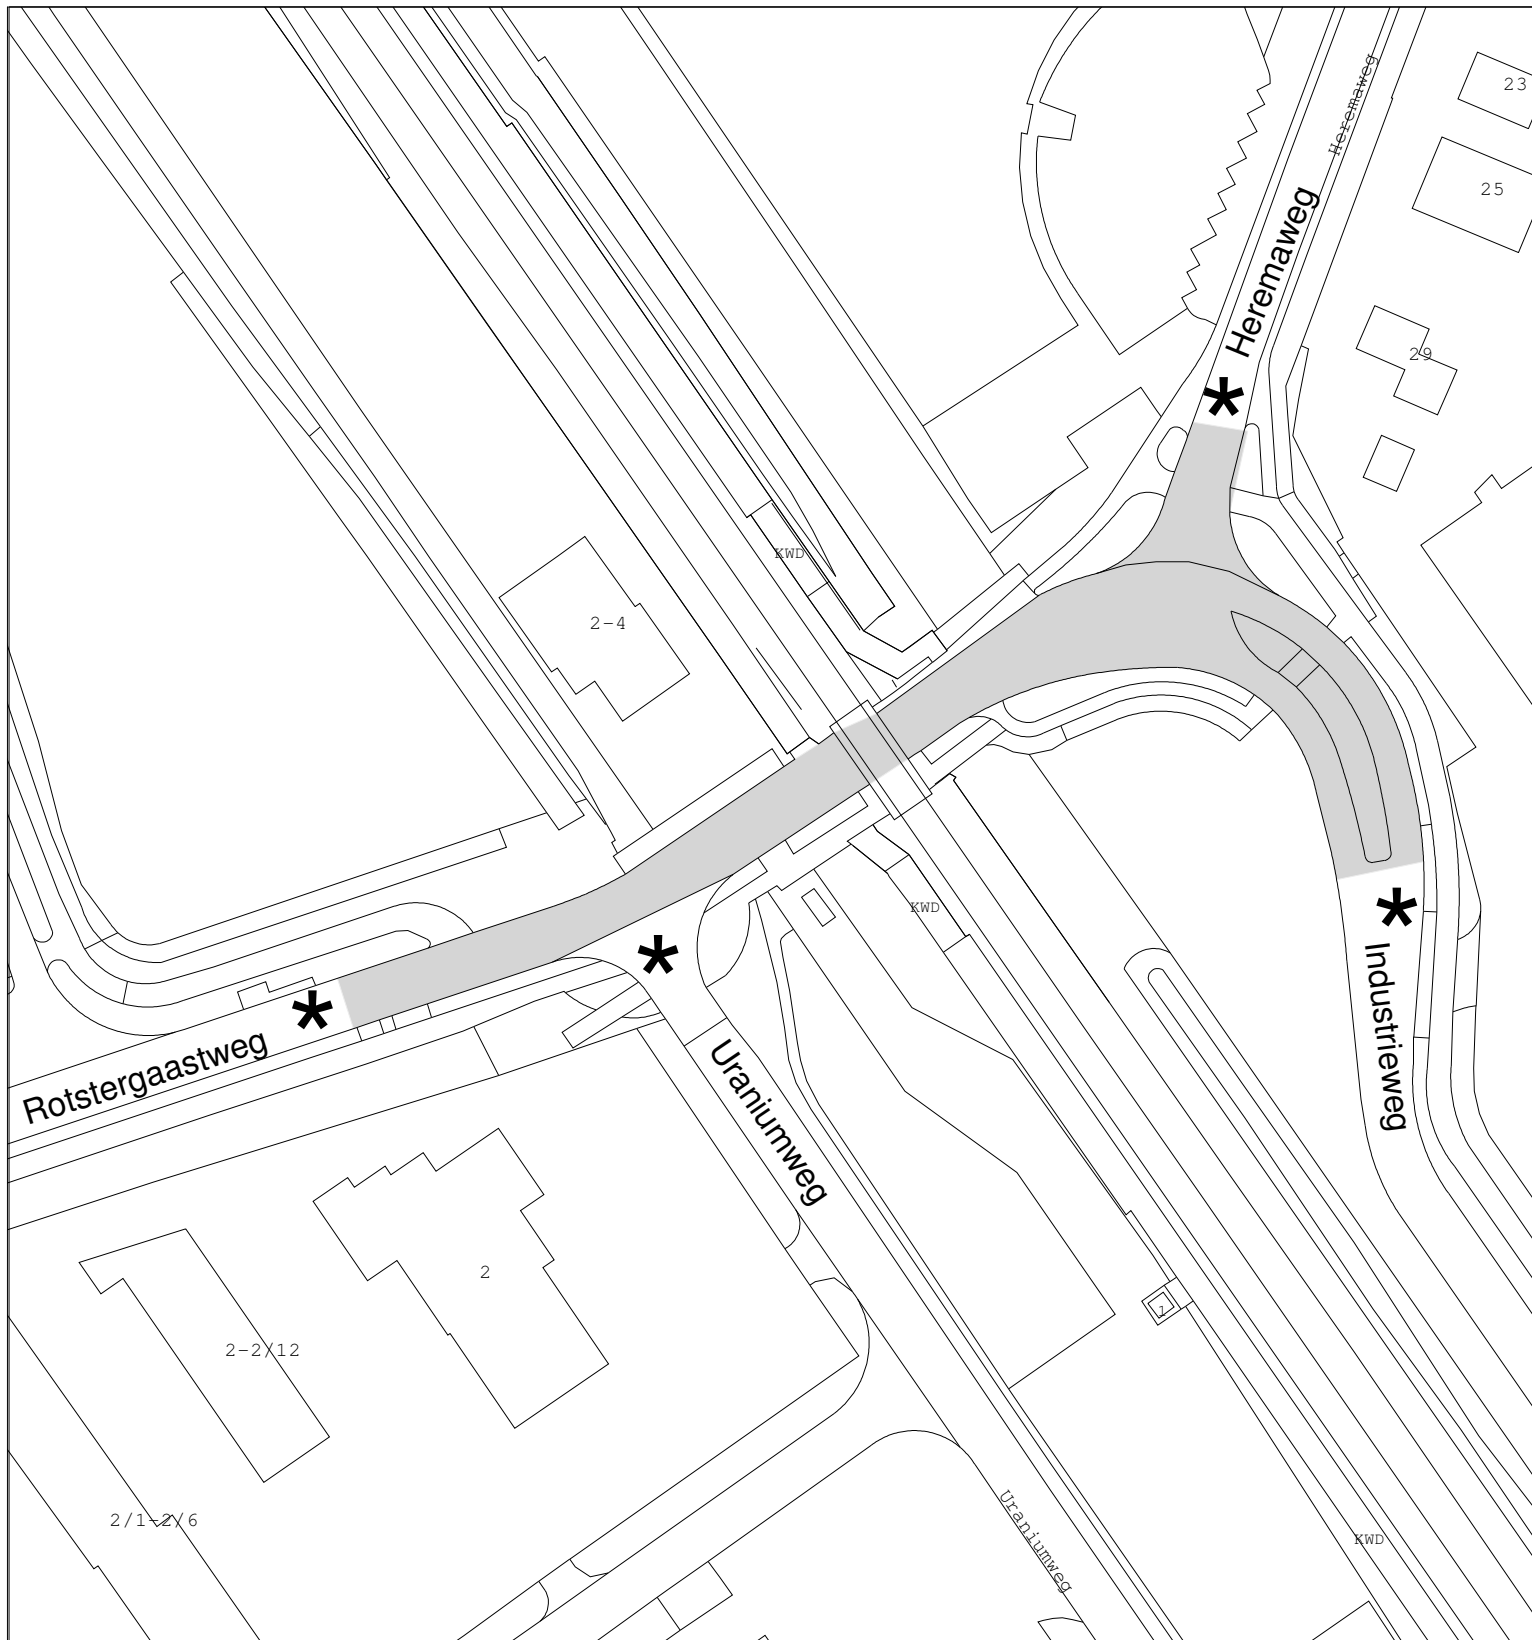

VERKEERSBESLUIT

Tijdelijke afsluiting spoorwegovergang Rotstergaastweg te Heerenveen

	gebied waar besluit betrekking op heeft	Tekeningnummer 17.3001285	
		Schaal: 1 : 1000	
	* bord C1 volgens RVV 1990		
Locatie:	spoorwegovergang Rotstergaastweg	Tekenaar: E. Kemerink	Datum: 23-03-2017