


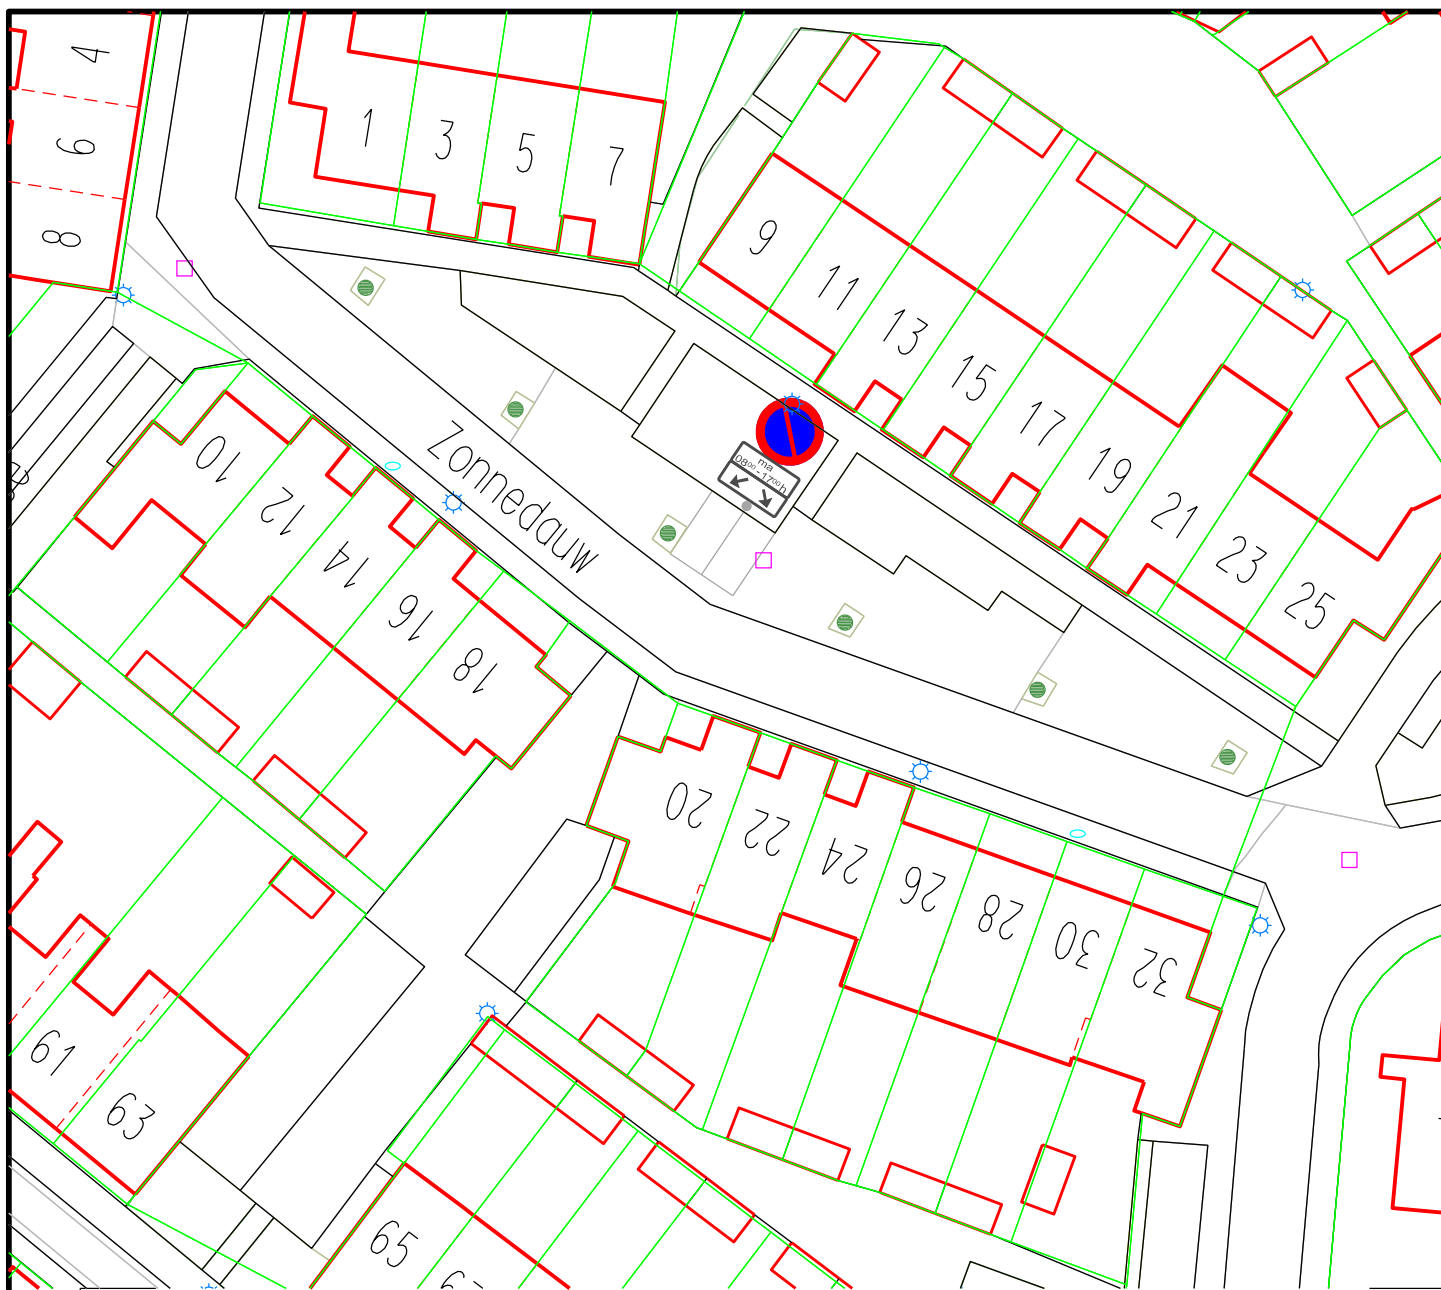

VERSIE:	WIJZIGINGEN:	DATUM:	GET.:
C1	concept	09-03-2017	nc

PROJECTOMSCHRIJVING

Zonnedaauw containerplaats

-
-

TEKENINGOMSCHRIJVING

Voorstel

-
-

PROJECTLEIDER

WIJZ. NR.

AL

C1

TEKENAAR

FORMAAT

NC

A4

STATUS

bladnummer

concept

1 van 1

TEKENINGNAAM

1

SCHAAL

1:000



gemeente
Goirle

Afdeling Realisatie en Beheer

Correspondentie-adres:
Postbus 17
5050 AA Goirle
Telefoon: 013 - 53 10 676
Email: info@goirle.nl