
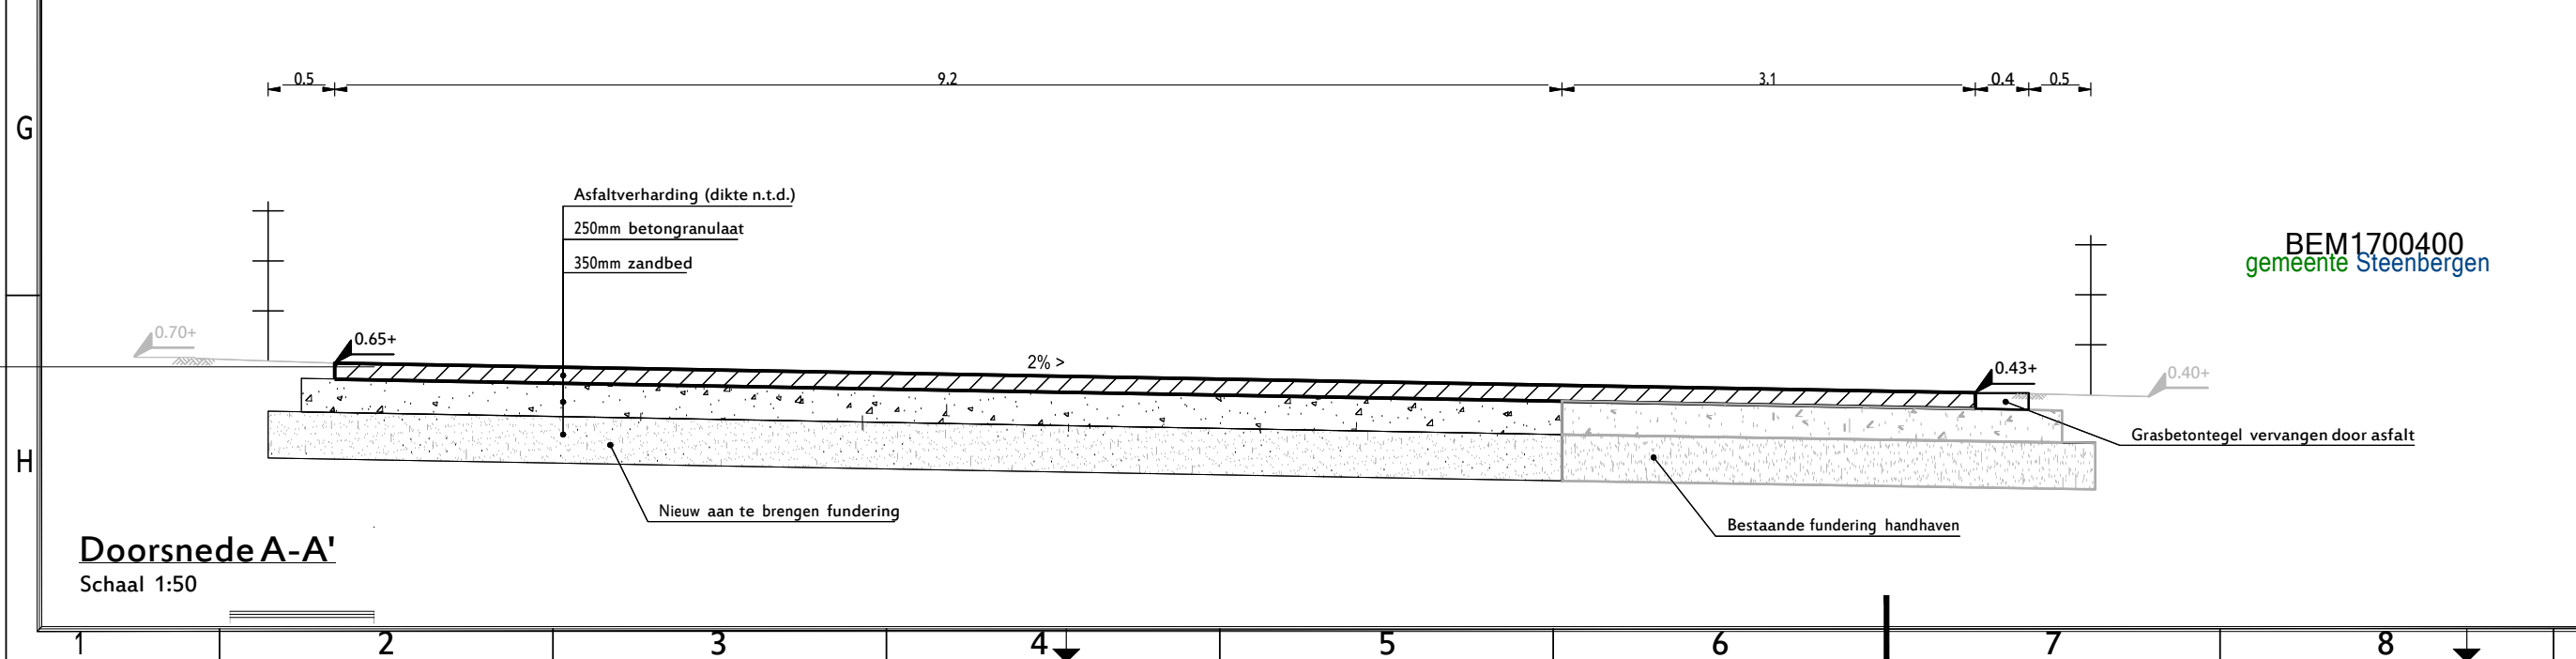


Legenda

Bestaand		Inrichting	
	Asfaltverharding 0,9 m+		Herstellen asfaltverharding
	Elementverharding elleboog/keper 1,09		Aanbrengen asfaltverharding
	Elementverharding halfsteens		Hekwerk
	Gras		Stalen damwand
	Haagbeplanting		Grasbetontegels
	Water		Ontwerphoogte
	Trap		Hekwerk
	Verharding betontegels		Verwijderen hekwerk
	Boom		
	Talud		
	Poort		
	Hekwerk		
	Afrastering		
	Lichtmast		

Overzicht maatregelen
Schaal 1:200

Behoort bij beschikking
d.d. 24 maart 2017
nr. (s) ZK17000511
Medewerker
Publiekszaken/vergunningen

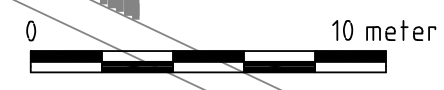

Doorsnede A-A'
Schaal 1:50

2	Diverse aanpassingen				21-12-2016
1	Wijzigingen naar aanleiding van beoordeling stukken door waterschap				15-08-2016
0	Eerste uitgave				10-06-2016
revisie	omschrijving	getekend	gecontroleerd	akkoord	datum
opdrachtgever Waterschap Brabantse Delta					
project Maatregelen wateroverlast West-Brabant					
omschrijving PMV13 Visvliet Maatregelen t.b.v. opstellocatie					
formaat A2		schaal Diverse		fase Definitief ontwerp	
bladnr. 1		van 1		documentstatus Definitief	
				documentversie 2	
projectnummer / tekeningnummer BD1689-DO-PMV13-101					



BEM1700400
gemeente Steenbergen