


**Overzicht maatregelen**  
Schaal 1:200

Behoort bij beschikking  
d.d. 24 maart 2017  
nr.(s) ZK17000513  
Medewerker  
Publiekszaken/vergunningen



Bestaand		Inrichting	
	Asfaltverharding 0,9 m+		Herstellen asfaltverharding
	Elementverharding elleboog/keper 1,09		Aanbrengen asfaltverharding
	Elementverharding halfsteens		Hekwerk
	Gras		Stalen damwand
	Haagbeplanting		Grasbetontegels
	Water		Ontwerphoogte
	Trap		Hekwerk
	Verharding betontegels		Verwijderen hekwerk
	Boom		
	Talud		
	Poort		
	Hekwerk		
	Afrastering		
	Lichtmast		

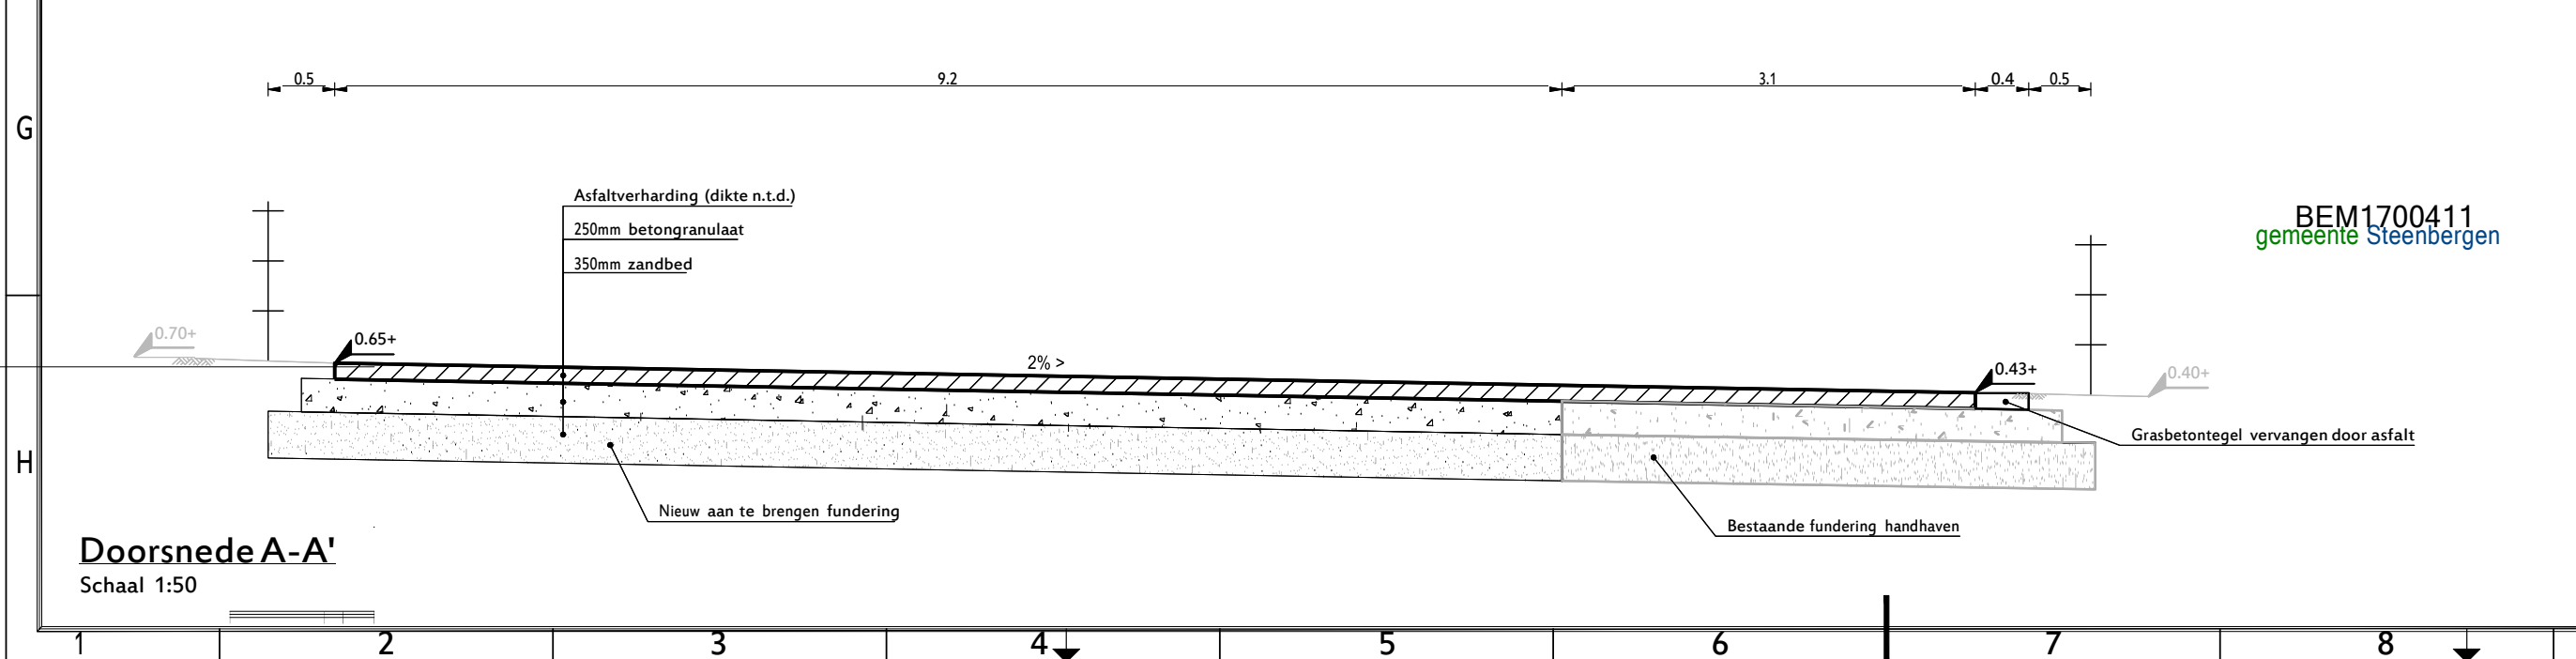

**Doorsnede A-A'**  
Schaal 1:50

2	Diverse aanpassingen	21-12-2016
1	Wijzigingen naar aanleiding van beoordeling stukken door waterschap	15-08-2016
0	Eerste uitgave	10-06-2016
revisie	omschrijving	getekend
		gecontroleerd
		akkoord
		datum
opdrachtgever <b>Waterschap Brabantse Delta</b>		
project <b>Maatregelen wateroverlast West-Brabant</b>		
omschrijving <b>PMV13 Visvliet</b> <b>Maatregelen t.b.v. opstellocatie</b>		
formaat	schaal	fase
A2	Diverse	Definitief ontwerp
bladnr.	van	documentversie
1	1	2
documentnummer / tekeningnummer <b>BD1689-DO-PMV13-101</b>		



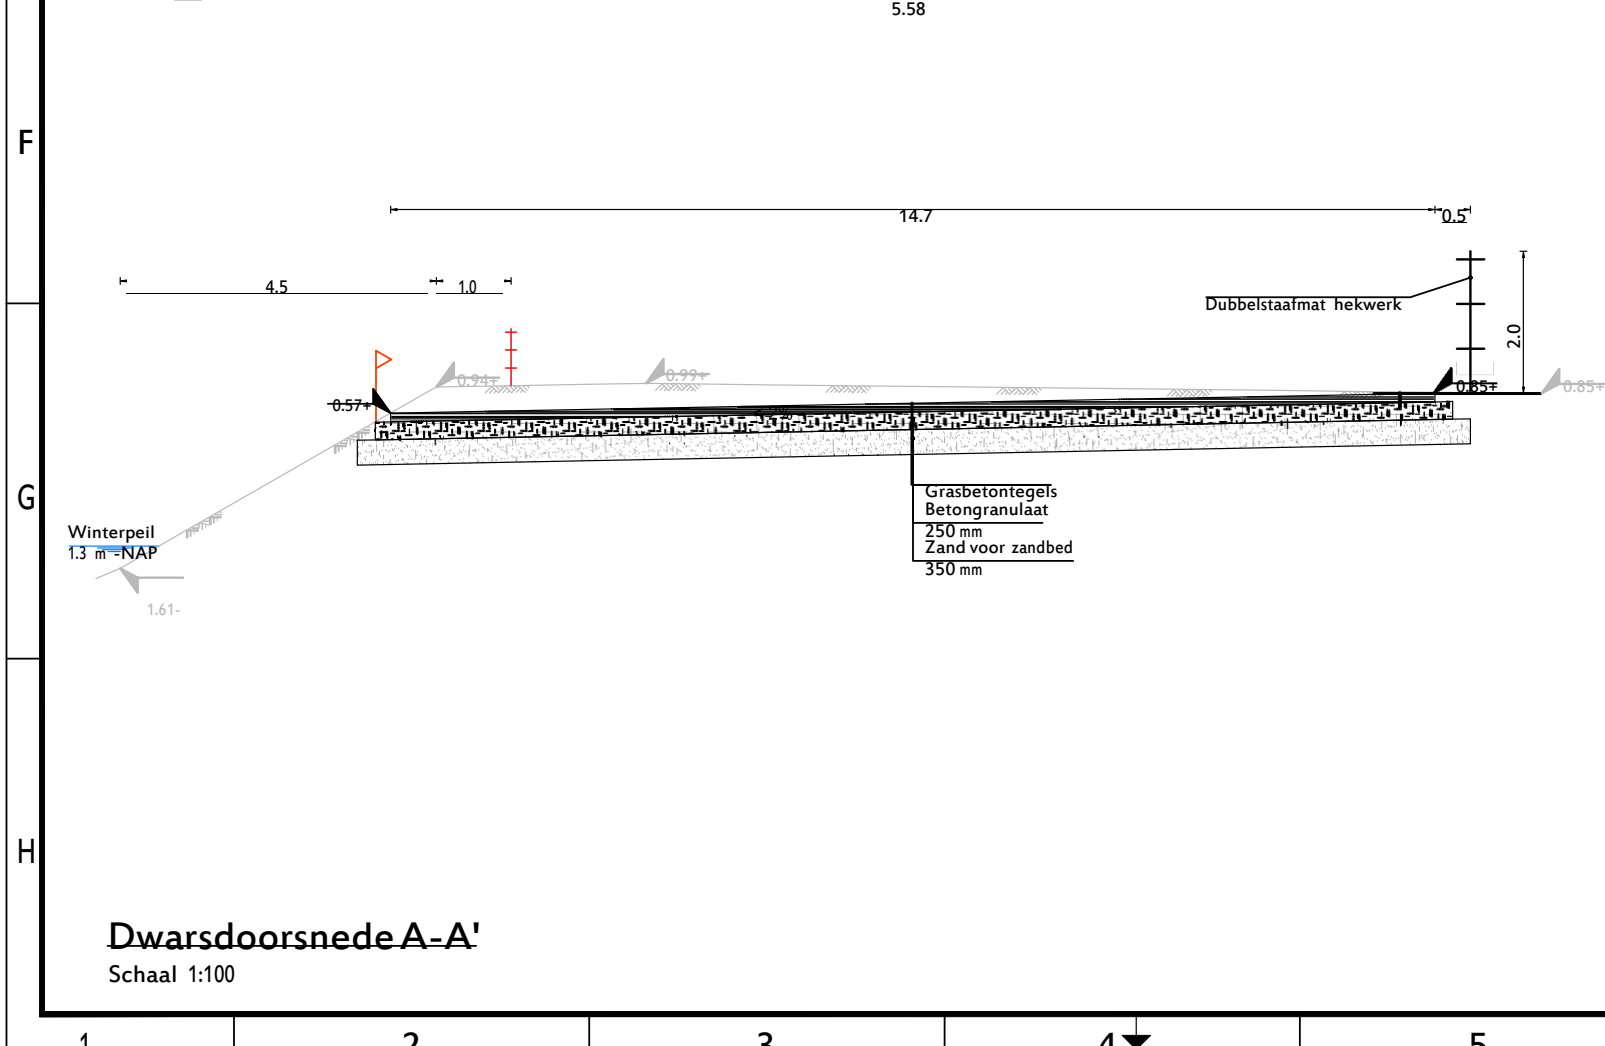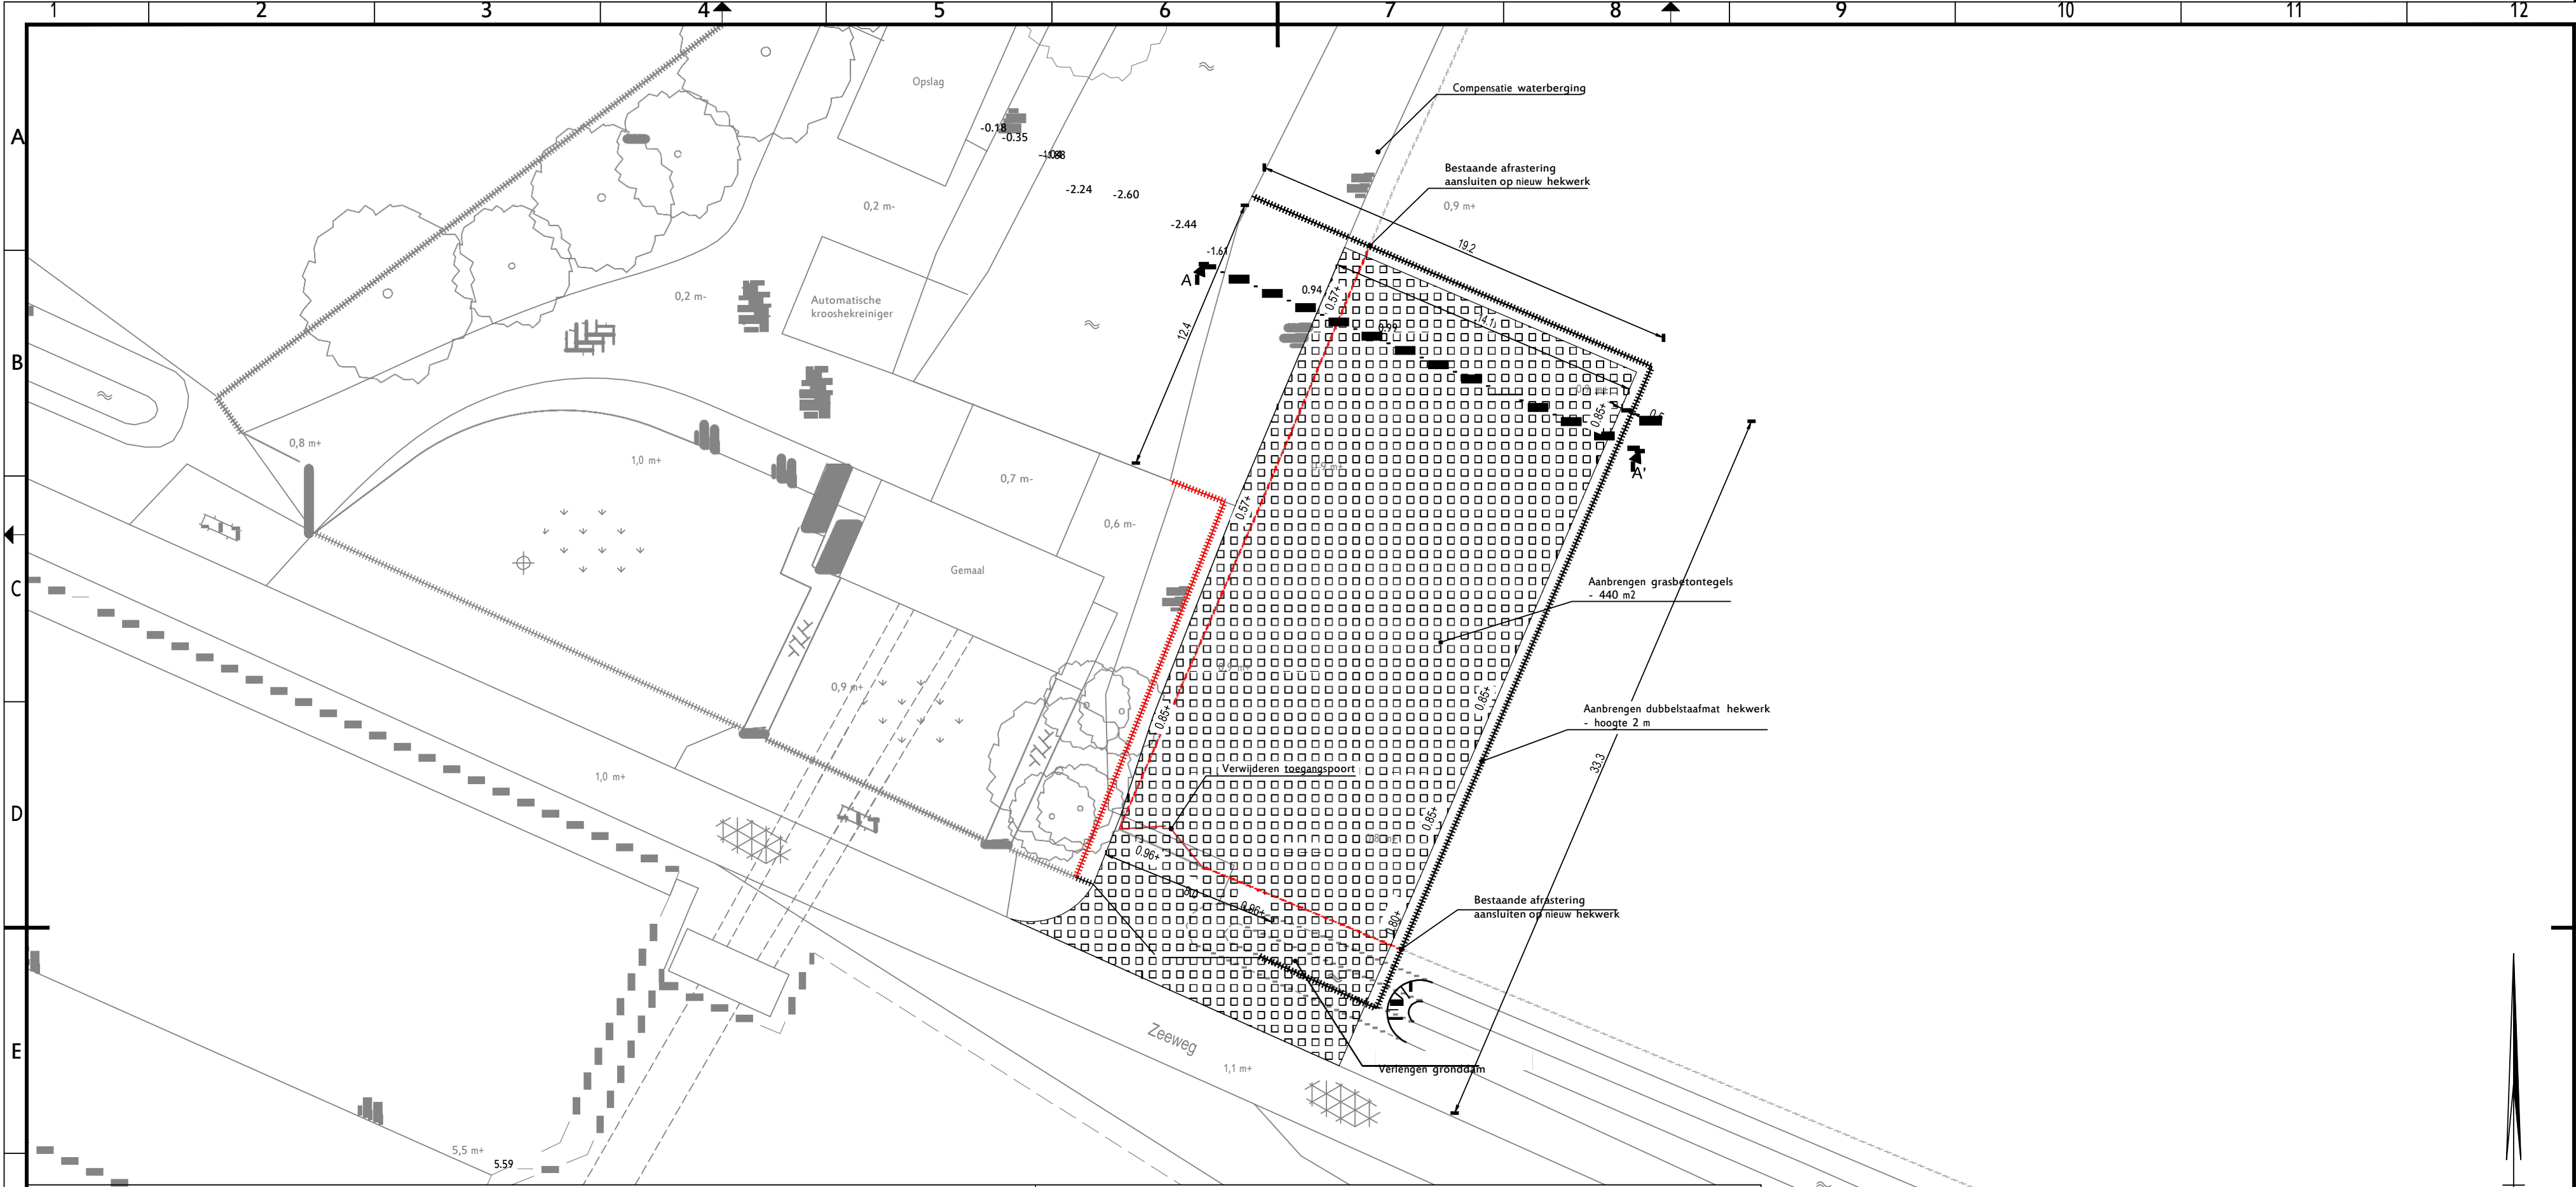

**Legenda**

Bestaand	Inrichting
Asfaltverharding	Herstellen asfaltverharding
Elementverharding elleboog/keper	Aanbrengen asfaltverharding
Elementverharding halfsteens	Hekwerk
Gras	Stalen damwand
Haagbeplanting	Grasbetontegels
Water	Ontwerphoogte
Trap	Hekwerk
Verharding betontegels	Verwijderen hekwerk
Boom	Opnemen poort
Talud	Opnemen hekwerk
Poort	Opnemen afrastering
Hekwerk	Poort
Afrastering	
Lichtmast	

**Overzicht maatregelen**  
Schaal 1:200

2	Diverse aanpassingen	L. Leijten	M. Oosterbaan	O. de Vrind	13-01-2016
1	Wijzigingen naar aantekening van beoordeling stukken door waterschap	M. Oosterbaan	O. de Vrind	O. de Vrind	11-08-2016
0	Eerste uitgave	J. van de Ven	M. Oosterbaan	O. de Vrind	08-07-2016

opdrachtgever: **Waterschap Brabantse Delta**

project: **Maatregelen wateroverlast West-Brabant**

omschrijving: **PSR03 Zoutesluis  
Maatregelen t.b.v. opstellocatie**


documentstatus: **Definitief** | documentversie: **2**

projectnummer / tekeningnummer: **BD1689-DO-PSR03-101**

formaat: A2 | schaal: Diverse | fase: Definitief ontwerp | bladnr.: 1 van 1





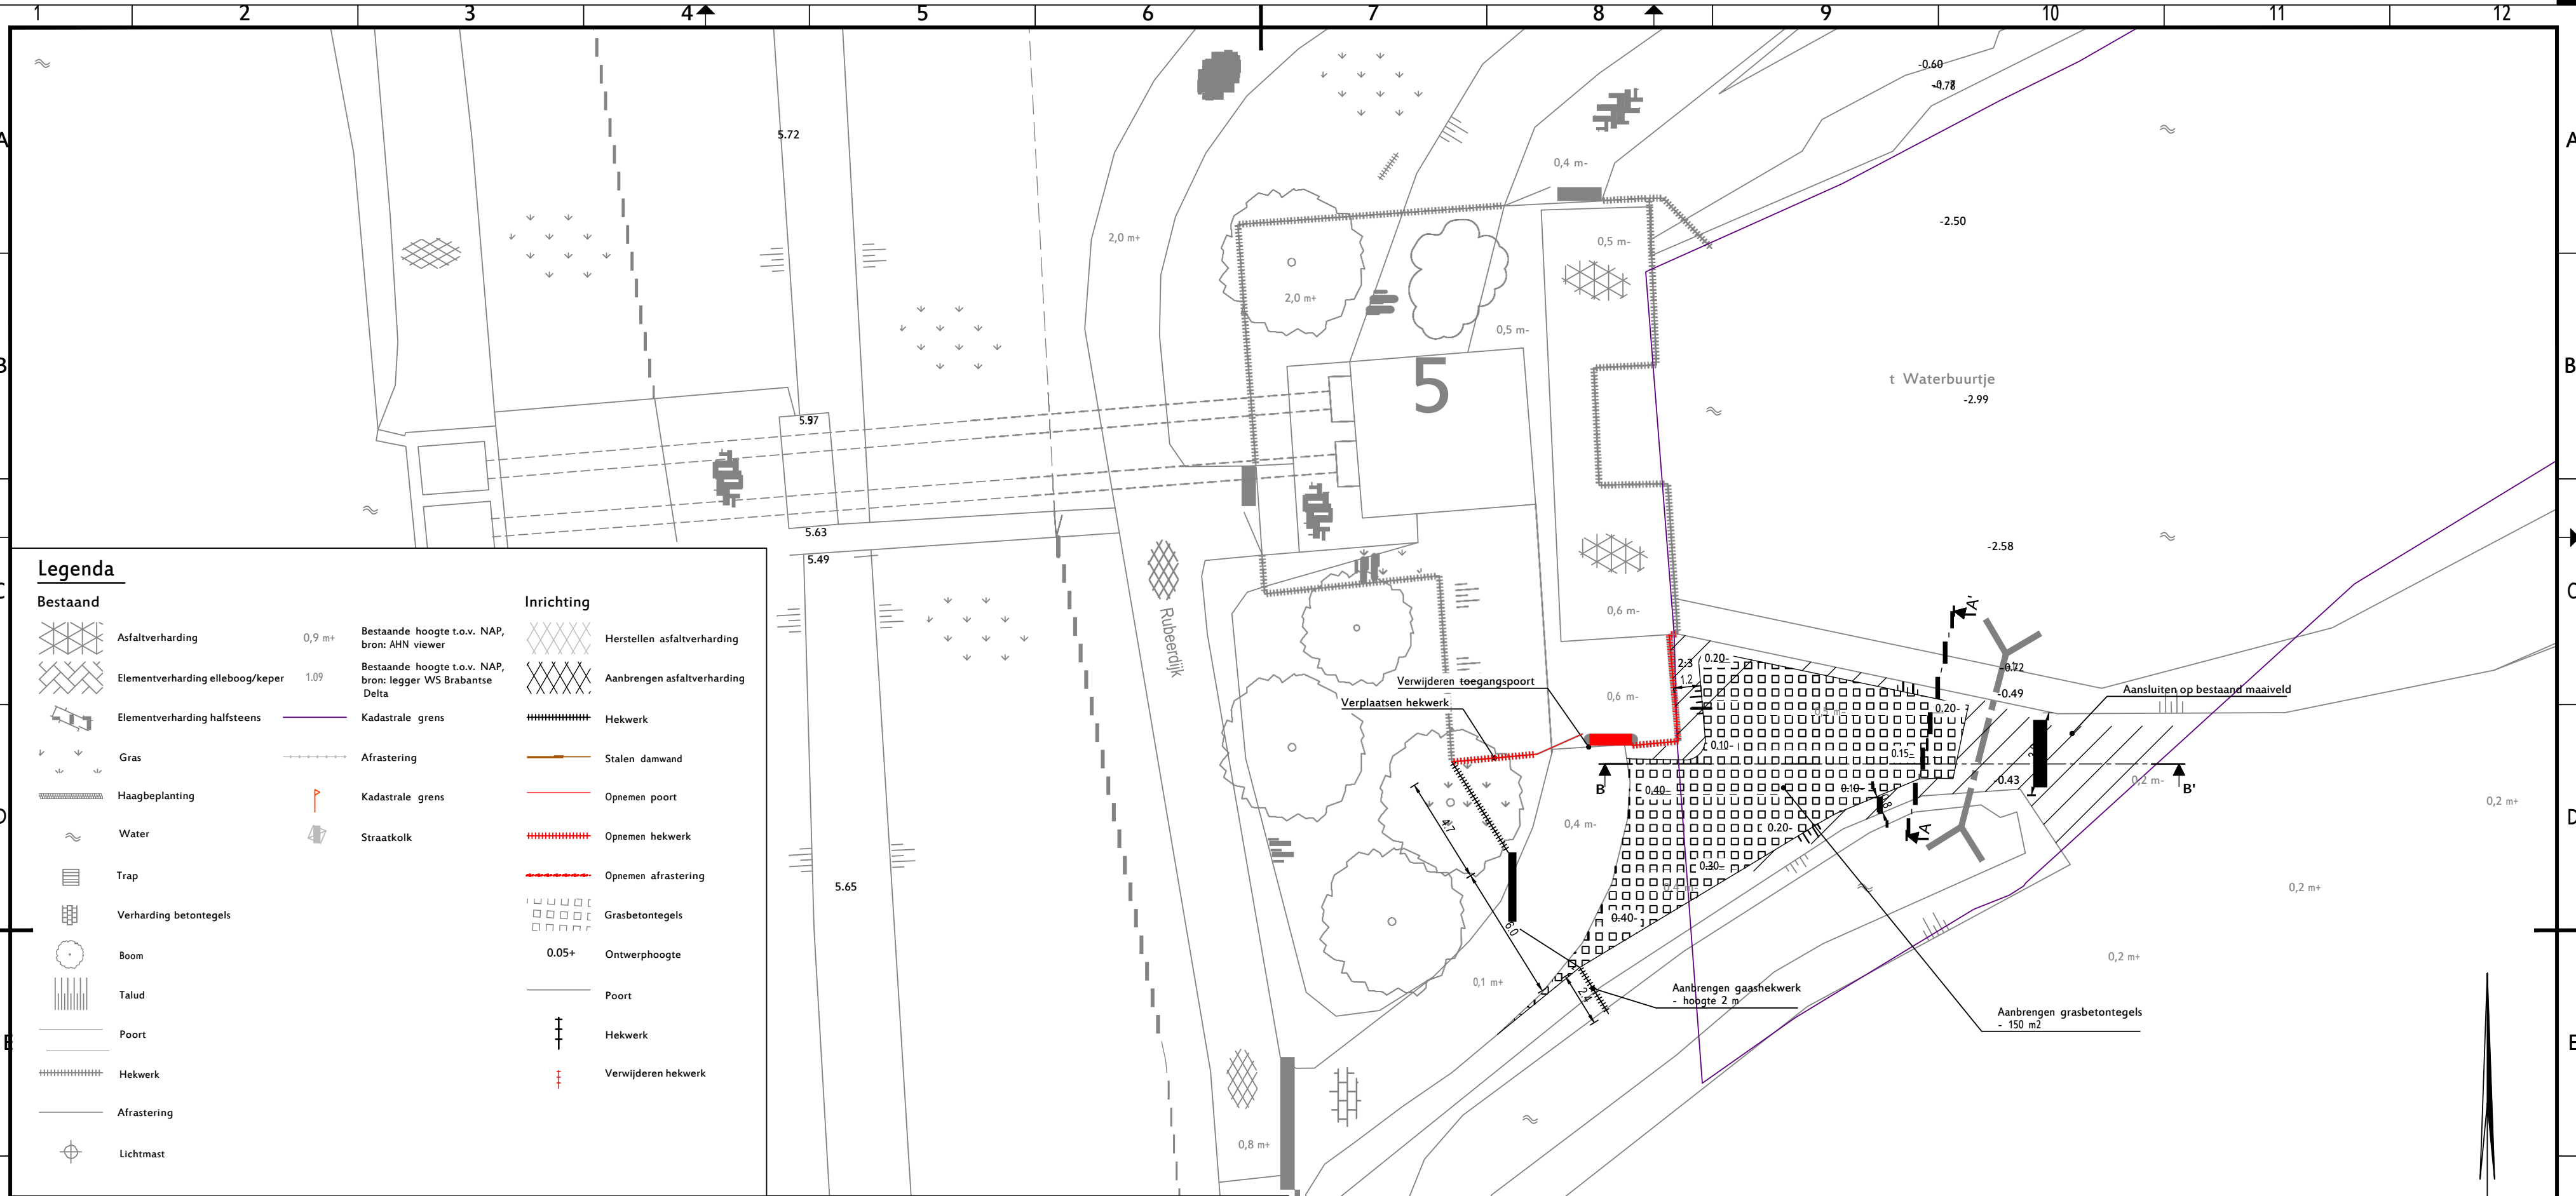


### Legenda

Bestaand		Inrichting	
	Asfaltverharding 0,9 m+		Herstellen asfaltverharding
	Elementverharding elleboog/keper 1,09		Aanbrengen asfaltverharding
	Elementverharding halfsteens		Hekwerk
	Gras		Stalen damwand
	Haagbeplanting		Opnemen poort
	Water		Opnemen hekwerk
	Trap		Opnemen afrastering
	Verharding betontegels		Grasbetontegels
	Boom		0.05+ Ontwerphoogte
	Talud		Poort
	Poort		Hekwerk
	Hekwerk		Verwijderen hekwerk
	Afrastering		
	Lichtmast		


**Overzicht maatregelen**  
 Schaal 1:200 | 1.16 -1.64 -1.22 0.25 0.23



**Dwarsdoorsnede A-A'**  
 Schaal 1:100

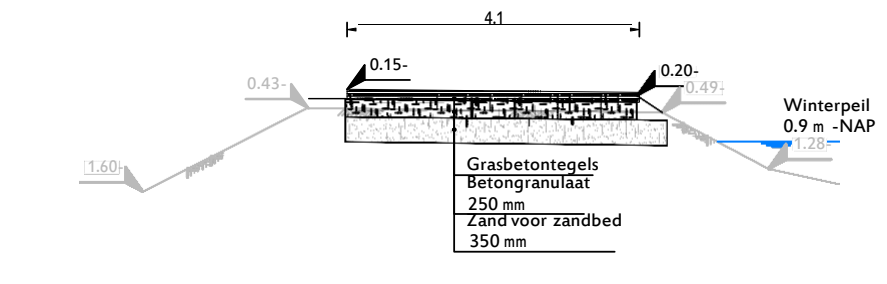

**Dwarsdoorsnede B-B'**  
 Schaal 1:100

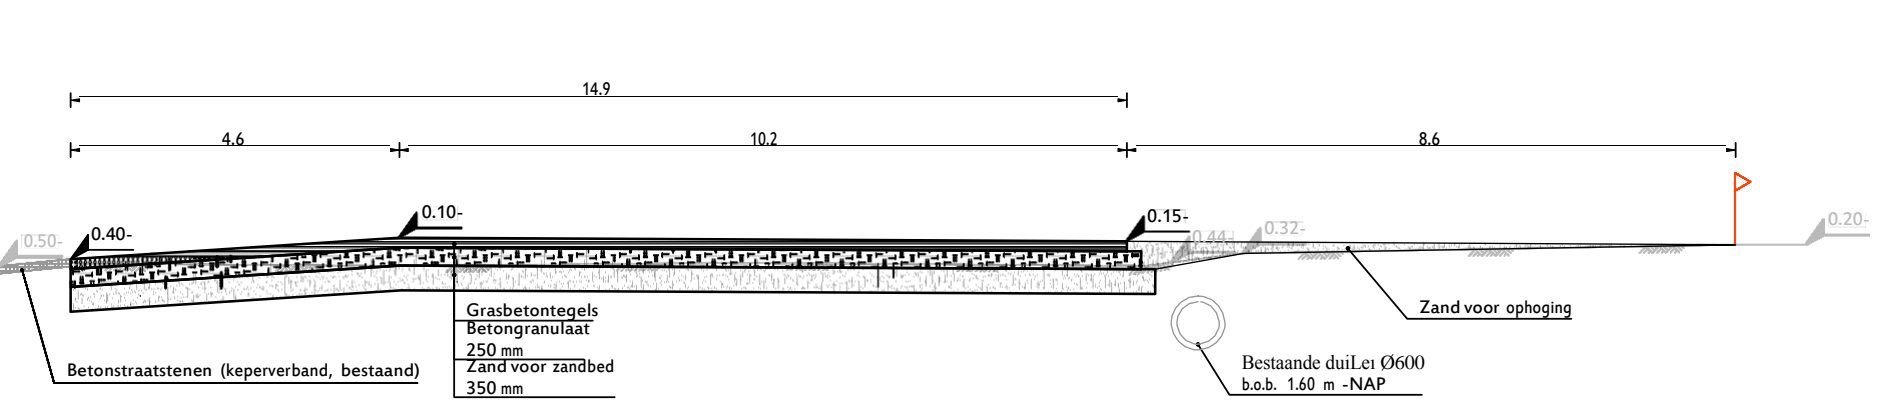

revisie	omschrijving	getekend	gecontroleerd	akkoord	datum
2	Wijzigingen naar aanleiding van beoordeling stukken door waterschap	M. Oosterbaan	O. de Vrind	O. de Vrind	15-08-2016
1	Wijzigingen n.a.v. markconsultatie	J. van de Ven	M. Oosterbaan	O. de Vrind	08-07-2016
0	Eerste uitgave	J. van de Ven	M. Oosterbaan	O. de Vrind	10-06-2016

opdrachtgever  
**Waterschap Brabantse Delta**

project  
**Maatregelen wateroverlast West-Brabant**

omschrijving  
**PSR04 De Pals**  
**Maatregelen t.b.v. opstellocatie**

documentstatus  
**Definitief**

documentversie  
**2**

formaat  
**A2**

schaal  
**Diverse**

fase  
**Definitief ontwerp**

bladnr. van  
**1 1**

projectnummer / tekeningnummer  
**BD1689-DO-PSR04-101**

