


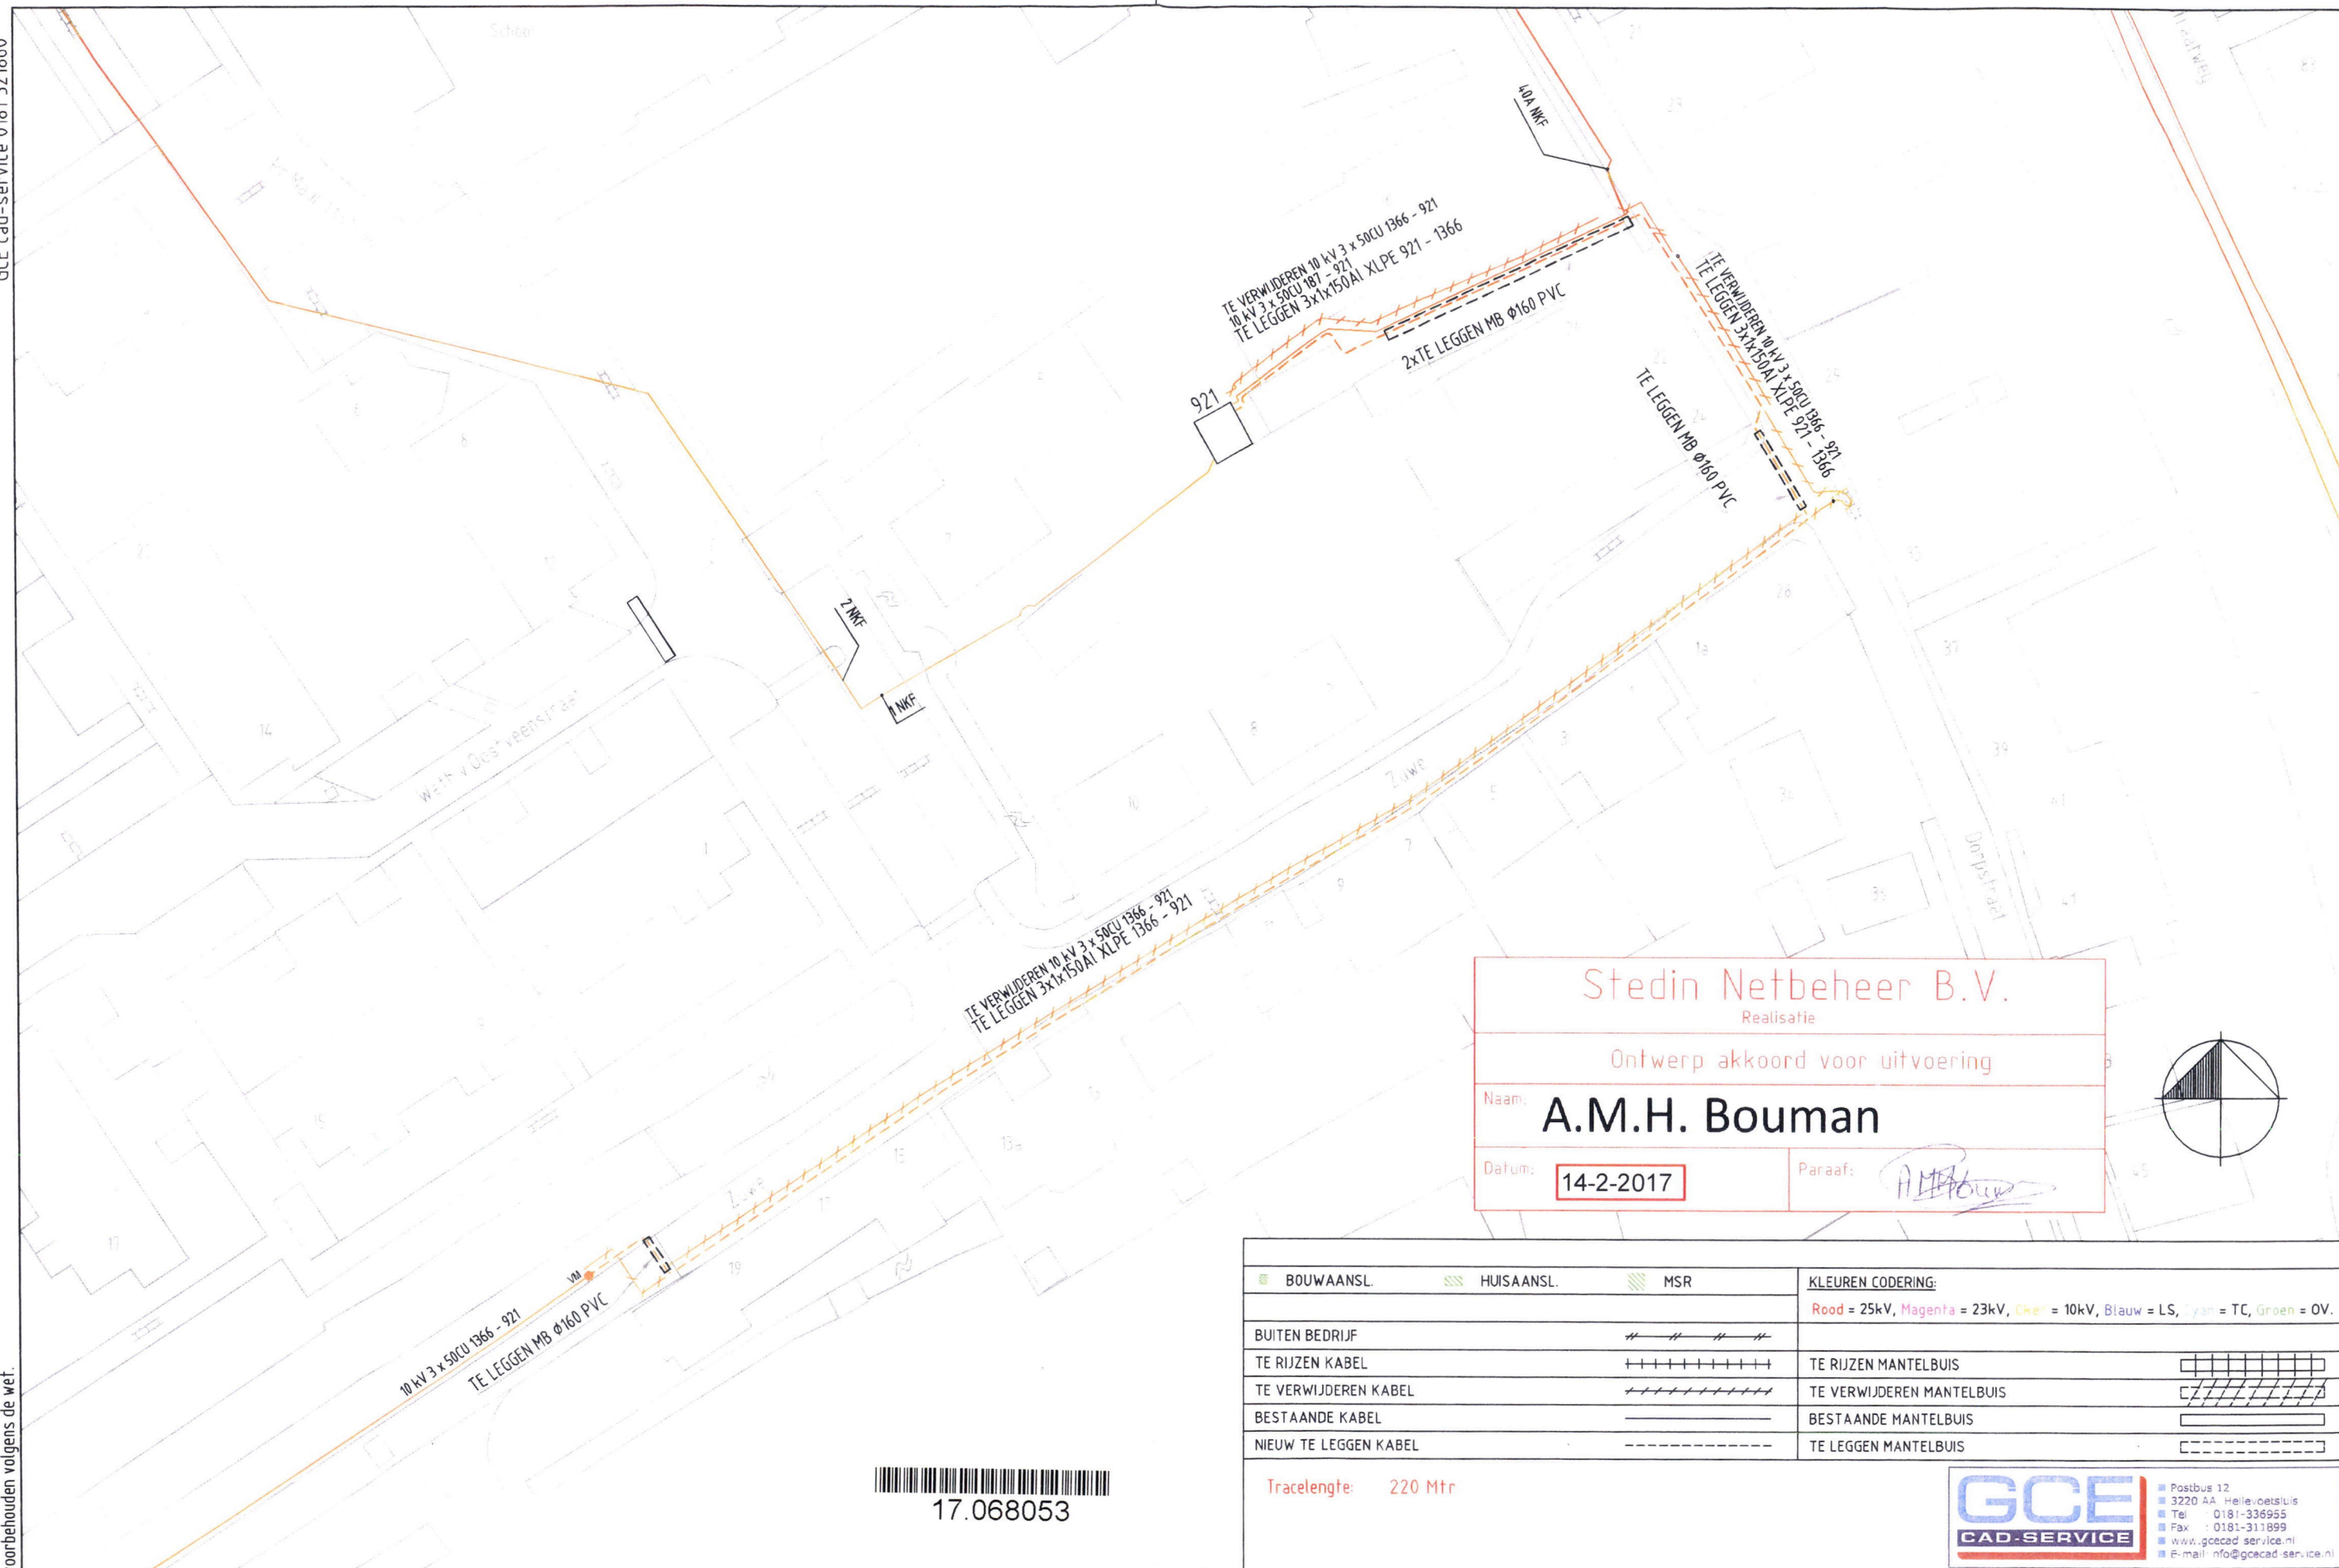

Stedin Netbeheer B.V.

Realisatie

Ontwerp akkoord voor uitvoering

Naam:

A.M.H. Bouman

Datum:

14-2-2017

Paraaf:

BOUWAANSL.	HUISAANSL.	MSR	KLEUREN CODERING:
			Rood = 25kV, Magenta = 23kV, Geel = 10kV, Blauw = LS, Cyan = TC, Groen = OV.
BUITEN BEDRIJF	////	////	TE RIJZEN MANTELBUIS
TE RIJZEN KABEL	+++++	+++++	TE VERWIJDEREN MANTELBUIS
TE VERWIJDEREN KABEL	+++++	+++++	BESTAANDE MANTELBUIS
BESTAANDE KABEL	----	----	TE LEGGEN MANTELBUIS
NIEUW TE LEGGEN KABEL	----	----	

Tracelengte: 220 Mtr



Postbus 12
3220 AA Hellevoetsluis
Tel: 0181-336955
Fax: 0181-311899
www.gcecad-service.nl
E-mail: info@gcecad-service.nl

STEDIN

Netbeheer B.V.

Get.	30-01-2017	StedinGCE4	R. Molenaar	950000025868
Wijz.	Datum:	Get:	Ge:	Projectnr/Omschrijving:

Formaat: A3

Schaal: 1:500

Aantal bladen: 2

Volgend bladnr: 002

Aanpassing MS-Net
Dorpsstraat 16, Baambrugge
Plantekening

Dossiernr: -

Netwerkplan: -

Status: Vrij voor uitvoering

Discipline: Elektra

Tek. nr: E_50106068

Bladnr: 001