


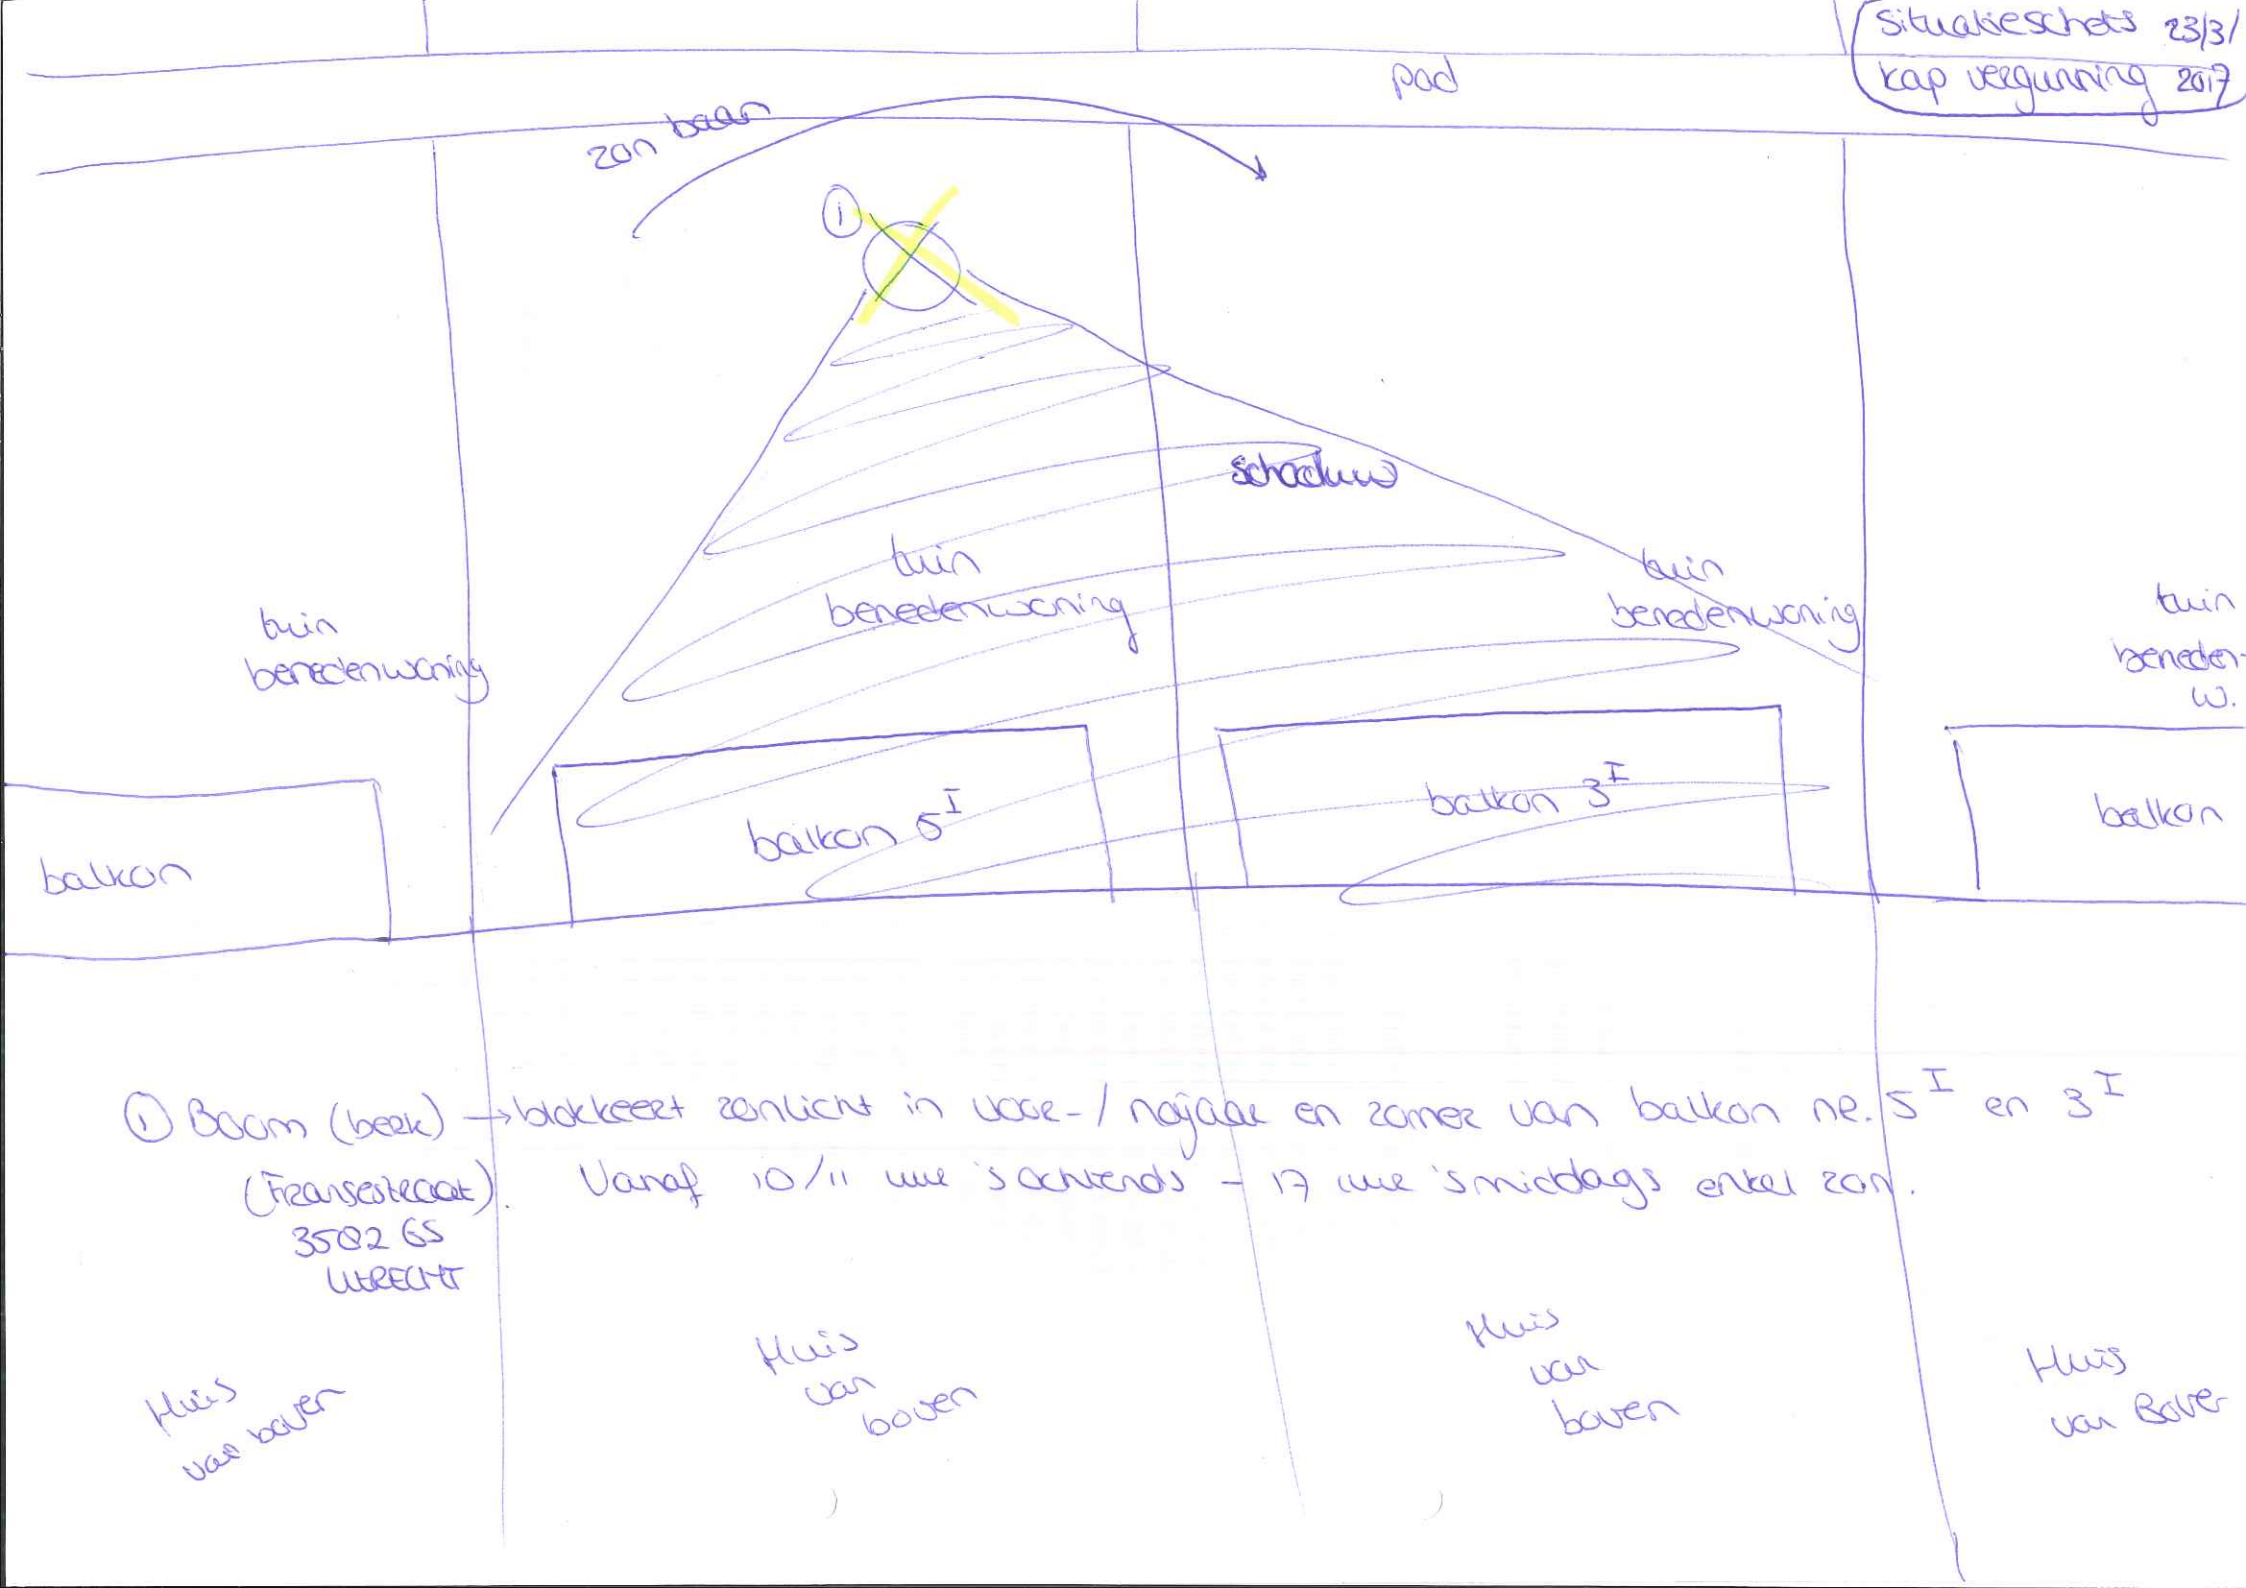

① Boom (beek) → blokkeert zonlicht in voor- / nazomer en zomer van balkon nr. 5^I en 3^I
(Fransesleedat) Vanaf 10/11 uur 's ochtends - 17 uur 's middags enkel zon.
3502 GS
UTRECHT

Huis
van boven

Huis
van
boven

Huis
van
boven

Huis
van Boven