


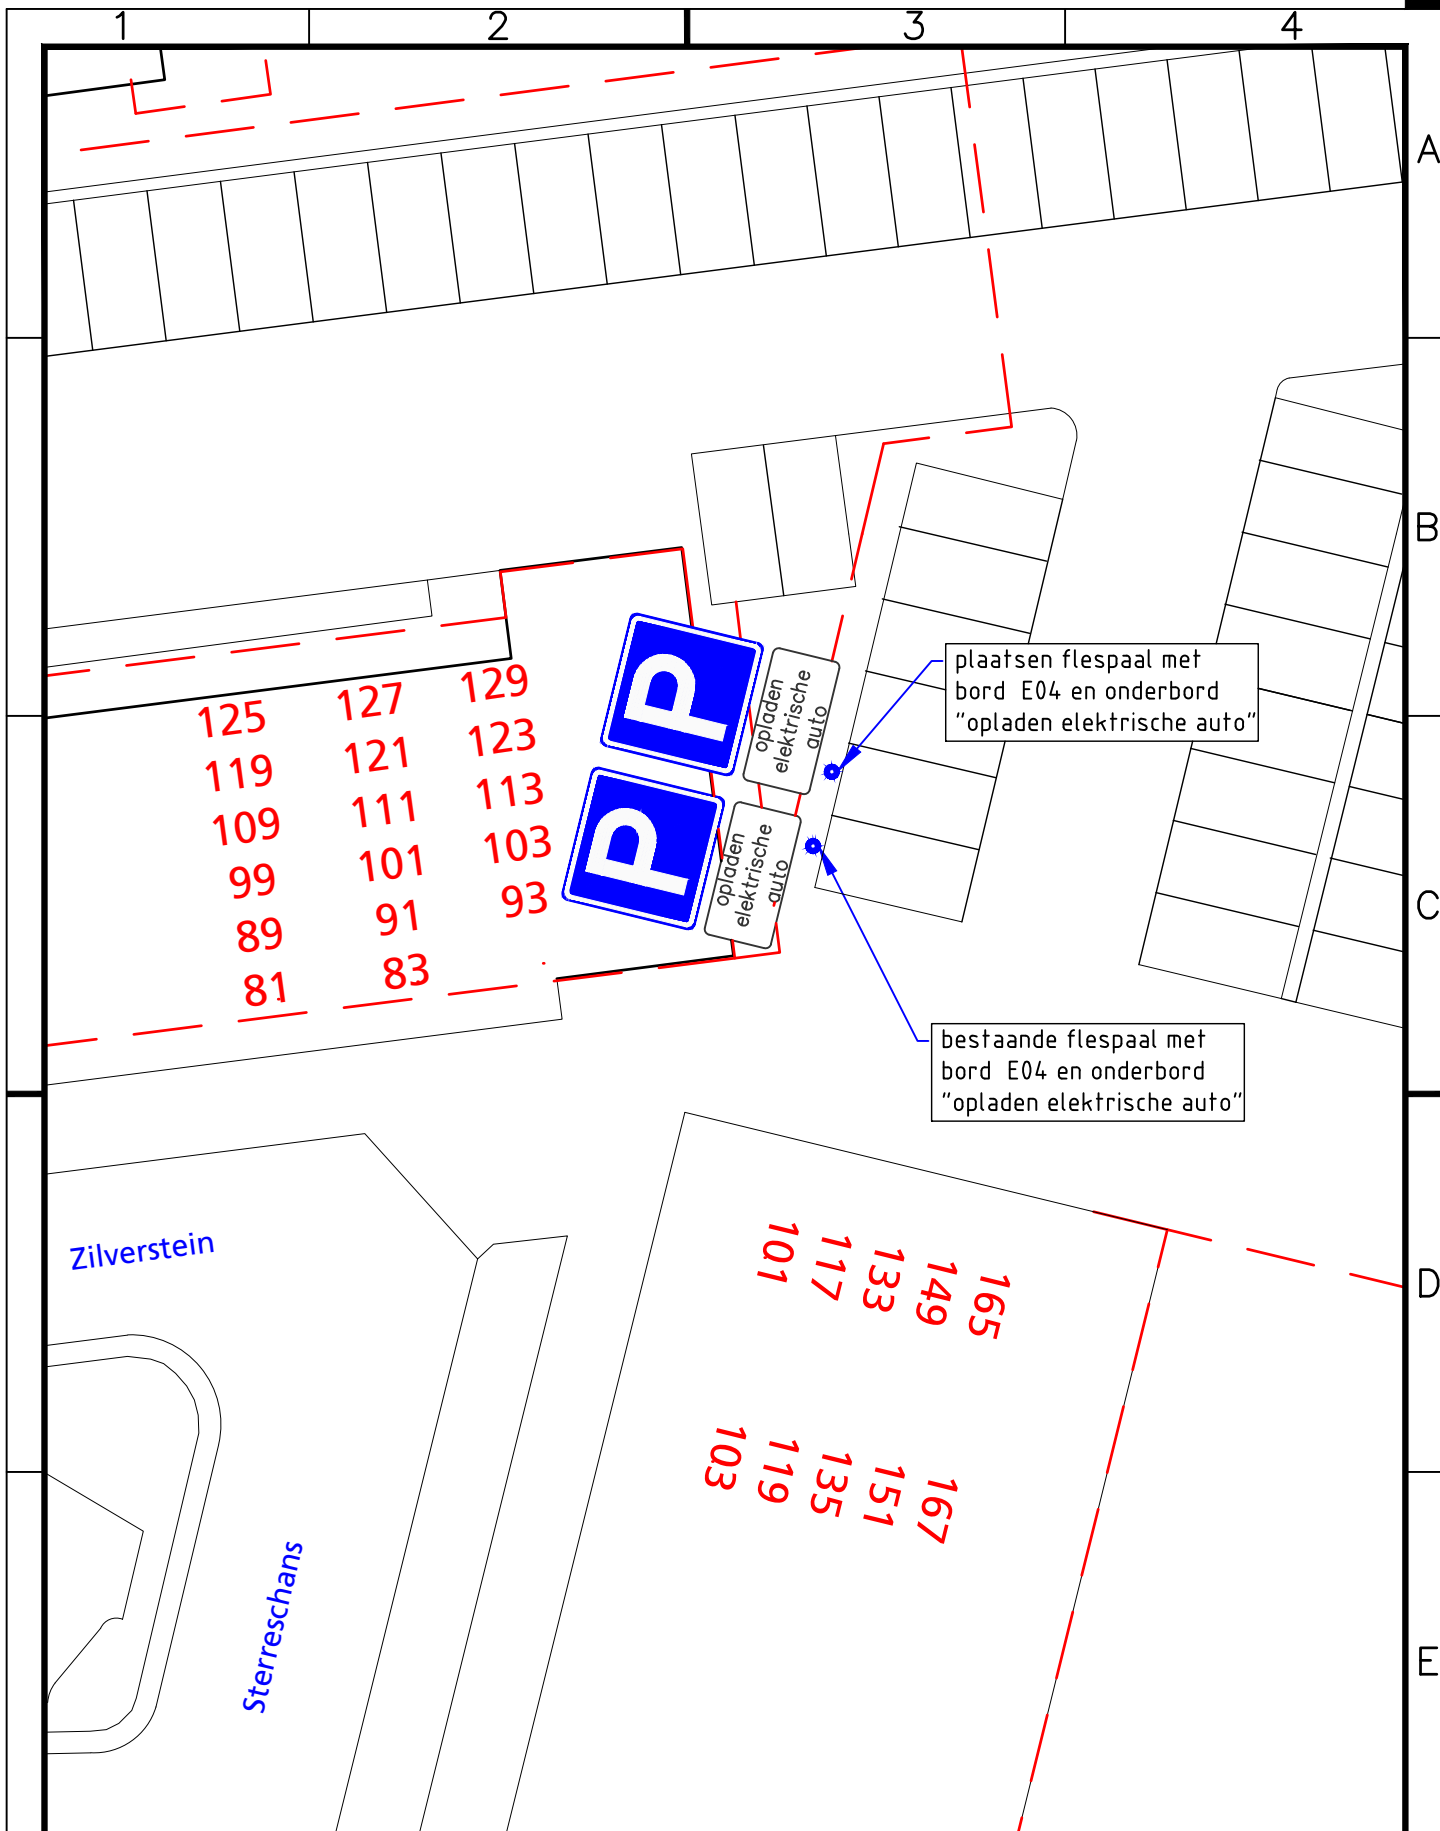

Project

Verkeersbesluit 2017-12

Vastgesteld namens college, d.d. 05-04-2017

Onderwerp

2e parkeerplaats opladen elektrische auto nabij Zilverstein 101

drs. R.J.M. van der Zande

Getekend door
B. Kuijper

Gecontroleerd door

Blad

Aantal

Documentsoort
Tekening

Documentstatus
Definitief

Projectnummer

Datum uitgifte

22-02-2017

Gezien door

Schaal

1: 250

Formaat

A4

Zaaknummer

Z/17/101525

Besteknummer

Gemeente Oegstgeest
team Ruimte



Rhijnegeesterstraatweg 13
Postbus 1270, 2340 BG Oegstgeest
Tel. 14071 E-mail info@oegstgeest.nl

Tekeningnummer

A-1126