


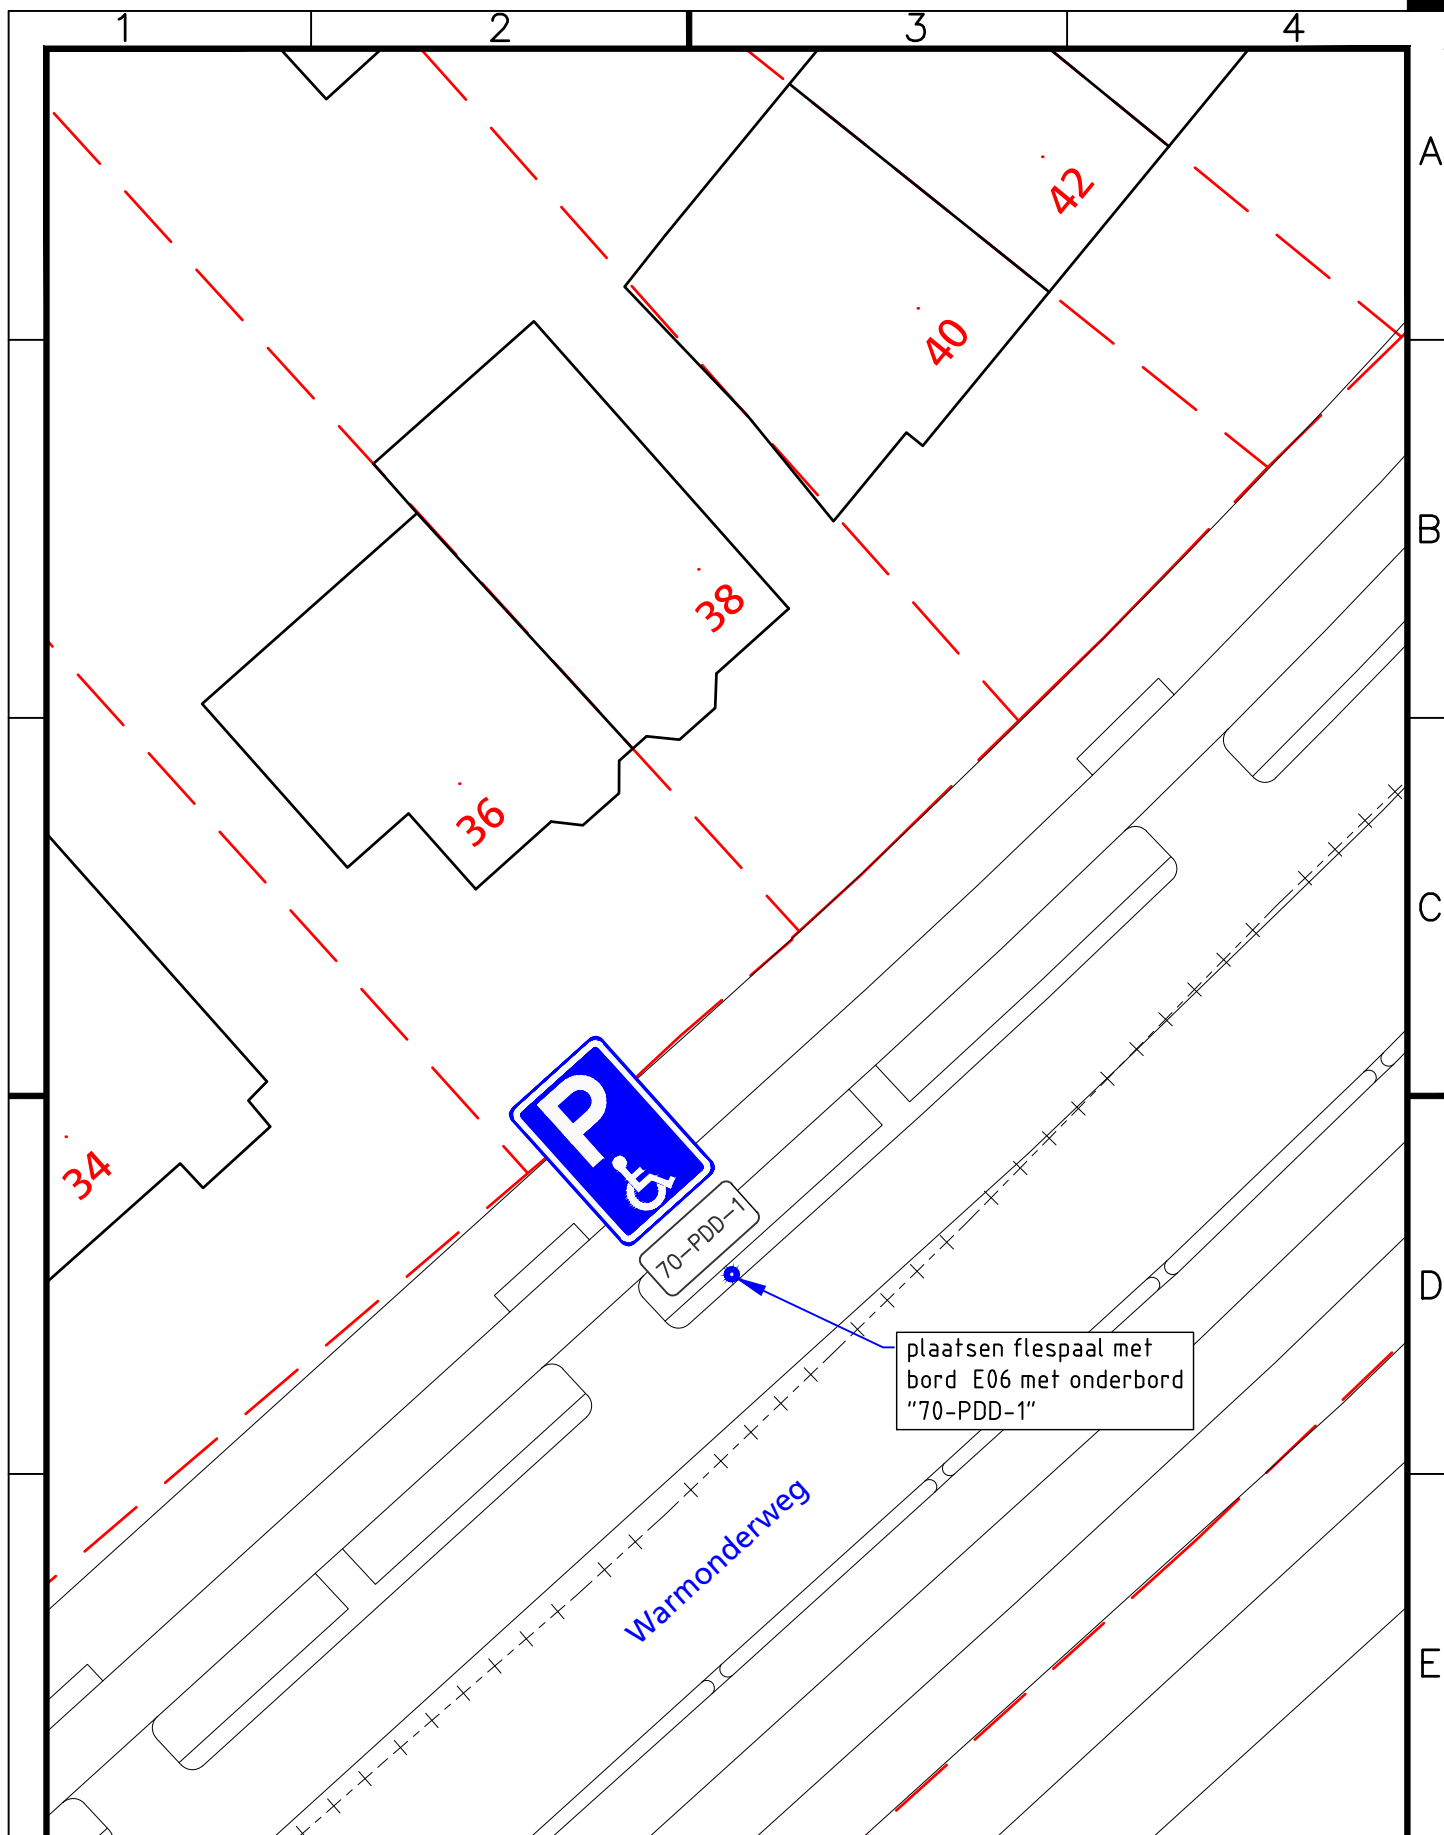

Project

Verkeersbesluit 2017-14

Onderwerp

Gehandicaptenparkeerplaats nabij Warmonderweg 36

Getekend door
B. Kuijper

Gecontroleerd door

Blad

Aantal

Documentsoort
Tekening

Datum uitgifte
23-03-2017

Gezien door

Schaal
1: 250

Formaat
A4

Vastgesteld namens college, d.d. 05-04-2017

drs. R.J.M. van der Zande

Documentstatus
Definitief

Projectnummer

Zaaknummer
Z/17/102590

Besteknummer

Gemeente Oegstgeest
team Ruimte



Rhijnegeesterstraatweg 13
Postbus 1270, 2340 BG Oegstgeest
Tel. 14071 E-mail info@oegstgeest.nl

Tekeningnummer
A-1124