

HOUT		
Houtsterkte klasse C24 tenzij anders omschreven	Relatieve houtvochtigheid	R _{rel} 15-18%


Schaal1:1

Renvooi constructief

Voorzetwand
45x70 hoh 400 mm

Indien de bewoners van nr. 77 hun plannen nog niet uitgevoerd hebben, wordt geadviseerd om het metselwerk van deze wand, volledig te vervangen door een HSB wand, e.v.t. met verspringend geplaatste stijlen, waar de isolatiewol tussendoor "gevlochten" is t.b.v. geluid. Deze wand kan opgebouwd worden uit stijlen 45x95 mm hoh 400 mm. Dit bespaard gewicht.

Op alle wanden 15 mm Multiplex / OSB3 toepassen en bevestigen op de stijlen met schroeven Ø4x40 hoh 200 mm t.b.v. stabiliteit (in afwijking van bouwkundige tekening)

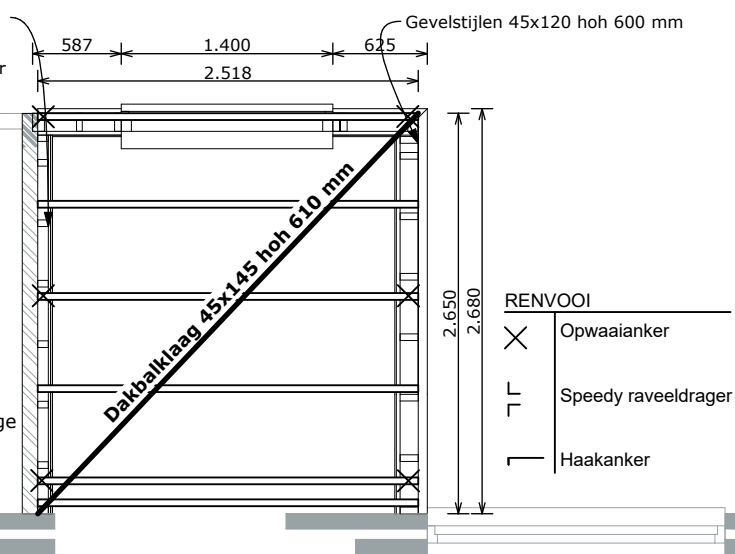

Schaal1:50

Kapplan

**Alle maatvoering in het werk,
door aannemer, te controleren**

Project : **Dakopbouw te Vlaardingen**
Opdrachtgever : Ing. J.J. Geleijnse 3D-visualisatie
Koning Willem III weg 31
3151 HJ Hoek van Holland

Werknummer : 16084
Tekeningnaam : CS01
Bladnr. : 1

Rev.nr	Tekenaar	Datum
Rev.01	: ing. P.A. v.d. Veer	17-02-2017

CONSTRUVEER

Geldersdijk 83 (+31)85 0021158
3247 KC Dirksland
www.construveer.com @ info@construveer.com