


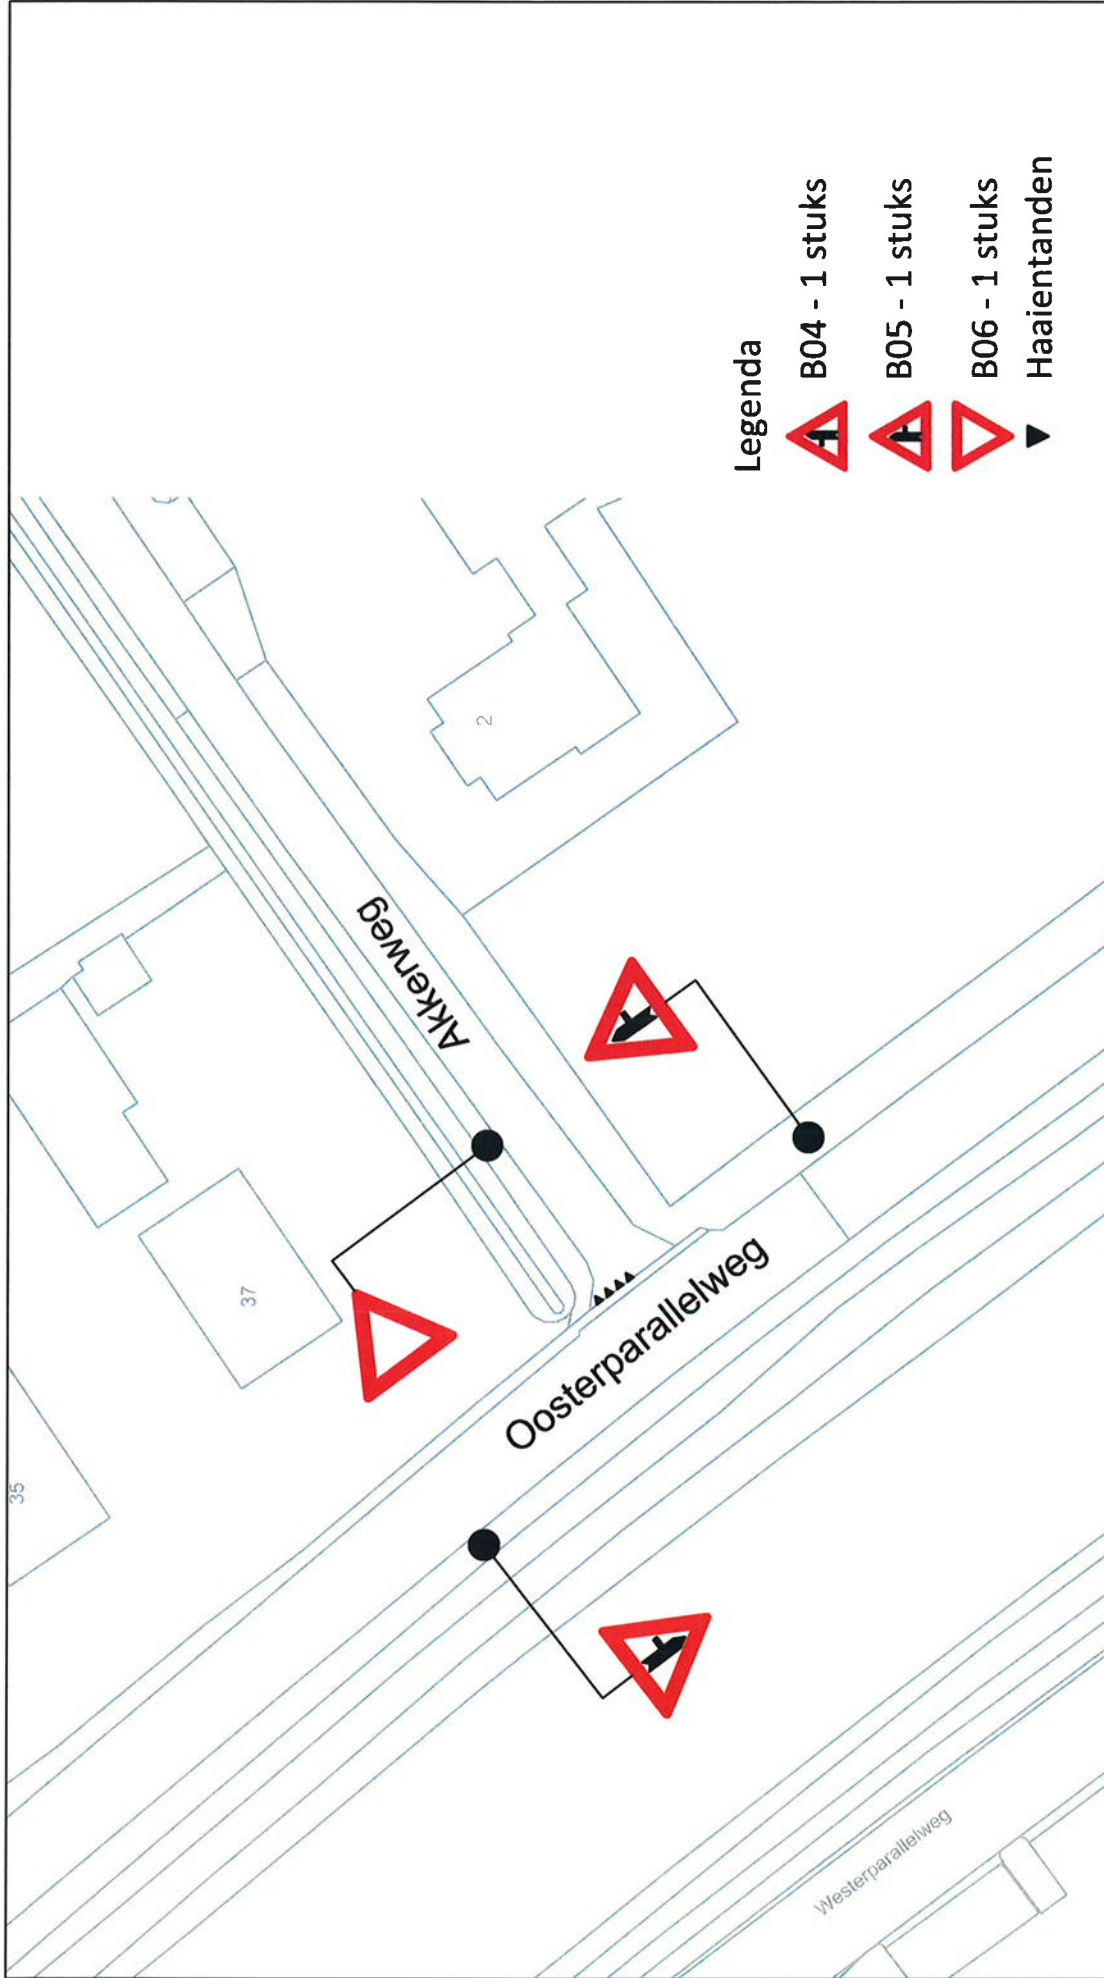

Legenda

 B04 - 1 stuks

 B05 - 1 stuks

 B06 - 1 stuks

 Haaientanden

Project: Verkeersbesluiten	Getekend: ADI		Tekeningnr.: n.v.t.	Bladnummer: n.v.t.	Schaal: n.v.t.
	Datum: 23-02-2017		Gewijzigd: 	Gewijzigd: 	Gewijzigd:
	Bestandnaam: Verkeersbesluit Oosterparallelweg - Akkerweg.dwg		Bestandnaam: Verkeersbesluit Oosterparallelweg - Akkerweg.dwg		