




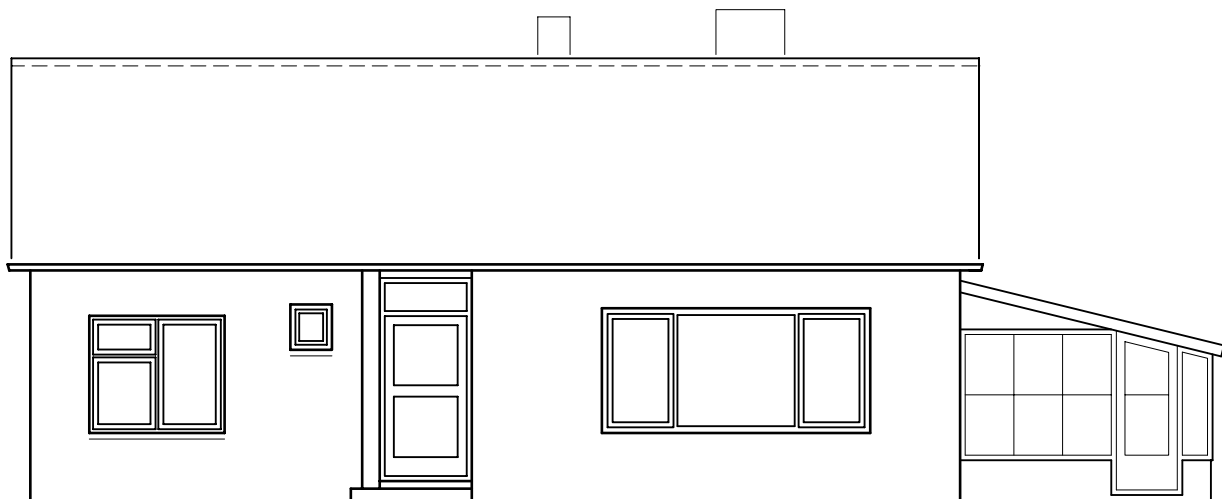


Voorgevel

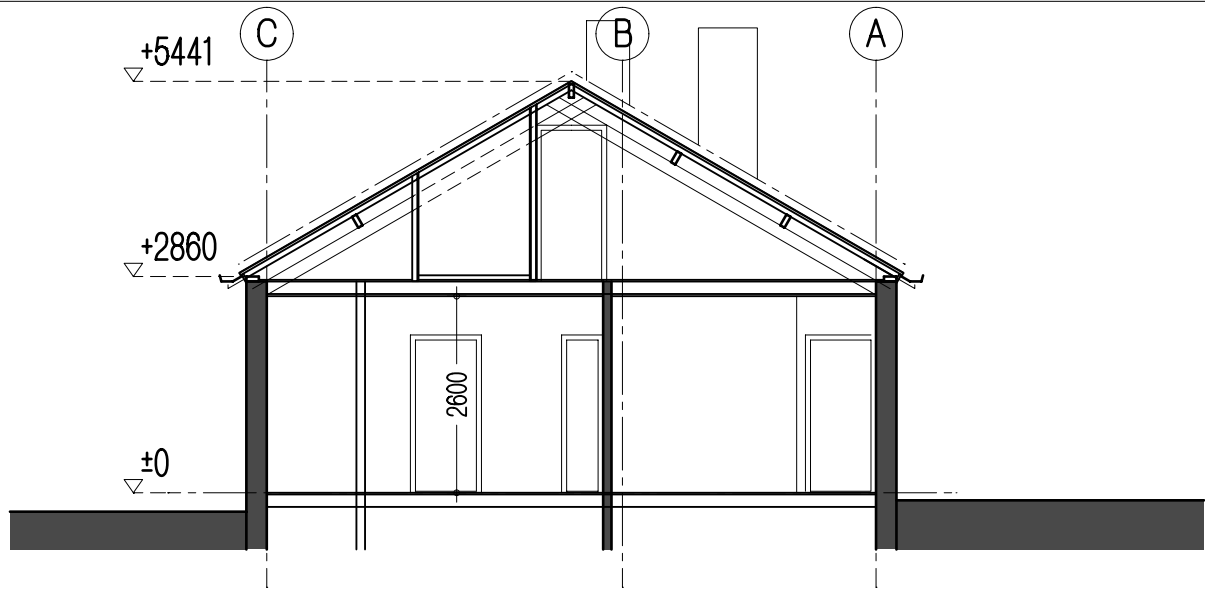

Doorsnede

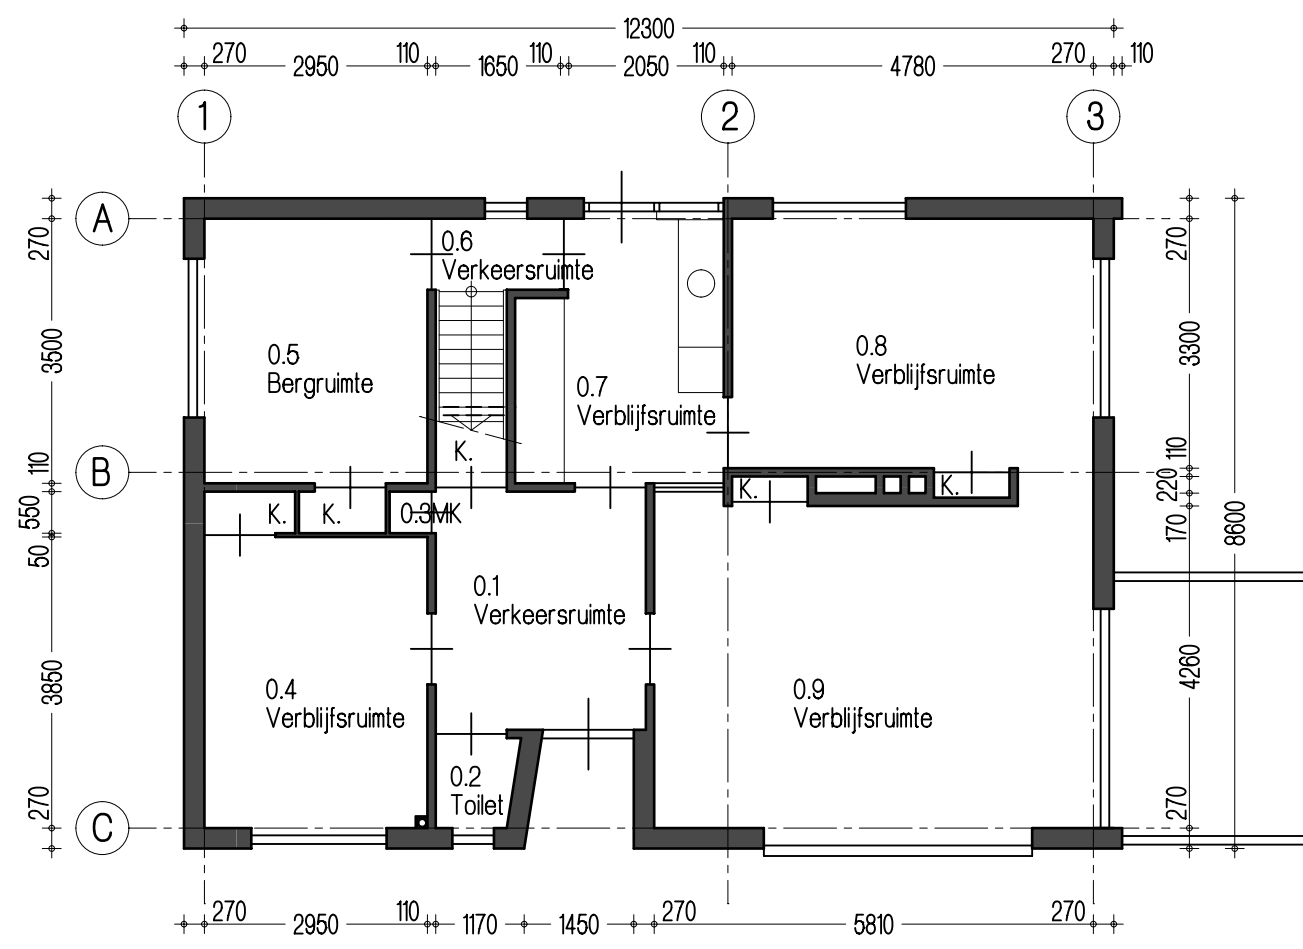

Begane grond

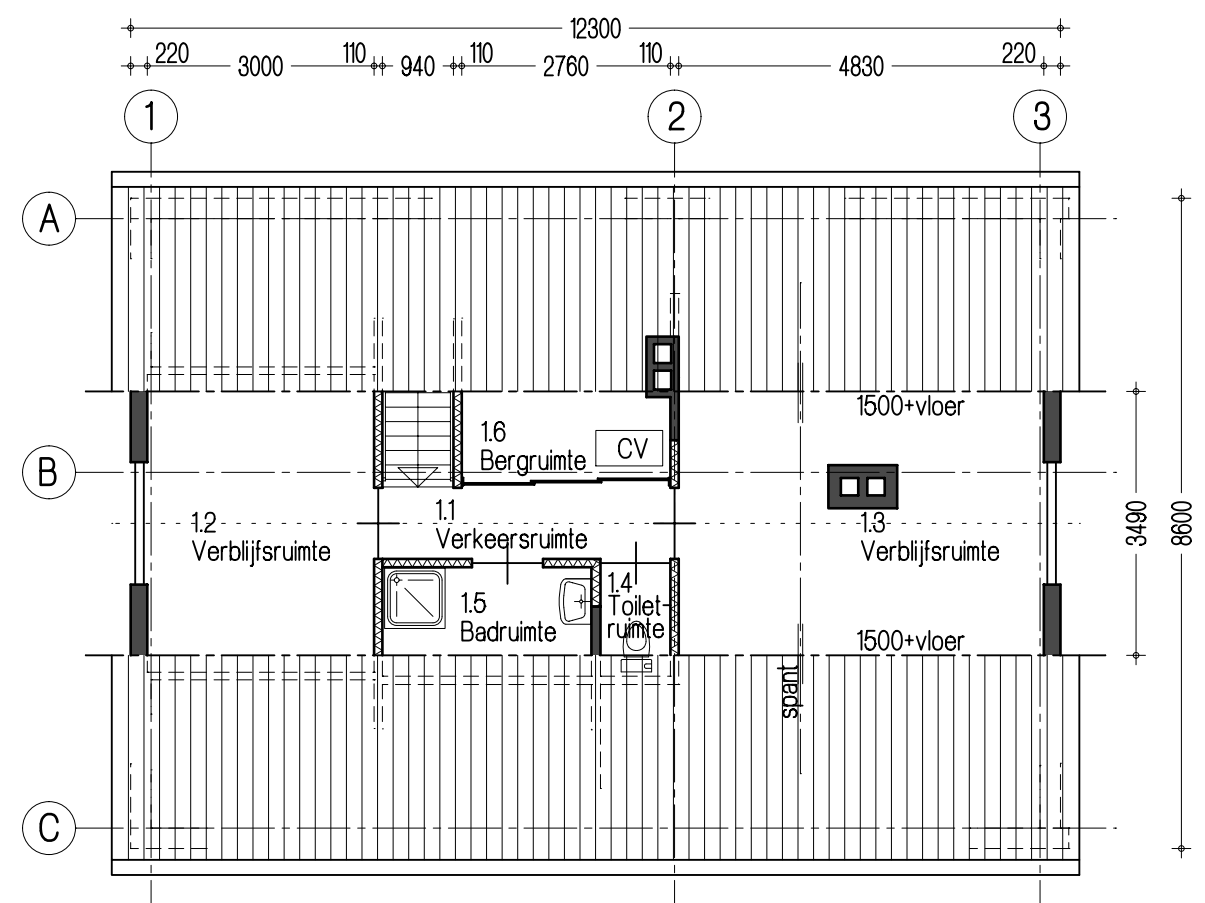

Verdieping

bestaande toestand

MATEN IN HET WERK TE CONTROLEREN !

Project: Plaatsen dakkapel en interne wijziging aan de Monumentenweg 5 te Hoog Keppel	datum: 03-02-2017	gewijzigd
	get.:	16-02-2017
In opdracht van: Mevr. C. van Vliet, Monumentenweg 24, 6997 AH Hoog Keppel	acc.	
	schaal: 1 : 100	
Onderdeel: B O U W A A N V R A A G	form.: A3	
	werknr.	blad
		02